




SITUACION

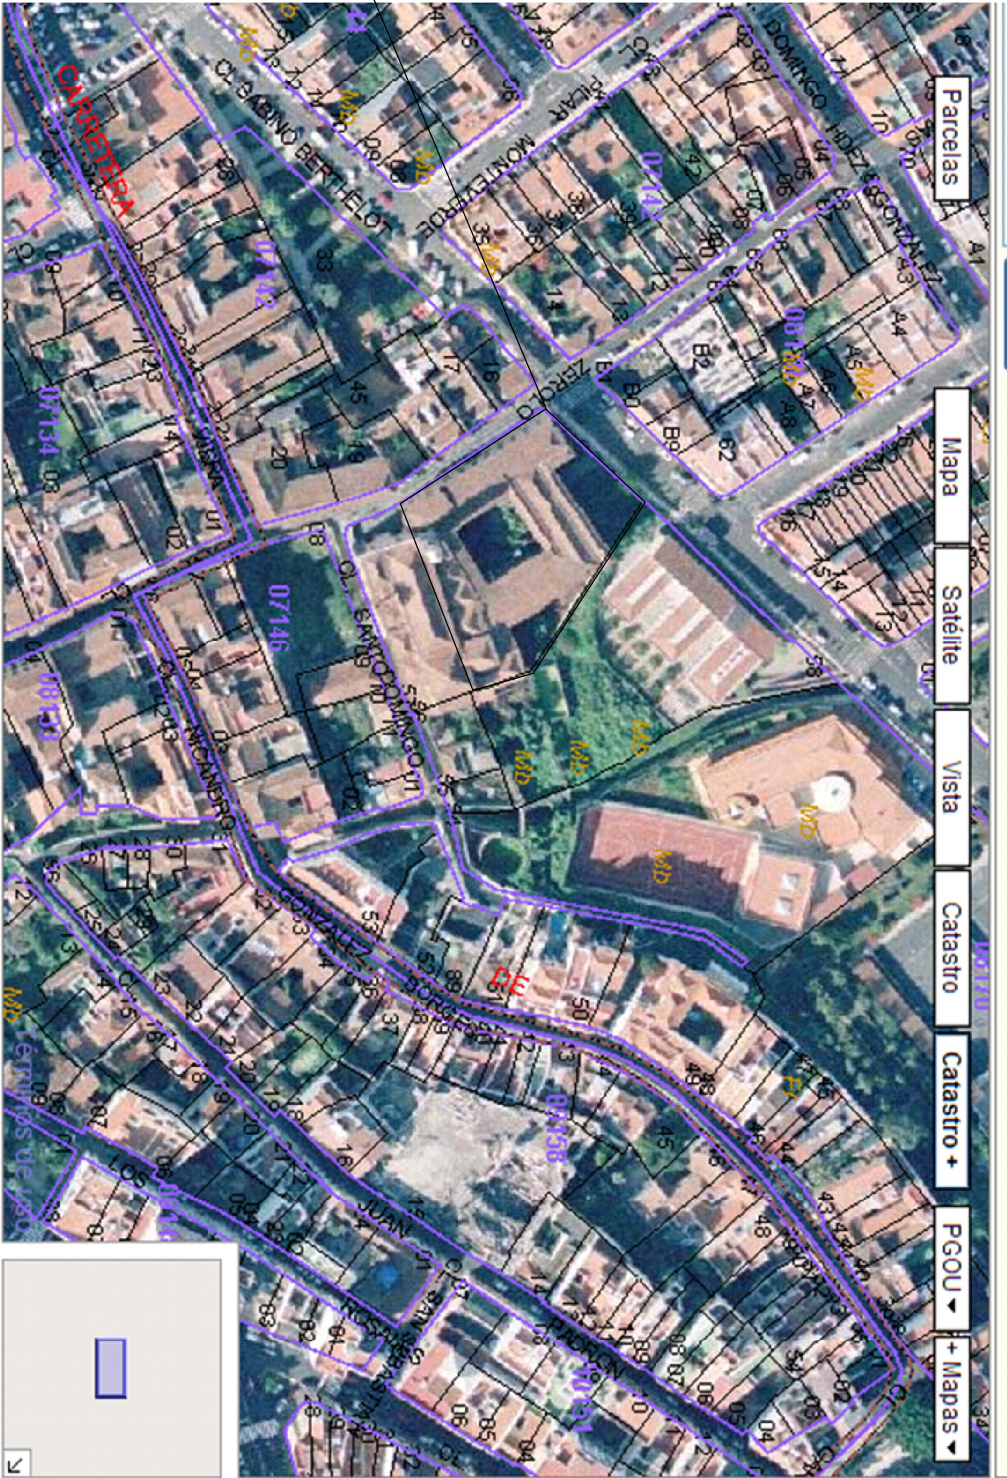

EMPLAZAMIENTO

PROYECTO :
PROYECTO DE OBRAS DE CONSERVACIÓN Y MANTENIMIENTO DEL
EX-CONVENTO DE SANTO DOMINGO, ACTUALMENTE DESTINADO A
MUSEO IBEROAMERICANO.
PROMOTOR :
EXCMO. CABILDO INSULAR DE TENERIFE




ÁREA DE ECONOMÍA Y COMPETITIVIDAD
SERVICIO TÉCNICO DE DESARROLLO ECONÓMICO

PLANO :
SITUACION Y EMLAZAMIENTO

ESCALA: FIRMA: PLANO Nº:

0.0

S/E
Dibujado: Alejandro Cárdeno Delgado.
Comprobado: Alejandro Cárdeno Delgado.

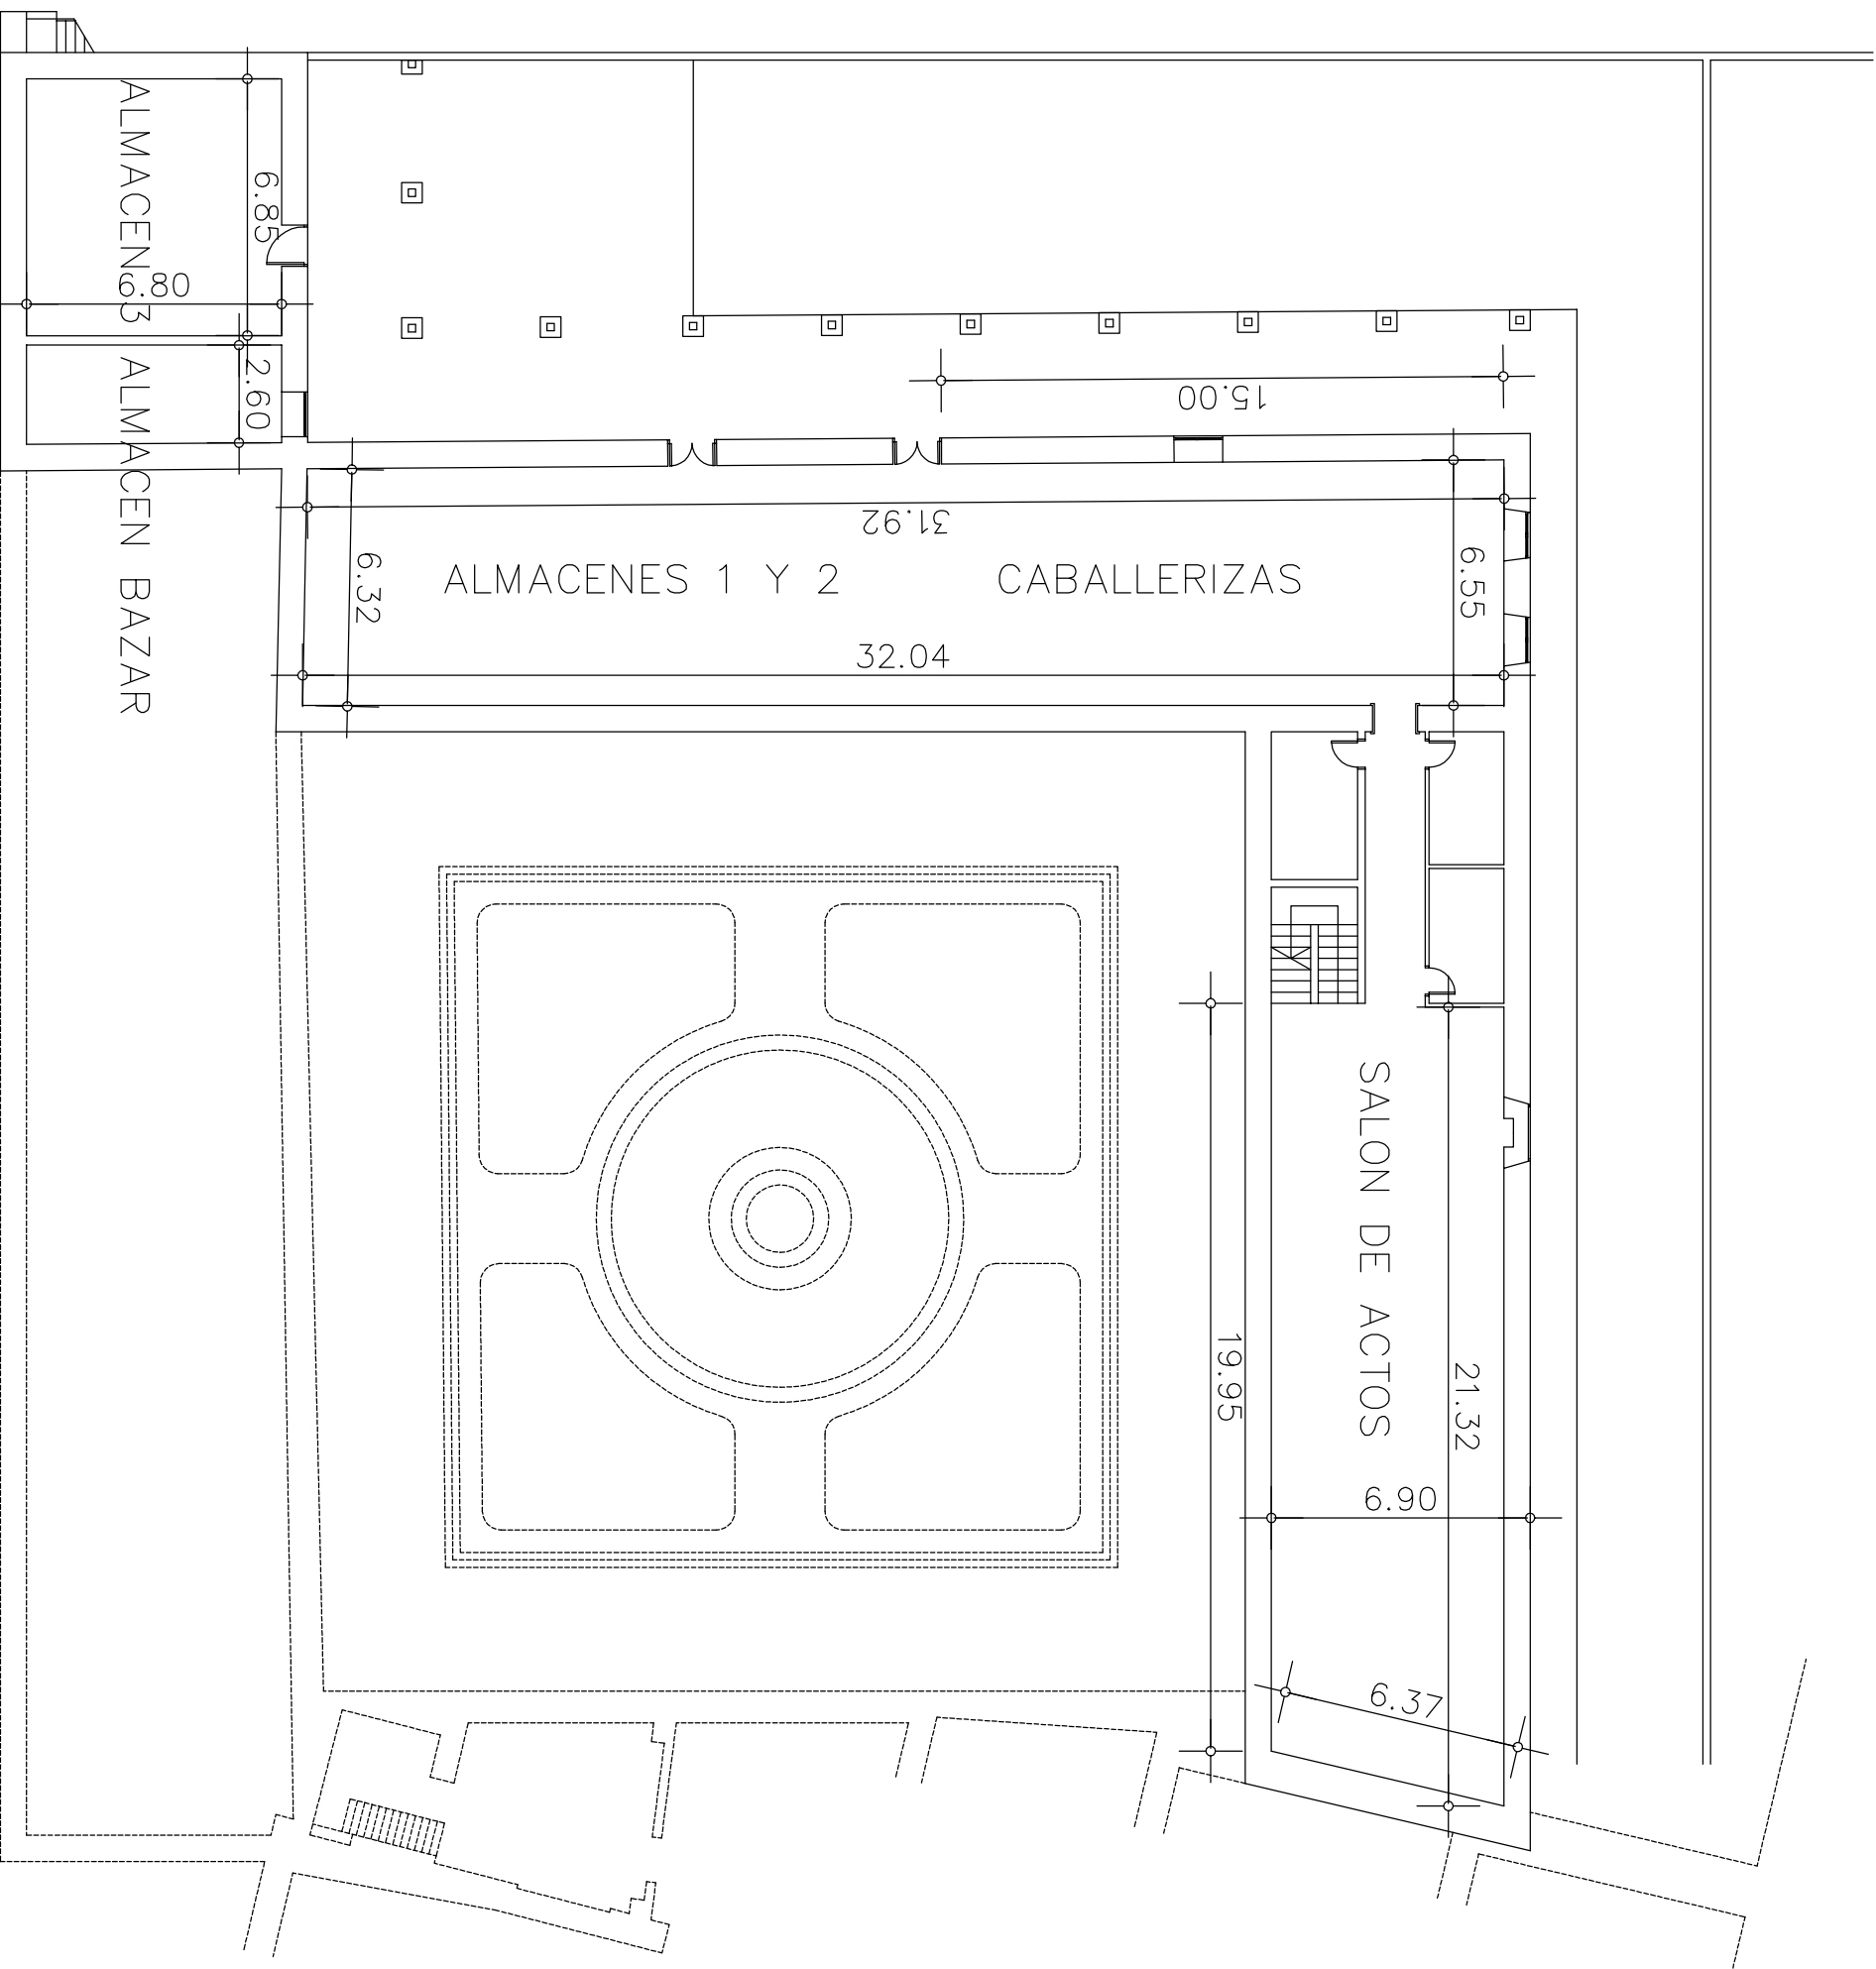

PROYECTO :

PROYECTO DE OBRAS DE CONSERVACIÓN Y MANTENIMIENTO DEL EX-CONVENTO DE SANTO DOMINGO, ACTUALMENTE DESTINADO A MUSEO IBEROAMERICANO.

PROMOTOR :

EXCMO. CABILDO INSULAR DE TENERIFE



AREA DE ECONOMIA y COMPETITIVIDAD
SERVICIO TECNICO DE DESARROLLO ECONOMICO


PLANO :
PLANTA -I
ESTADO ACTUAL. ACOTADO

ESCALA: FIRMA: PLANO N°:

1:200

Dibujado: Alejandro Calanero Delgado.
Comprobado: Alejandro Calanero Delgado.

1.0

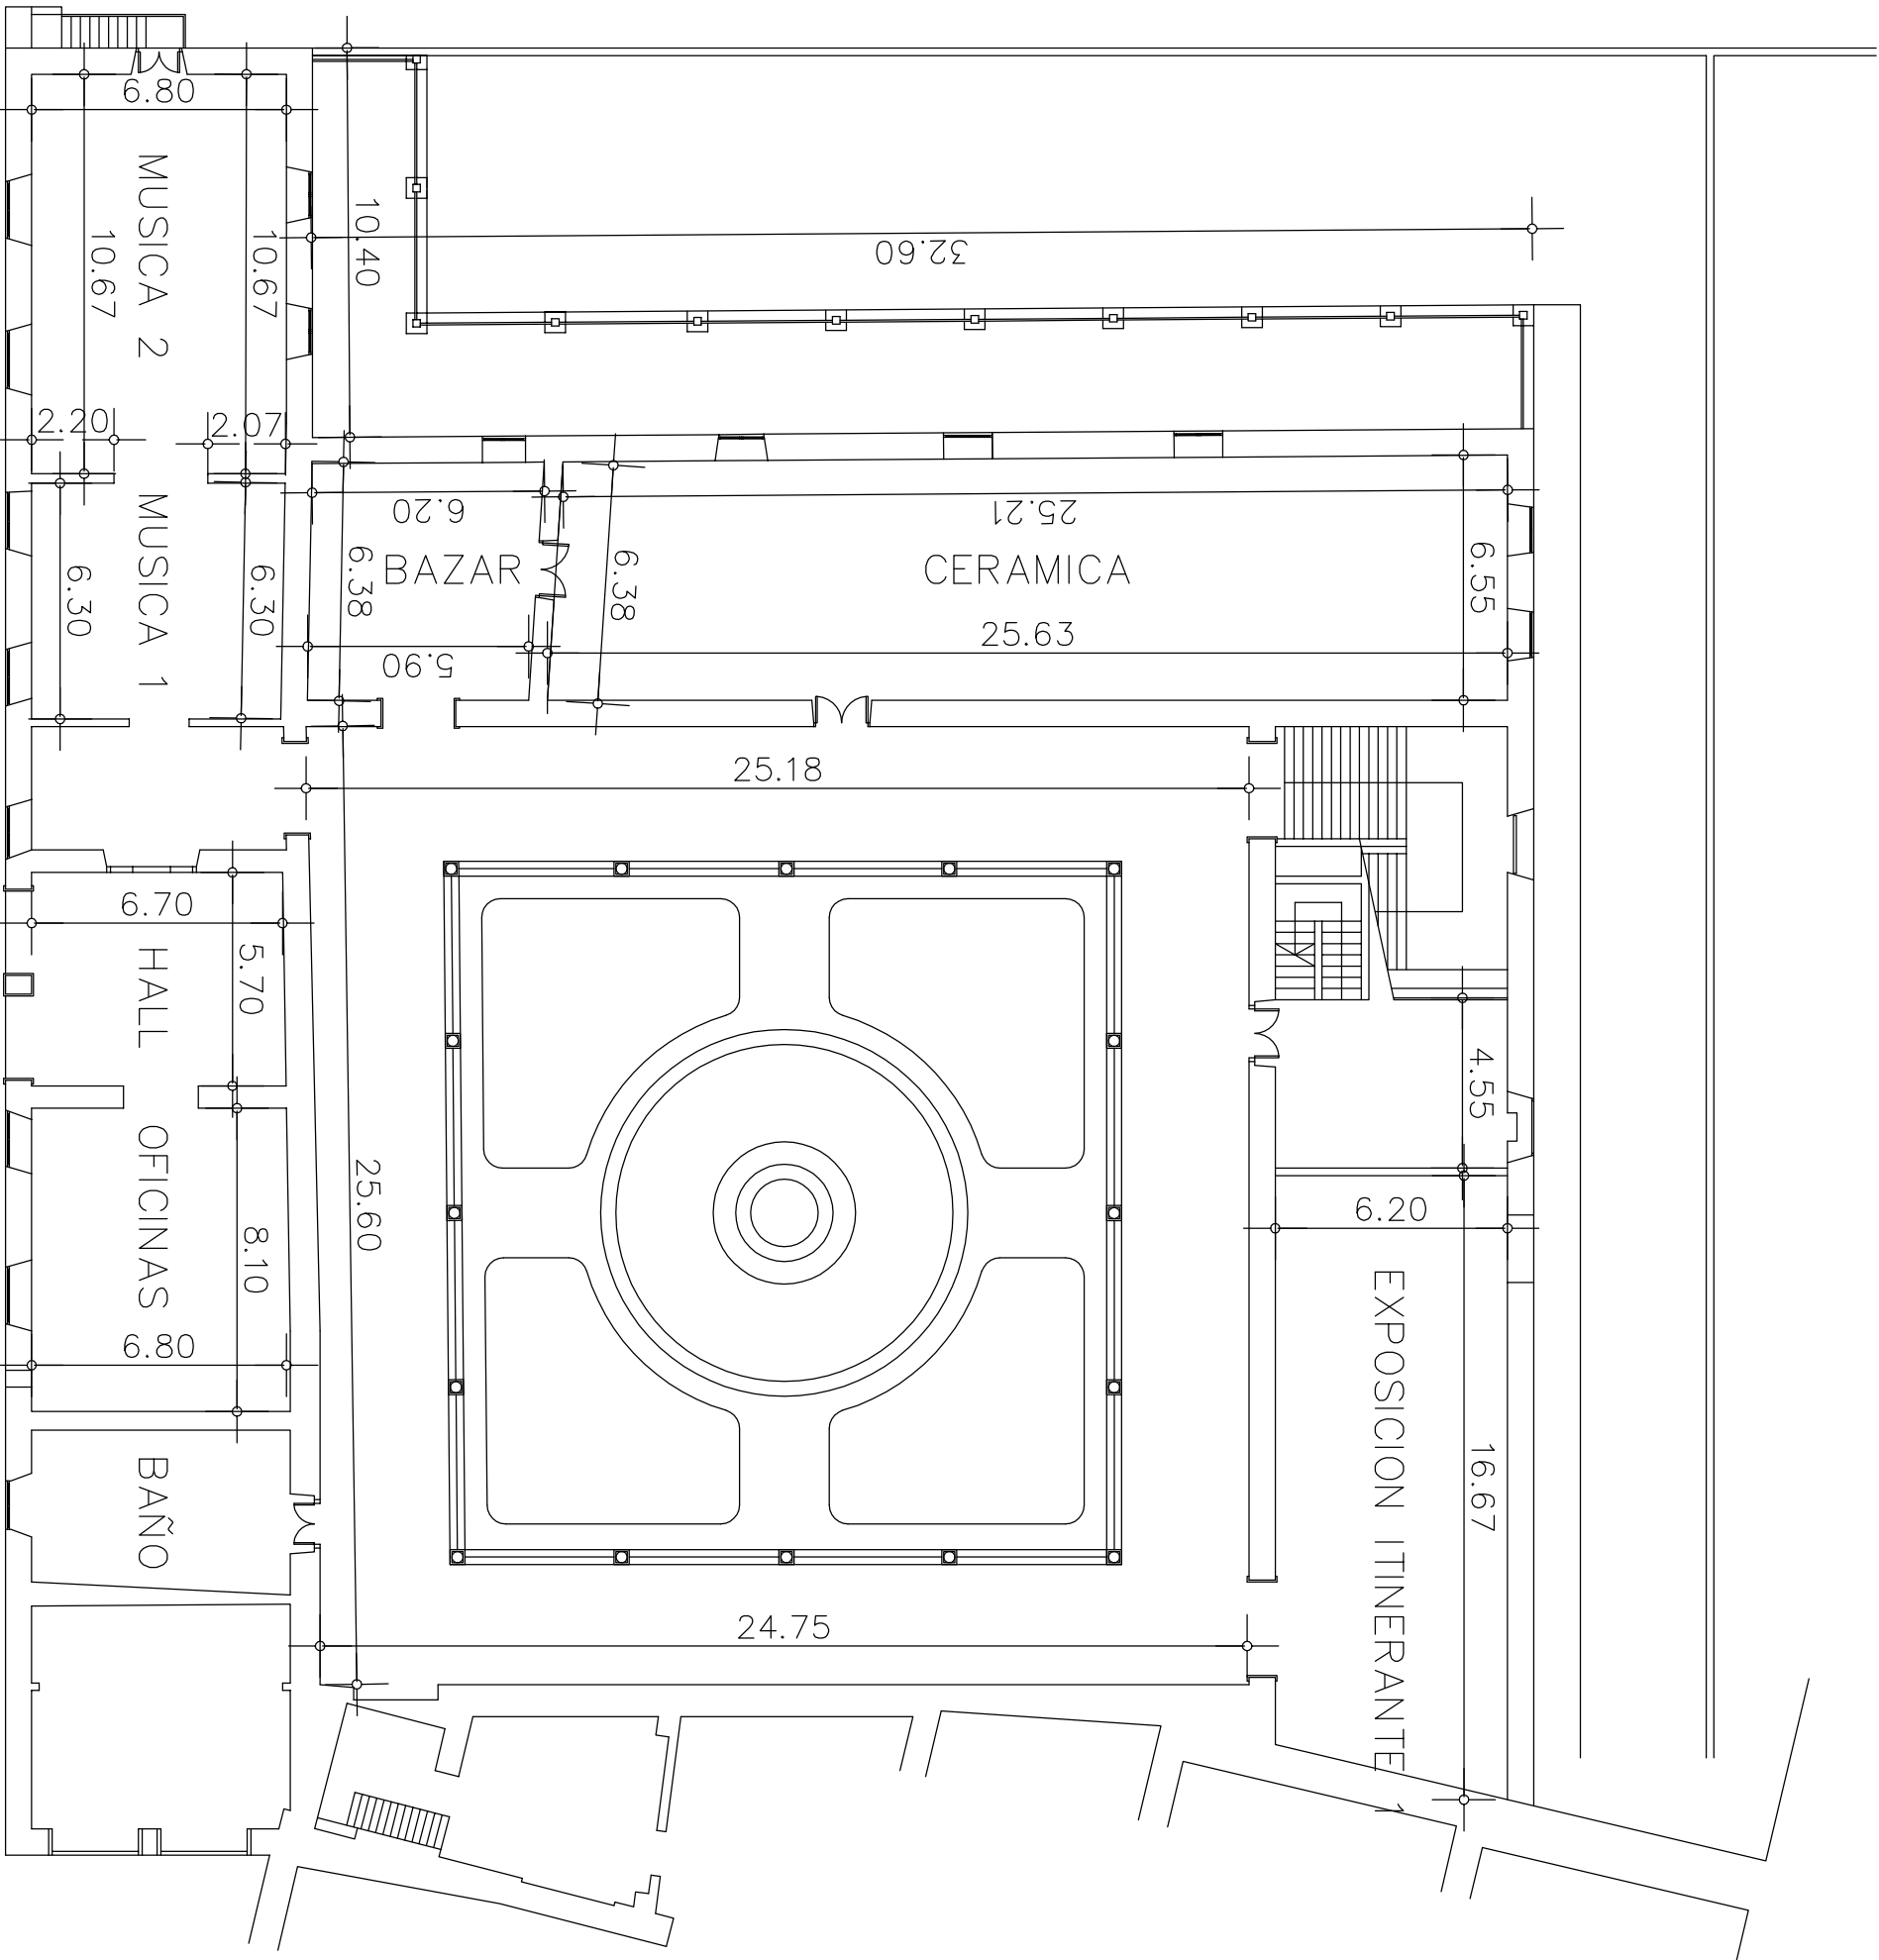

PROYECTO :
PROYECTO DE OBRAS DE CONSERVACIÓN Y MANTENIMIENTO DEL
EX-CONVENTO DE SANTO DOMINGO, ACTUALMENTE DESTINADO A
MUSEO IBEROAMERICANO.
PROMOTOR :
EXCMO. CABILDO INSULAR DE TENERIFE




AREA DE ECONOMIA Y COMPETITIVIDAD
SERVICIO TECNICO DE DESARROLLO ECONOMICO

PLANO :
PLANTA 0
ESTADO ACTUAL. ACOTADO

ESCALA: FIRMA: PLANO Nº:

1:200
Dibujado: Alejandro Canabarro Delgado.
Comprobado: Alejandro Canabarro Delgado.

1.1

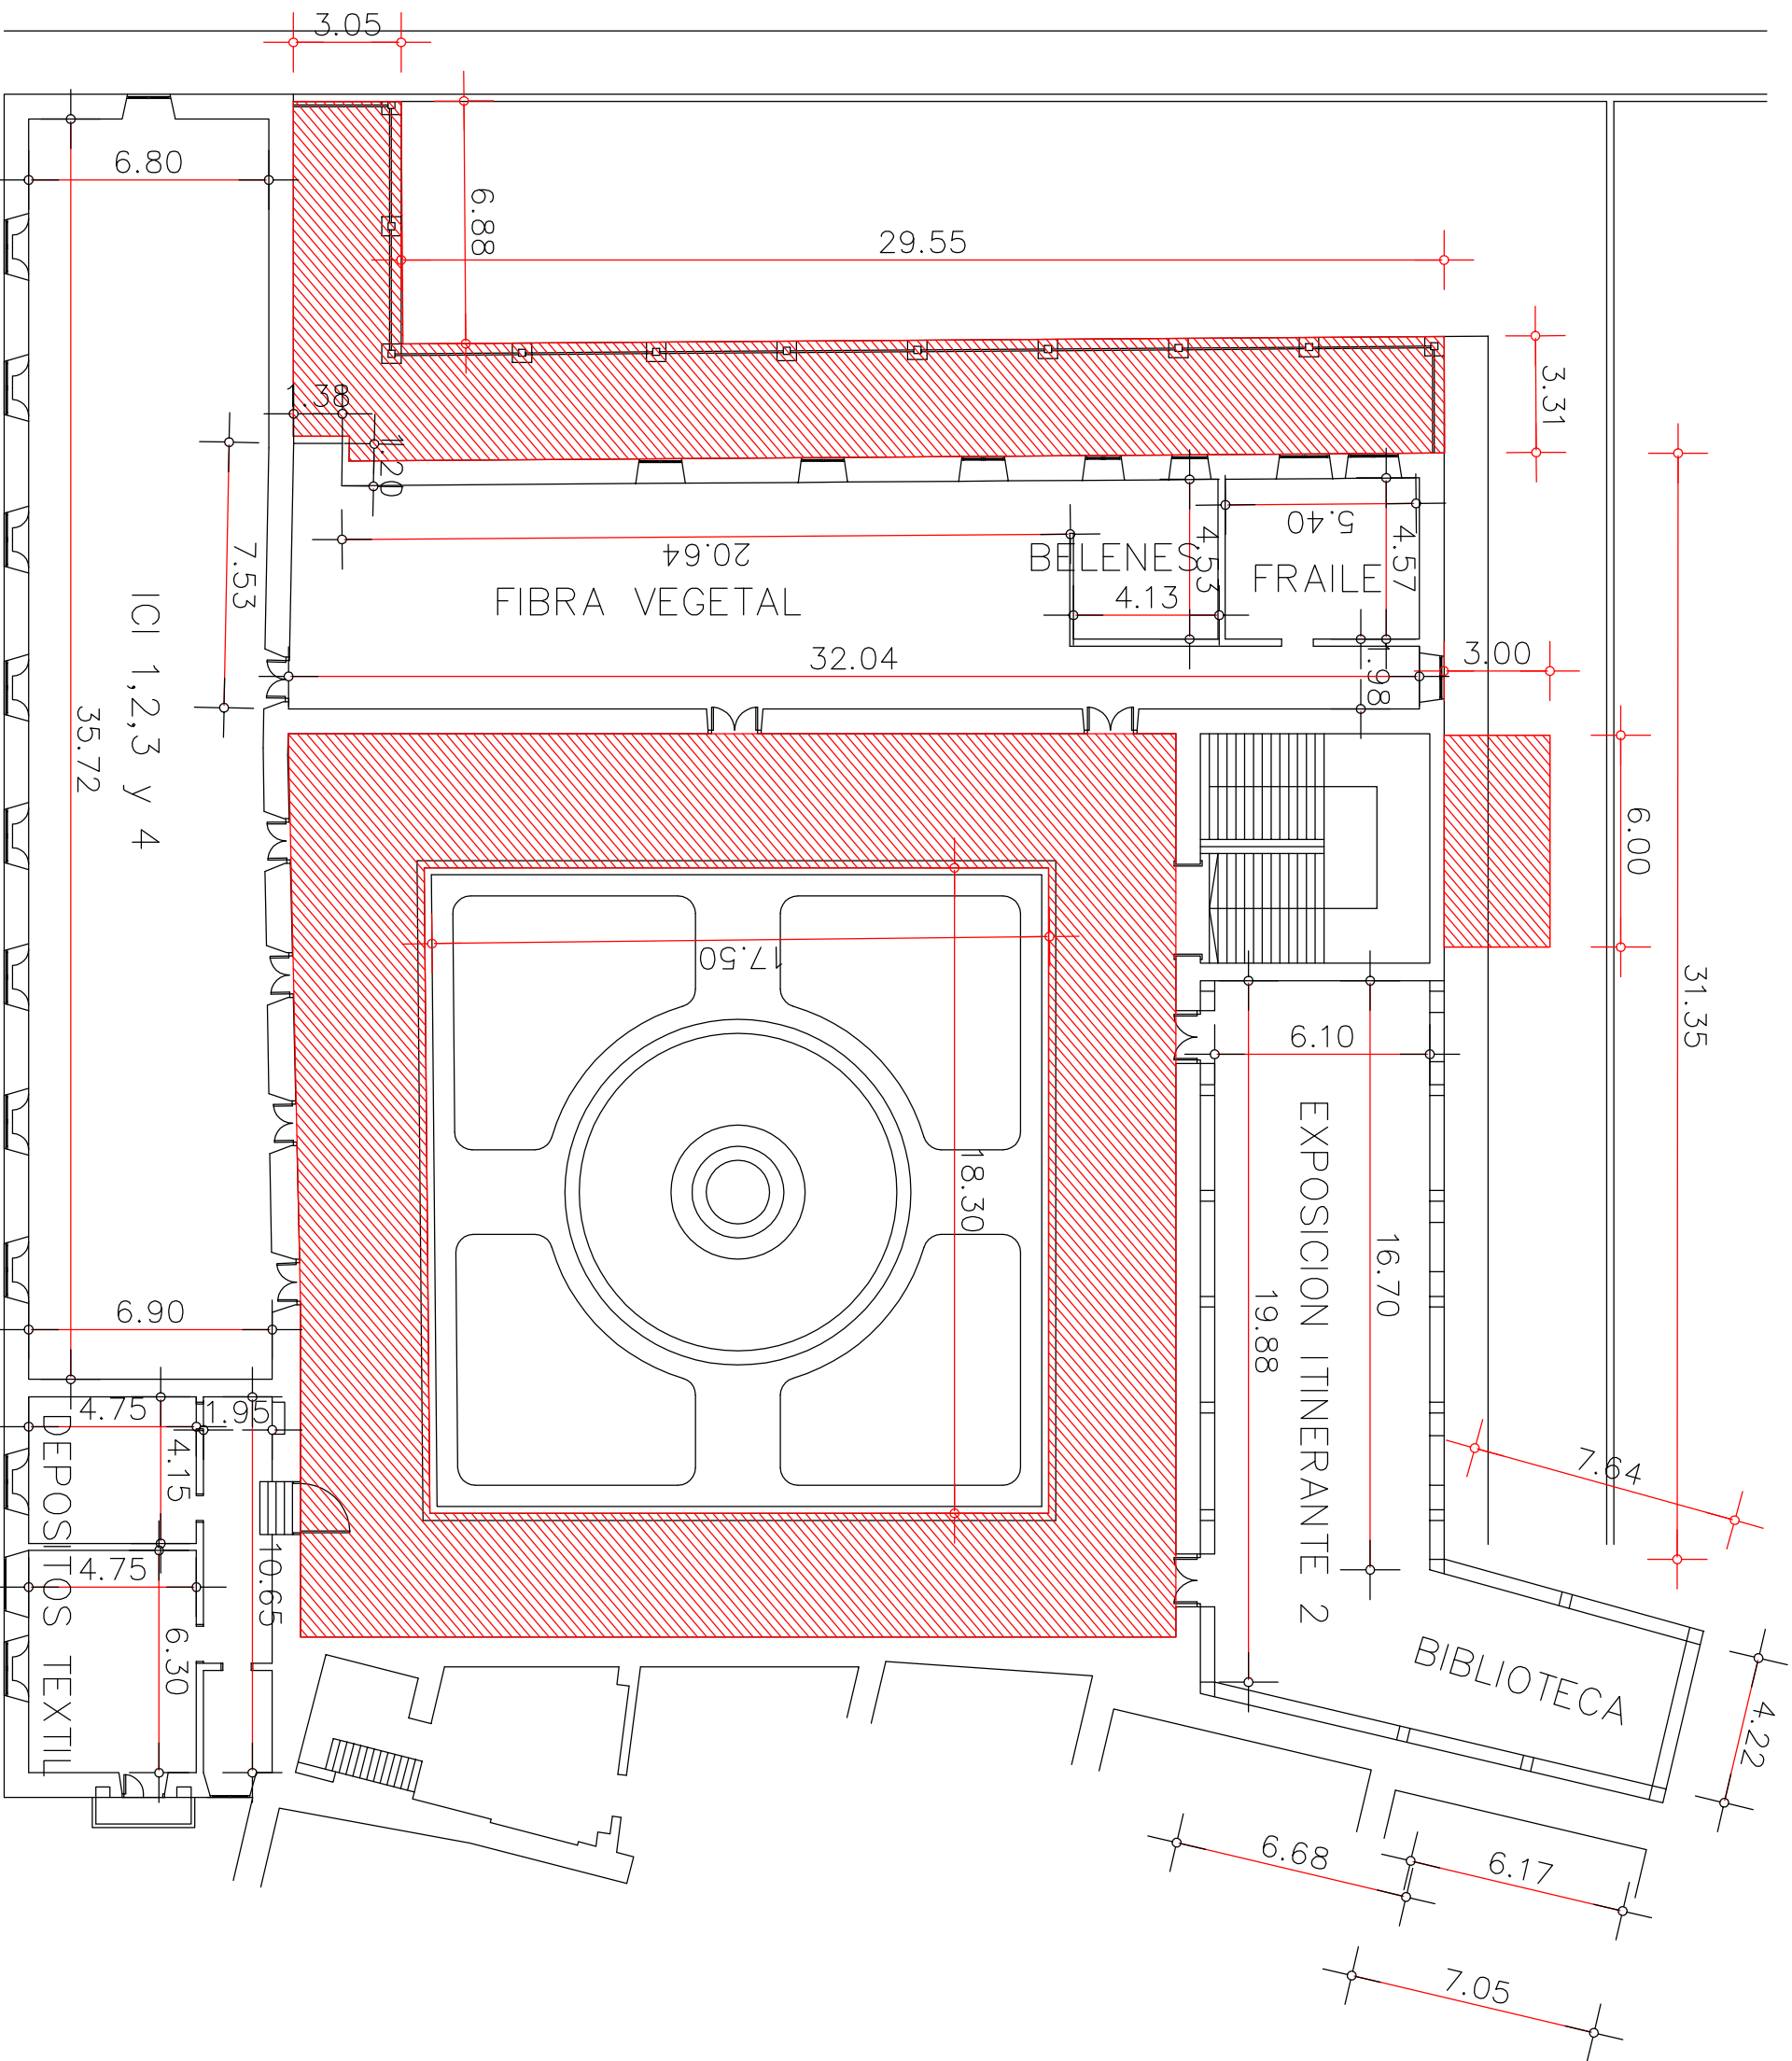

PROYECTO :
PROYECTO DE OBRAS DE CONSERVACIÓN Y MANTENIMIENTO DEL
EX-CONVENTO DE SANTO DOMINGO, ACTUALMENTE DESTINADO A
MUSEO IBEROAMERICANO.
PROMOTOR :
EXCMO. CABILDO INSULAR DE TENERIFE





AREA DE ECONOMIA Y COMPETITIVIDAD
SERVICIO TECNICO DE DESARROLLO ECONOMICO

PLANO :
PLANTA I
ESTADO ACTUAL. ACOTADO

ESCALA: FIRMA: PLANO Nº:

I:200
Dibujado: Alejandro Canabarro Delgado.
Comprobado: Alejandro Canabarro Delgado.
1.2

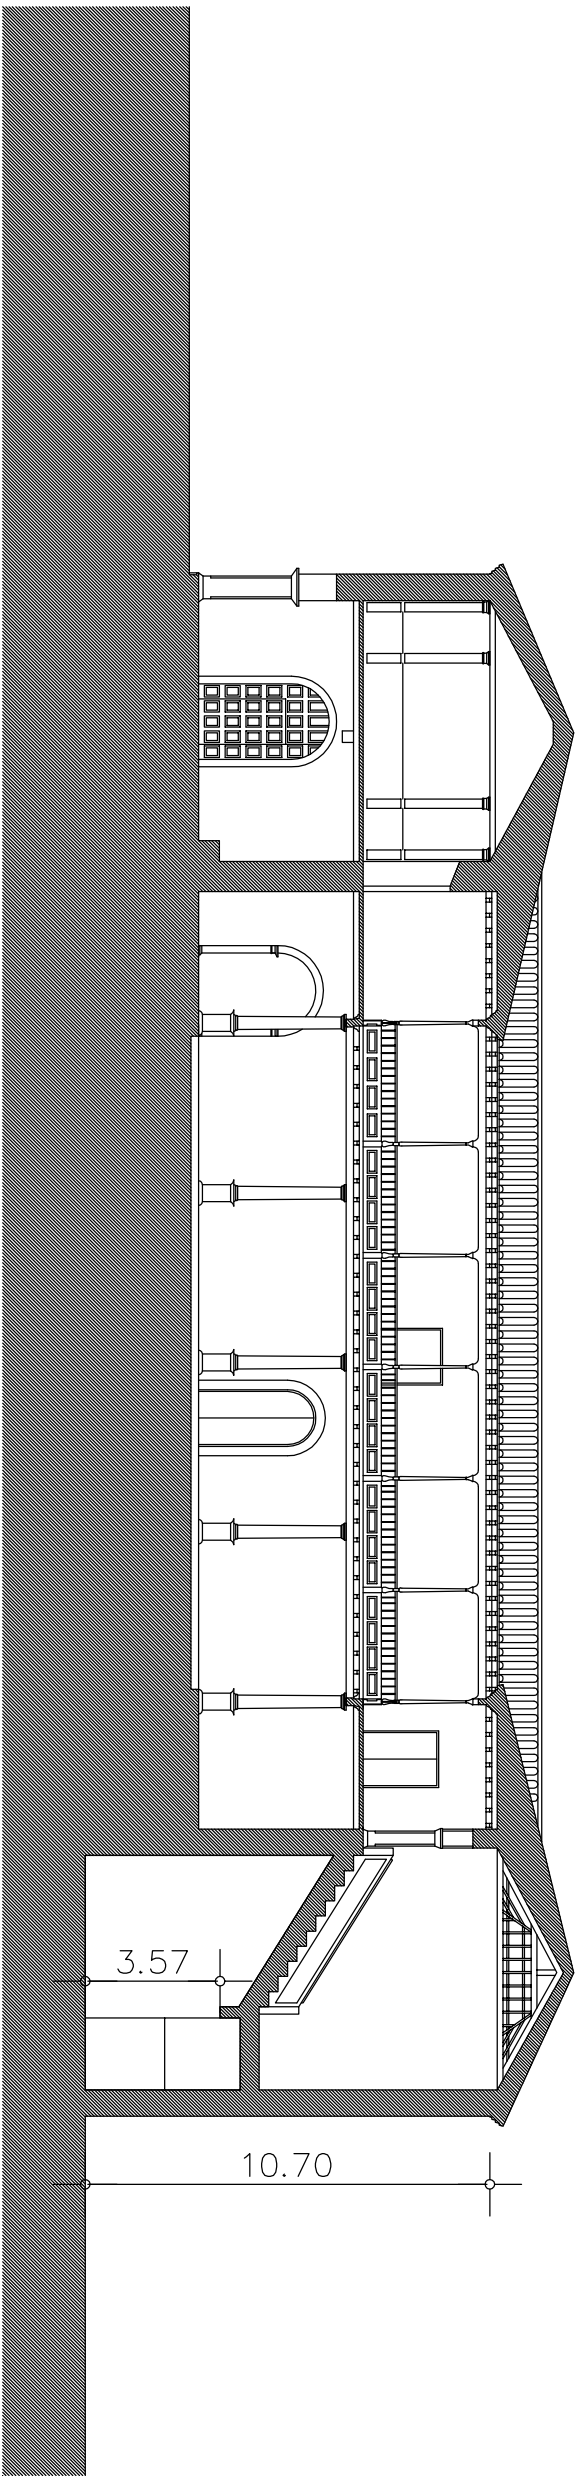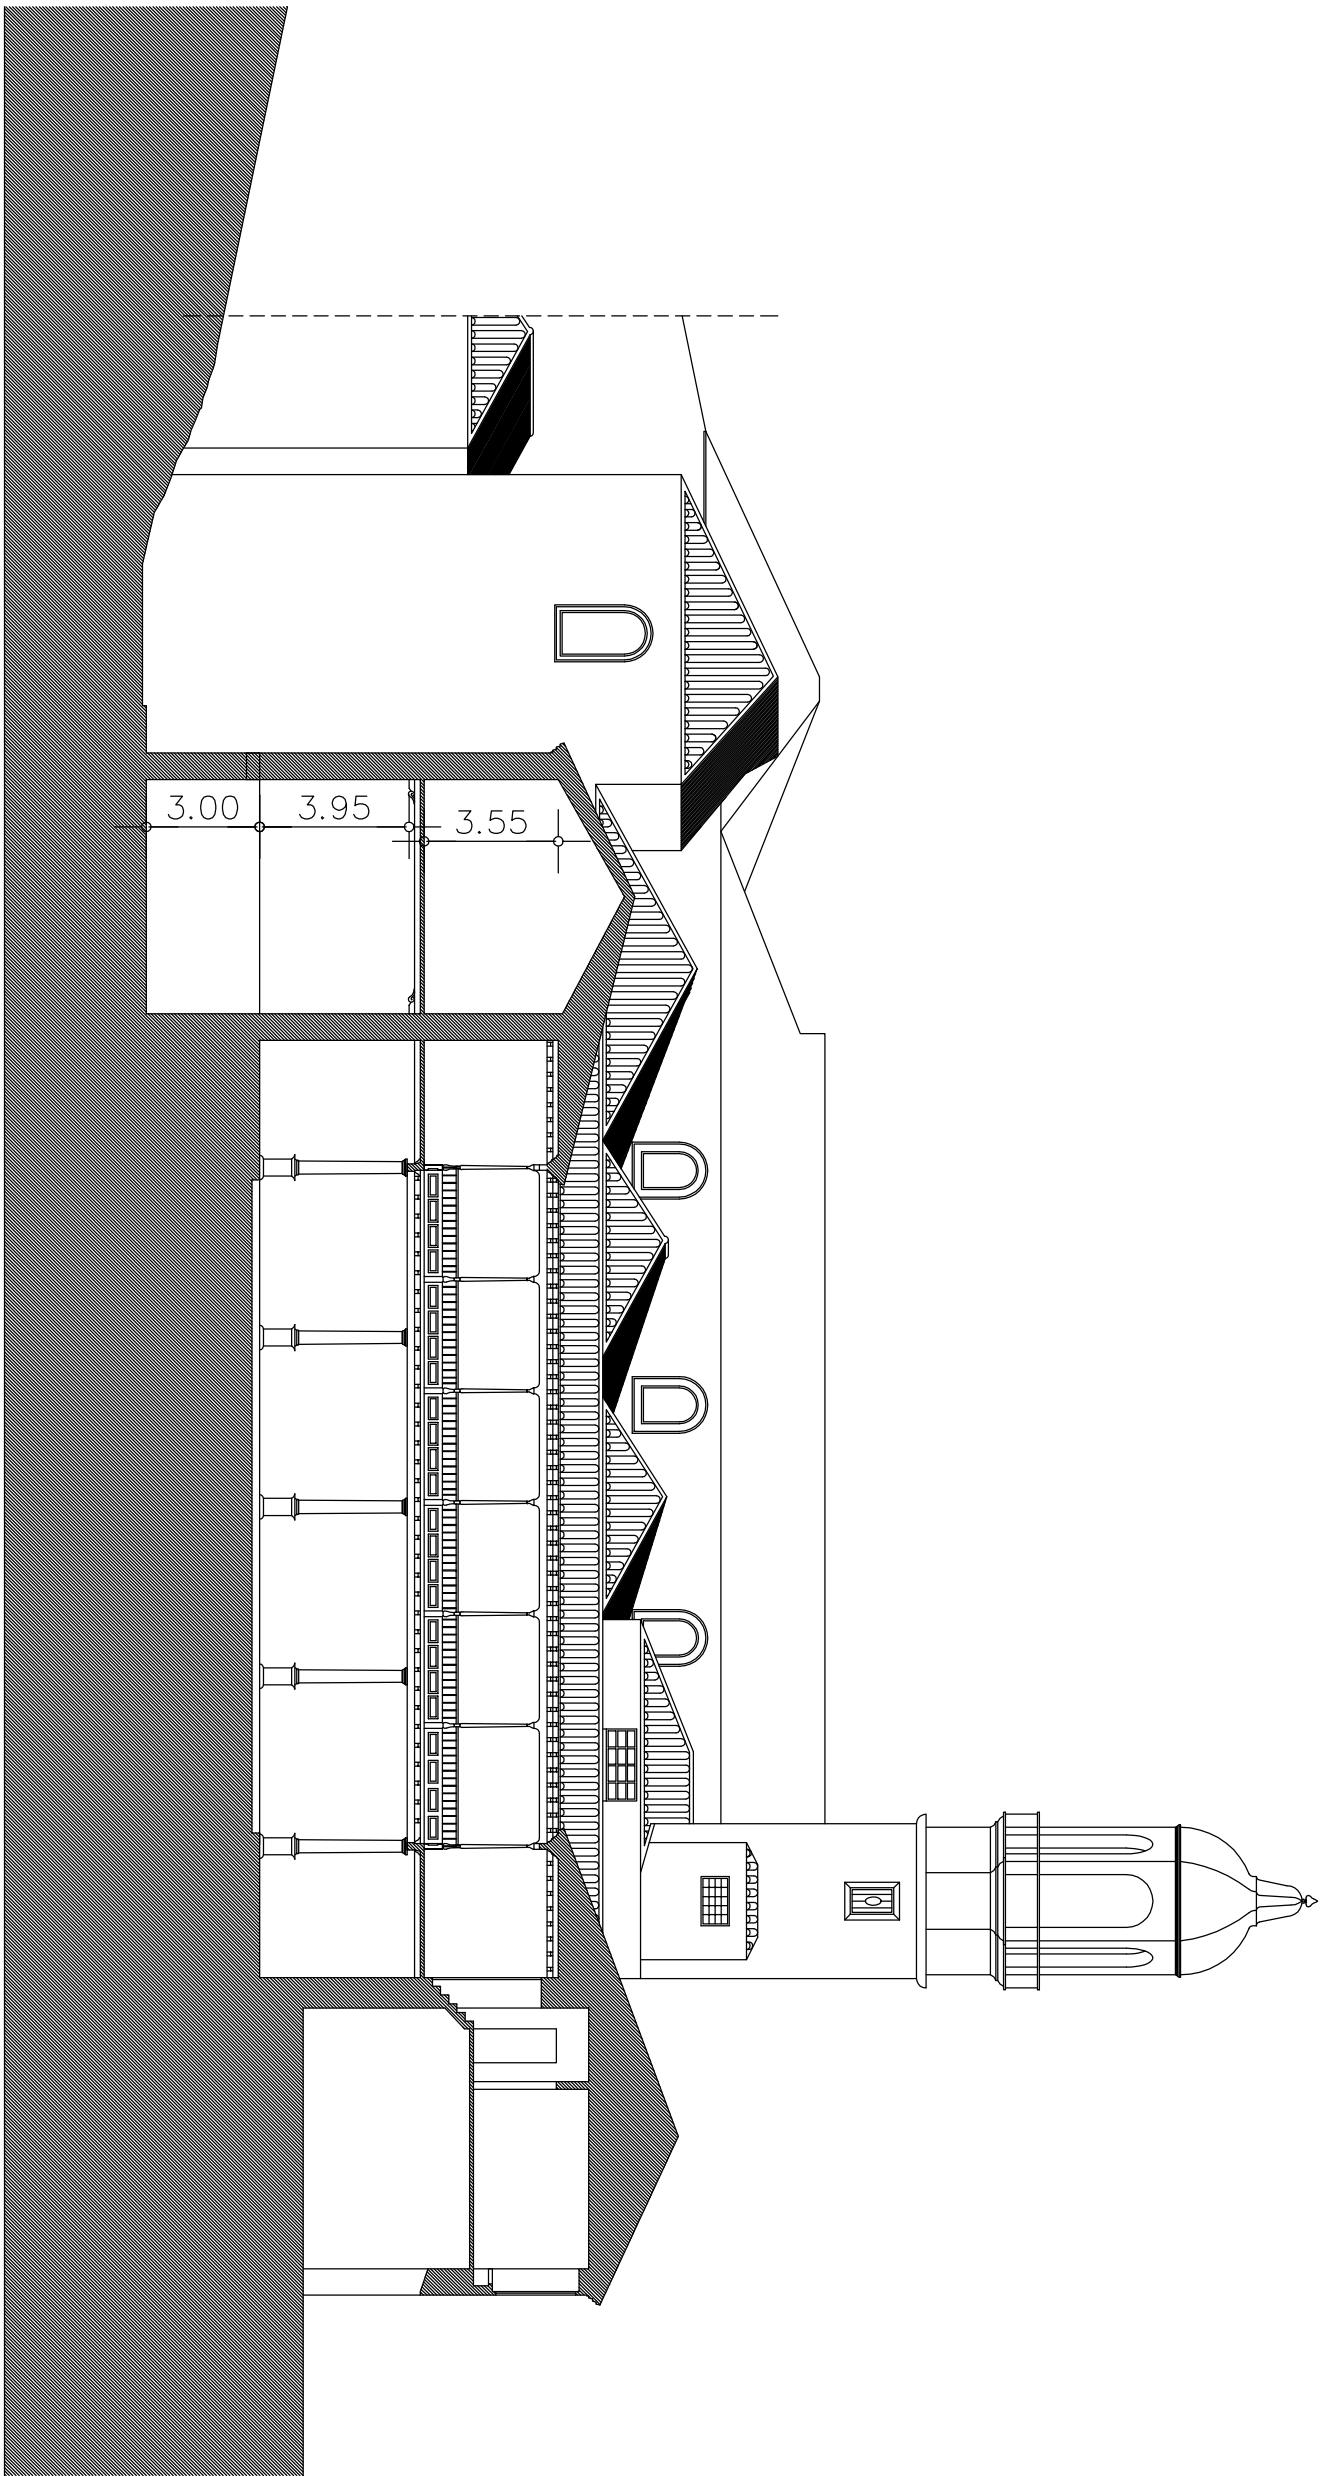

PROYECTO :

PROYECTO DE OBRAS DE CONSERVACIÓN Y MANTENIMIENTO DEL
EX-CONVENTO DE SANTO DOMINGO, ACTUALMENTE DESTINADO A
MUSEO IBEROAMERICANO.

PROMOTOR :

EXCMO. CABILDO INSULAR DE TENERIFE



AREA DE ECONOMIA Y COMPETITIVIDAD
SERVICIO TECNICO DE DESARROLLO ECONOMICO

PLANO :
SECCIONES I

ESCALA:


FIRMA:

PLANO N°:

1:200

Dibujado: Alejandro Calanero Delgado.
Comprobado: Alejandro Calanero Delgado.

1.3

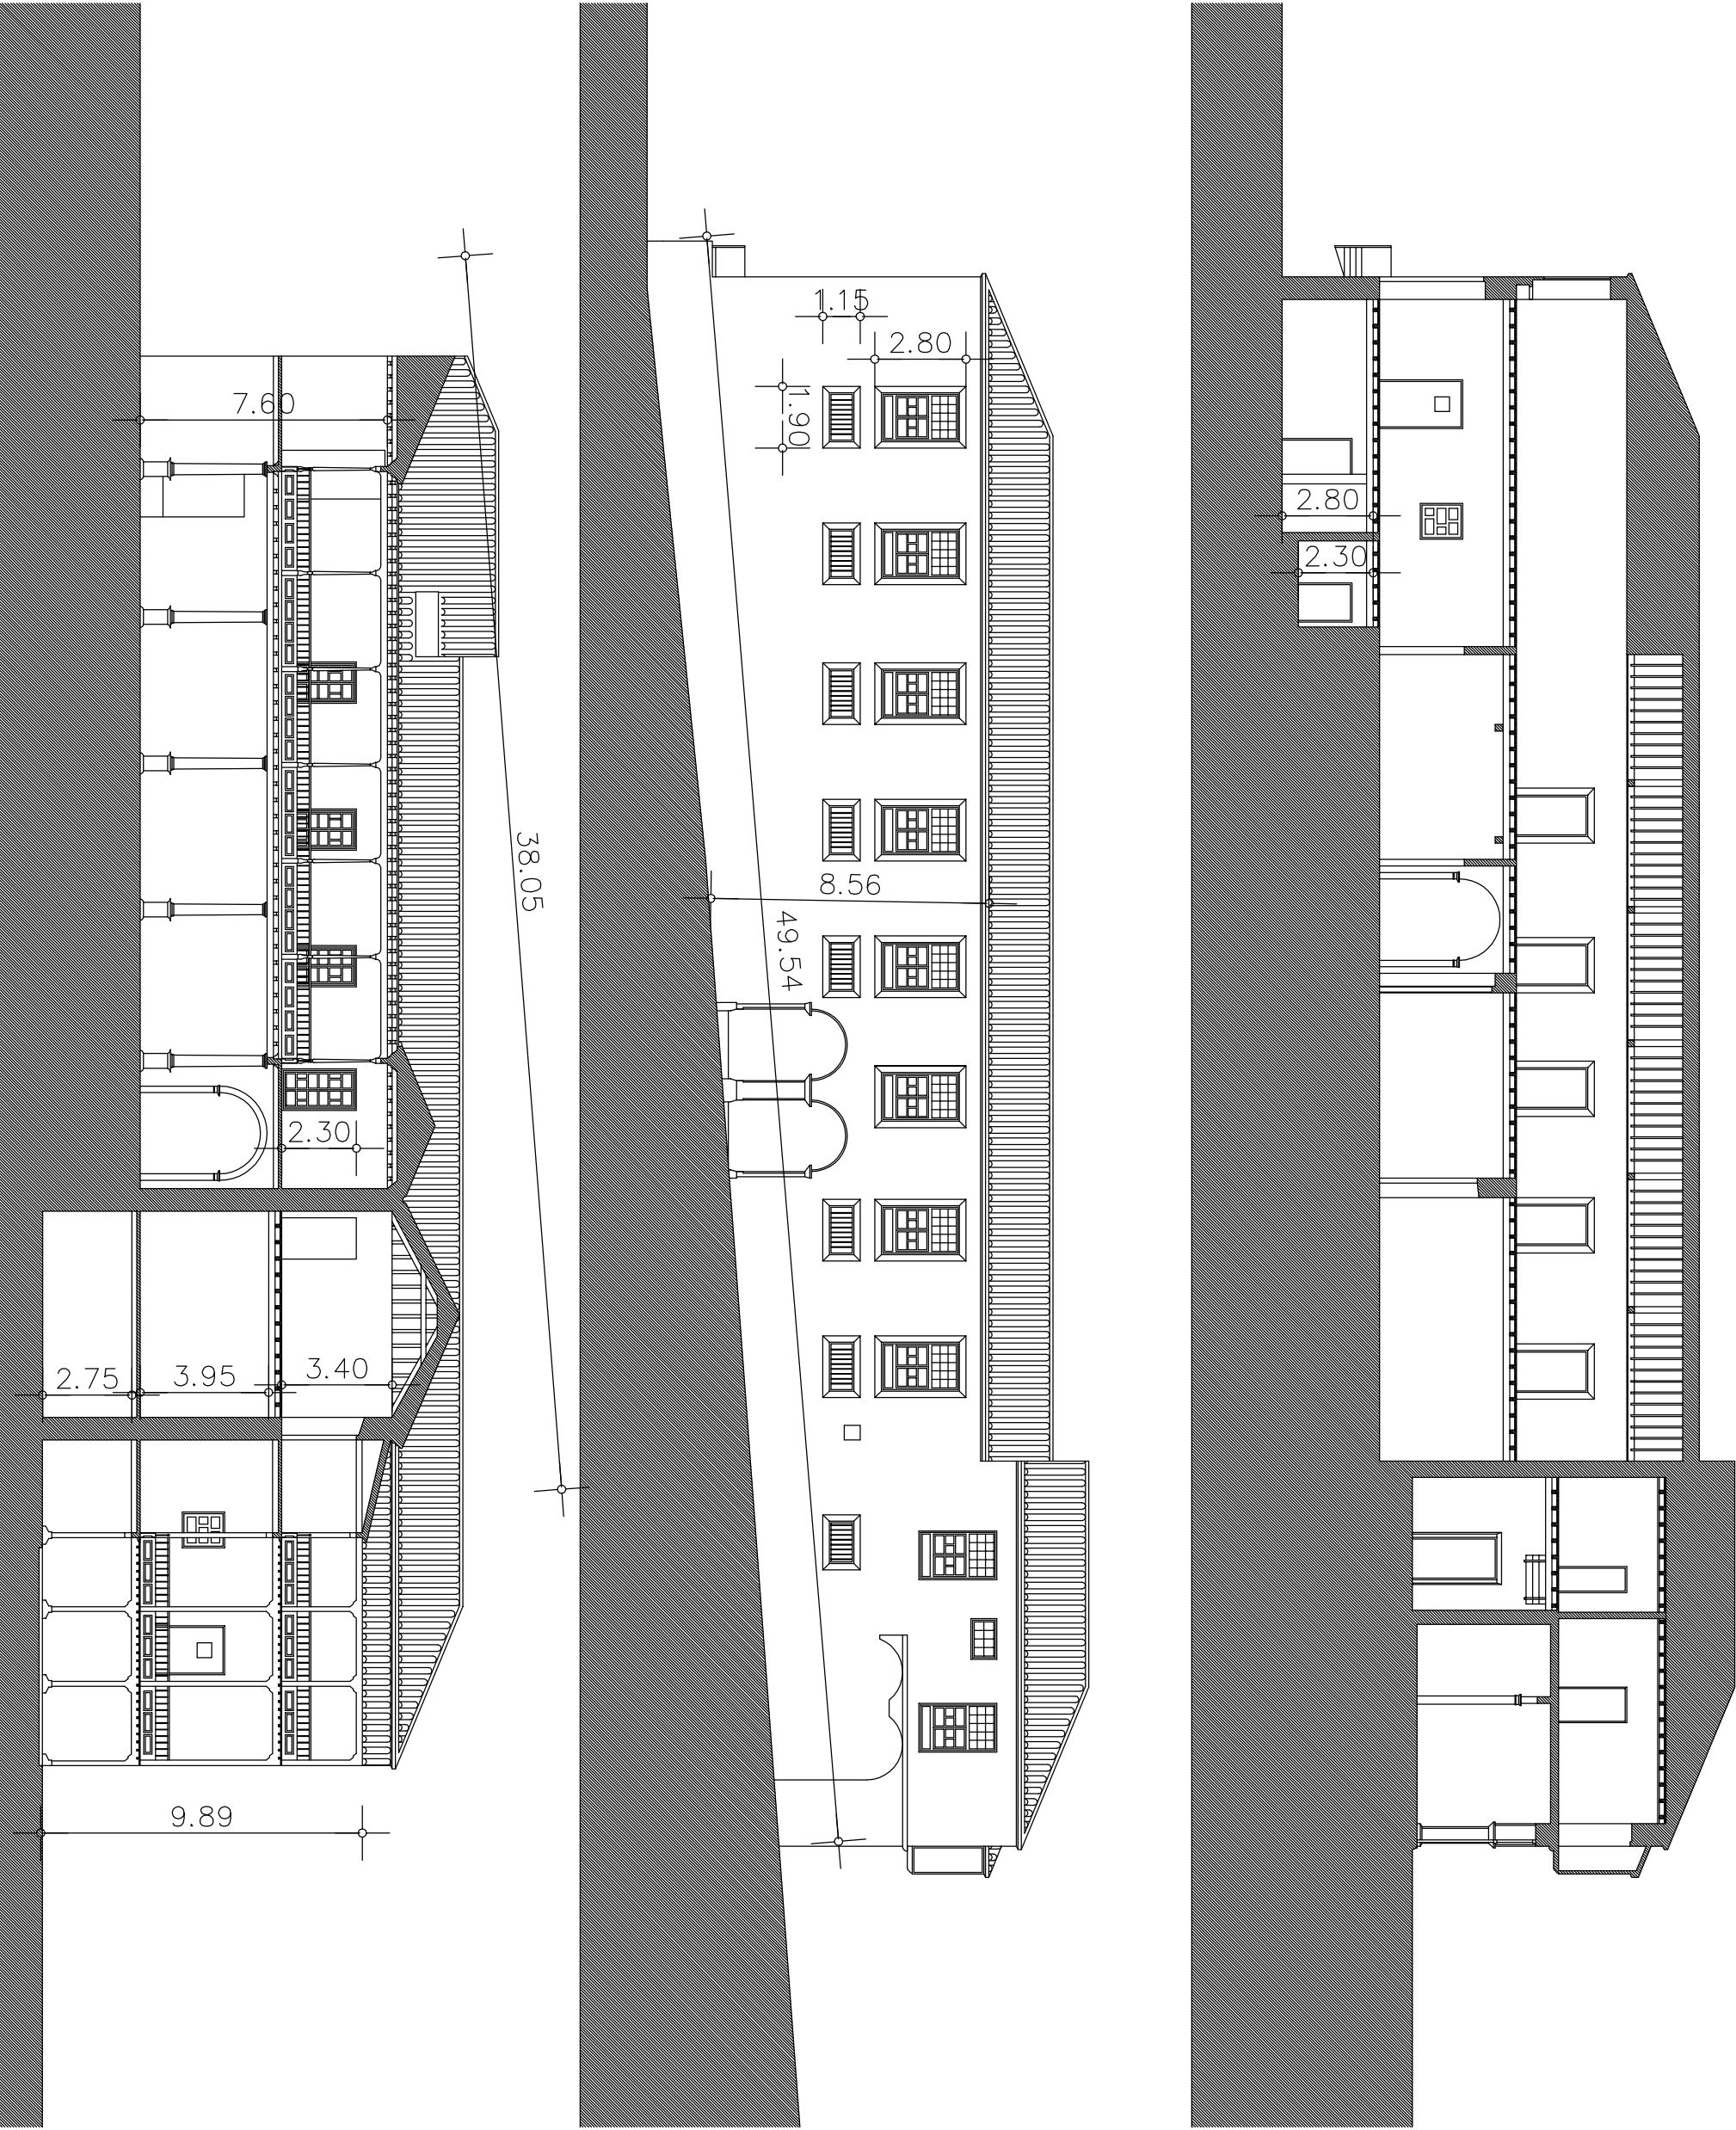

PROYECTO :
PROYECTO DE OBRAS DE CONSERVACIÓN Y MANTENIMIENTO DEL
EX-CONVENTO DE SANTO DOMINGO, ACTUALMENTE DESTINADO A
MUSEO IBEROAMERICANO.
PROMOTOR :
EXCMO. CABILDO INSULAR DE TENERIFE




AREA DE ECONOMIA Y COMPETITIVIDAD
SERVICIO TECNICO DE DESARROLLO ECONOMICO

PLANO :
SECCIONES 2

ESCALA: FIRMA: PLANO N°:

1:200
Dibujado: Alejandro Cantero Delgado.
Comprobado: Alejandro Cantero Delgado.

1.4

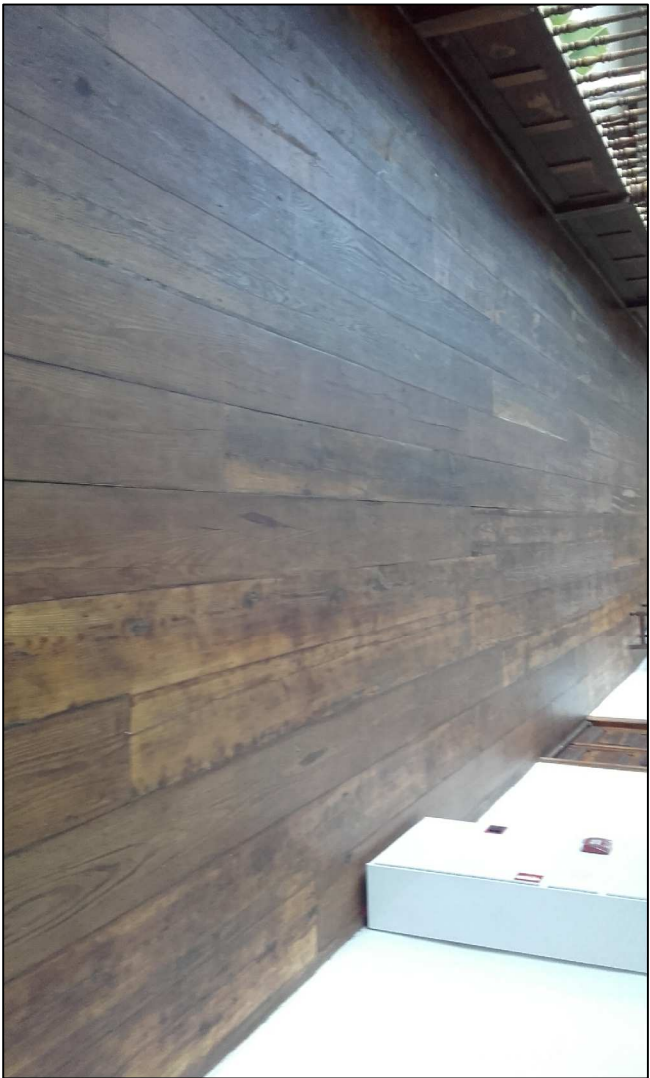

PROYECTO :
PROYECTO DE OBRAS DE CONSERVACIÓN Y MANTENIMIENTO DEL
EX-CONVENTO DE SANTO DOMINGO, ACTUALMENTE DESTINADO A
MUSEO IBEROAMERICANO.

PROMOTOR :
EXCMO. CABILDO INSULAR DE TENERIFE




AREA DE ECONOMIA Y COMPETITIVIDAD
SERVICIO TECNICO DE DESARROLLO ECONOMICO

PLANO :
FOTOS 2
ESTADO ACTUAL CUBIERTAS

ESCALA: FIRMA: PLANO N.º:

S/E	Disegñado: Alejandro Canhamero Delgado.	2.3
	Comprobado: Alejandro Canhamero Delgado.	

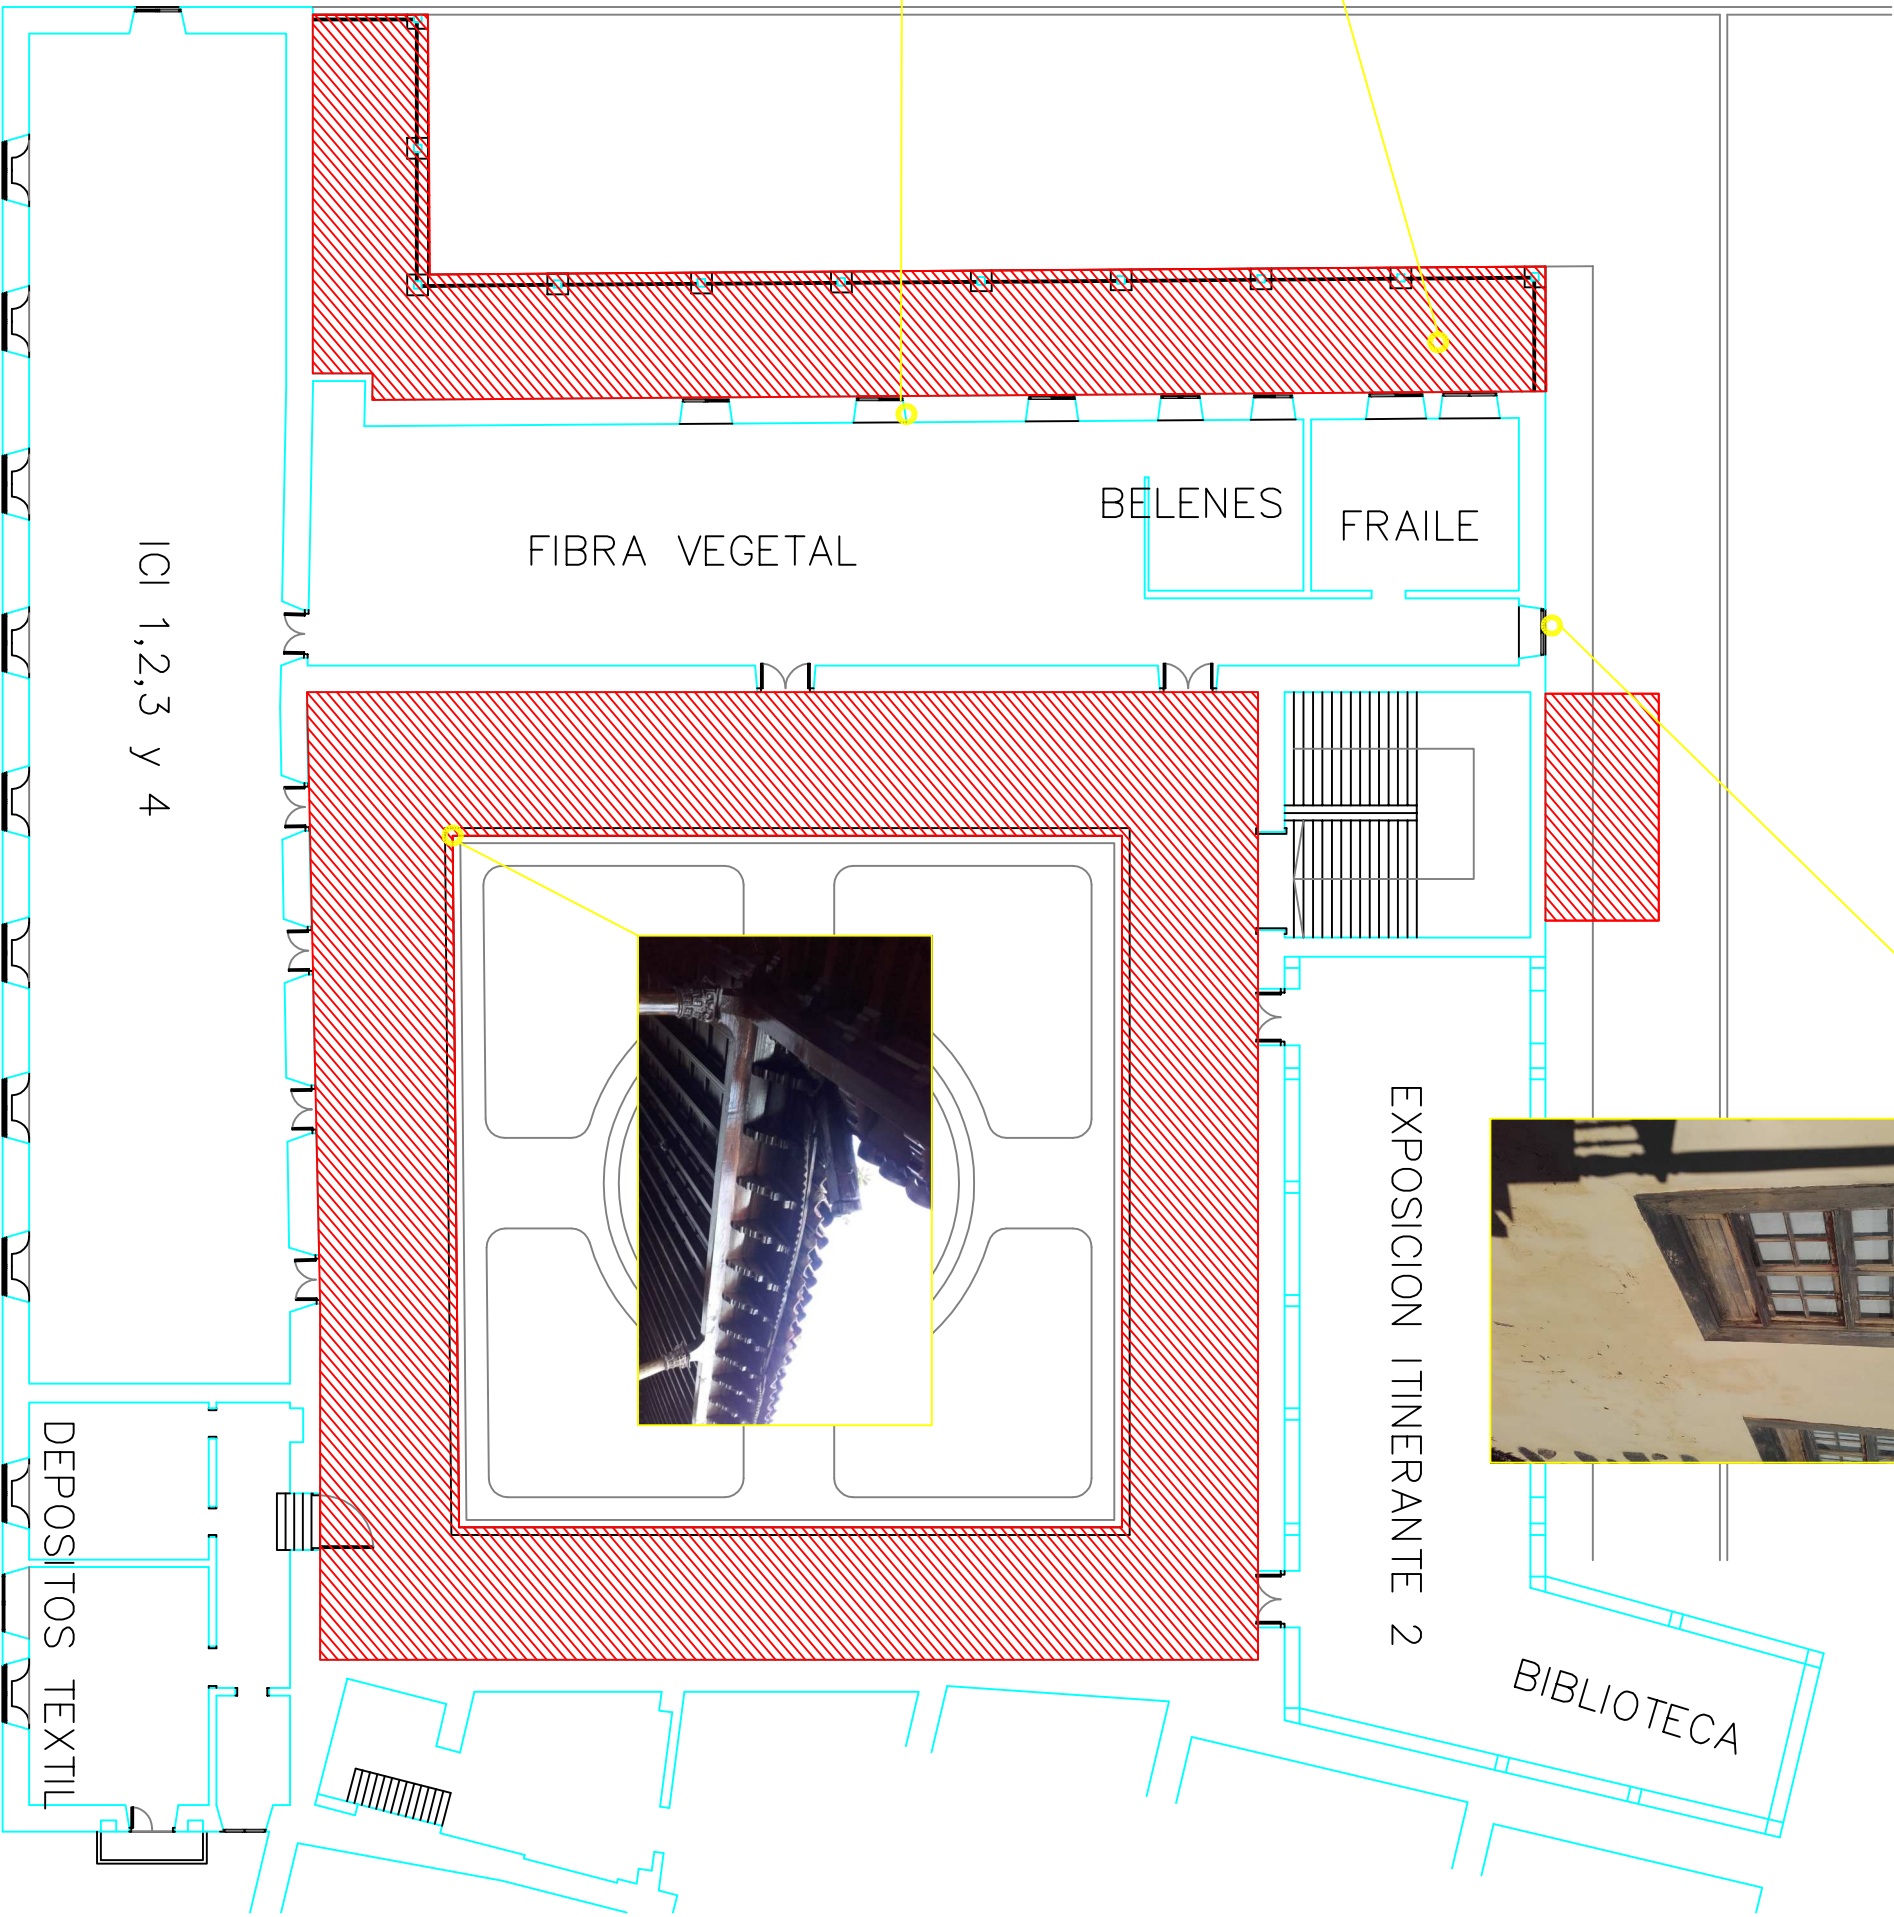

PROYECTO :

PROYECTO DE OBRAS DE CONSERVACIÓN Y MANTENIMIENTO DEL EX-CONVENTO DE SANTO DOMINGO, ACTUALMENTE DESTINADO A MUSEO IBEROAMERICANO.

PROMOTOR :

EXCMO. CABILDO INSULAR DE TENERIFE



AREA DE ECONOMIA Y COMPETITIVIDAD
SERVICIO TECNICO DE DESARROLLO ECONOMICO

PLANO :
FOTOS
ESTADO ACTUAL MADERAS

ESCALA:

FIRMA:

PLANO N°:

1:200

Dibujado: Alejandro Cabanero Delgado.
Comprobado: Alejandro Cabanero Delgado.

2.1