


LEYENDA:

- Ejes Longitudinales
- Ejes Transversales de 1er. Orden
- Ejes Transversales de 2º. Orden
- Vialto Local
- Vialto Rural
- 1º Nivel
- 2º Nivel
- * Alto Nivel de Congestión

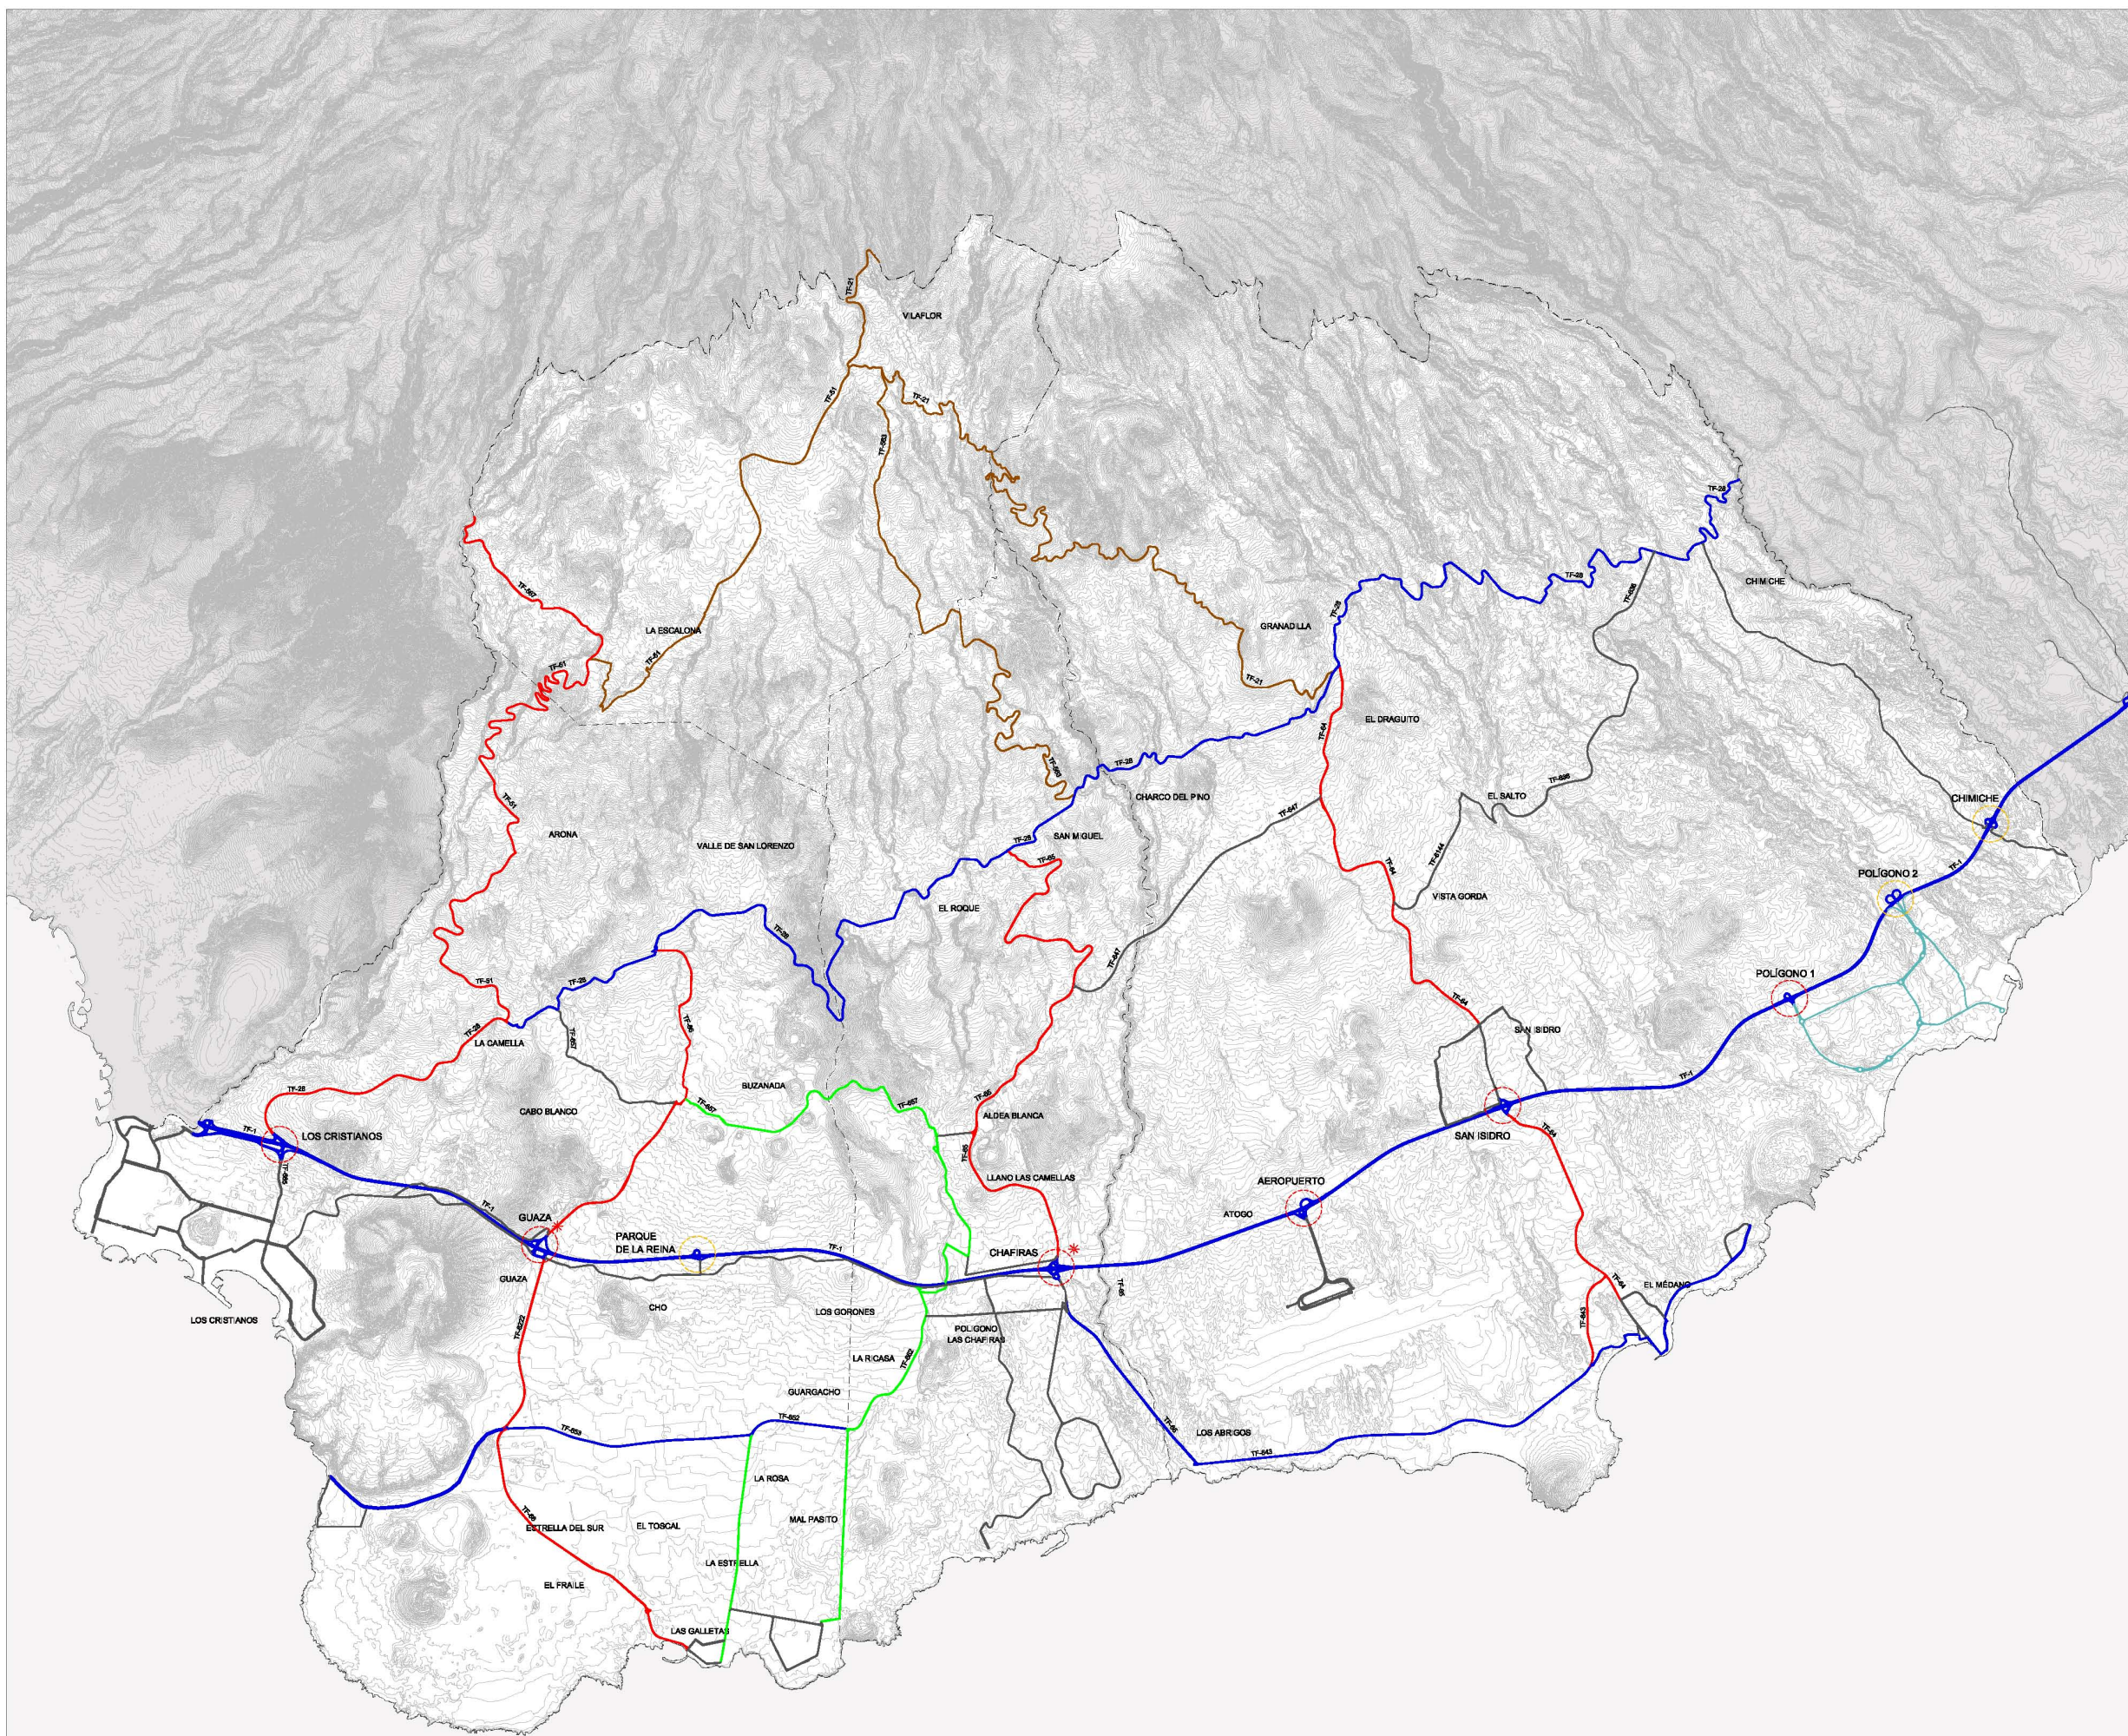

CASARIEGO / GUERRA, arquitectos S.L.
Colaboración: SOLITEC S.L. Junio 2006

PLANOS DE INFORMACIÓN
LA MOVILIDAD COMARCAL Y LOCAL

4.1

EL SISTEMA VIARIO: SITUACIÓN ACTUAL

