


LEYENDA:

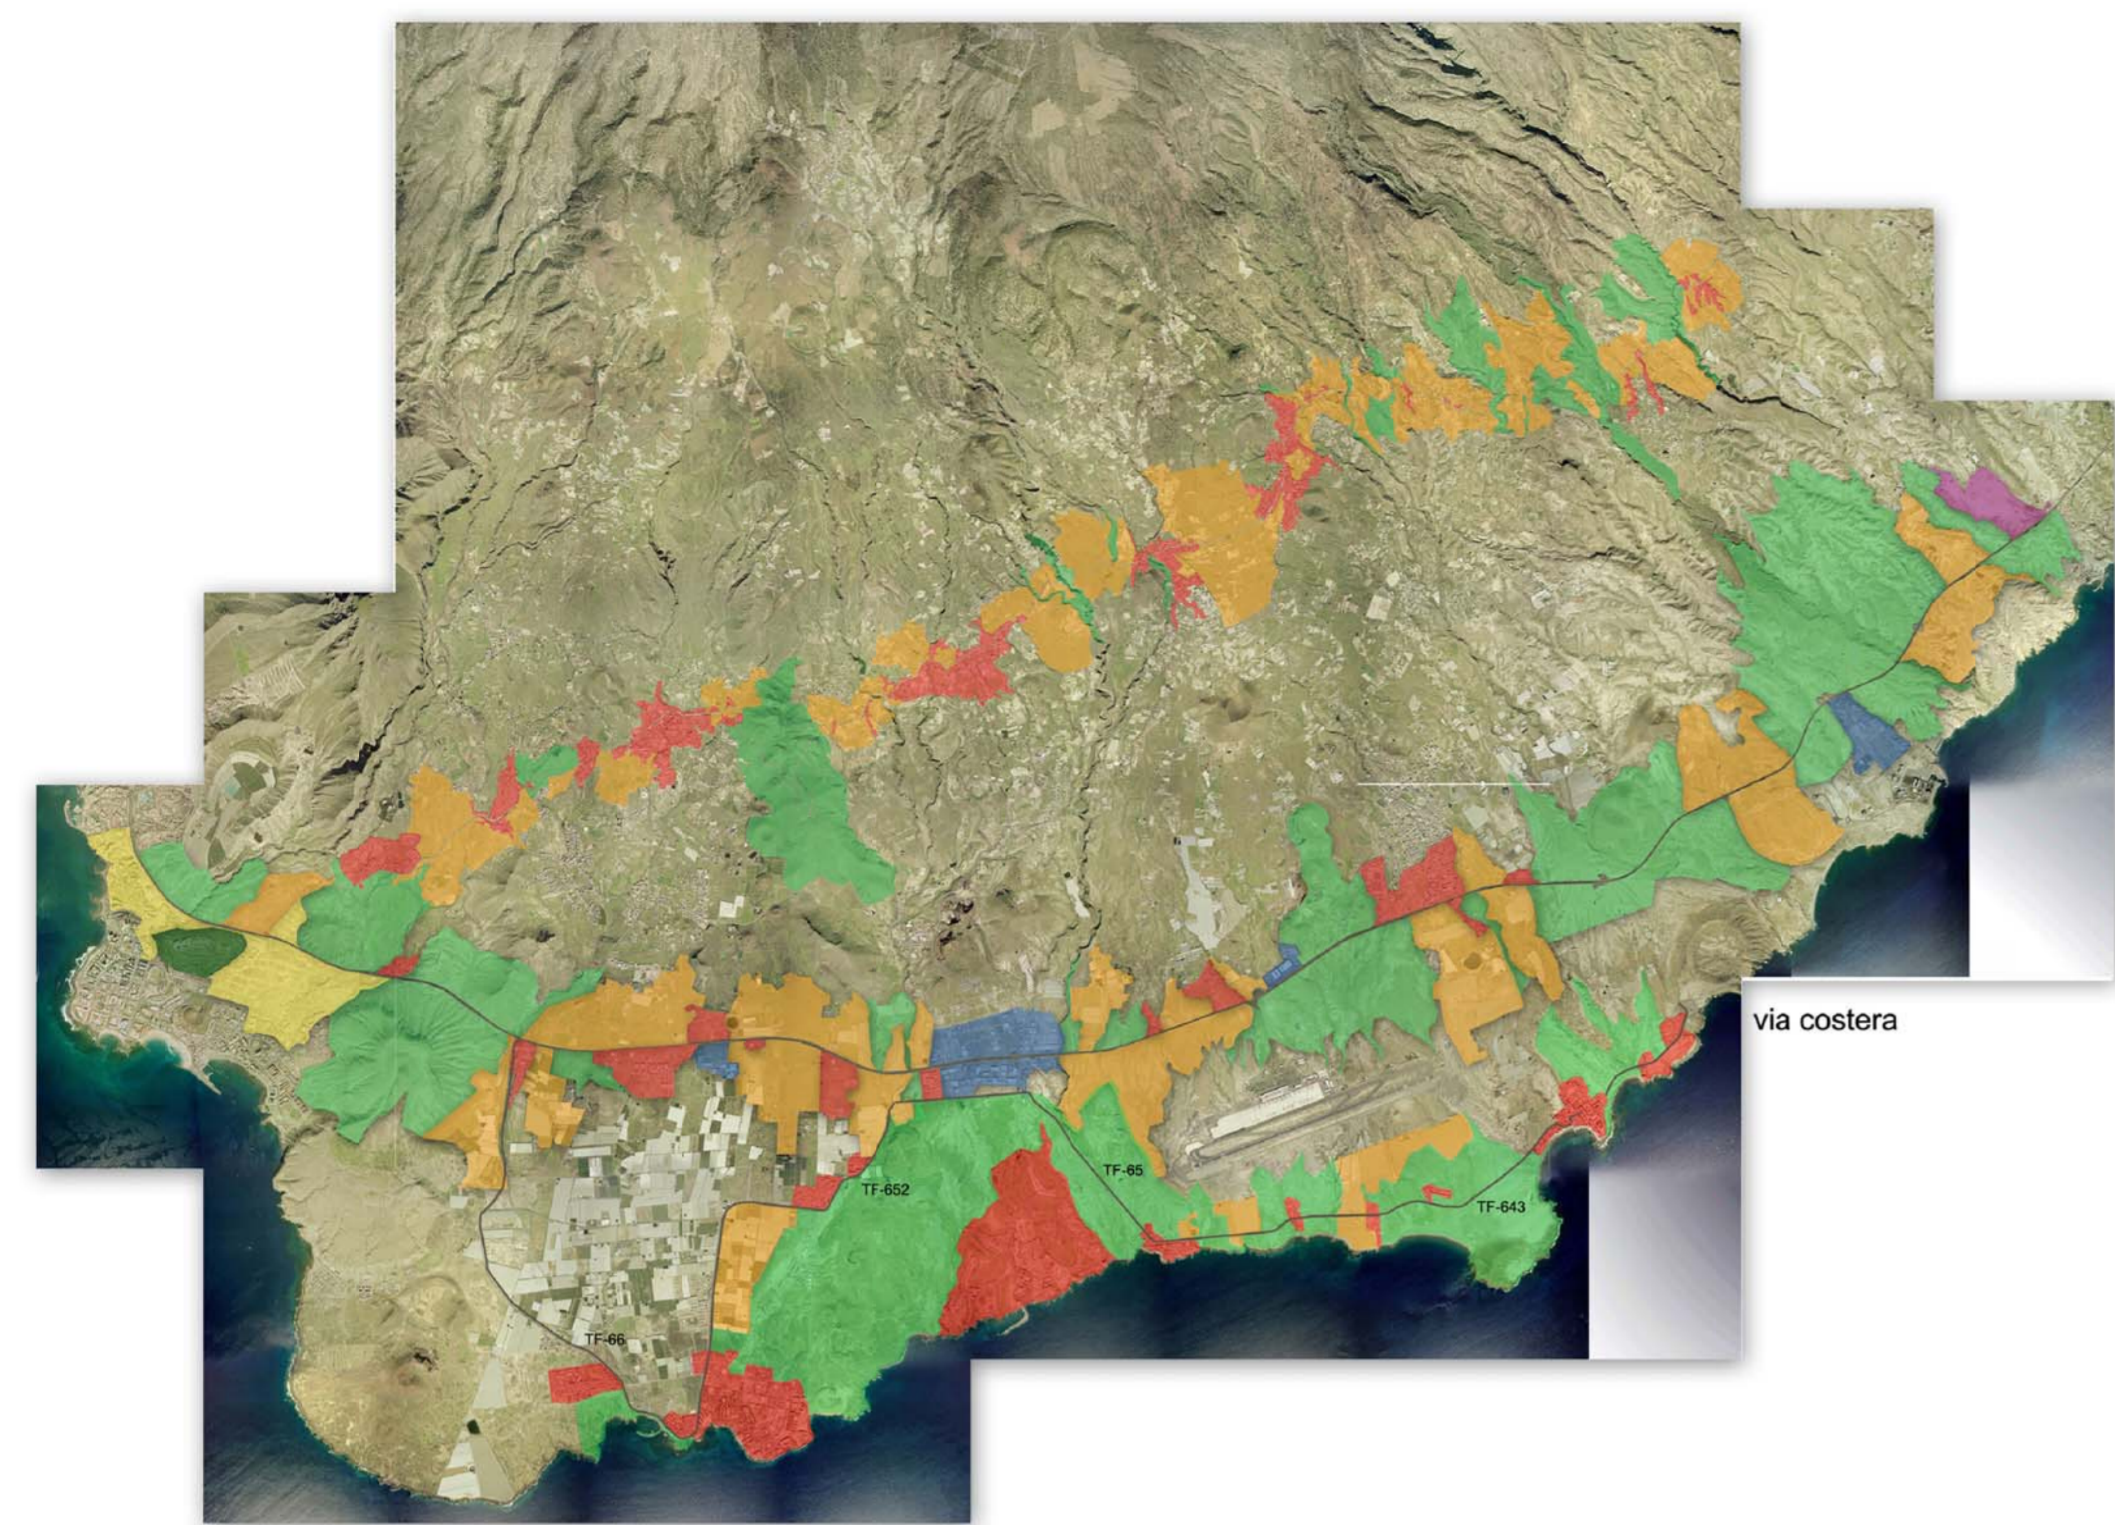

CASARIEGO / GUERRA, arquitectos S.L.
Colaboración: SOLITEC S.L. Junio 2006

PLANOS DE INFORMACIÓN
MEDIOAMBIENTE, PAISAJE Y PATRIMONIO.

6.5.4a

RECORRIDO POR VIA COSTERA

ESCALA 1:40.000
0 125 250 500 1000 m