

- Ámbito de ordenación
- + + + + Límite Municipal
- ~~~~~ Protección de barranco
- ===== Encauzamiento de barranco
- Ámbito Sistema General Complejo Ambiental

- AI** AREA INDUSTRIAL
- AG** AREA DE INFRAESTRUCTURAS DE GESTIÓN DE RESIDUOS
- AV** AREA DE VERTIDO
- AE** AREA EXTRACTIVA
- AE-RE** AREA EXTRACTIVA DE RESTAURACION SINGULAR
- AE-RE** AREA EXTRACTIVA-RESERVA ESTRATEGICA
- CP** CORREDOR PAISAJISTICO
- PA** PARQUE AMBIENTAL
- IN** PROTECCION DE INFRAESTRUCTURA VARIA


**SGIH** SISTEMA GENERAL COMARCAL DE INFRAESTRUCTURA HIDRAULICA  
(Depósito comarcial de regulación de aguas desahucias)

**FRANJAS DE PROTECCIÓN Y LÍNEA LÍMITE DE EDIFICACIÓN EN LA RED GENERAL DE CARRETERAS**

CLASE DE CARRETERA	ANCHO DE FRANJA (m.)		Línea Límite de Edificación (m.)
	Domínio	Servidumbre	
Autopista	8	17	5 / 35

\*El límite de edificación deberá ser siempre exterior a la zona de servidumbre. Cuando la línea límite de edificación en el cuadro coincida con la zona de servidumbre, el límite de edificación se fijará en el borde exterior de la zona de servidumbre. (Art. 28.9 Reglamento de Carreteras de Canarias) (El ancho de franja y línea límite de edificación sobrepasarán el borde exterior de la zona de afectación. (Art. 56.3 Reglamento de Carreteras de Canarias)

- LÍNEA DE DOMINIO PÚBLICO
- LÍNEA DE SERVIDUMBRE
- LÍNEA LÍMITE DE EDIFICACIÓN

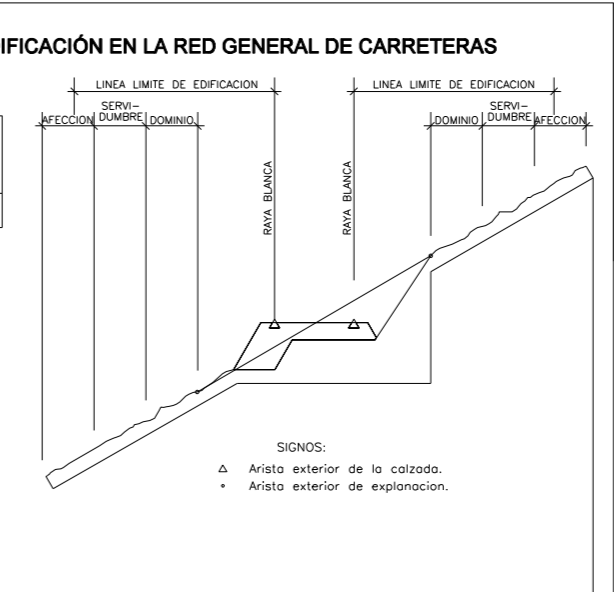

**PLAN TERRITORIAL PARCIAL DE ORDENACIÓN DEL COMPLEJO AMBIENTAL DE TENERIFE Y ÁMBITO EXTRACTIVO DE GUAMA-EL GRILLO**  
APROBACION PROVISIONAL

431/14

SEPTIEMBRE 2016

Nº 4-O

---

**PLANO DE ORDENACION: RESTAURACION PAISAJISTICA**

Revisión Nº	Fecha	Revisión Nº	Fecha	Revisión Nº	Fecha

Escala: 1/5000