
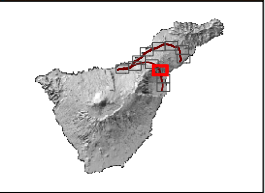
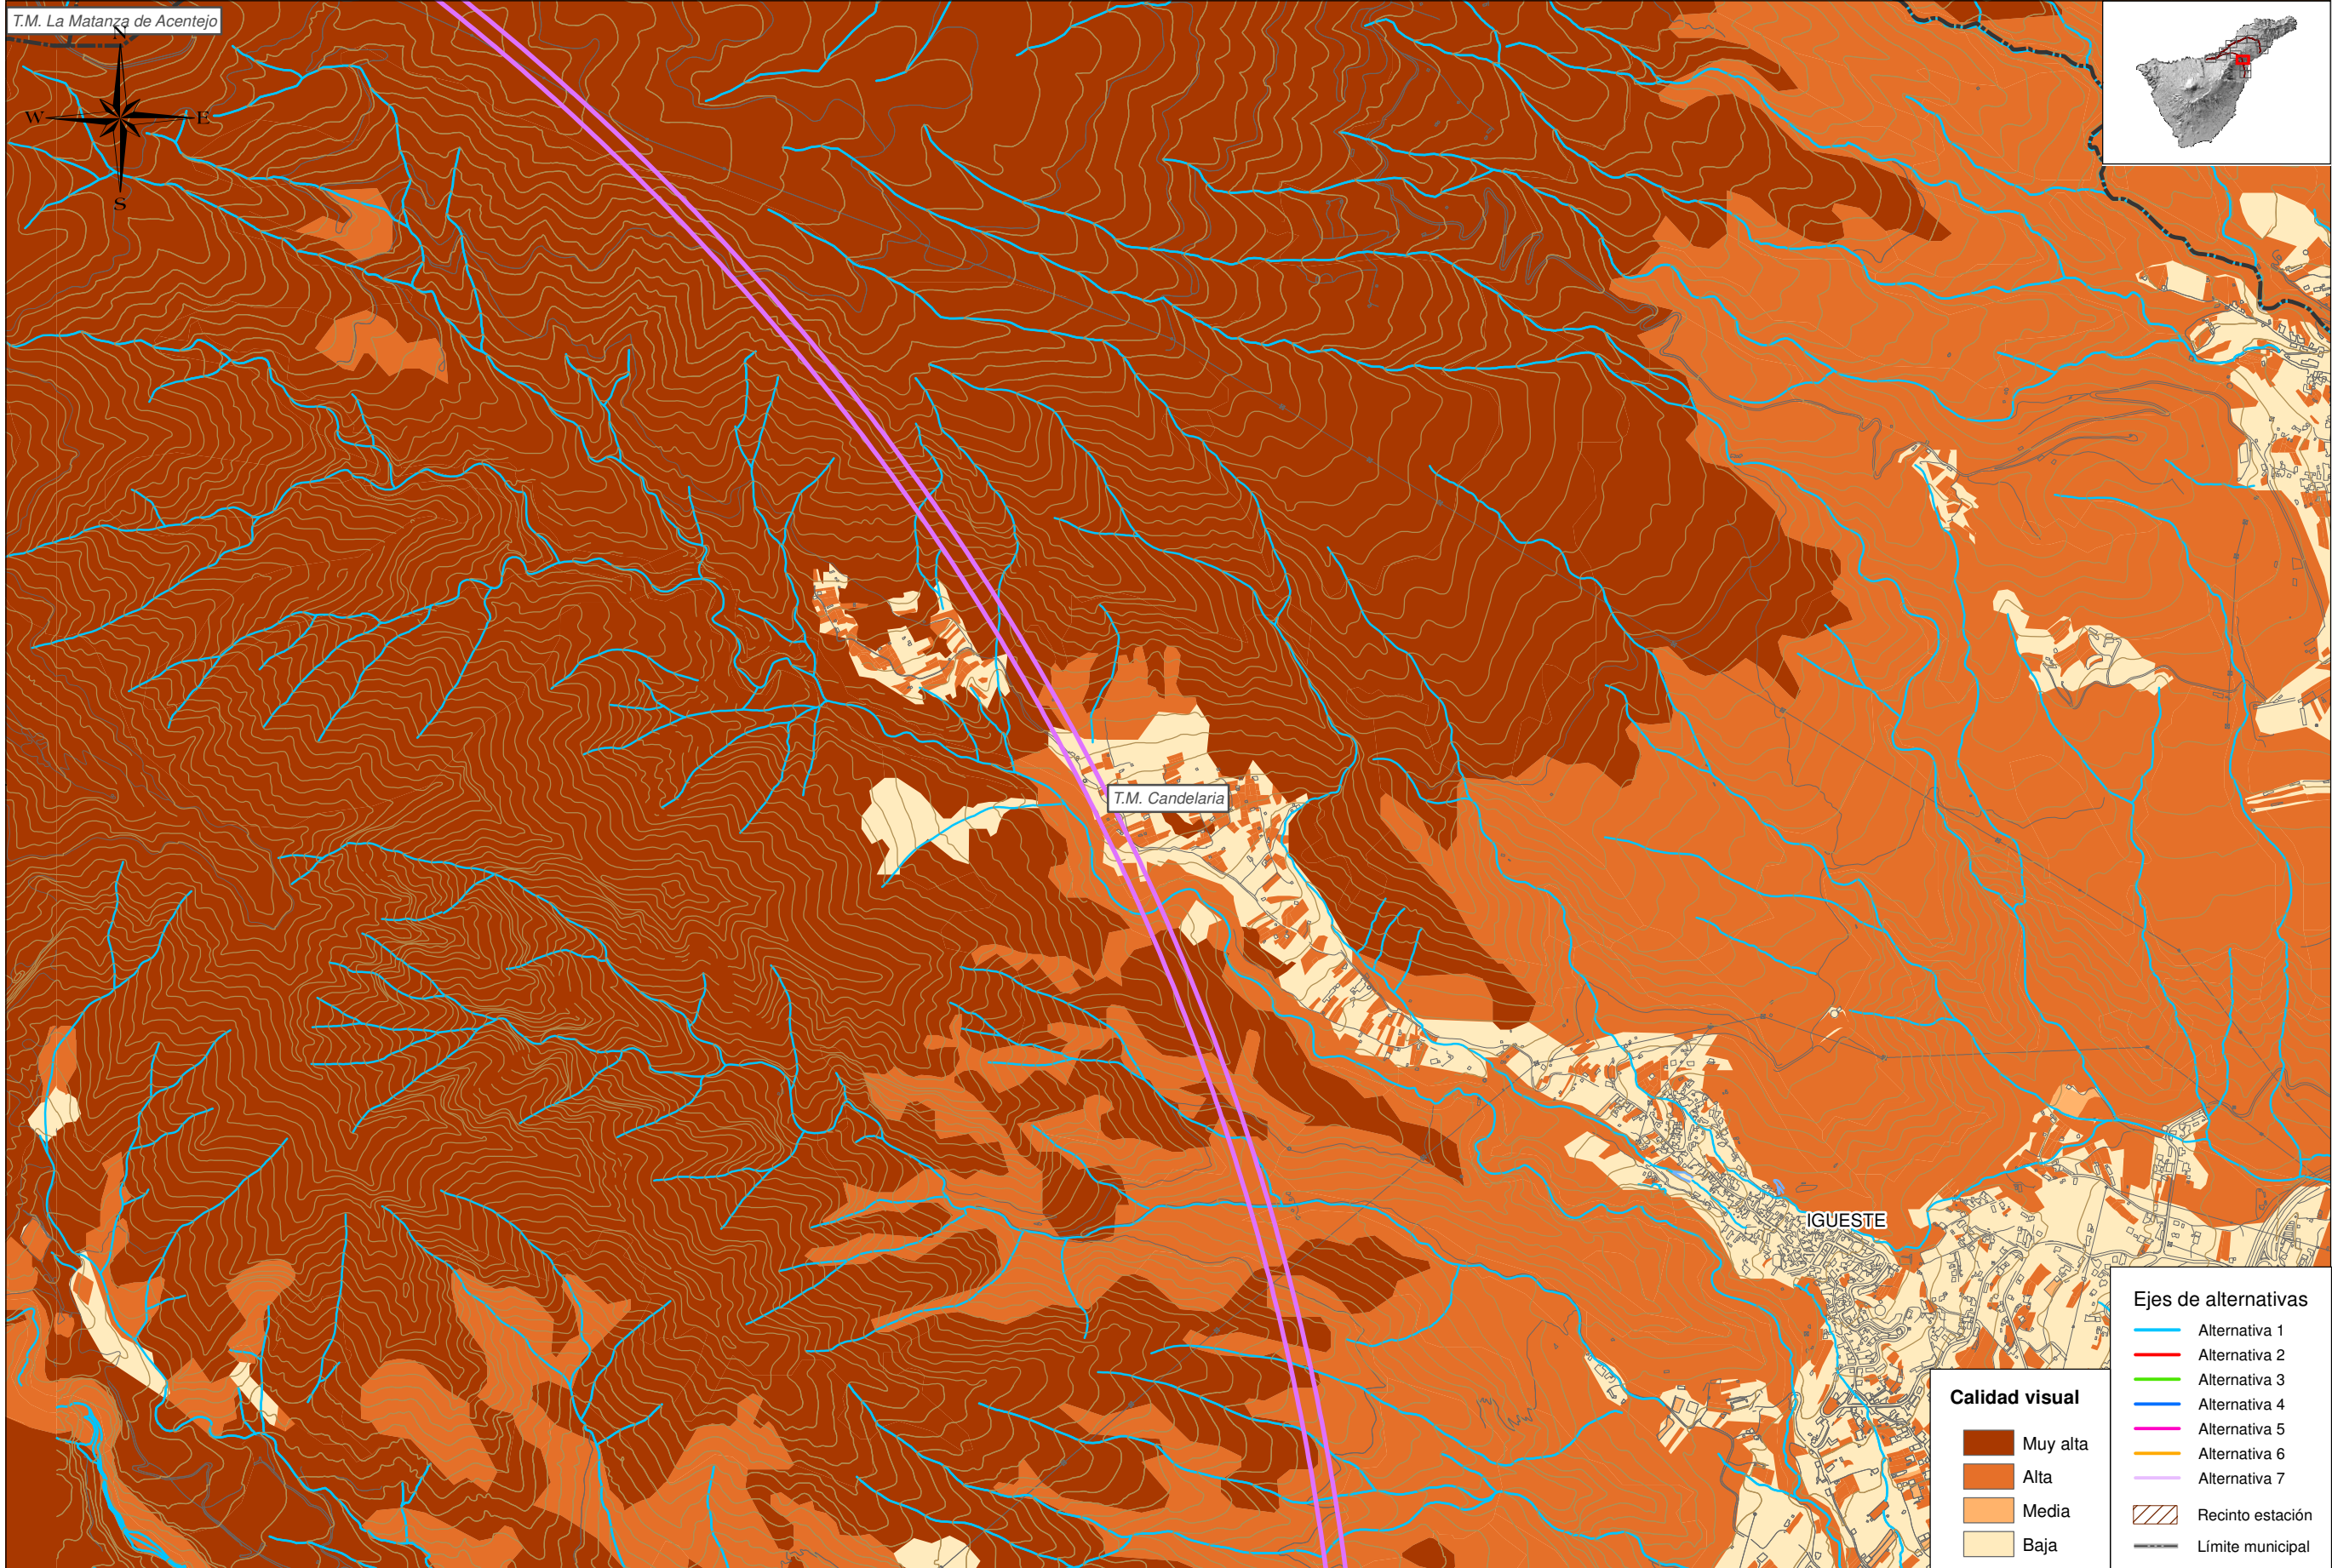


T.M. La Matanza de Acentejo

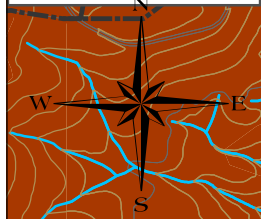

T.M. Candelaria

IGUESTE

**Ejes de alternativas**

- Alternativa 1
- Alternativa 2
- Alternativa 3
- Alternativa 4
- Alternativa 5
- Alternativa 6
- Alternativa 7
- ▨ Recinto estación
- Límite municipal

**Calidad visual**

- Muy alta
- Alta
- Media
- Baja



TITULO: **PLAN TERRITORIAL ESPECIAL DE ORDENACIÓN DE INFRAESTRUCTURAS DEL TREN DEL NORTE.**  
 APROBACIÓN INICIAL - MEMORIA INFORMATIVA

CONSULTOR: **ineco**

ESCALA ORIGINAL A3  
 1:15.000 0 150 300 Metros  
 NUMÉRICA GRÁFICA

FECHA  
 JULIO 2012

Nº DE PLANO  
 1.13.2  
 HOJA 10 DE 12

TITULO DE PLANO:  
 CALIDAD VISUAL