
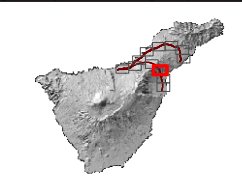


T.M. La Matanza de Acentejo

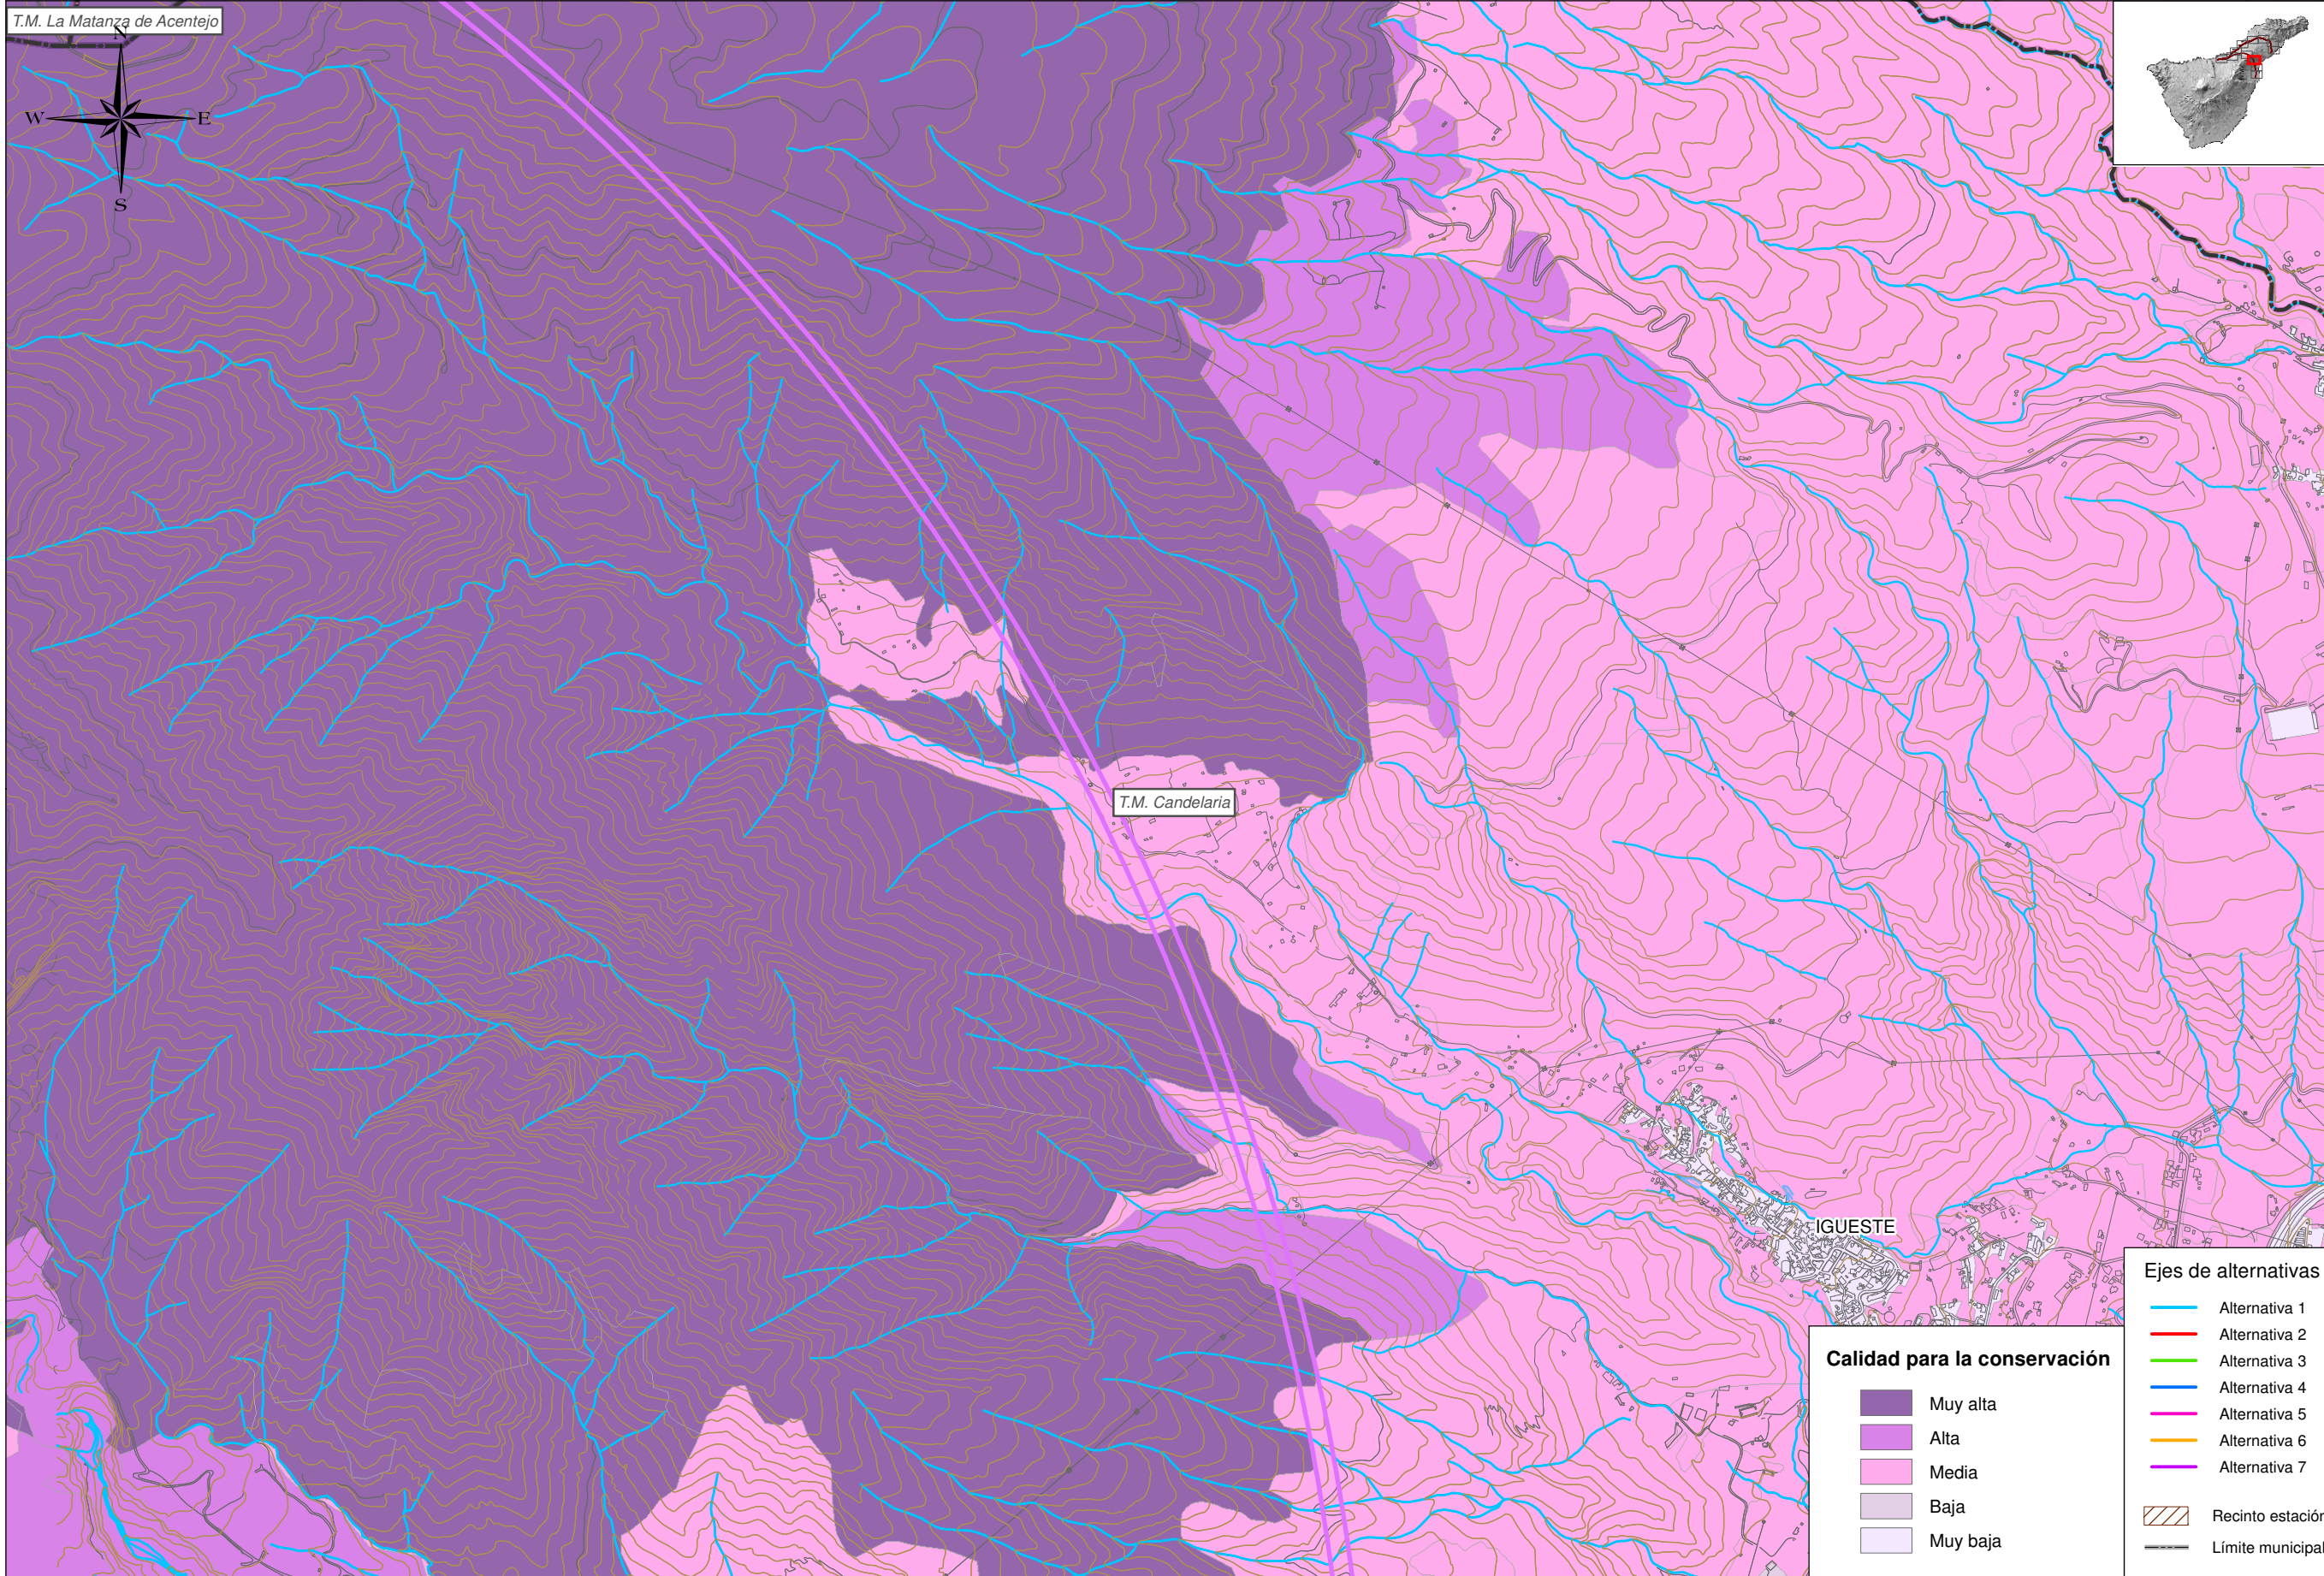

T.M. Candelaria

IGUESTE

Ejes de alternativas

- Alternativa 1
- Alternativa 2
- Alternativa 3
- Alternativa 4
- Alternativa 5
- Alternativa 6
- Alternativa 7
- ▨ Recinto estación
- Límite municipal

Calidad para la conservación

- Muy alta
- Alta
- Media
- Baja
- Muy baja



TITULO:
PLAN TERRITORIAL ESPECIAL DE ORDENACIÓN DE INFRAESTRUCTURAS DEL TREN DEL NORTE.
 APROBACIÓN INICIAL - MEMORIA INFORMATIVA

CONSULTOR:
ineco

ESCALA ORIGINAL A3
 1:15.000 0 150 300 Metros
 NUMÉRICA GRÁFICA

FECHA
 JULIO 2012

Nº DE PLANO
 1.17.3
 HOJA 10 DE 12

TITULO DE PLANO:
CALIDAD PARA LA CONSERVACIÓN