
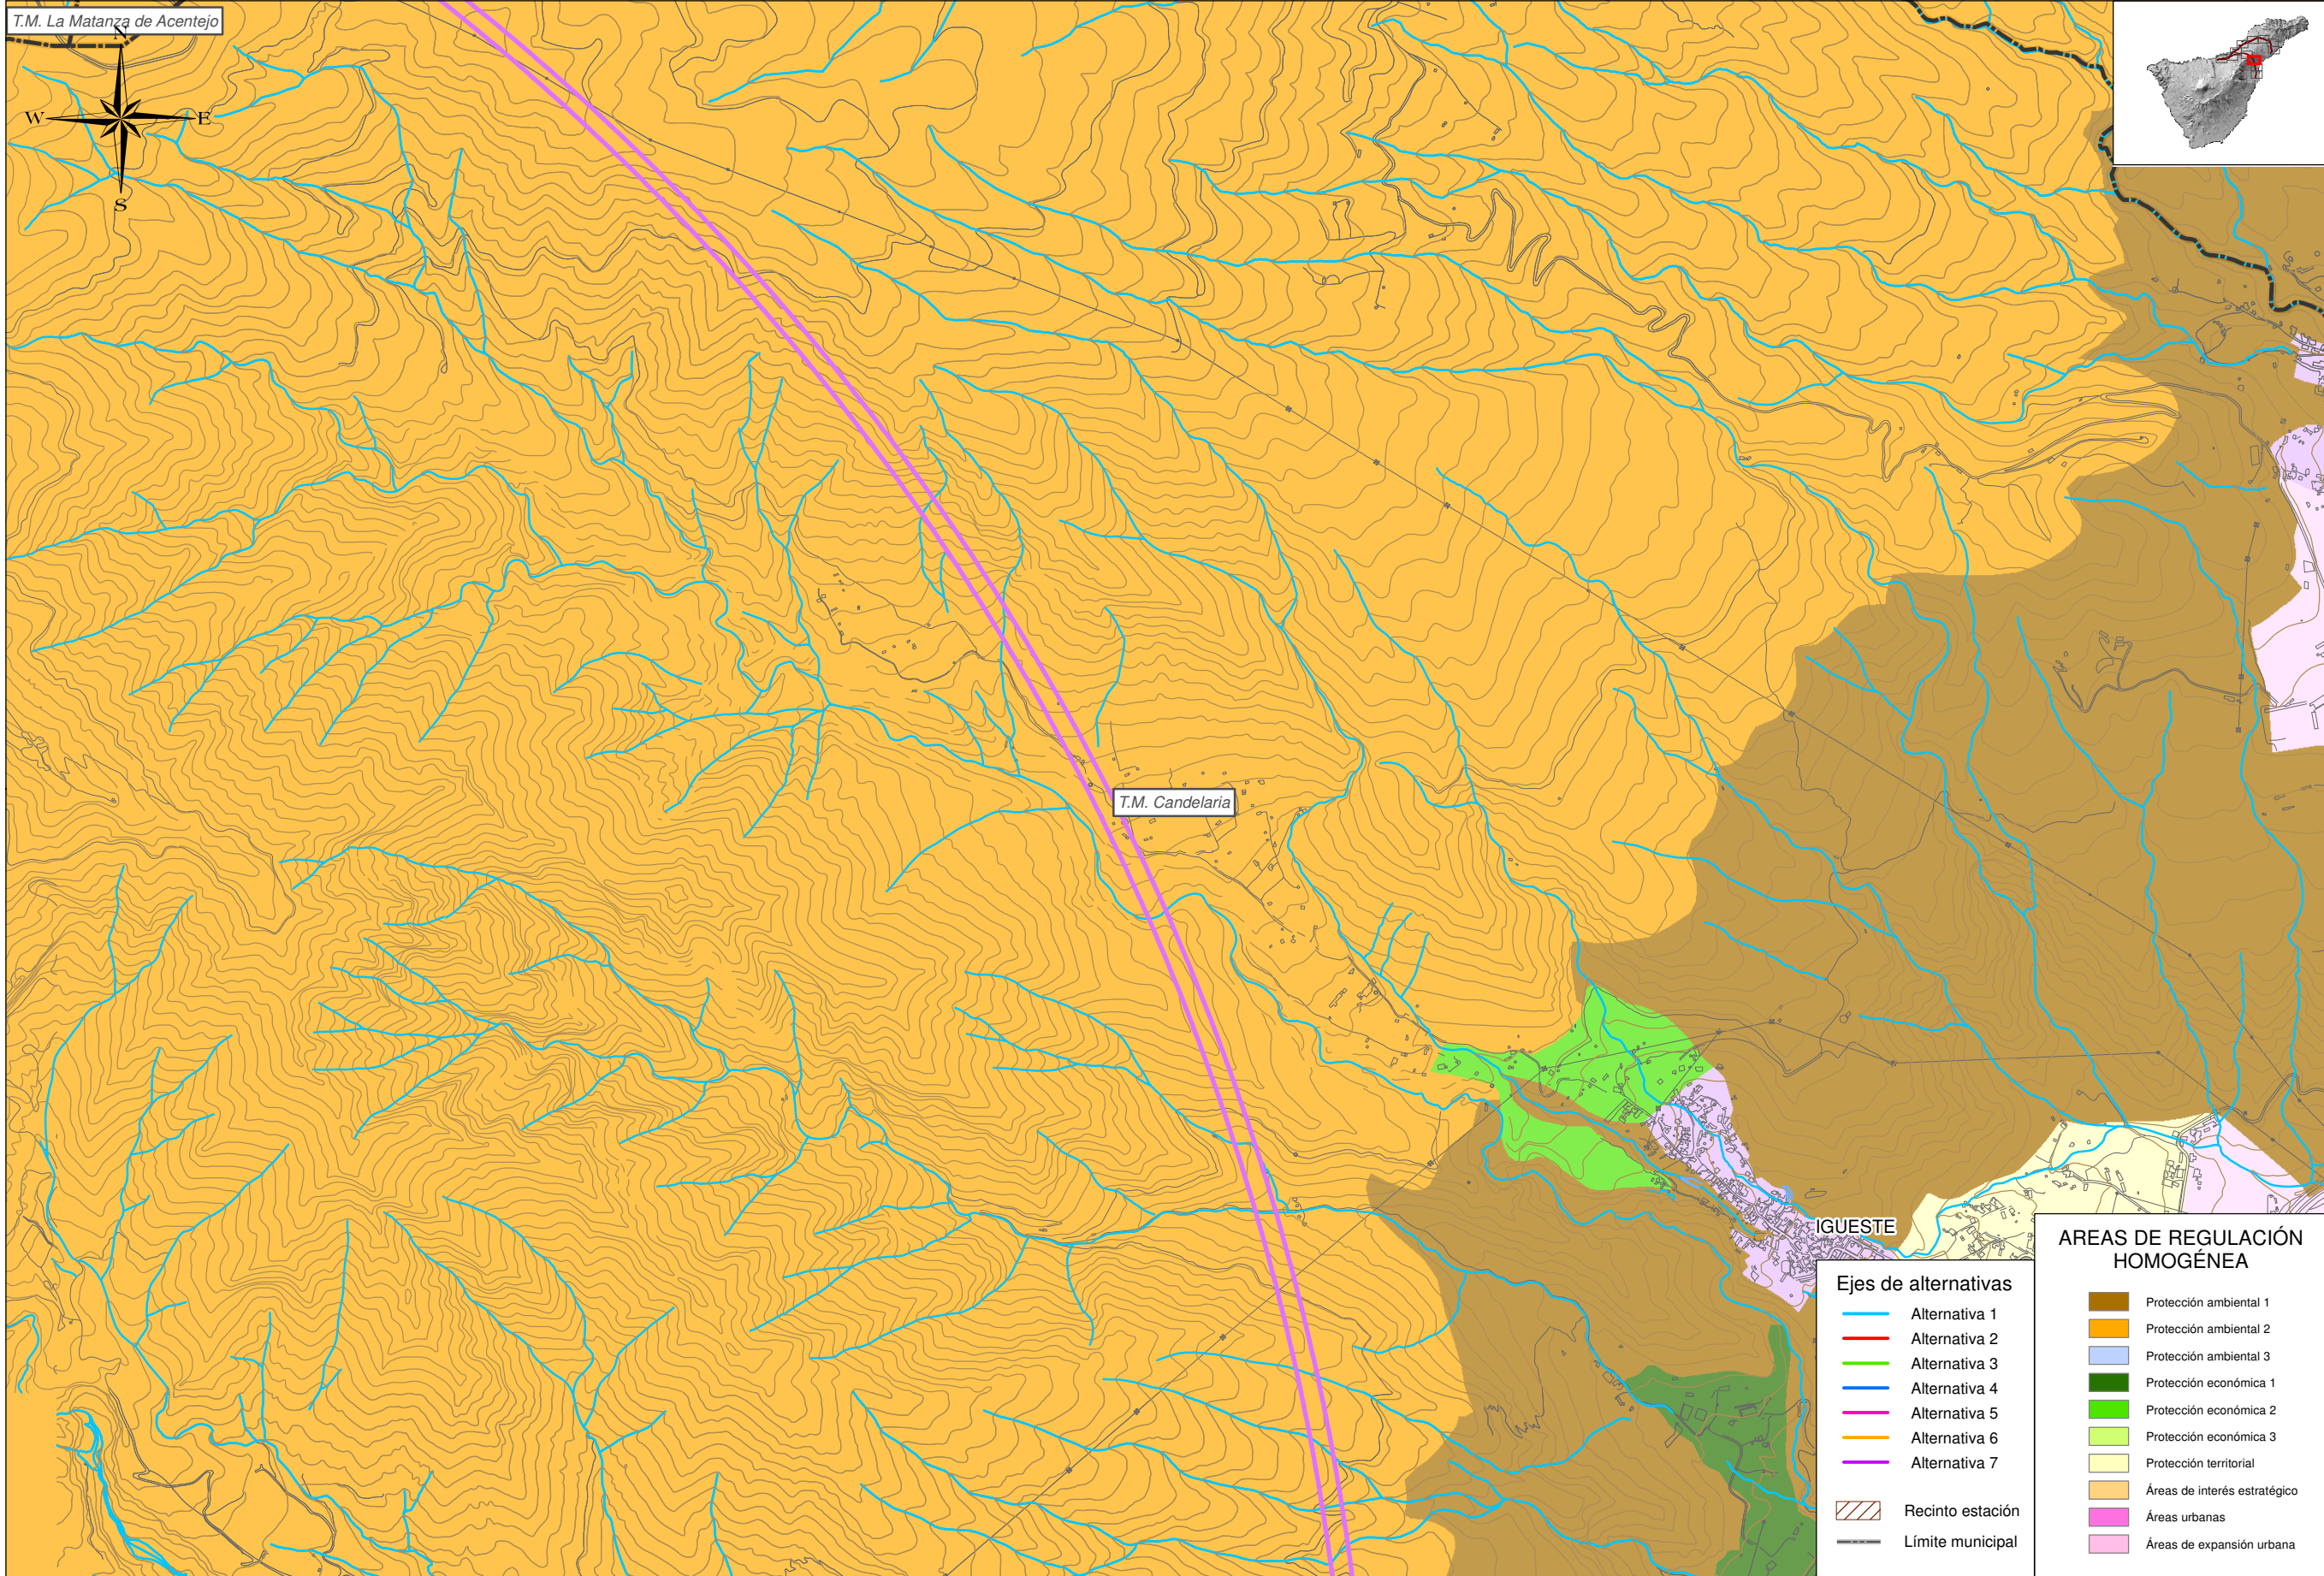


T.M. La Matanza de Acentejo

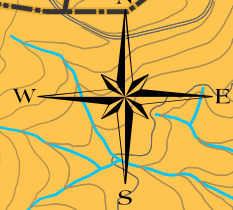

TITULO:

PLAN TERRITORIAL ESPECIAL DE ORDENACIÓN DE INFRAESTRUCTURAS DEL TREN DEL NORTE. APROBACIÓN INICIAL - MEMORIA INFORMATIVA

CONSULTOR:



ESCALA ORIGINAL A3



FECHA

JULIO 2012

Nº DE PLANO

1.19

HOJA 10 DE 12

TITULO DE PLANO:

AREAS DE REGULACIÓN HOMOGÉNEA