



ESQUEMA DE HOJAS

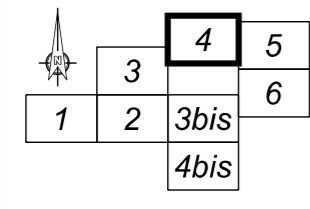

- LEYENDA ALTERNATIVAS SELECCIONADAS
- ALTERNATIVA 1 —
 - ALTERNATIVA 2 —
 - ALTERNATIVA 3 —
 - ALTERNATIVA 4 —
 - ALTERNATIVA 5 —
 - ALTERNATIVA 6 —
 - ALTERNATIVA 7 —

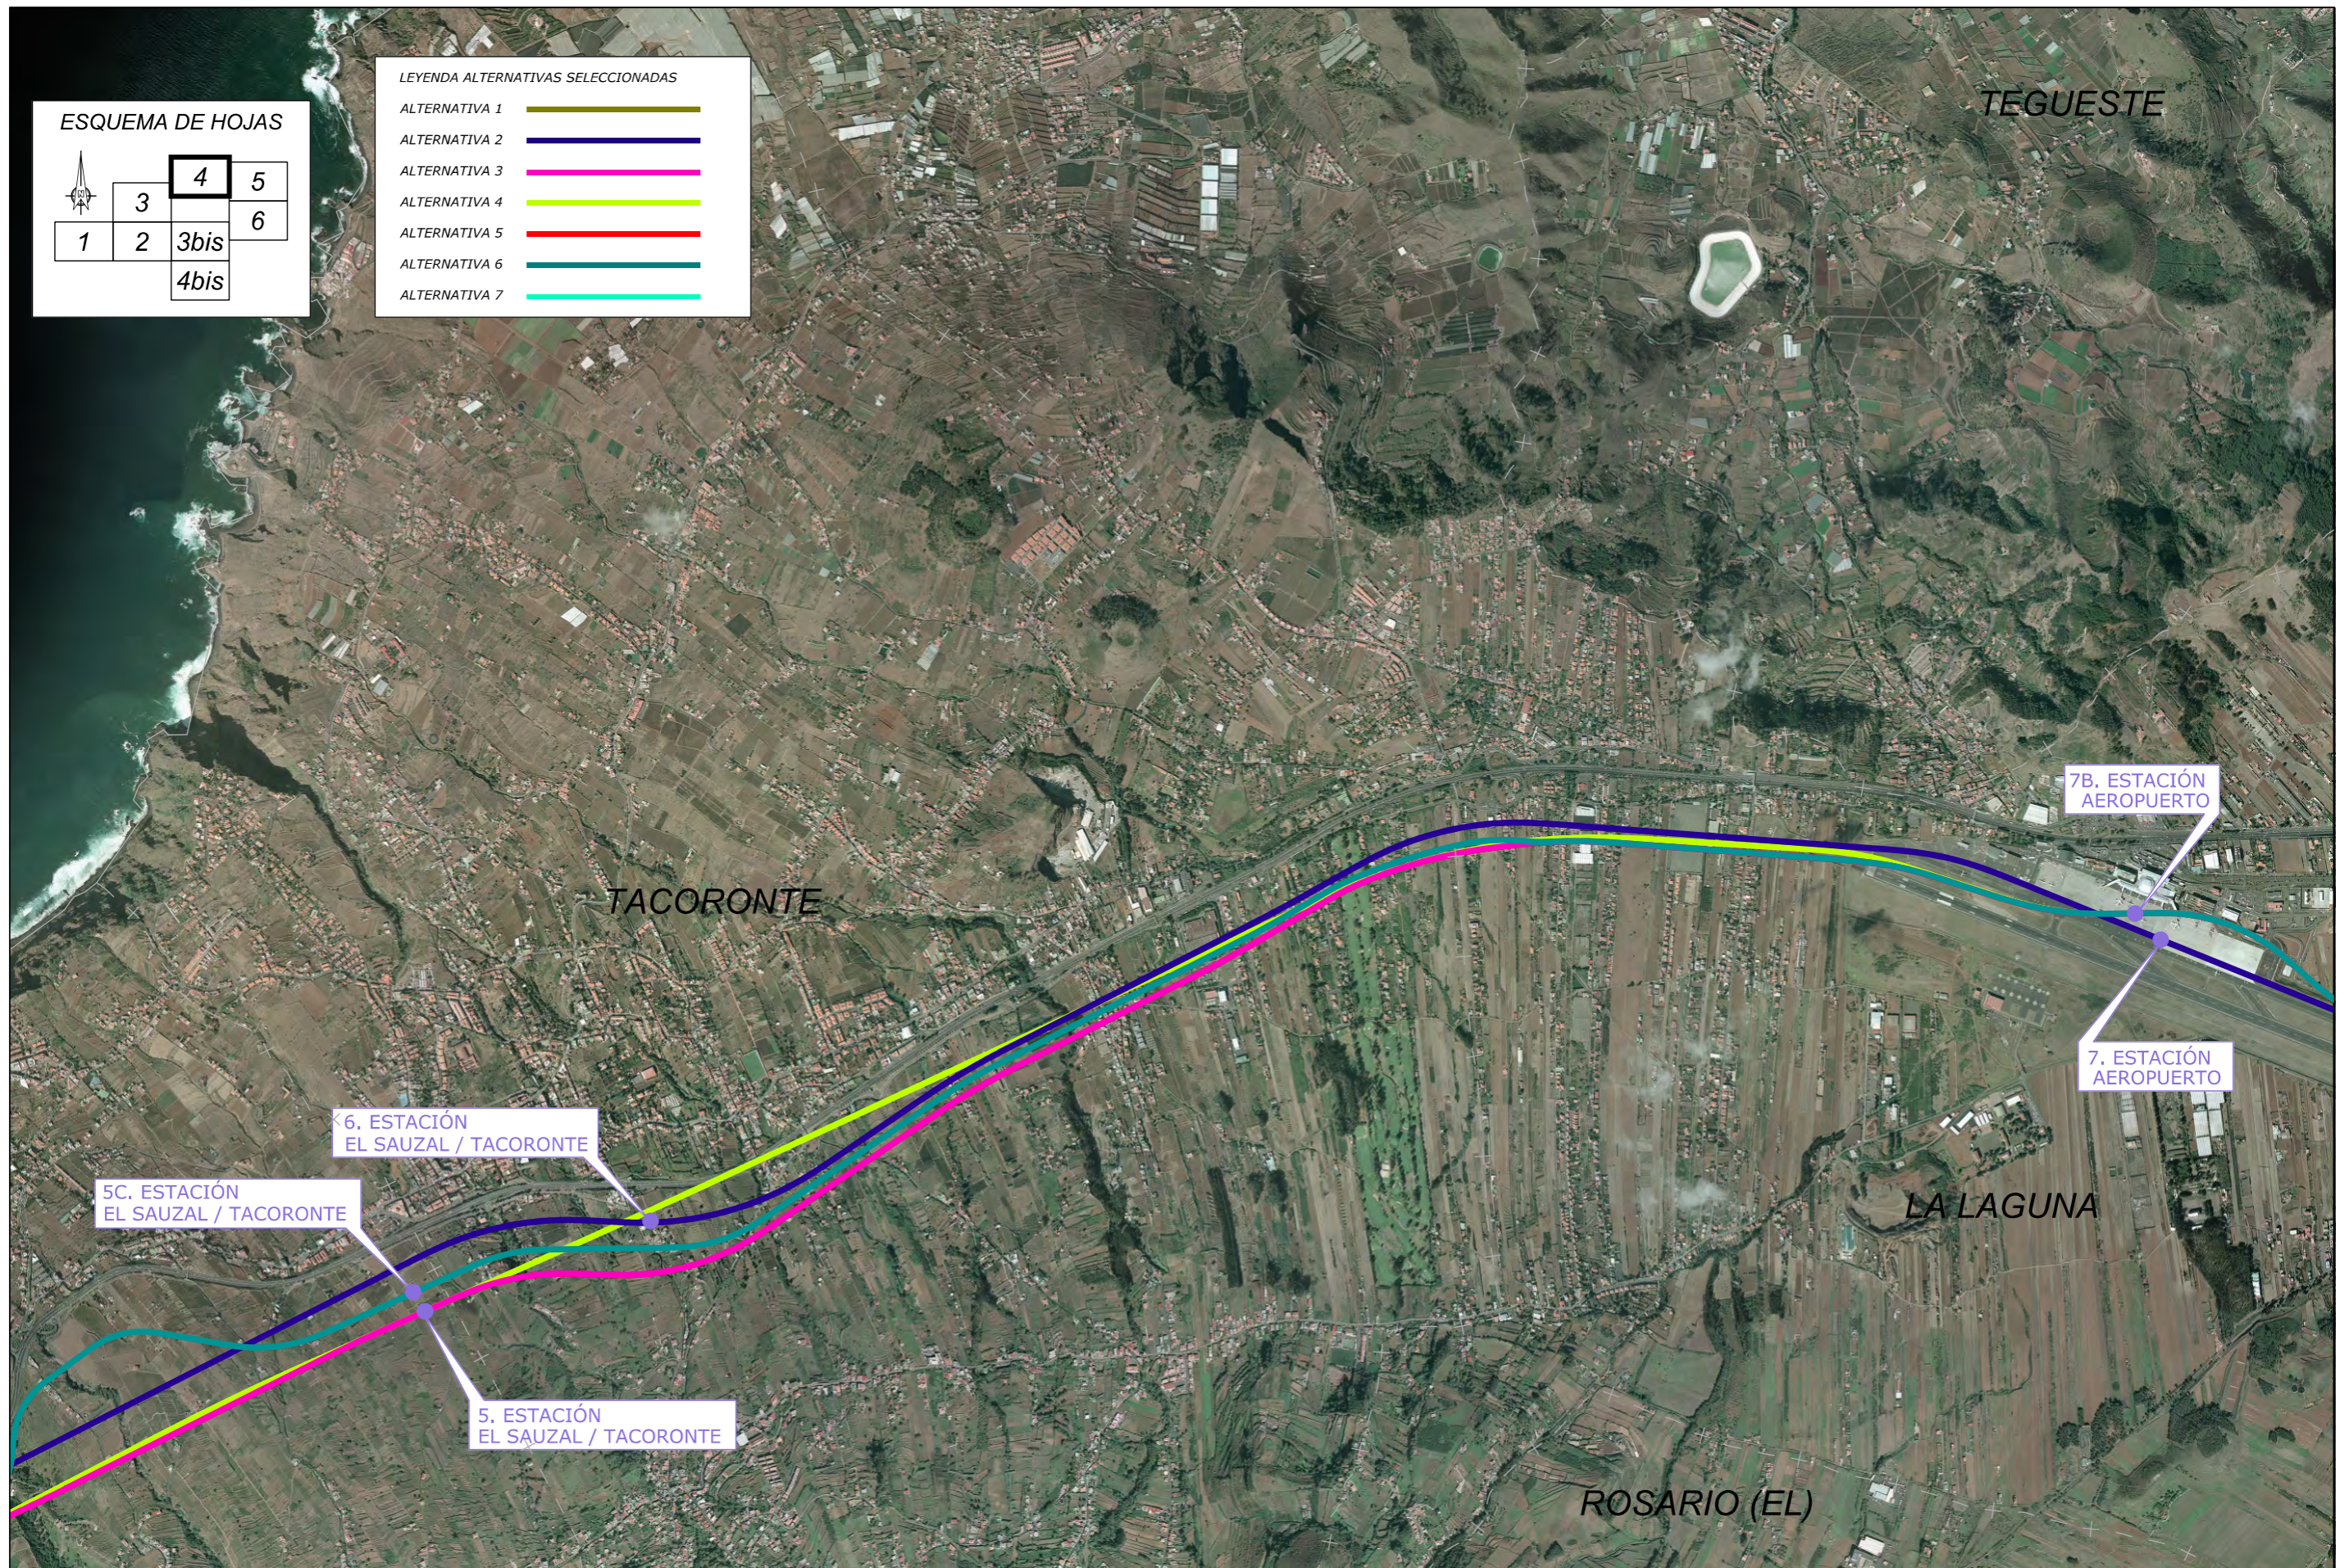

TITULO:

PLAN TERRITORIAL ESPECIAL DE ORDENACIÓN DE INFRAESTRUCTURAS DEL TREN DEL NORTE. APROBACION INICIAL - MEMORIA DE ORDENACIÓN


CONSULTOR:



ESCALA ORIGINAL A3

1:25.000

NUMÉRICA

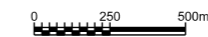

GRÁFICA

FECHA

JULIO 2012

Nº DE PLANO

2.3.1

HOJA 4 DE 6

TITULO DEL PLANO:

TRAZADOS ESTUDIADOS (1:25000) PLANTA