


T:\PLAN TERRITORIAL TREN DEL NORTE\APROBACION INICIAL JULIO 2012\PT.Doc.3_Cartografica-04\APROBACION INICIAL JULIO 2012\REF\FX\or-pl.dwg

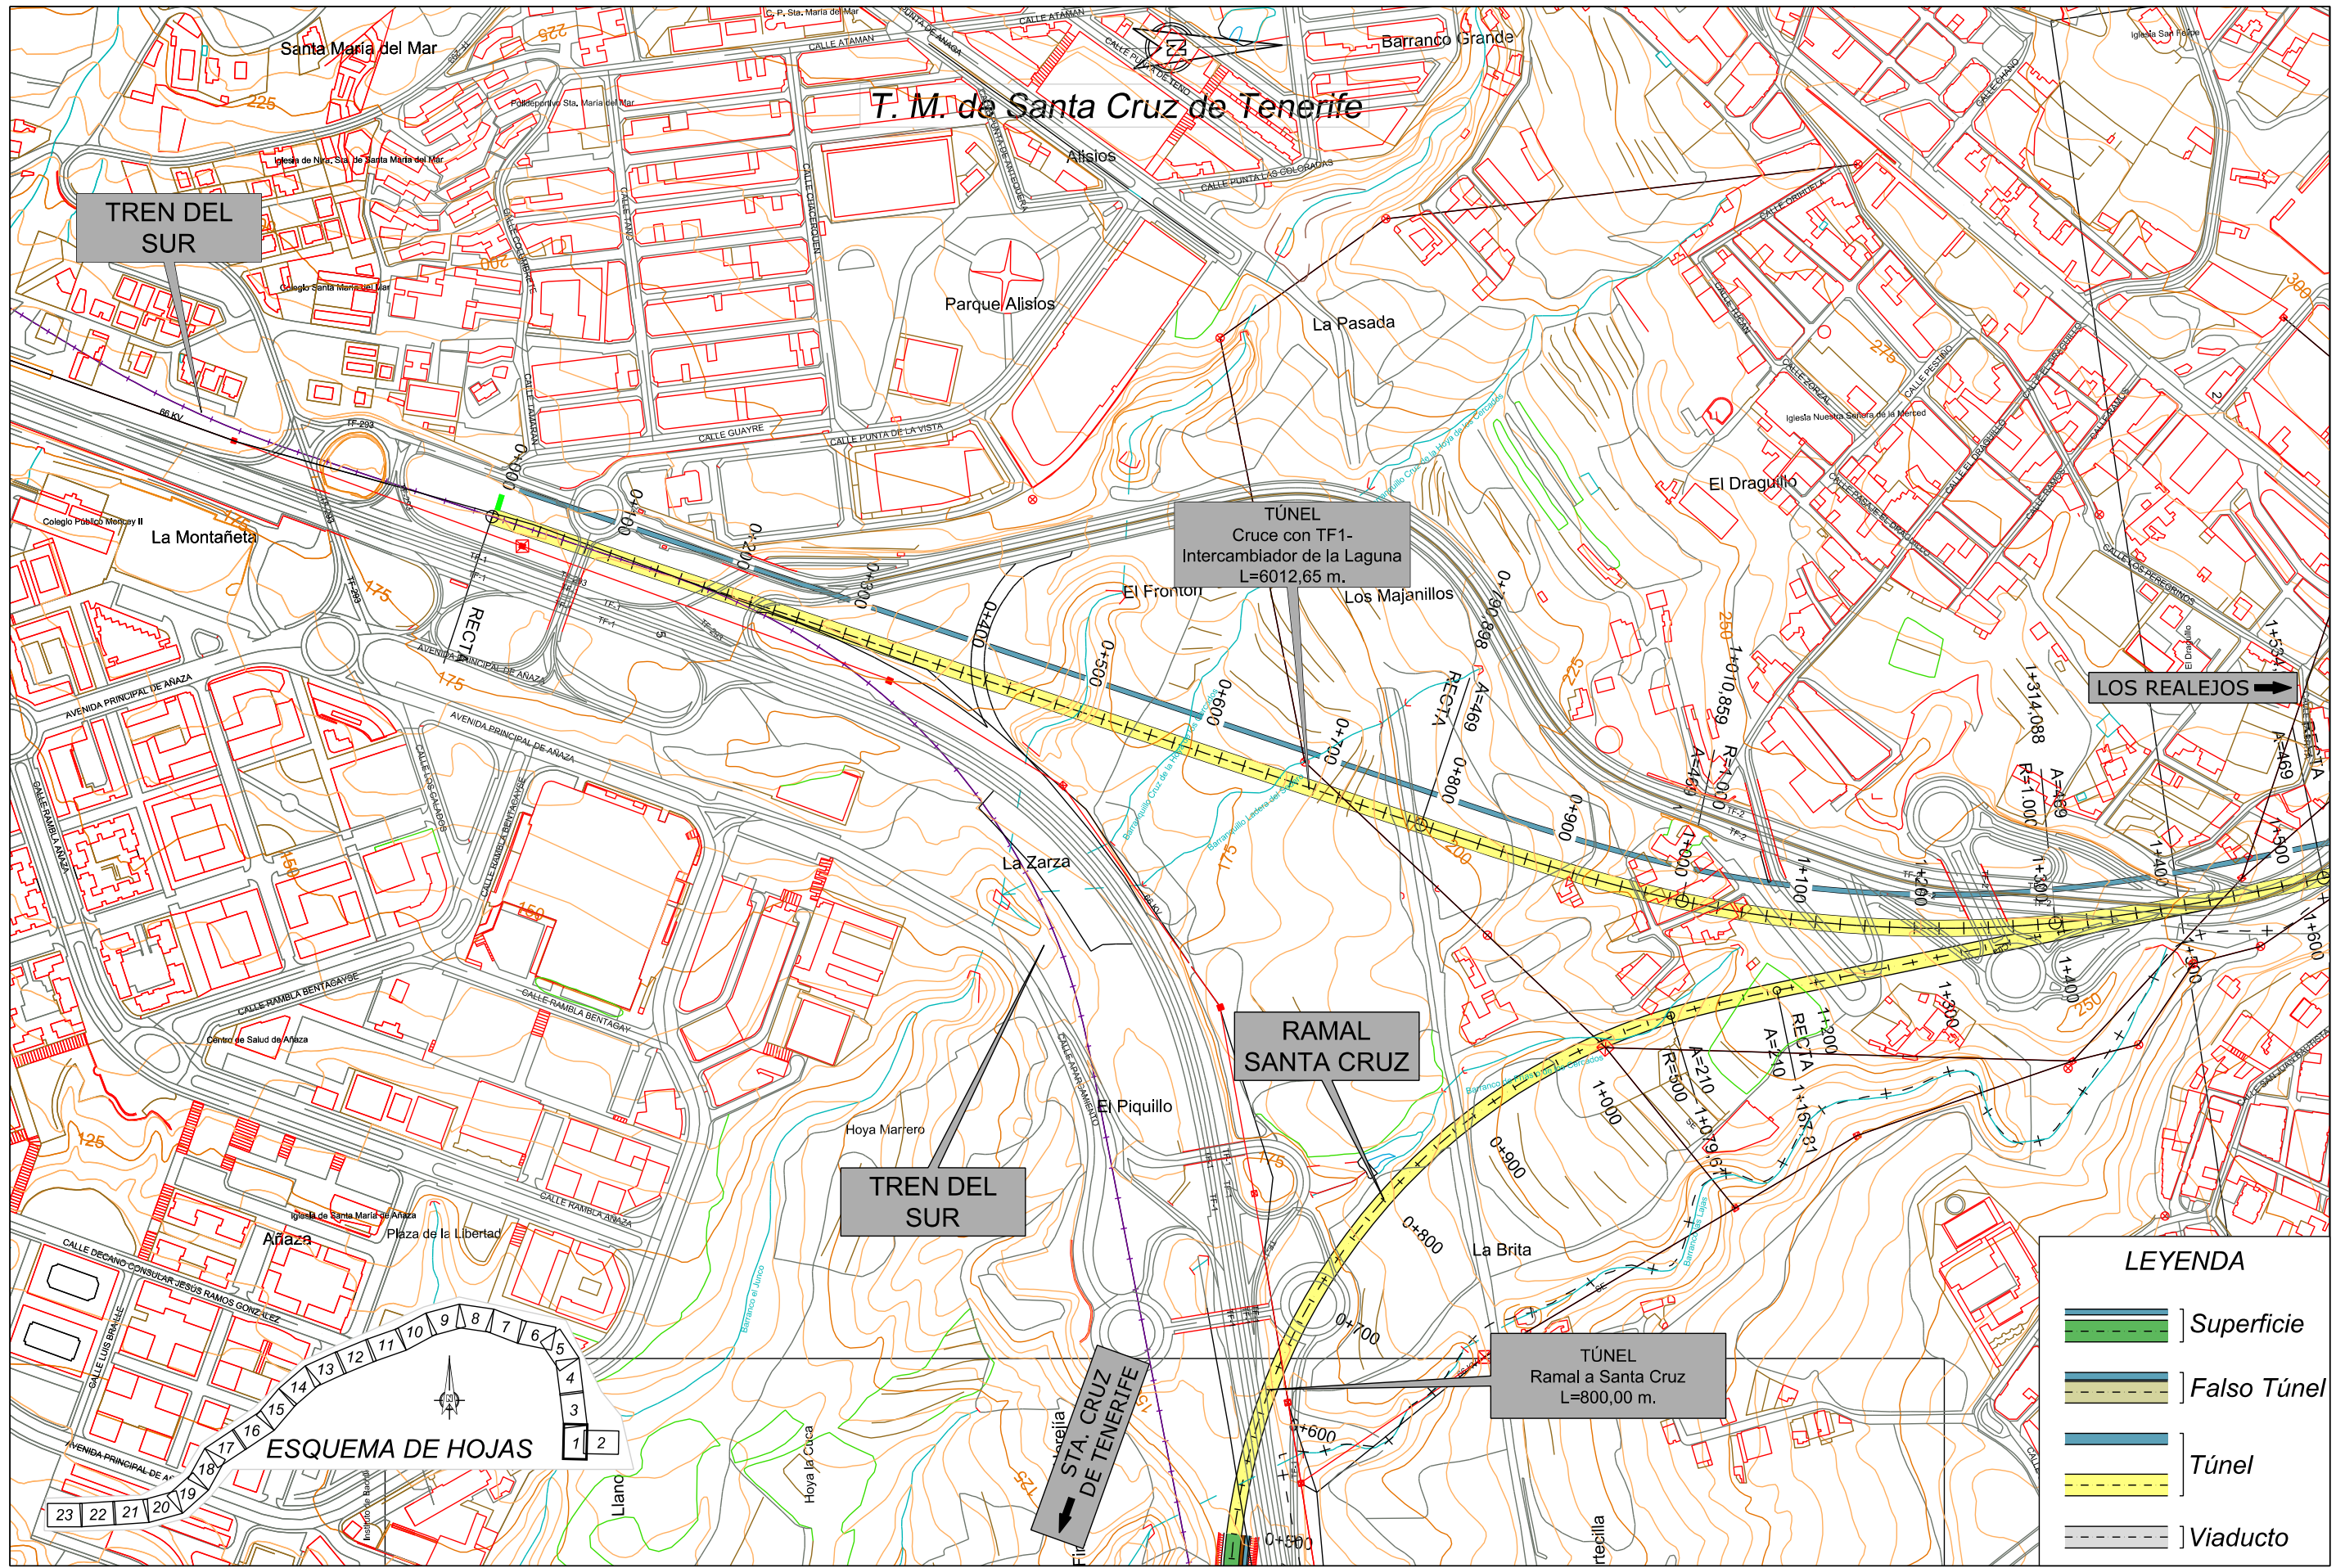

TITULO:
PLAN TERRITORIAL ESPECIAL DE ORDENACIÓN DE INFRAESTRUCTURAS DEL TREN DEL NORTE.
 APROBACIÓN INICIAL - MEMORIA DE ORDENACIÓN

CONSULTOR:
ineco


ESCALA ORIGINAL A3
 1:5.000
 NUMÉRICA

0 50 100m
 GRÁFICA

FECHA
 JULIO 2012

Nº DE PLANO
 2.6.1.1
 HOJA 1 DE 23

TITULO DEL PLANO:
 ALTERNATIVA 1 (1:5000)
 PLANTA

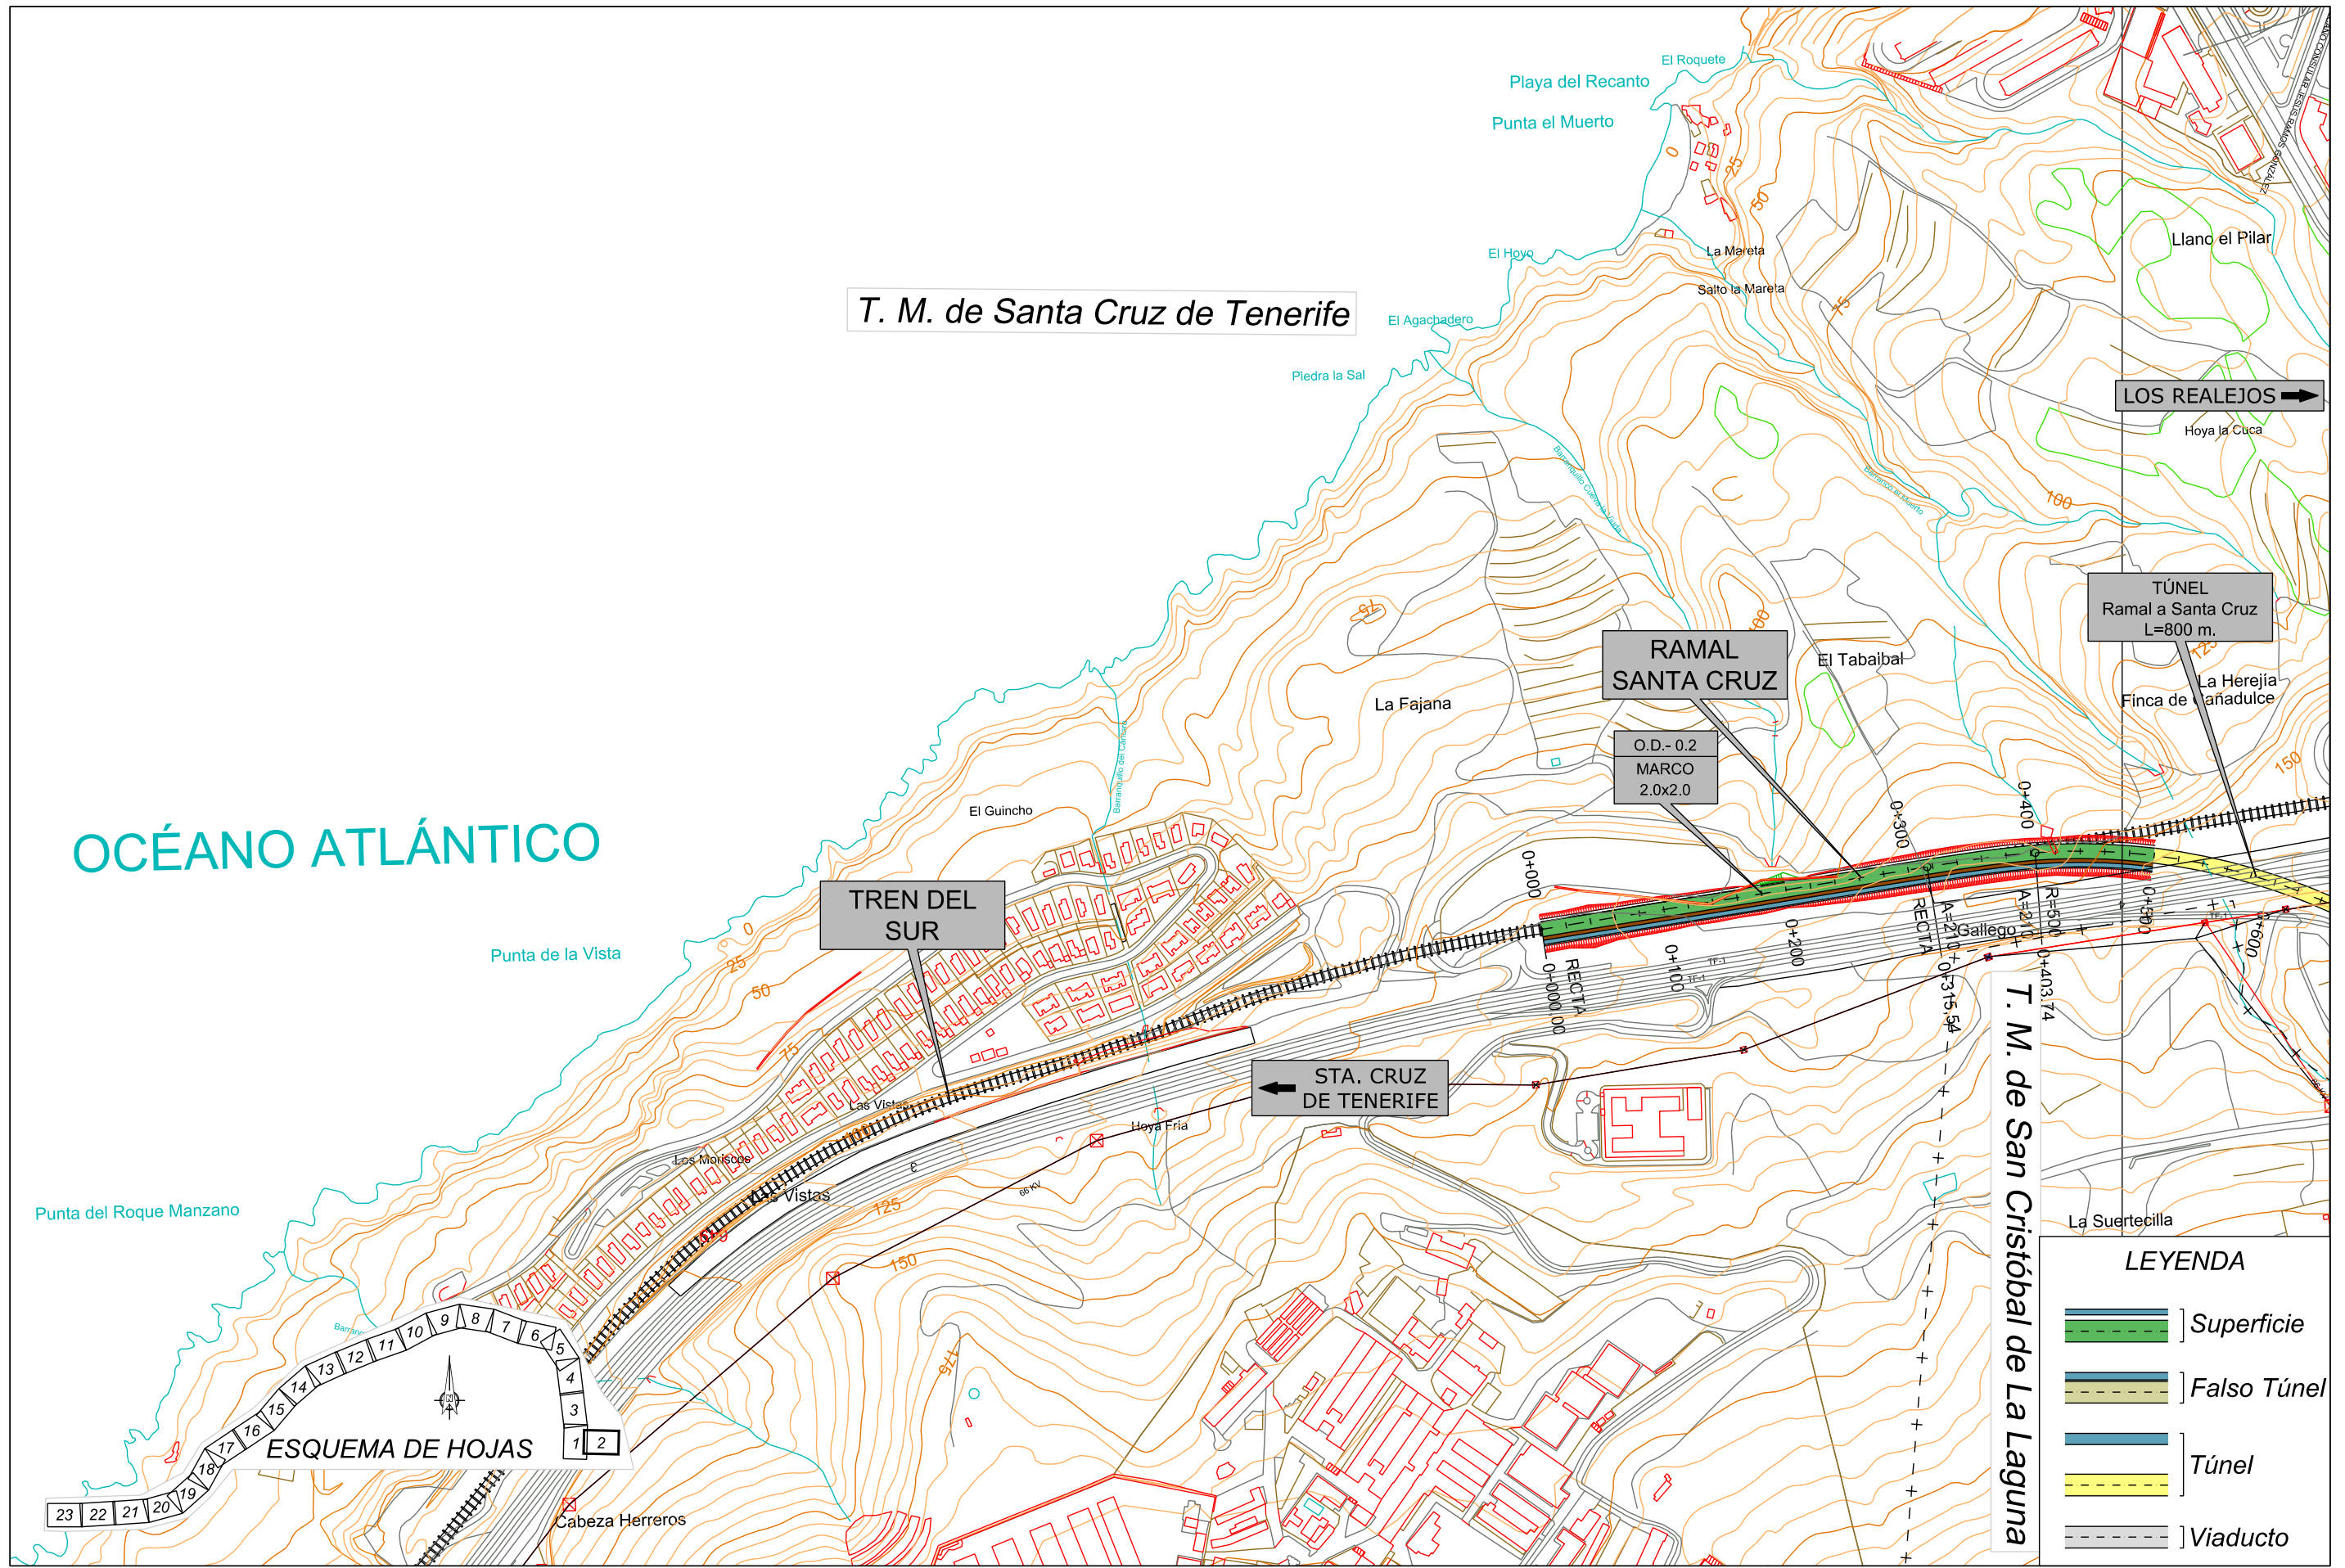

OCÉANO ATLÁNTICO

T. M. de Santa Cruz de Tenerife

LOS REALEJOS →

TREN DEL SUR

RAMAL SANTA CRUZ

TÚNEL
Ramal a Santa Cruz
L=800 m.

← STA. CRUZ DE TENERIFE

T. M. de San Cristóbal de La Laguna

Punta del Roque Manzano

ESQUEMA DE HOJAS

LEYENDA

- Superficie
- Falso Túnel
- Túnel
- Viaducto



TITULO:
PLAN TERRITORIAL ESPECIAL DE ORDENACIÓN DE INFRAESTRUCTURAS DEL TREN DEL NORTE.
 APROBACION INICIAL - MEMORIA DE ORDENACIÓN

CONSULTOR:
ineco


ESCALA ORIGINAL A3
 1:5.000
 NUMÉRICA

GRÁFICA

FECHA
 JULIO 2012

Nº DE PLANO
 2.6.1.1
 HOJA 2 DE 23

TITULO DEL PLANO:
 ALTERNATIVA 1 (1:5000)
 PLANTA

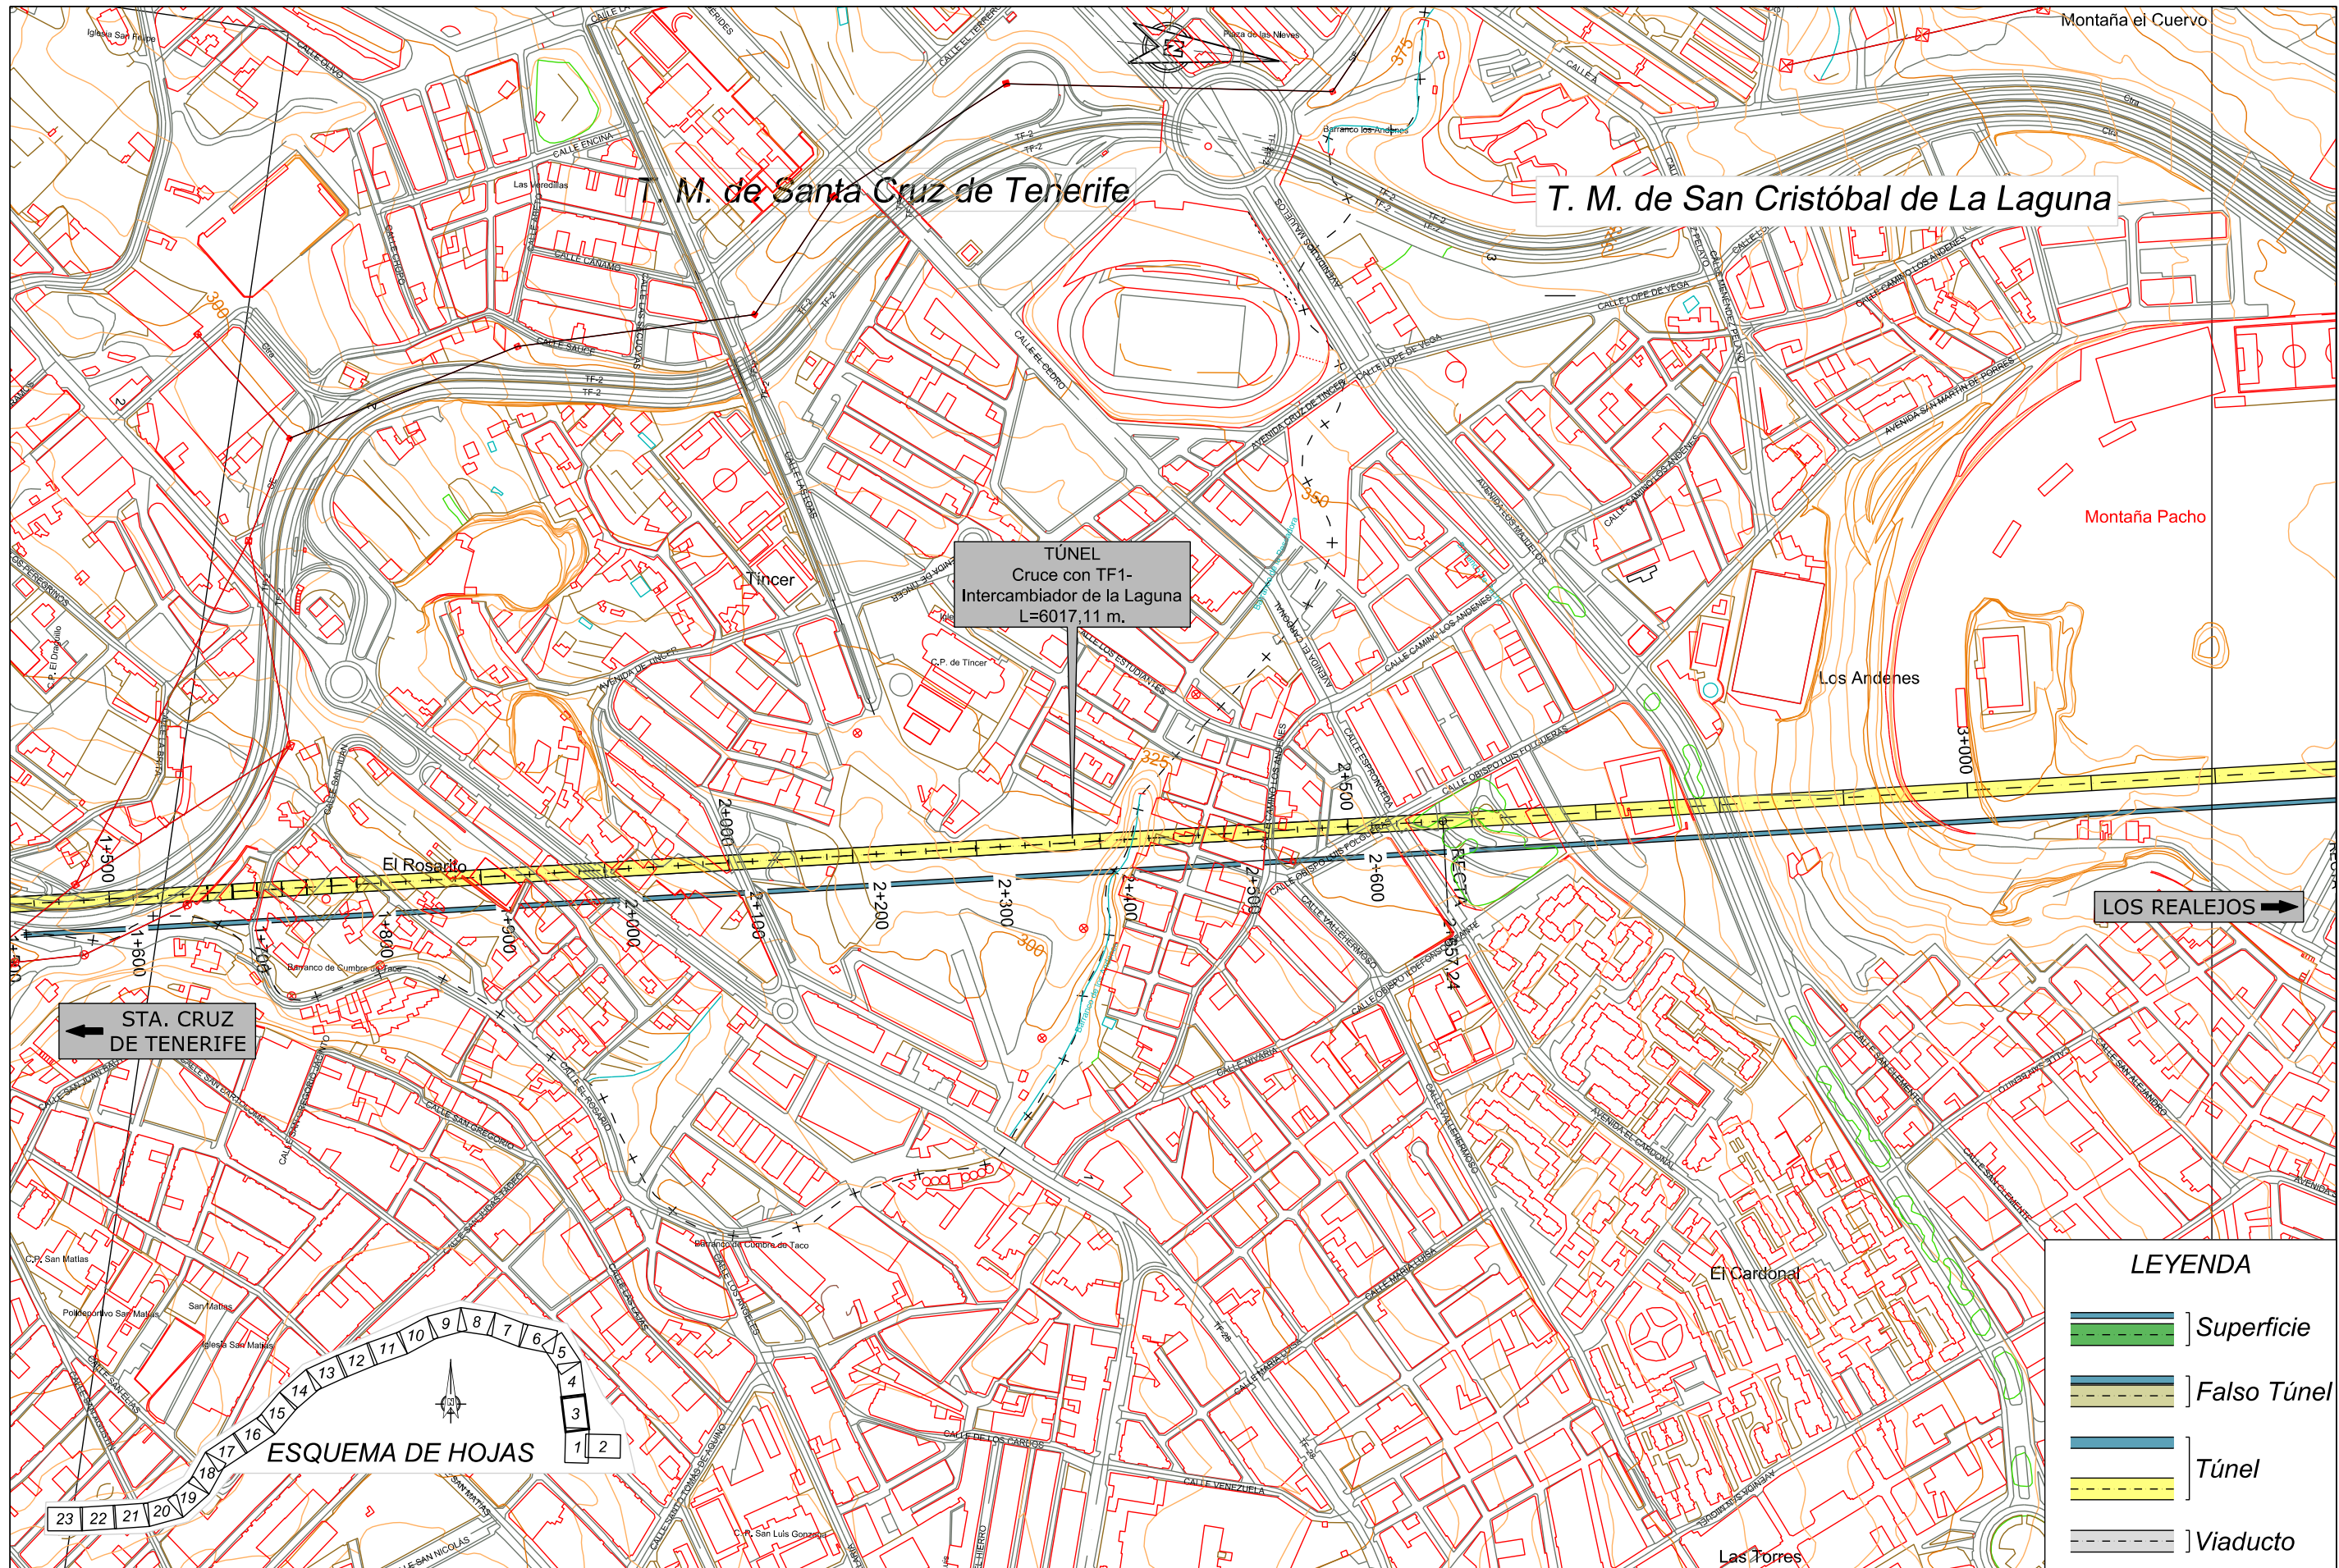

TITULO:

PLAN TERRITORIAL ESPECIAL DE ORDENACIÓN DE INFRAESTRUCTURAS DEL TREN DEL NORTE. APROBACION INICIAL - MEMORIA DE ORDENACIÓN


CONSULTOR:



ESCALA ORIGINAL A3

1:5.000

NUMÉRICA

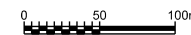

GRÁFICA

FECHA

JULIO 2012


Nº DE PLANO

2.6.1.1

HOJA 3 DE 23

TITULO DEL PLANO:

ALTERNATIVA 1 (1:5000) PLANTA

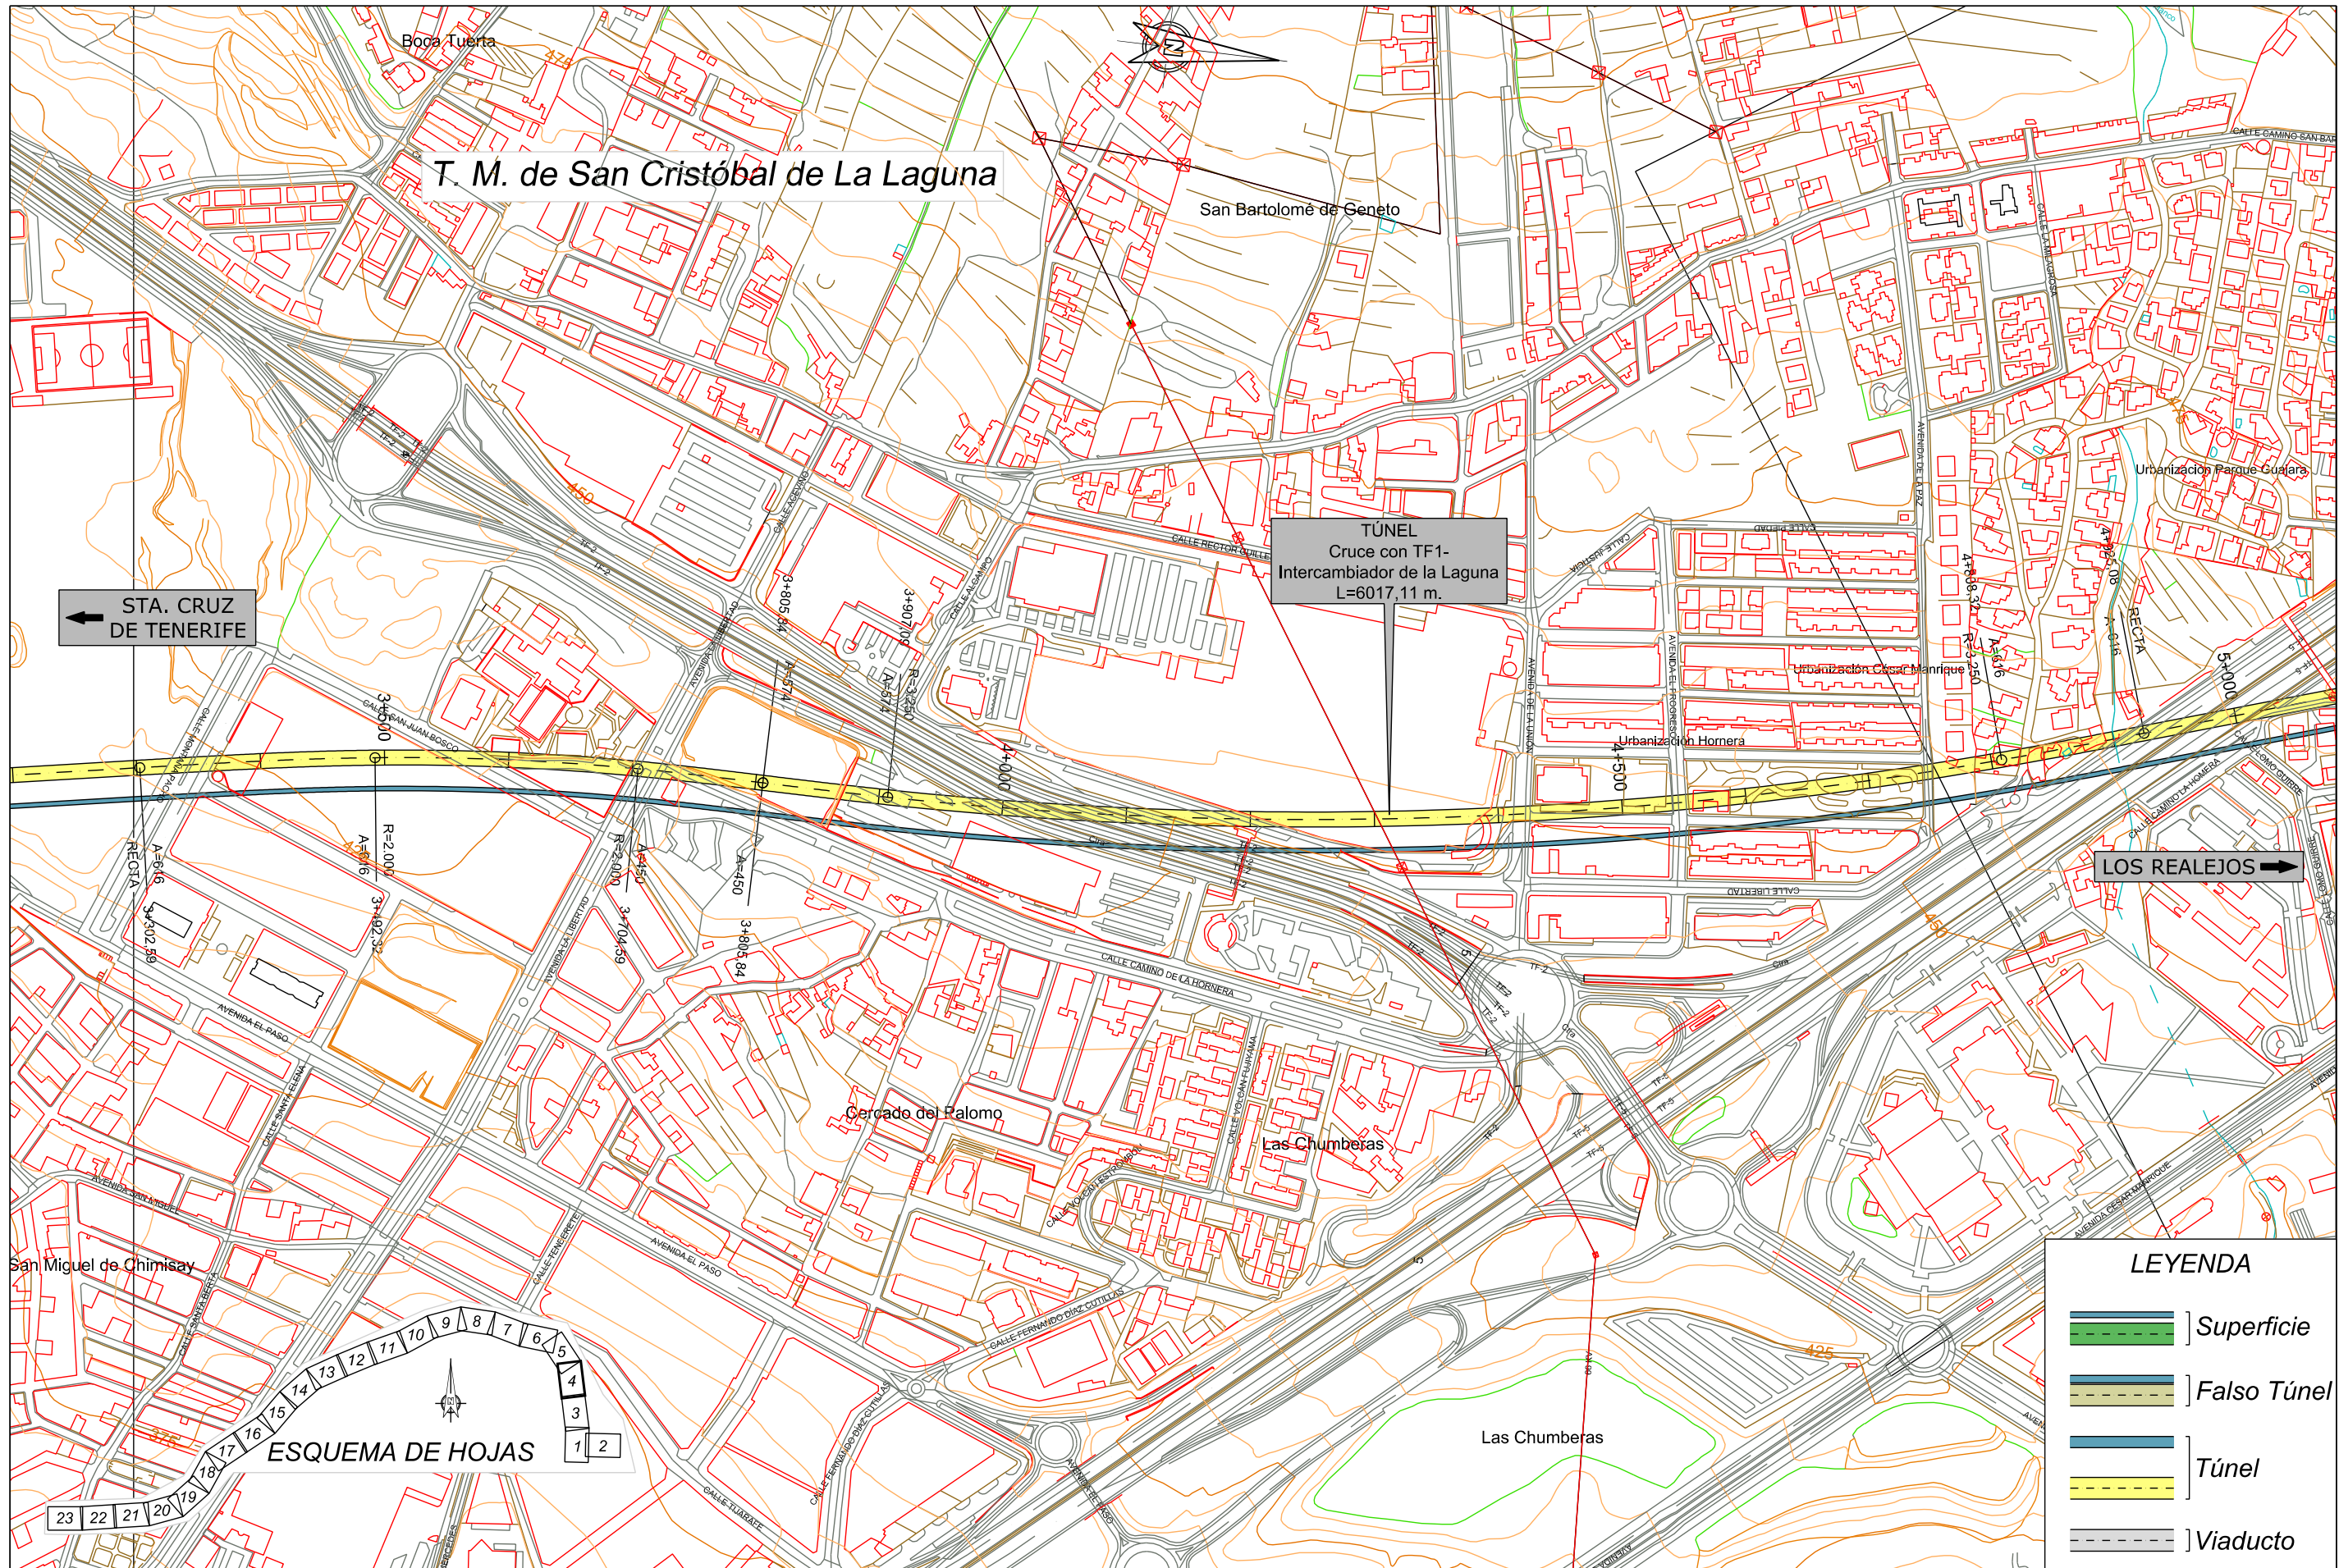

TITULO:

PLAN TERRITORIAL ESPECIAL DE ORDENACIÓN DE INFRAESTRUCTURAS DEL TREN DEL NORTE. APROBACION INICIAL - MEMORIA DE ORDENACIÓN

CONSULTOR:



ESCALA ORIGINAL A3

1:5.000

NUMÉRICA



GRÁFICA

FECHA

JULIO 2012


Nº DE PLANO

2.6.1.1

HOJA 4 DE 23

TITULO DEL PLANO:

ALTERNATIVA 1 (1:5000) PLANTA

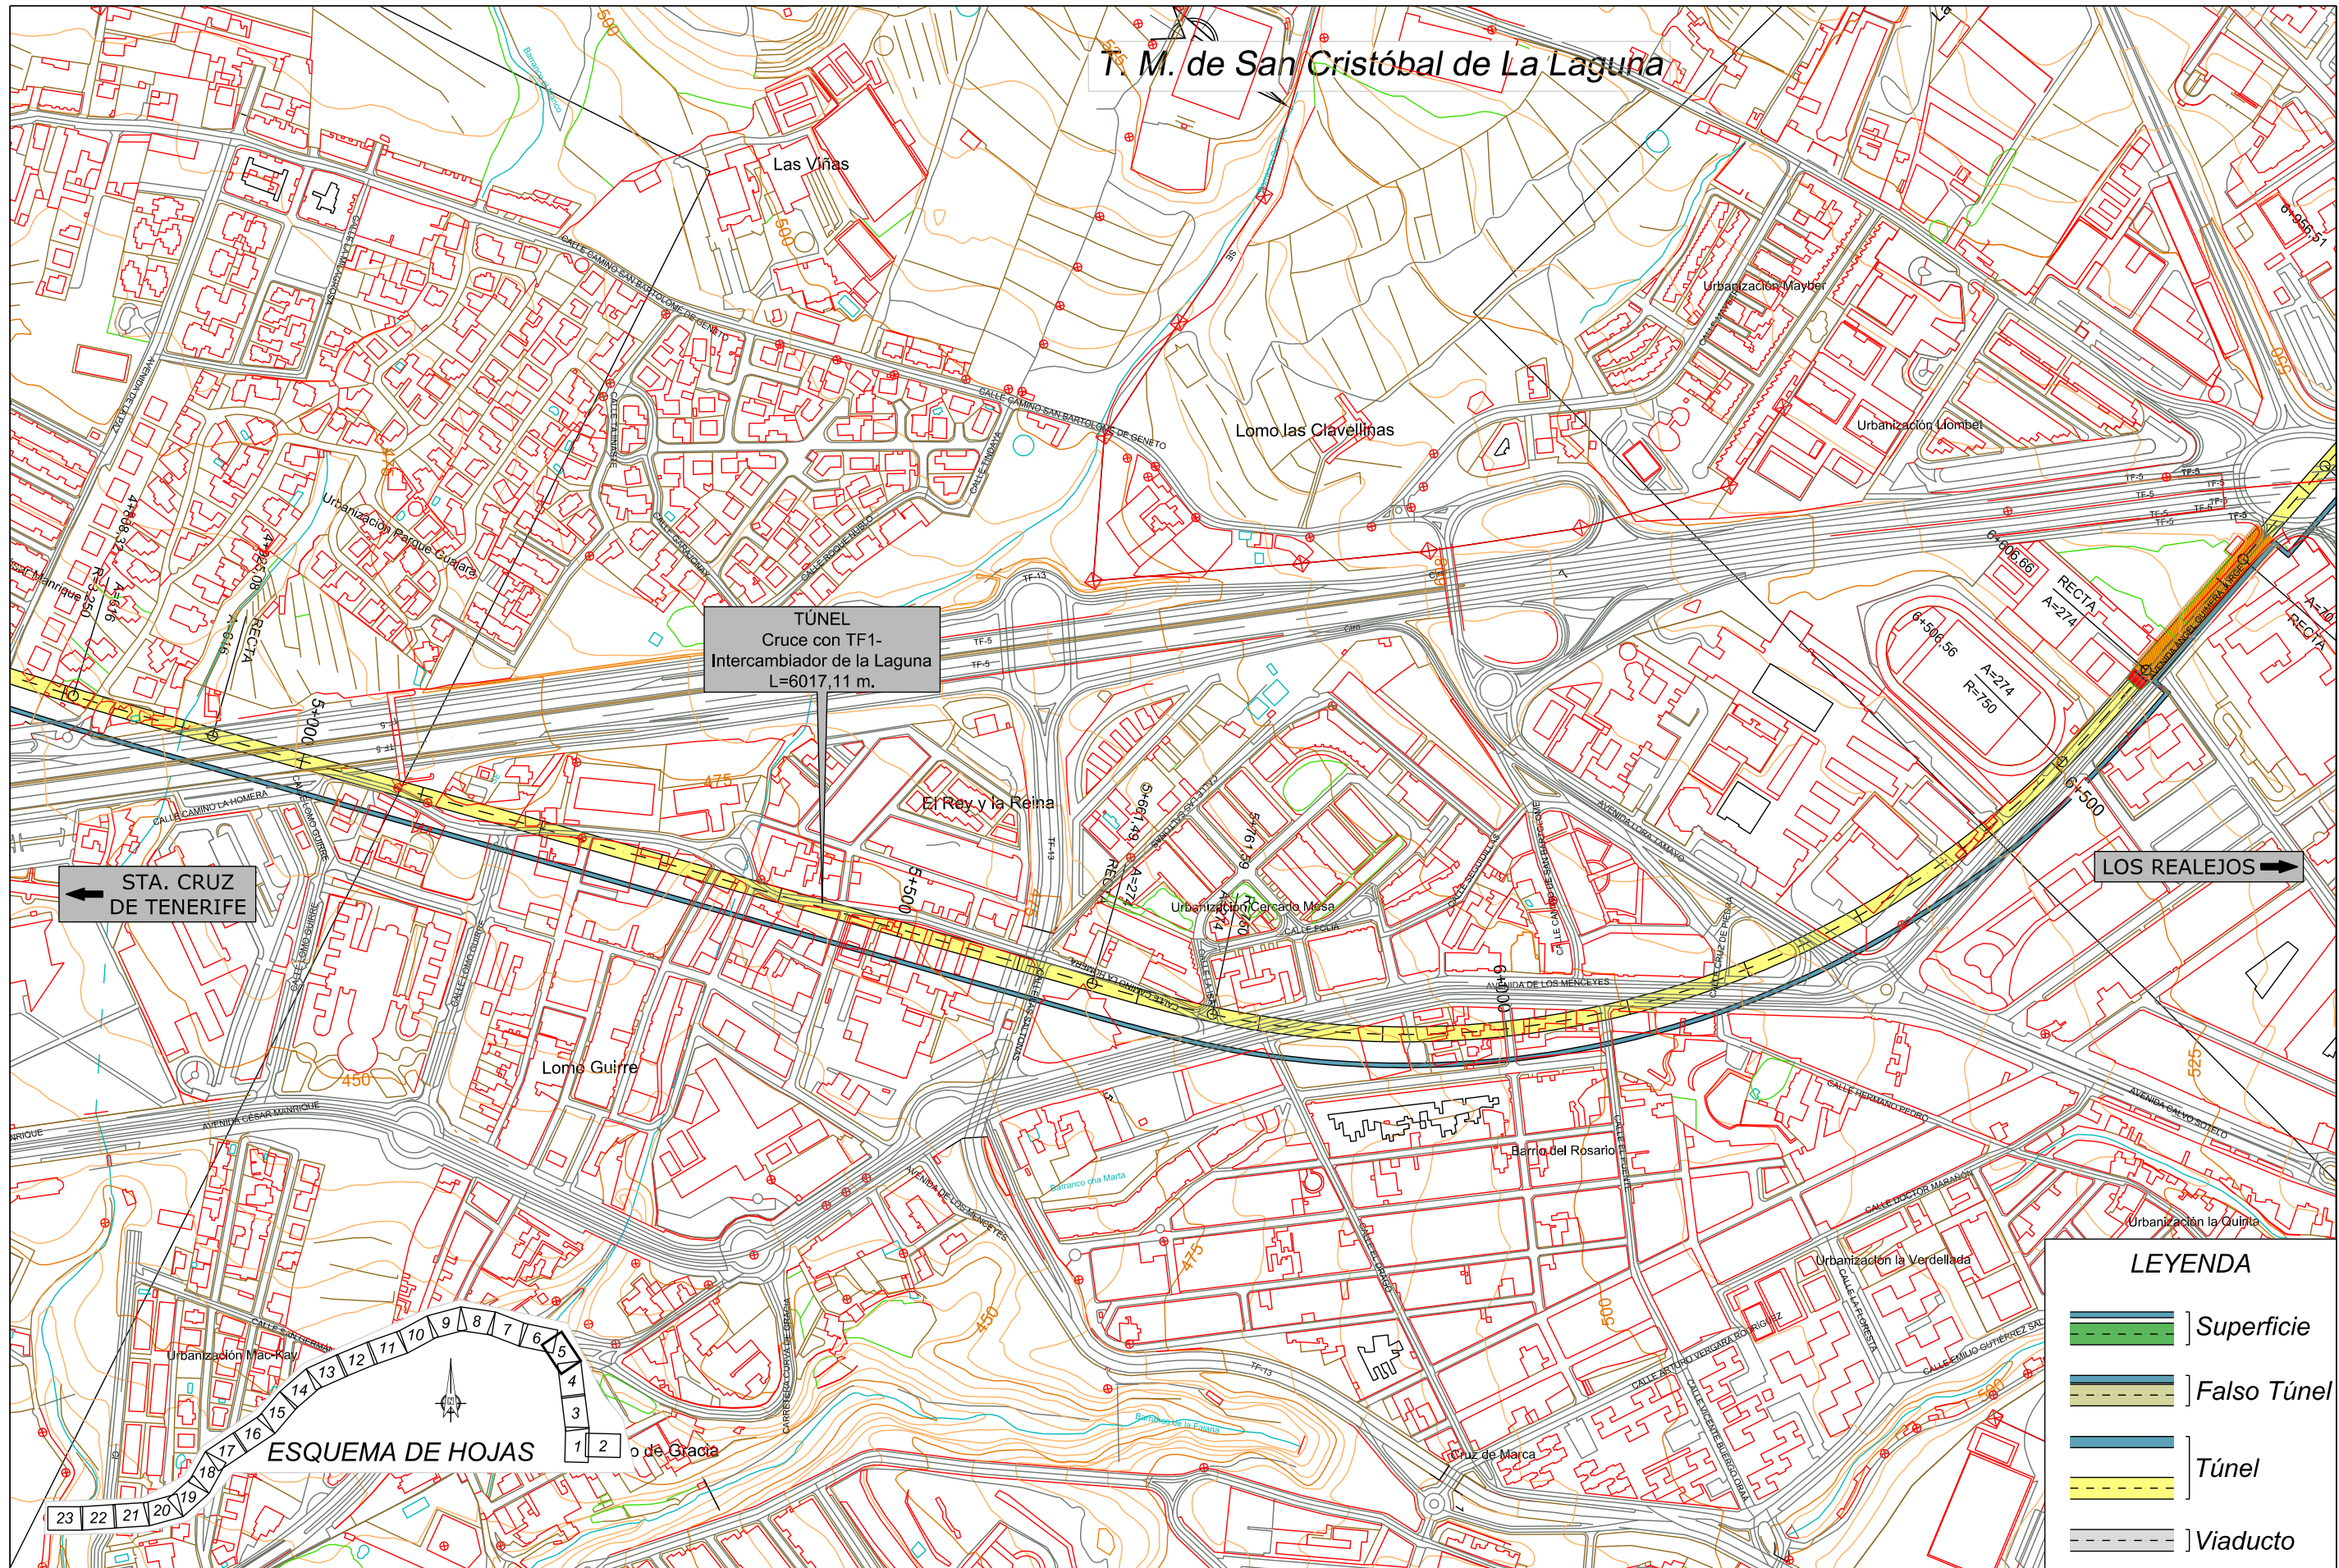

TÍTULO:

PLAN TERRITORIAL ESPECIAL DE ORDENACIÓN
DE INFRAESTRUCTURAS DEL TREN DEL NORTE.
APROBACION INICIAL - MEMORIA DE ORDENACIÓN


CONSULTOR:



ESCALA ORIGINAL A3

1:5.000

NUMÉRICA

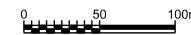

GRÁFICA

FECHA

JULIO
2012

Nº DE PLANO


2.6.1.1

HOJA 5 DE 23

TÍTULO DEL PLANO:

ALTERNATIVA 1 (1:5000)
PLANTA

T.M. de San Cristóbal de La Laguna

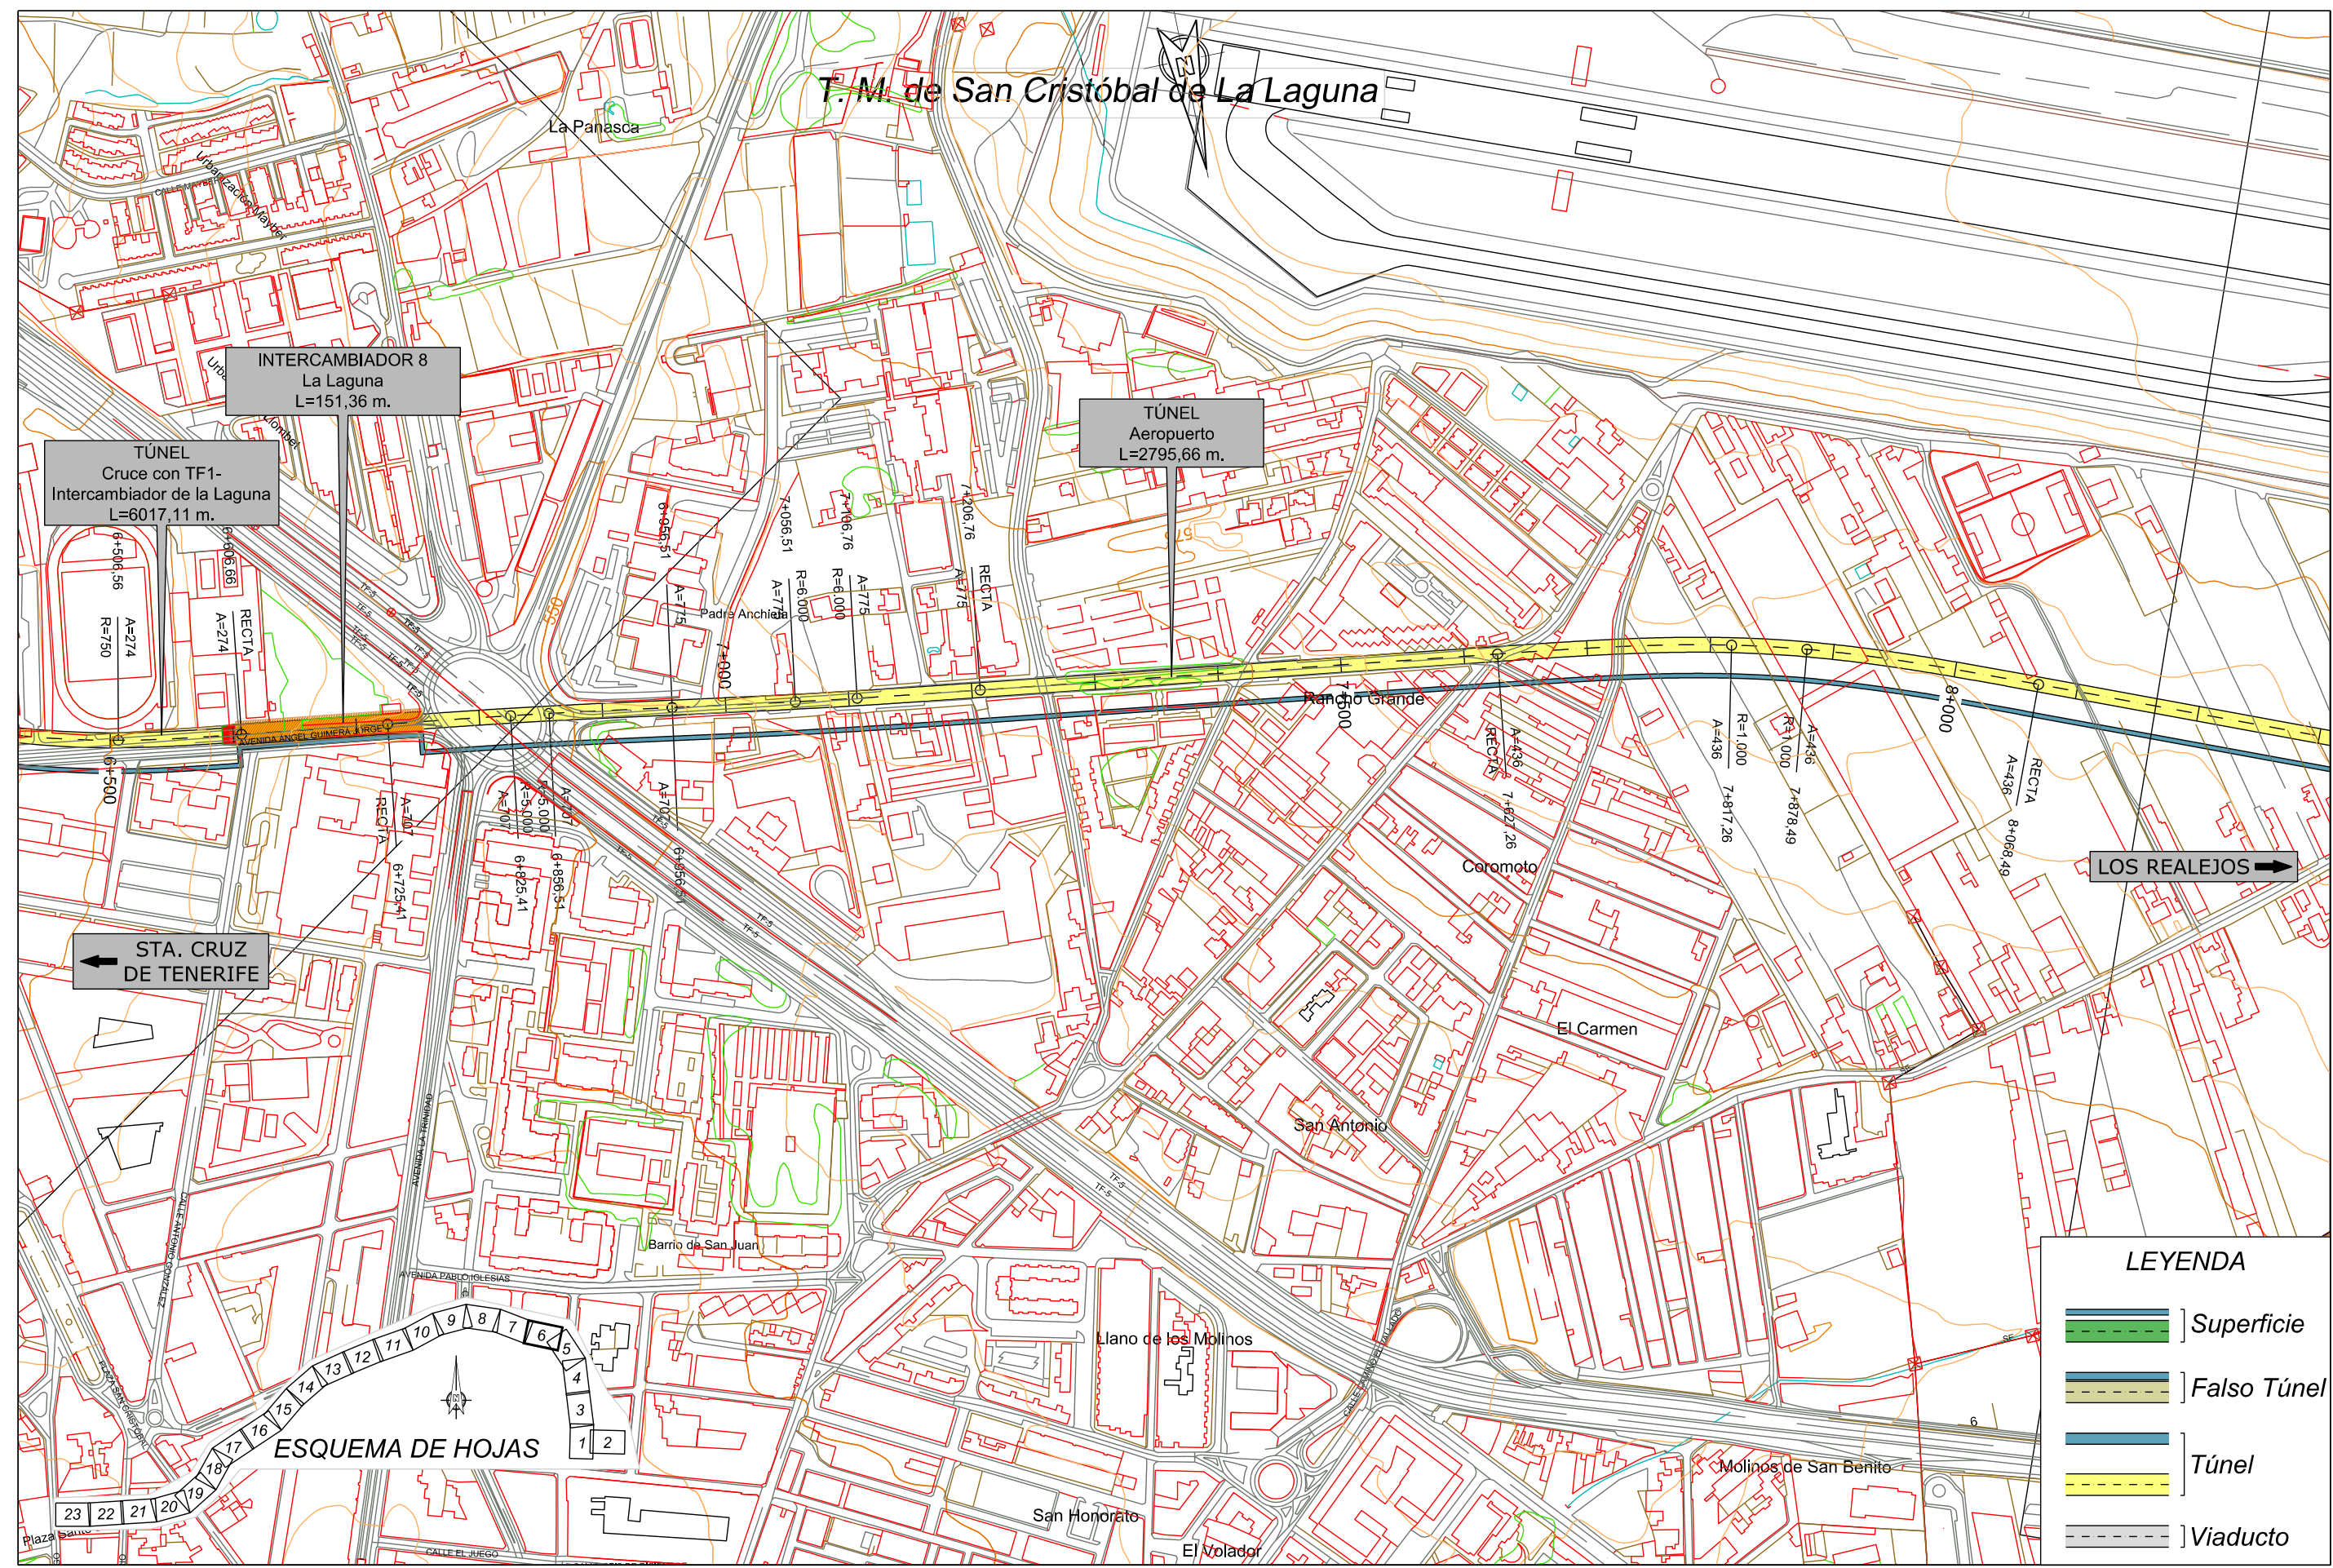


TÚNEL
Cruce con TF1-
Intercambiador de la Laguna
L=6017,11 m.

INTERCAMBIADOR 8
La Laguna
L=151,36 m.

TÚNEL
Aeropuerto
L=2795,66 m.

← STA. CRUZ
DE TENERIFE

LOS REALEJOS →

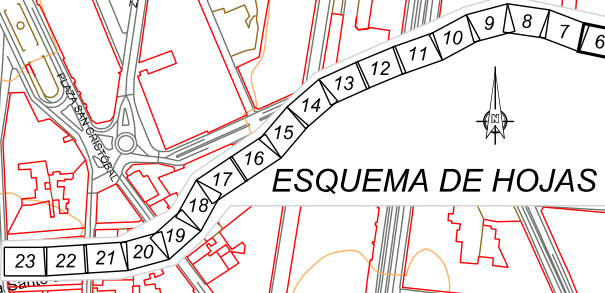

LEYENDA

- Superficie
- Falso Túnel
- Túnel
- Viaducto



TITULO:
**PLAN TERRITORIAL ESPECIAL DE ORDENACIÓN
DE INFRAESTRUCTURAS DEL TREN DEL NORTE.**
APROBACION INICIAL - MEMORIA DE ORDENACIÓN

CONSULTOR:
ineco

ESCALA ORIGINAL A3
1:5.000
NUMÉRICA

0 50 100m
GRÁFICA

FECHA
JULIO
2012

Nº DE PLANO
2.6.1.1
HOJA 6 DE 23

TITULO DEL PLANO:
ALTERNATIVA 1 (1:5000)
PLANTA