


T:\PLAN TERRITORIAL TREN DEL NORTE\APROBACION INICIAL JULIO 2012\PT.Doc.3_Cartografía-v04\APROBACION INICIAL JULIO 2012\2.6.1.3.PLANTA 5000 ALTERNATIVA 3.dwg

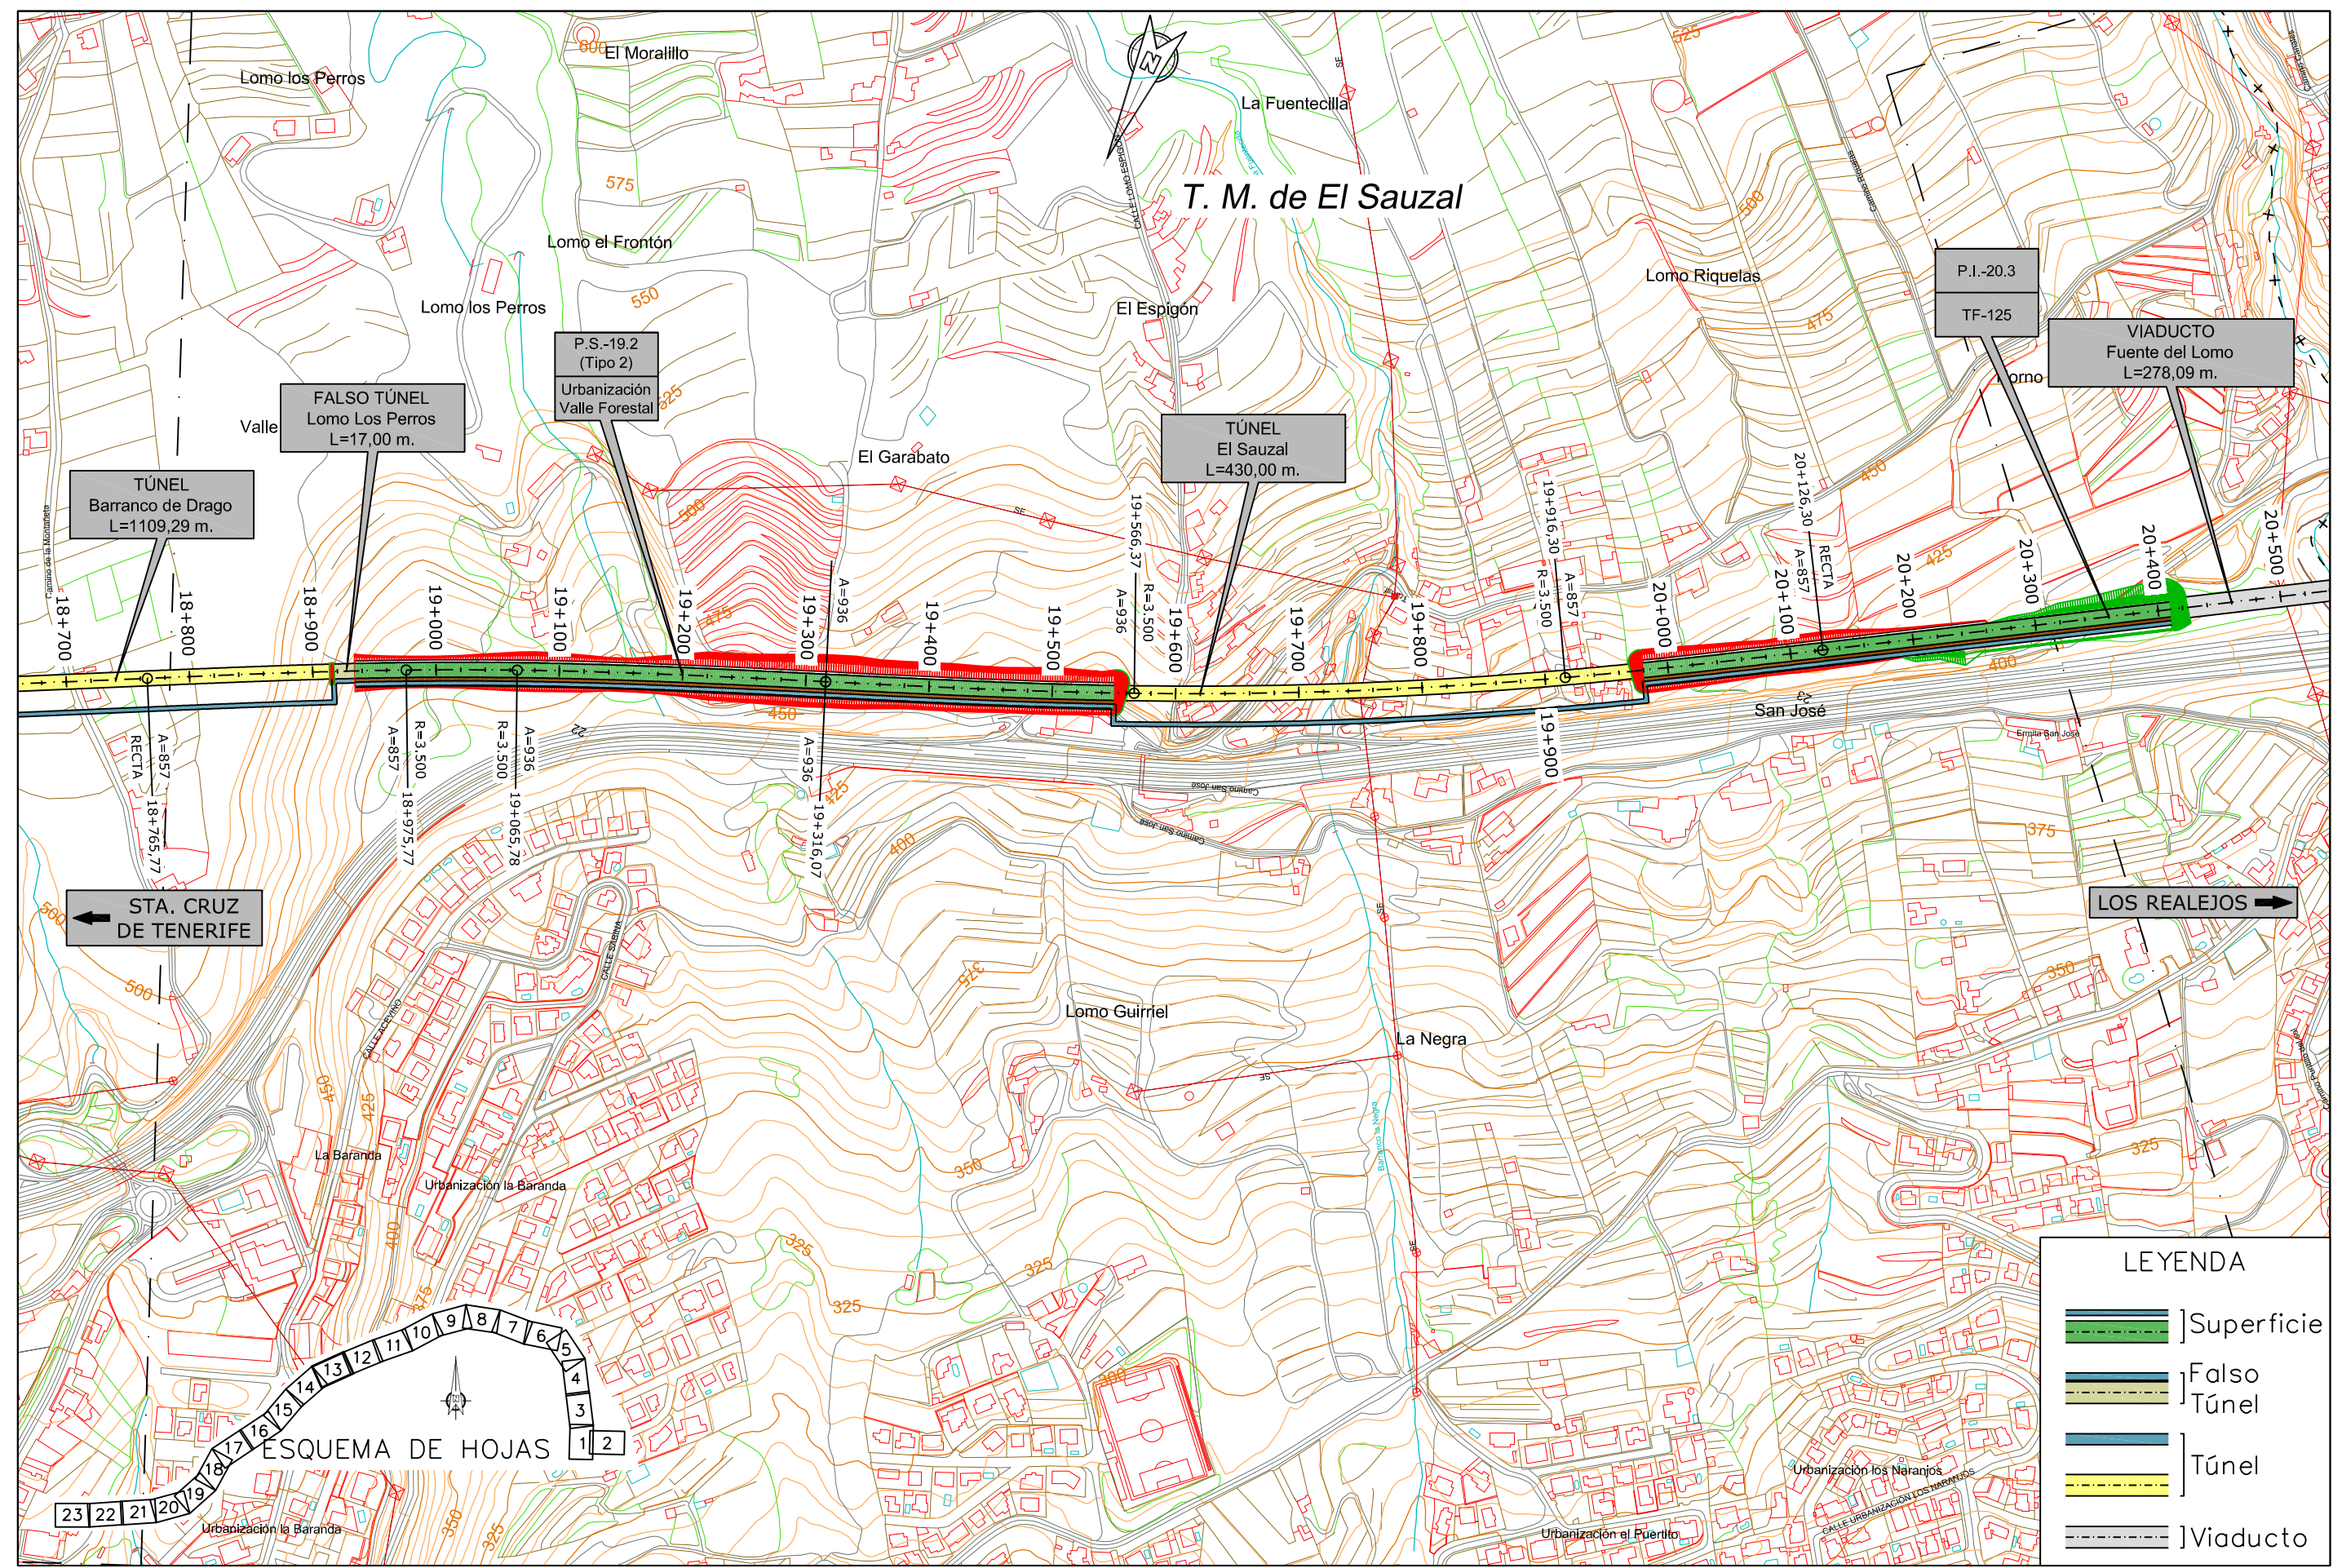

TITULO:
PLAN TERRITORIAL ESPECIAL DE ORDENACIÓN DE INFRAESTRUCTURAS DEL TREN DEL NORTE. APROBACION INICIAL




CONSULTOR:
 ESCALA ORIGINAL A3
 1:5.000
 NUMÉRICA GRÁFICA

FECHA
 JULIO 2012

Nº DE PLANO
 2.6.1.3
 HOJA 13 DE 23

TITULO DEL PLANO:
 ALTERNATIVA 3 (1:5000)
 PLANTA

T:\PLAN TERRITORIAL TREN DEL NORTE\APROBACION INICIAL JULIO 2012\PT.Doc.3_Cartografía-v04\APROBACION INICIAL JULIO 2012\2.6.1.3.PLANTA 5000 ALTERNATIVA 3.dwg

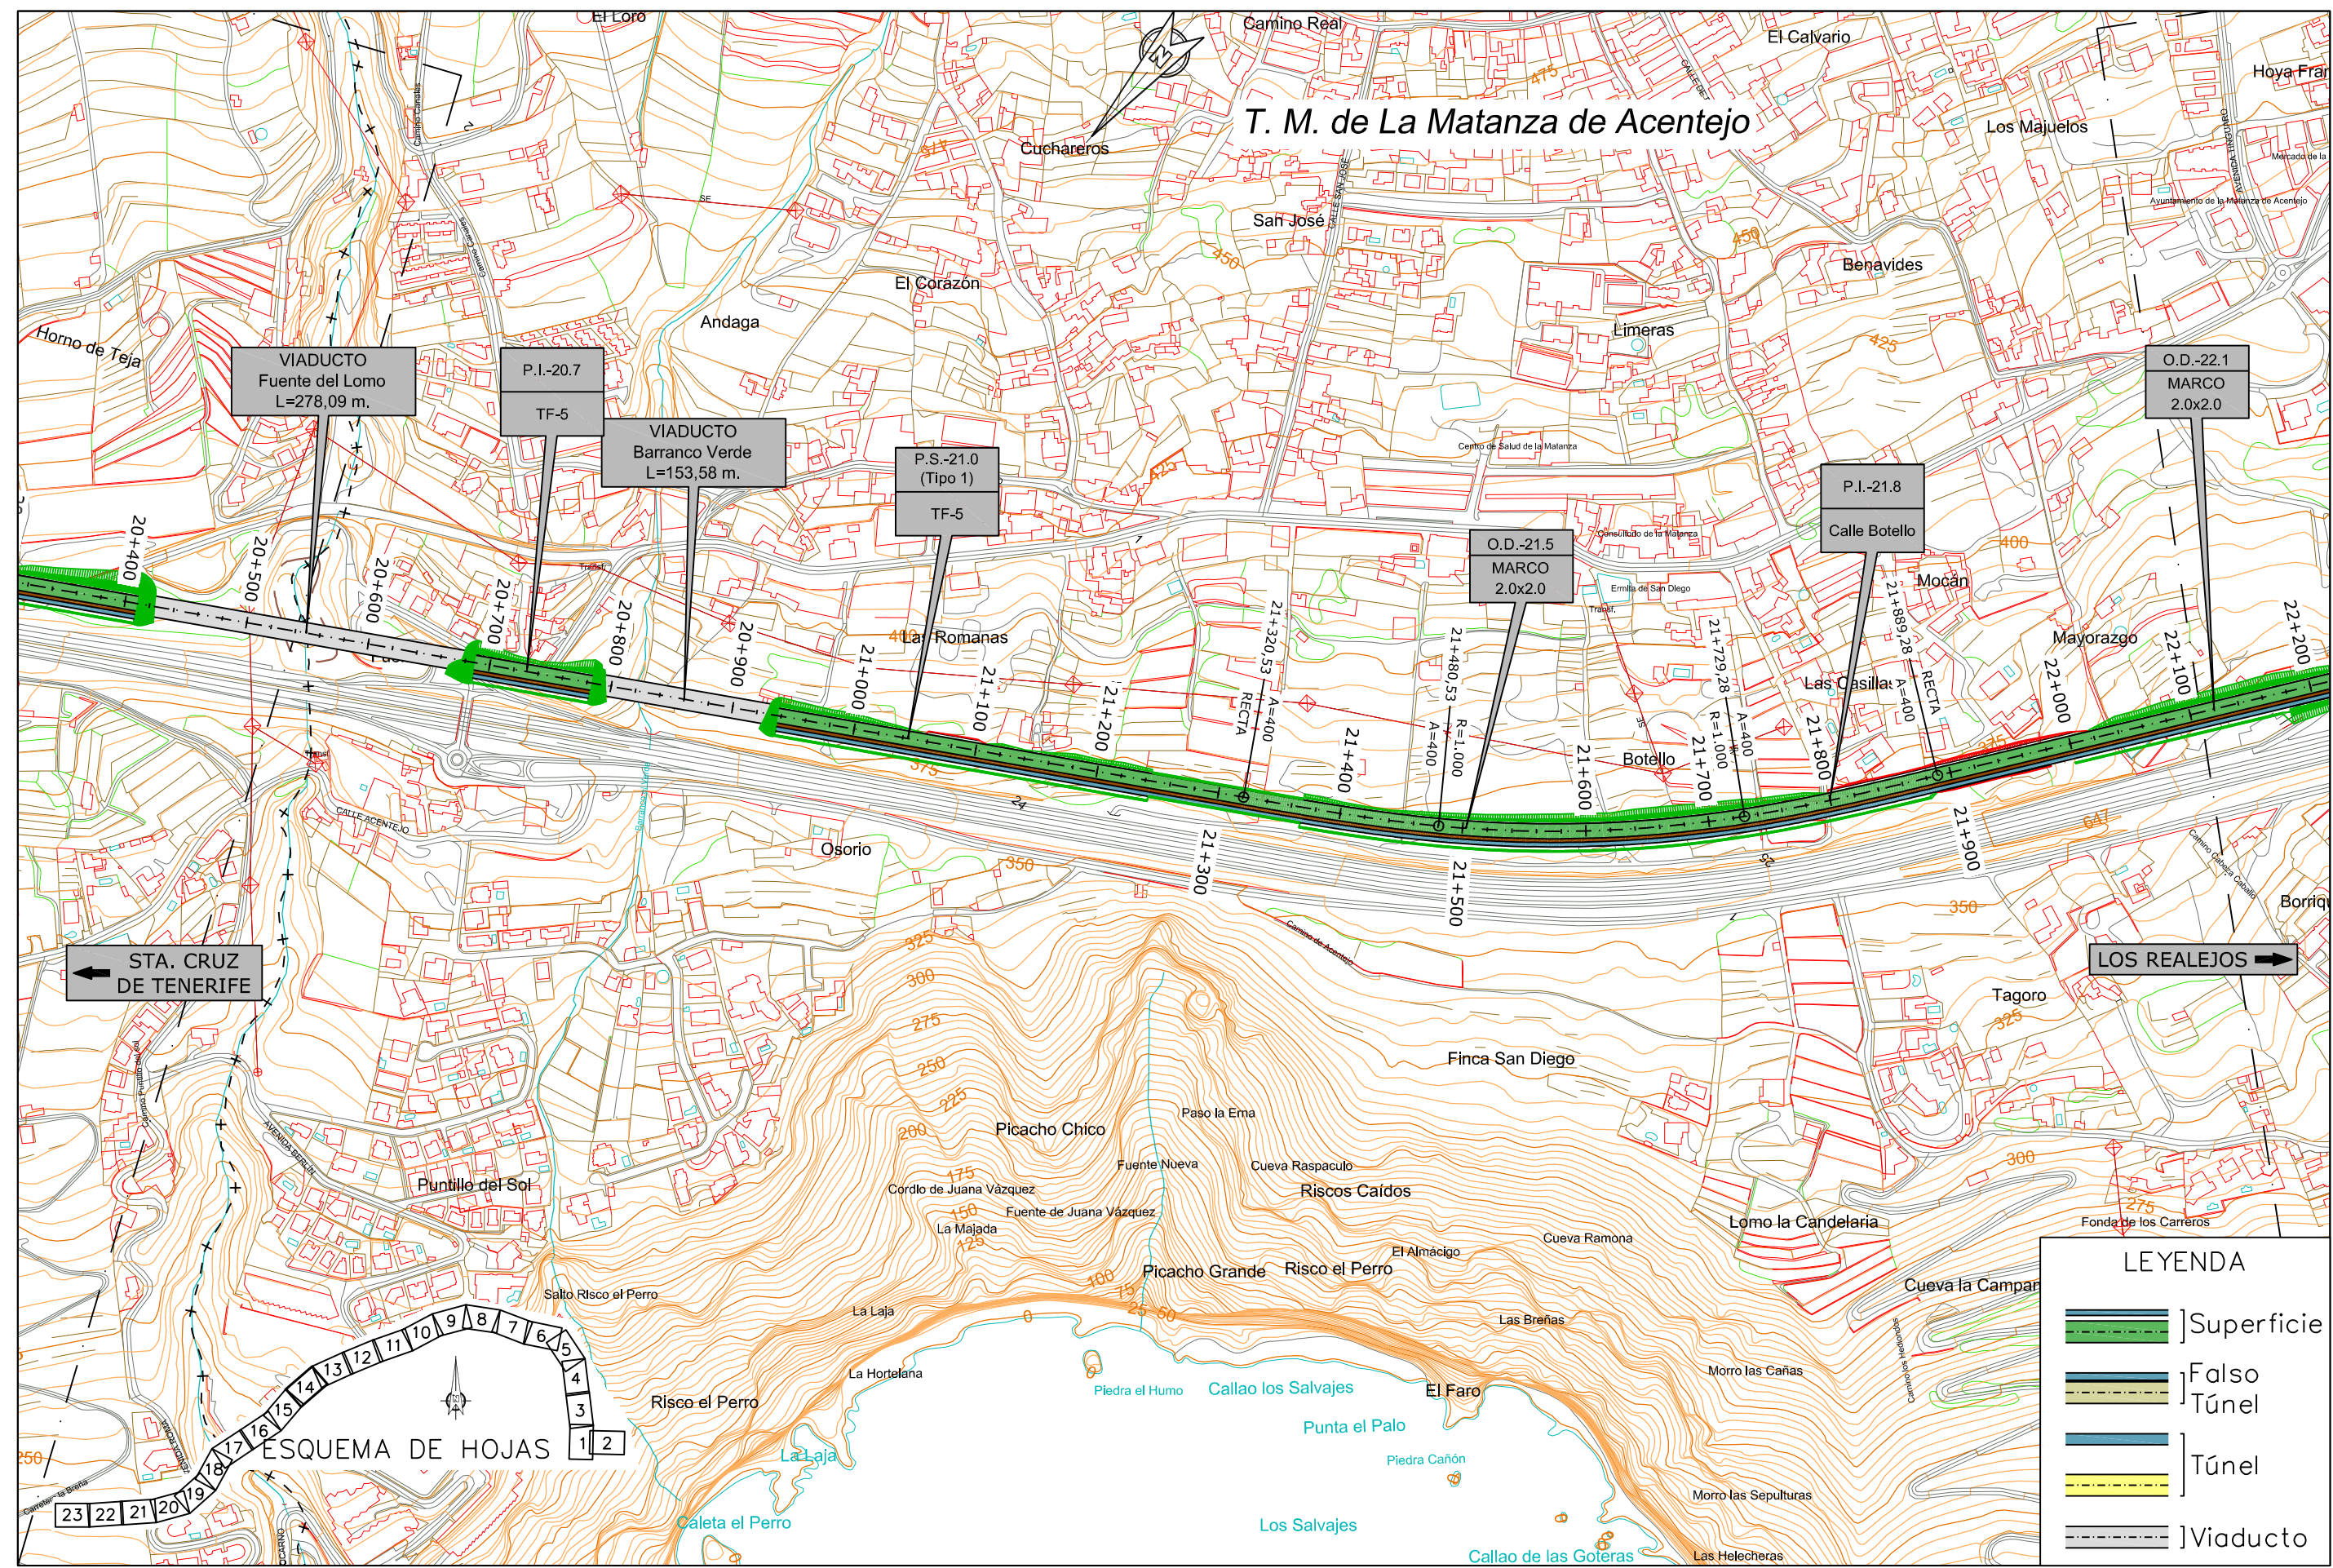

TITULO: **PLAN TERRITORIAL ESPECIAL DE ORDENACIÓN DE INFRAESTRUCTURAS DEL TREN DEL NORTE. APROBACION INICIAL**




CONSULTOR: **ineco**
 ESCALA ORIGINAL A3: 1:5.000
 NUMÉRICA GRÁFICA

FECHA: JULIO 2012

Nº DE PLANO: 2.6.1.3
 HOJA 14 DE 23

TITULO DEL PLANO: **ALTERNATIVA 3 (1:5000) PLANTA**

T:\PLAN TERRITORIAL TREN DEL NORTE\APROBACION INICIAL JULIO 2012\PT.Doc.3_Cartografia-v04\APROBACION INICIAL JULIO 2012\2.6.1.3.PLANTA 5000 ALTERNATIVA 3.dwg

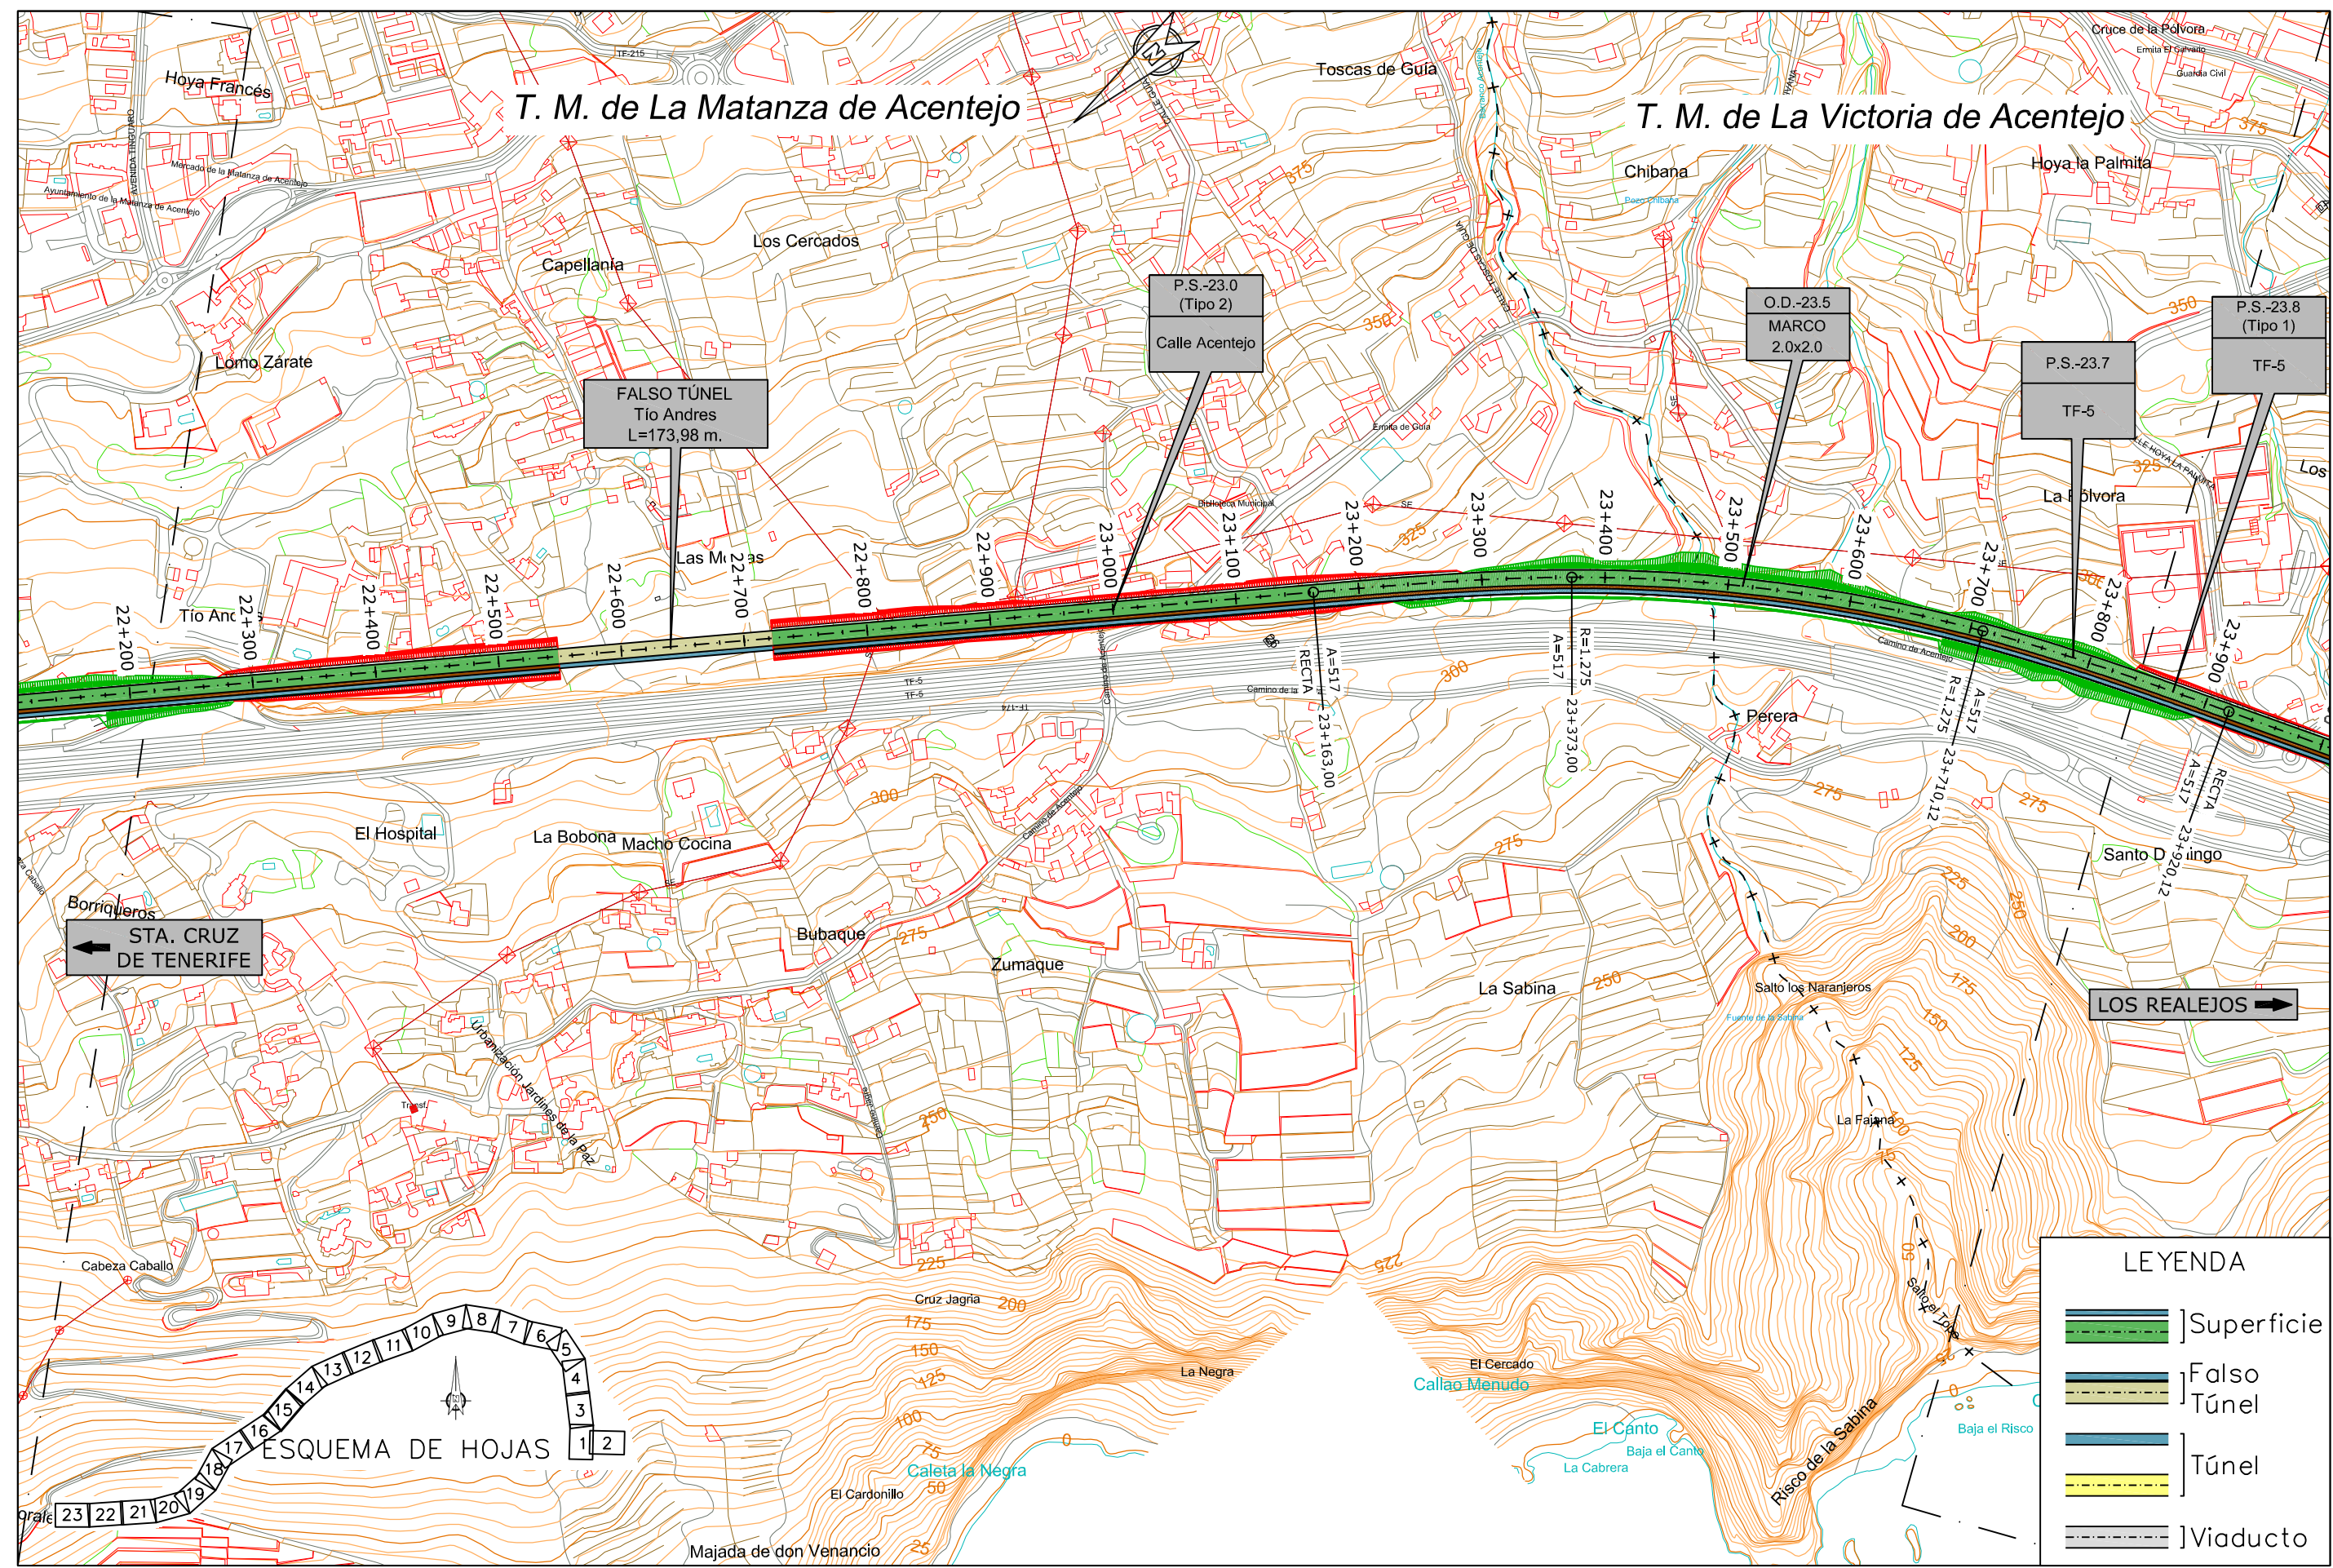

TITULO: **PLAN TERRITORIAL ESPECIAL DE ORDENACIÓN DE INFRAESTRUCTURAS DEL TREN DEL NORTE. APROBACION INICIAL**

CONSULTOR: **ineco**



ESCALA ORIGINAL A3: 1:5.000
 NUMÉRICA: 1:5.000
 GRÁFICA:

FECHA: JULIO 2012

Nº DE PLANO: 2.6.1.3
 HOJA 15 DE 23

TITULO DEL PLANO: **ALTERNATIVA 3 (1:5000) PLANTA**

T:\PLAN TERRITORIAL TREN DEL NORTE\APROBACION INICIAL JULIO 2012\PT.Doc.3_Cartografía-v04\APROBACION INICIAL JULIO 2012\2.6.1.3.PLANTA 5000 ALTERNATIVA 3.dwg

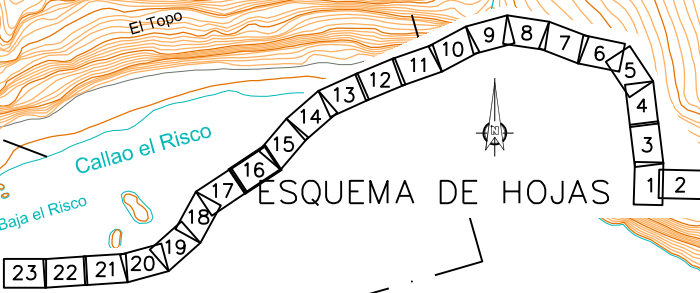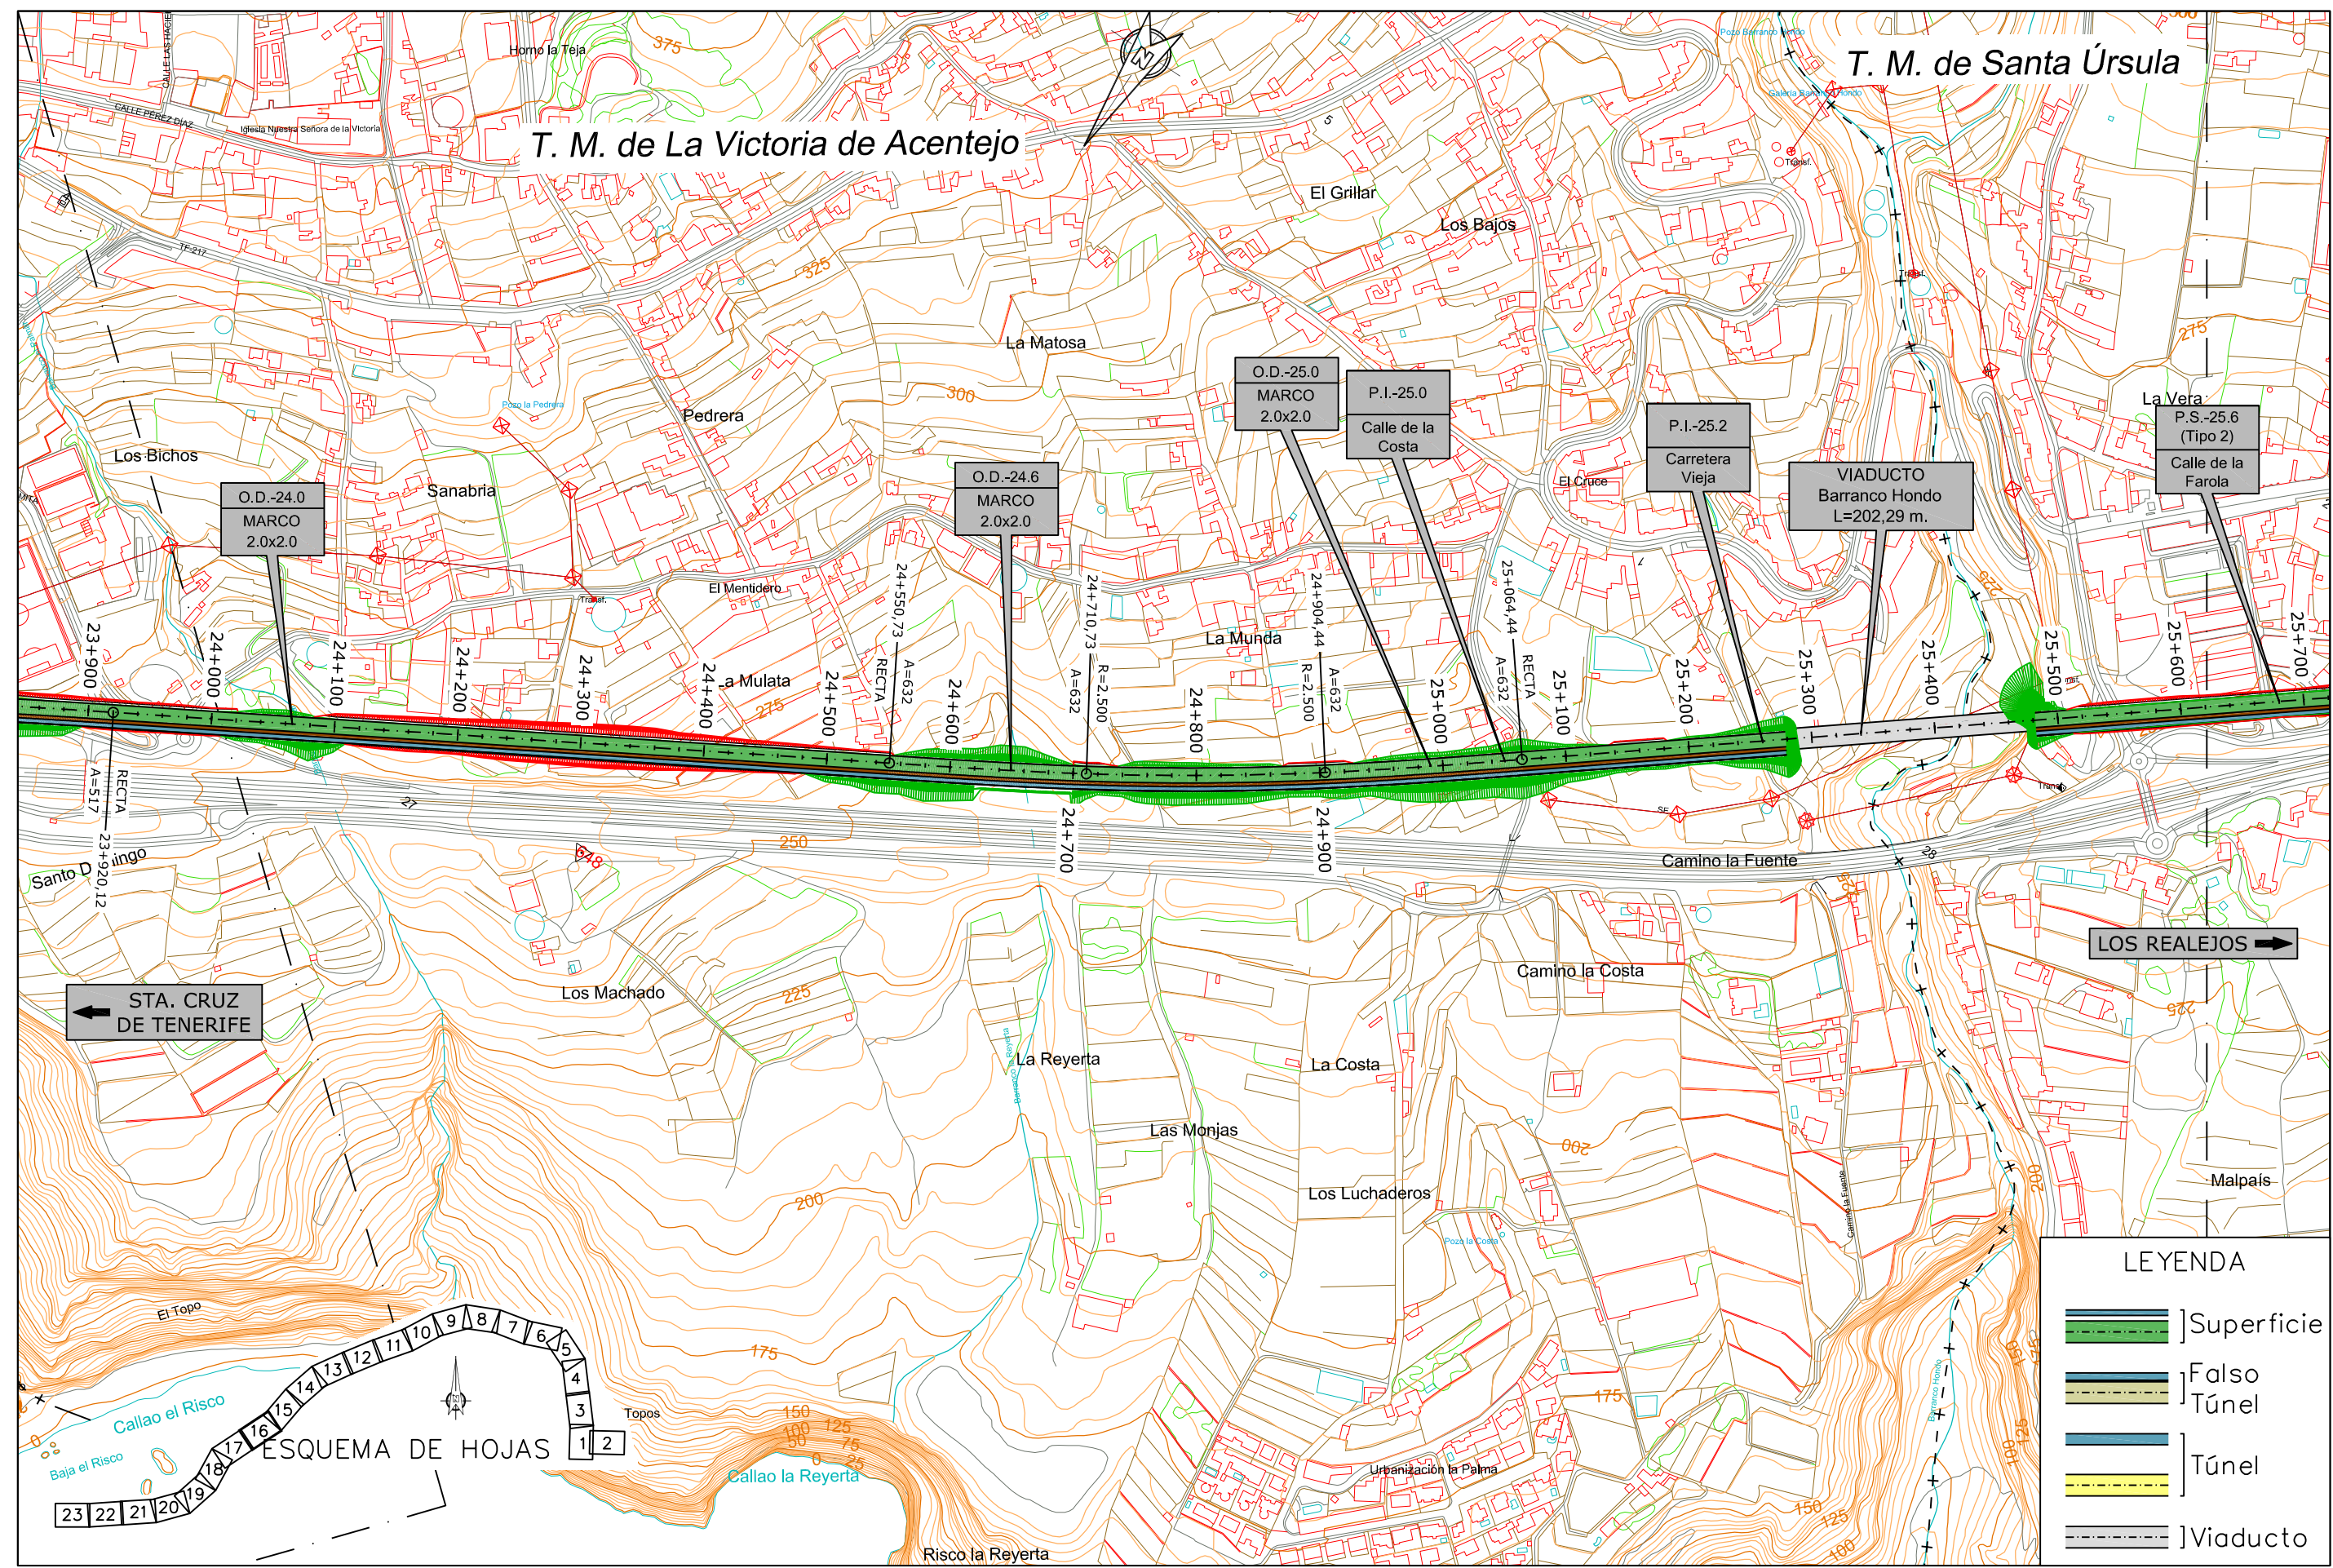

TITULO: **PLAN TERRITORIAL ESPECIAL DE ORDENACIÓN DE INFRAESTRUCTURAS DEL TREN DEL NORTE. APROBACION INICIAL**

CONSULTOR: **ineco**


ESCALA ORIGINAL A3: 1:5.000
 NUMÉRICA: GRÁFICA

FECHA: JULIO 2012

Nº DE PLANO: 2.6.1.3
 HOJA 16 DE 23

TITULO DEL PLANO: **ALTERNATIVA 3 (1:5000) PLANTA**

T:\PLAN TERRITORIAL TREN DEL NORTE\APROBACION INICIAL JULIO 2012\2.6.1.3.PLANTA 5000 ALTERNATIVA 3.dwg

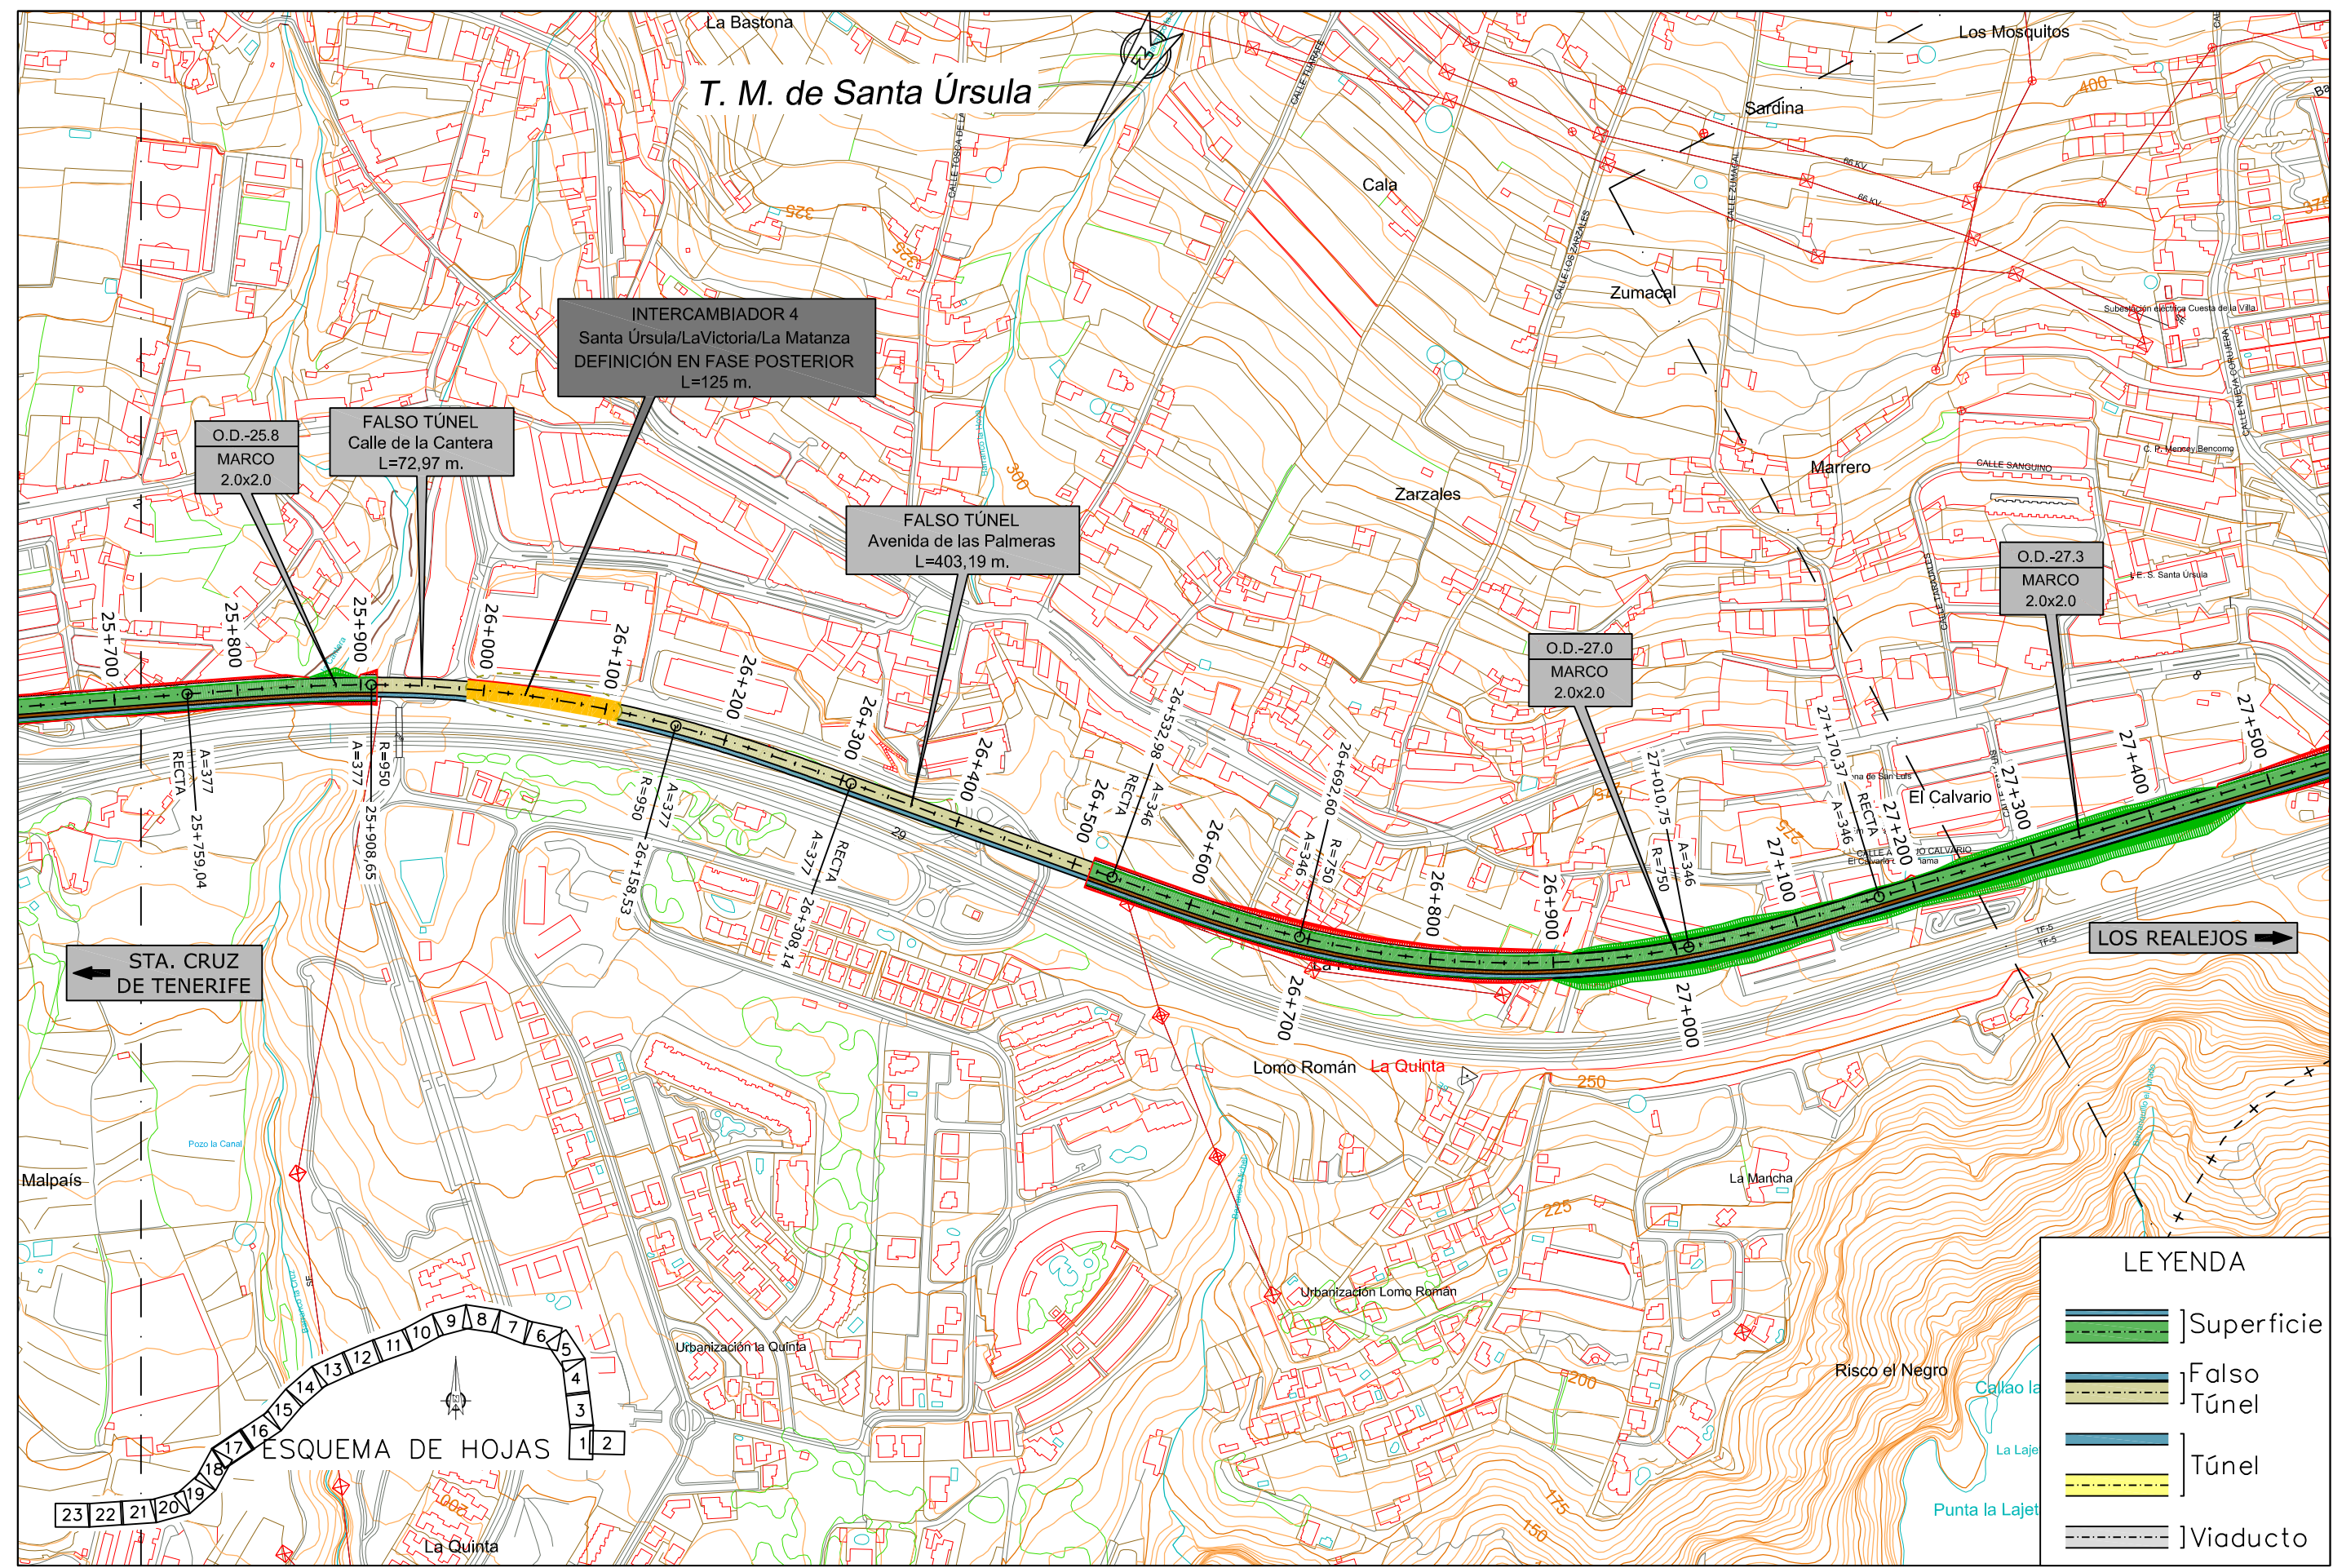

TÍTULO: **PLAN TERRITORIAL ESPECIAL DE ORDENACIÓN DE INFRAESTRUCTURAS DEL TREN DEL NORTE. APROBACION INICIAL**

CONSULTOR: **ineco**


ESCALA ORIGINAL A3: 1:5.000
 NUMÉRICA: GRÁFICA

FECHA: JULIO 2012

Nº DE PLANO: 2.6.1.3
 HOJA 17 DE 23

TÍTULO DEL PLANO: **ALTERNATIVA 3 (1:5000) PLANTA**

T:\PLAN TERRITORIAL TREN DEL NORTE\APROBACION INICIAL JULIO 2012\2.6 Estudio Alternativas\2.6.1.3 PLANTA 5000 ALTERNATIVA 3.dwg

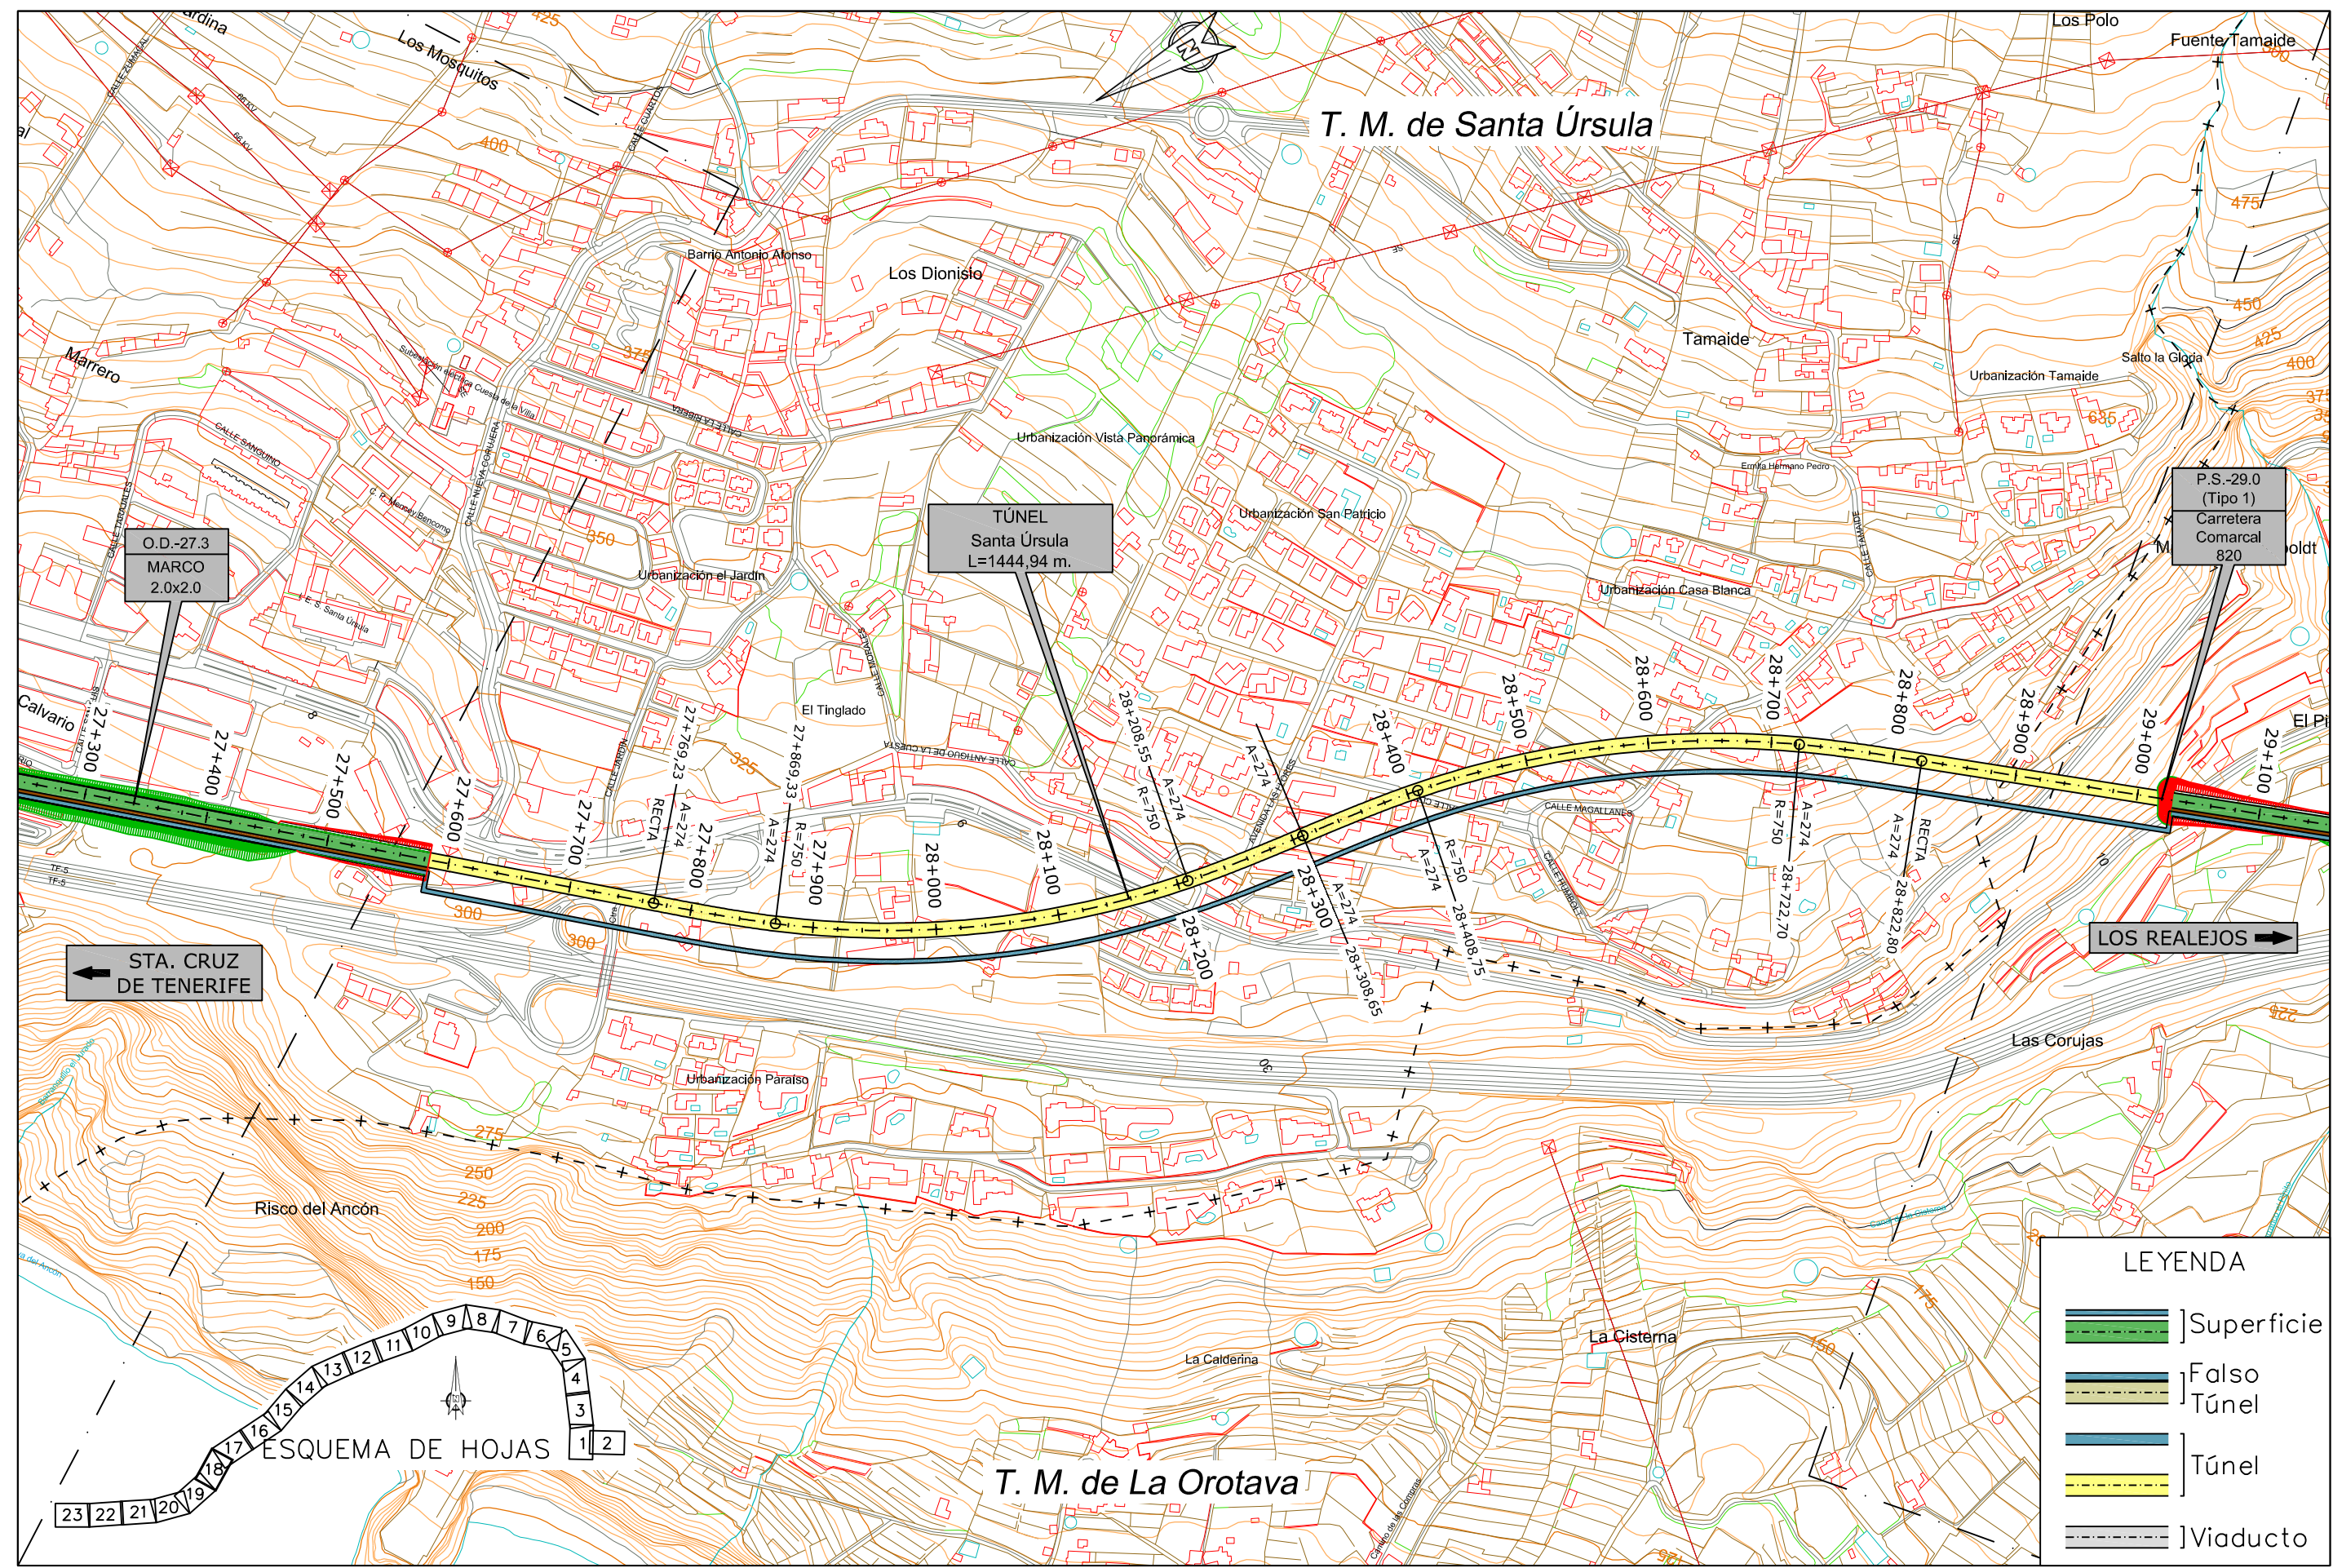

TÍTULO:
PLAN TERRITORIAL ESPECIAL DE ORDENACIÓN DE INFRAESTRUCTURAS DEL TREN DEL NORTE. APROBACION INICIAL

CONSULTOR:
ineco

ESCALA ORIGINAL A3
 1:5.000
 NUMÉRICA



FECHA
 JULIO 2012

Nº DE PLANO
 2.6.1.3
 HOJA 18 DE 23

TÍTULO DEL PLANO:
ALTERNATIVA 3 (1:5000) PLANTA