


T:\PLAN TERRITORIAL TREN DEL NORTE\APROBACION INICIAL JULIO 2012\PT.Doc.3_Cartografica-04\APROBACION INICIAL JULIO 2012\REF\F or-pl.dwg

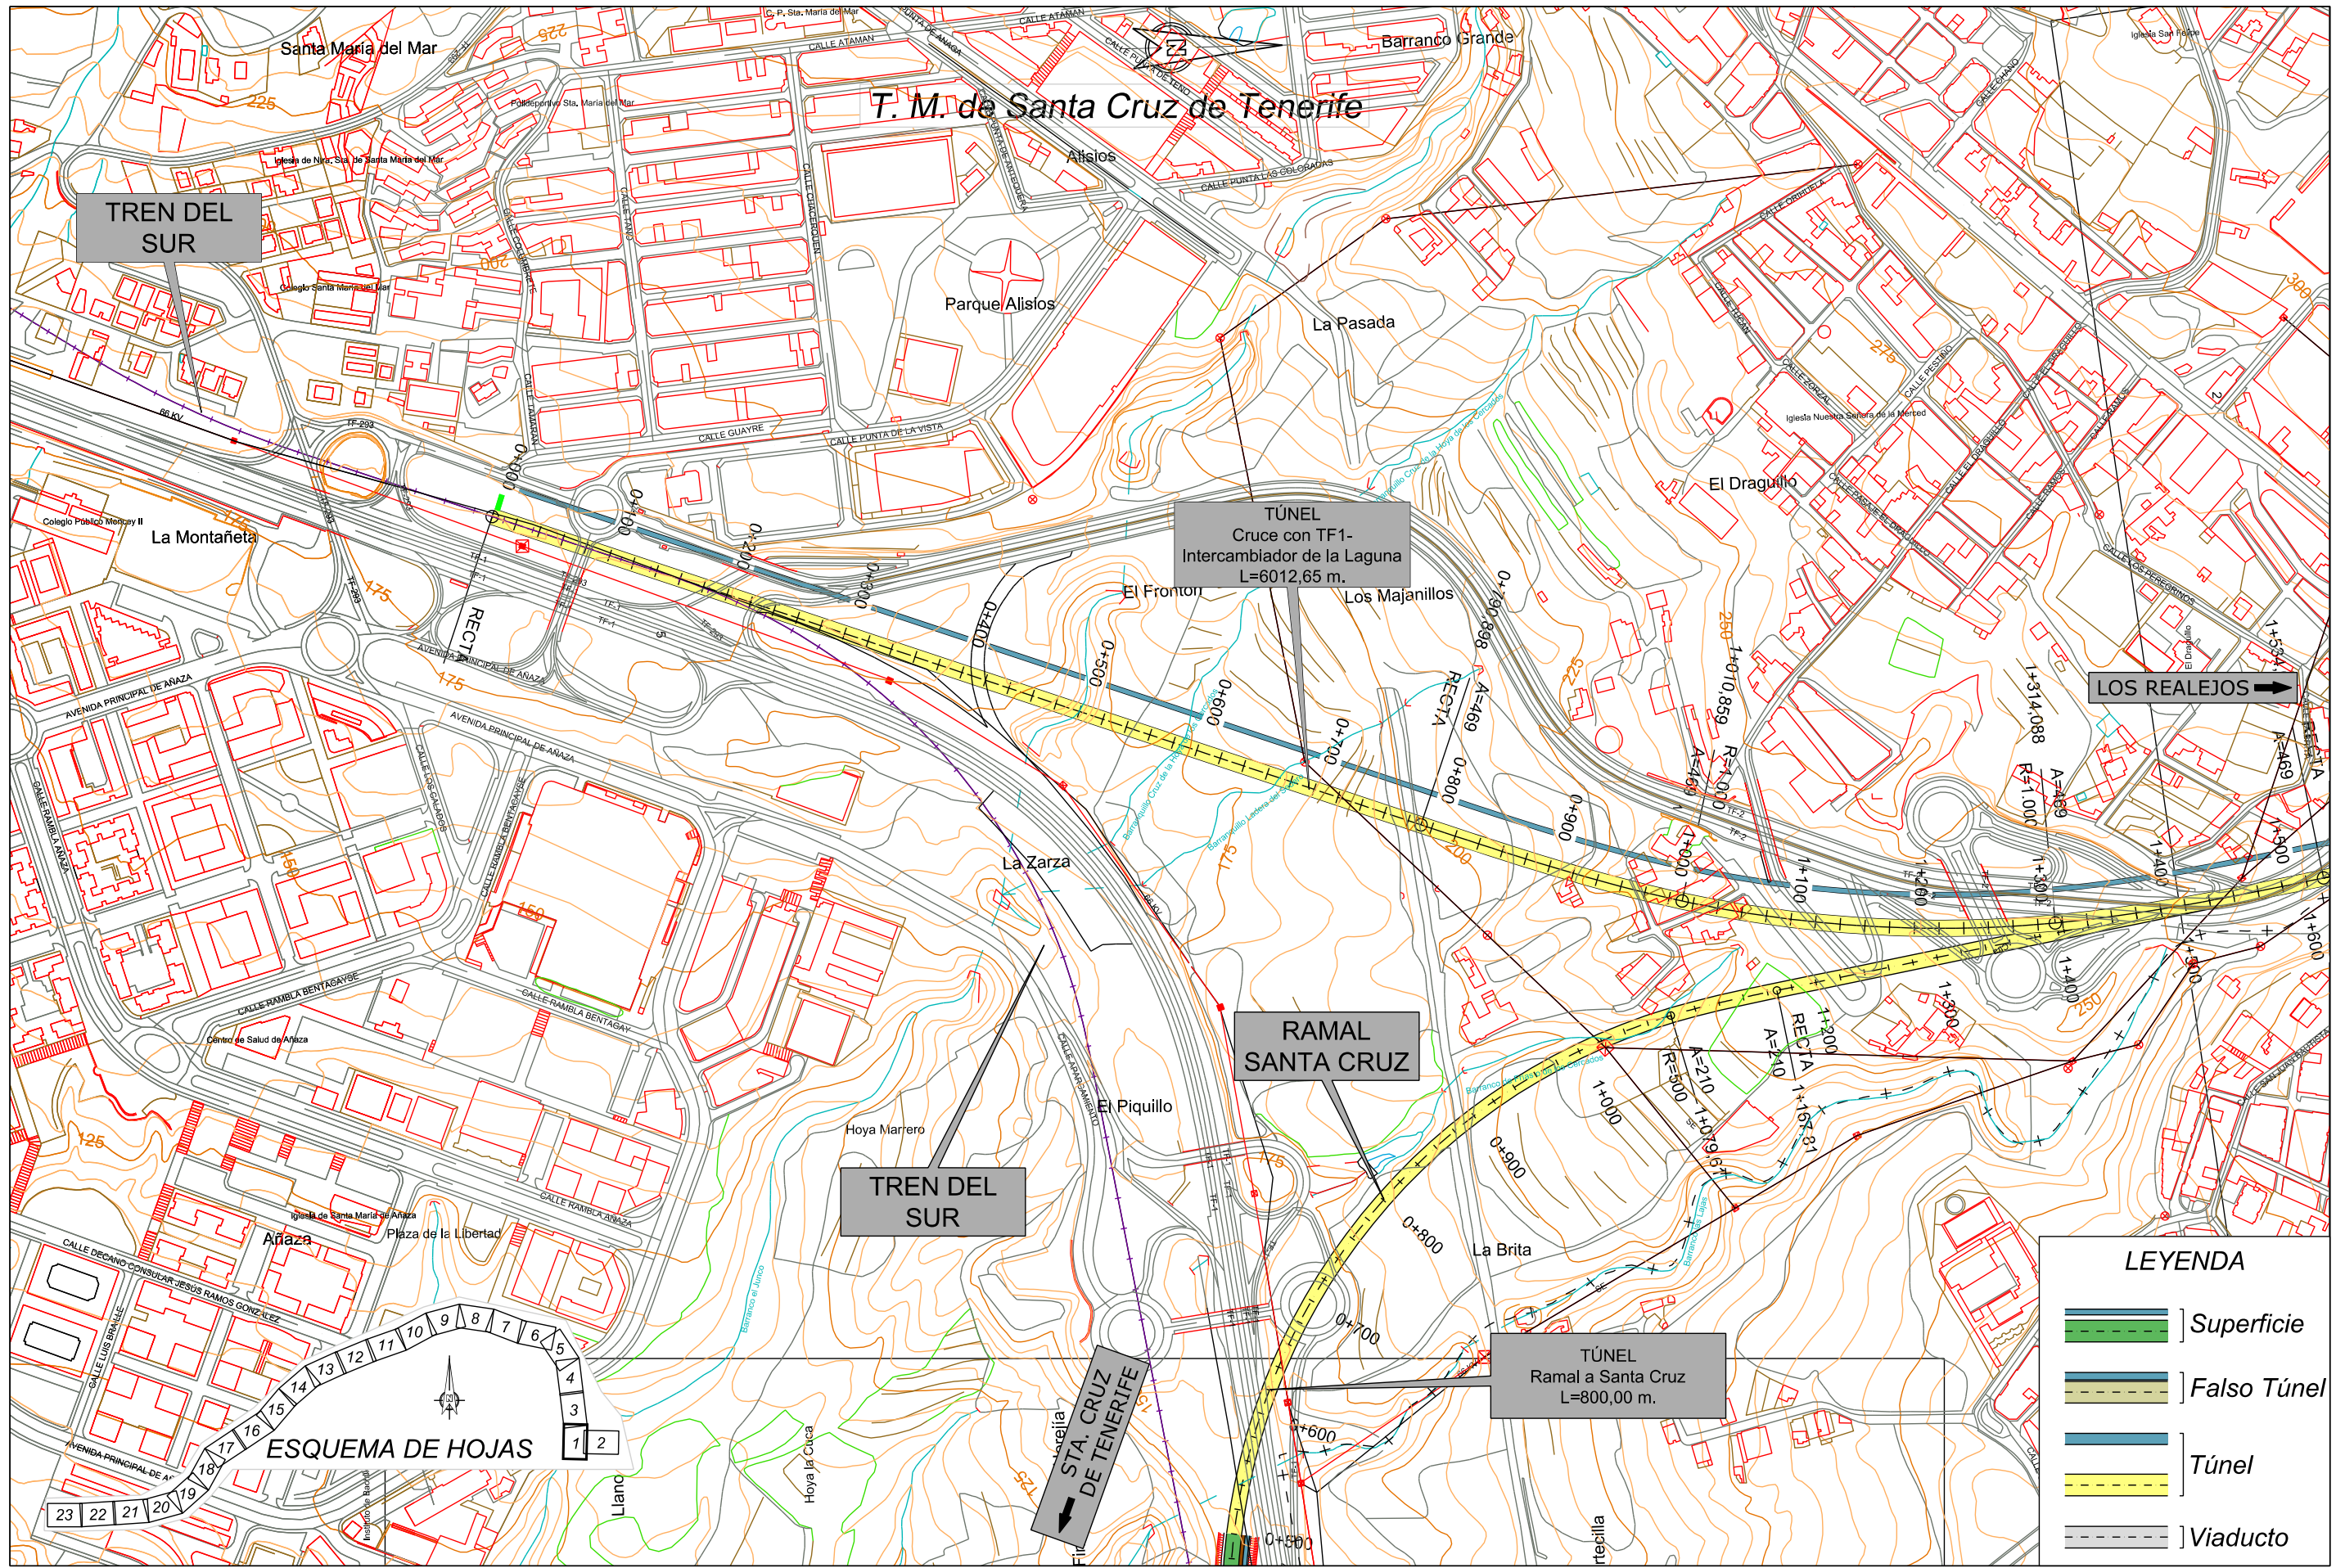

TITULO:
PLAN TERRITORIAL ESPECIAL DE ORDENACIÓN DE INFRAESTRUCTURAS DEL TREN DEL NORTE.
 APROBACION INICIAL - MEMORIA DE ORDENACIÓN

CONSULTOR:
ineco


ESCALA ORIGINAL A3
 1:5.000
 NUMÉRICA

0 50 100m
 GRÁFICA

FECHA
 JULIO 2012

Nº DE PLANO
 2.6.1.4
 HOJA 1 DE 23

TITULO DEL PLANO:
ALTERNATIVA 4 (1:5000)
 PLANTA

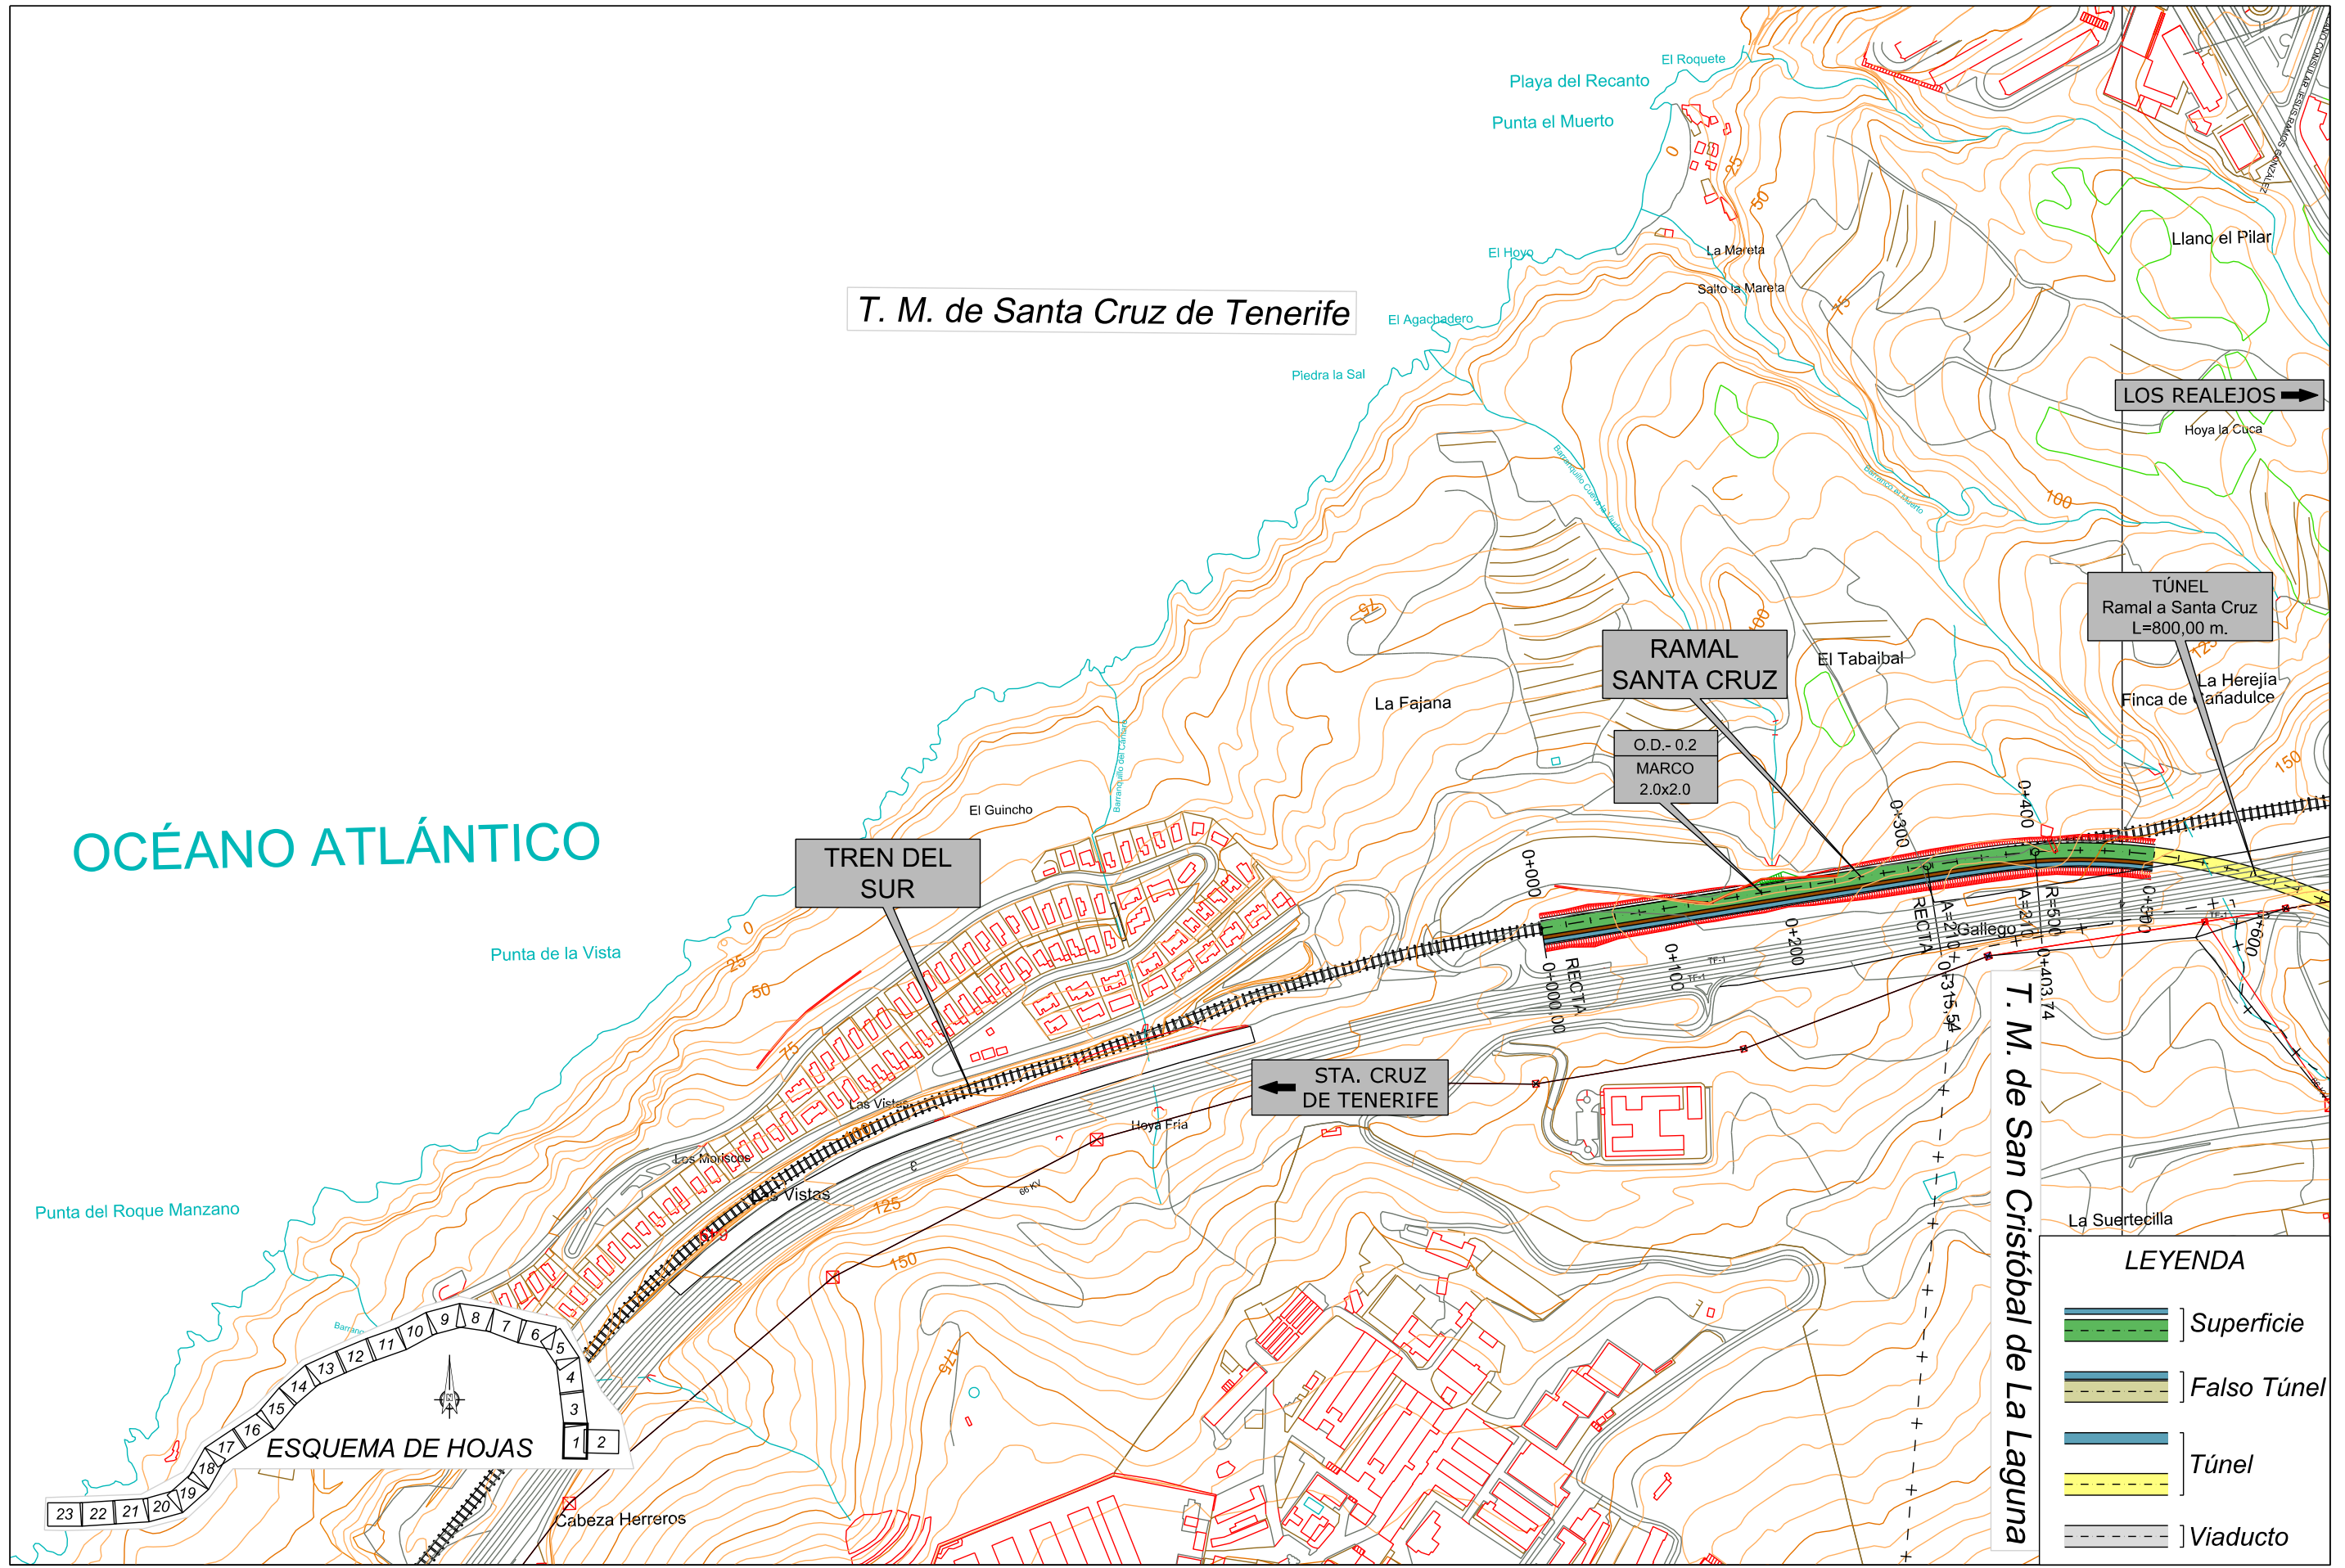

OCÉANO ATLÁNTICO

T. M. de Santa Cruz de Tenerife

LOS REALEJOS →

TREN DEL SUR

RAMAL SANTA CRUZ

TÚNEL
Ramal a Santa Cruz
L=800,00 m.





← STA. CRUZ DE TENERIFE

T. M. de San Cristóbal de La Laguna

Punta del Roque Manzano

Punta de la Vista

LEYENDA

-  Superficie
-  Falso Túnel
-  Túnel
-  Viaducto

ESQUEMA DE HOJAS



TITULO:
PLAN TERRITORIAL ESPECIAL DE ORDENACIÓN DE INFRAESTRUCTURAS DEL TREN DEL NORTE.
APROBACION INICIAL - MEMORIA DE ORDENACIÓN


CONSULTOR:
ineco

ESCALA ORIGINAL A3
1:5.000
NUMÉRICA GRÁFICA

FECHA
JULIO 2012

Nº DE PLANO
2.6.1.4
HOJA 2 DE 23


TITULO DEL PLANO:
ALTERNATIVA 4 (1:5000)
PLANTA

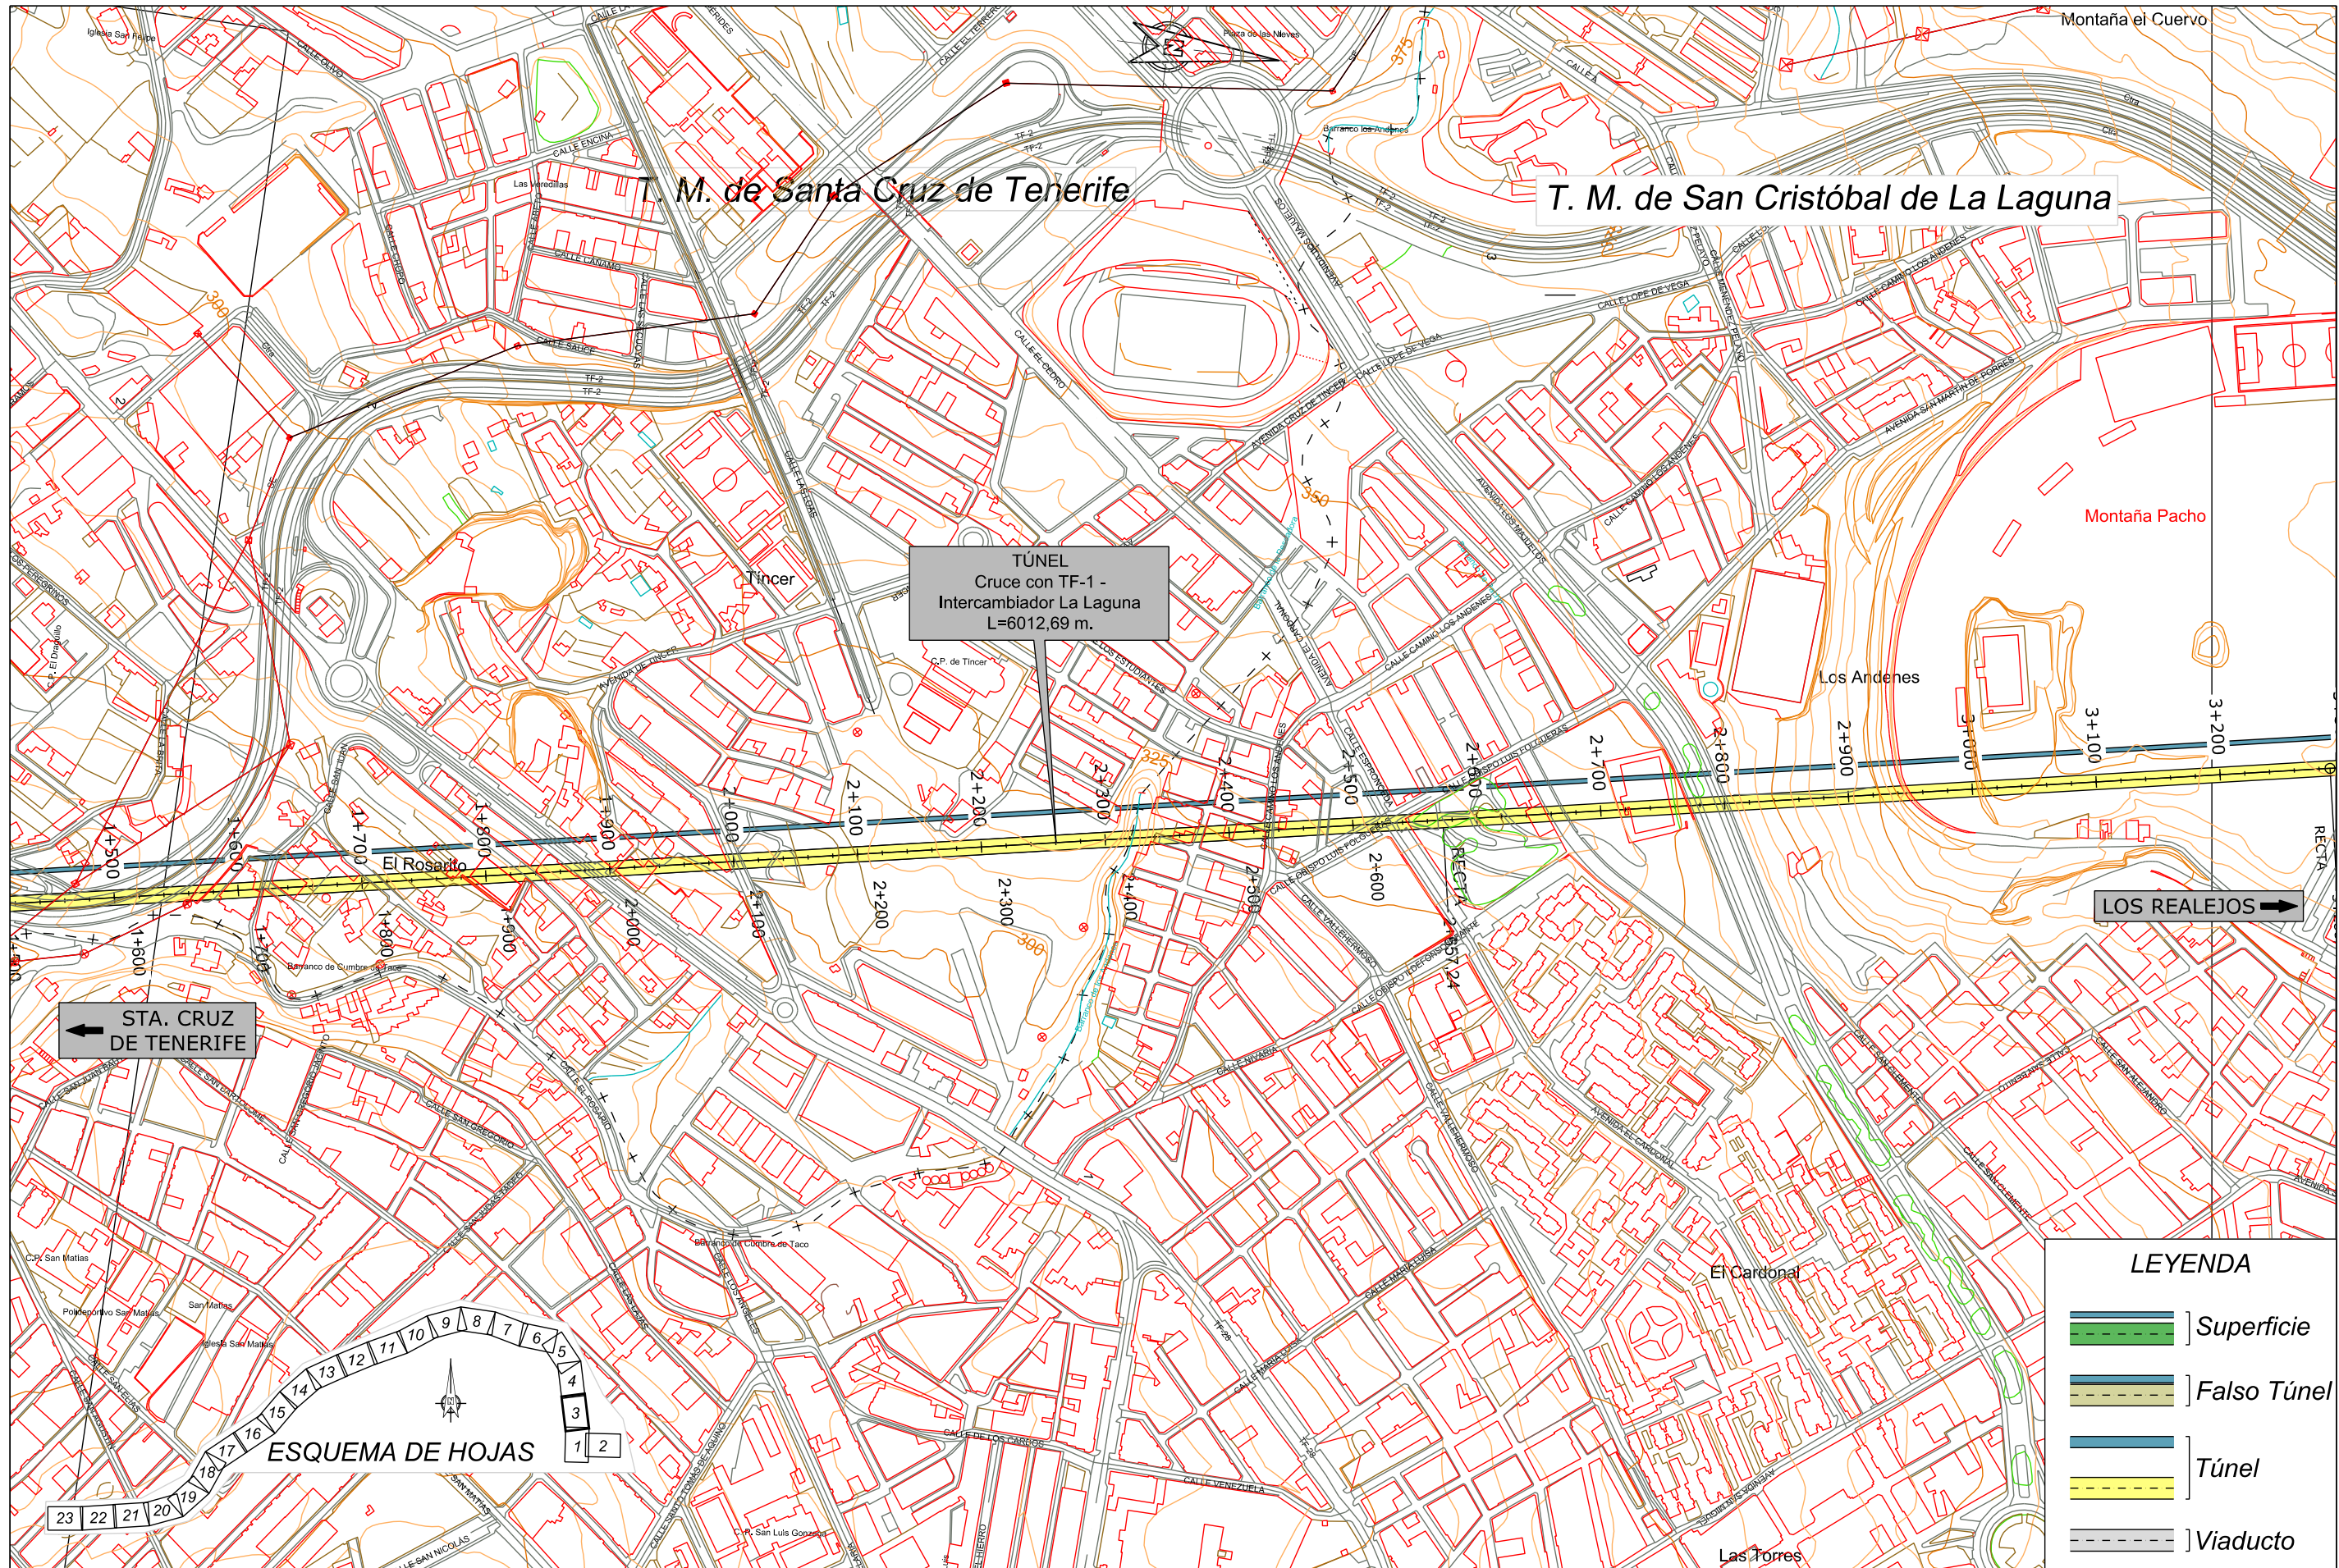

← STA. CRUZ DE TENERIFE

TUNEL
Cruce con TF-1 -
Intercambiador La Laguna
L=6012,69 m.

LOS REALEJOS →

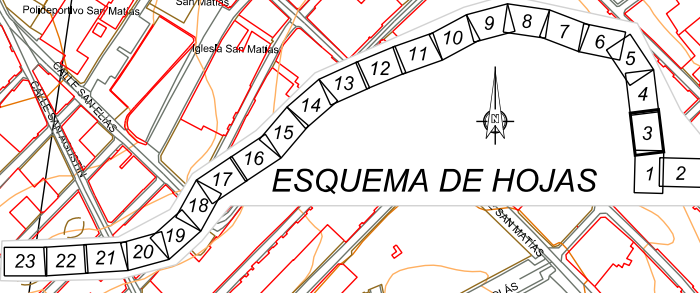

LEYENDA

| | |
|--|-------------|
| | Superficie |
| | Falso Túnel |
| | Túnel |
| | Viaducto |



TITULO: **PLAN TERRITORIAL ESPECIAL DE ORDENACIÓN DE INFRAESTRUCTURAS DEL TREN DEL NORTE.**
 APROBACION INICIAL - MEMORIA DE ORDENACIÓN


CONSULTOR: **ineco**

ESCALA ORIGINAL A3
 1:5.000
 NUMÉRICA GRÁFICA

FECHA
 JULIO 2012

Nº DE PLANO
 2.6.1.4
 HOJA 3 DE 23

TITULO DEL PLANO:
 ALTERNATIVA 4 (1:5000)
 PLANTA

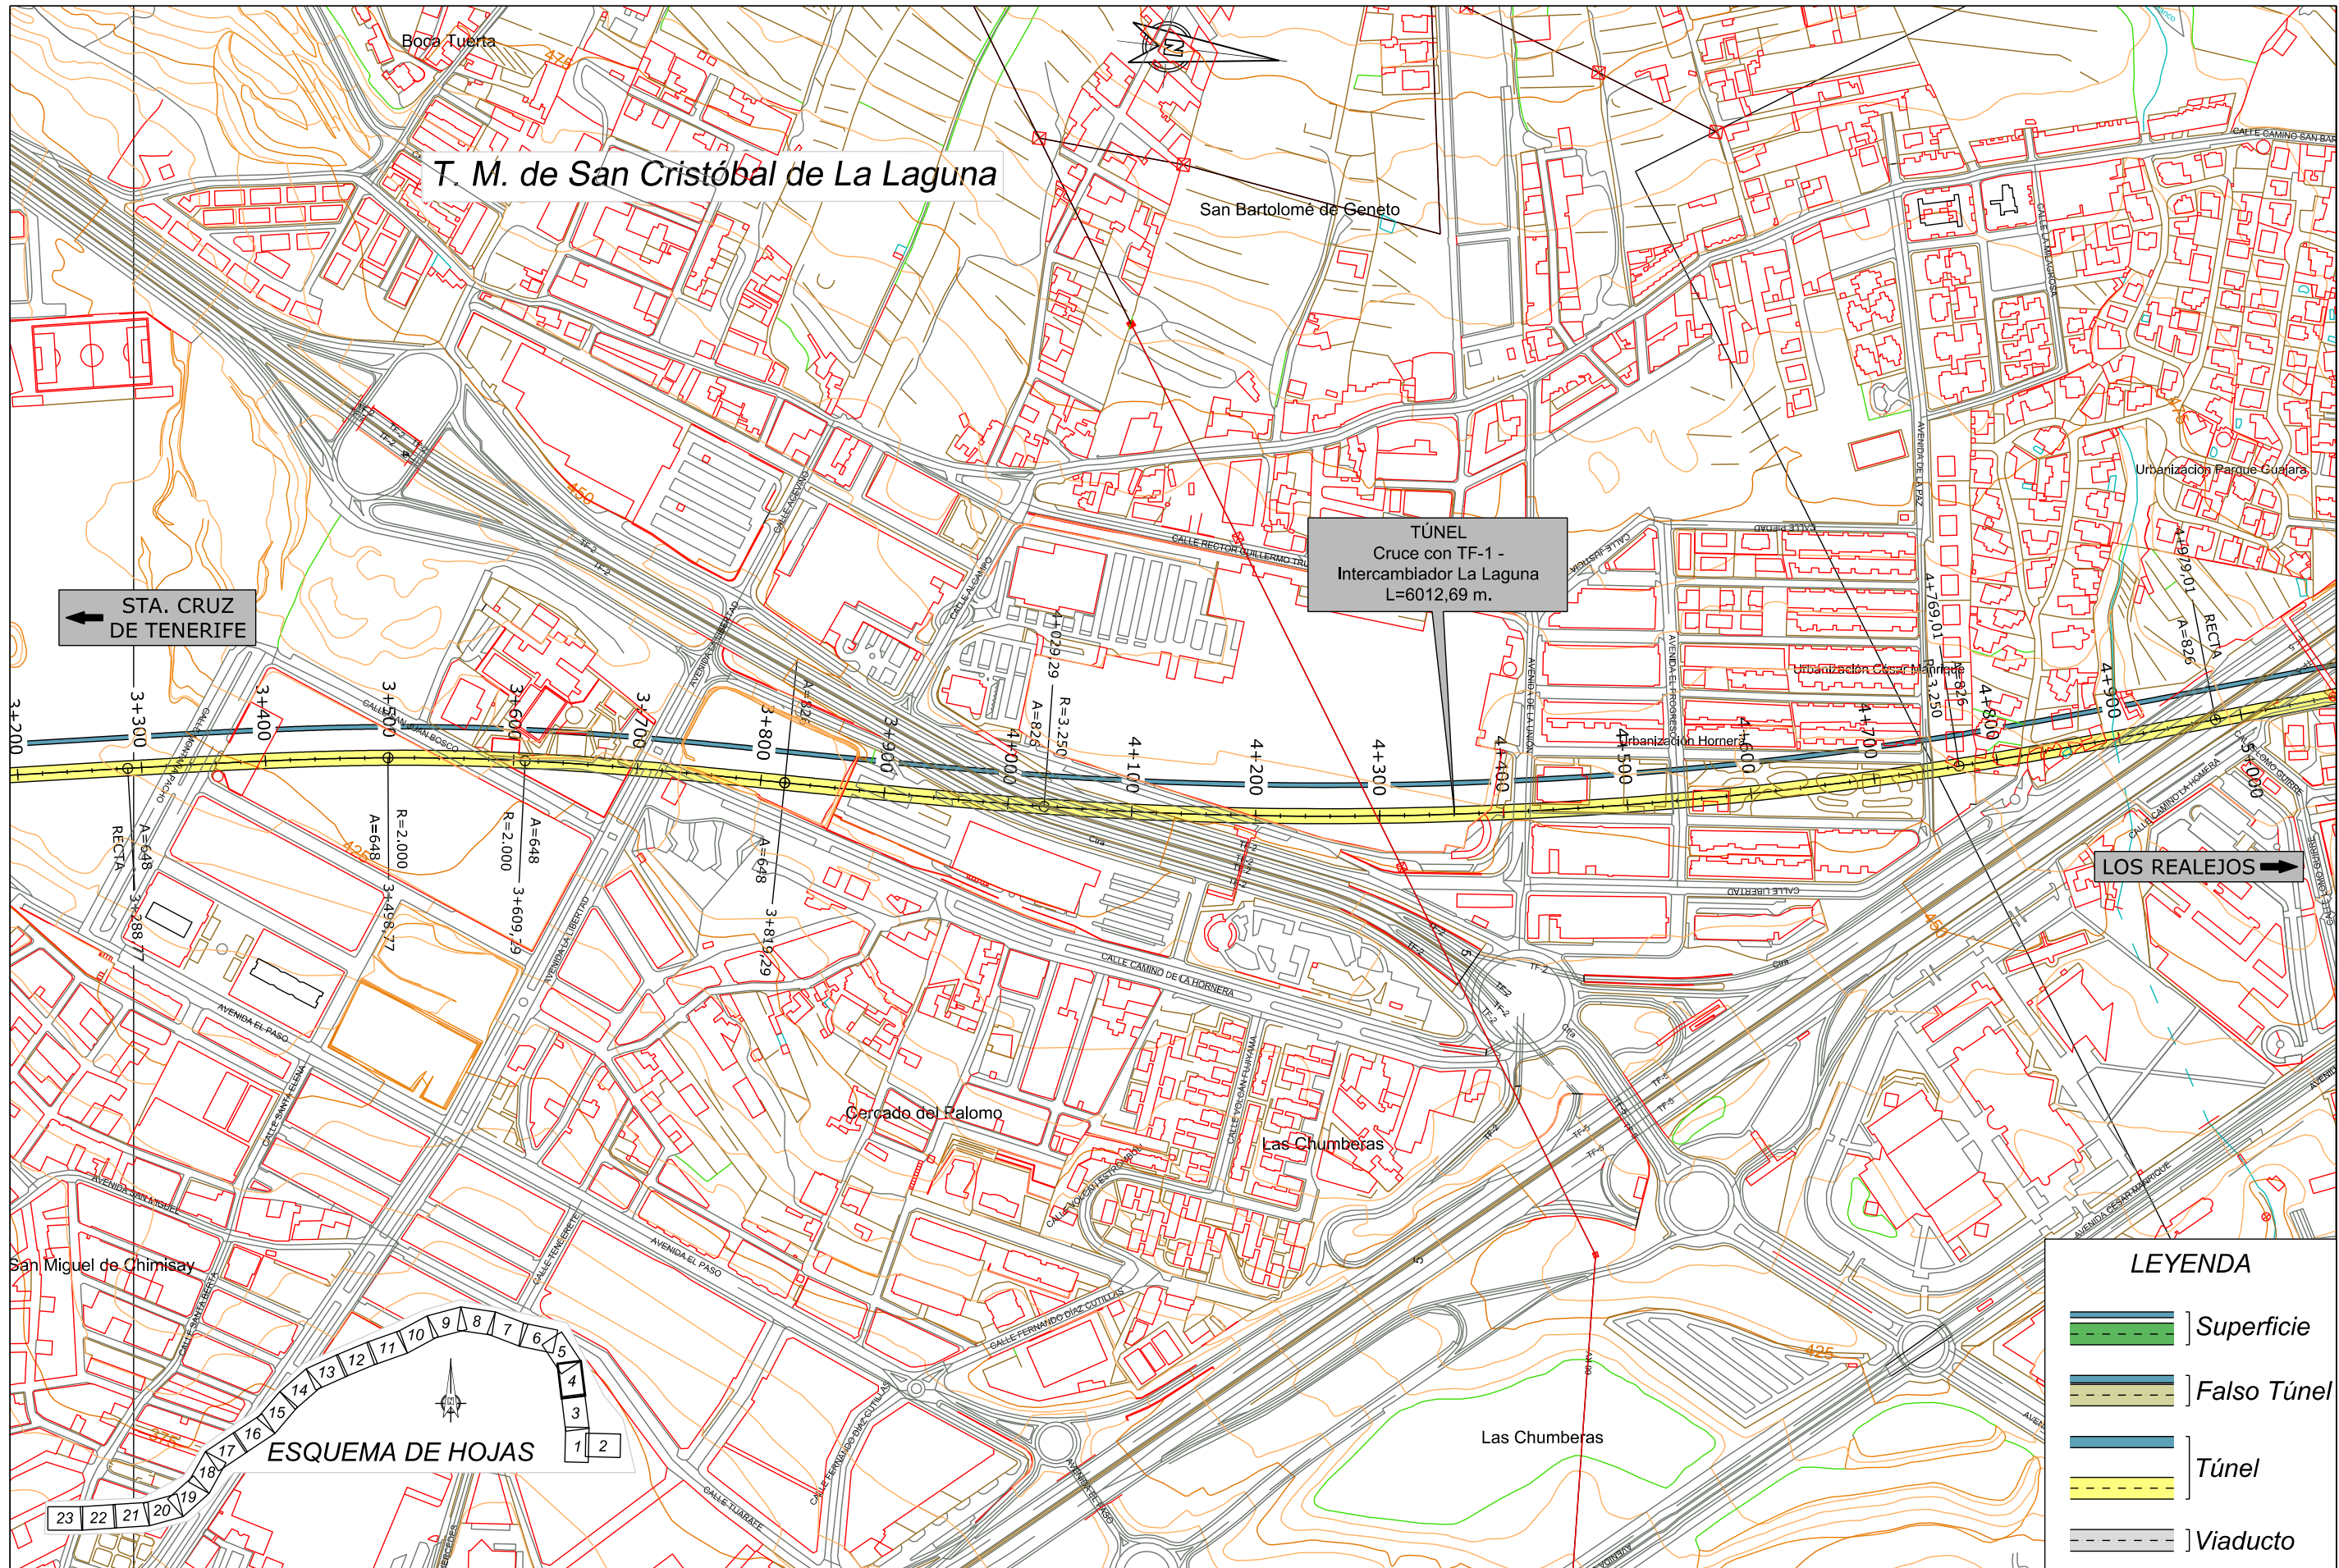

TÍTULO:

PLAN TERRITORIAL ESPECIAL DE ORDENACIÓN DE INFRAESTRUCTURAS DEL TREN DEL NORTE. APROBACION INICIAL - MEMORIA DE ORDENACIÓN


CONSULTOR:



ESCALA ORIGINAL A3

1:5.000

NUMÉRICA

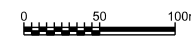

GRÁFICA

FECHA

JULIO 2012


Nº DE PLANO

2.6.1.4

HOJA 4 DE 23

TÍTULO DEL PLANO:

ALTERNATIVA 4 (1:5000) PLANTA

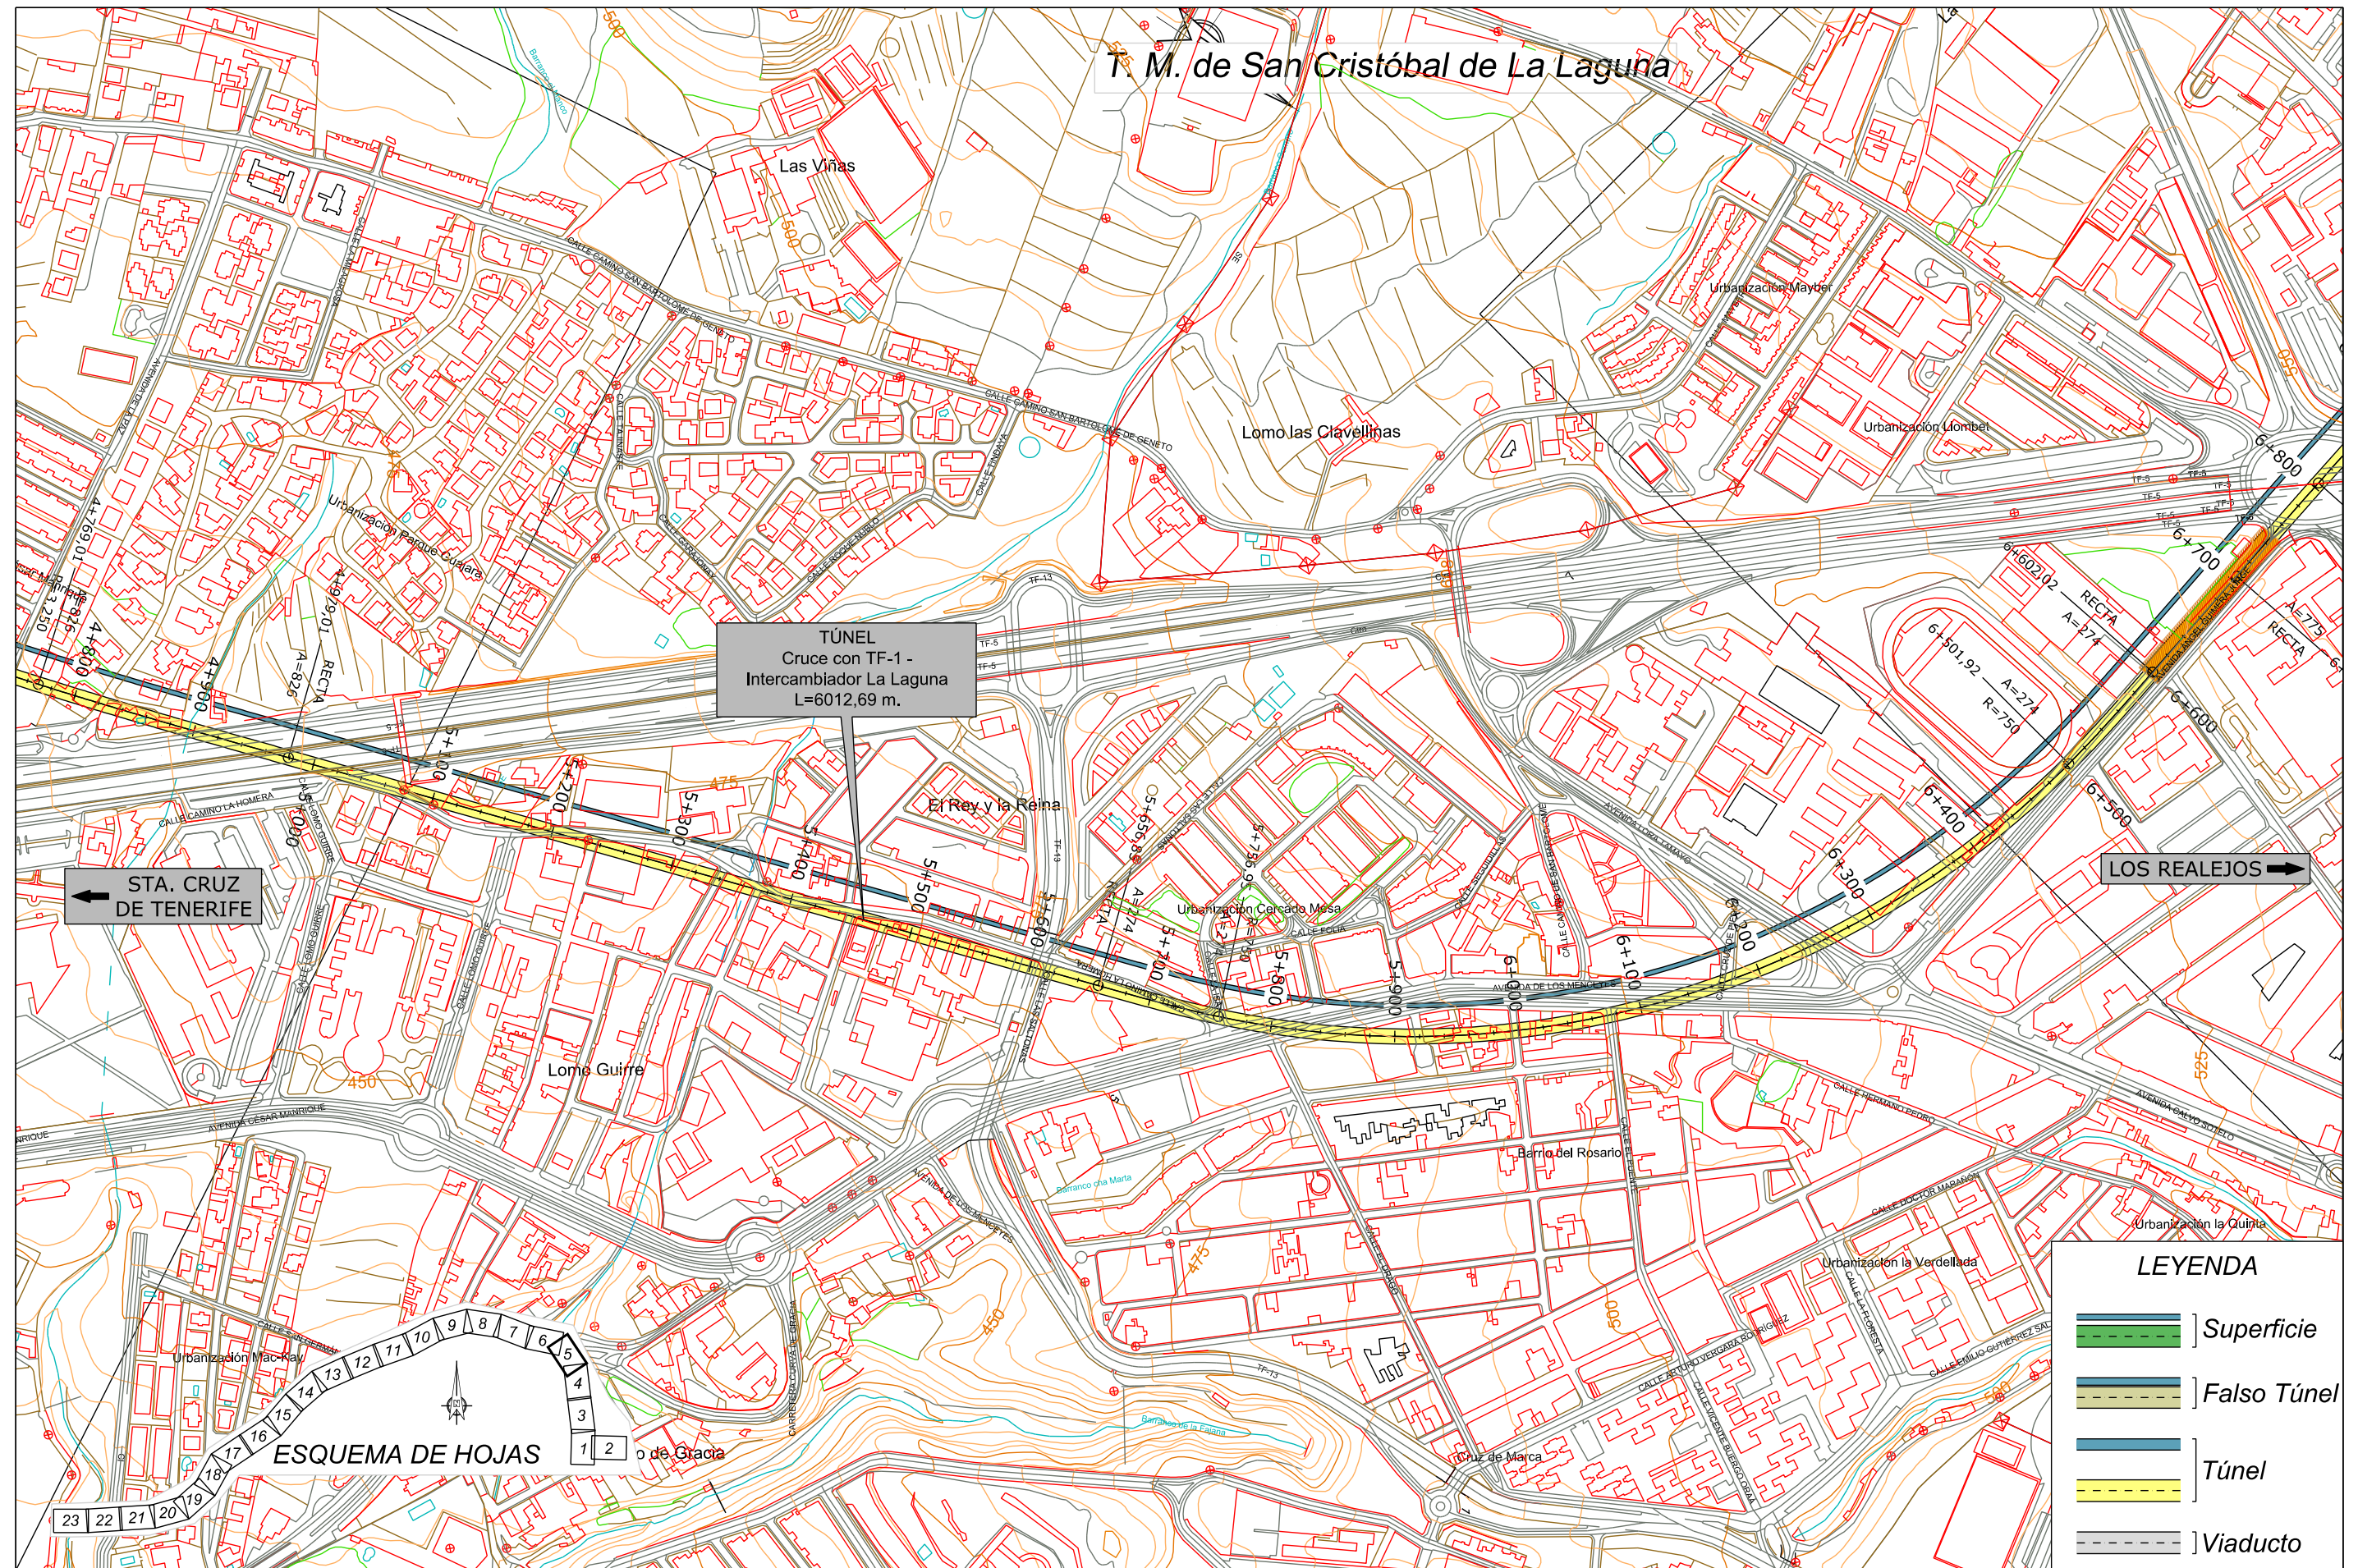

TÍTULO:

PLAN TERRITORIAL ESPECIAL DE ORDENACIÓN
DE INFRAESTRUCTURAS DEL TREN DEL NORTE.
APROBACION INICIAL - MEMORIA DE ORDENACIÓN


CONSULTOR:



ESCALA ORIGINAL A3

1:5.000

NUMÉRICA

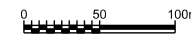

GRÁFICA

FECHA

JULIO
2012

Nº DE PLANO


2.6.1.4

HOJA 5 DE 23

TÍTULO DEL PLANO:

ALTERNATIVA 4 (1:5000)
PLANTA

T.M. de San Cristóbal de La Laguna

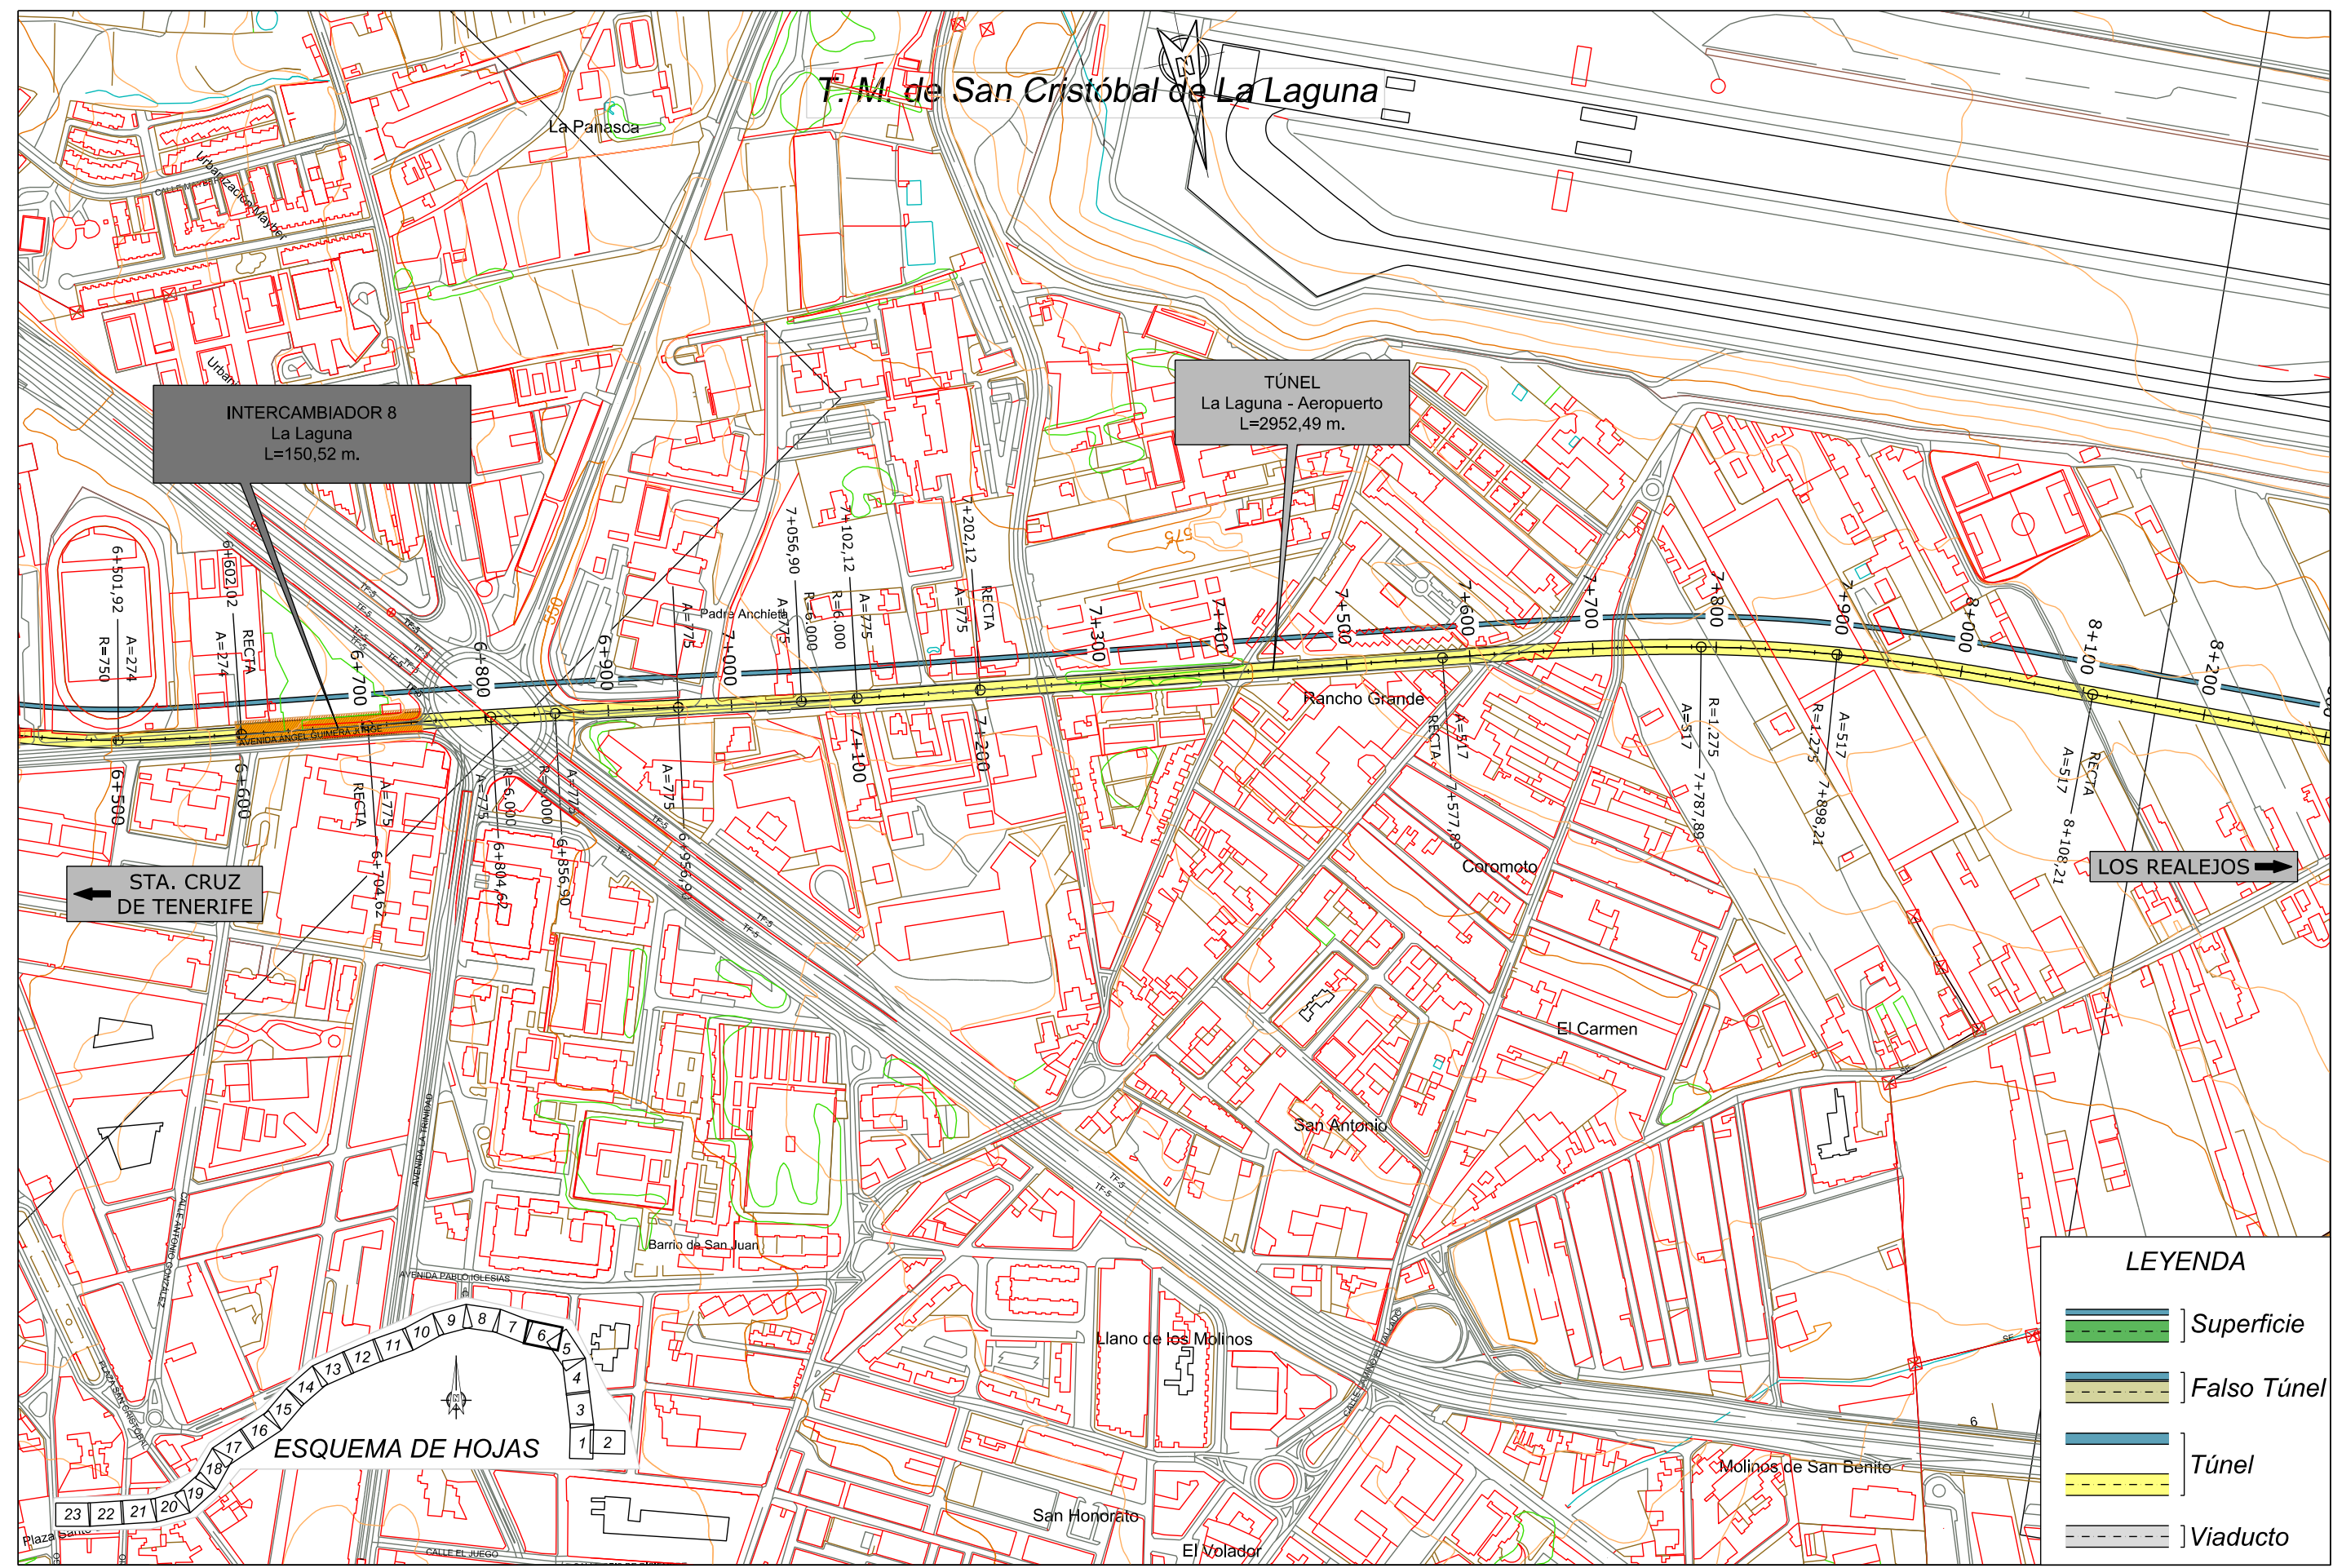

INTERCAMBIADOR 8
La Laguna
L=150,52 m.

TÚNEL
La Laguna - Aeropuerto
L=2952,49 m.

ST. CRUZ DE TENERIFE

LOS REALEJOS



LEYENDA

- Superficie
- Falso Túnel
- Túnel
- Viaducto



TITULO:
PLAN TERRITORIAL ESPECIAL DE ORDENACIÓN DE INFRAESTRUCTURAS DEL TREN DEL NORTE.
APROBACION INICIAL - MEMORIA DE ORDENACIÓN

CONSULTOR:
ineco

ESCALA ORIGINAL A3
1:5.000
NUMÉRICA

GRÁFICA

FECHA
JULIO 2012

Nº DE PLANO
2.6.1.4
HOJA 6 DE 23

TITULO DEL PLANO:
ALTERNATIVA 4 (1:5000)
PLANTA