

TÍTULO:

PLAN TERRITORIAL ESPECIAL DE ORDENACIÓN
DE INFRAESTRUCTURAS DEL TREN DEL NORTE.
APROBACION INICIAL - MEMORIA DE ORDENACIÓN


CONSULTOR:



ESCALA ORIGINAL A3

1:5.000

NUMÉRICA

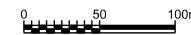

GRÁFICA

FECHA

JULIO
2012


Nº DE PLANO

2.6.1.4

HOJA 19 DE 23

TÍTULO DEL PLANO:

ALTERNATIVA 4 (1:5000)
PLANTA

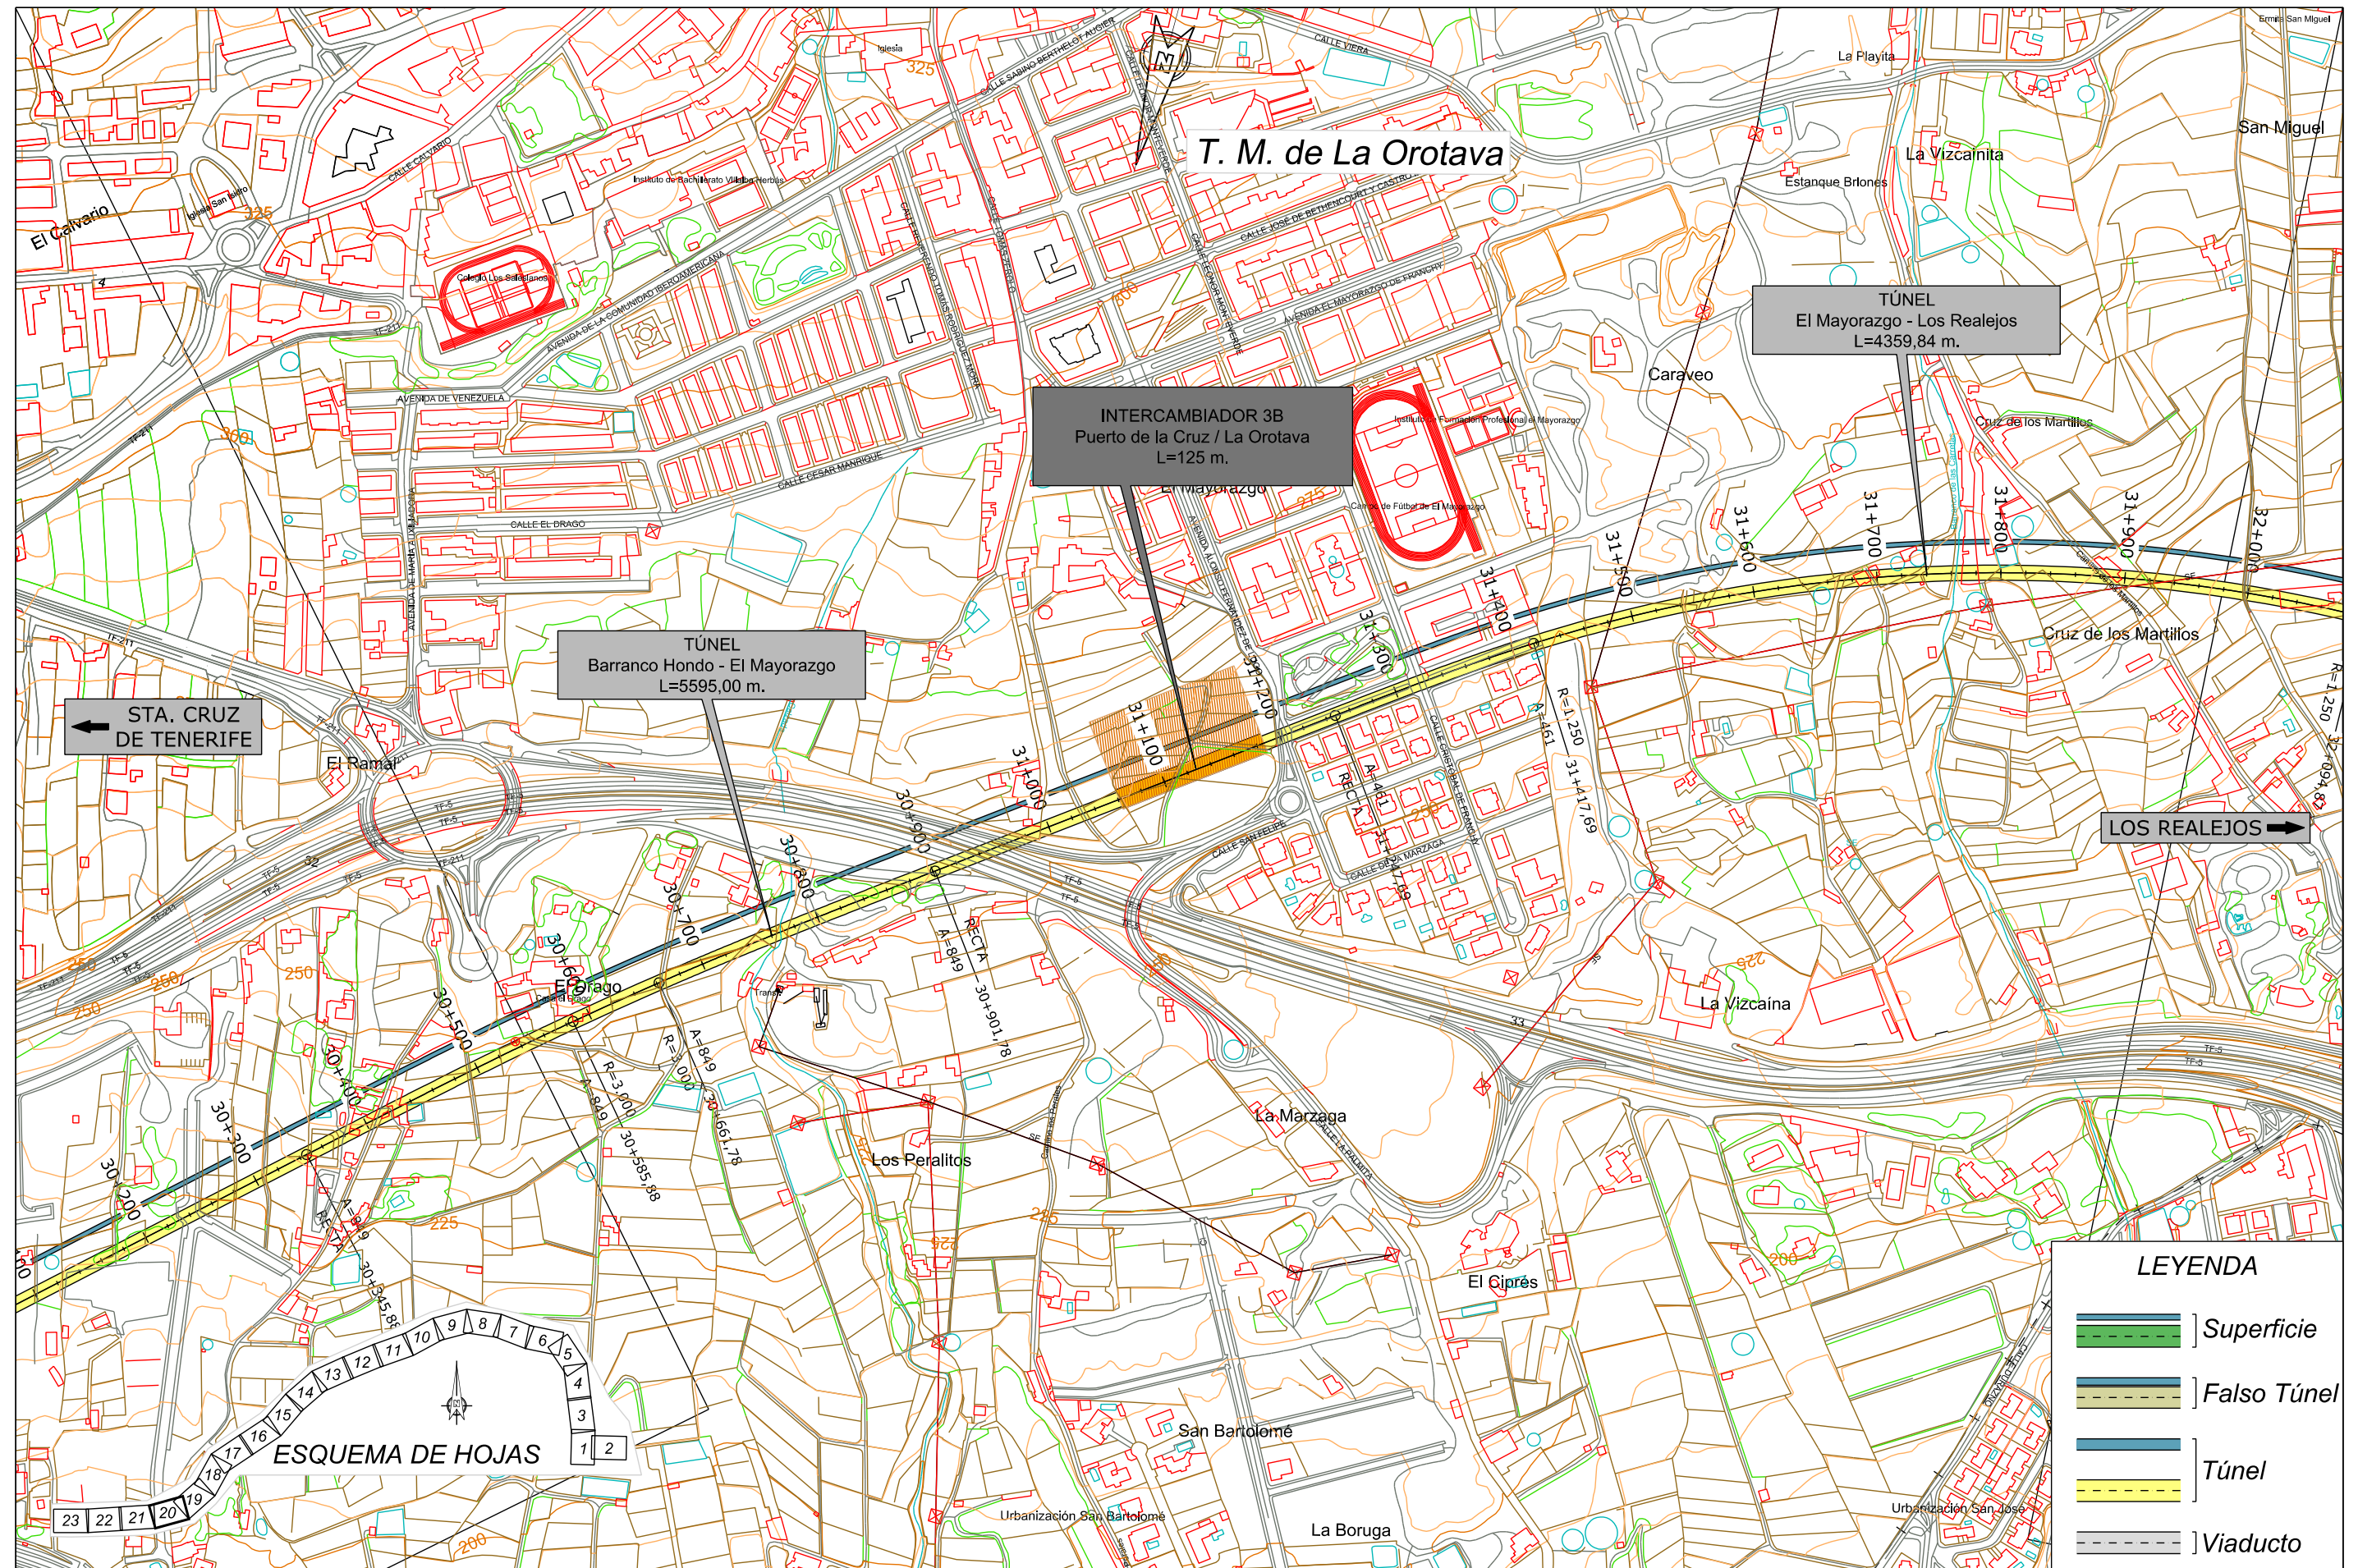

← STA. CRUZ DE TENERIFE

LOS REALEJOS →



LEYENDA

	Superficie
	Falso Túnel
	Túnel
	Viaducto



TITULO:
PLAN TERRITORIAL ESPECIAL DE ORDENACIÓN DE INFRAESTRUCTURAS DEL TREN DEL NORTE.
 APROBACION INICIAL - MEMORIA DE ORDENACIÓN

CONSULTOR:
ineco


ESCALA ORIGINAL A3
 1:5.000
 NUMÉRICA

GRÁFICA

FECHA
 JULIO 2012

Nº DE PLANO
 2.6.1.4
 HOJA 20 DE 23

TITULO DEL PLANO:
 ALTERNATIVA 4 (1:5000)
 PLANTA

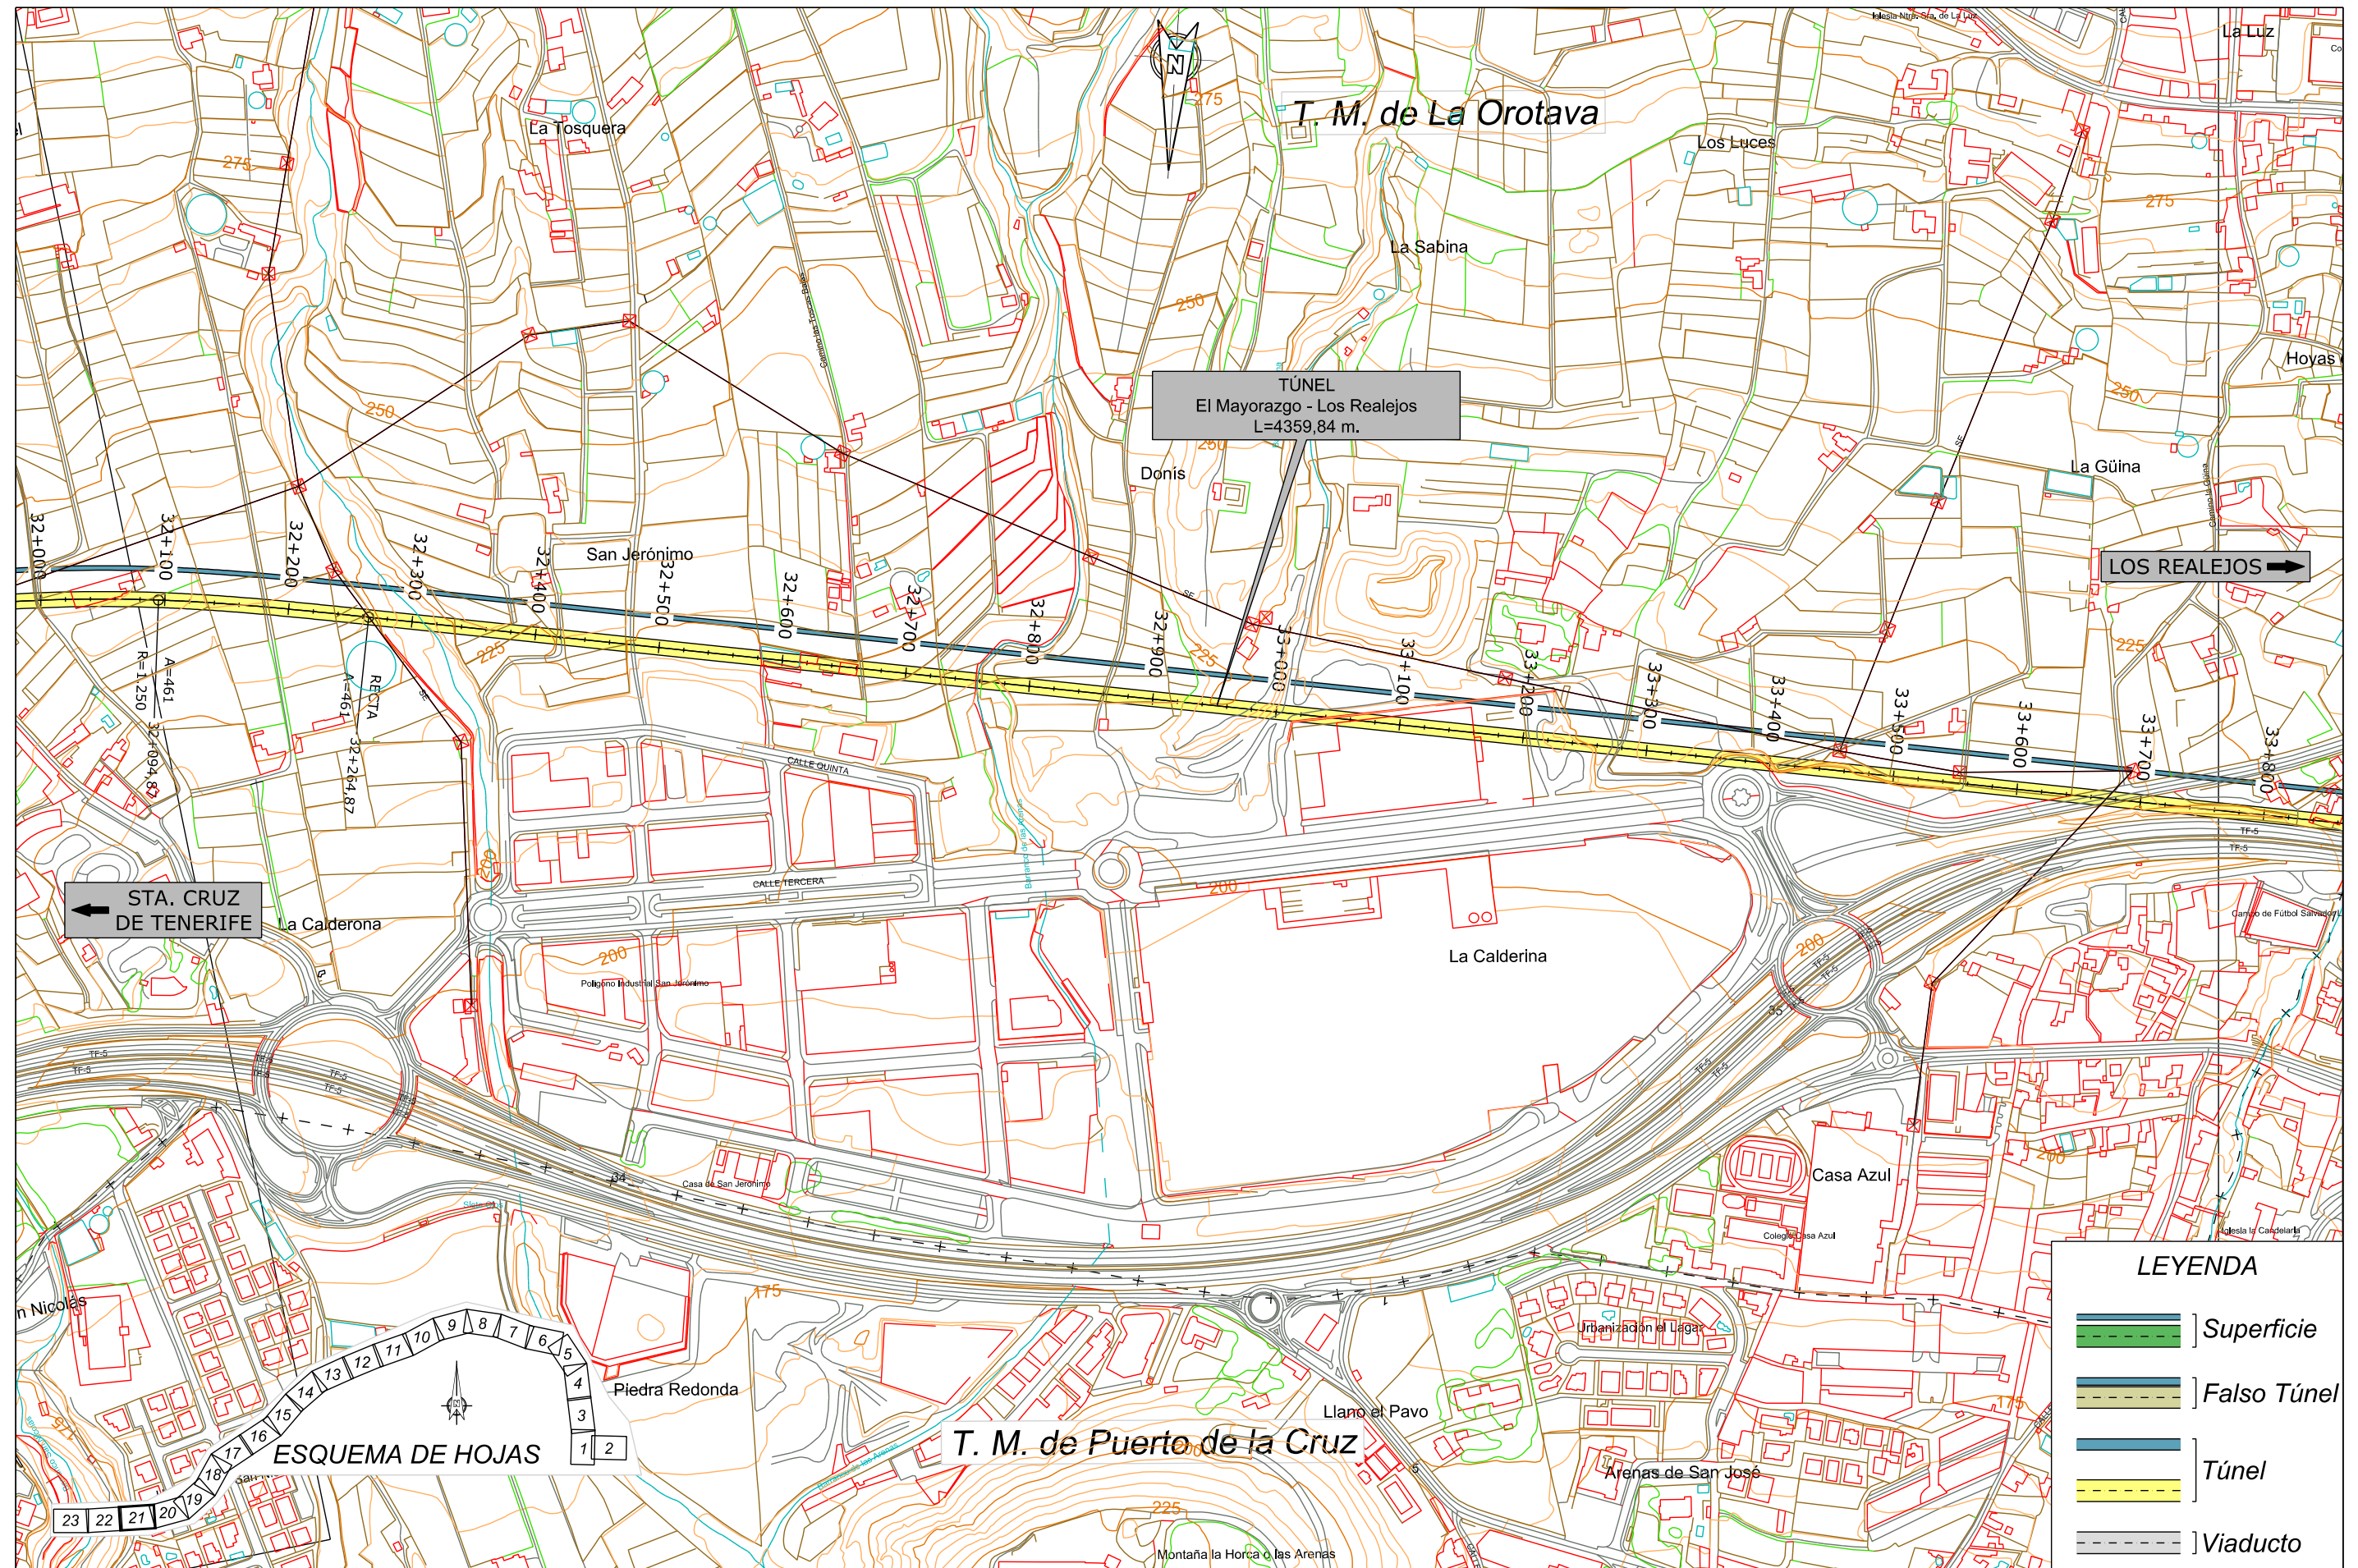

TÚNEL
El Mayorazgo - Los Realejos
L=4359.84 m.

LOS REALEJOS →

← STA. CRUZ DE TENERIFE

LEYENDA

	Superficie
	Falso Túnel
	Túnel
	Viaducto


ESQUEMA DE HOJAS



TITULO:
PLAN TERRITORIAL ESPECIAL DE ORDENACIÓN DE INFRAESTRUCTURAS DEL TREN DEL NORTE.
APROBACION INICIAL - MEMORIA DE ORDENACIÓN




CONSULTOR:
ESCALA ORIGINAL A3
1:5.000
NUMÉRICA

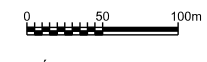

FECHA
JULIO 2012

Nº DE PLANO
2.6.1.4
HOJA 21 DE 23

TITULO DEL PLANO:
ALTERNATIVA 4 (1:5000)
PLANTA

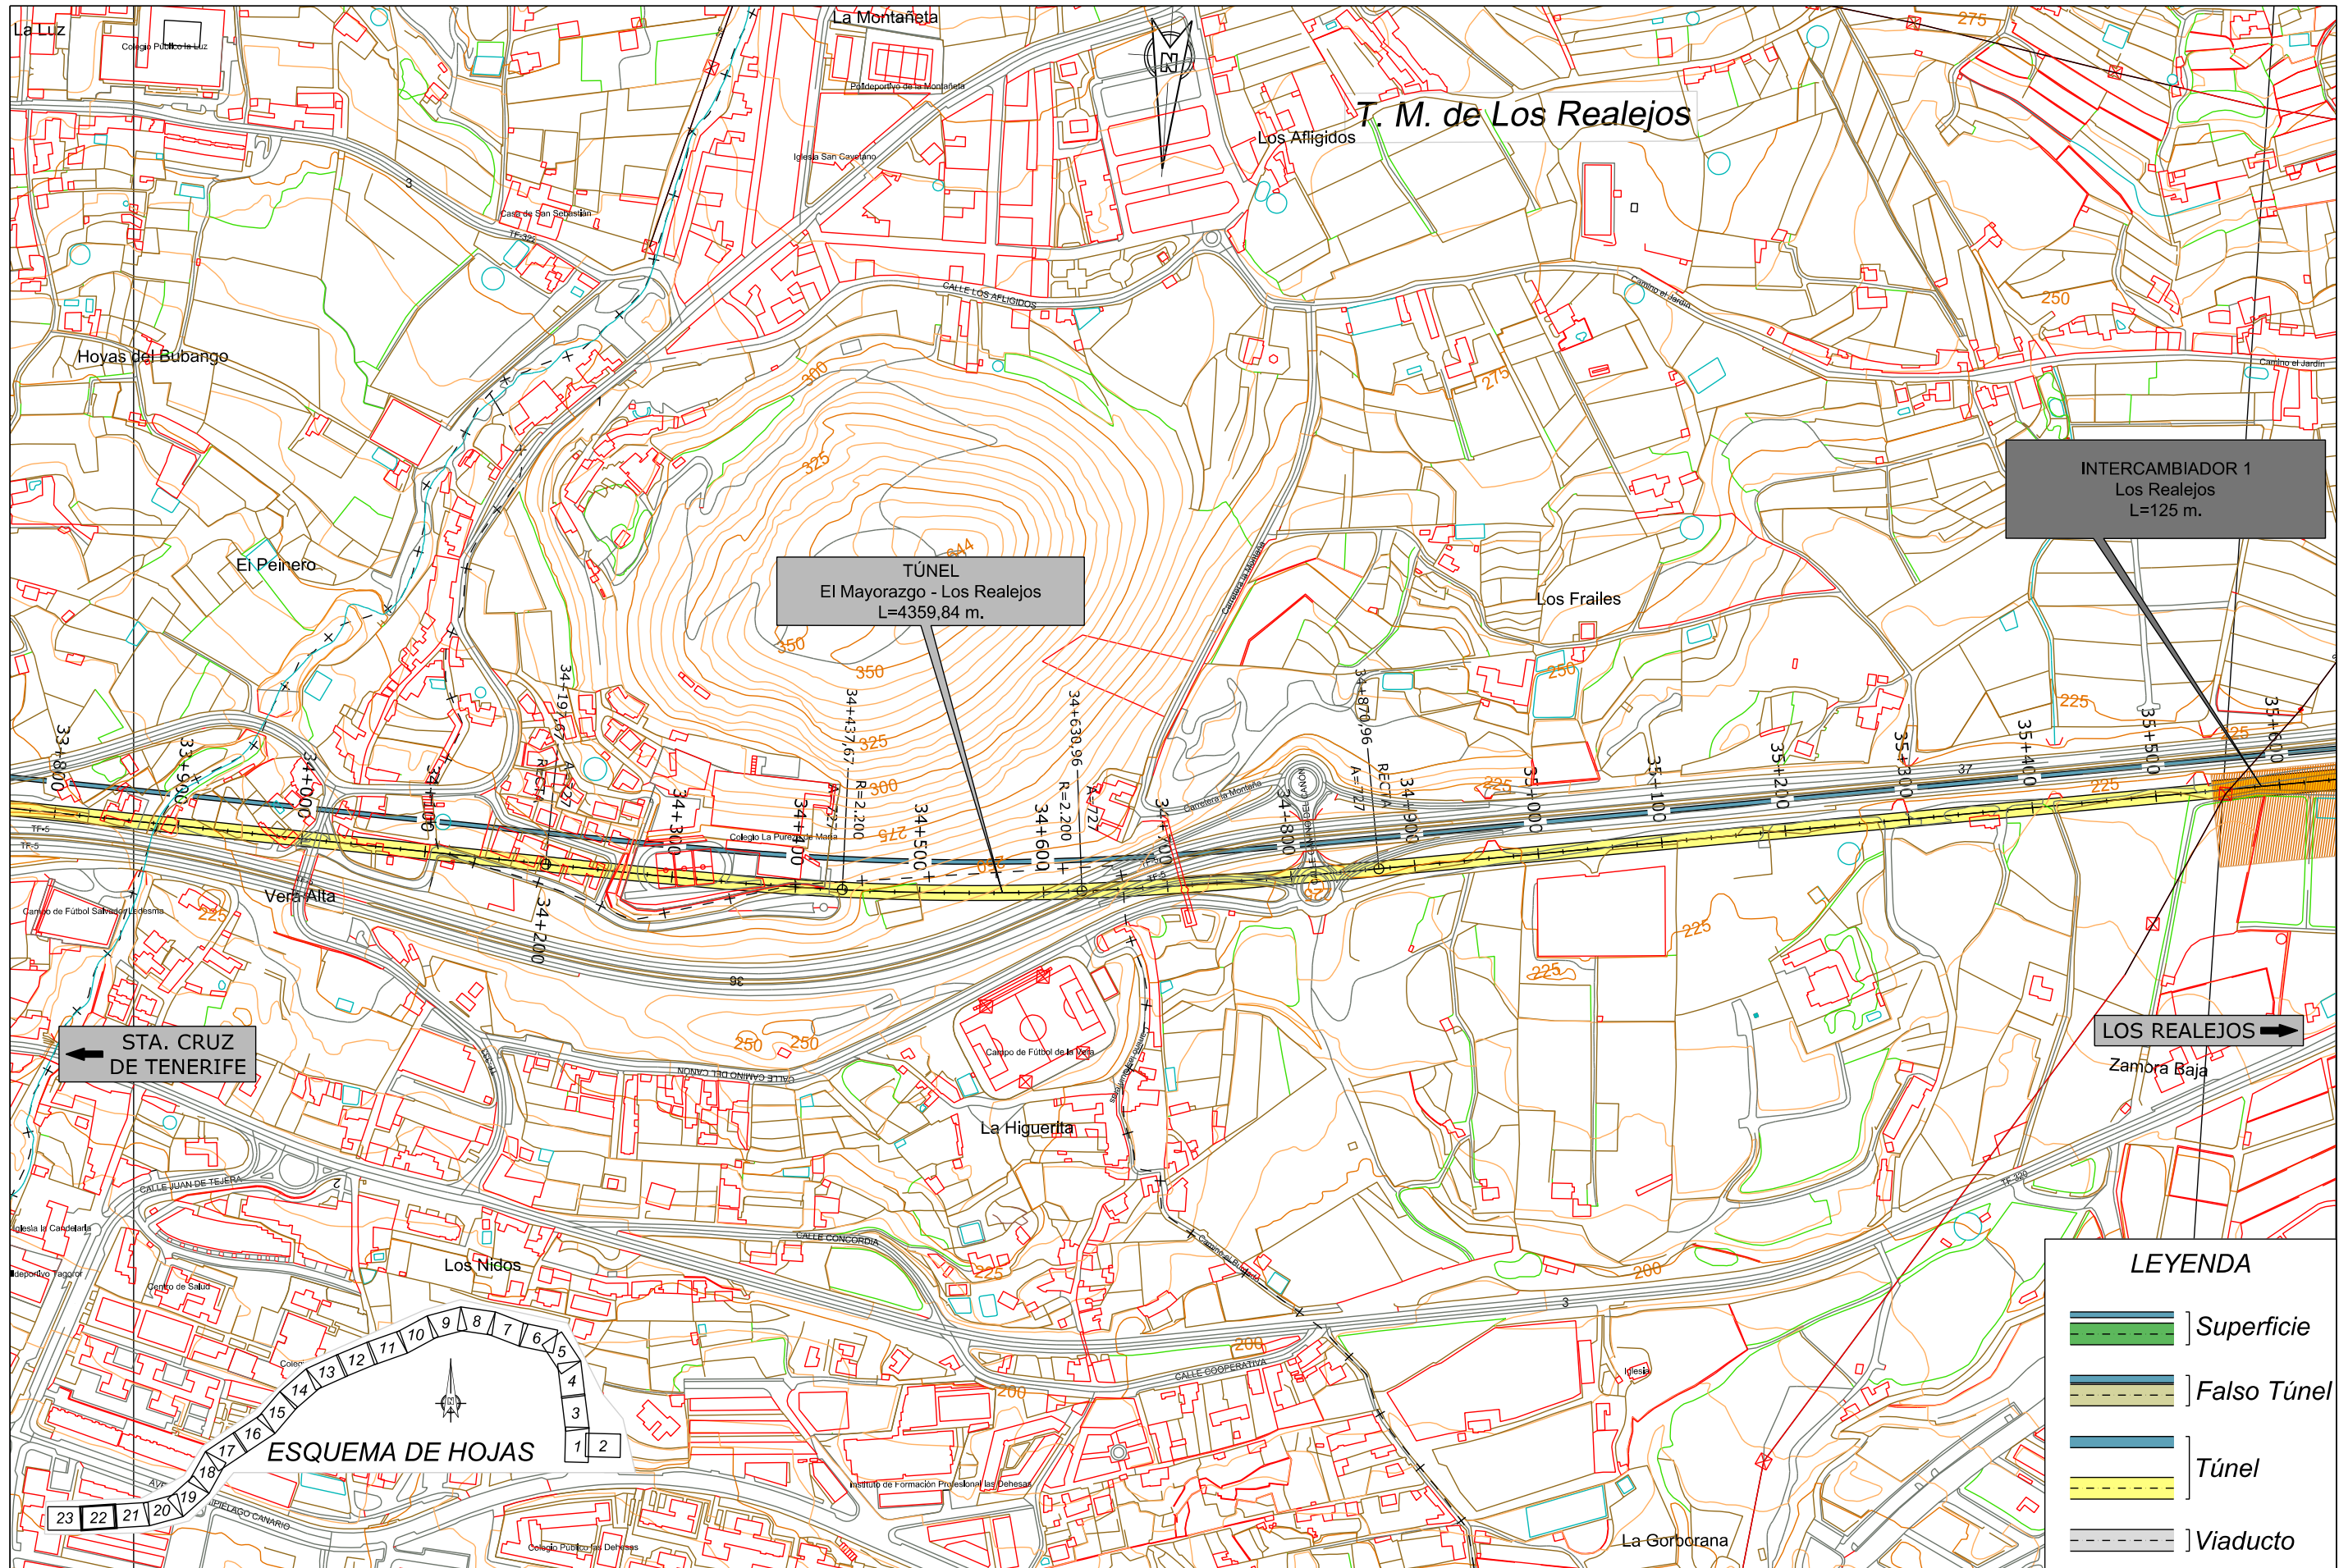

TÍTULO:

PLAN TERRITORIAL ESPECIAL DE ORDENACIÓN
DE INFRAESTRUCTURAS DEL TREN DEL NORTE.
APROBACION INICIAL - MEMORIA DE ORDENACIÓN


CONSULTOR:



ESCALA ORIGINAL A3

1:5.000

NUMÉRICA

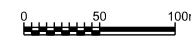

GRÁFICA

FECHA

JULIO
2012


Nº DE PLANO

2.6.1.4

HOJA 22 DE 23

TÍTULO DEL PLANO:

ALTERNATIVA 4 (1:5000)
PLANTA

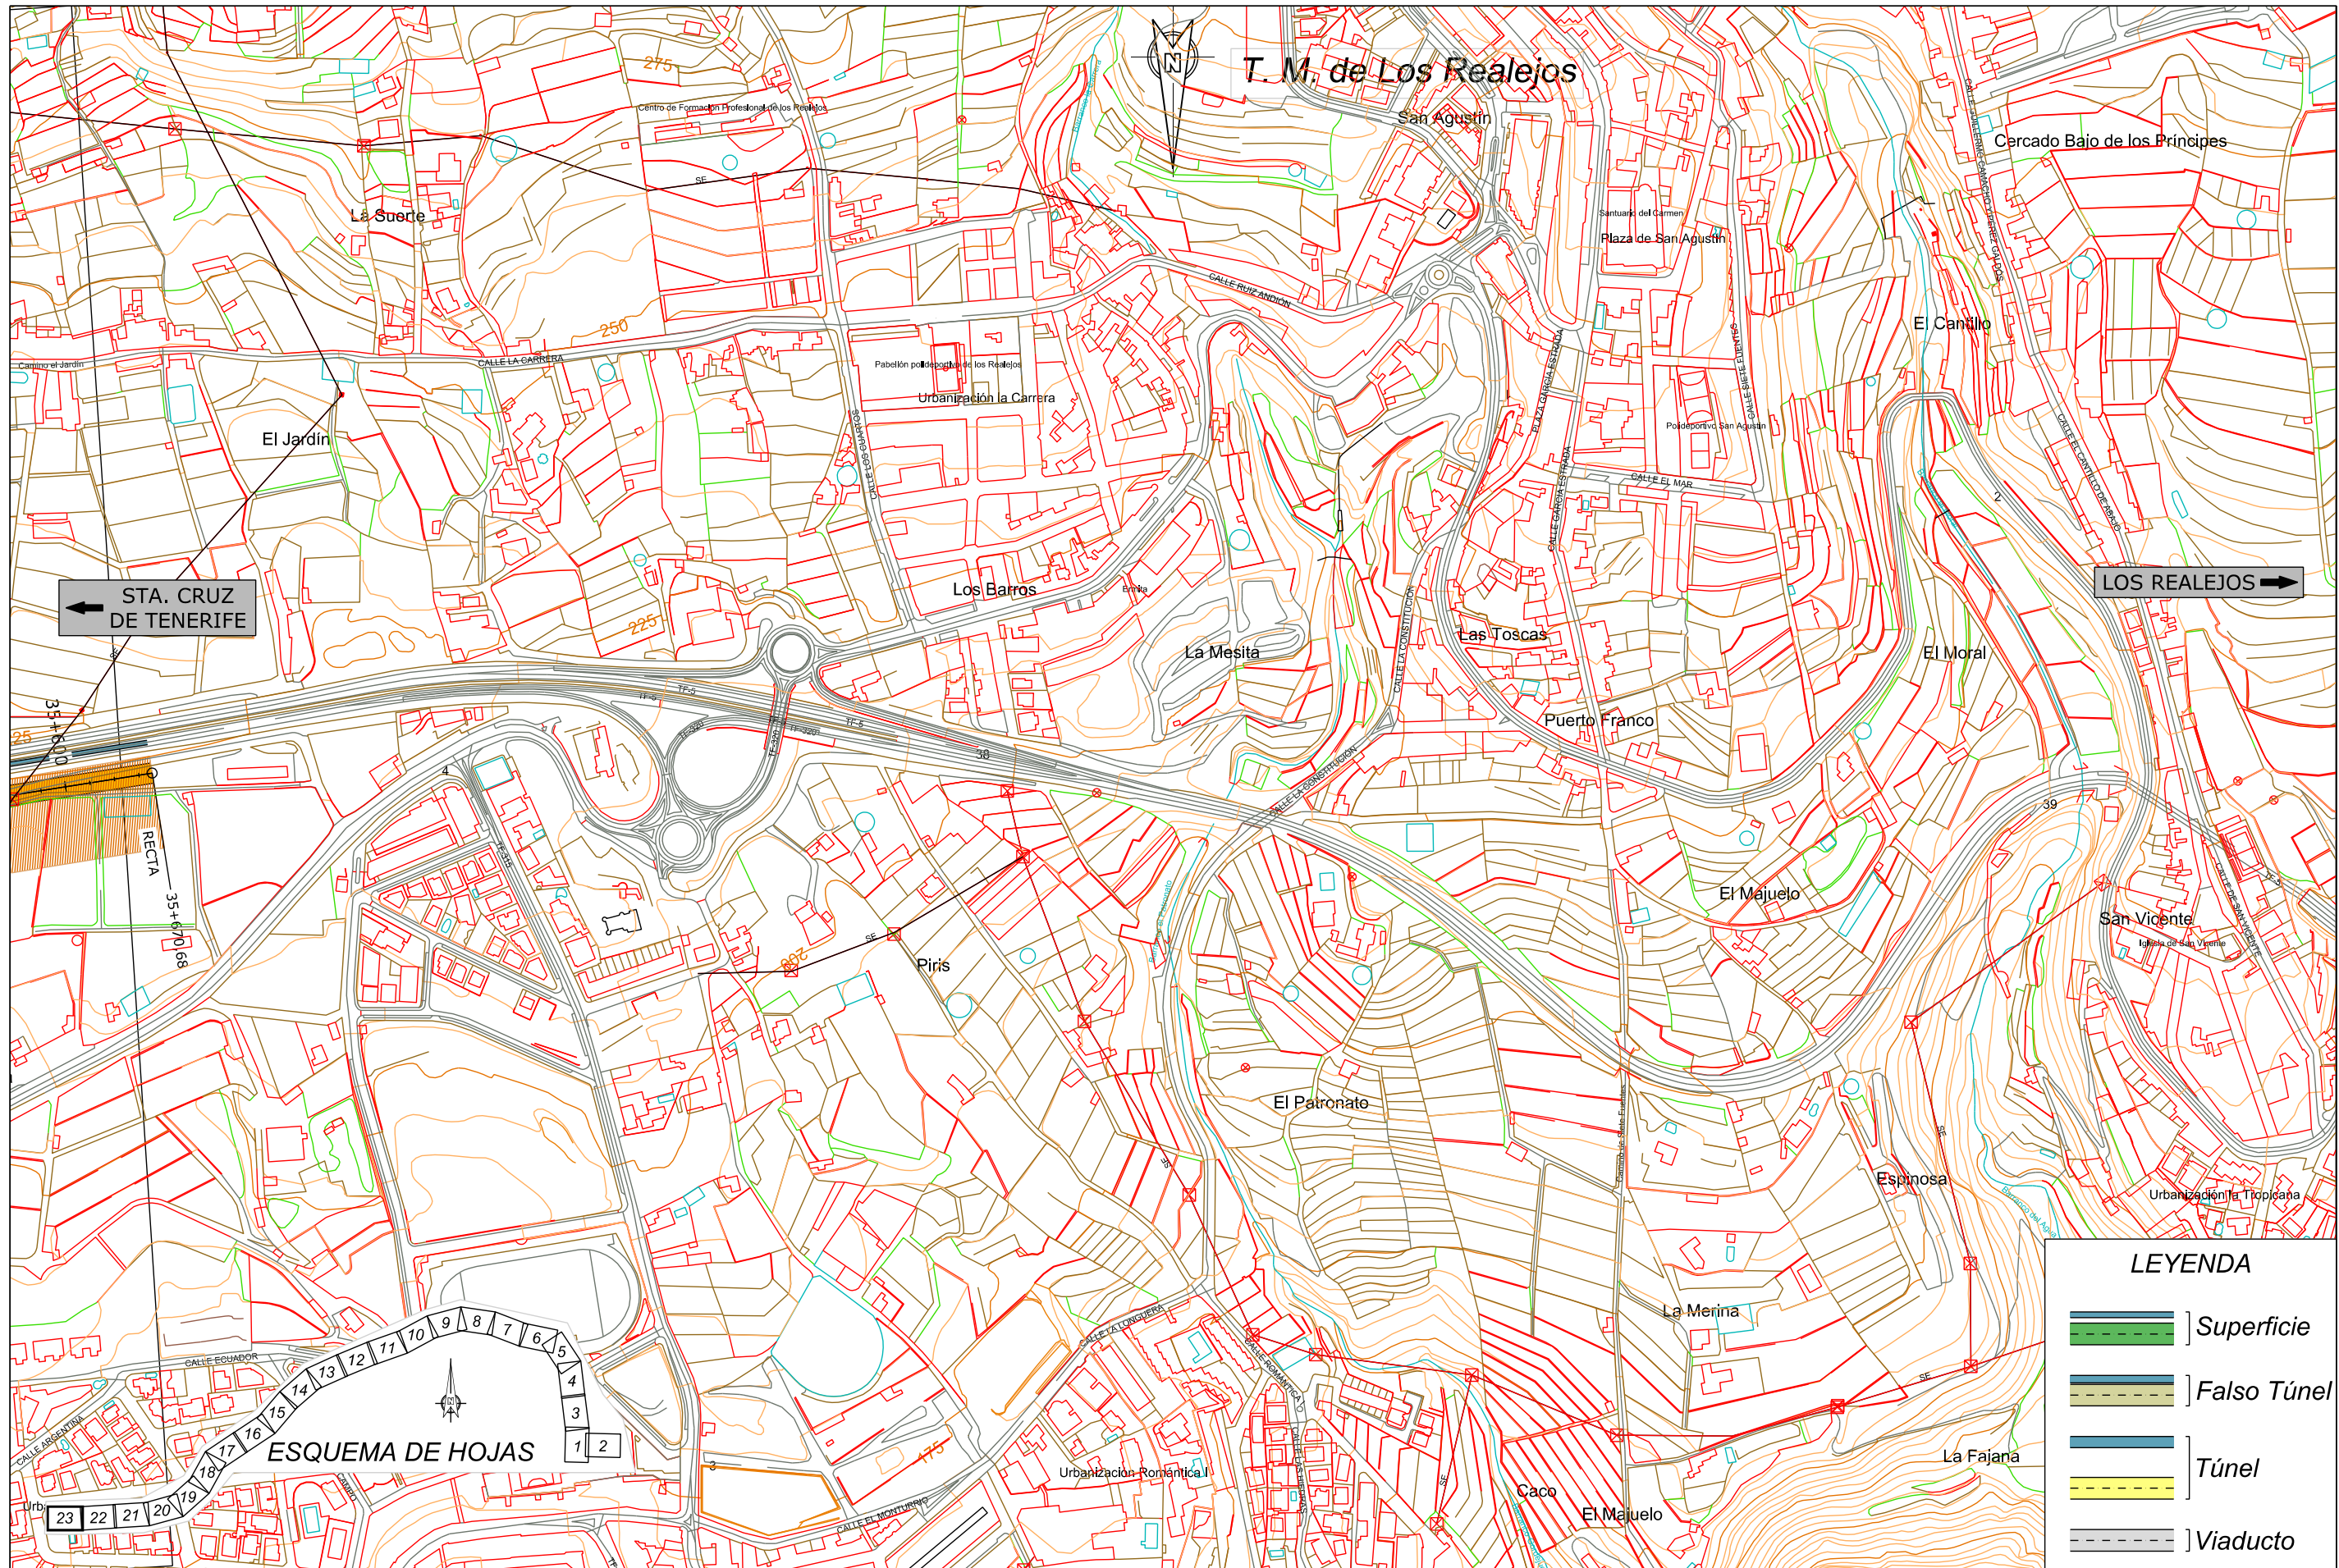
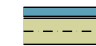

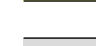


← STA. CRUZ DE TENERIFE

LOS REALEJOS →

ESQUEMA DE HOJAS

LEYENDA

-  Superficie
-  Falso Túnel
-  Túnel
-  Viaducto



TITULO: **PLAN TERRITORIAL ESPECIAL DE ORDENACIÓN DE INFRAESTRUCTURAS DEL TREN DEL NORTE.**
 APROBACION INICIAL - MEMORIA DE ORDENACIÓN

CONSULTOR: **ineco**

ESCALA ORIGINAL A3: 1:5.000
 NUMÉRICA: GRÁFICA

FECHA: JULIO 2012

Nº DE PLANO: 2.6.1.4
 HOJA 23 DE 23

TITULO DEL PLANO: **ALTERNATIVA 4 (1:5000) PLANTA**