

← STA. CRUZ DE TENERIFE

VIADUCTO
Aeropuerto - Los Realejos
L=25871,76 m.

LOS REALEJOS →

LEYENDA

| | |
|--|-------------|
| | Superficie |
| | Falso Túnel |
| | Túnel |
| | Viaducto |



TITULO:
PLAN TERRITORIAL ESPECIAL DE ORDENACIÓN DE INFRAESTRUCTURAS DEL TREN DEL NORTE.
APROBACION INICIAL - MEMORIA DE ORDENACIÓN

CONSULTOR:
ineco


ESCALA ORIGINAL A3
1:5.000
NUMÉRICA

0 50 100m
GRÁFICA

FECHA
JULIO 2012

Nº DE PLANO
2.6.1.6
HOJA 19 DE 23

TITULO DEL PLANO:
ALTERNATIVA 6 (1:5000)
PLANTA

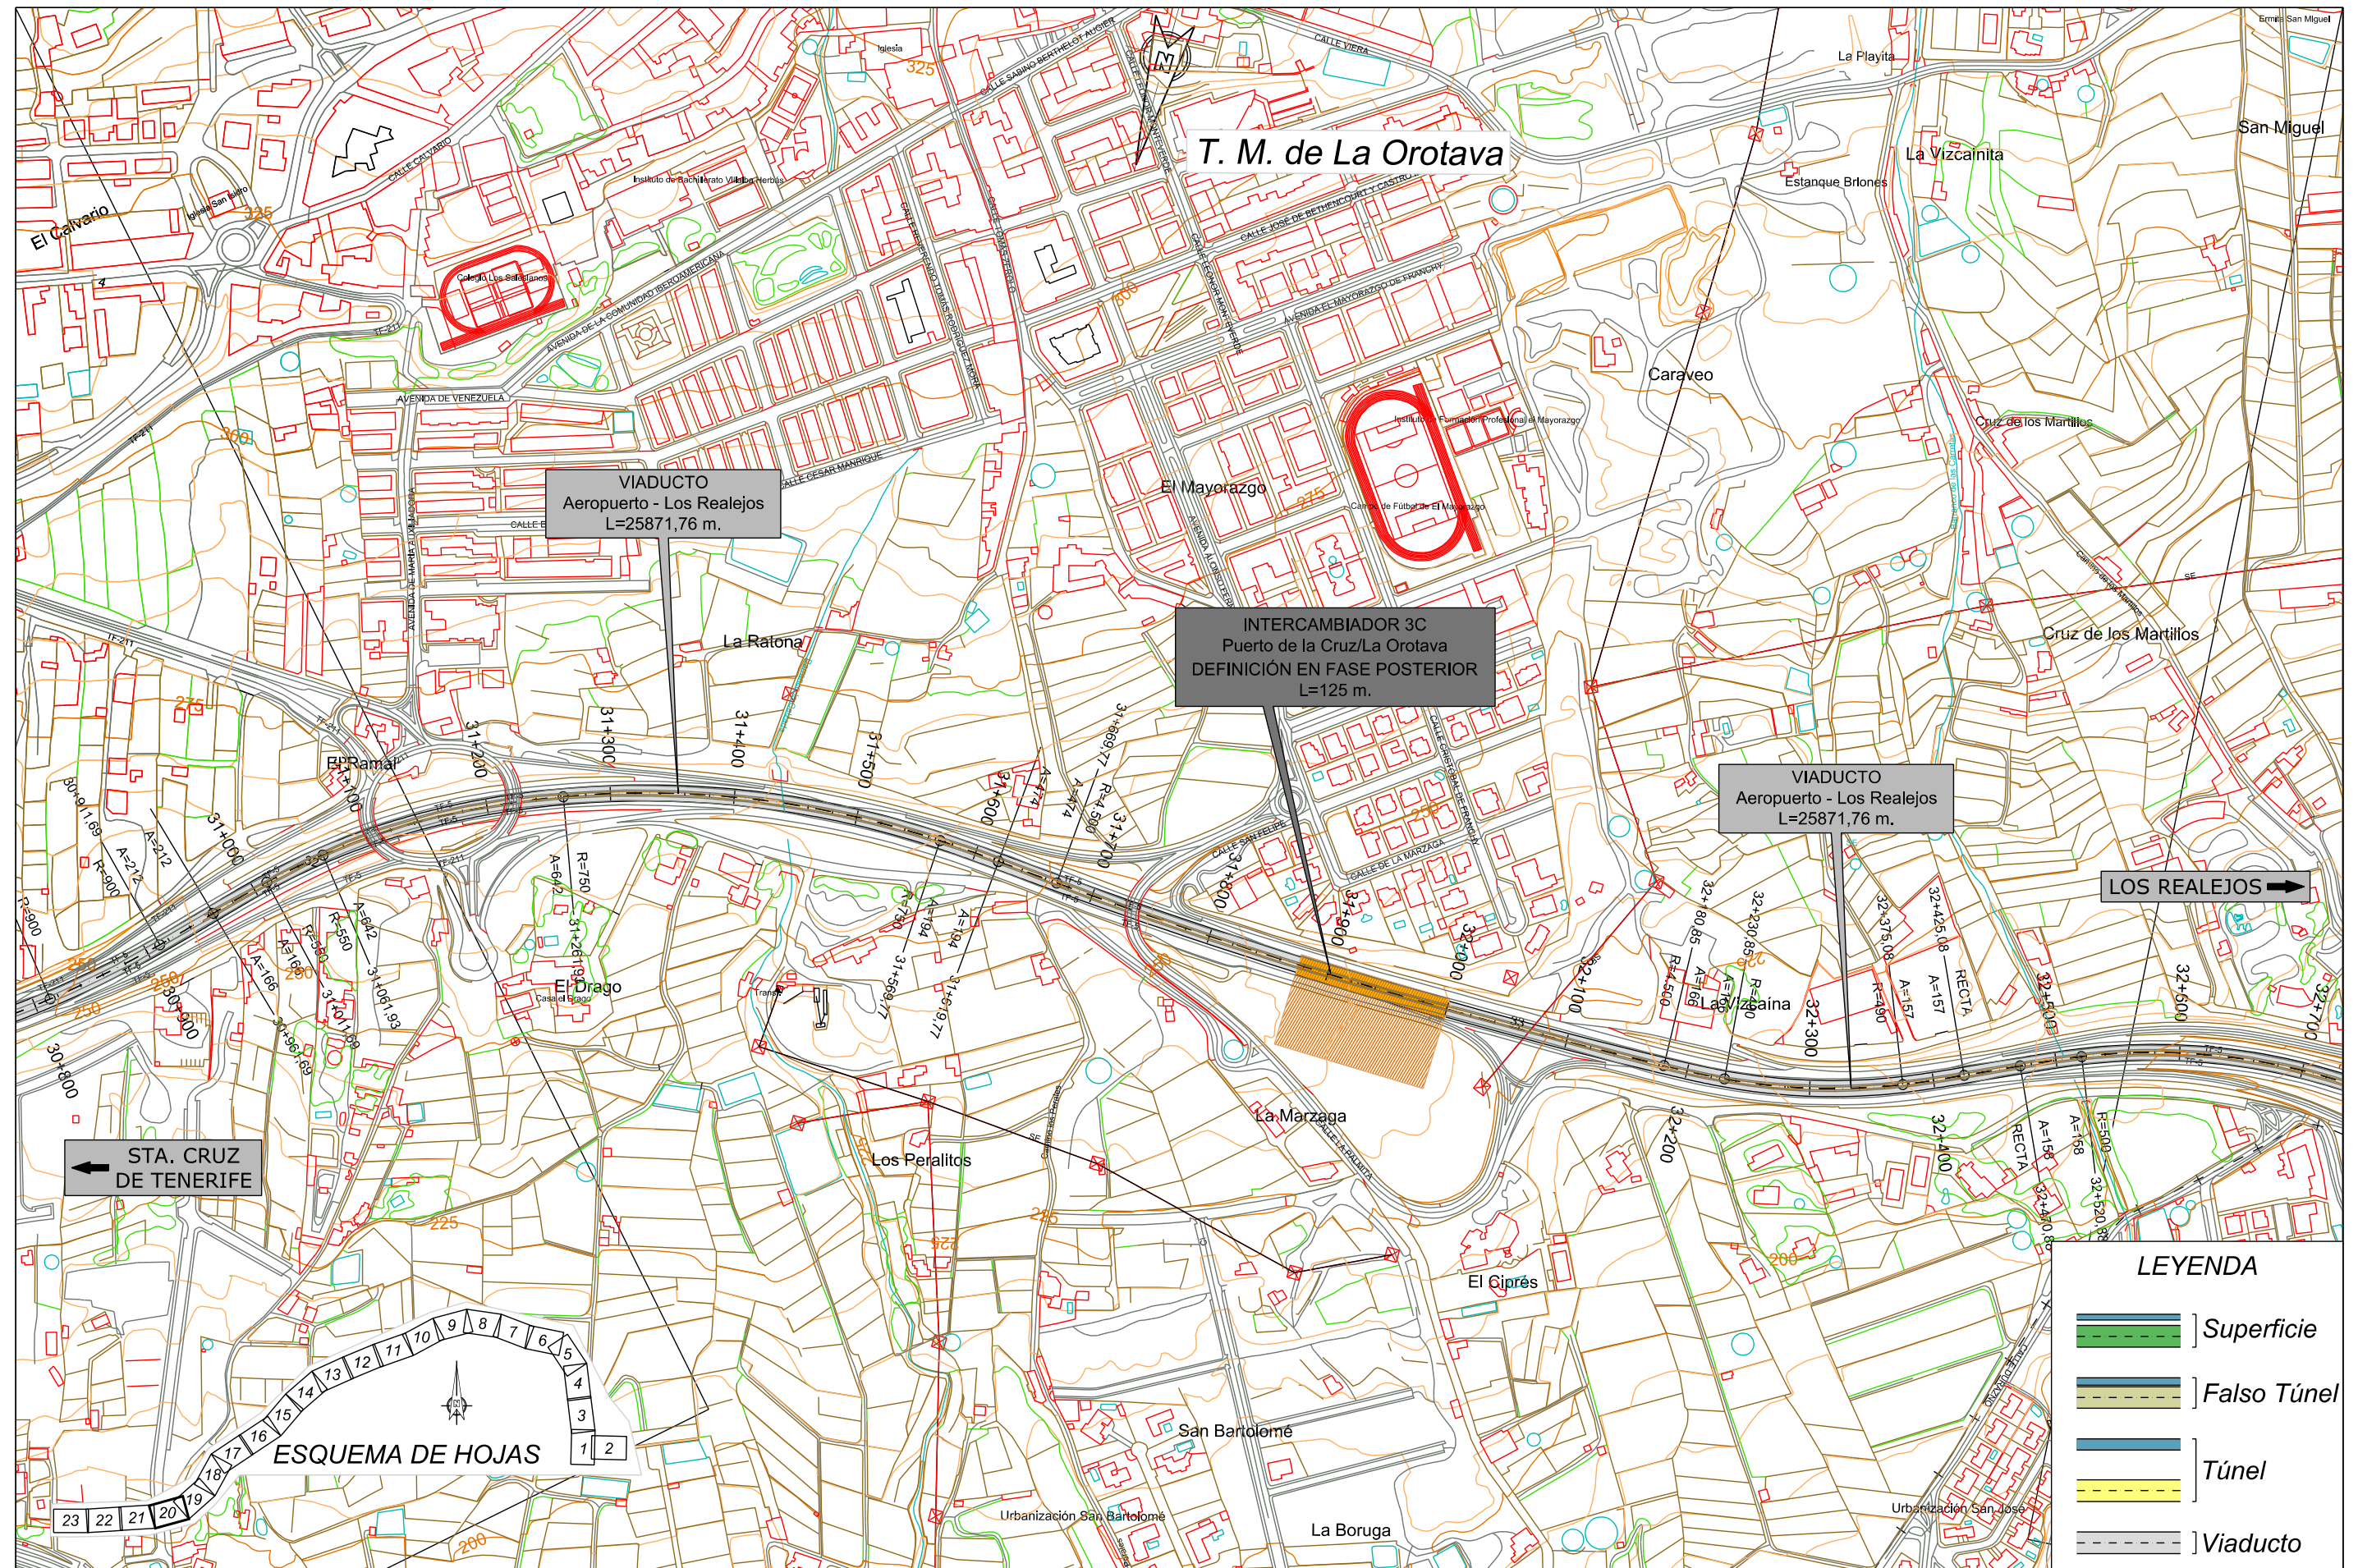

← STA. CRUZ DE TENERIFE

LOS REALEJOS →



LEYENDA

| | |
|--|-------------|
| | Superficie |
| | Falso Túnel |
| | Túnel |
| | Viaducto |



TITULO:
PLAN TERRITORIAL ESPECIAL DE ORDENACIÓN DE INFRAESTRUCTURAS DEL TREN DEL NORTE.
 APROBACION INICIAL - MEMORIA DE ORDENACIÓN

CONSULTOR:
ineco


ESCALA ORIGINAL A3
 1:5.000
 NUMÉRICA

0 50 100m
 GRÁFICA

FECHA
 JULIO 2012

Nº DE PLANO
 2.6.1.6
 HOJA 20 DE 23

TITULO DEL PLANO:
 ALTERNATIVA 6 (1:5000)
 PLANTA

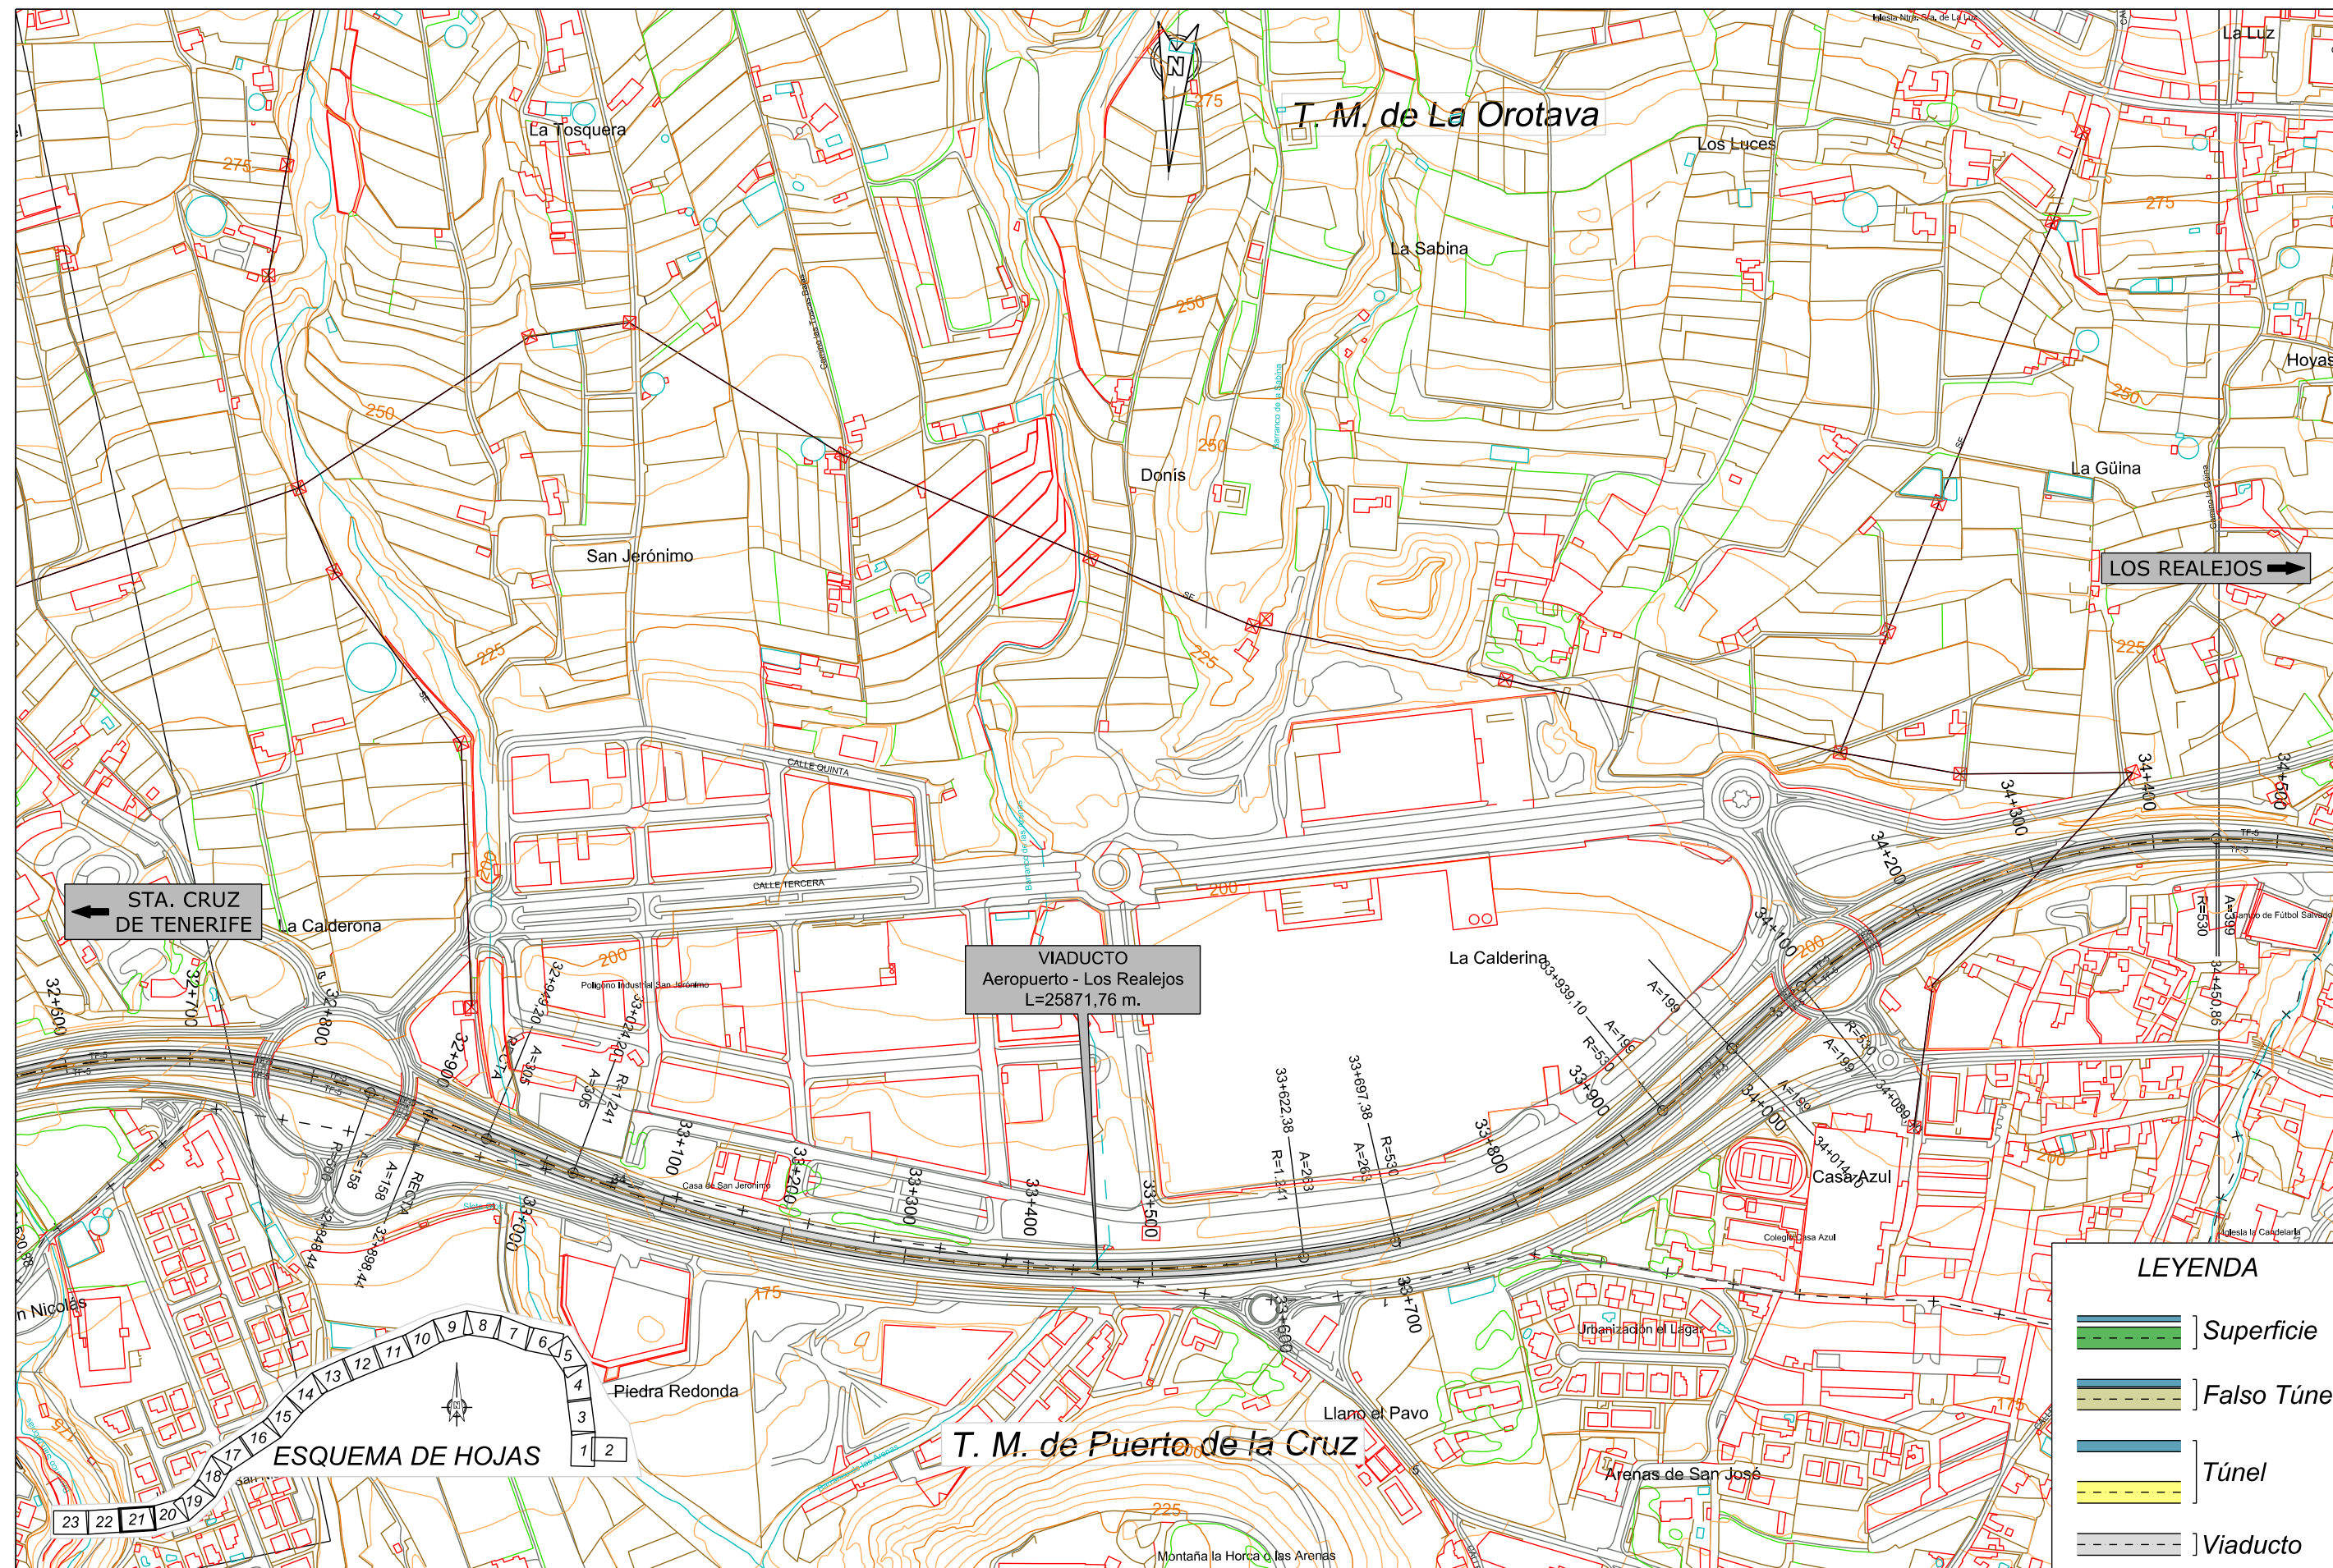

← STA. CRUZ DE TENERIFE

VIADUCTO
Aeropuerto - Los Realejos
L=25871,76 m.

LOS REALEJOS →



LEYENDA

| | |
|--|-------------|
| | Superficie |
| | Falso Túnel |
| | Túnel |
| | Viaducto |



TITULO:
PLAN TERRITORIAL ESPECIAL DE ORDENACIÓN DE INFRAESTRUCTURAS DEL TREN DEL NORTE.
APROBACION INICIAL - MEMORIA DE ORDENACIÓN

CONSULTOR:
ineco


ESCALA ORIGINAL A3
1:5.000
NUMÉRICA

0 50 100m
GRÁFICA

FECHA
JULIO 2012

Nº DE PLANO
2.6.1.6
HOJA 21 DE 23

TITULO DEL PLANO:
ALTERNATIVA 6 (1:5000)
PLANTA

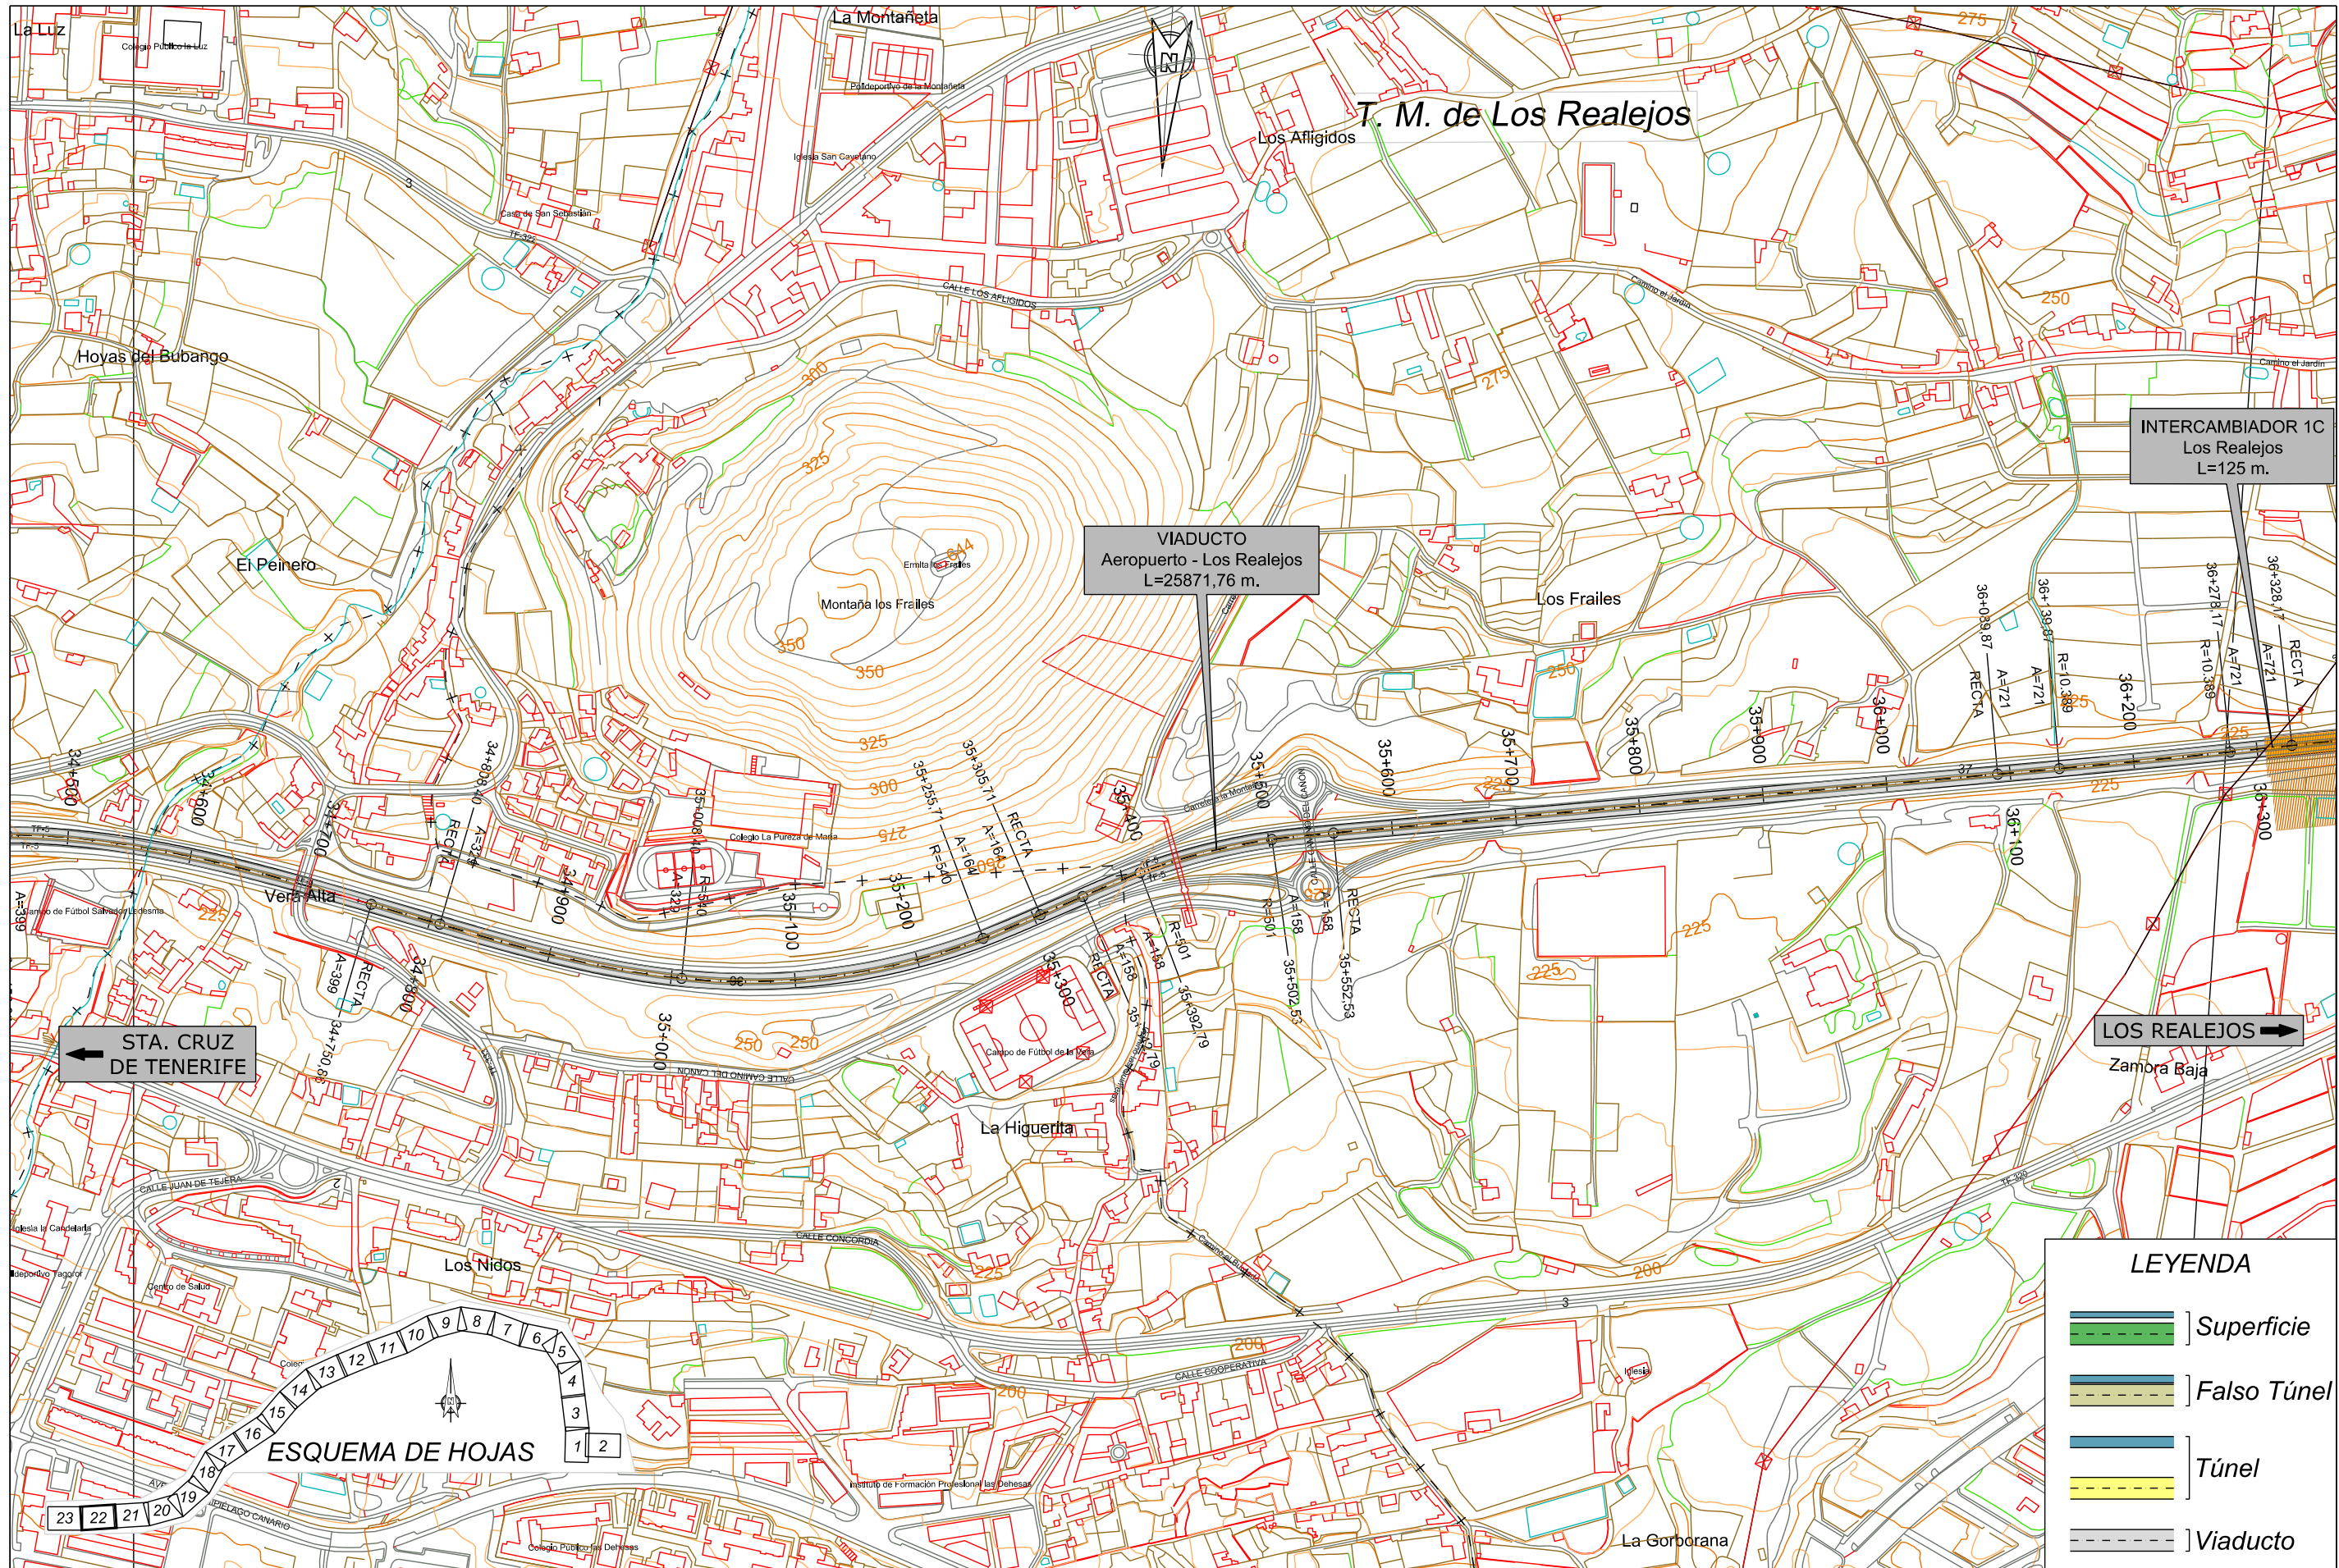

TITULO:

PLAN TERRITORIAL ESPECIAL DE ORDENACIÓN DE INFRAESTRUCTURAS DEL TREN DEL NORTE. APROBACION INICIAL - MEMORIA DE ORDENACIÓN

CONSULTOR:



ESCALA ORIGINAL A3

1:5.000

NUMÉRICA



GRÁFICA

FECHA

JULIO 2012


Nº DE PLANO

2.6.1.6

HOJA 22 DE 23

TITULO DEL PLANO:

ALTERNATIVA 6 (1:5000) PLANTA

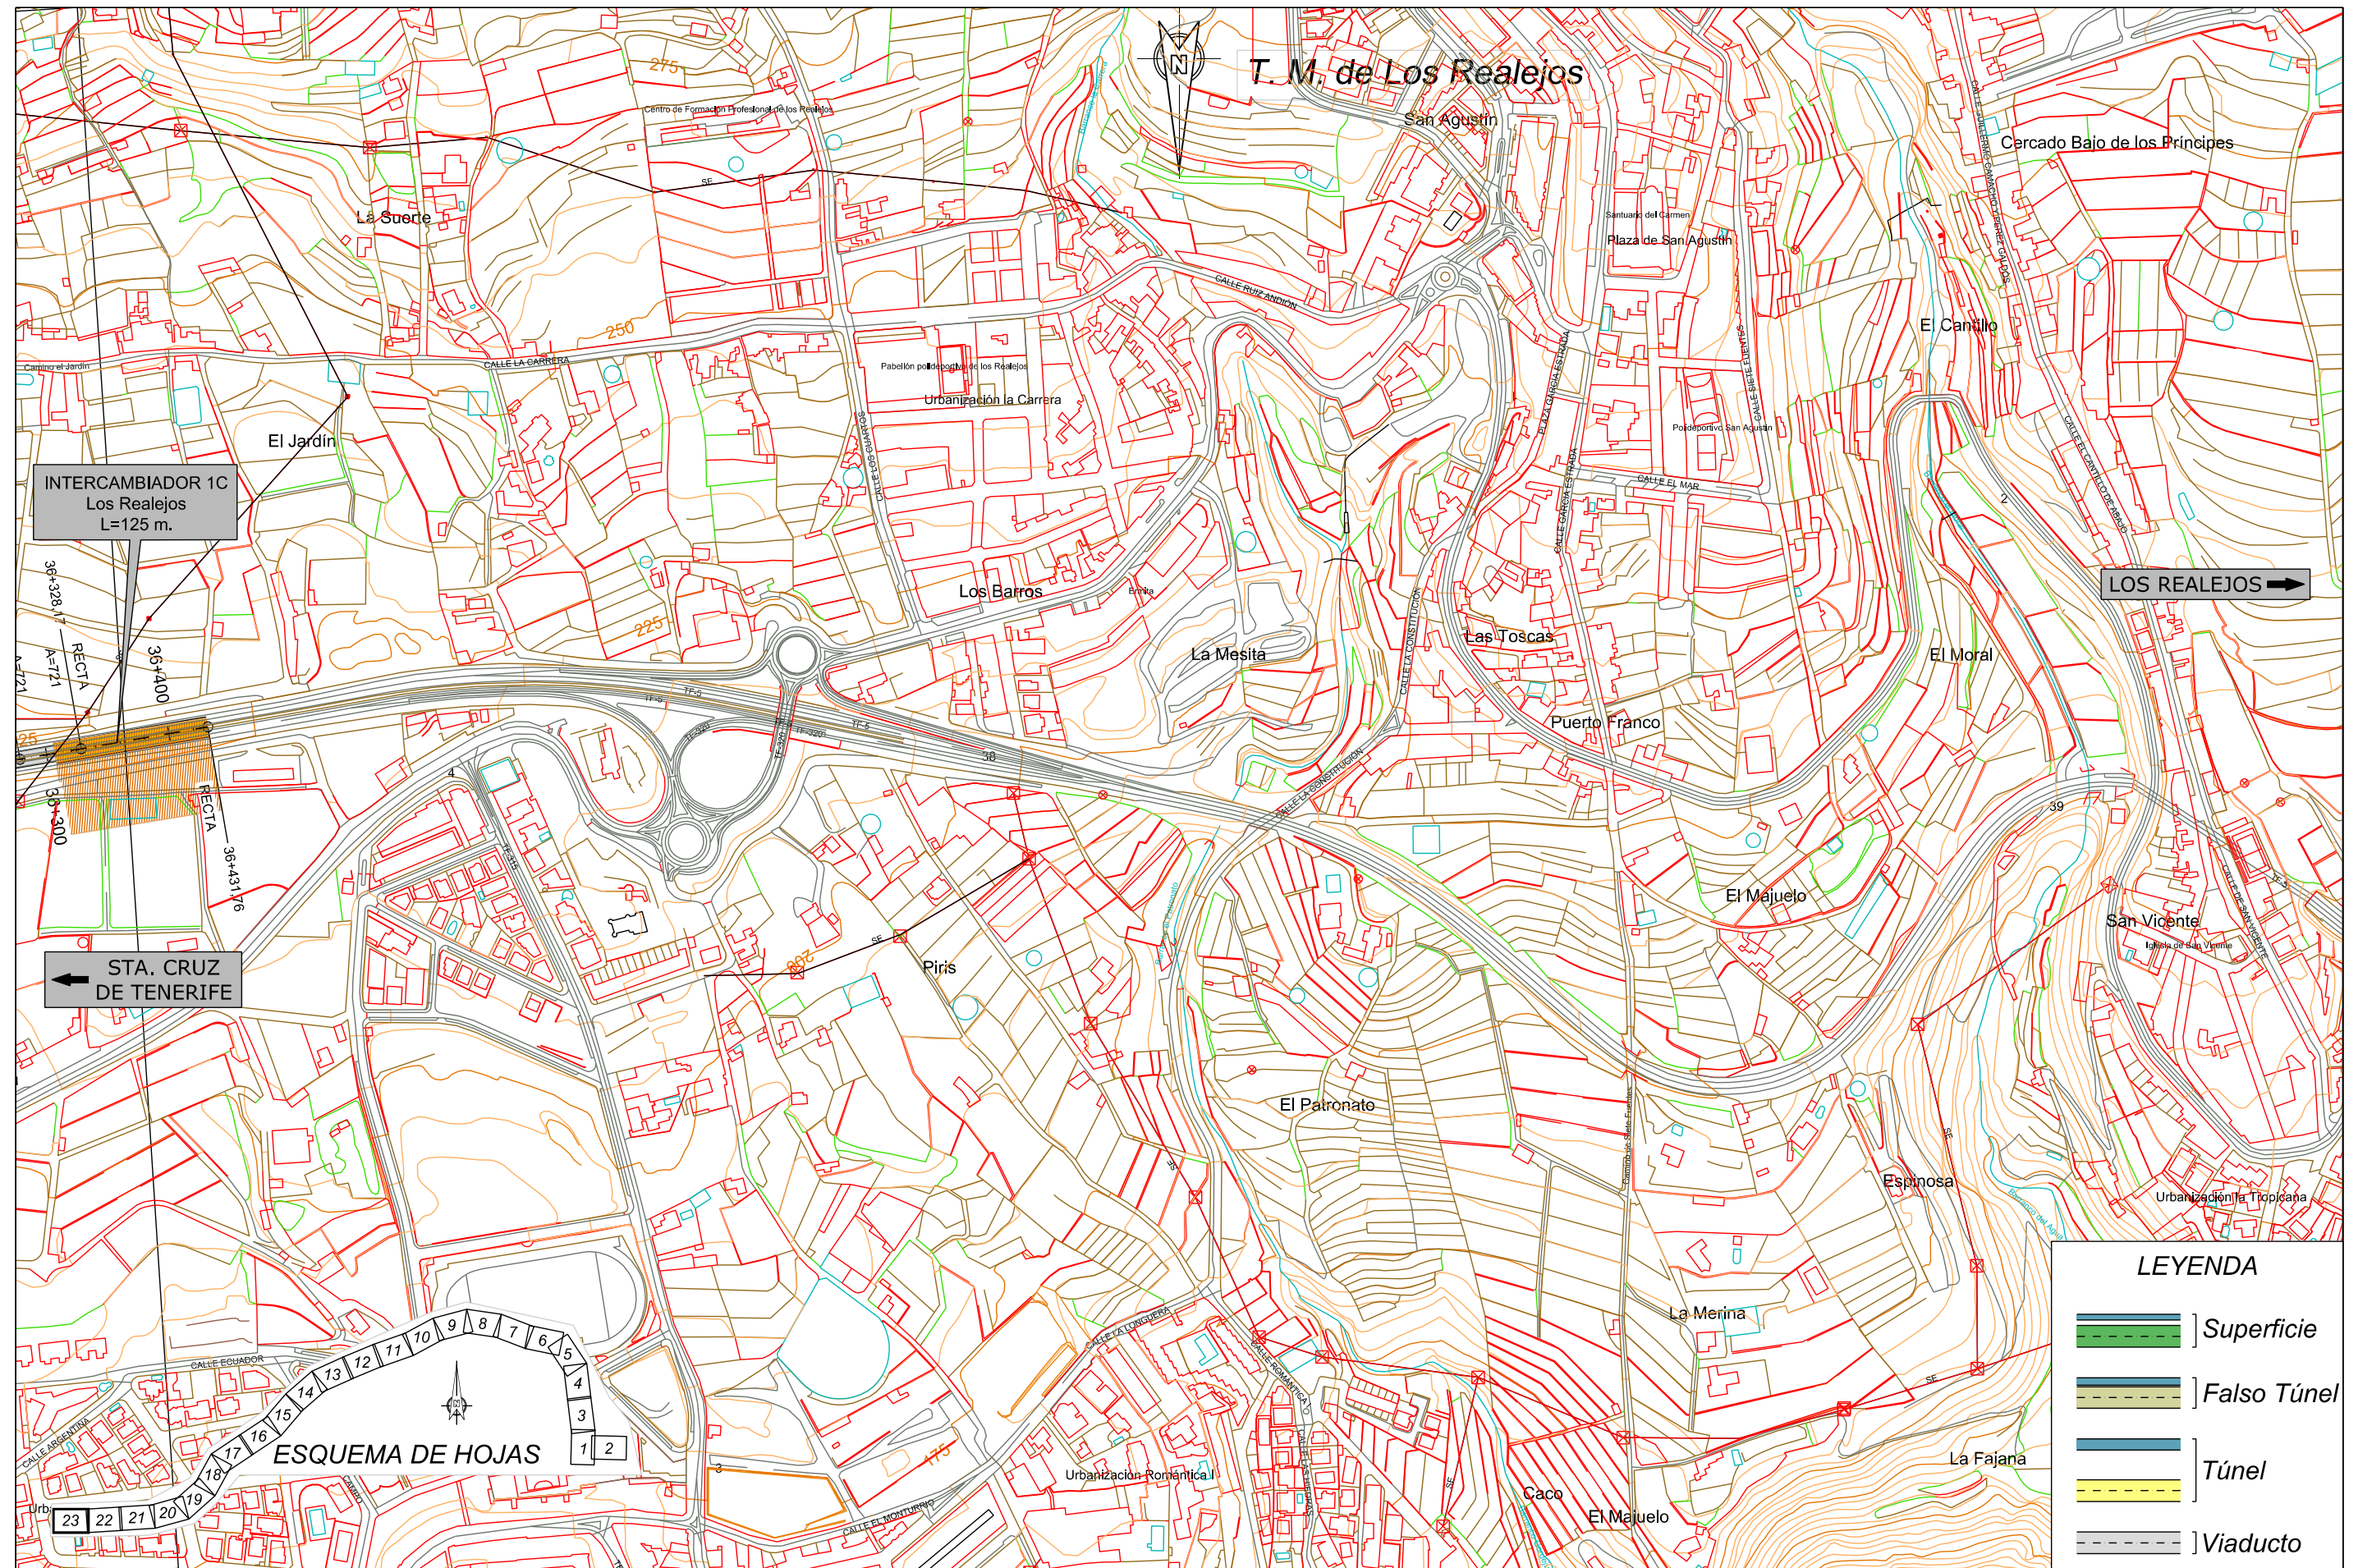

TITULO:

PLAN TERRITORIAL ESPECIAL DE ORDENACIÓN DE INFRAESTRUCTURAS DEL TREN DEL NORTE.
 APROBACION INICIAL - MEMORIA DE ORDENACIÓN


CONSULTOR:



ESCALA ORIGINAL A3

1:5.000

NUMÉRICA

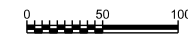

GRÁFICA

FECHA

JULIO 2012

Nº DE PLANO

2.6.1.6

HOJA 23 DE 23

TITULO DEL PLANO:

ALTERNATIVA 6 (1:5000)
PLANTA