

← STA. CRUZ DE TENERIFE

TREN DEL SUR

P.S.-0.2 (Tipo 2)
Camino del Socorro

LOS REALEJOS →



LEYENDA

	Superficie
	Falso Túnel
	Túnel
	Viaducto



TITULO: **PLAN TERRITORIAL ESPECIAL DE ORDENACIÓN DE INFRAESTRUCTURAS DEL TREN DEL NORTE.**
 APROBACION INICIAL - MEMORIA DE ORDENACIÓN


CONSULTOR: **ineco**

ESCALA ORIGINAL A3
 1:5.000
 NUMÉRICA GRÁFICA

FECHA
 JULIO 2012

Nº DE PLANO
 2.6.1.7
 HOJA 1 DE 18

TITULO DEL PLANO:
 ALTERNATIVA 7 (1:5000)
 PLANTA

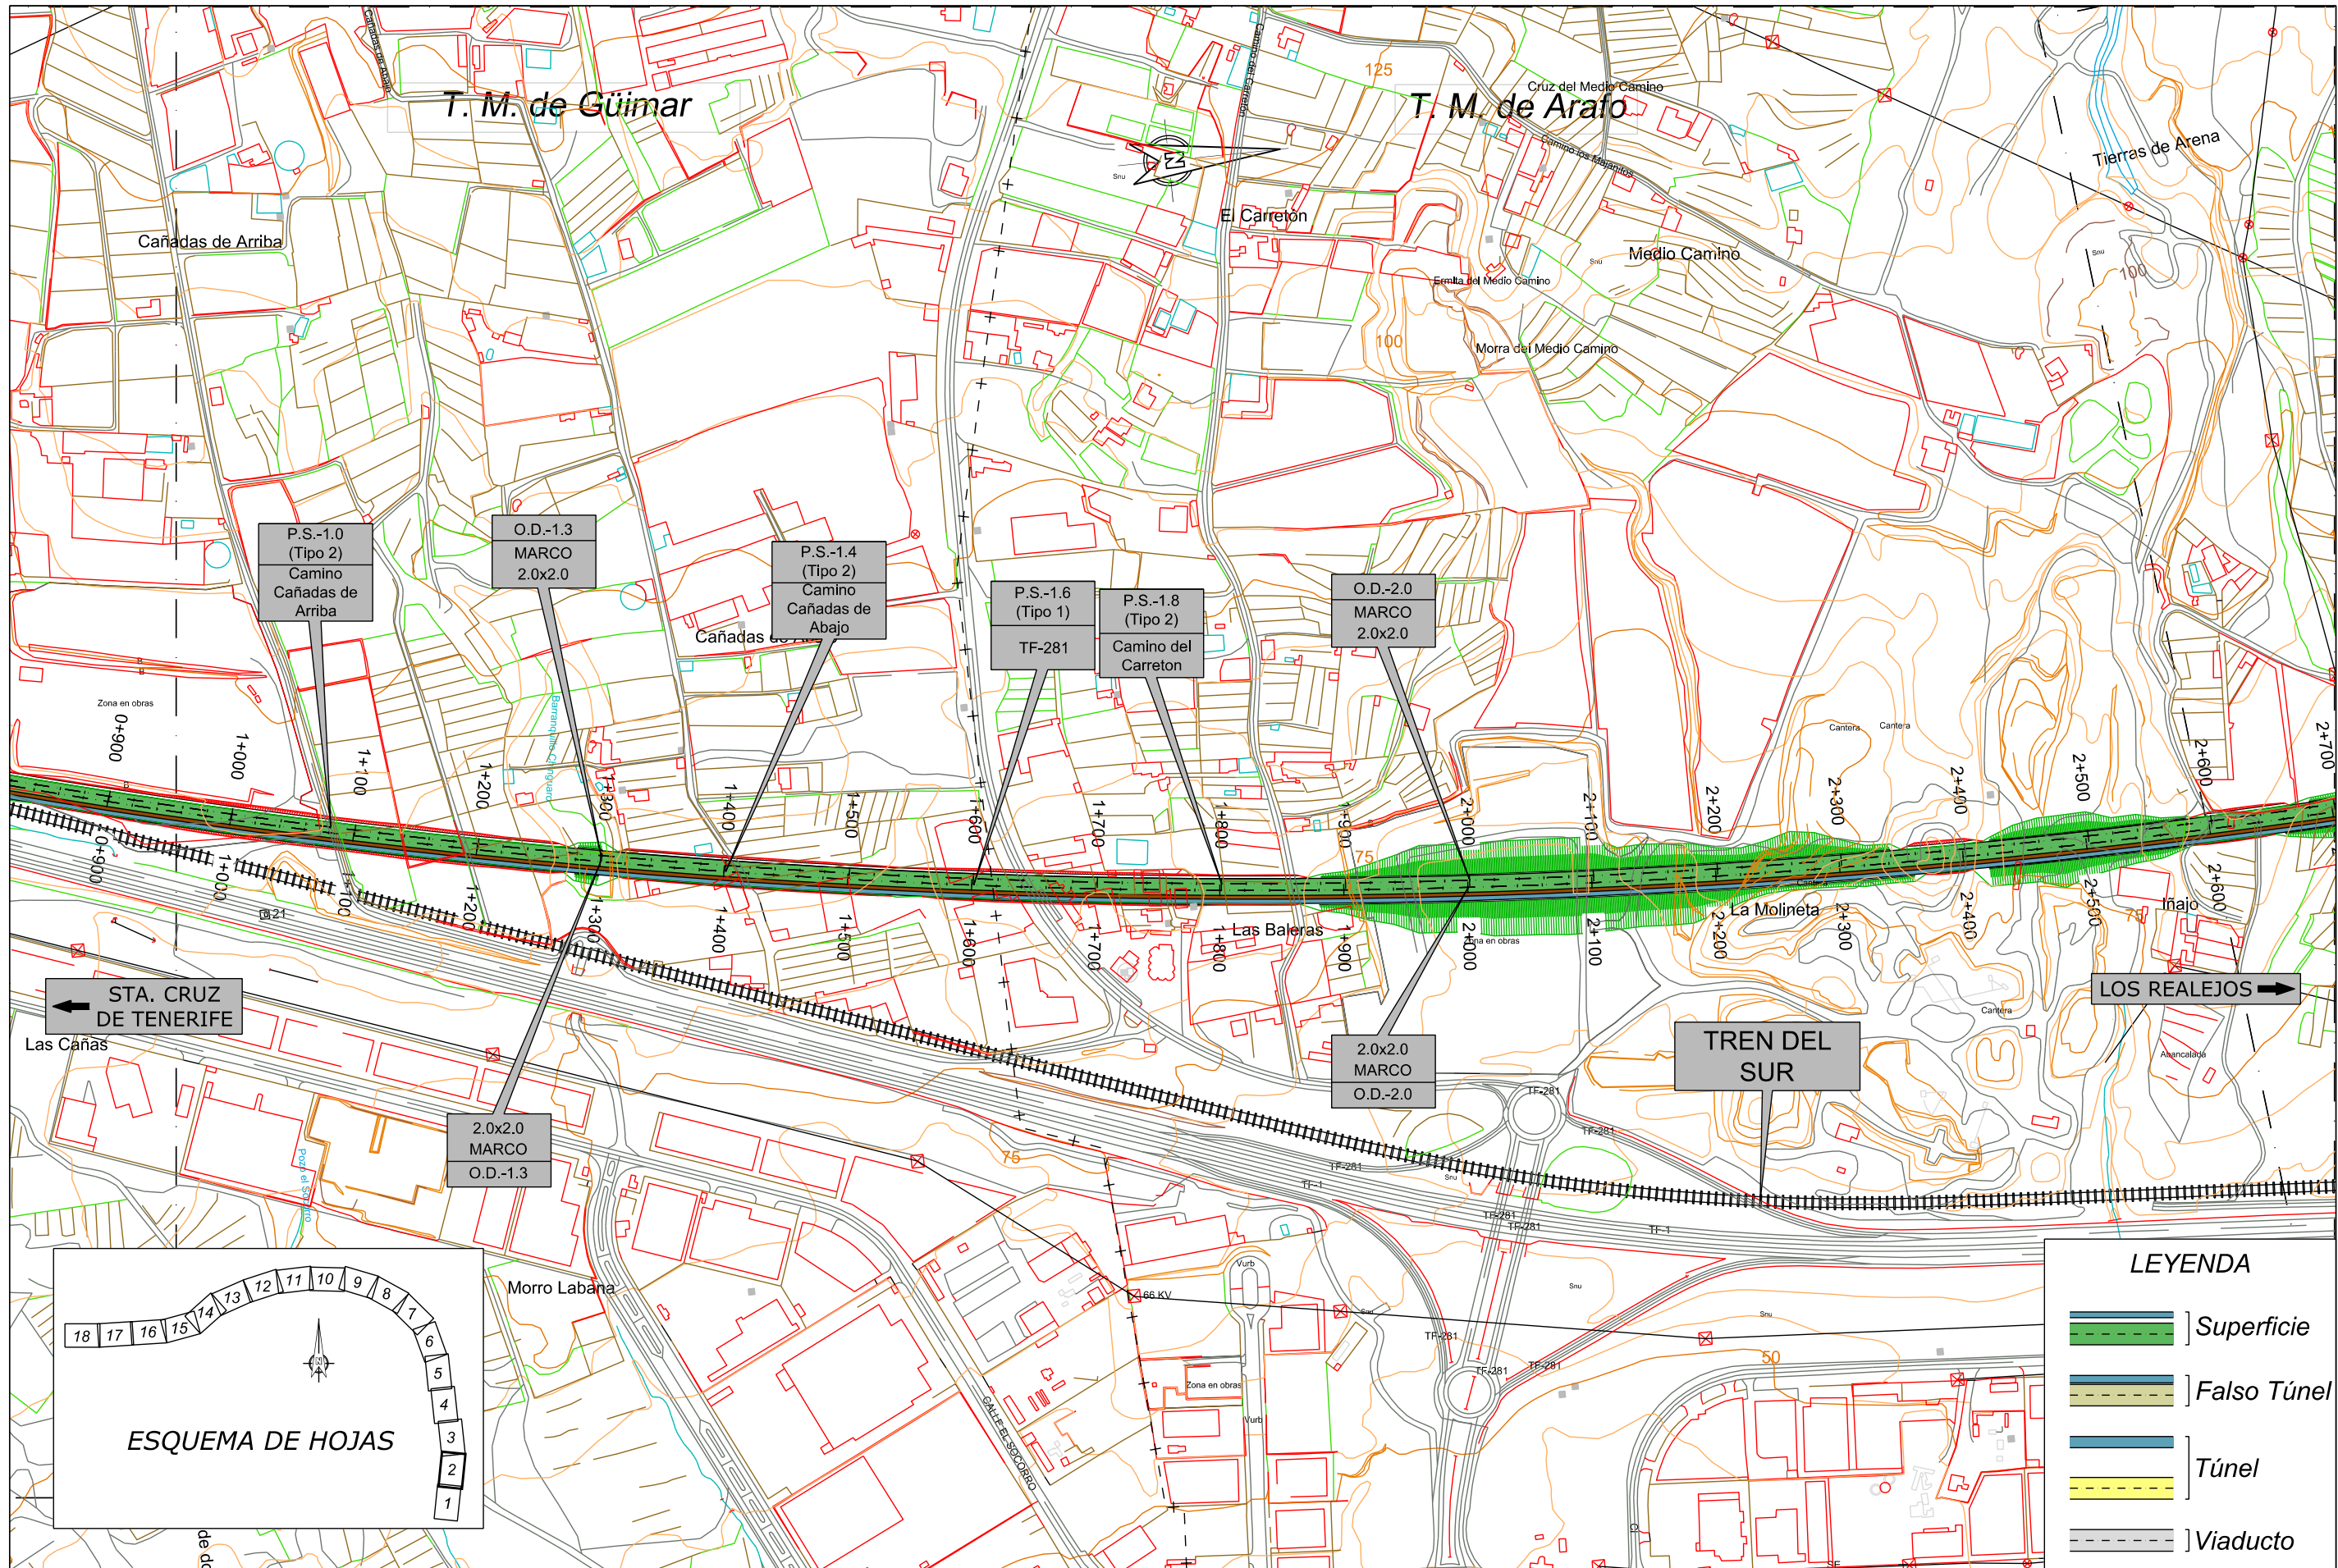

LEYENDA

	Superficie
	Falso Túnel
	Túnel
	Túnel
	Viaducto



TITULO: **PLAN TERRITORIAL ESPECIAL DE ORDENACIÓN DE INFRAESTRUCTURAS DEL TREN DEL NORTE.**
 APROBACION INICIAL - MEMORIA DE ORDENACIÓN


CONSULTOR: **ineco**

ESCALA ORIGINAL A3: 1:5.000
 NUMÉRICA GRÁFICA

FECHA: JULIO 2012


Nº DE PLANO: 2.6.1.7
 HOJA 2 DE 18

TITULO DEL PLANO: **ALTERNATIVA 7 (1:5000)**
 PLANTA

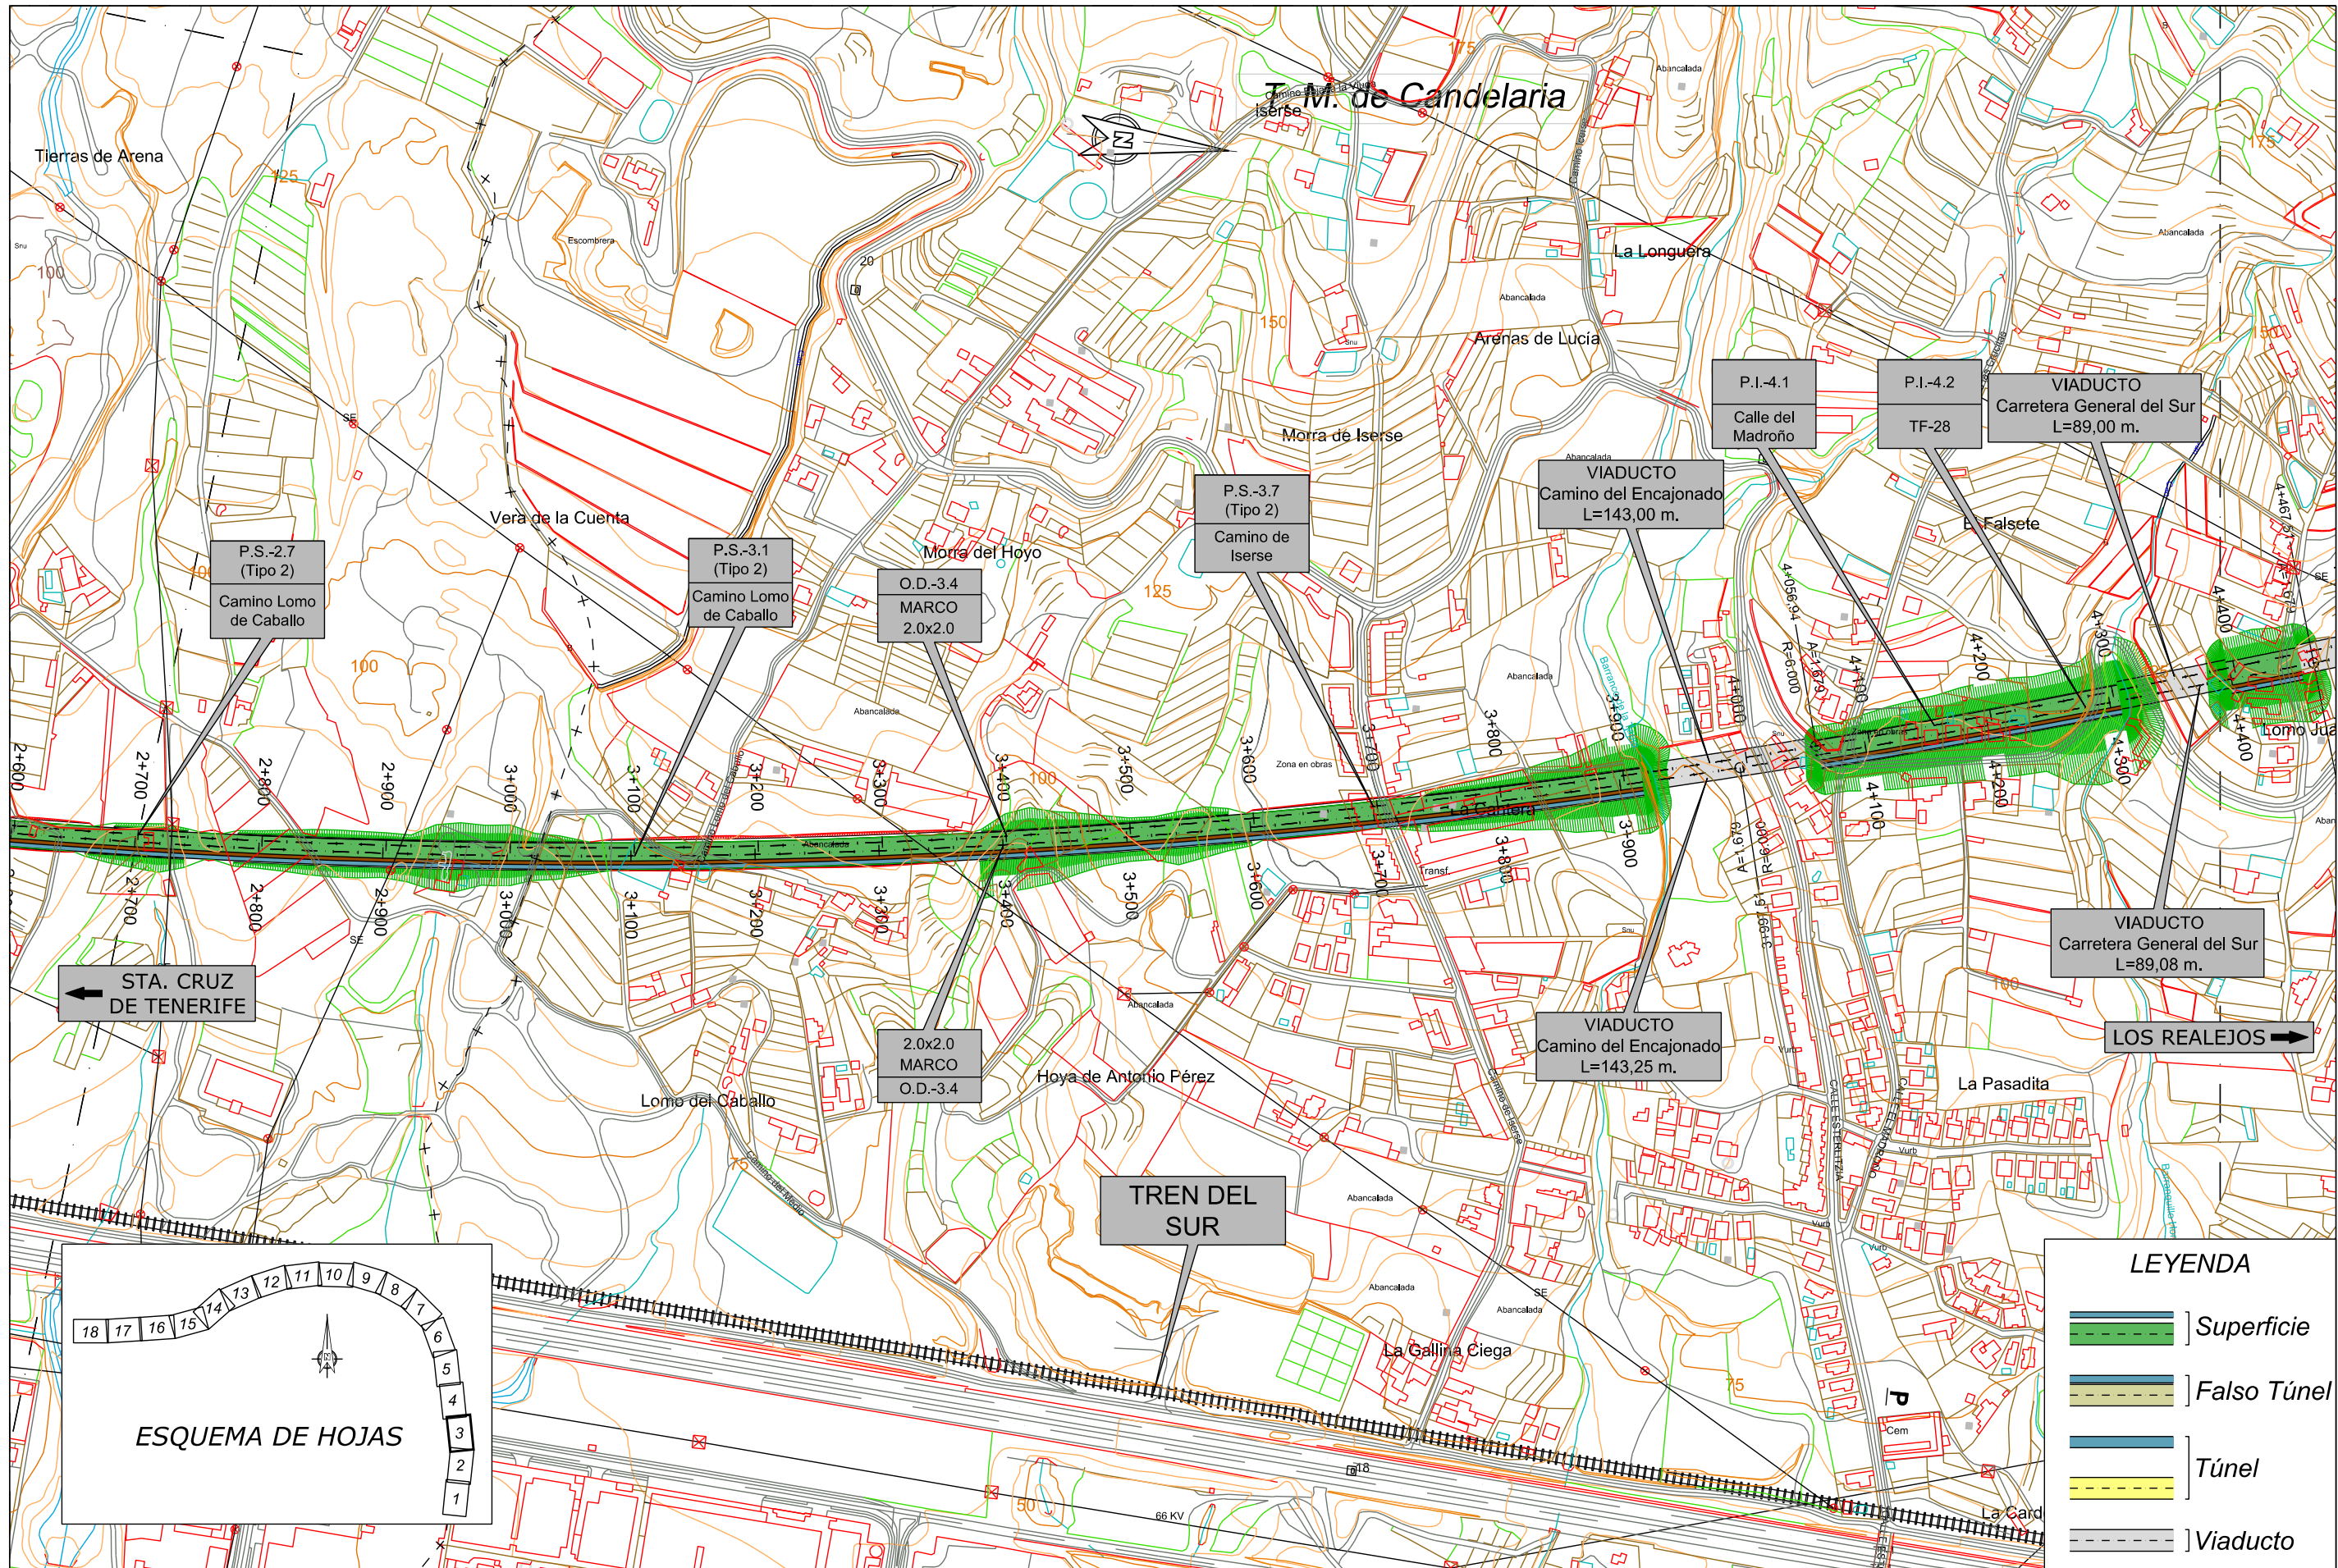

← STA. CRUZ DE TENERIFE

LOS REALEJOS →

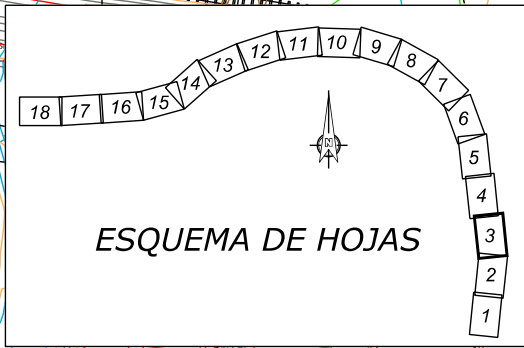

LEYENDA

- Superficie
- Falso Túnel
- Túnel
- Túnel
- Viaducto



TITULO:


PLAN TERRITORIAL ESPECIAL DE ORDENACIÓN DE INFRAESTRUCTURAS DEL TREN DEL NORTE. APROBACION INICIAL - MEMORIA DE ORDENACIÓN

CONSULTOR:



ESCALA ORIGINAL A3

1:5.000
NUMÉRICA

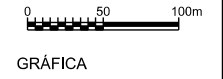

FECHA


JULIO 2012

Nº DE PLANO

2.6.1.7
HOJA 3 DE 18

TITULO DEL PLANO:

ALTERNATIVA 7 (1:5000)
PLANTA

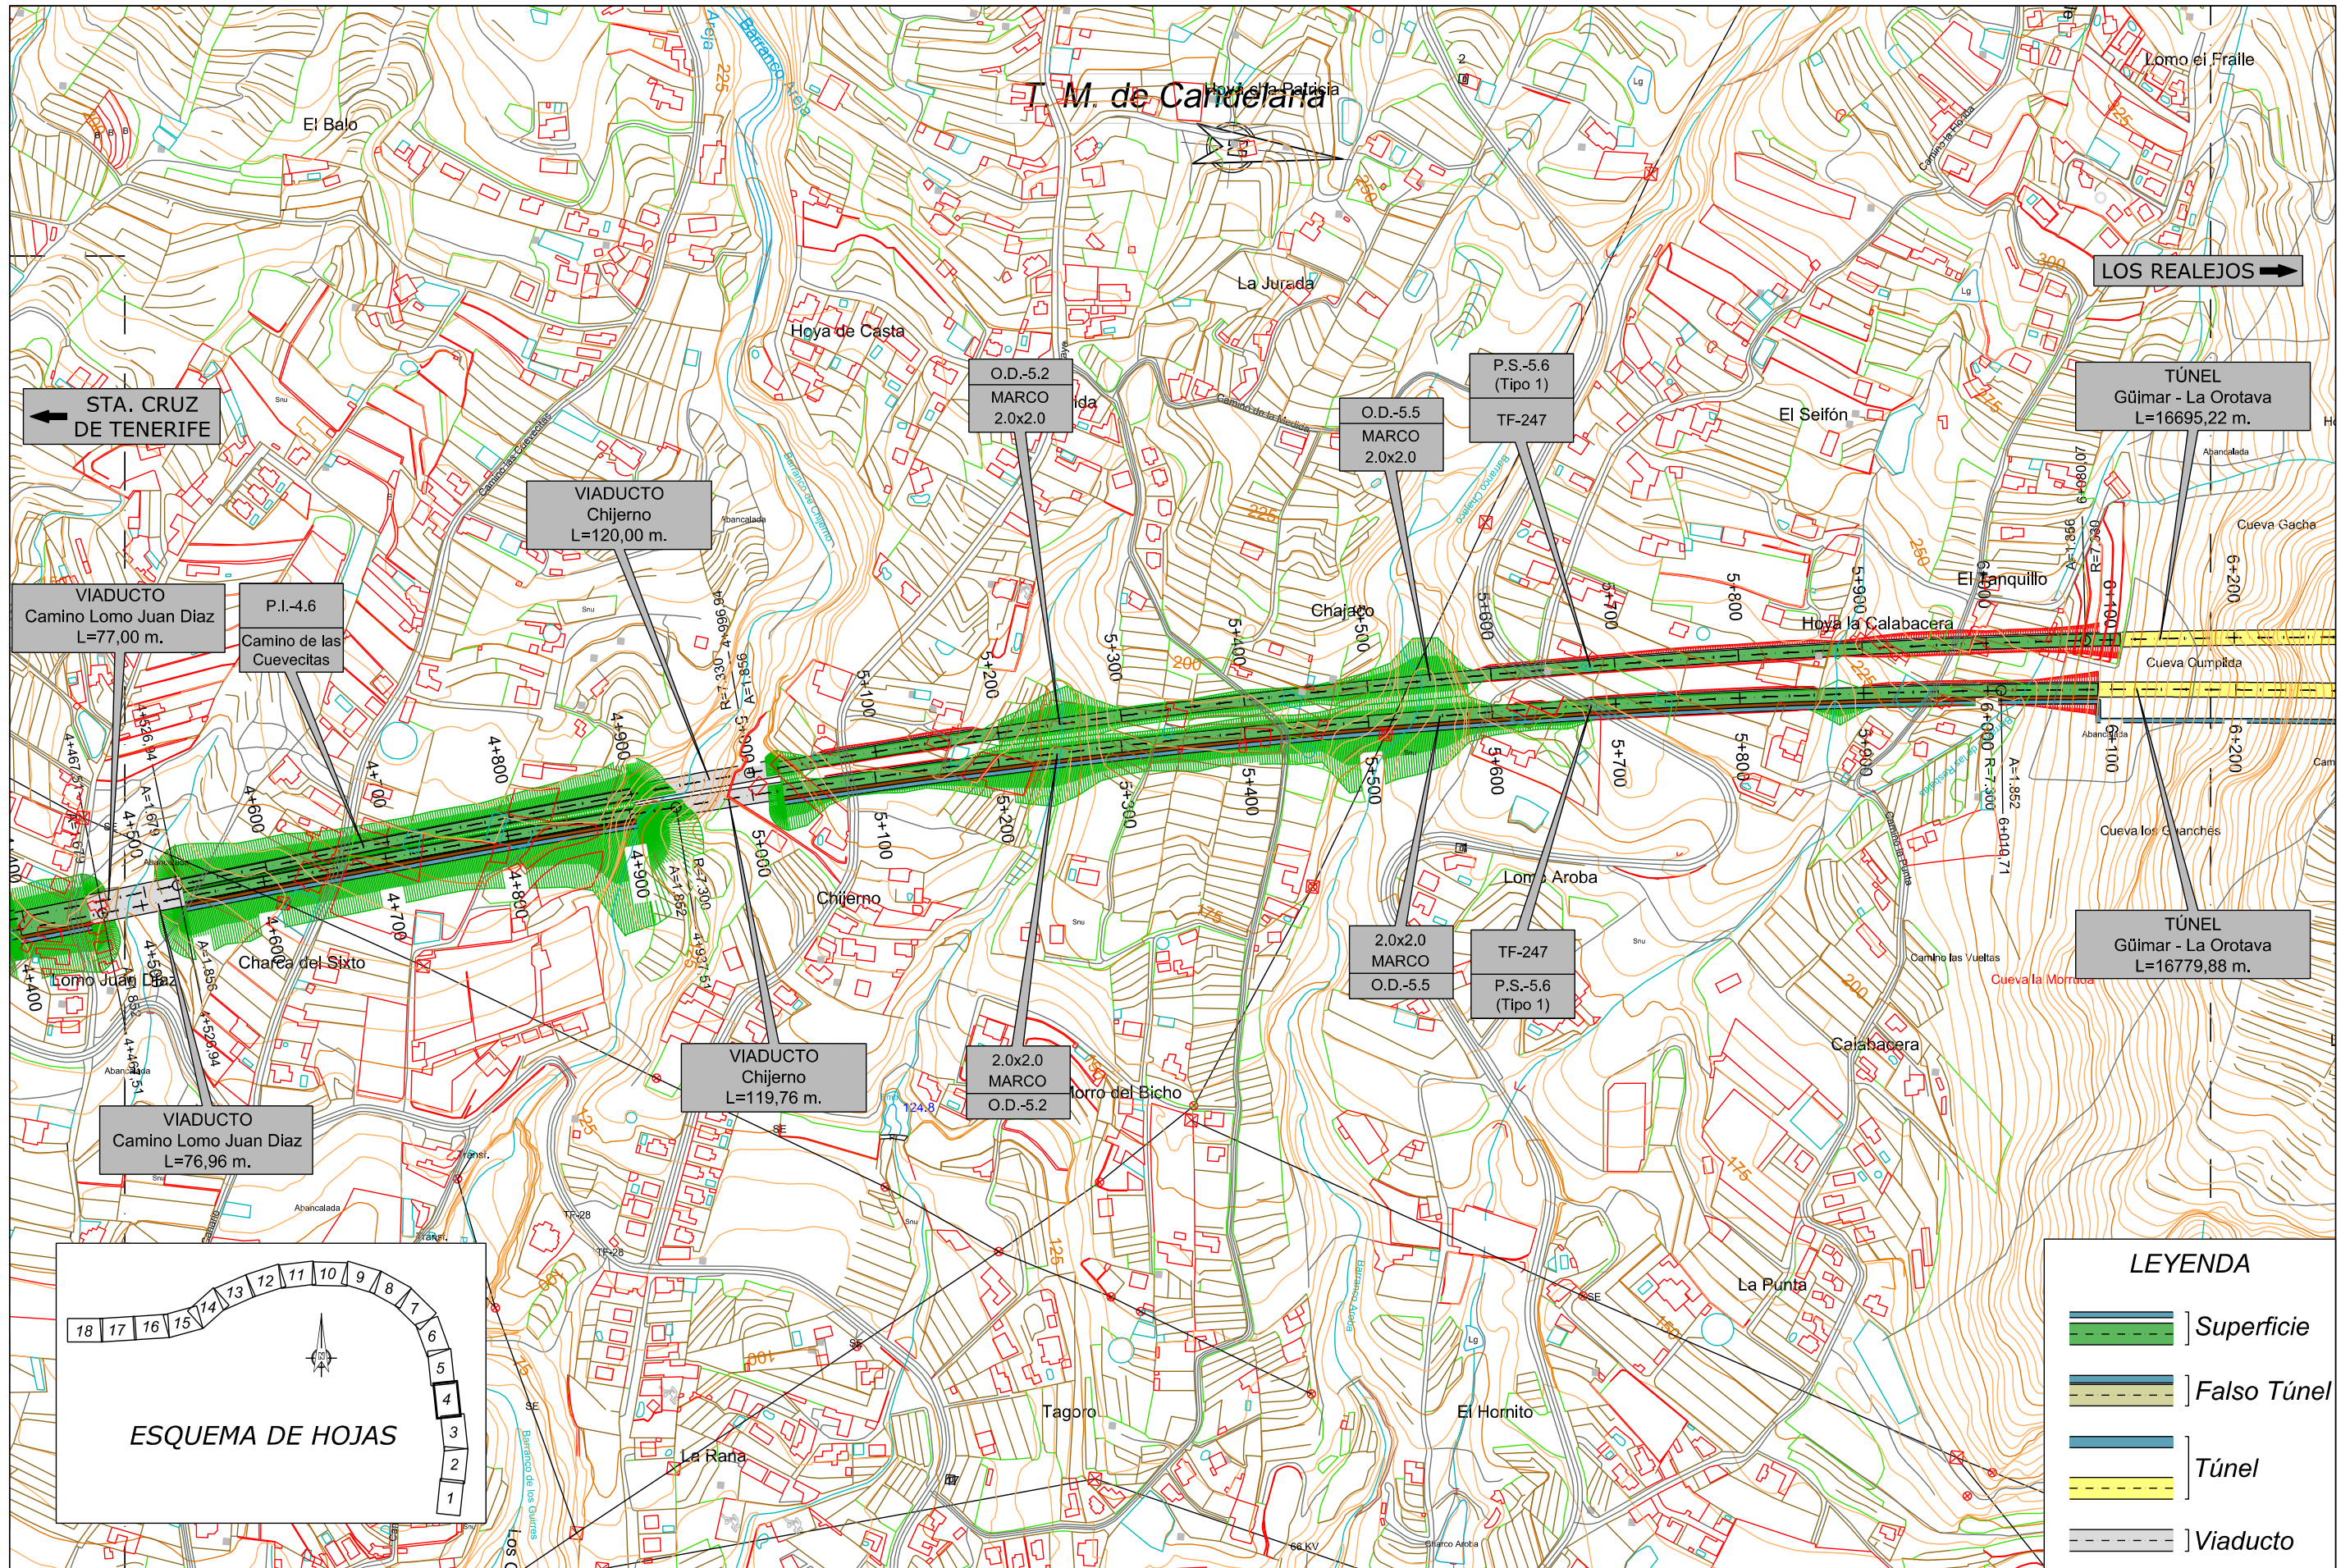

LEYENDA

	Superficie
	Falso Túnel
	Túnel
	Viaducto



TITULO: **PLAN TERRITORIAL ESPECIAL DE ORDENACIÓN DE INFRAESTRUCTURAS DEL TREN DEL NORTE.**
 APROBACION INICIAL - MEMORIA DE ORDENACIÓN


CONSULTOR: **ineco**

ESCALA ORIGINAL A3
 1:5.000
 NUMÉRICA GRÁFICA

FECHA
 JULIO 2012

Nº DE PLANO
 2.6.1.7
 HOJA 4 DE 18

TITULO DEL PLANO:
ALTERNATIVA 7 (1:5000)
 PLANTA

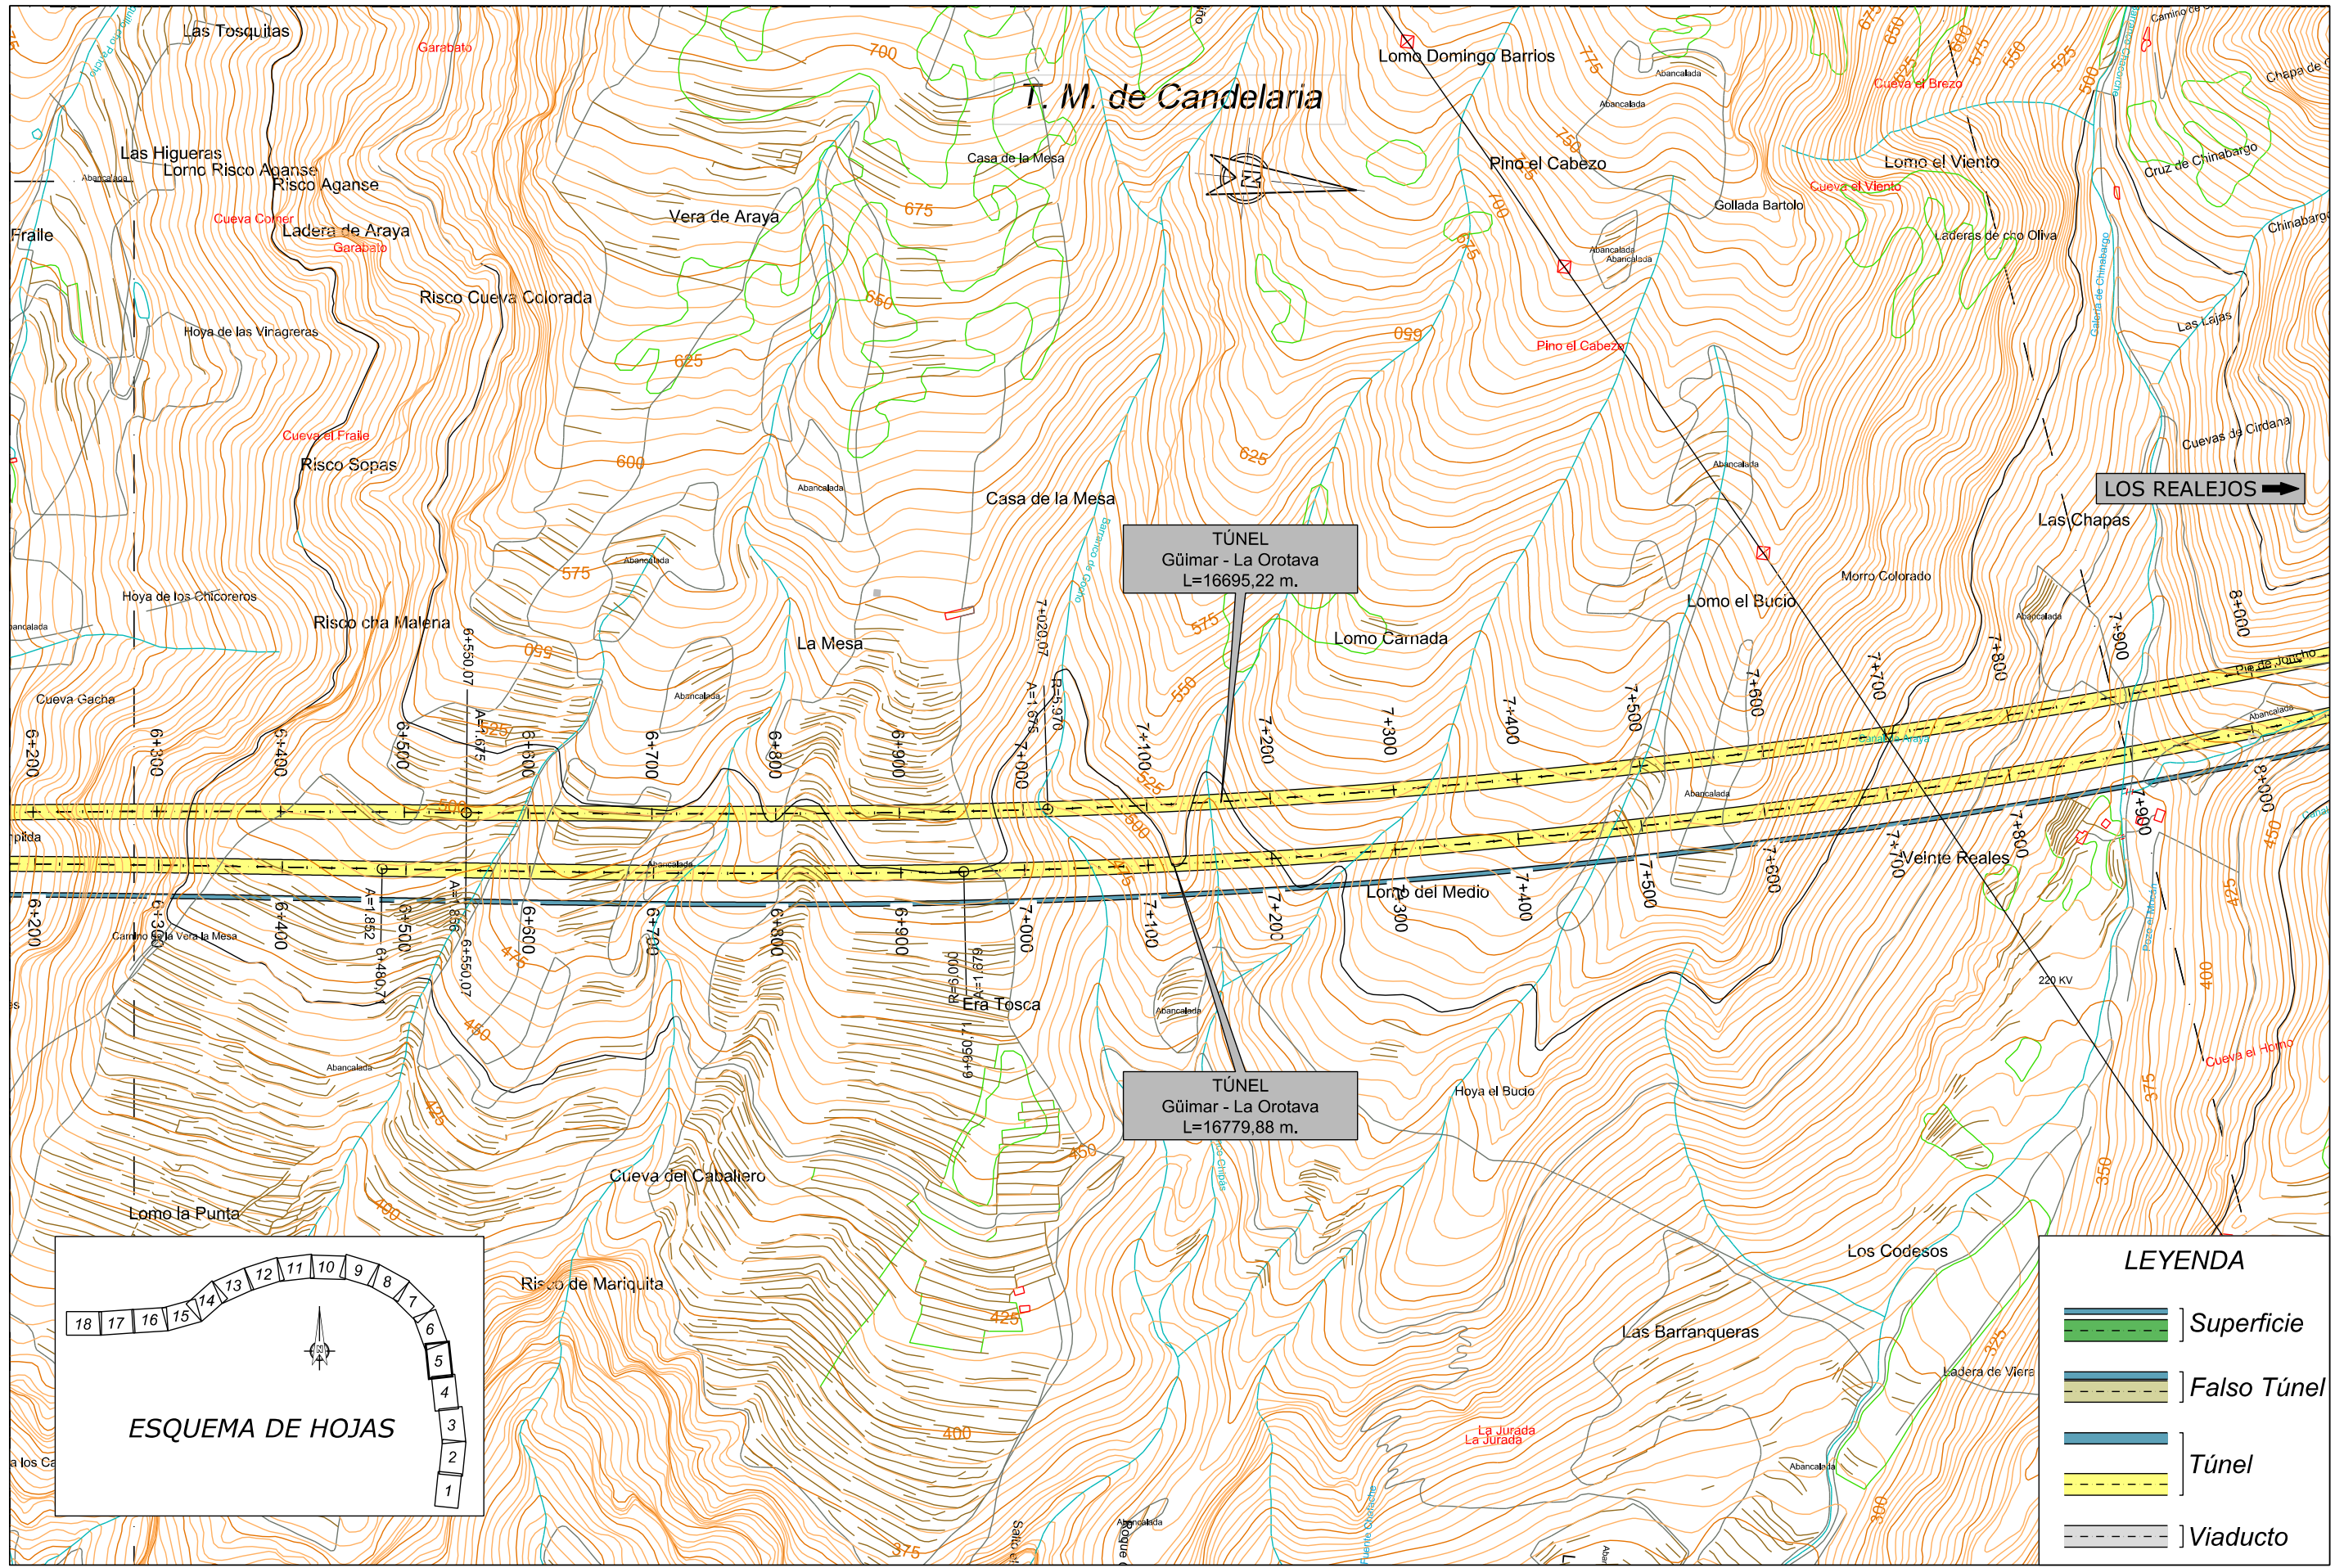

TÍTULO:

PLAN TERRITORIAL ESPECIAL DE ORDENACIÓN DE INFRAESTRUCTURAS DEL TREN DEL NORTE.
 APROBACION INICIAL - MEMORIA DE ORDENACIÓN


CONSULTOR:



ESCALA ORIGINAL A3

1:5.000

NUMÉRICA

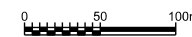

GRÁFICA

FECHA

JULIO 2012


Nº DE PLANO

2.6.1.7

HOJA 5 DE 18

TÍTULO DEL PLANO:

ALTERNATIVA 7 (1:5000)
 PLANTA

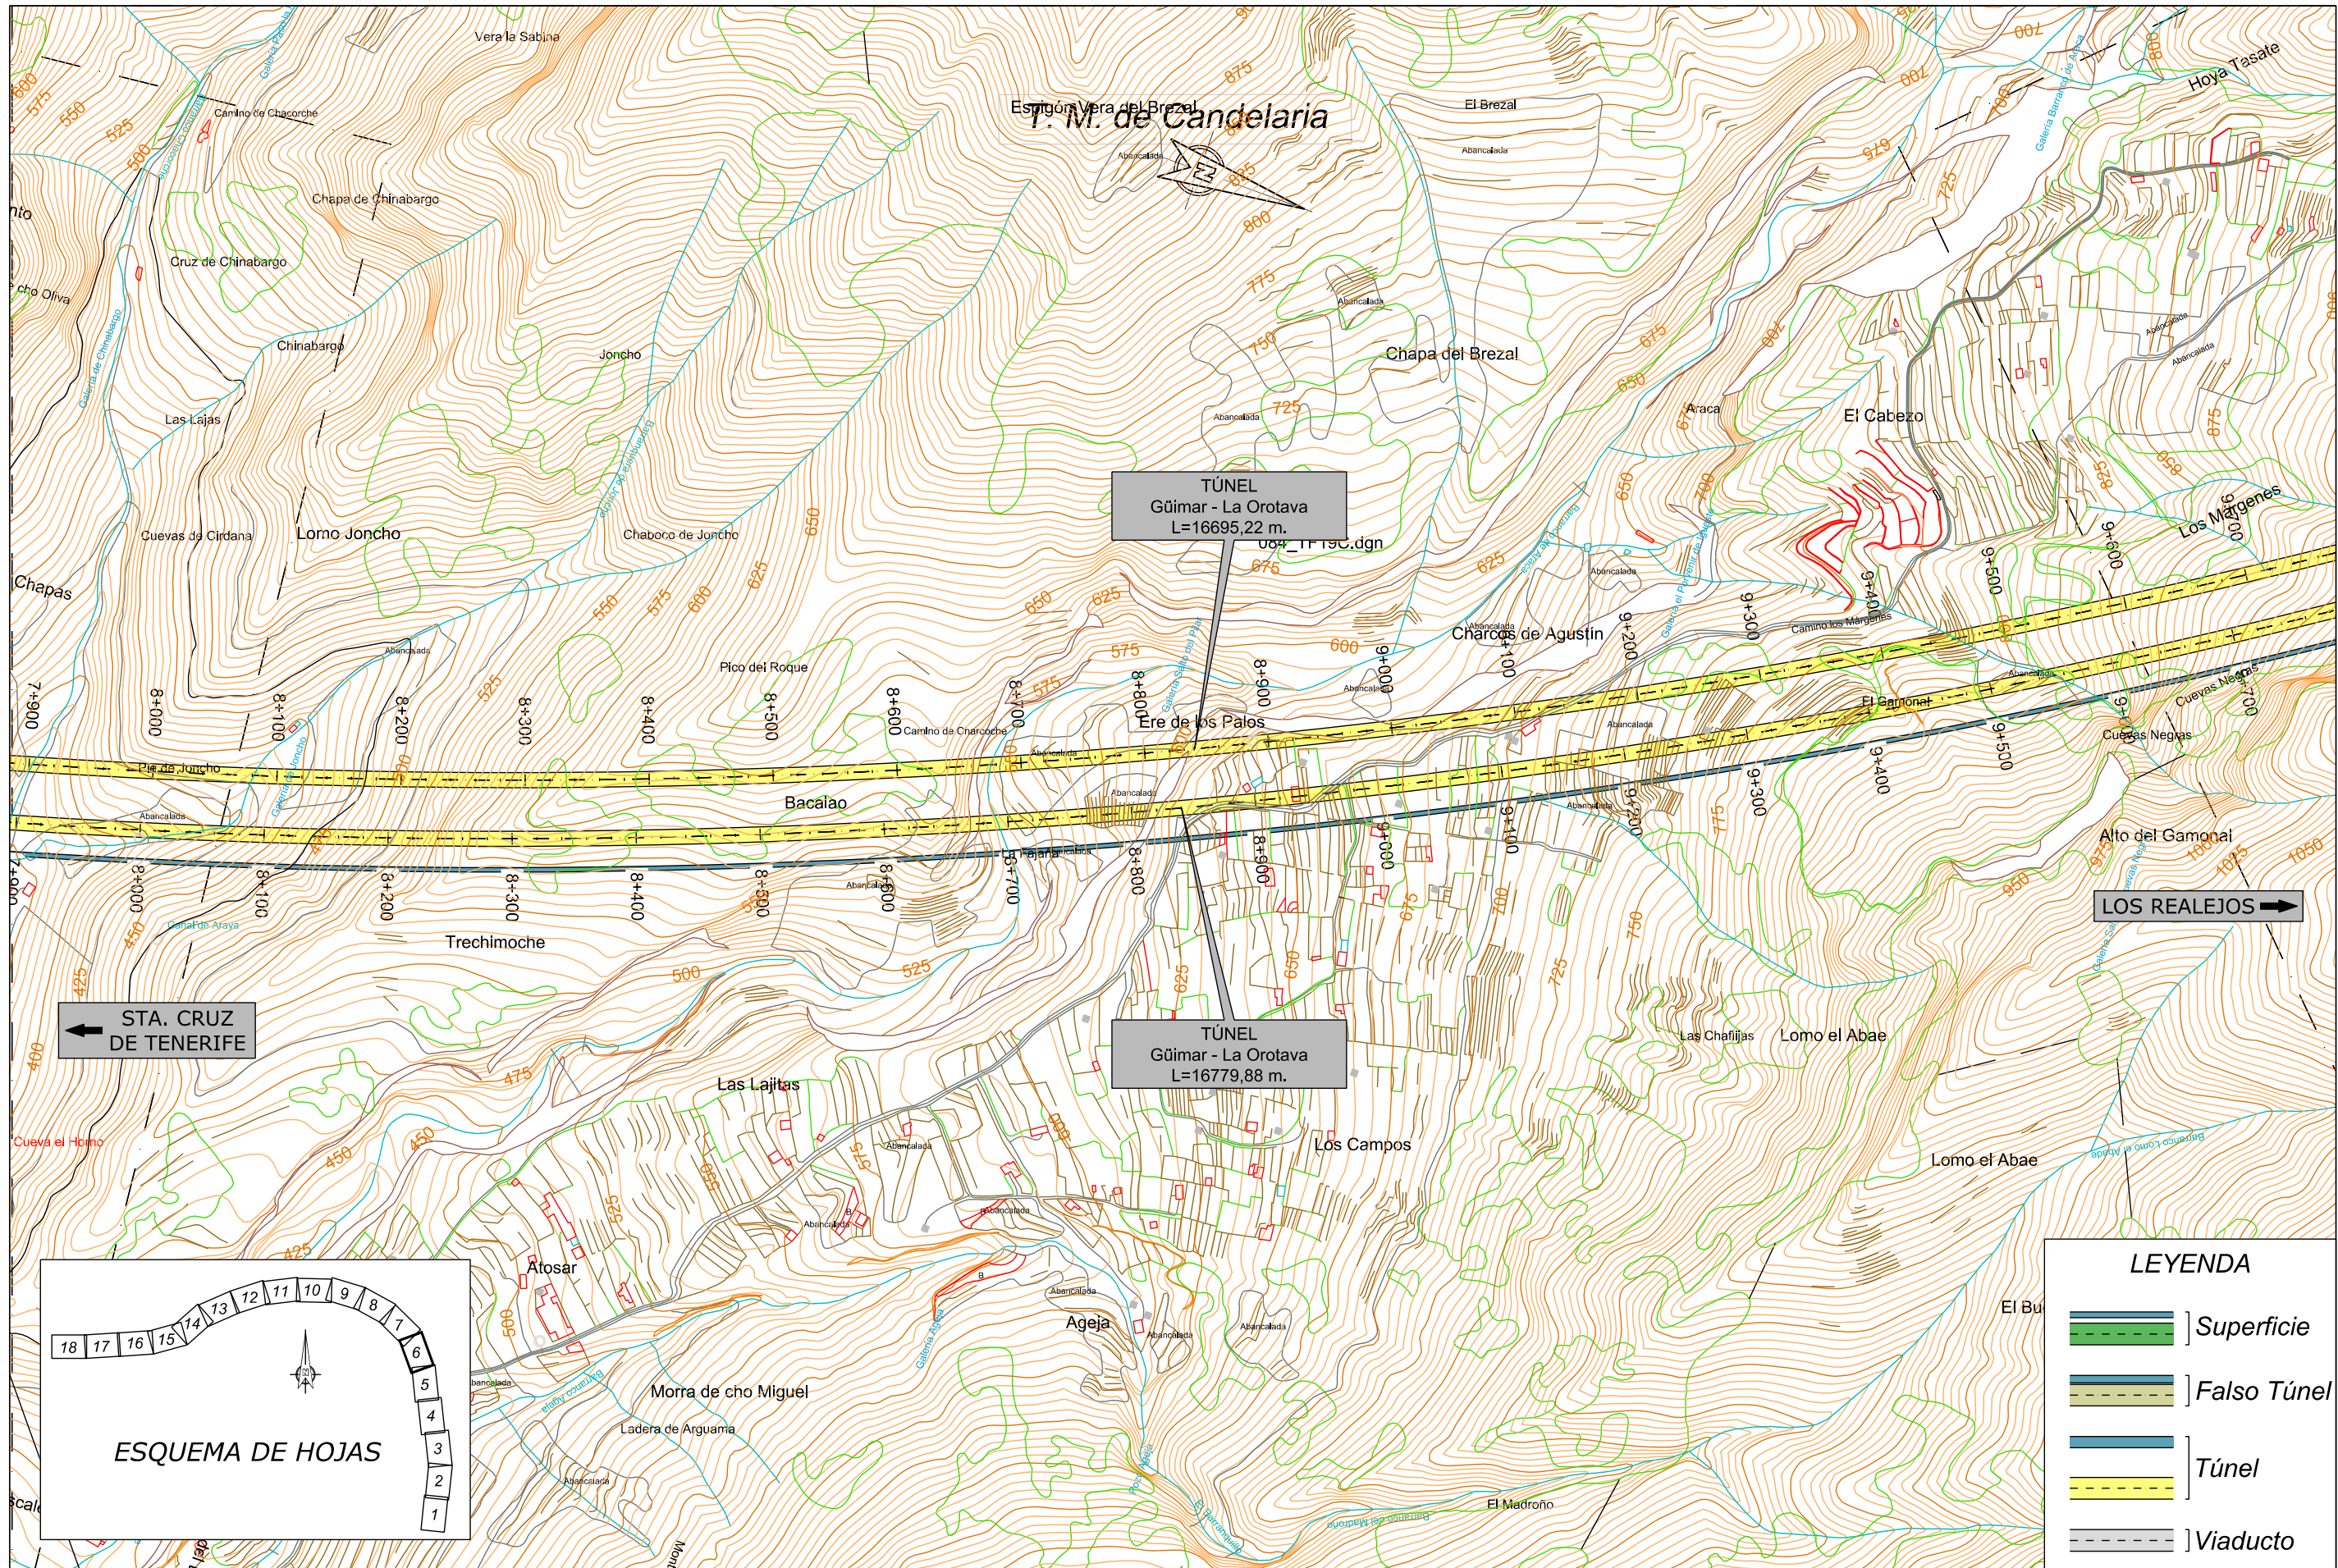

TÍTULO:

PLAN TERRITORIAL ESPECIAL DE ORDENACIÓN
DE INFRAESTRUCTURAS DEL TREN DEL NORTE.
APROBACION INICIAL - MEMORIA DE ORDENACIÓN


CONSULTOR:



ESCALA ORIGINAL A3

1:5.000

NUMÉRICA

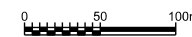

GRÁFICA

FECHA

JULIO
2012

Nº DE PLANO

2.6.1.7

HOJA 6 DE 18

TÍTULO DEL PLANO:

ALTERNATIVA 7 (1:5000)
PLANTA