

← STA. CRUZ DE TENERIFE

LOS REALEJOS →



LEYENDA

	Superficie
	Falso Túnel
	Túnel
	Viaducto




TITULO:
PLAN TERRITORIAL ESPECIAL DE ORDENACIÓN DE INFRAESTRUCTURAS DEL TREN DEL NORTE.
 APROBACION INICIAL - MEMORIA DE ORDENACIÓN

CONSULTOR:
ineco

ESCALA ORIGINAL A3
 1:5.000
 NUMÉRICA

FECHA
 JULIO 2012
 GRÁFICA

TITULO DEL PLANO:
 ALTERNATIVA 7 (1:5000)
 PLANTA

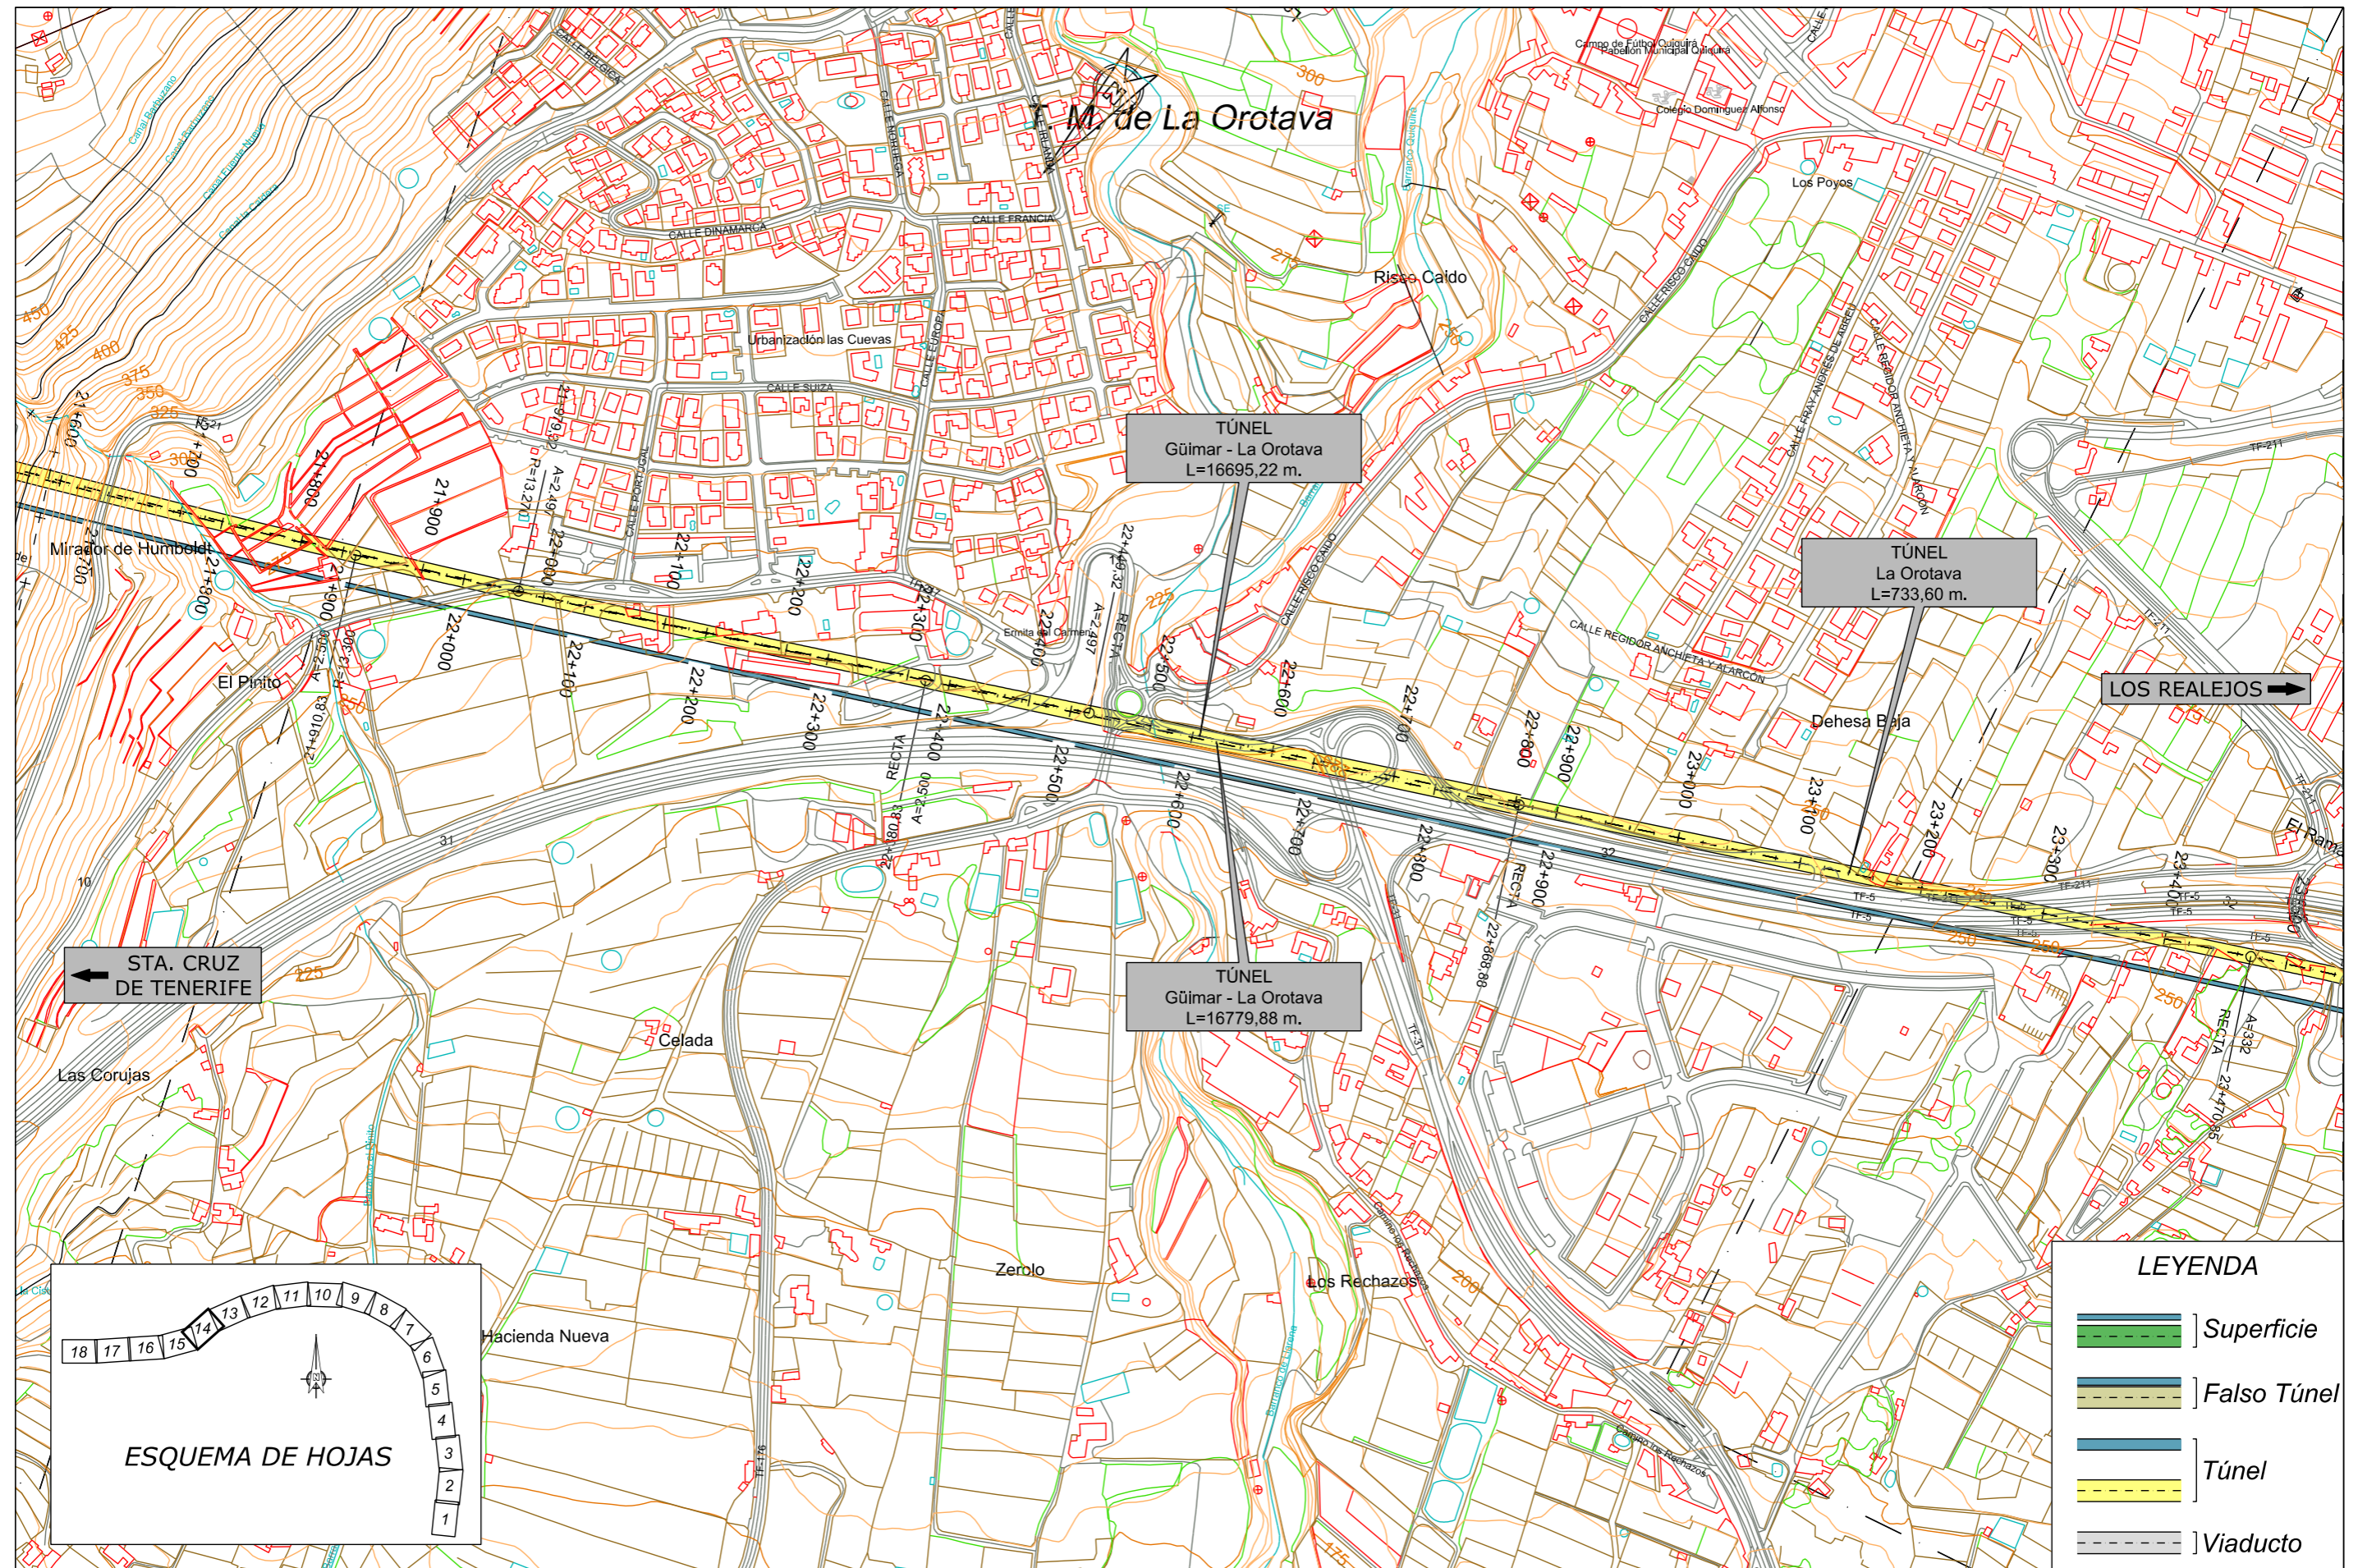

TITULO:
PLAN TERRITORIAL ESPECIAL DE ORDENACIÓN DE INFRAESTRUCTURAS DEL TREN DEL NORTE.
 APROBACION INICIAL - MEMORIA DE ORDENACIÓN


CONSULTOR:
ineco

ESCALA ORIGINAL A3
 1:5.000
 NUMÉRICA

FECHA
 JULIO 2012

Nº DE PLANO
 2.6.1.7
 HOJA 14 DE 18

TITULO DEL PLANO:
ALTERNATIVA 7 (1:5000)
 PLANTA

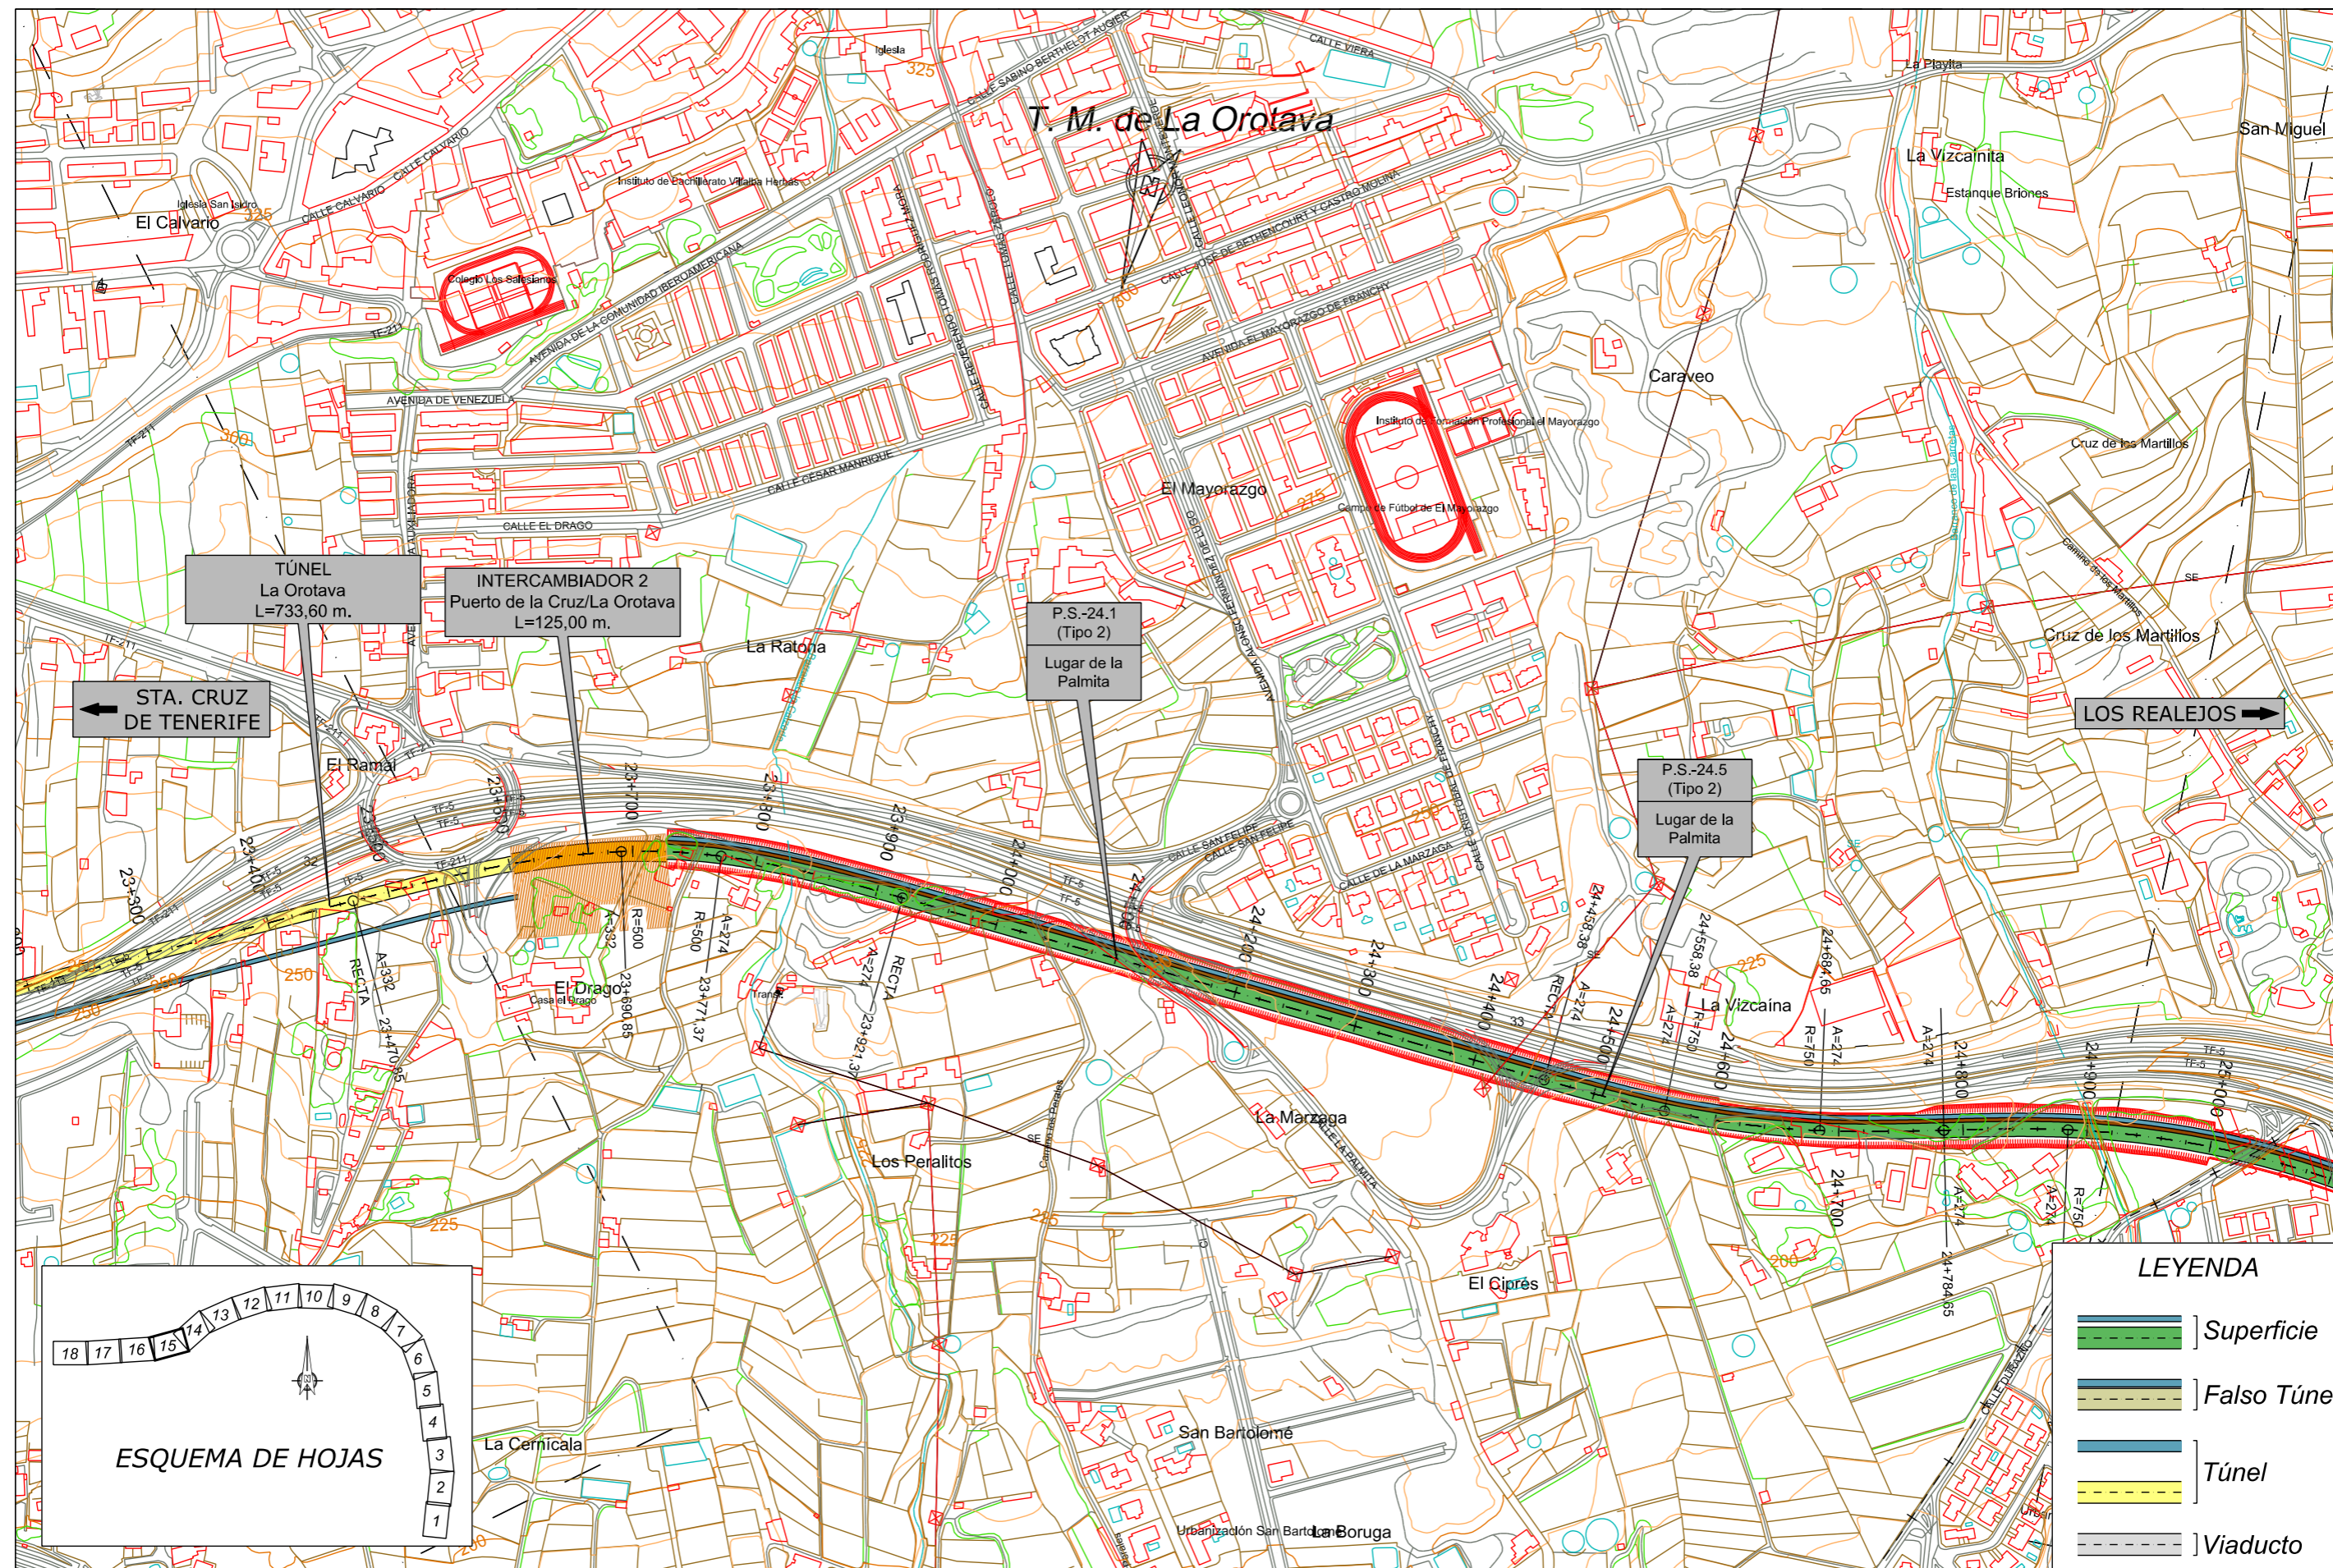

TÍTULO:

PLAN TERRITORIAL ESPECIAL DE ORDENACIÓN
DE INFRAESTRUCTURAS DEL TREN DEL NORTE.
APROBACION INICIAL - MEMORIA DE ORDENACIÓN


CONSULTOR:



ESCALA ORIGINAL A3

1:5.000

NUMÉRICA

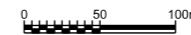

GRÁFICA

FECHA

JULIO
2012



Nº DE PLANO

2.6.1.7

HOJA 15 DE 18

TÍTULO DEL PLANO:

ALTERNATIVA 7 (1:5000)
PLANTA

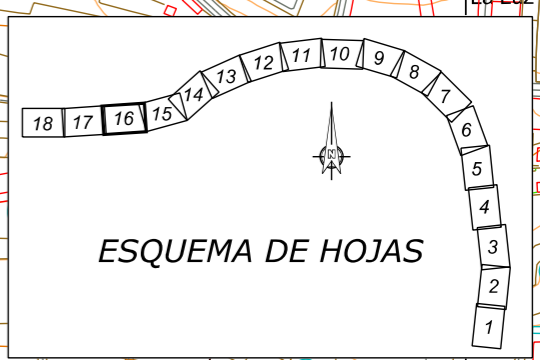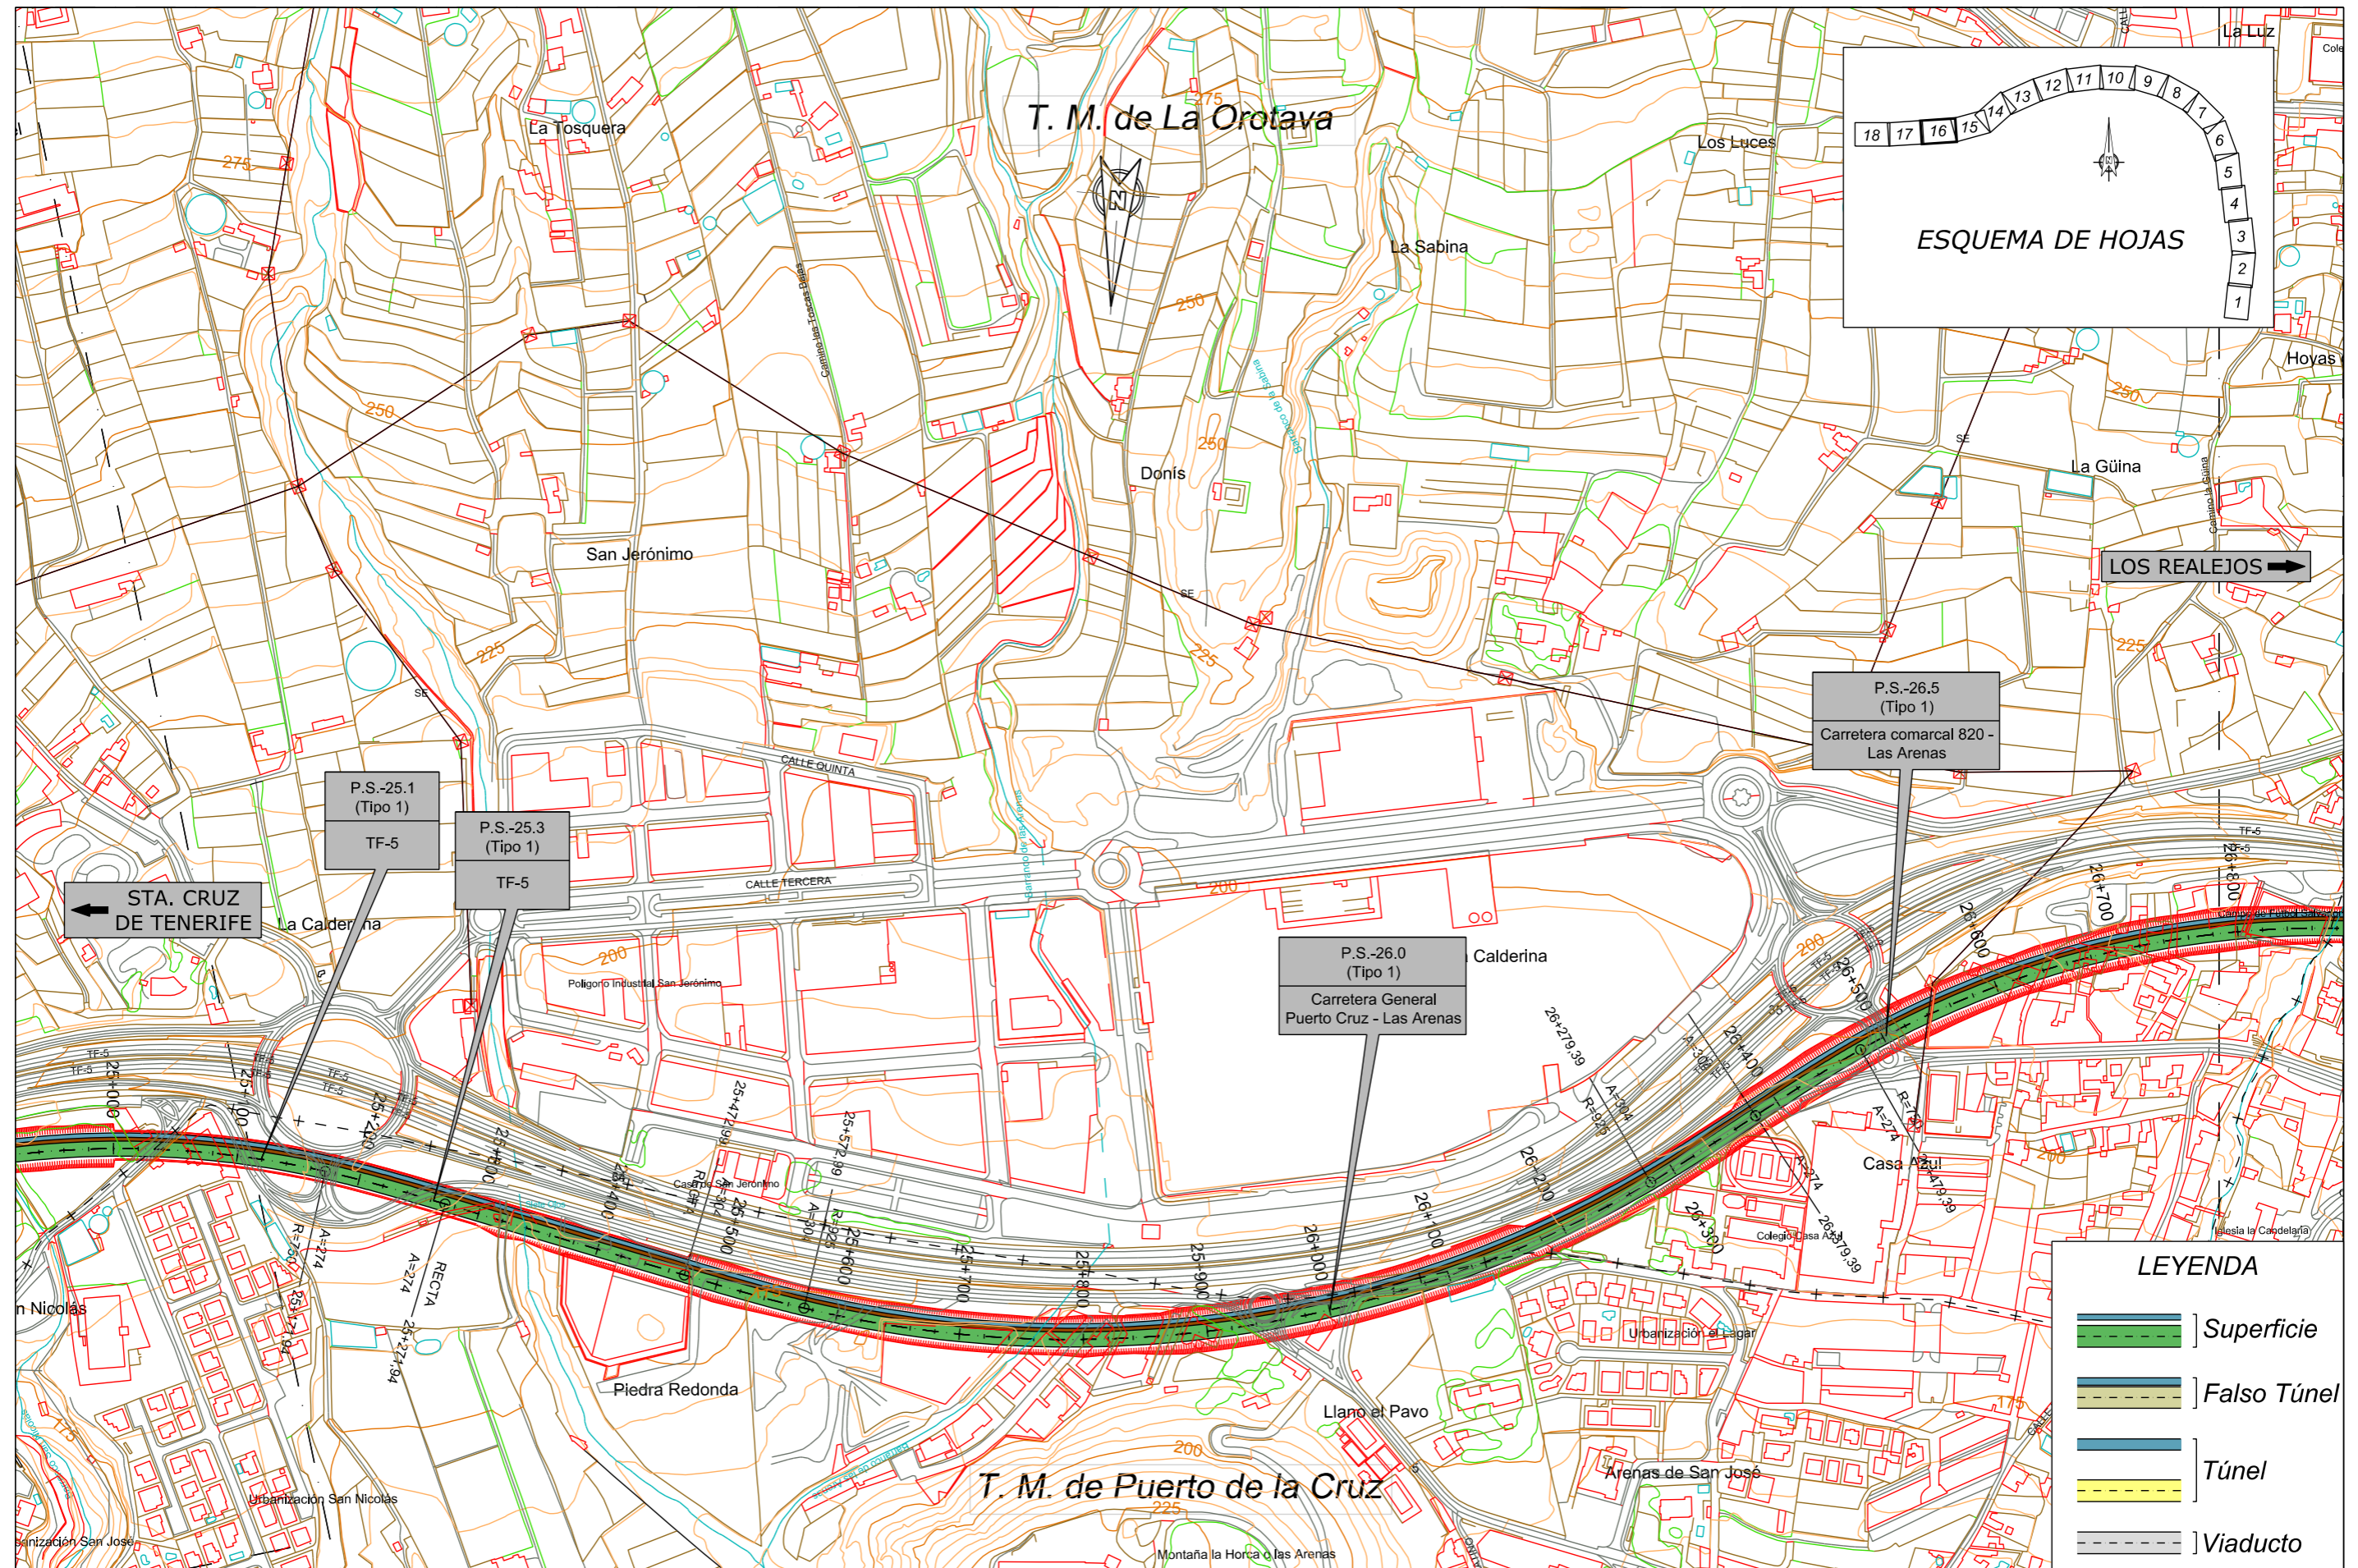

LEYENDA

	Superficie
	Falso Túnel
	Túnel
	Viaducto



TITULO:
PLAN TERRITORIAL ESPECIAL DE ORDENACIÓN DE INFRAESTRUCTURAS DEL TREN DEL NORTE.
 APROBACION INICIAL - MEMORIA DE ORDENACIÓN


CONSULTOR:
ineco

ESCALA ORIGINAL A3
 1:5.000
 NUMÉRICA

FECHA
 JULIO 2012

Nº DE PLANO
 2.6.1.7
 HOJA 16 DE 18

TITULO DEL PLANO:
 ALTERNATIVA 7 (1:5000)
 PLANTA

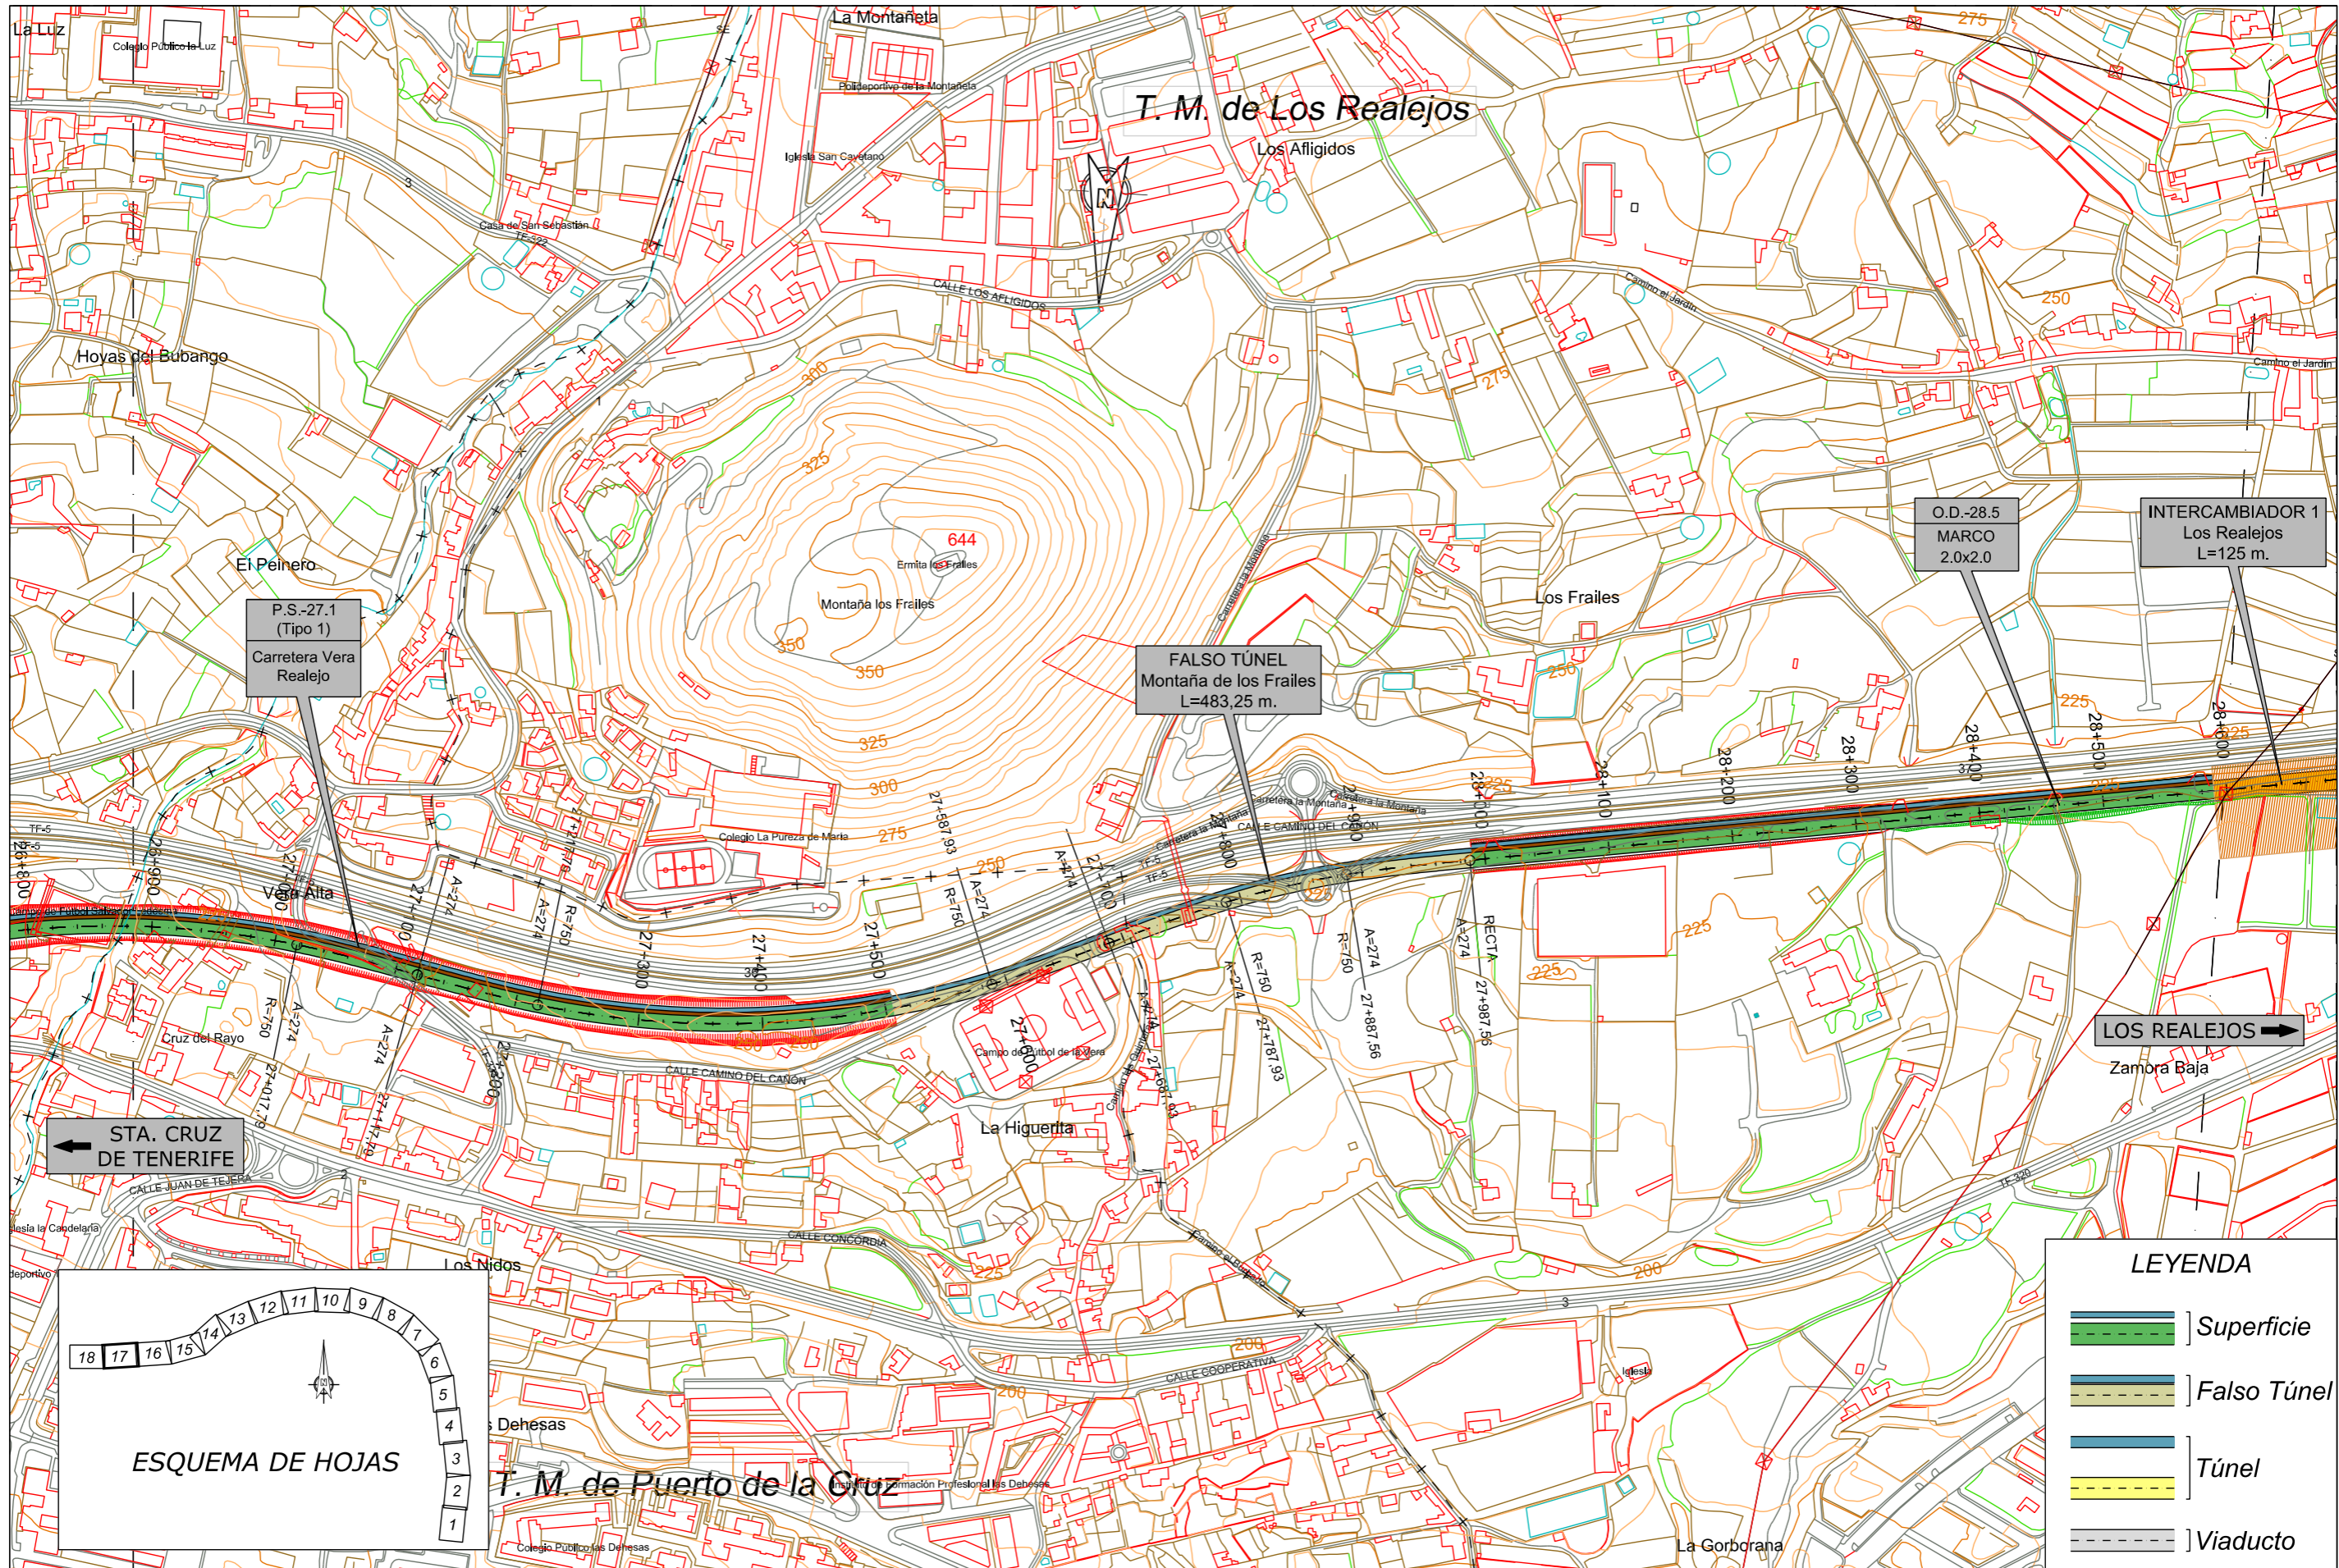

TITULO:

PLAN TERRITORIAL ESPECIAL DE ORDENACIÓN DE INFRAESTRUCTURAS DEL TREN DEL NORTE. APROBACION INICIAL - MEMORIA DE ORDENACIÓN


CONSULTOR:



ESCALA ORIGINAL A3

1:5.000

NUMÉRICA

 

GRÁFICA

FECHA

JULIO 2012


Nº DE PLANO

2.6.1.7

HOJA 17 DE 18

TITULO DEL PLANO:

ALTERNATIVA 7 (1:5000) PLANTA

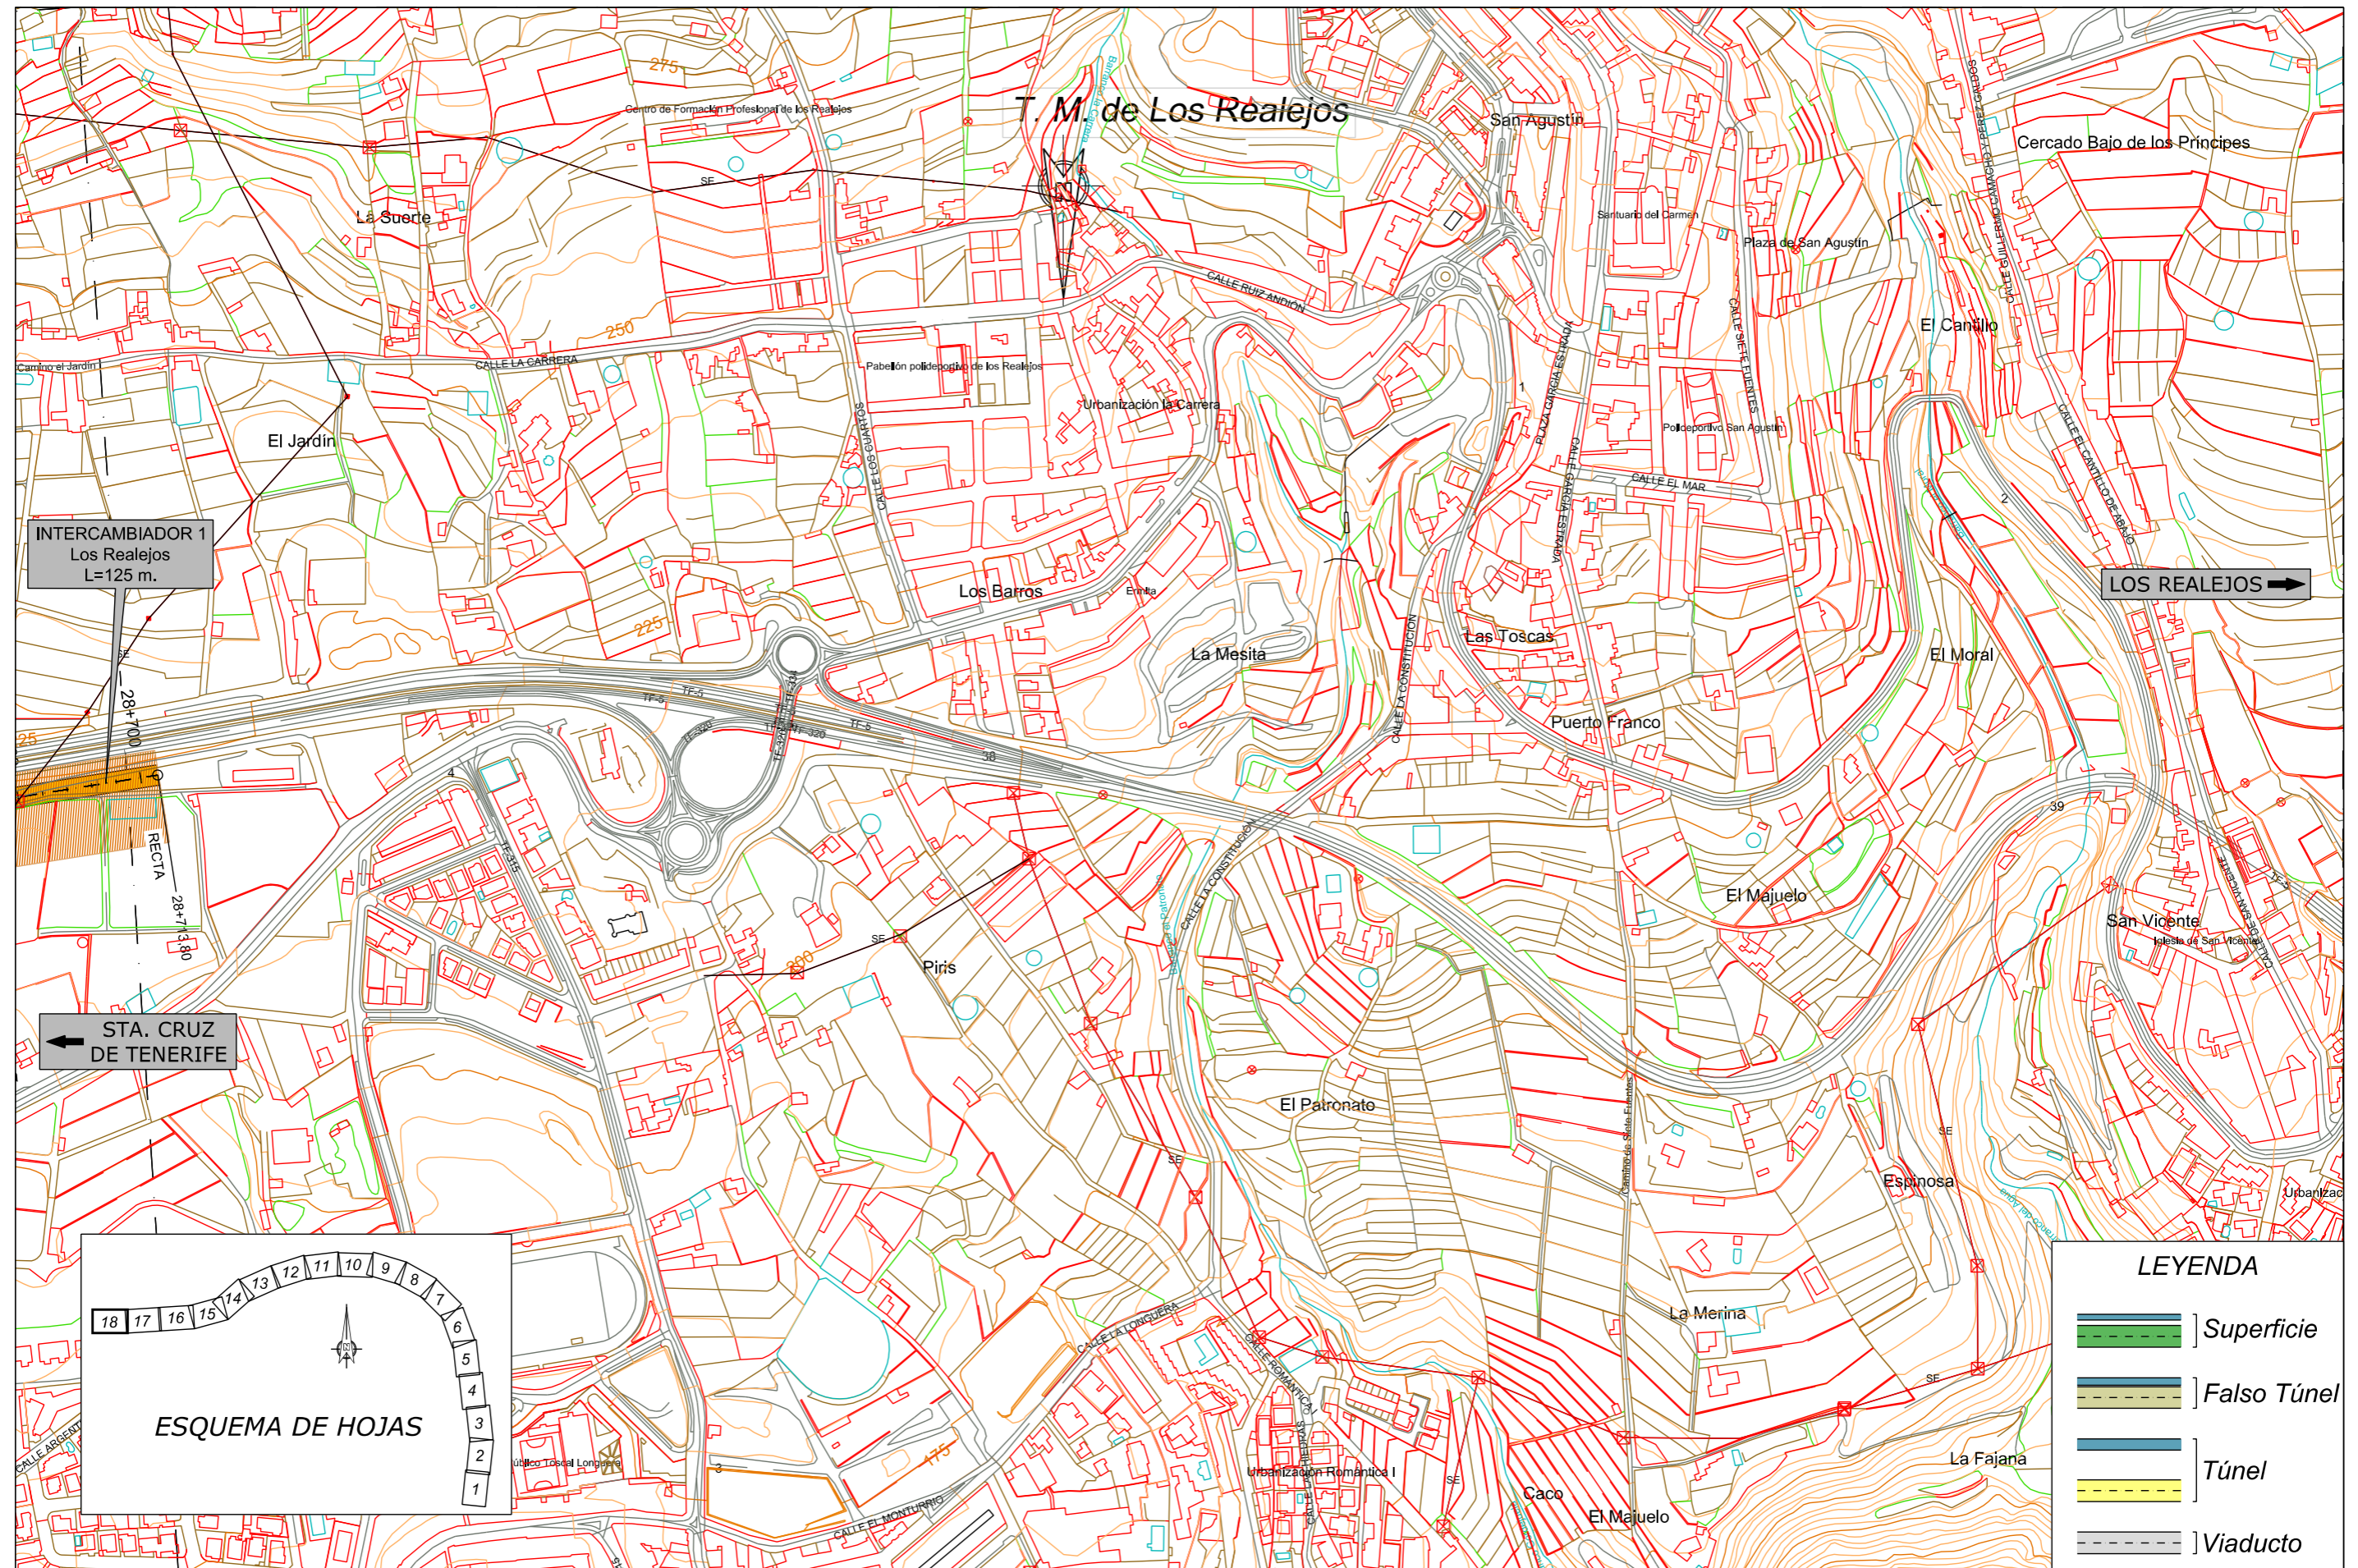

INTERCAMBIADOR 1
Los Realejos
L=125 m.

← STA. CRUZ
DE TENERIFE

LOS REALEJOS →



LEYENDA


	Superficie
	Falso Túnel
	Túnel
	Viaducto



TITULO:
**PLAN TERRITORIAL ESPECIAL DE ORDENACIÓN
DE INFRAESTRUCTURAS DEL TREN DEL NORTE.**
APROBACION INICIAL - MEMORIA DE ORDENACIÓN

CONSULTOR:
ineco

ESCALA ORIGINAL A3
1:5.000
NUMÉRICA

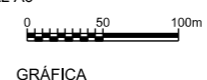

FECHA
JULIO
2012

Nº DE PLANO
2.6.1.7
HOJA 18 DE 18

TITULO DEL PLANO:
ALTERNATIVA 7 (1:5000)
PLANTA