



← STA. CRUZ DE TENERIFE

LOS REALEJOS →



**LEYENDA**

- Superficie
- Falso Túnel
- Túnel
- Viaducto



TITULO:  
**PLAN TERRITORIAL ESPECIAL DE ORDENACIÓN DE INFRAESTRUCTURAS DEL TREN DEL NORTE.**  
 APROBACION INICIAL - MEMORIA DE ORDENACIÓN

CONSULTOR:  
**ineco**

ESCALA ORIGINAL A3  
 1:5.000  
 NUMÉRICA

0 50 100m  
 GRÁFICA

FECHA  
 JULIO 2012

Nº DE PLANO  
 2.6.2.1  
 HOJA 17 DE 23

TITULO DEL PLANO:  
 ALTERNATIVA 1 (1:5000)  
 PLANTA SOBRE ORTOFOTO



← STA. CRUZ DE TENERIFE

TÚNEL  
Cuesta de la Villa  
L=1444,63 m.

LOS REALEJOS →

P.S.-29.0  
(Tipo 1)  
TF-217



**LEYENDA**

	Superficie
	Falso Túnel
	Túnel
	Viaducto



TITULO:  
**PLAN TERRITORIAL ESPECIAL DE ORDENACIÓN DE INFRAESTRUCTURAS DEL TREN DEL NORTE.**  
APROBACION INICIAL - MEMORIA DE ORDENACIÓN

CONSULTOR:  
**ineco**

ESCALA ORIGINAL A3  
1:5.000  
NUMÉRICA

GRÁFICA

FECHA  
JULIO 2012

Nº DE PLANO  
2.6.2.1  
HOJA 18 DE 23

TITULO DEL PLANO:  
ALTERNATIVA 1 (1:5000)  
PLANTA SOBRE ORTOFOTO



**LEYENDA**

- Superficie
- Falso Túnel
- Túnel
- Viaducto



TITULO:  
**PLAN TERRITORIAL ESPECIAL DE ORDENACIÓN DE INFRAESTRUCTURAS DEL TREN DEL NORTE.**  
 APROBACION INICIAL - MEMORIA DE ORDENACIÓN


CONSULTOR:  
**ineco**

ESCALA ORIGINAL A3  
 1:5.000  
 NUMÉRICA

FECHA  
 JULIO 2012

Nº DE PLANO  
 2.6.2.1  
 HOJA 19 DE 23

TITULO DEL PLANO:  
 ALTERNATIVA 1 (1:5000)  
 PLANTA SOBRE ORTOFOTO

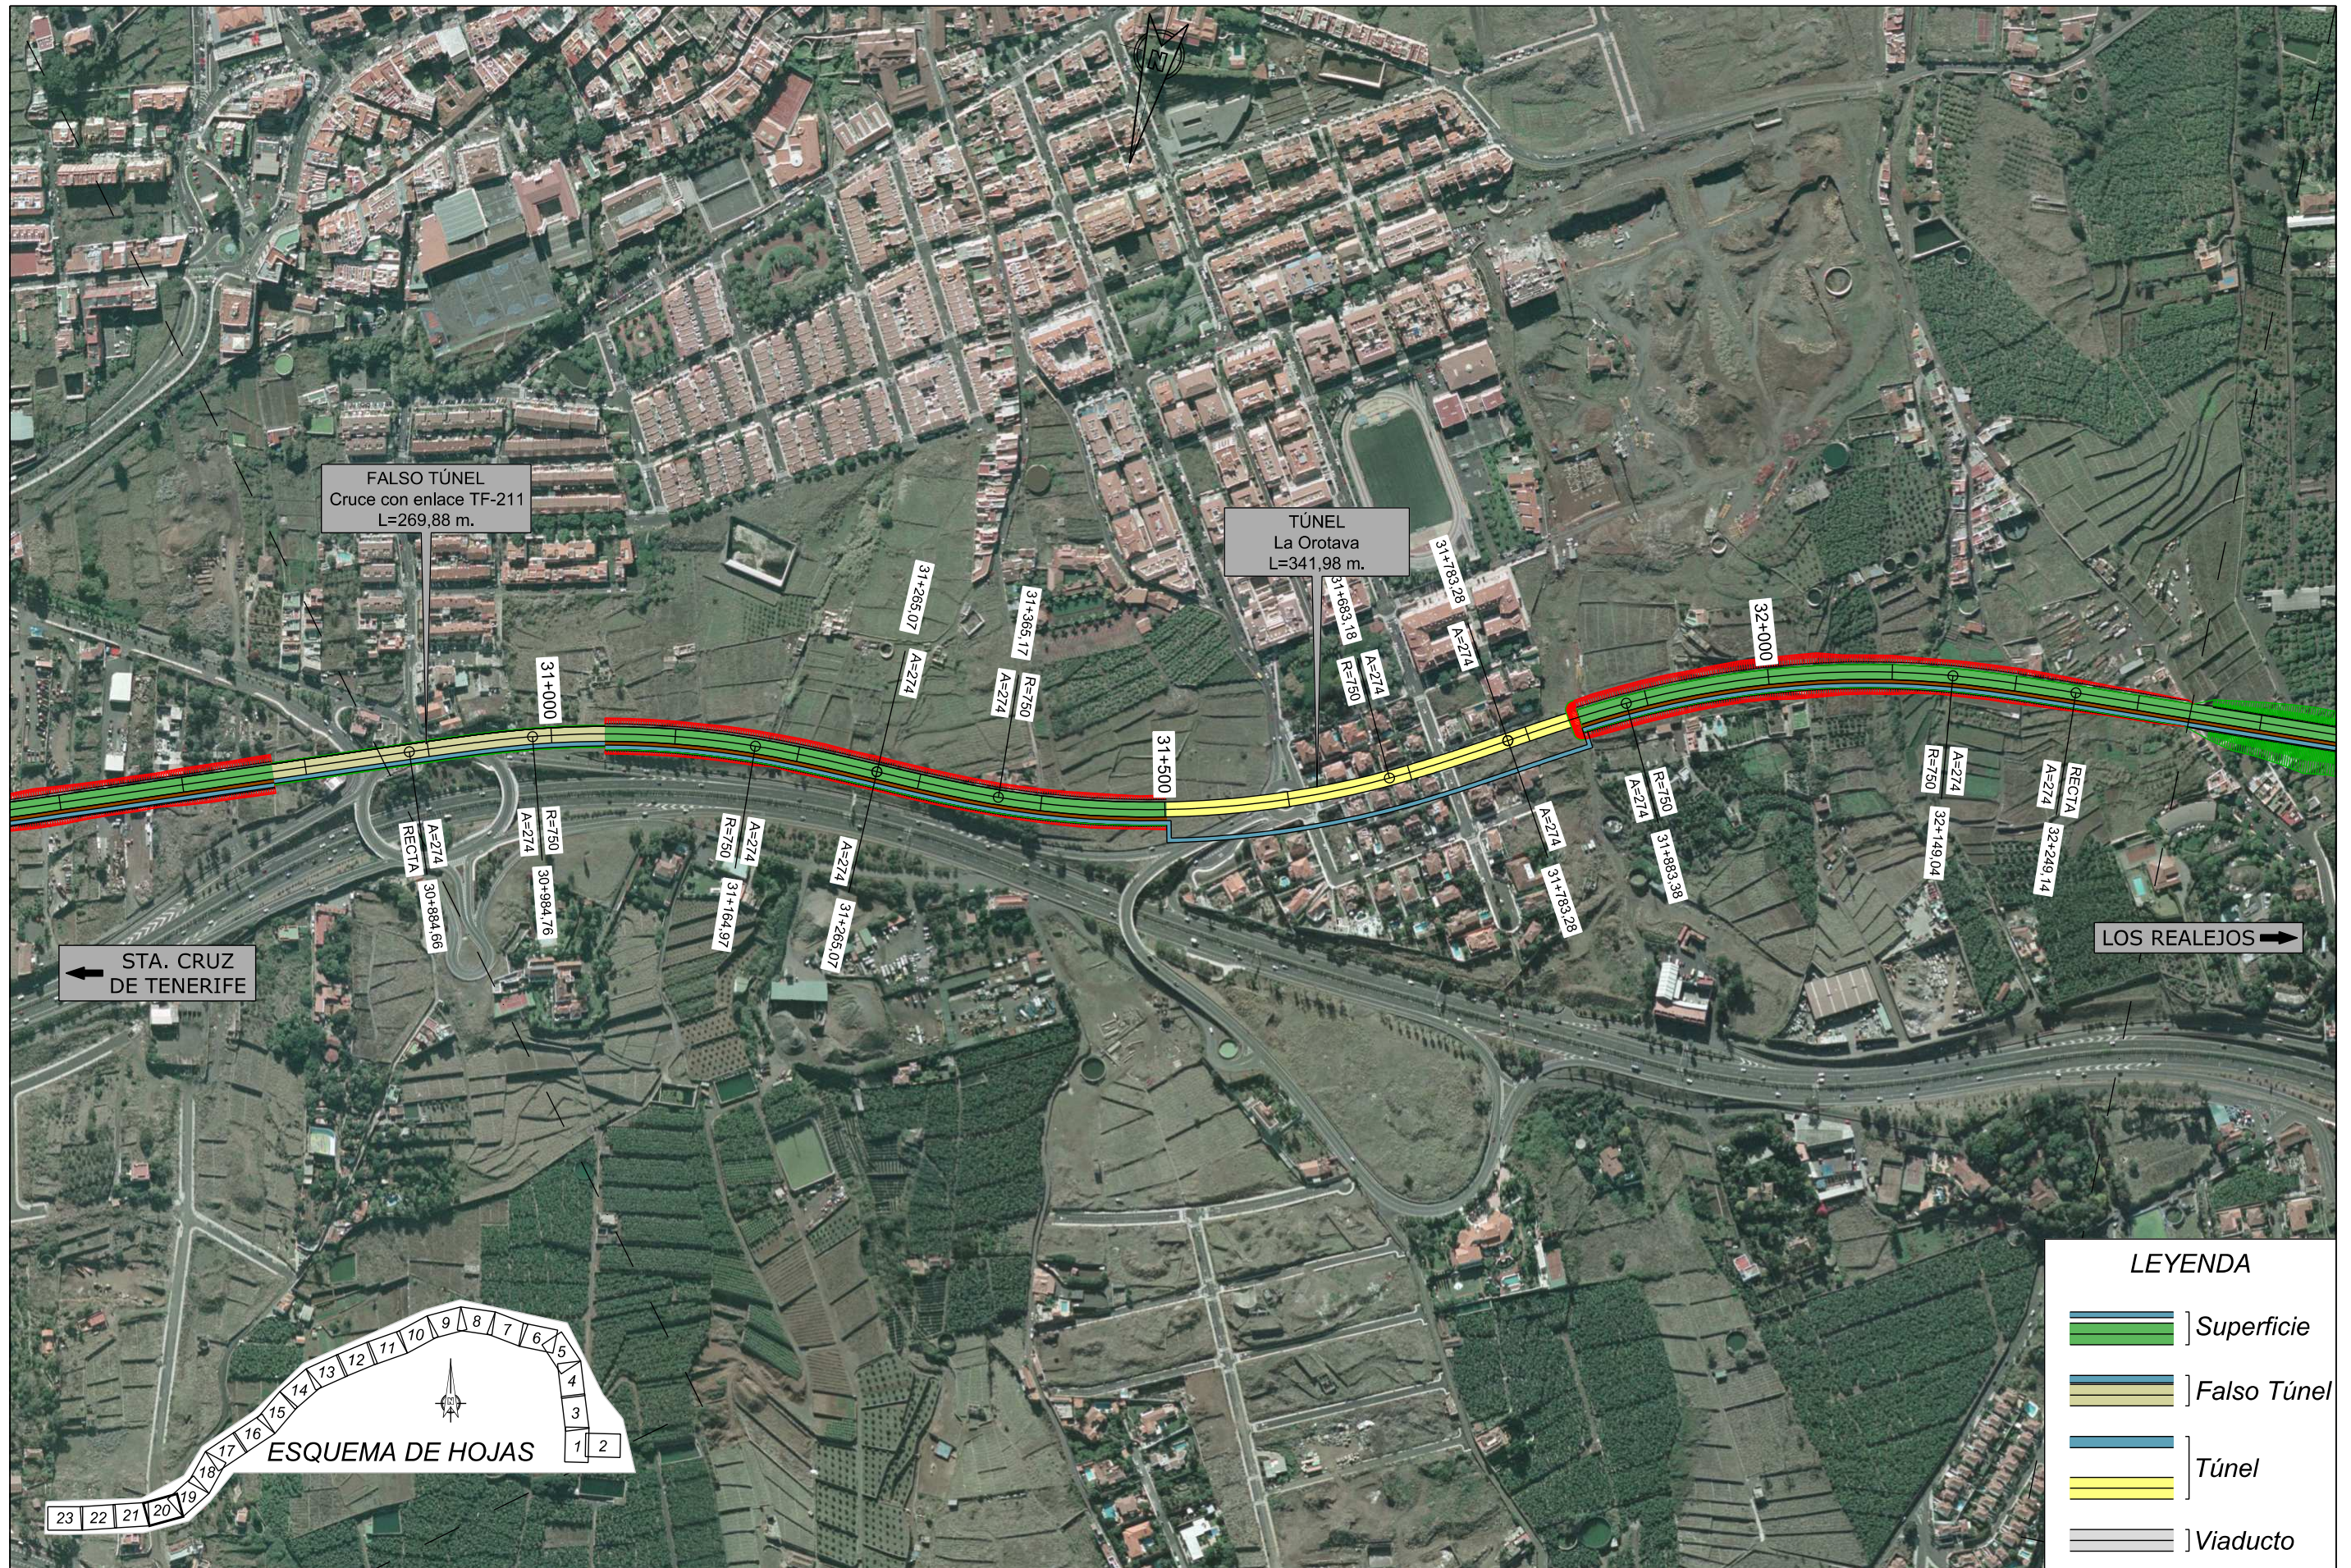

**LEYENDA**

- Superficie
- Falso Túnel
- Túnel
- Viaducto



TITULO:  
**PLAN TERRITORIAL ESPECIAL DE ORDENACIÓN DE INFRAESTRUCTURAS DEL TREN DEL NORTE.**  
 APROBACION INICIAL - MEMORIA DE ORDENACIÓN

CONSULTOR:  
**ineco**

ESCALA ORIGINAL A3  
 1:5.000  
 NUMÉRICA

0 50 100m  
 GRÁFICA

FECHA  
 JULIO 2012

Nº DE PLANO  
 2.6.2.1  
 HOJA 20 DE 23

TITULO DEL PLANO:  
 ALTERNATIVA 1 (1:5000)  
 PLANTA SOBRE ORTOFOTO



TITULO:

PLAN TERRITORIAL ESPECIAL DE ORDENACIÓN  
DE INFRAESTRUCTURAS DEL TREN DEL NORTE.  
APROBACION INICIAL - MEMORIA DE ORDENACIÓN


CONSULTOR:



ESCALA ORIGINAL A3

1:5.000

NUMÉRICA

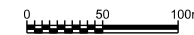

GRÁFICA

FECHA

JULIO  
2012


Nº DE PLANO

2.6.2.1

HOJA 21 DE 23

TITULO DEL PLANO:

ALTERNATIVA 1 (1:5000)  
PLANTA SOBRE ORTOFOTO

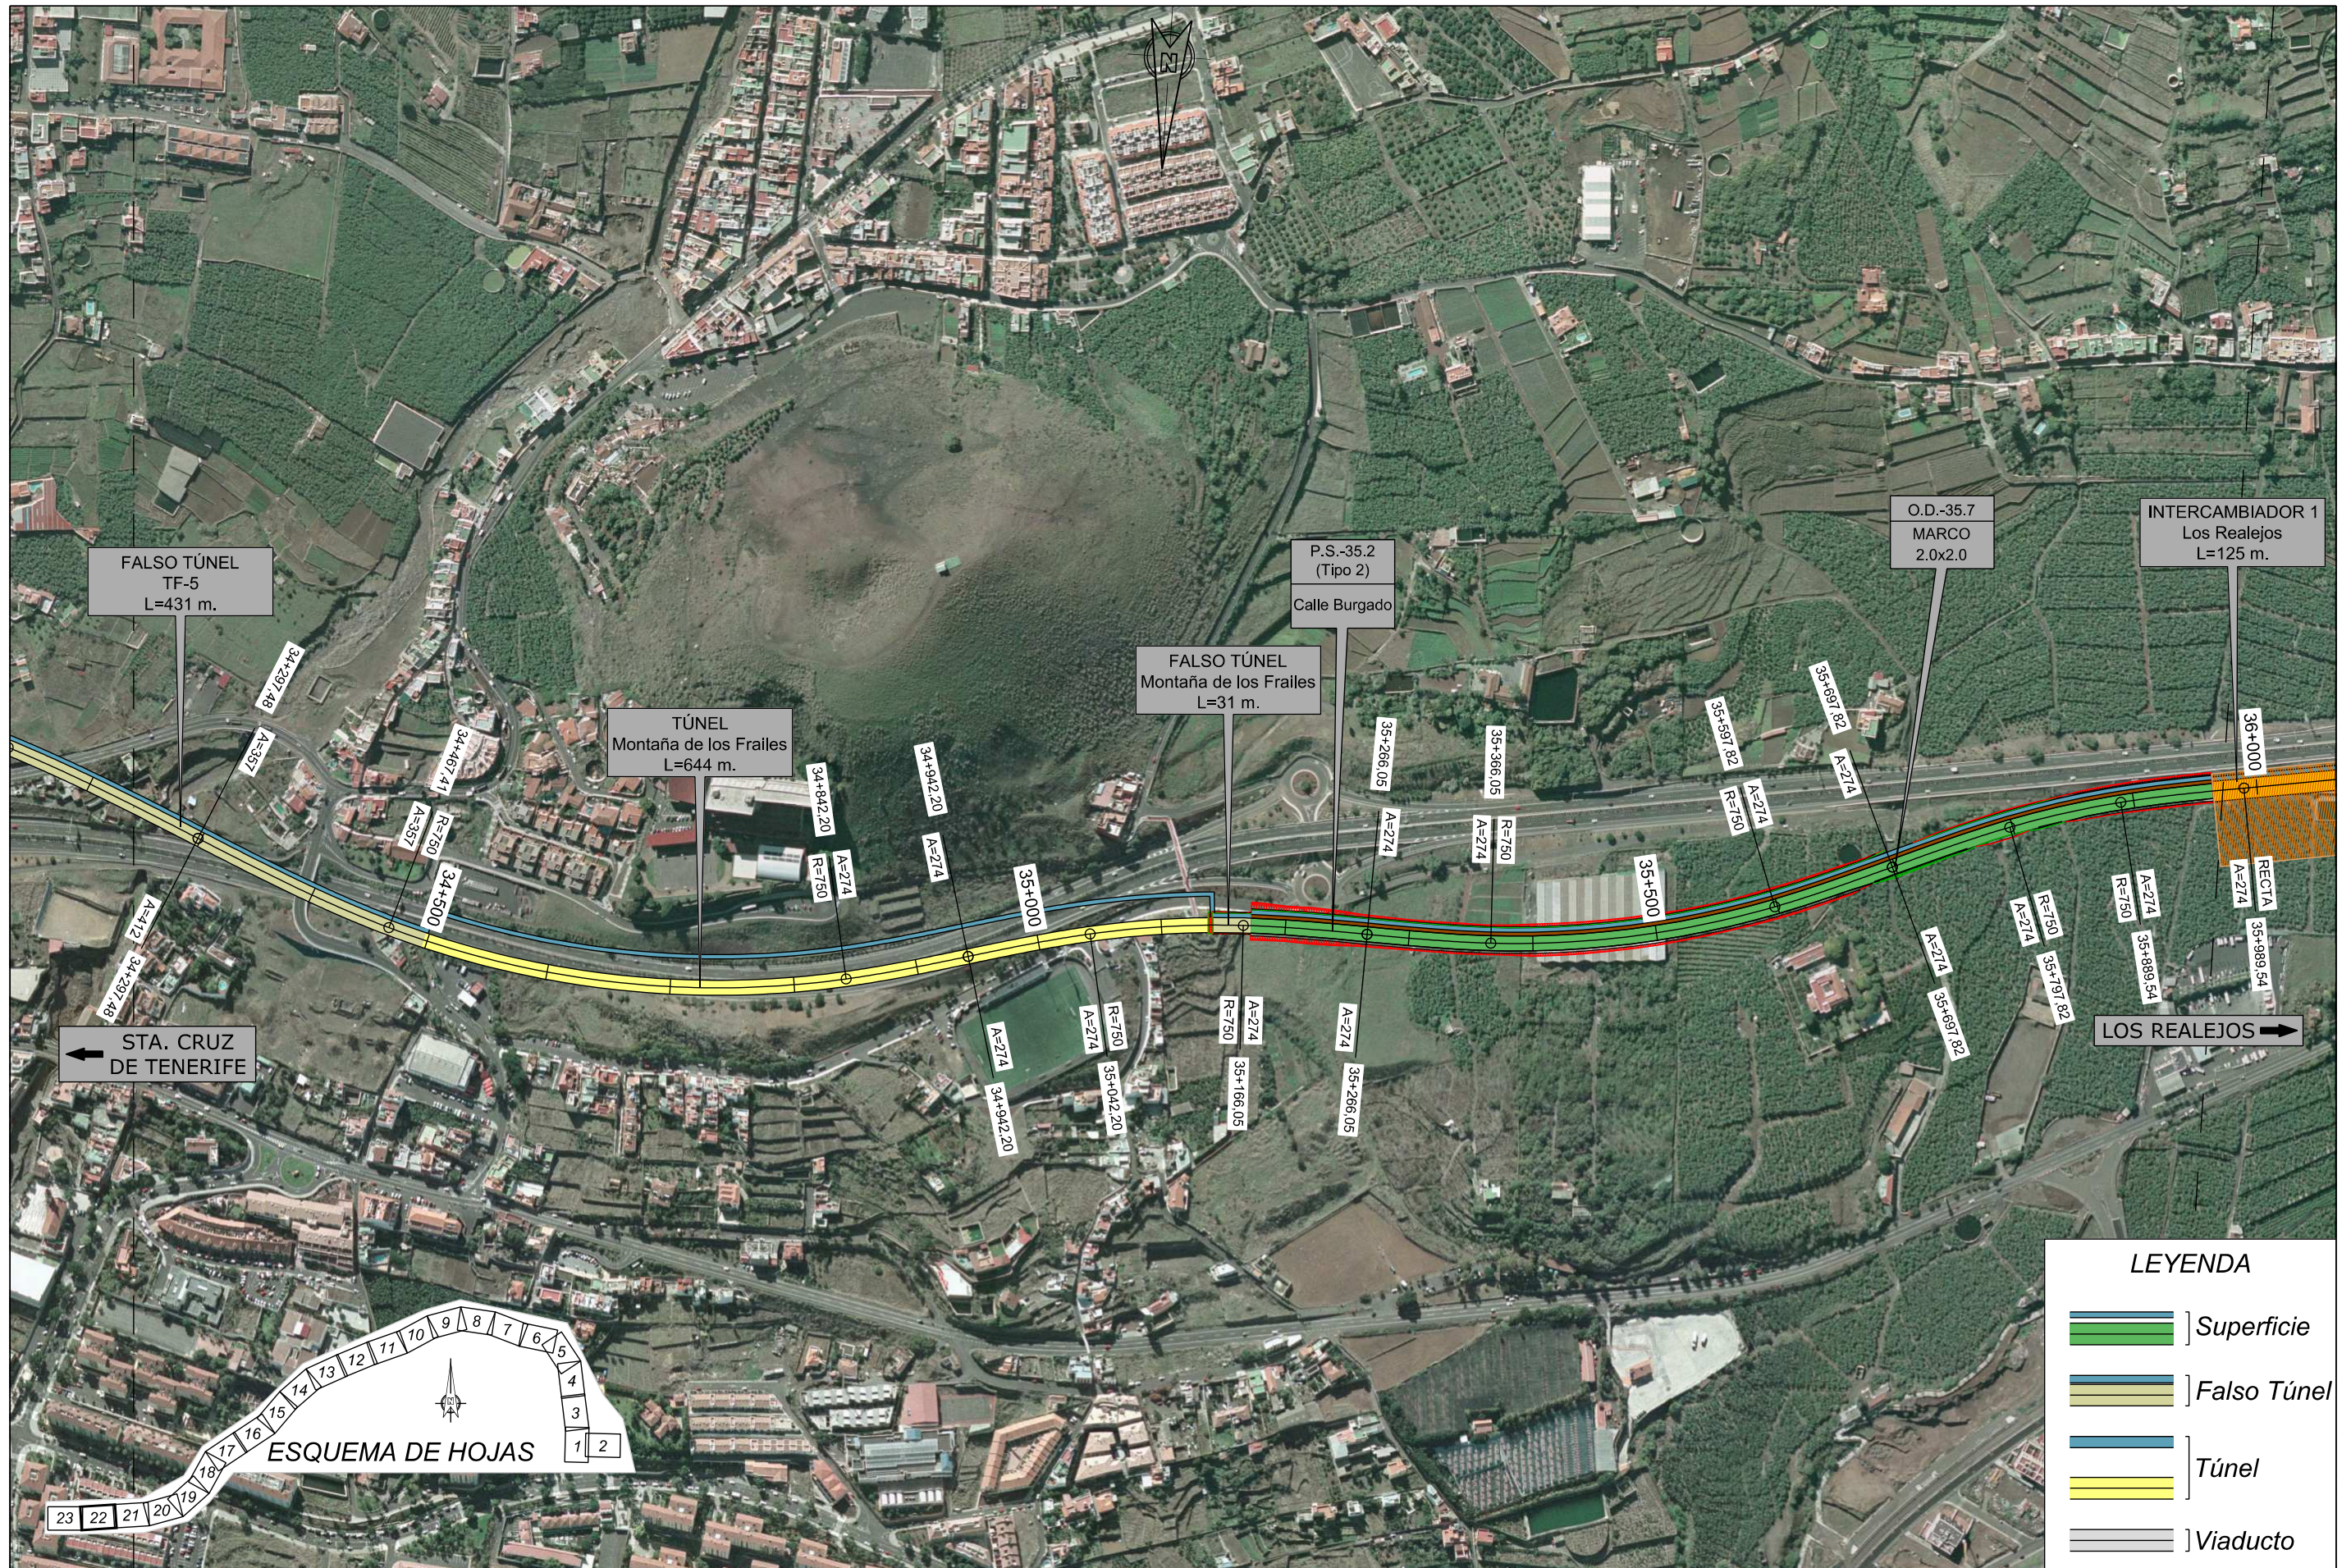

TÍTULO:

PLAN TERRITORIAL ESPECIAL DE ORDENACIÓN  
DE INFRAESTRUCTURAS DEL TREN DEL NORTE.  
APROBACION INICIAL - MEMORIA DE ORDENACIÓN


CONSULTOR:



ESCALA ORIGINAL A3

1:5.000

NUMÉRICA

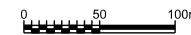

GRÁFICA

FECHA

JULIO  
2012

Nº DE PLANO

2.6.2.1


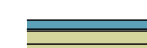

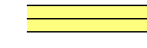
HOJA 22 DE 23

TÍTULO DEL PLANO:

ALTERNATIVA 1 (1:5000)  
PLANTA SOBRE ORTOFOTO



**LEYENDA**

-  ] Superficie
-  ] Falso Túnel
-  ] Túnel
-  ] Viaducto



TITULO:

PLAN TERRITORIAL ESPECIAL DE ORDENACIÓN  
DE INFRAESTRUCTURAS DEL TREN DEL NORTE.  
APROBACION INICIAL - MEMORIA DE ORDENACIÓN


CONSULTOR:



ESCALA ORIGINAL A3

1:5.000

NUMÉRICA

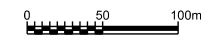

GRÁFICA

FECHA

JULIO  
2012

Nº DE PLANO

2.6.2.1

HOJA 23 DE 23

TITULO DEL PLANO:

ALTERNATIVA 1 (1:5000)  
PLANTA SOBRE ORTOFOTO