

T:\PLAN TERRITORIAL TREN DEL NORTE\APROBACION INICIAL JULIO 2012\PT.Doc.3\_Cartografía\04\APROBACION INICIAL JULIO 2012\REF\FX\or-pl.dwg



TÍTULO:

PLAN TERRITORIAL ESPECIAL DE ORDENACIÓN DE INFRAESTRUCTURAS DEL TREN DEL NORTE. APROBACION INICIAL - MEMORIA DE ORDENACIÓN


CONSULTOR:



ESCALA ORIGINAL A3

1:5.000

NUMÉRICA

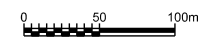

GRÁFICA

FECHA

JULIO 2012

Nº DE PLANO

2.6.2.2

HOJA 1 DE 23

TÍTULO DEL PLANO:

ALTERNATIVA 2 (1:5000)  
PLANTA SOBRE ORTOFOTO



TITULO:

PLAN TERRITORIAL ESPECIAL DE ORDENACIÓN  
DE INFRAESTRUCTURAS DEL TREN DEL NORTE.  
APROBACION INICIAL - MEMORIA DE ORDENACIÓN

CONSULTOR:



ESCALA ORIGINAL A3

1:5.000

NUMÉRICA



GRÁFICA

FECHA

JULIO  
2012


Nº DE PLANO

2.6.2.2

HOJA 2 DE 23

TITULO DEL PLANO:

ALTERNATIVA 2 (1:5000)  
PLANTA SOBRE ORTOFOTO

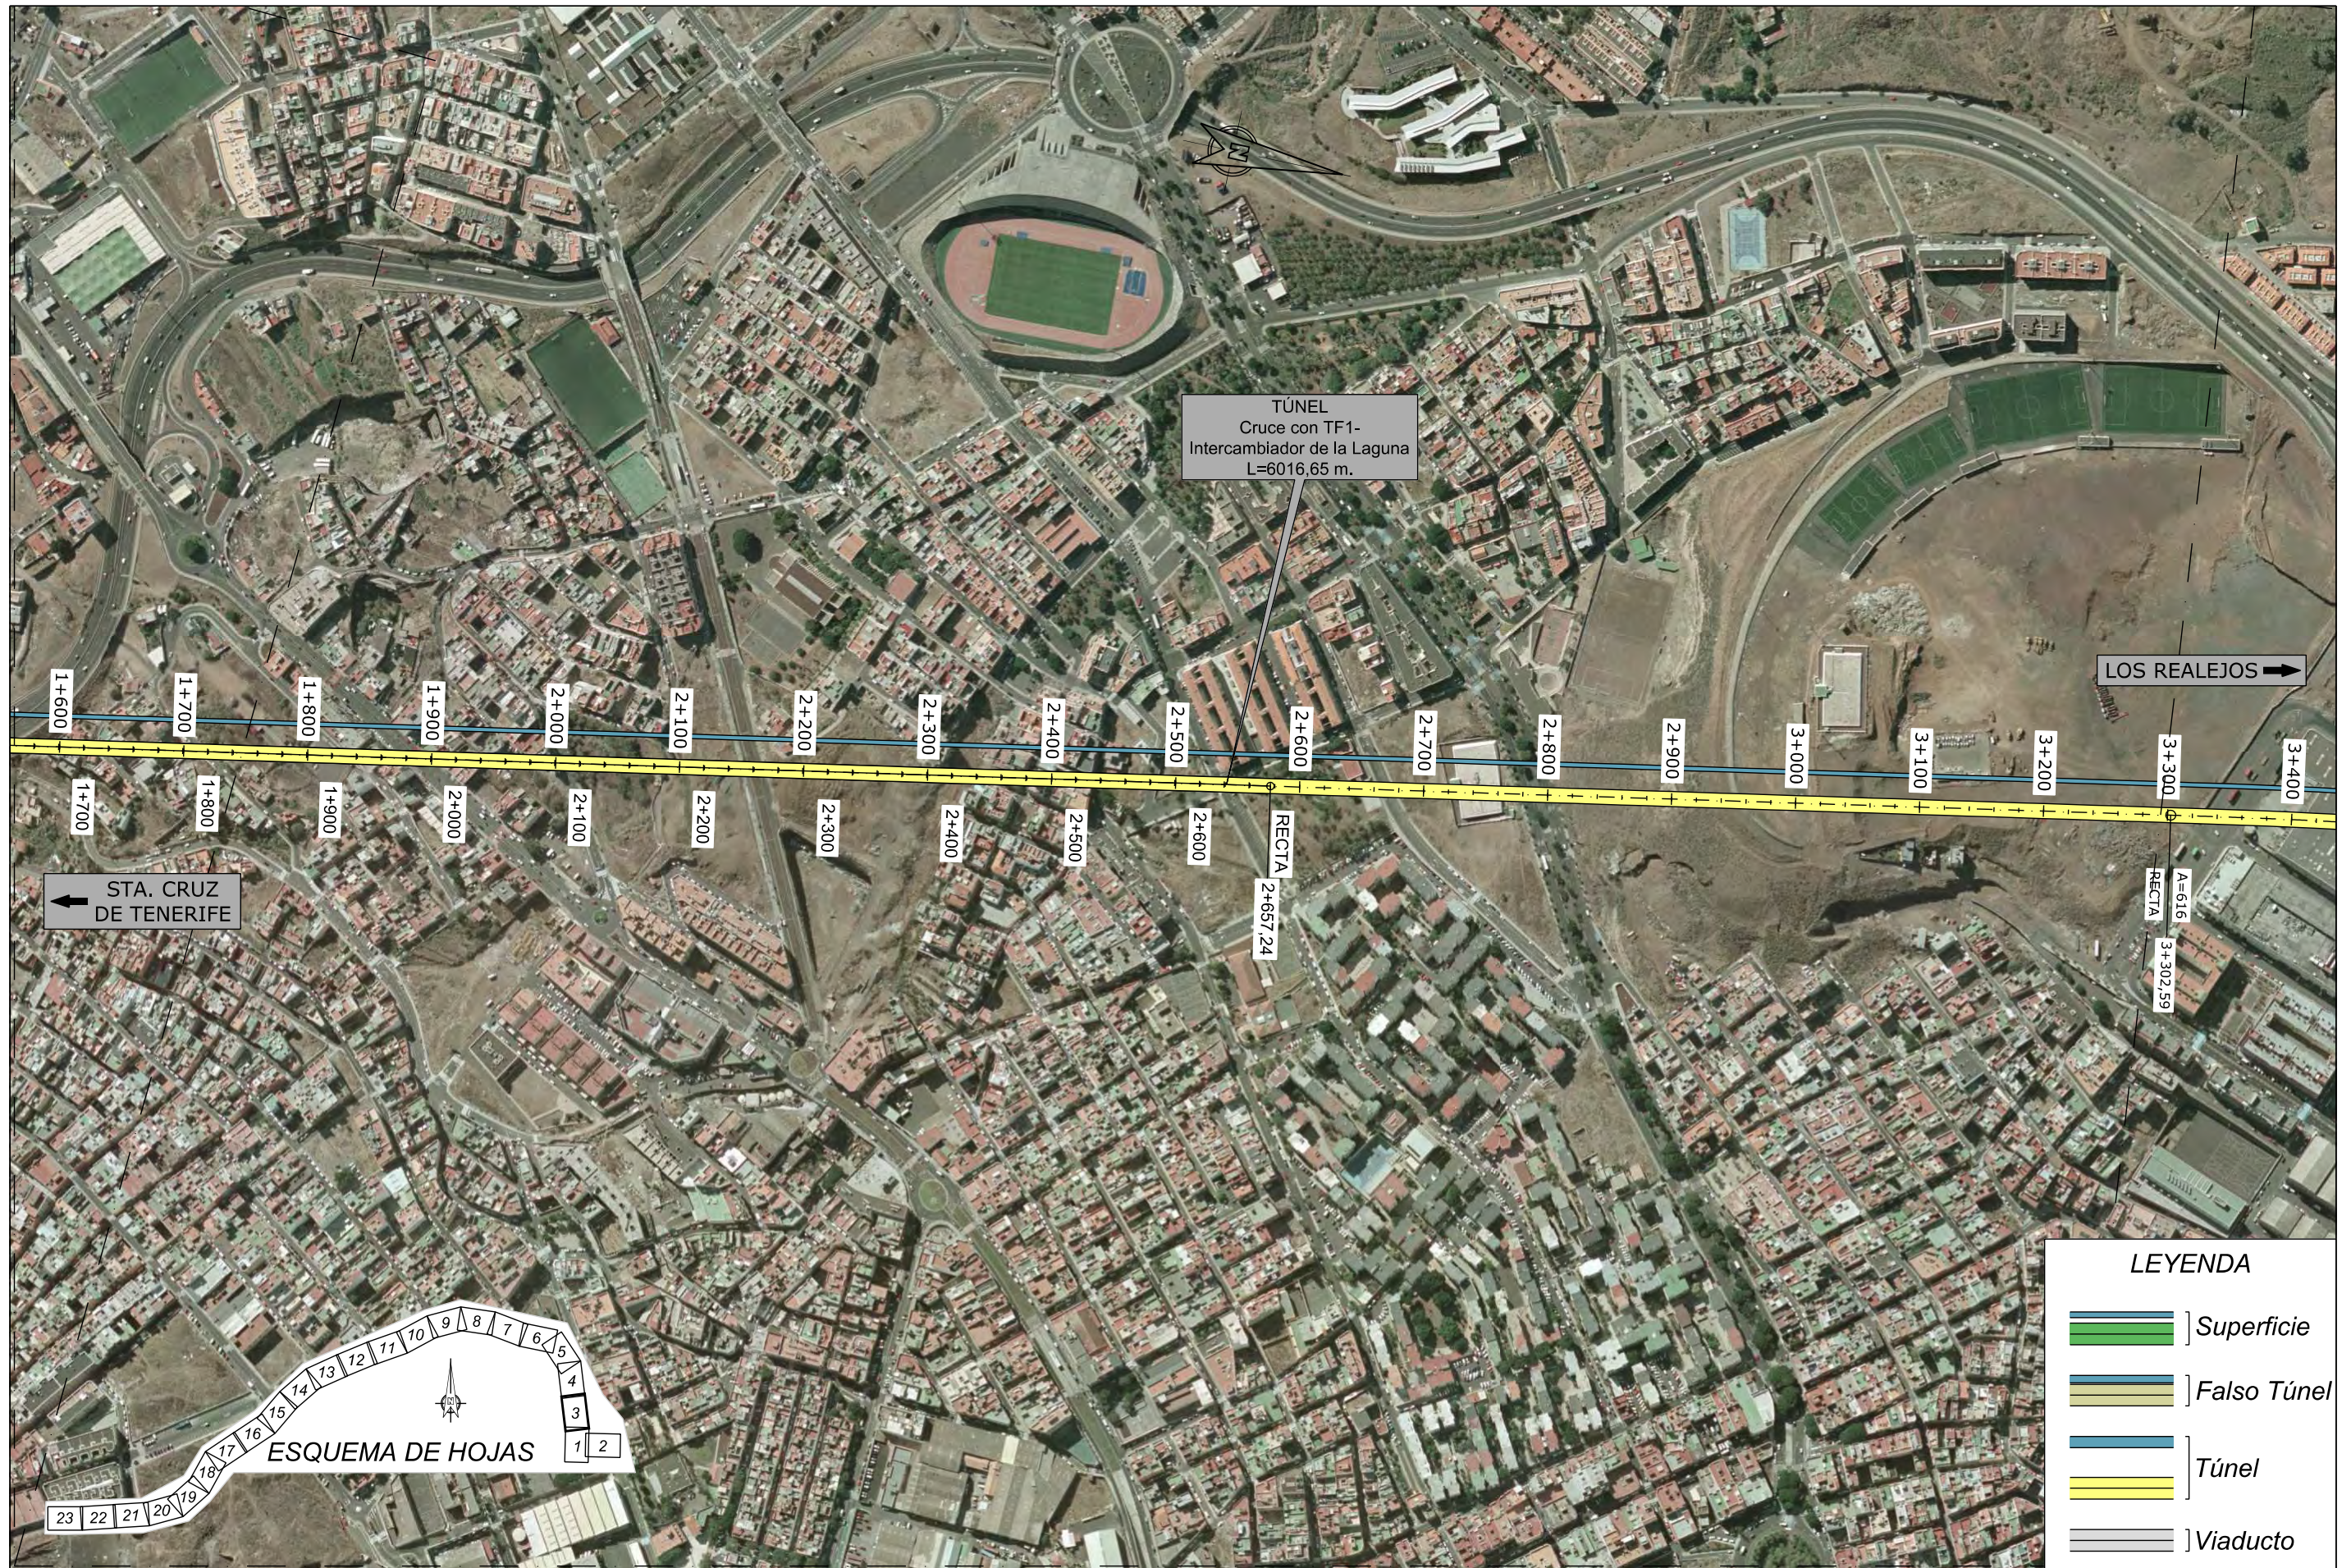

← STA. CRUZ DE TENERIFE

TÚNEL  
Cruce con TF1-  
Intercambiador de la Laguna  
L=6016.65 m.

LOS REALEJOS →



**LEYENDA**

|  |             |
|--|-------------|
|  | Superficie  |
|  | Falso Túnel |
|  | Túnel       |
|  | Viaducto    |



TITULO:  
**PLAN TERRITORIAL ESPECIAL DE ORDENACIÓN DE INFRAESTRUCTURAS DEL TREN DEL NORTE.**  
APROBACION INICIAL - MEMORIA DE ORDENACIÓN

CONSULTOR:  
**ineco**


ESCALA ORIGINAL A3  
1:5.000  
NUMÉRICA

GRÁFICA





FECHA  
JULIO 2012

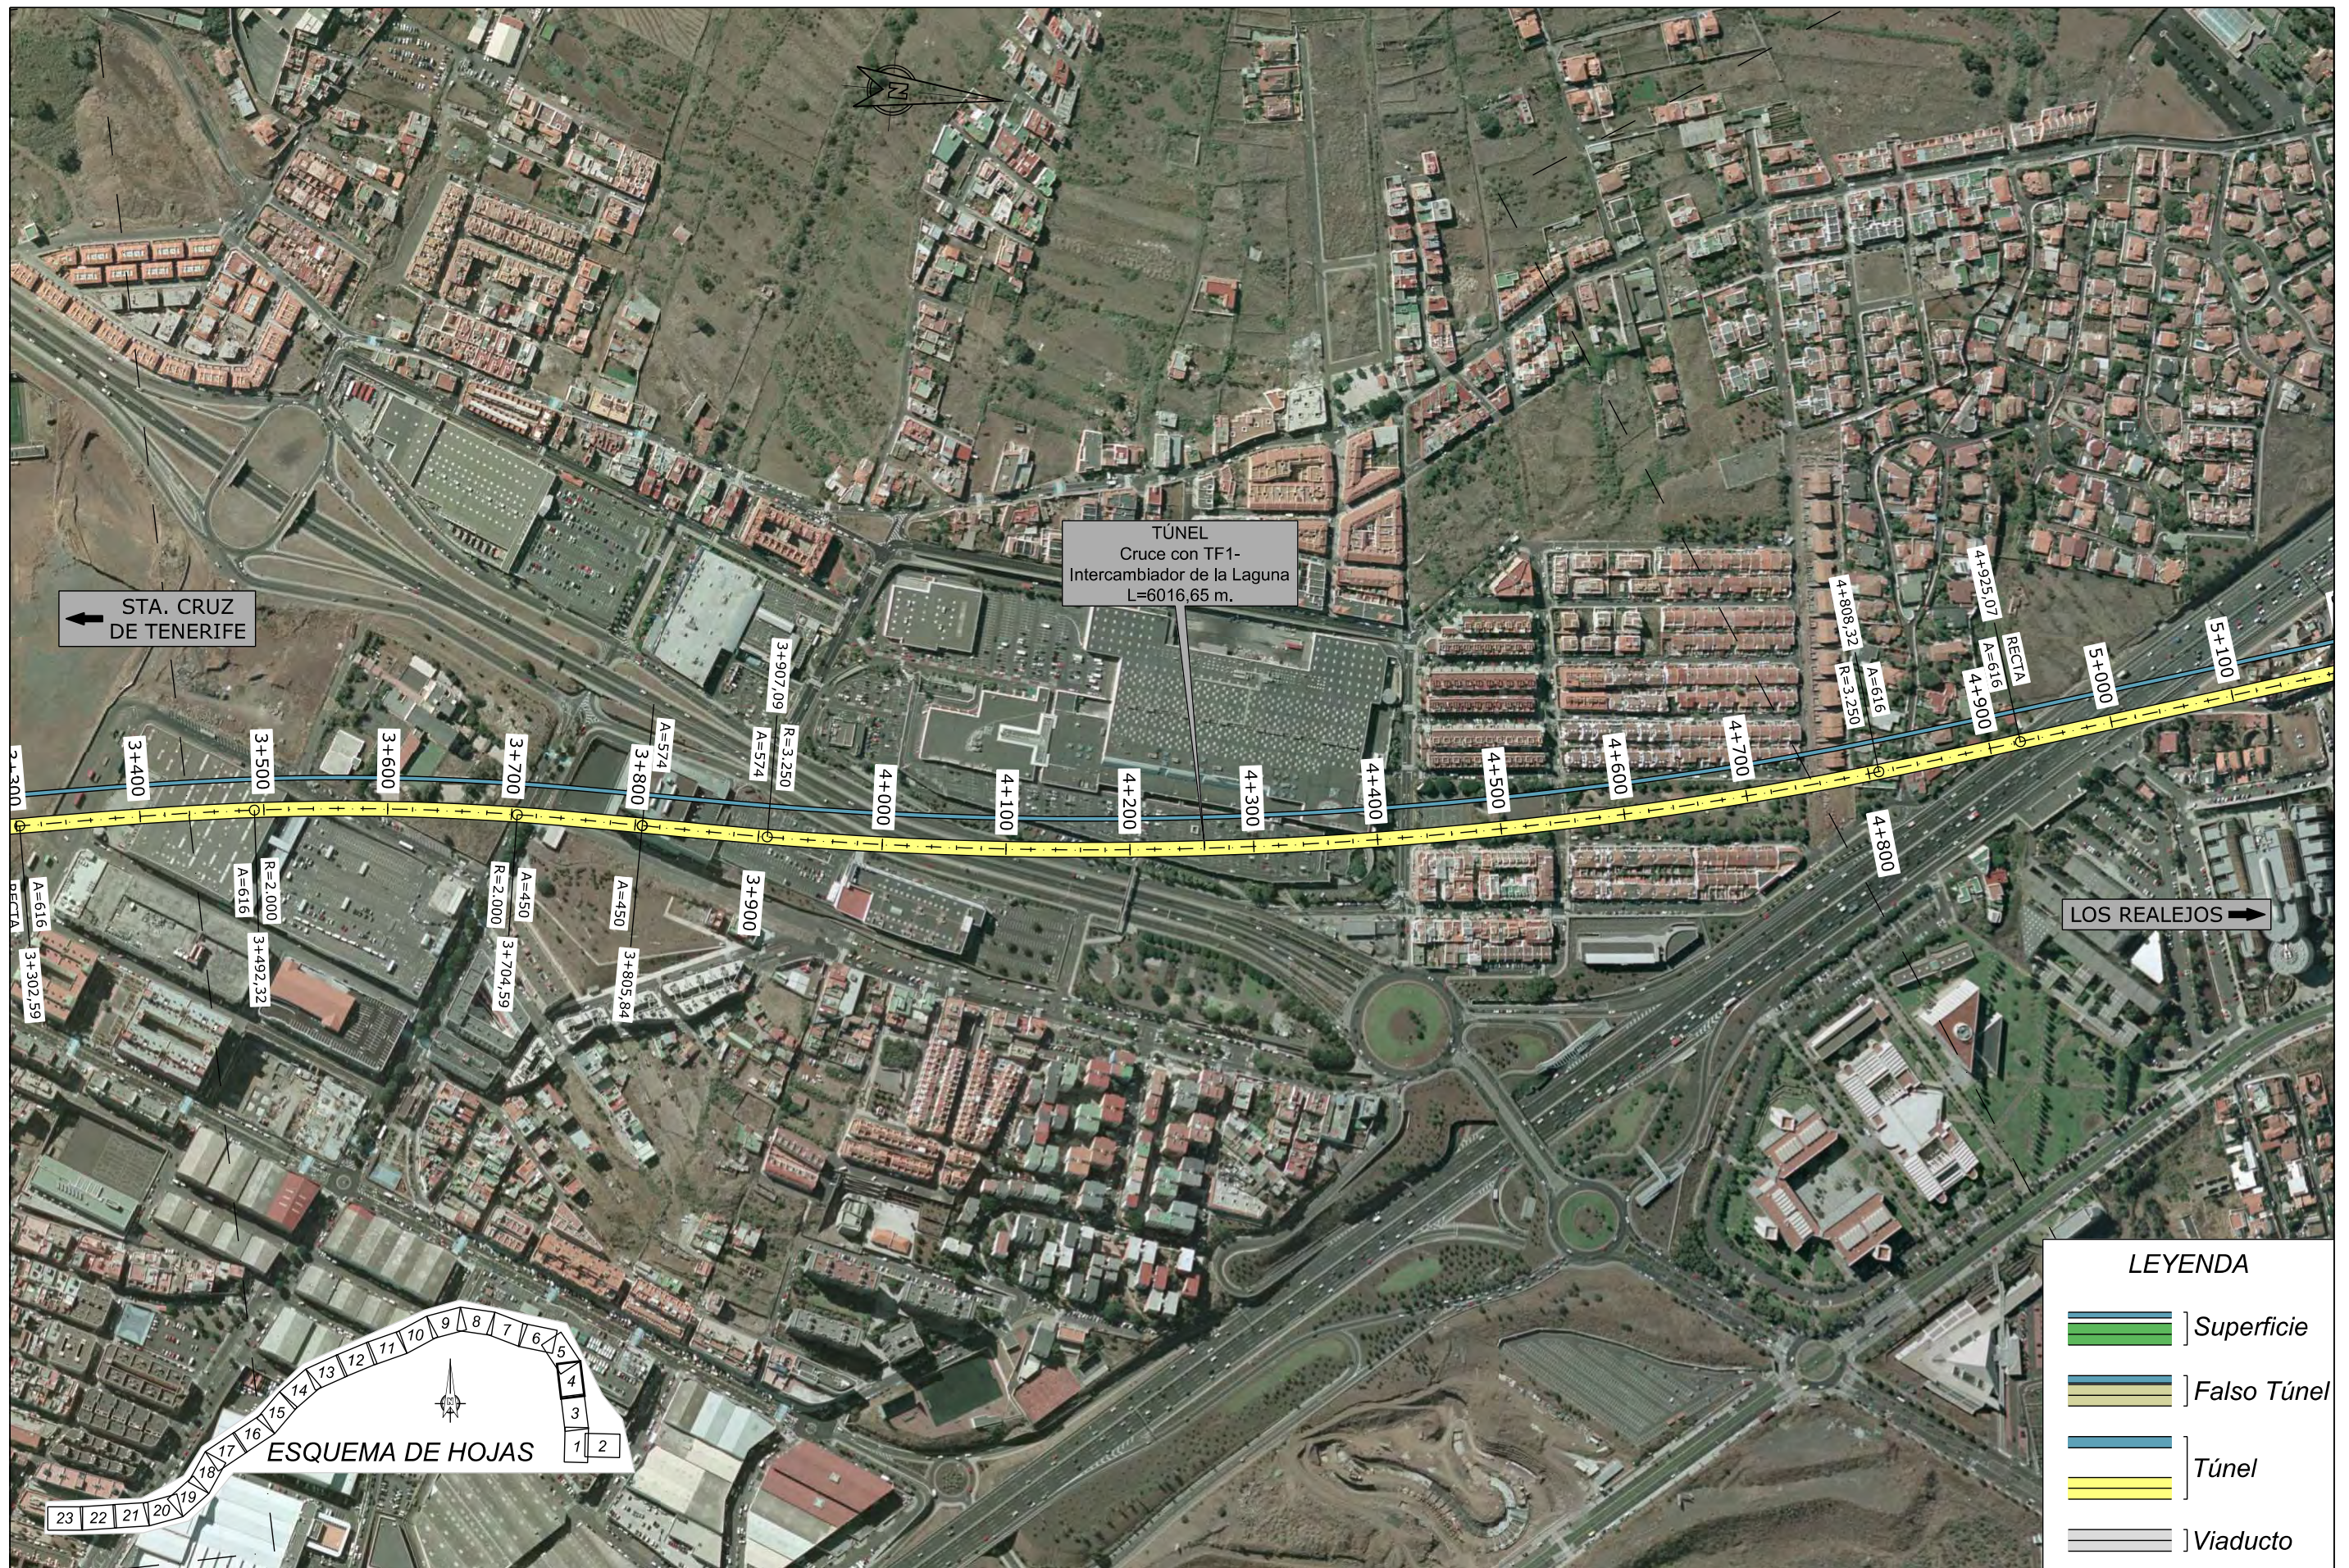Nº DE PLANO  
2.6.2.2  
HOJA 3 DE 23

TITULO DEL PLANO:  
ALTERNATIVA 2 (1:5000)  
PLANTA SOBRE ORTOFOTO



**LEYENDA**

-  Superficie
-  Falso Túnel
-  Túnel
-  Viaducto



TITULO:  
**PLAN TERRITORIAL ESPECIAL DE ORDENACIÓN DE INFRAESTRUCTURAS DEL TREN DEL NORTE.**  
 APROBACION INICIAL - MEMORIA DE ORDENACIÓN

CONSULTOR:  
**ineco**

ESCALA ORIGINAL A3  
 1:5.000  
 NUMÉRICA



GRÁFICA




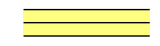
FECHA  
 JULIO 2012

Nº DE PLANO  
 2.6.2.2  
 HOJA 4 DE 23

TITULO DEL PLANO:  
 ALTERNATIVA 2 (1:5000)  
 PLANTA SOBRE ORTOFOTO



**LEYENDA**

-  Superficie
-  Falso Túnel
-  Túnel
-  Viaducto

TÍTULO:

PLAN TERRITORIAL ESPECIAL DE ORDENACIÓN DE INFRAESTRUCTURAS DEL TREN DEL NORTE. APROBACION INICIAL - MEMORIA DE ORDENACIÓN

CONSULTOR:



ESCALA ORIGINAL A3



FECHA

JULIO 2012

Nº DE PLANO

2.6.2.2  
HOJA 5 DE 23

TÍTULO DEL PLANO:

ALTERNATIVA 2 (1:5000)  
PLANTA SOBRE ORTOFOTO





**LEYENDA**

|  |             |
|--|-------------|
|  | Superficie  |
|  | Falso Túnel |
|  | Túnel       |
|  | Viaducto    |



TITULO:  
**PLAN TERRITORIAL ESPECIAL DE ORDENACIÓN DE INFRAESTRUCTURAS DEL TREN DEL NORTE.**  
 APROBACION INICIAL - MEMORIA DE ORDENACIÓN

CONSULTOR:  
**ineco**

ESCALA ORIGINAL A3  
 1:5.000  
 NUMÉRICA

0 50 100m  
 GRÁFICA

FECHA  
 JULIO 2012

Nº DE PLANO  
 2.6.2.2  
 HOJA 6 DE 23

TITULO DEL PLANO:  
 ALTERNATIVA 2 (1:5000)  
 PLANTA SOBRE ORTOFOTO



TITULO:  
**PLAN TERRITORIAL ESPECIAL DE ORDENACIÓN DE INFRAESTRUCTURAS DEL TREN DEL NORTE.**  
 APROBACION INICIAL - MEMORIA DE ORDENACIÓN

CONSULTOR:  
**ineco**

ESCALA ORIGINAL A3  
 1:5.000  
 NUMÉRICA

0 50 100m  
 GRÁFICA

FECHA  
 JULIO 2012

Nº DE PLANO  
 2.6.2.2  
 HOJA 7 DE 23

TITULO DEL PLANO:  
 ALTERNATIVA 2 (1:5000)  
 PLANTA SOBRE ORTOFOTO



**LEYENDA**

|  |             |
|--|-------------|
|  | Superficie  |
|  | Falso Túnel |
|  | Túnel       |
|  | Viaducto    |



TITULO:  
**PLAN TERRITORIAL ESPECIAL DE ORDENACIÓN DE INFRAESTRUCTURAS DEL TREN DEL NORTE.**  
 APROBACION INICIAL - MEMORIA DE ORDENACIÓN

CONSULTOR:  
**ineco**

ESCALA ORIGINAL A3  
 1:5.000  
 NUMÉRICA GRÁFICA

FECHA  
 JULIO 2012

Nº DE PLANO  
 2.6.2.2  
 HOJA 8 DE 23

TITULO DEL PLANO:  
 ALTERNATIVA 2 (1:5000)  
 PLANTA SOBRE ORTOFOTO