



TÍTULO:

PLAN TERRITORIAL ESPECIAL DE ORDENACIÓN  
DE INFRAESTRUCTURAS DEL TREN DEL NORTE.  
APROBACION INICIAL - MEMORIA DE ORDENACIÓN


CONSULTOR:



ESCALA ORIGINAL A3

1:5.000

NUMÉRICA

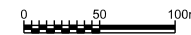

GRÁFICA

FECHA

JULIO  
2012

Nº DE PLANO

2.6.2.3

HOJA 9 DE 23

TÍTULO DEL PLANO:

ALTERNATIVA 3 (1:5000)  
PLANTA SOBRE ORTOFOTO



**LEYENDA**

	Superficie
	Falso Túnel
	Túnel
	Túnel
	Viaducto



TITULO: **PLAN TERRITORIAL ESPECIAL DE ORDENACIÓN DE INFRAESTRUCTURAS DEL TREN DEL NORTE.**  
 APROBACION INICIAL - MEMORIA DE ORDENACIÓN



CONSULTOR: **ineco**


ESCALA ORIGINAL A3  
 1:5.000  
 NUMÉRICA

0 50 100m  
 GRÁFICA

FECHA  
 JULIO 2012

Nº DE PLANO  
 2.6.2.3  
 HOJA 10 DE 23

TITULO DEL PLANO:  
 ALTERNATIVA 3 (1:5000)  
 PLANTA SOBRE ORTOFOTO

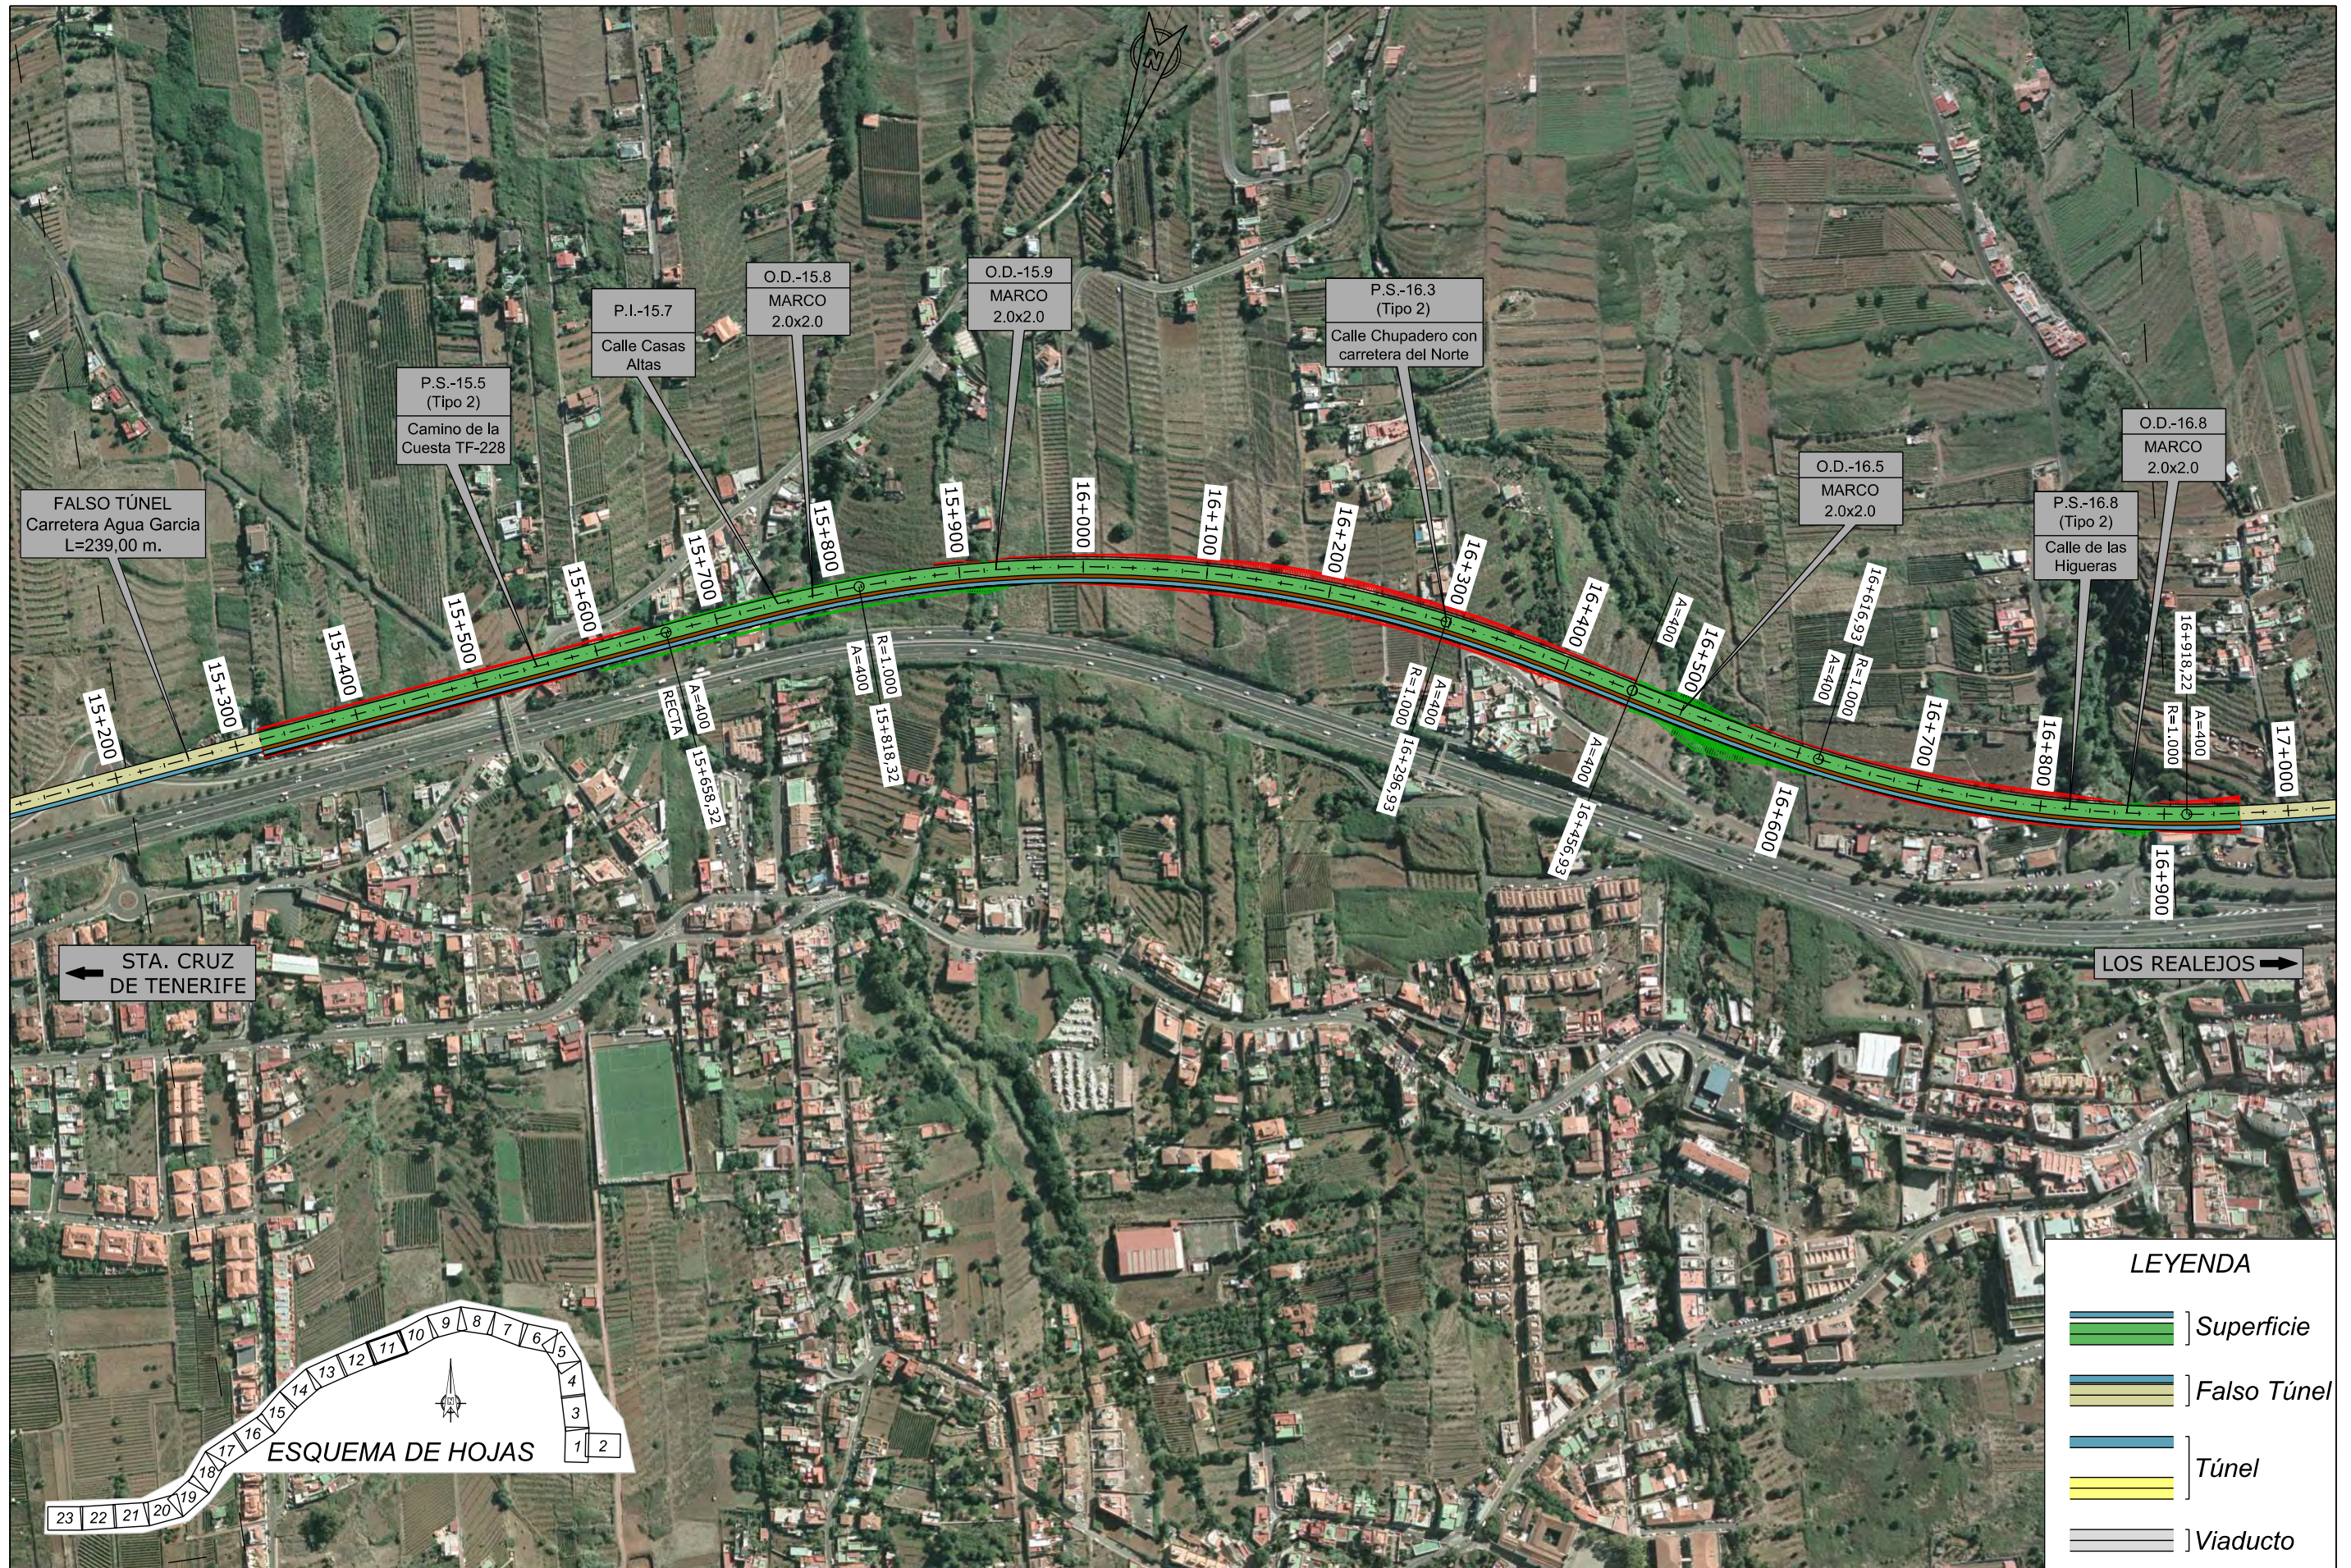

**LEYENDA**

- Superficie
- Falso Túnel
- Túnel
- Viaducto



TITULO: **PLAN TERRITORIAL ESPECIAL DE ORDENACIÓN DE INFRAESTRUCTURAS DEL TREN DEL NORTE.**  
 APROBACION INICIAL - MEMORIA DE ORDENACIÓN


CONSULTOR: **ineco**

ESCALA ORIGINAL A3  
 1:5.000  
 NUMÉRICA GRÁFICA

FECHA  
 JULIO 2012

Nº DE PLANO  
 2.6.2.3  
 HOJA 11 DE 23

TITULO DEL PLANO:  
 ALTERNATIVA 3 (1:5000)  
 PLANTA SOBRE ORTOFOTO

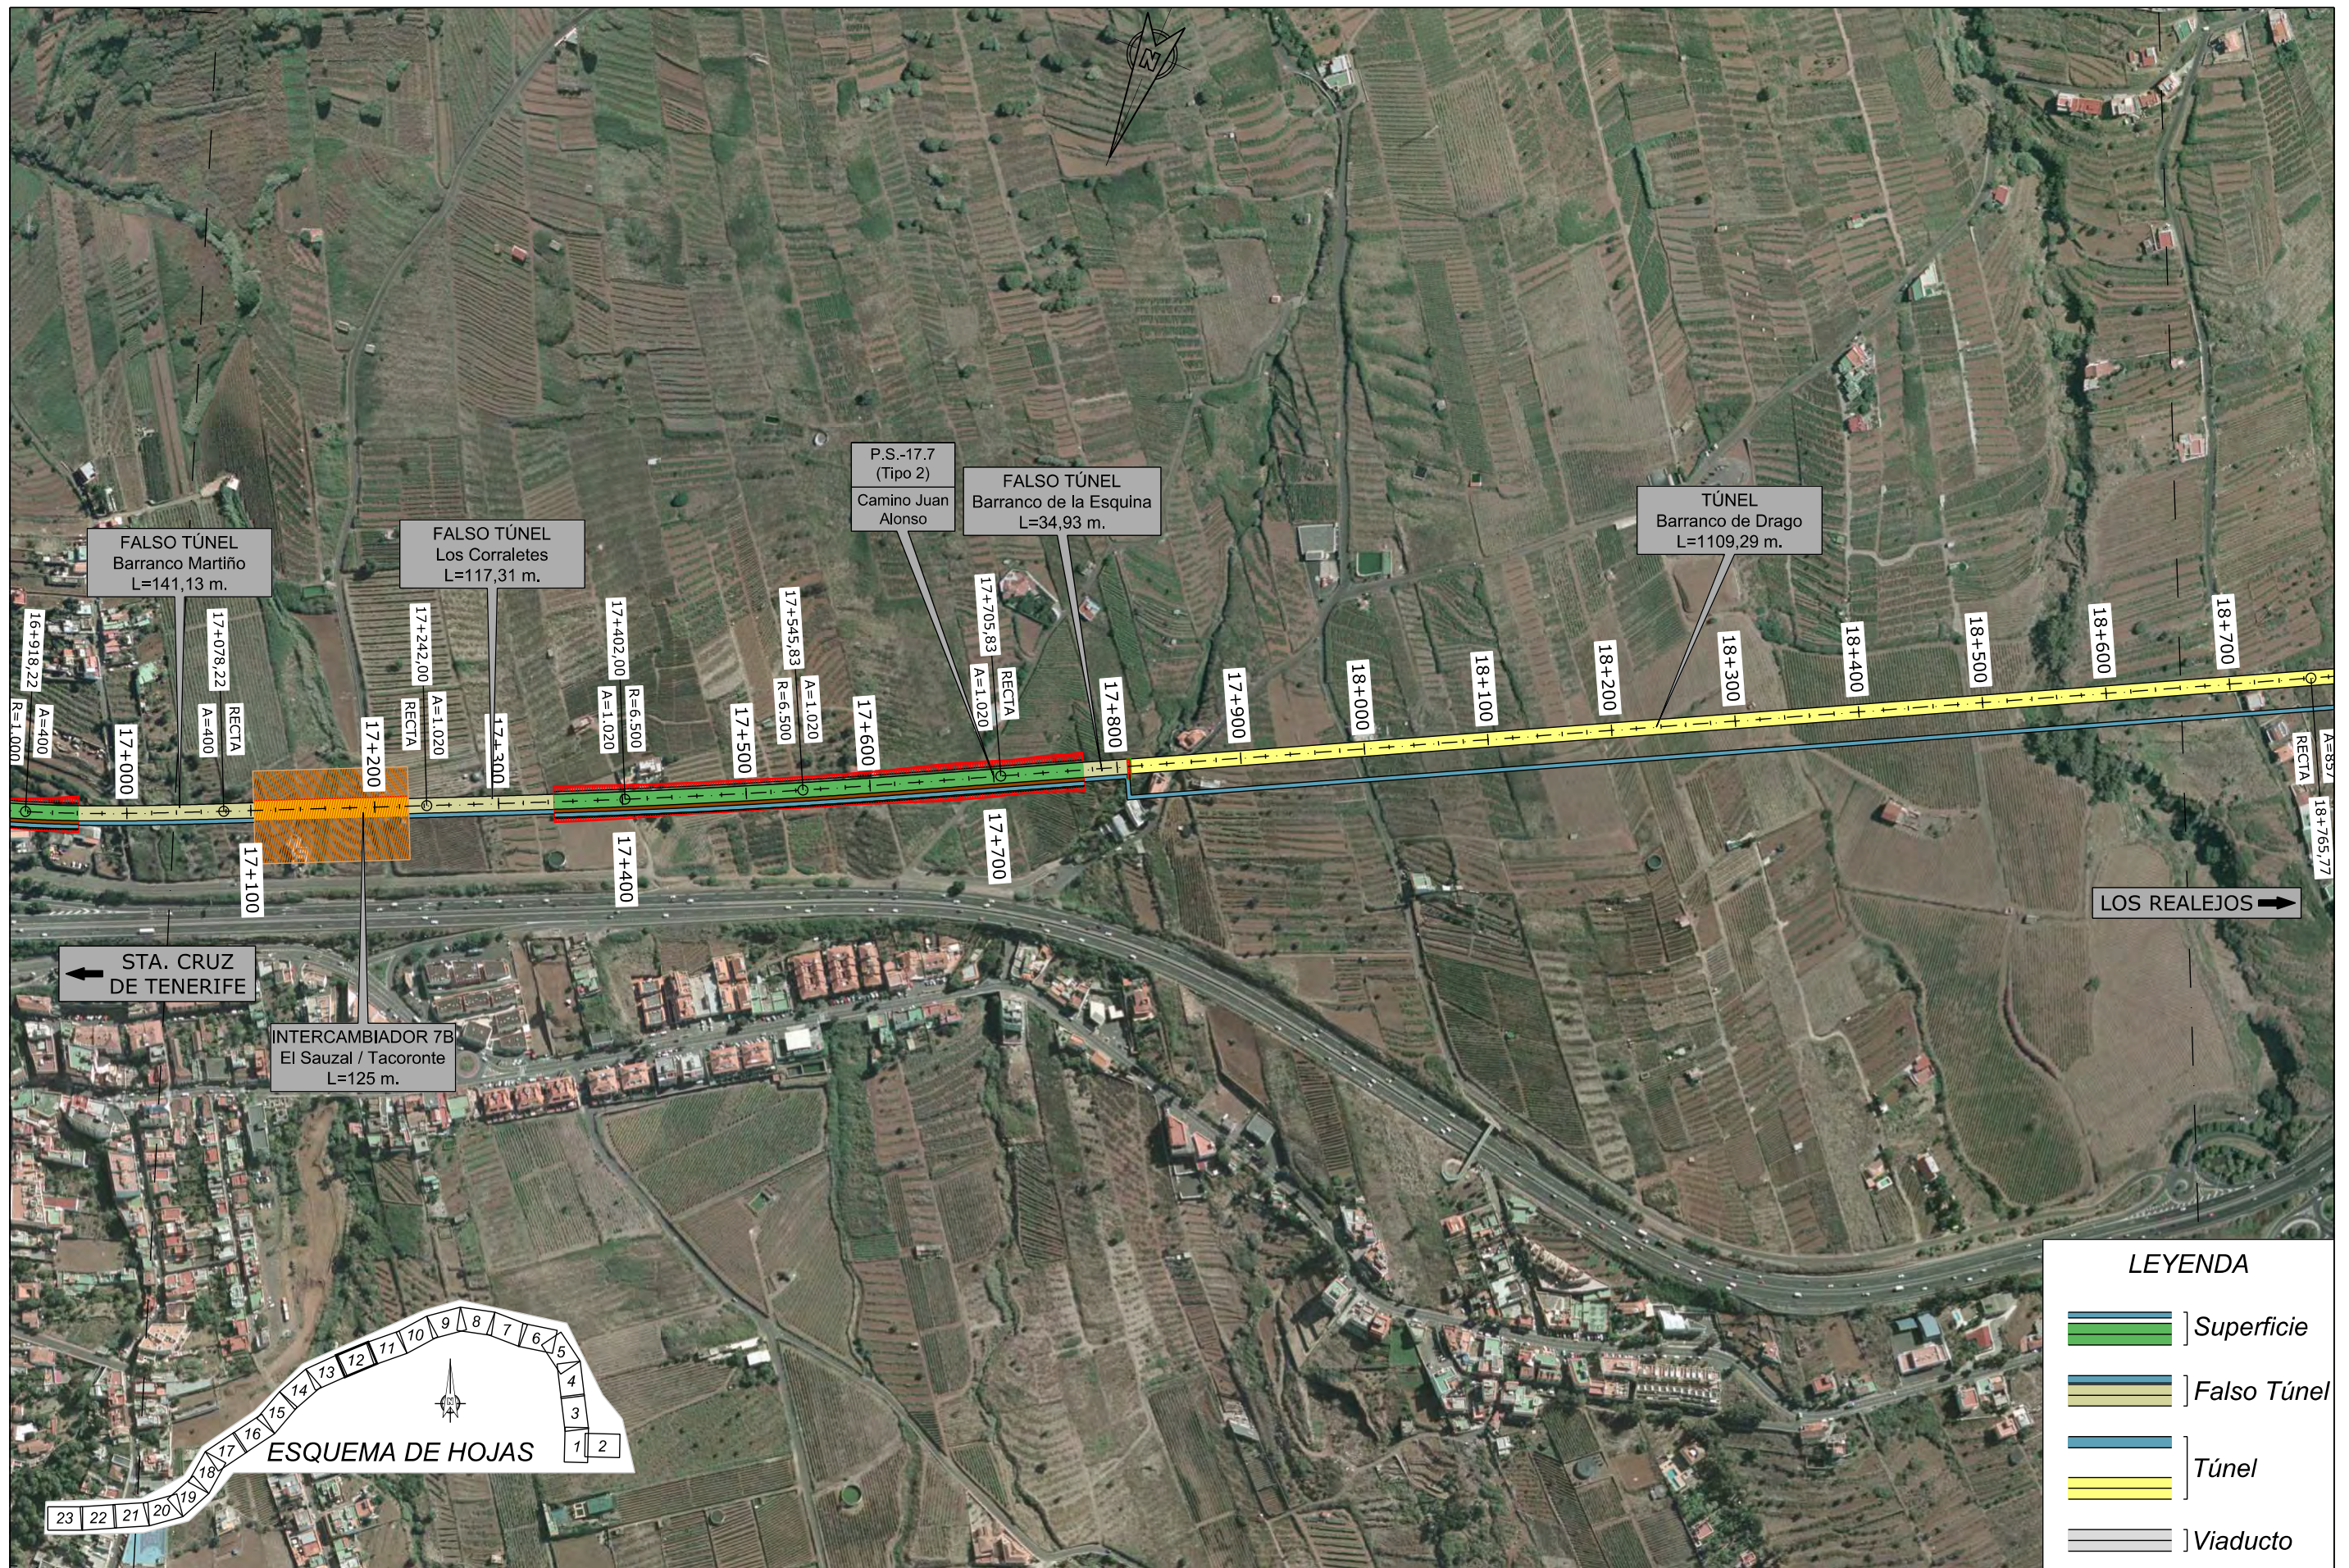

TÍTULO:

PLAN TERRITORIAL ESPECIAL DE ORDENACIÓN  
DE INFRAESTRUCTURAS DEL TREN DEL NORTE.  
APROBACION INICIAL - MEMORIA DE ORDENACIÓN


CONSULTOR:



ESCALA ORIGINAL A3

1:5.000

NUMÉRICA

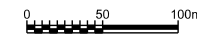

GRÁFICA

FECHA

JULIO  
2012

Nº DE PLANO

2.6.2.3

HOJA 12 DE 23

TÍTULO DEL PLANO:

ALTERNATIVA 3 (1:5000)  
PLANTA SOBRE ORTOFOTO





**LEYENDA**

	Superficie
	Falso Túnel
	Túnel
	Viaducto



TITULO:  
**PLAN TERRITORIAL ESPECIAL DE ORDENACIÓN DE INFRAESTRUCTURAS DEL TREN DEL NORTE.**  
 APROBACION INICIAL - MEMORIA DE ORDENACIÓN

CONSULTOR:  
**ineco**


ESCALA ORIGINAL A3  
 1:5.000  
 NUMÉRICA

0 50 100m  
 GRÁFICA

FECHA  
 JULIO 2012

Nº DE PLANO  
 2.6.2.3  
 HOJA 14 DE 23

TITULO DEL PLANO:  
 ALTERNATIVA 3 (1:5000)  
 PLANTA SOBRE ORTOFOTO

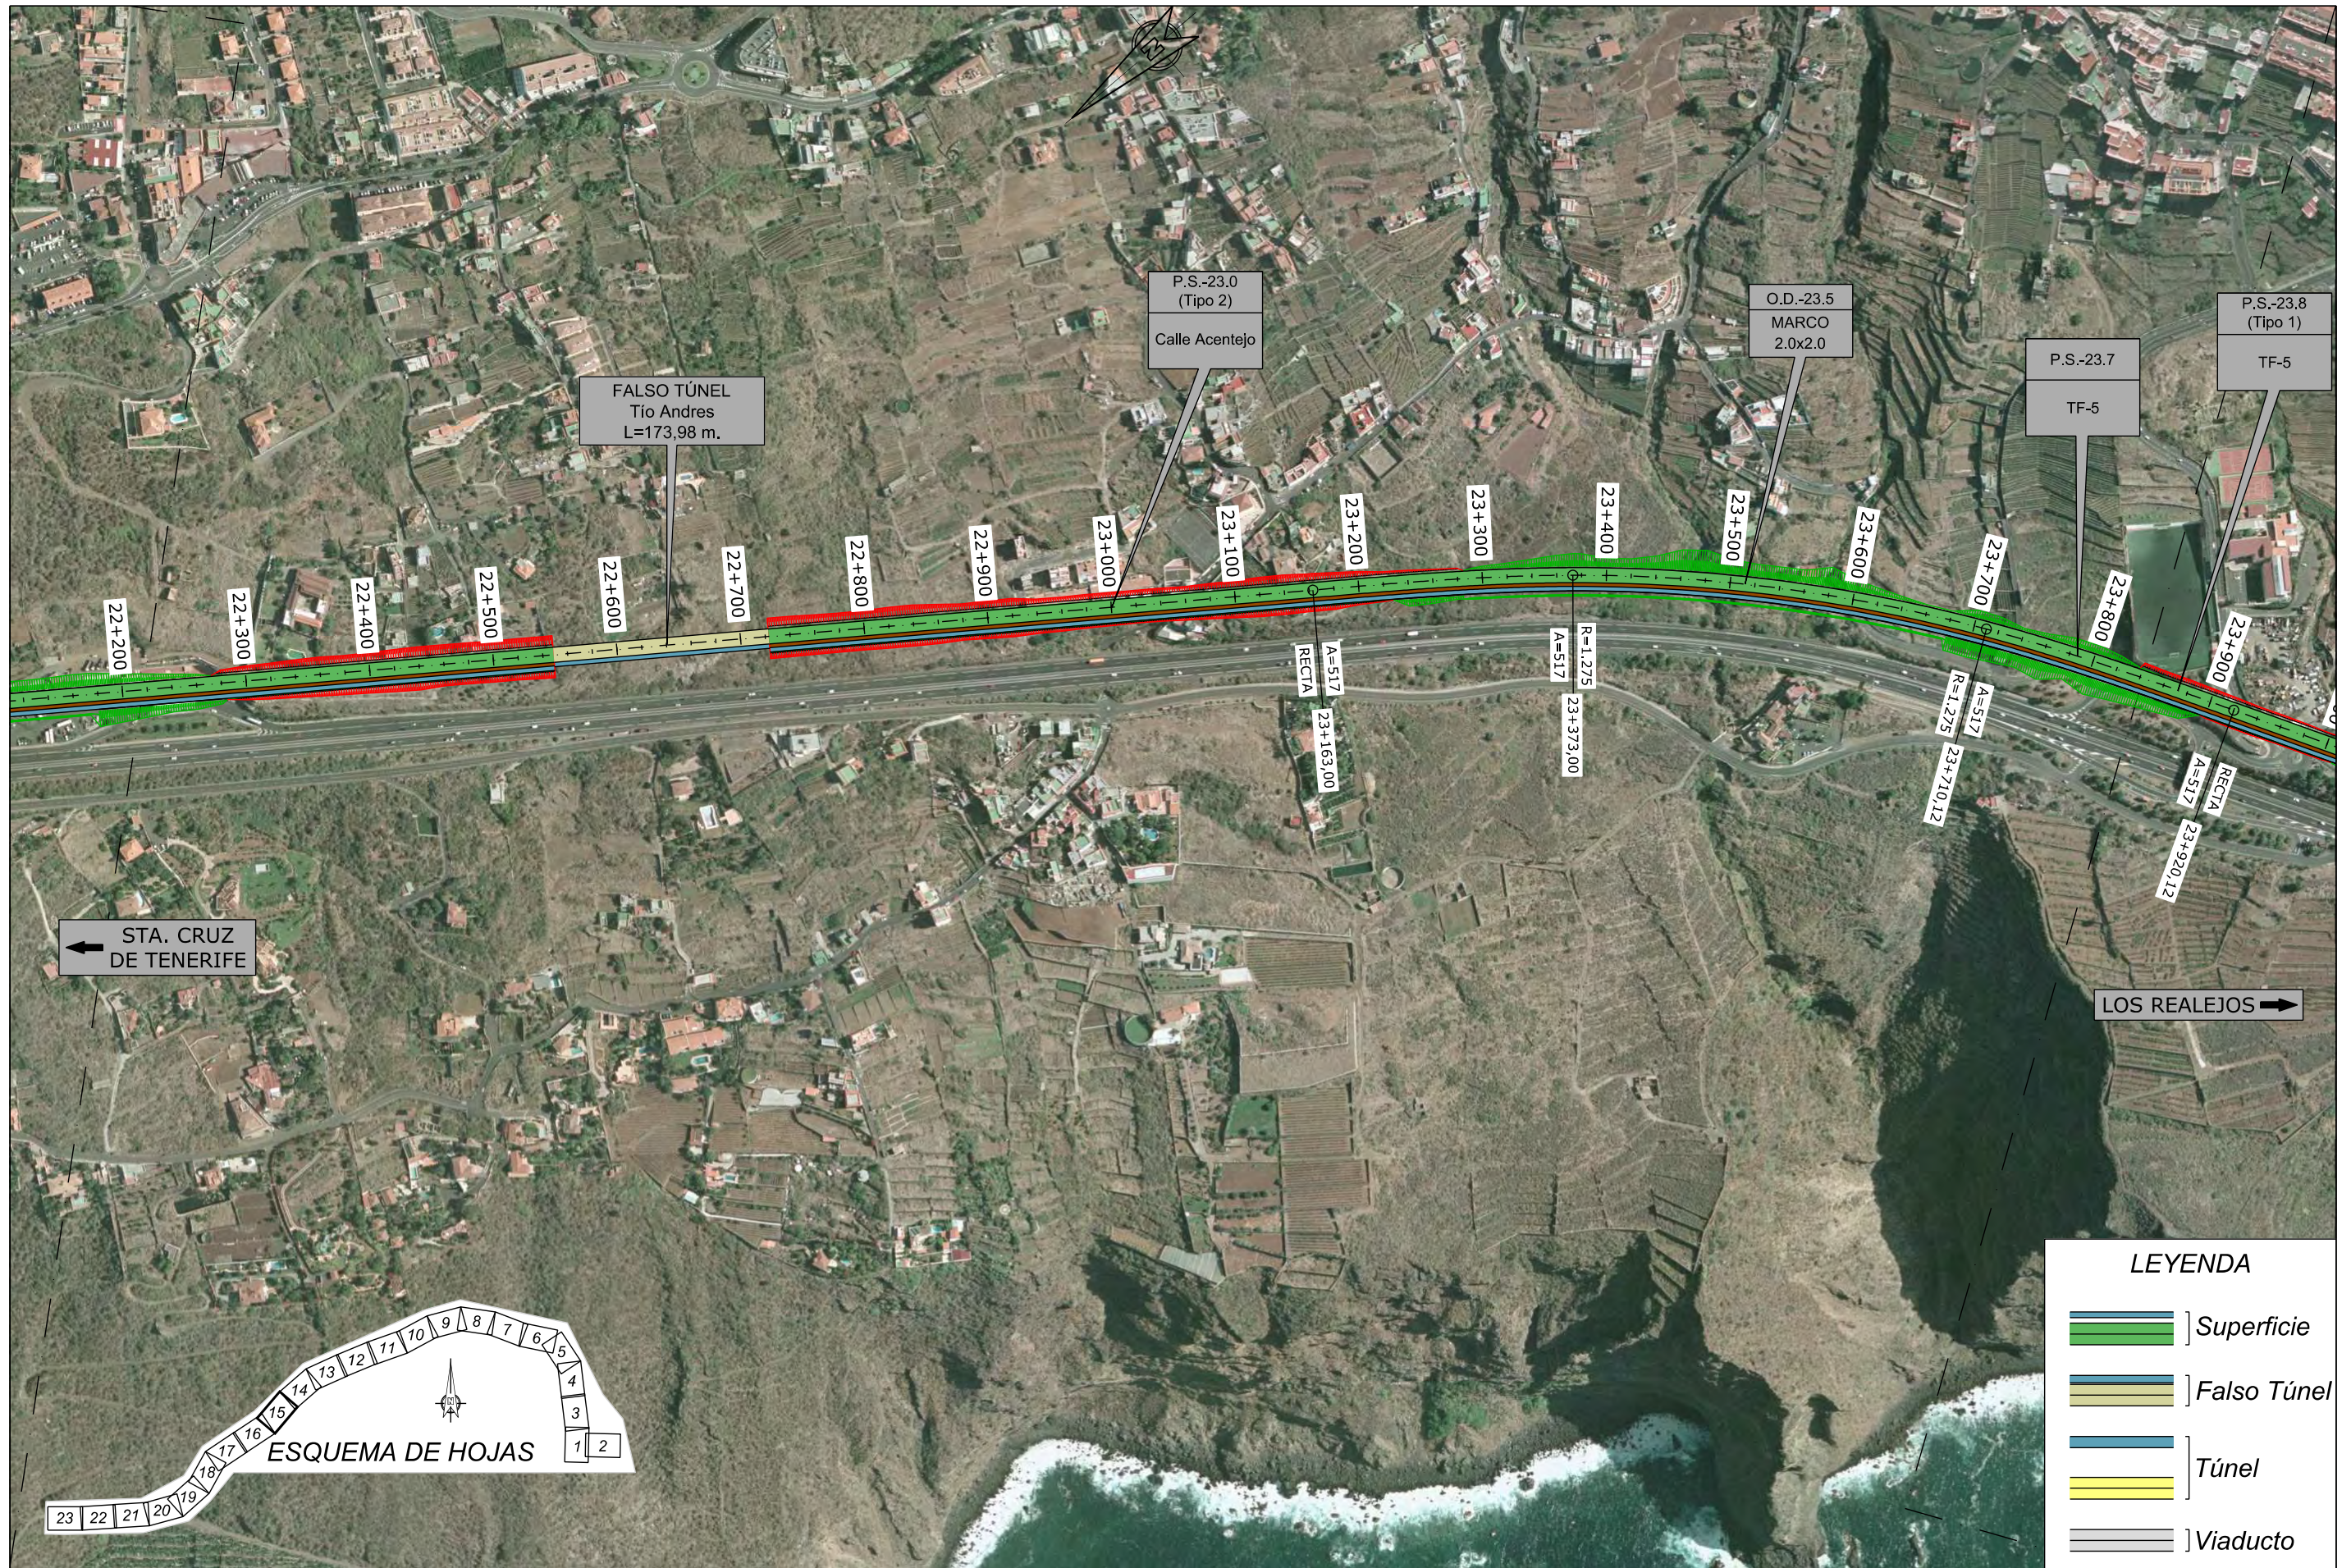

**LEYENDA**

	Superficie
	Falso Túnel
	Túnel
	Viaducto



TITULO:  
**PLAN TERRITORIAL ESPECIAL DE ORDENACIÓN DE INFRAESTRUCTURAS DEL TREN DEL NORTE.**  
 APROBACION INICIAL - MEMORIA DE ORDENACIÓN

CONSULTOR:  
**ineco**

ESCALA ORIGINAL A3  
 1:5.000  
 NUMÉRICA

0 50 100m  
 GRÁFICA

FECHA  
 JULIO 2012

Nº DE PLANO  
 2.6.2.3  
 HOJA 15 DE 23

TITULO DEL PLANO:  
 ALTERNATIVA 3 (1:5000)  
 PLANTA SOBRE ORTOFOTO



**LEYENDA**

	Superficie
	Falso Túnel
	Túnel
	Viaducto



TITULO:  
**PLAN TERRITORIAL ESPECIAL DE ORDENACIÓN DE INFRAESTRUCTURAS DEL TREN DEL NORTE.**  
 APROBACION INICIAL - MEMORIA DE ORDENACIÓN

CONSULTOR:  
**ineco**

ESCALA ORIGINAL A3  
 1:5.000  
 NUMÉRICA

GRÁFICA

FECHA  
 JULIO 2012

Nº DE PLANO  
 2.6.2.3  
 HOJA 16 DE 23

TITULO DEL PLANO:  
 ALTERNATIVA 3 (1:5000)  
 PLANTA SOBRE ORTOFOTO