

T:\PLAN TERRITORIAL TREN DEL NORTE\APROBACION INICIAL JULIO 2012\PT.Doc.3_Cartografía\04\APROBACION INICIAL JULIO 2012\REF\FX\or-pl.dwg



TÍTULO:

PLAN TERRITORIAL ESPECIAL DE ORDENACIÓN DE INFRAESTRUCTURAS DEL TREN DEL NORTE. APROBACION INICIAL - MEMORIA DE ORDENACIÓN


CONSULTOR:



ESCALA ORIGINAL A3

1:5.000

NUMÉRICA

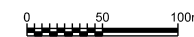

GRÁFICA

FECHA

JULIO 2012

Nº DE PLANO

2.6.2.4

HOJA 1 DE 23

TÍTULO DEL PLANO:

ALTERNATIVA 4 (1:5000)
PLANTA SOBRE ORTOFOTO



TITULO:
PLAN TERRITORIAL ESPECIAL DE ORDENACIÓN DE INFRAESTRUCTURAS DEL TREN DEL NORTE.
 APROBACION INICIAL - MEMORIA DE ORDENACIÓN

CONSULTOR:
ineco

ESCALA ORIGINAL A3
 1:5.000
 NUMÉRICA

0 50 100m
 GRÁFICA

FECHA
 JULIO 2012

Nº DE PLANO
 2.6.2.4
 HOJA 2 DE 23

TITULO DEL PLANO:
 ALTERNATIVA 4 (1:5000)
 PLANTA SOBRE ORTOFOTO



TÚNEL
Cruce con TF-1 -
Intercambiador La Laguna
L=6012,69 m.

← STA. CRUZ
DE TENERIFE

LOS REALEJOS →



LEYENDA

- Superficie
- Falso Túnel
- Túnel
- Viaducto



TITULO:
**PLAN TERRITORIAL ESPECIAL DE ORDENACIÓN
DE INFRAESTRUCTURAS DEL TREN DEL NORTE.**
APROBACION INICIAL - MEMORIA DE ORDENACIÓN

CONSULTOR:
ineco


ESCALA ORIGINAL A3
1:5.000
NUMÉRICA

GRÁFICA




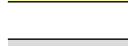
FECHA
JULIO
2012

Nº DE PLANO
2.6.2.4
HOJA 3 DE 23

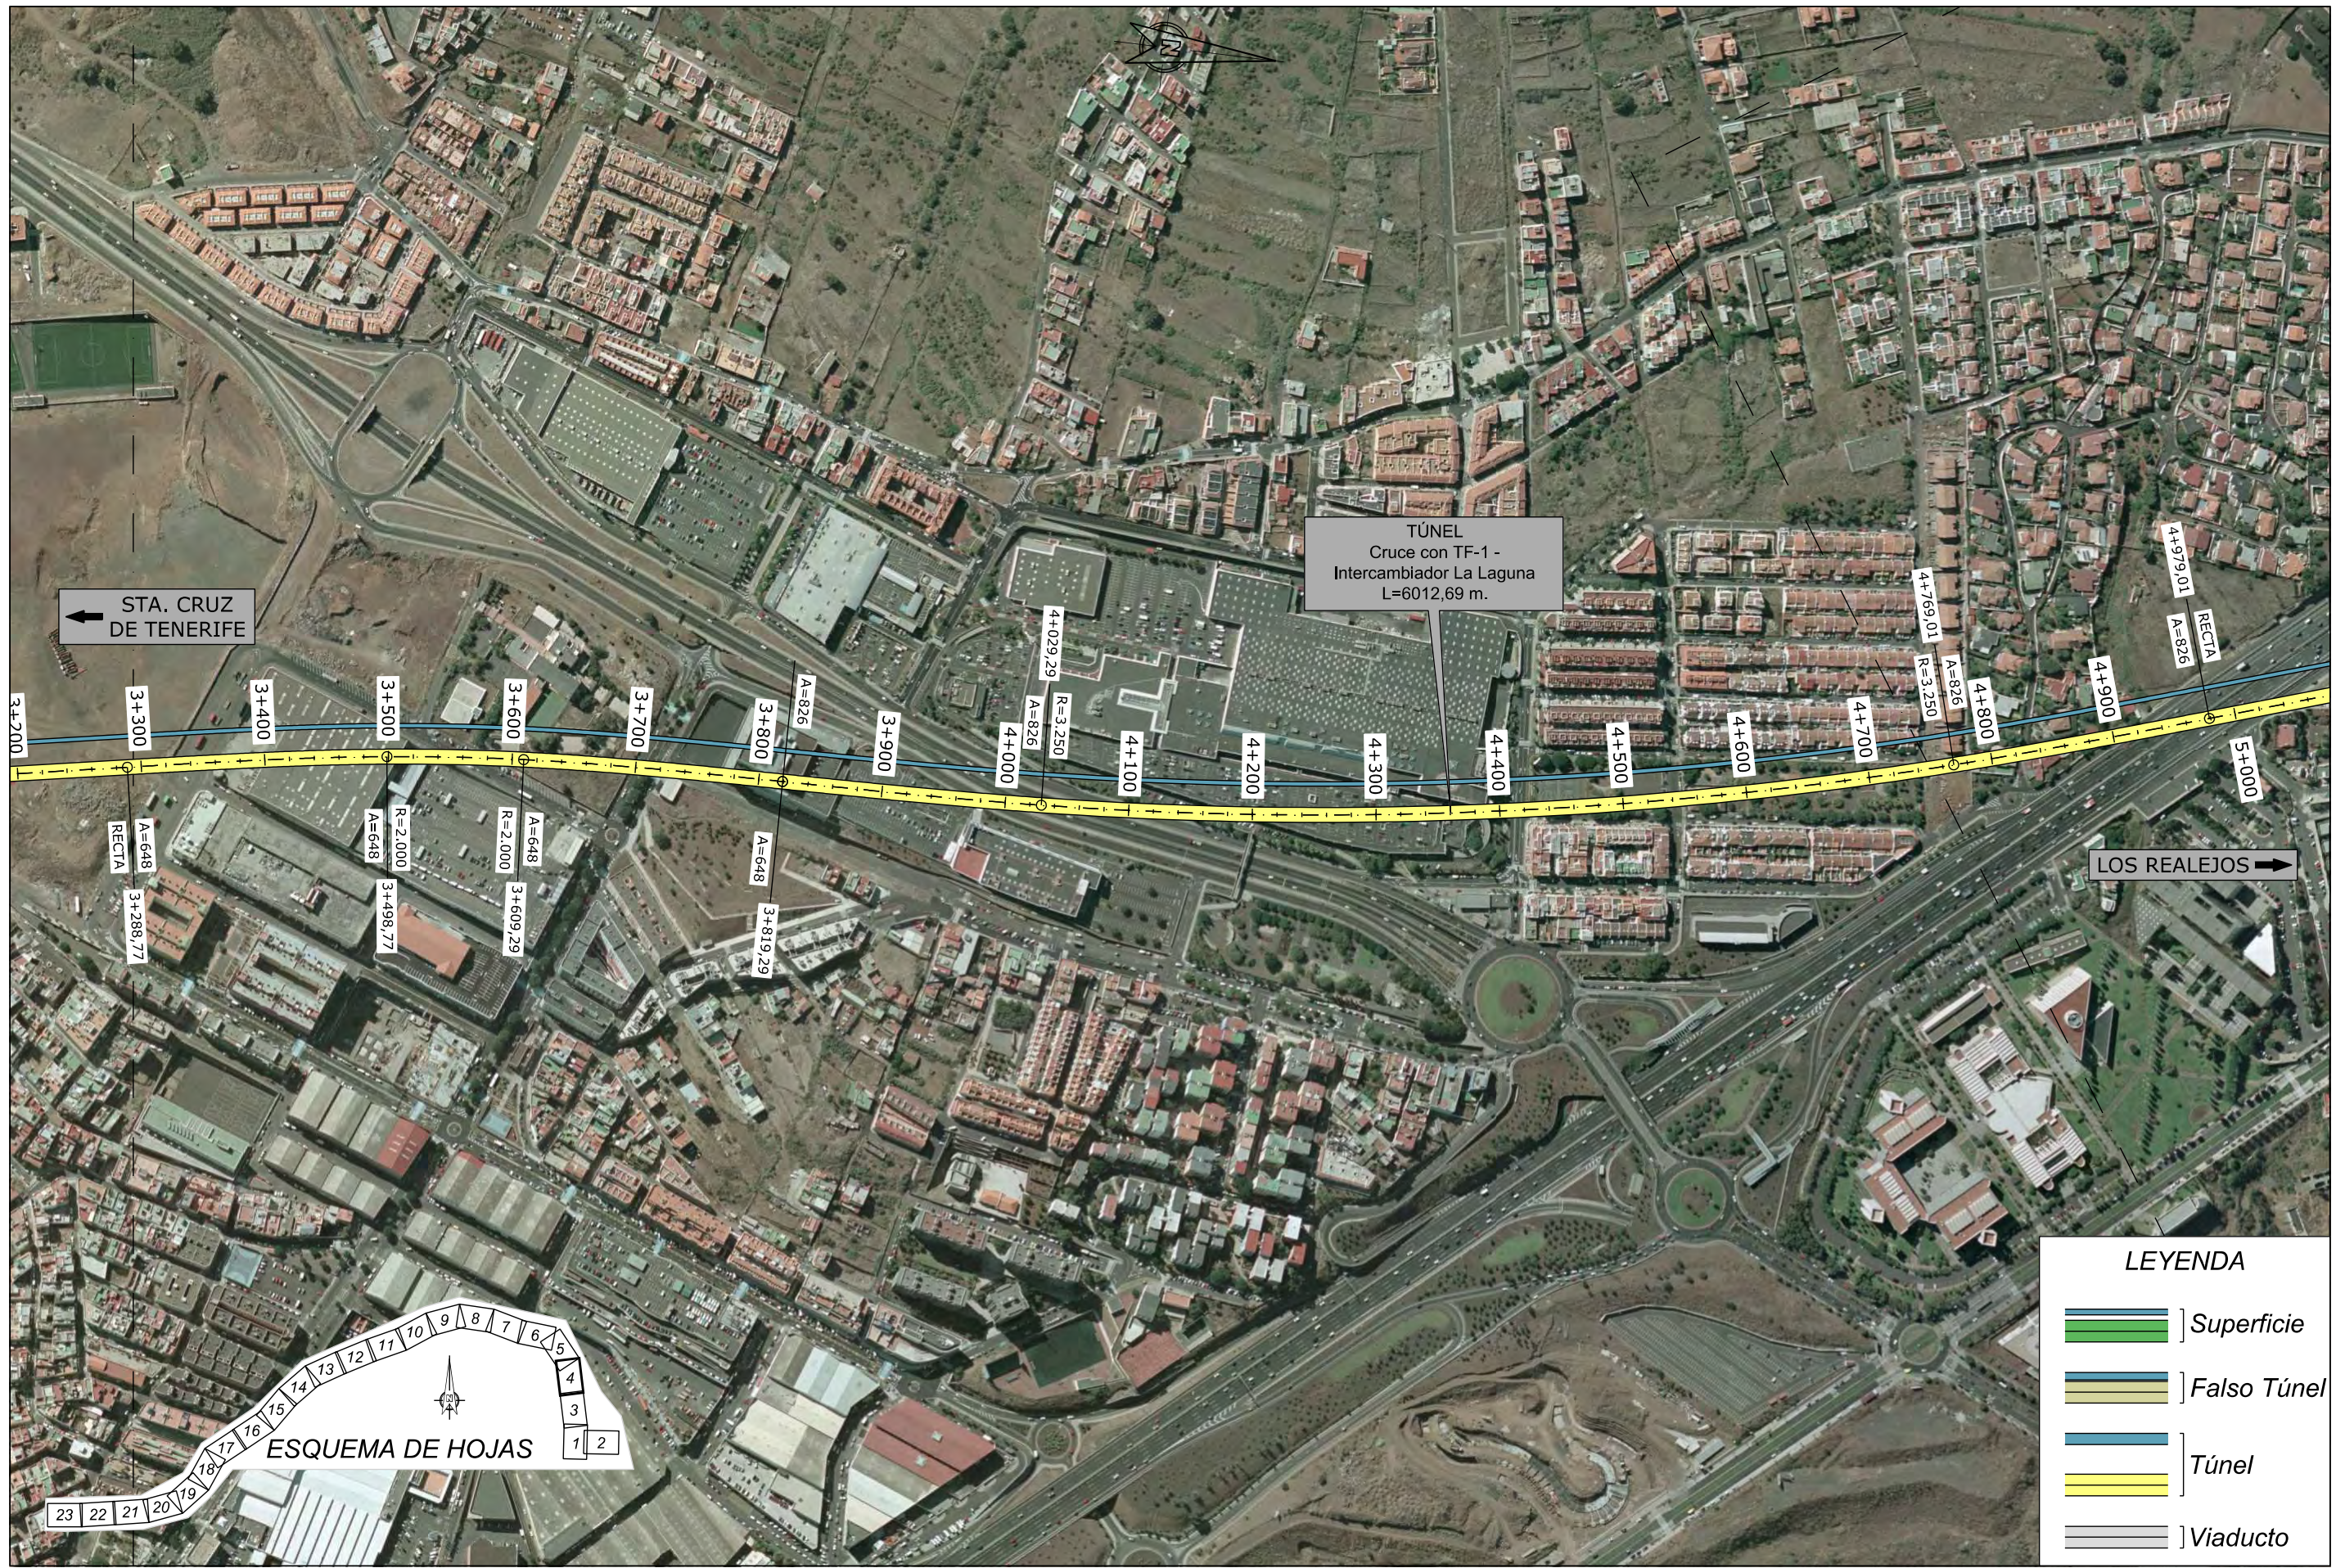TITULO DEL PLANO:
ALTERNATIVA 4 (1:5000)
PLANTA SOBRE ORTOFOTO



LEYENDA

-  Superficie
-  Falso Túnel
-  Túnel
-  Viaducto



TITULO:
PLAN TERRITORIAL ESPECIAL DE ORDENACIÓN DE INFRAESTRUCTURAS DEL TREN DEL NORTE.
 APROBACION INICIAL - MEMORIA DE ORDENACIÓN

CONSULTOR:
ineco

ESCALA ORIGINAL A3
 1:5.000
 NUMÉRICA

0 50 100m
 GRÁFICA

FECHA
 JULIO 2012

Nº DE PLANO
 2.6.2.4
 HOJA 4 DE 23

TITULO DEL PLANO:
 ALTERNATIVA 4 (1:5000)
 PLANTA SOBRE ORTOFOTO



LEYENDA

	Superficie
	Falso Túnel
	Túnel
	Viaducto



TITULO:
PLAN TERRITORIAL ESPECIAL DE ORDENACIÓN DE INFRAESTRUCTURAS DEL TREN DEL NORTE.
 APROBACION INICIAL - MEMORIA DE ORDENACIÓN

CONSULTOR:
ineco

ESCALA ORIGINAL A3
 1:5.000
 NUMÉRICA

GRÁFICA

FECHA
 JULIO 2012

Nº DE PLANO
 2.6.2.4
 HOJA 5 DE 23

TITULO DEL PLANO:
 ALTERNATIVA 4 (1:5000)
 PLANTA SOBRE ORTOFOTO



INTERCAMBIADOR 8
La Laguna
L=150,52 m.

TÚNEL
La Laguna - Aeropuerto
L=2952,49 m.

← STA. CRUZ DE TENERIFE

LOS REALEJOS →



LEYENDA

- Superficie
- Falso Túnel
- Túnel
- Viaducto



TITULO: **PLAN TERRITORIAL ESPECIAL DE ORDENACIÓN DE INFRAESTRUCTURAS DEL TREN DEL NORTE.**
APROBACION INICIAL - MEMORIA DE ORDENACIÓN

CONSULTOR: **ineco**

ESCALA ORIGINAL A3
1:5.000
NUMÉRICA

GRÁFICA

FECHA
JULIO 2012

Nº DE PLANO
2.6.2.4
HOJA 6 DE 23

TITULO DEL PLANO:
ALTERNATIVA 4 (1:5000)
PLANTA SOBRE ORTOFOTO



← STA. CRUZ DE TENERIFE

TÚNEL
La Laguna - Aeropuerto
L=2952,49 m.

INTERCAMBIADOR 7B
AEROPUERTO
L=125 m.

LOS REALEJOS →



LEYENDA

	Superficie
	Falso Túnel
	Túnel
	Viaducto



TITULO:
PLAN TERRITORIAL ESPECIAL DE ORDENACIÓN DE INFRAESTRUCTURAS DEL TREN DEL NORTE.
APROBACION INICIAL - MEMORIA DE ORDENACIÓN

CONSULTOR:
ineco

ESCALA ORIGINAL A3
1:5.000
NUMÉRICA

0 50 100m
GRÁFICA

FECHA
JULIO 2012

Nº DE PLANO
2.6.2.4
HOJA 7 DE 23

TITULO DEL PLANO:
ALTERNATIVA 4 (1:5000)
PLANTA SOBRE ORTOFOTO



TÚNEL
Barranco Martiño
L=7215,32 m.

LOS REALEJOS →

← STA. CRUZ DE TENERIFE



LEYENDA

- Superficie
- Falso Túnel
- Túnel
- Viaducto



TITULO:
PLAN TERRITORIAL ESPECIAL DE ORDENACIÓN DE INFRAESTRUCTURAS DEL TREN DEL NORTE.
APROBACION INICIAL - MEMORIA DE ORDENACIÓN



CONSULTOR:
ineco

ESCALA ORIGINAL A3
1:5.000
NUMÉRICA

FECHA
JULIO 2012

Nº DE PLANO
2.6.2.4
HOJA 8 DE 23

TITULO DEL PLANO:
ALTERNATIVA 4 (1:5000)
PLANTA SOBRE ORTOFOTO

