

TÍTULO:

PLAN TERRITORIAL ESPECIAL DE ORDENACIÓN  
DE INFRAESTRUCTURAS DEL TREN DEL NORTE.  
APROBACION INICIAL - MEMORIA DE ORDENACIÓN


CONSULTOR:



ESCALA ORIGINAL A3

1:5.000

NUMÉRICA

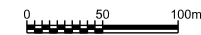

GRÁFICA

FECHA

JULIO  
2012

Nº DE PLANO

2.6.2.4

HOJA 9 DE 23

TÍTULO DEL PLANO:

ALTERNATIVA 4 (1:5000)  
PLANTA SOBRE ORTOFOTO







TÚNEL  
Barranco Martiño  
L=7215,32 m.

← STA. CRUZ DE TENERIFE

LOS REALEJOS →



**LEYENDA**

-  Superficie
-  Falso Túnel
-  Túnel
-  Viaducto



TITULO:  
**PLAN TERRITORIAL ESPECIAL DE ORDENACIÓN DE INFRAESTRUCTURAS DEL TREN DEL NORTE.**  
APROBACION INICIAL - MEMORIA DE ORDENACIÓN

CONSULTOR:  
**ineco**

ESCALA ORIGINAL A3  
1:5.000  
NUMÉRICA




GRÁFICA

FECHA  
JULIO 2012

Nº DE PLANO  
2.6.2.4  
HOJA 10 DE 23

TITULO DEL PLANO:  
ALTERNATIVA 4 (1:5000)  
PLANTA SOBRE ORTOFOTO

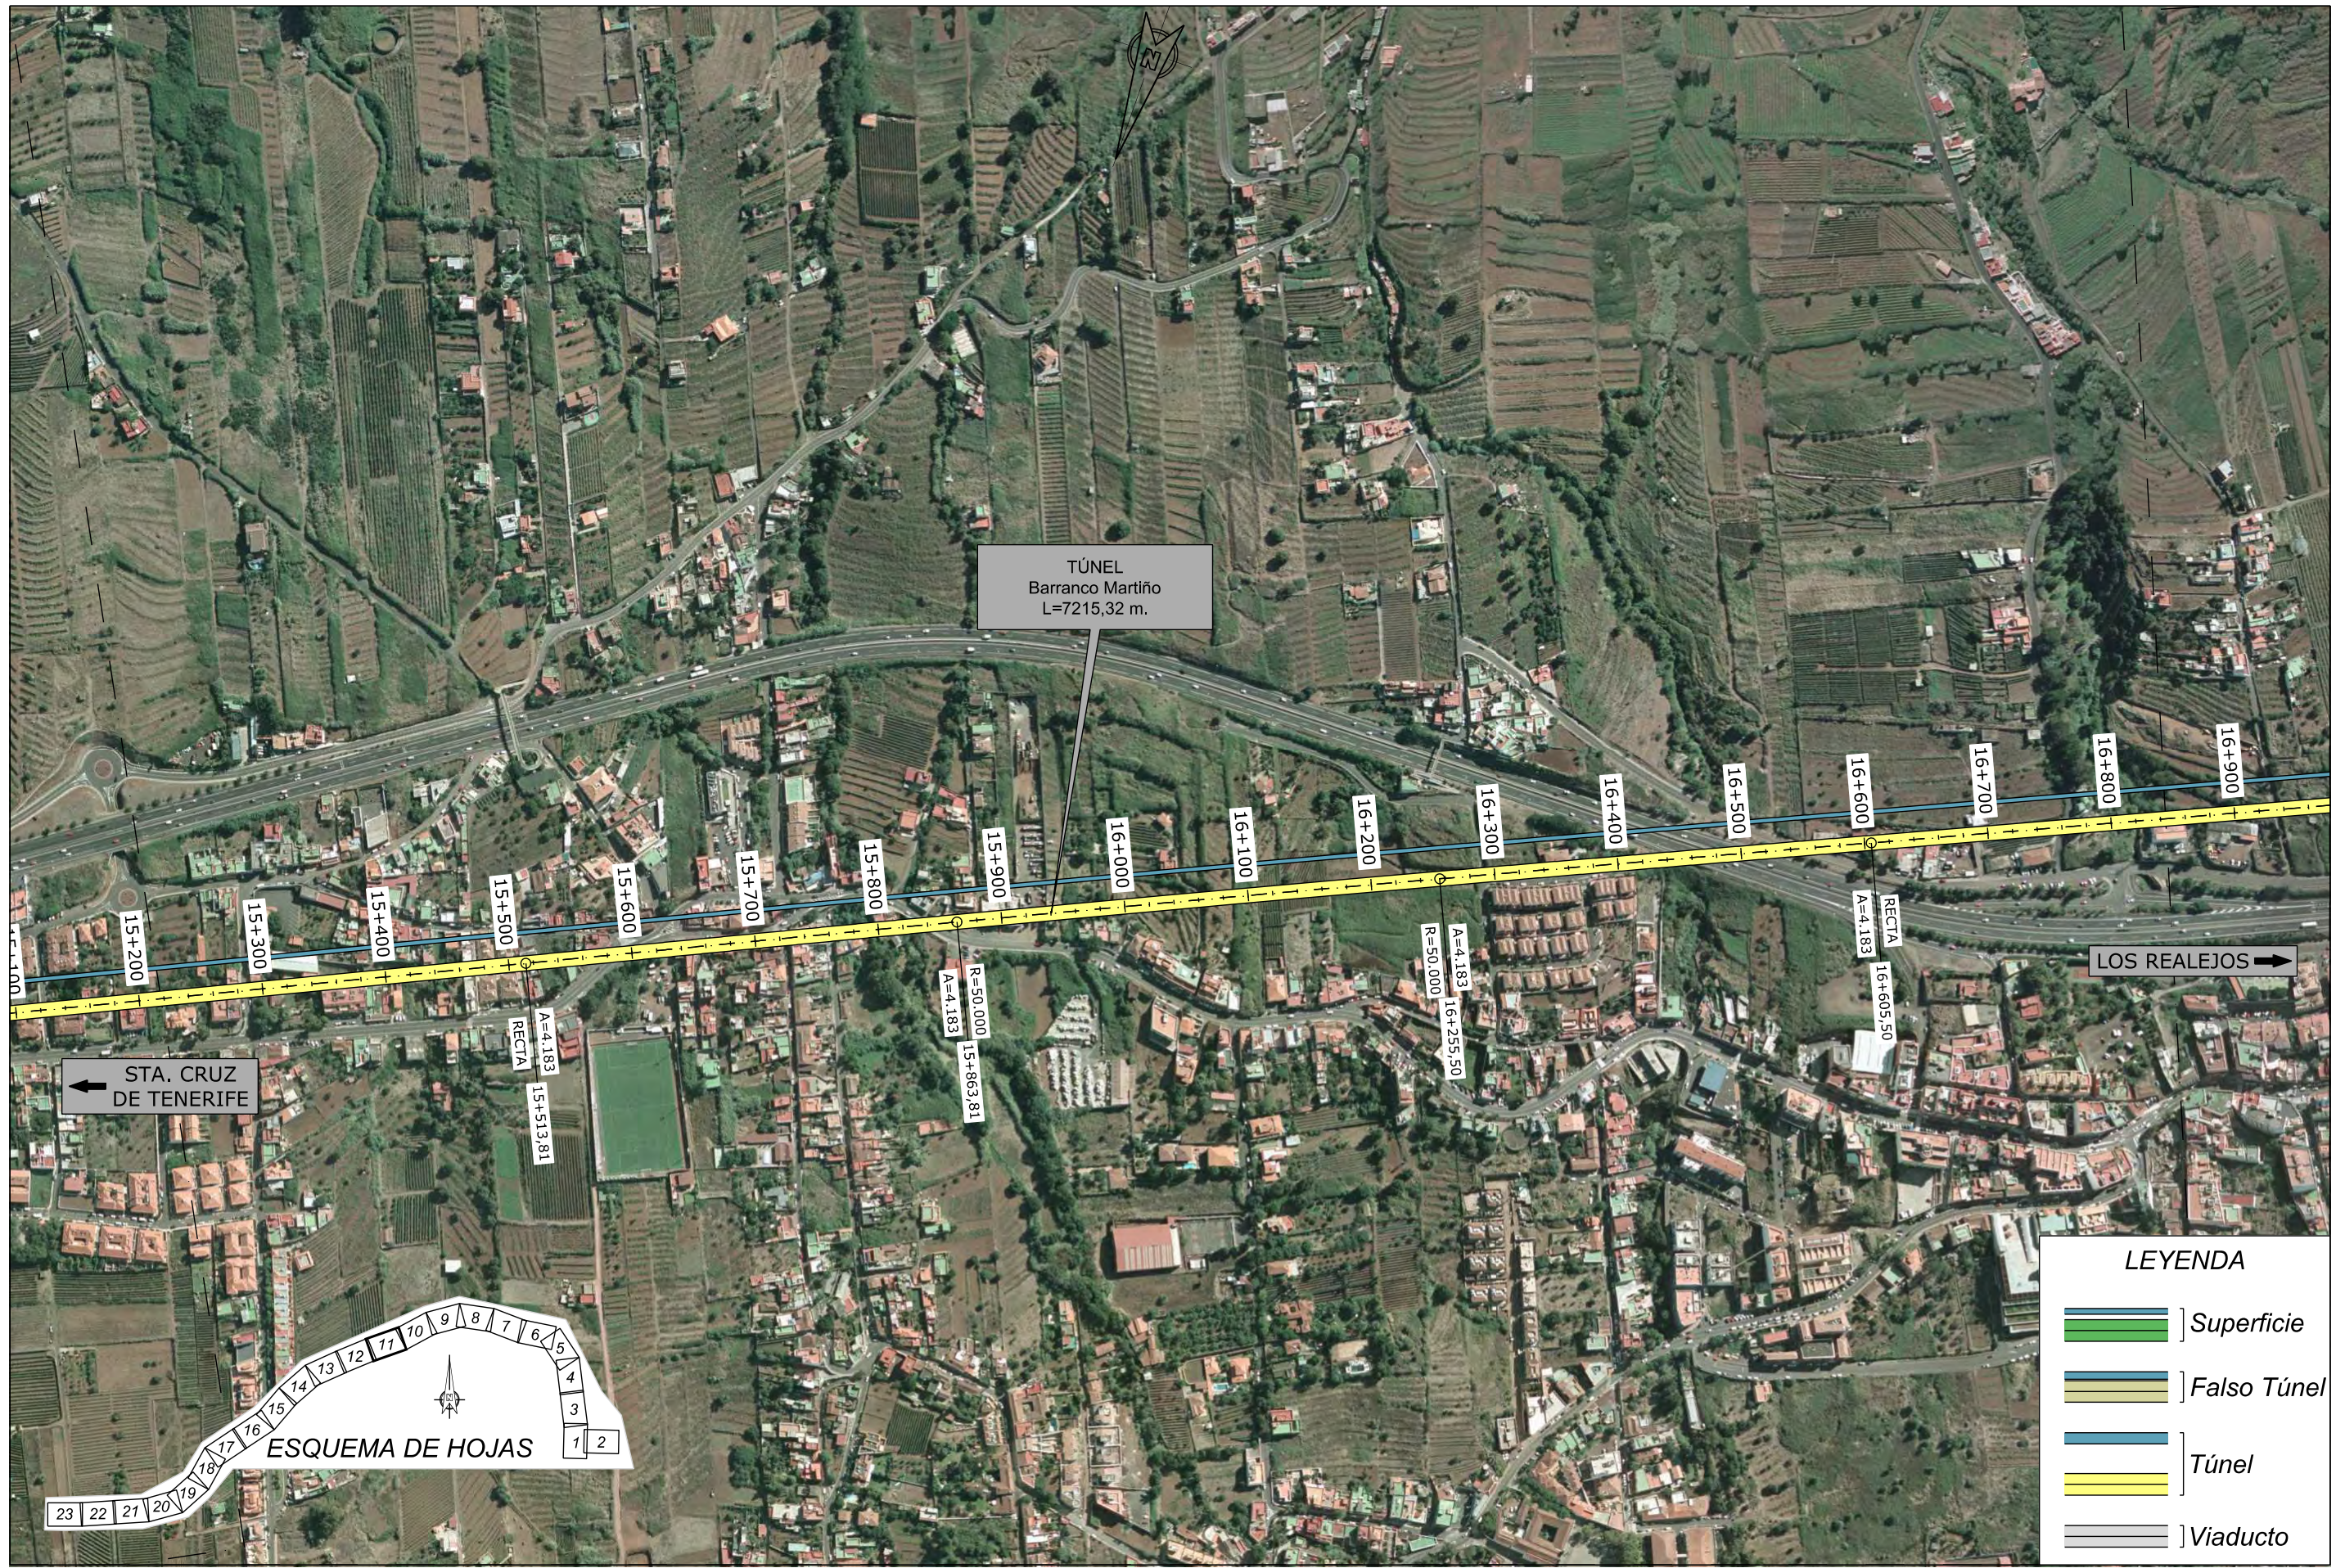

TÚNEL  
Barranco Martiño  
L=7215,32 m.

← STA. CRUZ DE TENERIFE

LOS REALES →



**LEYENDA**

- Superficie
- Falso Túnel
- Túnel
- Viaducto



TITULO:  
**PLAN TERRITORIAL ESPECIAL DE ORDENACIÓN DE INFRAESTRUCTURAS DEL TREN DEL NORTE.**  
APROBACION INICIAL - MEMORIA DE ORDENACIÓN

CONSULTOR:  
**ineco**


ESCALA ORIGINAL A3  
1:5.000  
NUMÉRICA

GRÁFICA

FECHA  
JULIO 2012

Nº DE PLANO  
2.6.2.4  
HOJA 11 DE 23

TITULO DEL PLANO:  
ALTERNATIVA 4 (1:5000)  
PLANTA SOBRE ORTOFOTO

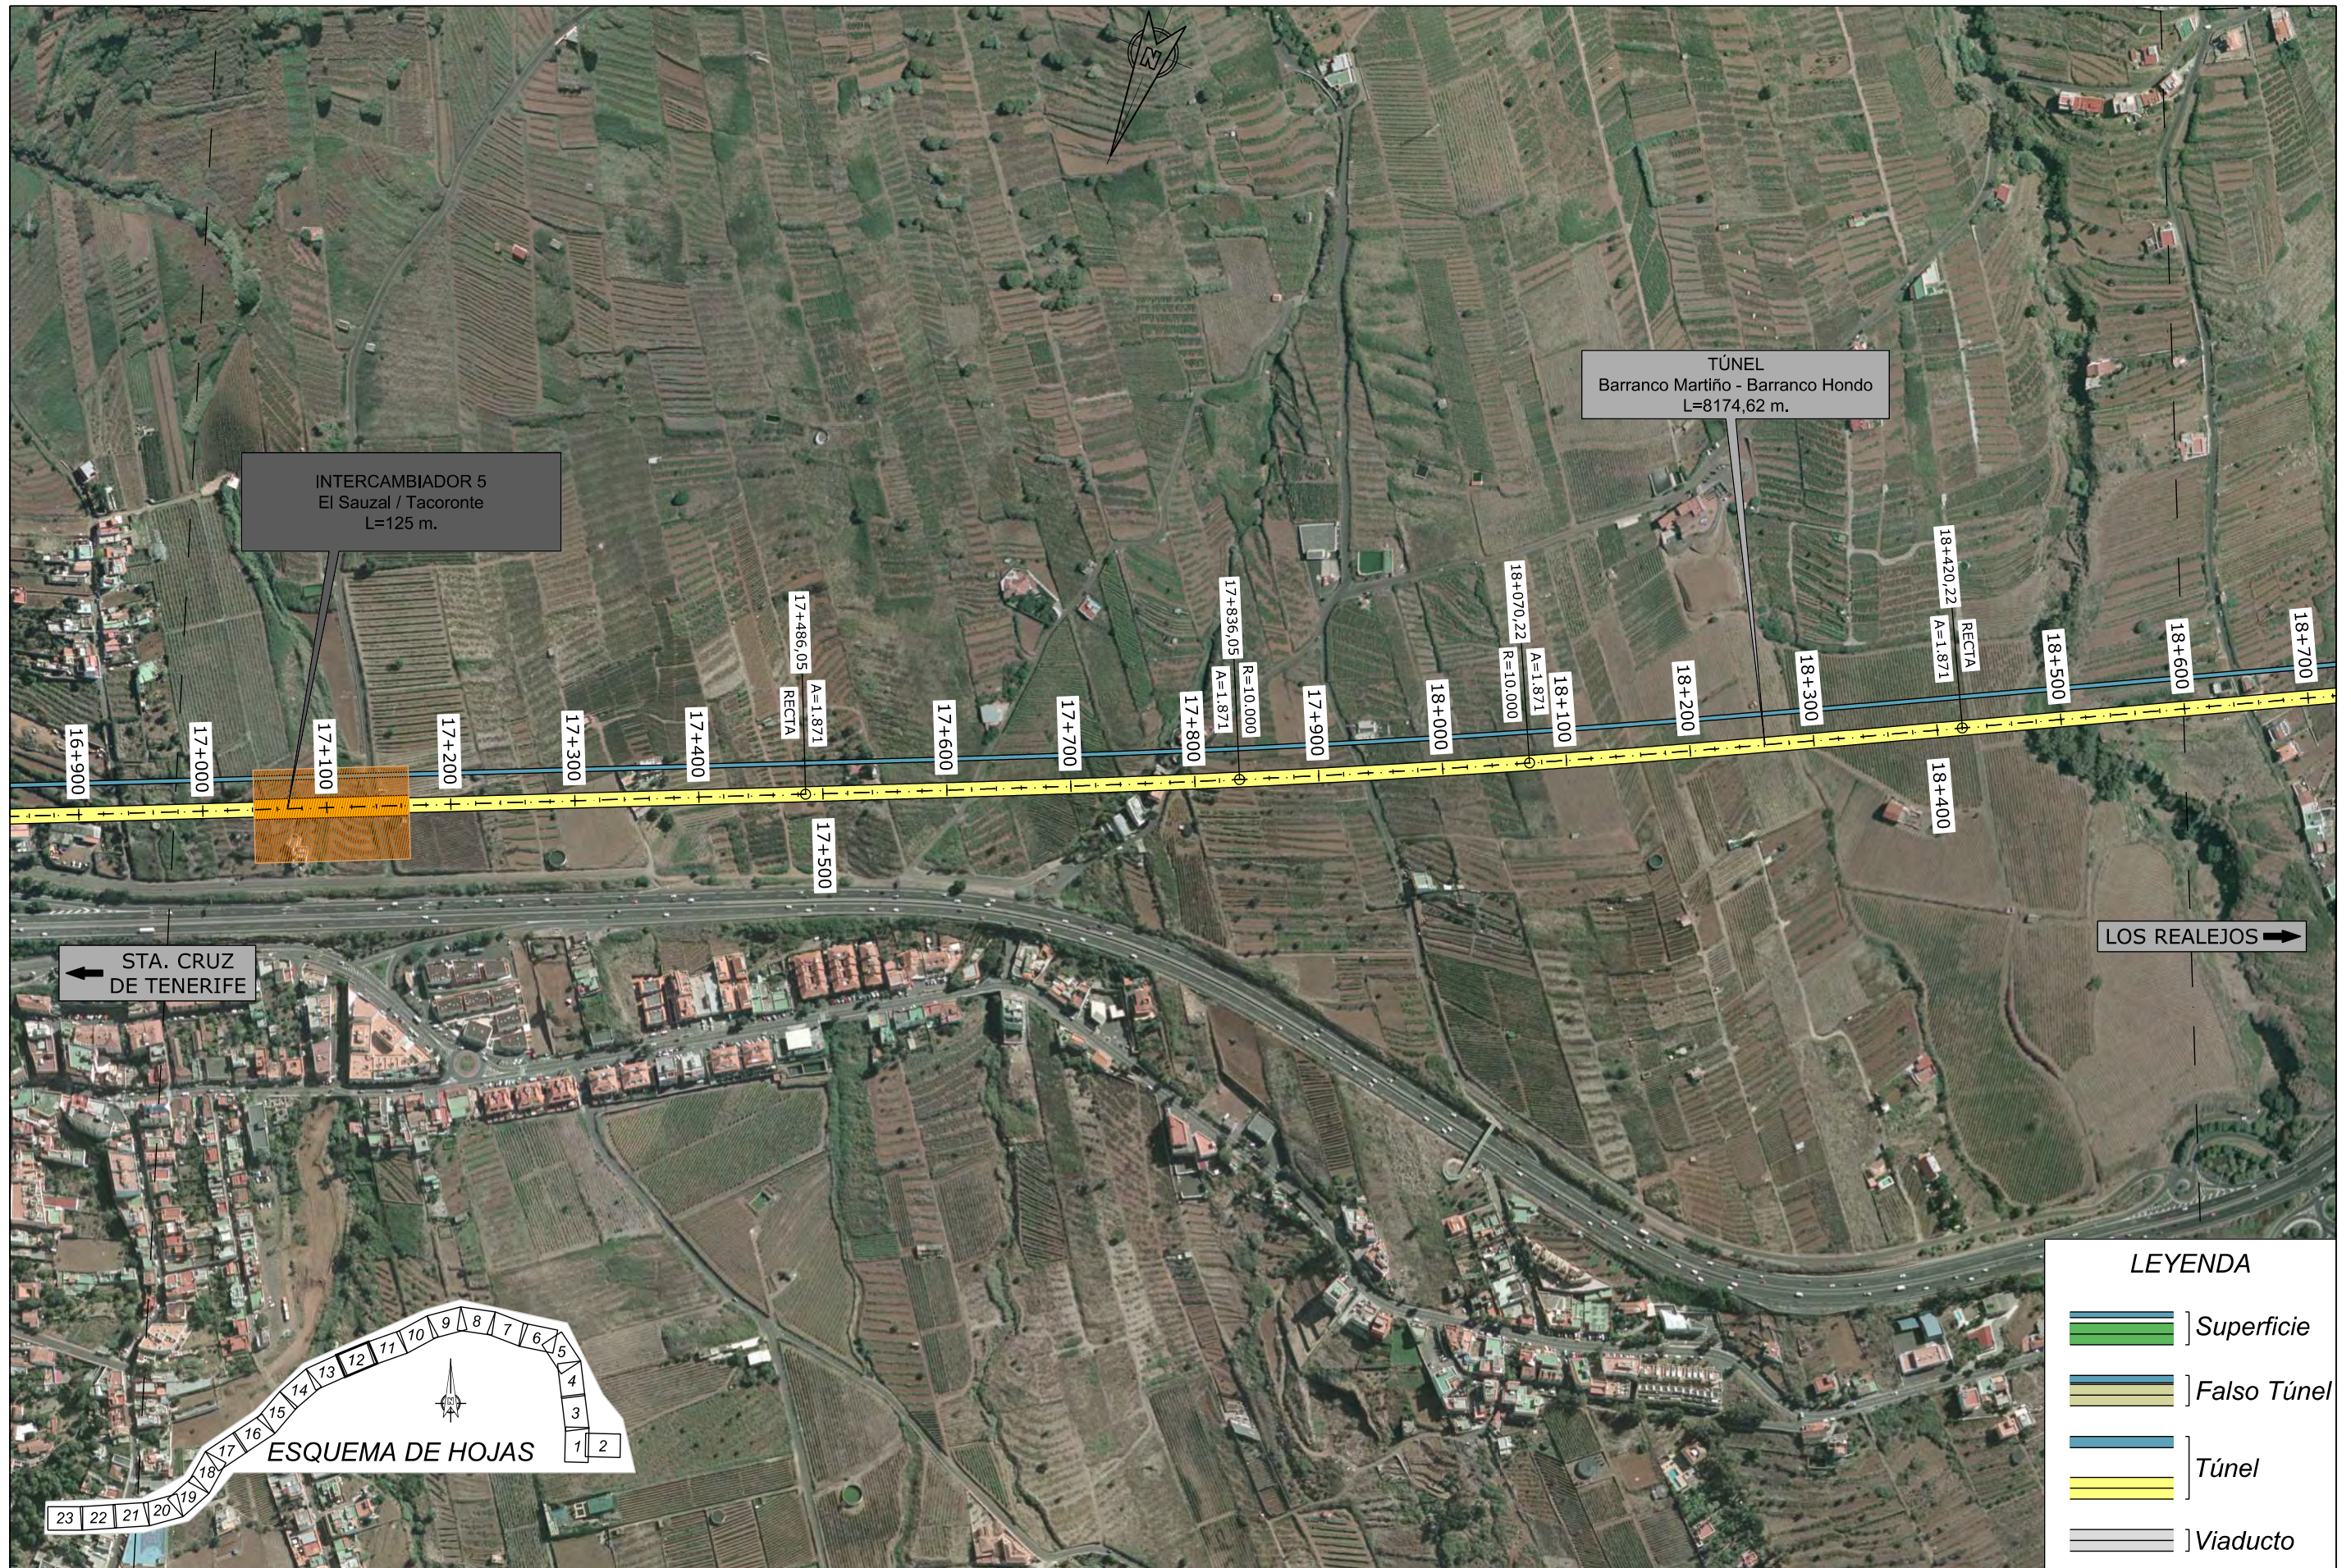

TÍTULO:

PLAN TERRITORIAL ESPECIAL DE ORDENACIÓN  
DE INFRAESTRUCTURAS DEL TREN DEL NORTE.  
APROBACION INICIAL - MEMORIA DE ORDENACIÓN


CONSULTOR:



ESCALA ORIGINAL A3

1:5.000

NUMÉRICA

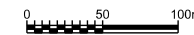

GRÁFICA

FECHA

JULIO  
2012

Nº DE PLANO

2.6.2.4

HOJA 12 DE 23

TÍTULO DEL PLANO:

ALTERNATIVA 4 (1:5000)  
PLANTA SOBRE ORTOFOTO



TÚNEL  
Barranco Martiño - Barranco Hondo  
L=8174,62 m.

← STA. CRUZ DE TENERIFE

LOS REALEJOS →



**LEYENDA**

	] Superficie
	] Falso Túnel
	] Túnel
	] Viaducto



TITULO:  
**PLAN TERRITORIAL ESPECIAL DE ORDENACIÓN DE INFRAESTRUCTURAS DEL TREN DEL NORTE.**  
APROBACION INICIAL - MEMORIA DE ORDENACIÓN

CONSULTOR:  
**ineco**

ESCALA ORIGINAL A3  
1:5.000  
NUMÉRICA

GRÁFICA

FECHA  
JULIO 2012

Nº DE PLANO  
2.6.2.4  
HOJA 13 DE 23

TITULO DEL PLANO:  
ALTERNATIVA 4 (1:5000)  
PLANTA SOBRE ORTOFOTO



TÍTULO:

PLAN TERRITORIAL ESPECIAL DE ORDENACIÓN  
DE INFRAESTRUCTURAS DEL TREN DEL NORTE.  
APROBACION INICIAL - MEMORIA DE ORDENACIÓN


CONSULTOR:



ESCALA ORIGINAL A3

1:5.000

NUMÉRICA

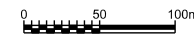

GRÁFICA

FECHA

JULIO  
2012


Nº DE PLANO

2.6.2.4

HOJA 14 DE 23

TÍTULO DEL PLANO:

ALTERNATIVA 4 (1:5000)  
PLANTA SOBRE ORTOFOTO

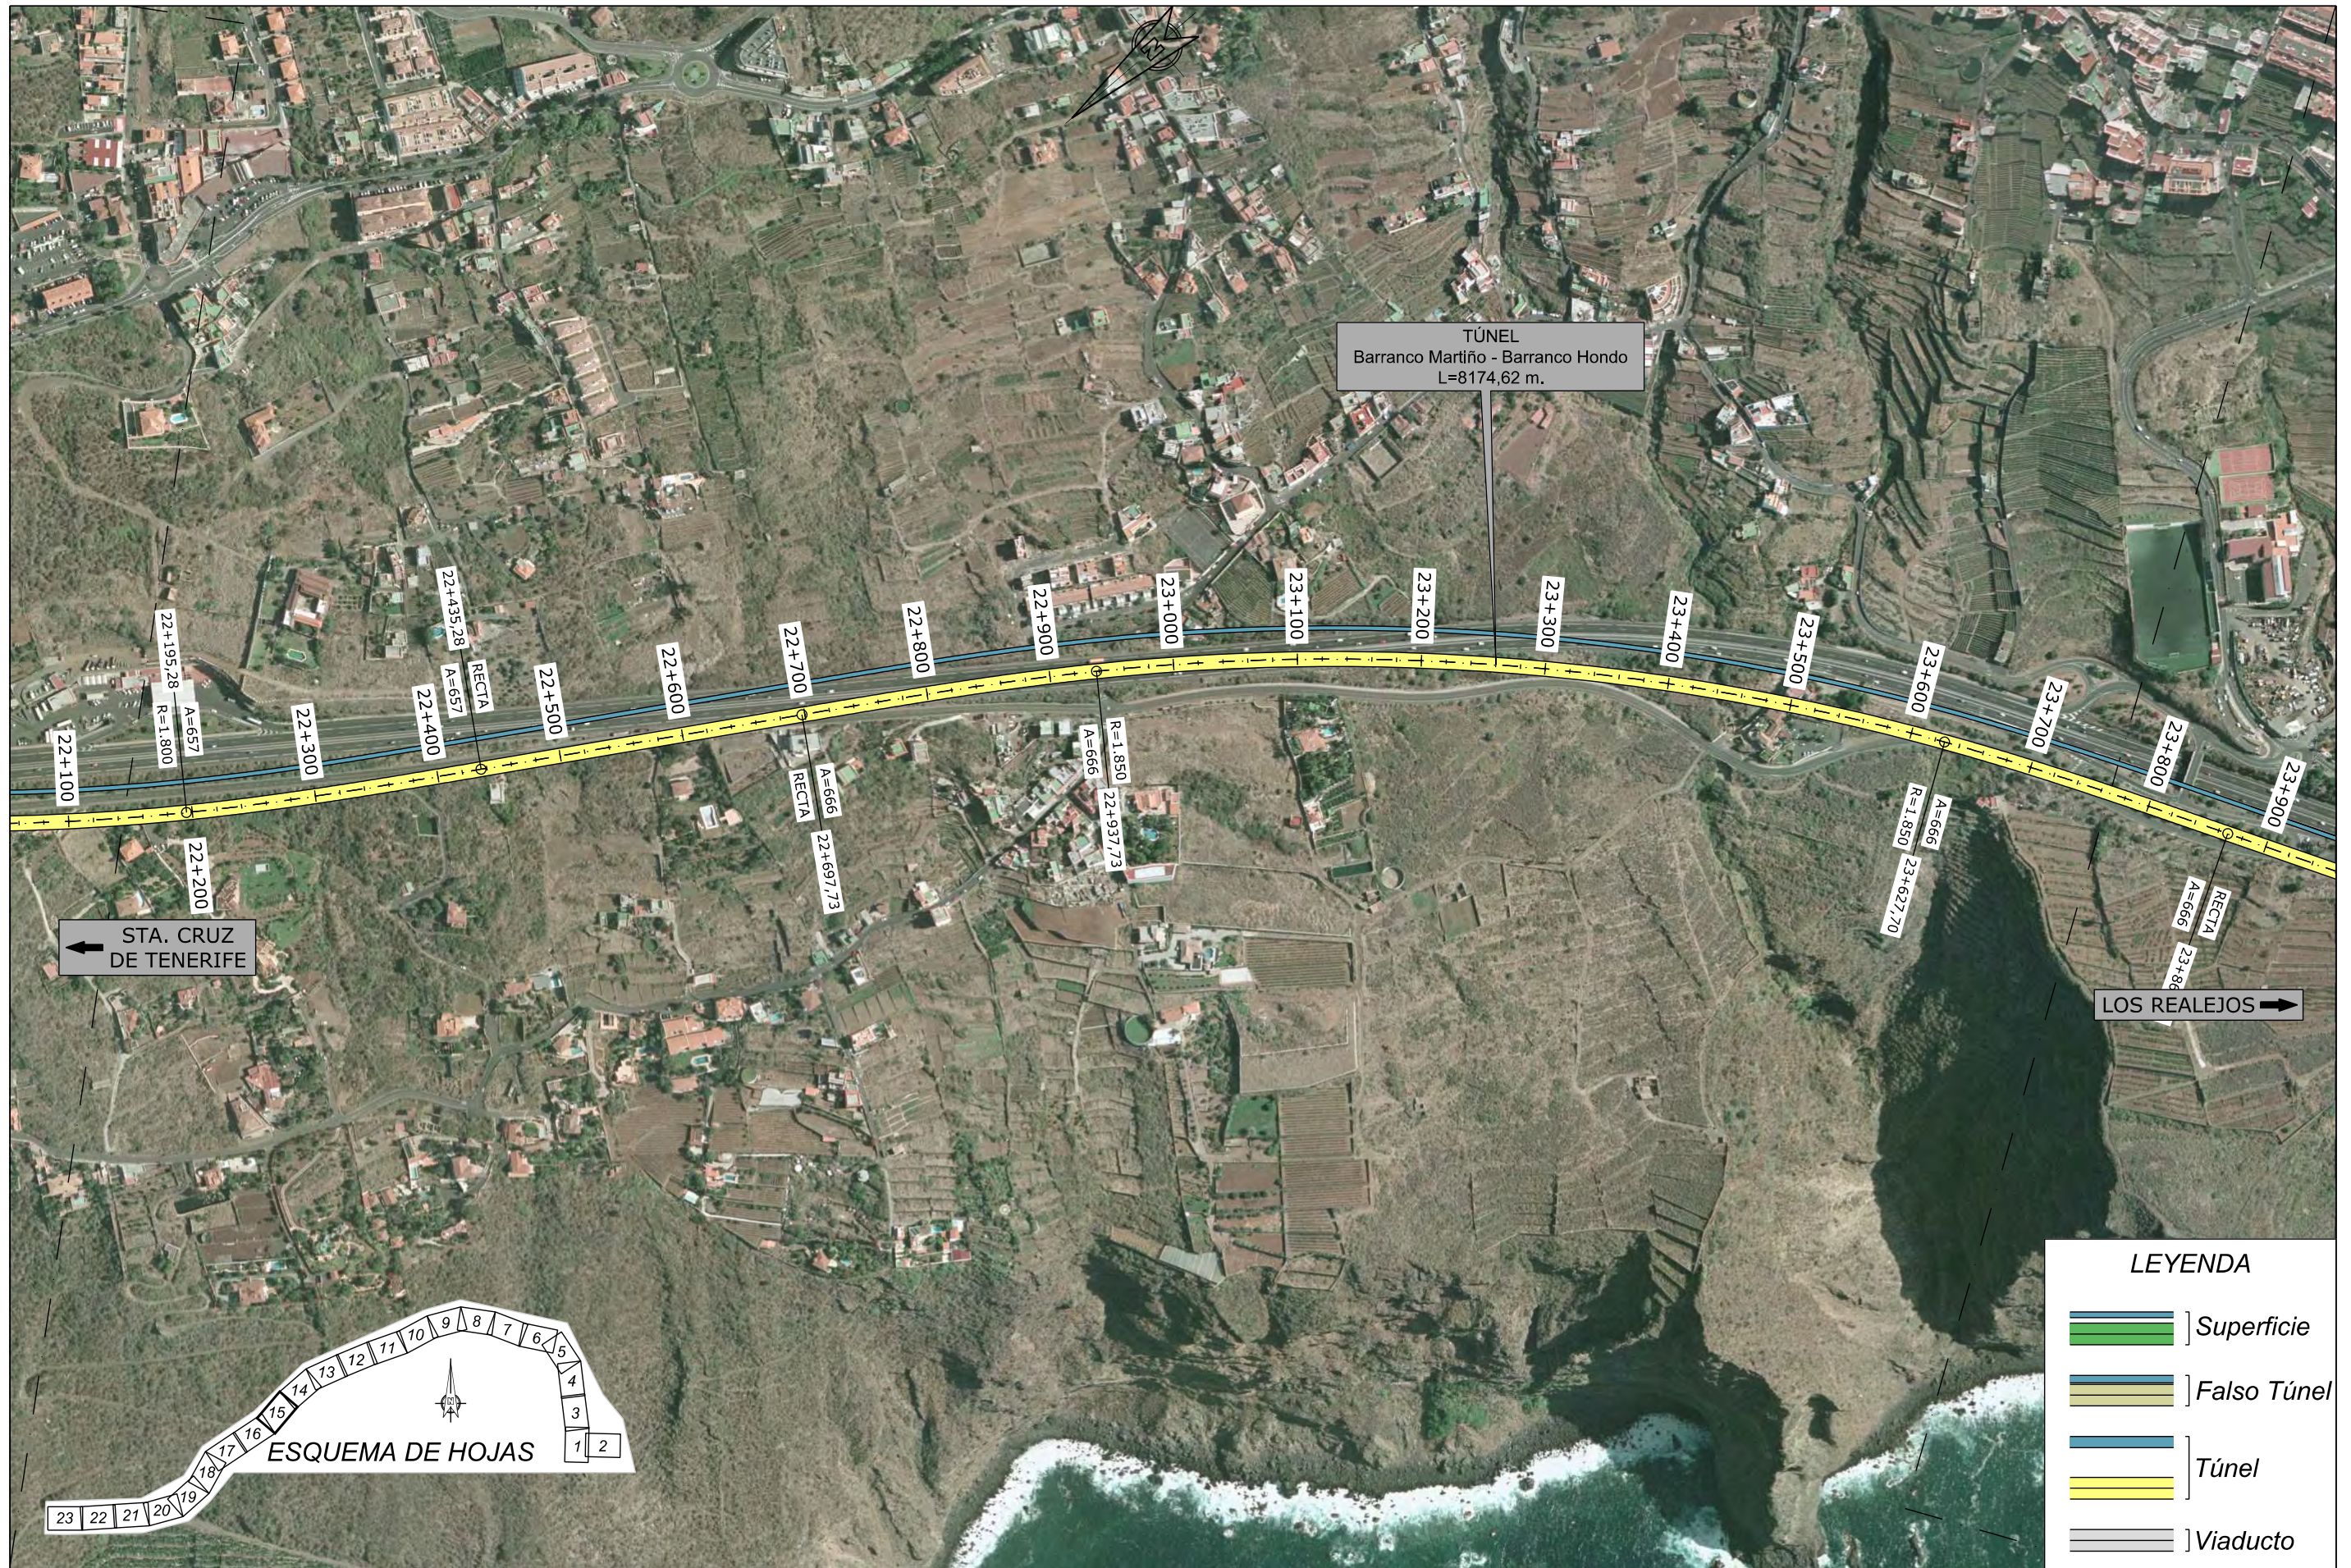

TÚNEL  
Barranco Martiño - Barranco Hondo  
L=8174,62 m.

← STA. CRUZ DE TENERIFE

LOS REALEJOS →

**LEYENDA**

	Superficie
	Falso Túnel
	Túnel
	Viaducto



TITULO:  
**PLAN TERRITORIAL ESPECIAL DE ORDENACIÓN DE INFRAESTRUCTURAS DEL TREN DEL NORTE.**  
APROBACION INICIAL - MEMORIA DE ORDENACIÓN

CONSULTOR:  
**ineco**

ESCALA ORIGINAL A3  
1:5.000  
NUMÉRICA

GRÁFICA

FECHA  
JULIO 2012

Nº DE PLANO  
2.6.2.4  
HOJA 15 DE 23

TITULO DEL PLANO:  
ALTERNATIVA 4 (1:5000)  
PLANTA SOBRE ORTOFOTO



TÍTULO:

PLAN TERRITORIAL ESPECIAL DE ORDENACIÓN  
DE INFRAESTRUCTURAS DEL TREN DEL NORTE.  
APROBACION INICIAL - MEMORIA DE ORDENACIÓN


CONSULTOR:



ESCALA ORIGINAL A3

1:5.000

NÚMÉRICA

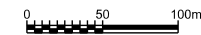

GRÁFICA

FECHA

JULIO  
2012

Nº DE PLANO

2.6.2.4

HOJA 16 DE 23

TÍTULO DEL PLANO:

ALTERNATIVA 4 (1:5000)  
PLANTA SOBRE ORTOFOTO