







LEYENDA


-  Superficie
-  Falso Túnel
-  Túnel
-  Viaducto



TÍTULO:
PLAN TERRITORIAL ESPECIAL DE ORDENACIÓN DE INFRAESTRUCTURAS DEL TREN DEL NORTE.
 APROBACION INICIAL - MEMORIA DE ORDENACIÓN

CONSULTOR:
ineco

ESCALA ORIGINAL A3
 1:5.000
 NUMÉRICA

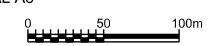
 GRÁFICA

FECHA
 JULIO 2012

Nº DE PLANO
 2.6.2.4
 HOJA 17 DE 23

TÍTULO DEL PLANO:
 ALTERNATIVA 4 (1:5000)
 PLANTA SOBRE ORTOFOTO



LEYENDA

- Superficie
- Falso Túnel
- Túnel
- Viaducto



TITULO:
PLAN TERRITORIAL ESPECIAL DE ORDENACIÓN DE INFRAESTRUCTURAS DEL TREN DEL NORTE.
 APROBACION INICIAL - MEMORIA DE ORDENACIÓN

CONSULTOR:
ineco

ESCALA ORIGINAL A3
 1:5.000
 NUMÉRICA

GRÁFICA

FECHA
 JULIO 2012

Nº DE PLANO
 2.6.2.4
 HOJA 18 DE 23

TITULO DEL PLANO:
 ALTERNATIVA 4 (1:5000)
 PLANTA SOBRE ORTOFOTO



LOS REALEJOS →

← STA. CRUZ DE TENERIFE

TÚNEL
Barranco Hondo - El Mayorazgo
L=5595,00 m.

28+700

28+800

28+900

29+000

29+100

29+200

29+300

29+400

29+500

29+600

29+700

29+800

29+900

30+000

30+100

30+200

30+300

30+400

30+500



LEYENDA

	Superficie
	Falso Túnel
	Túnel
	Viaducto



TITULO:
PLAN TERRITORIAL ESPECIAL DE ORDENACIÓN DE INFRAESTRUCTURAS DEL TREN DEL NORTE.
APROBACION INICIAL - MEMORIA DE ORDENACIÓN

CONSULTOR:
ineco


ESCALA ORIGINAL A3
1:5.000
NUMÉRICA

0 50 100m
GRÁFICA

FECHA
JULIO 2012

Nº DE PLANO
2.6.2.4
HOJA 19 DE 23

TITULO DEL PLANO:
ALTERNATIVA 4 (1:5000)
PLANTA SOBRE ORTOFOTO

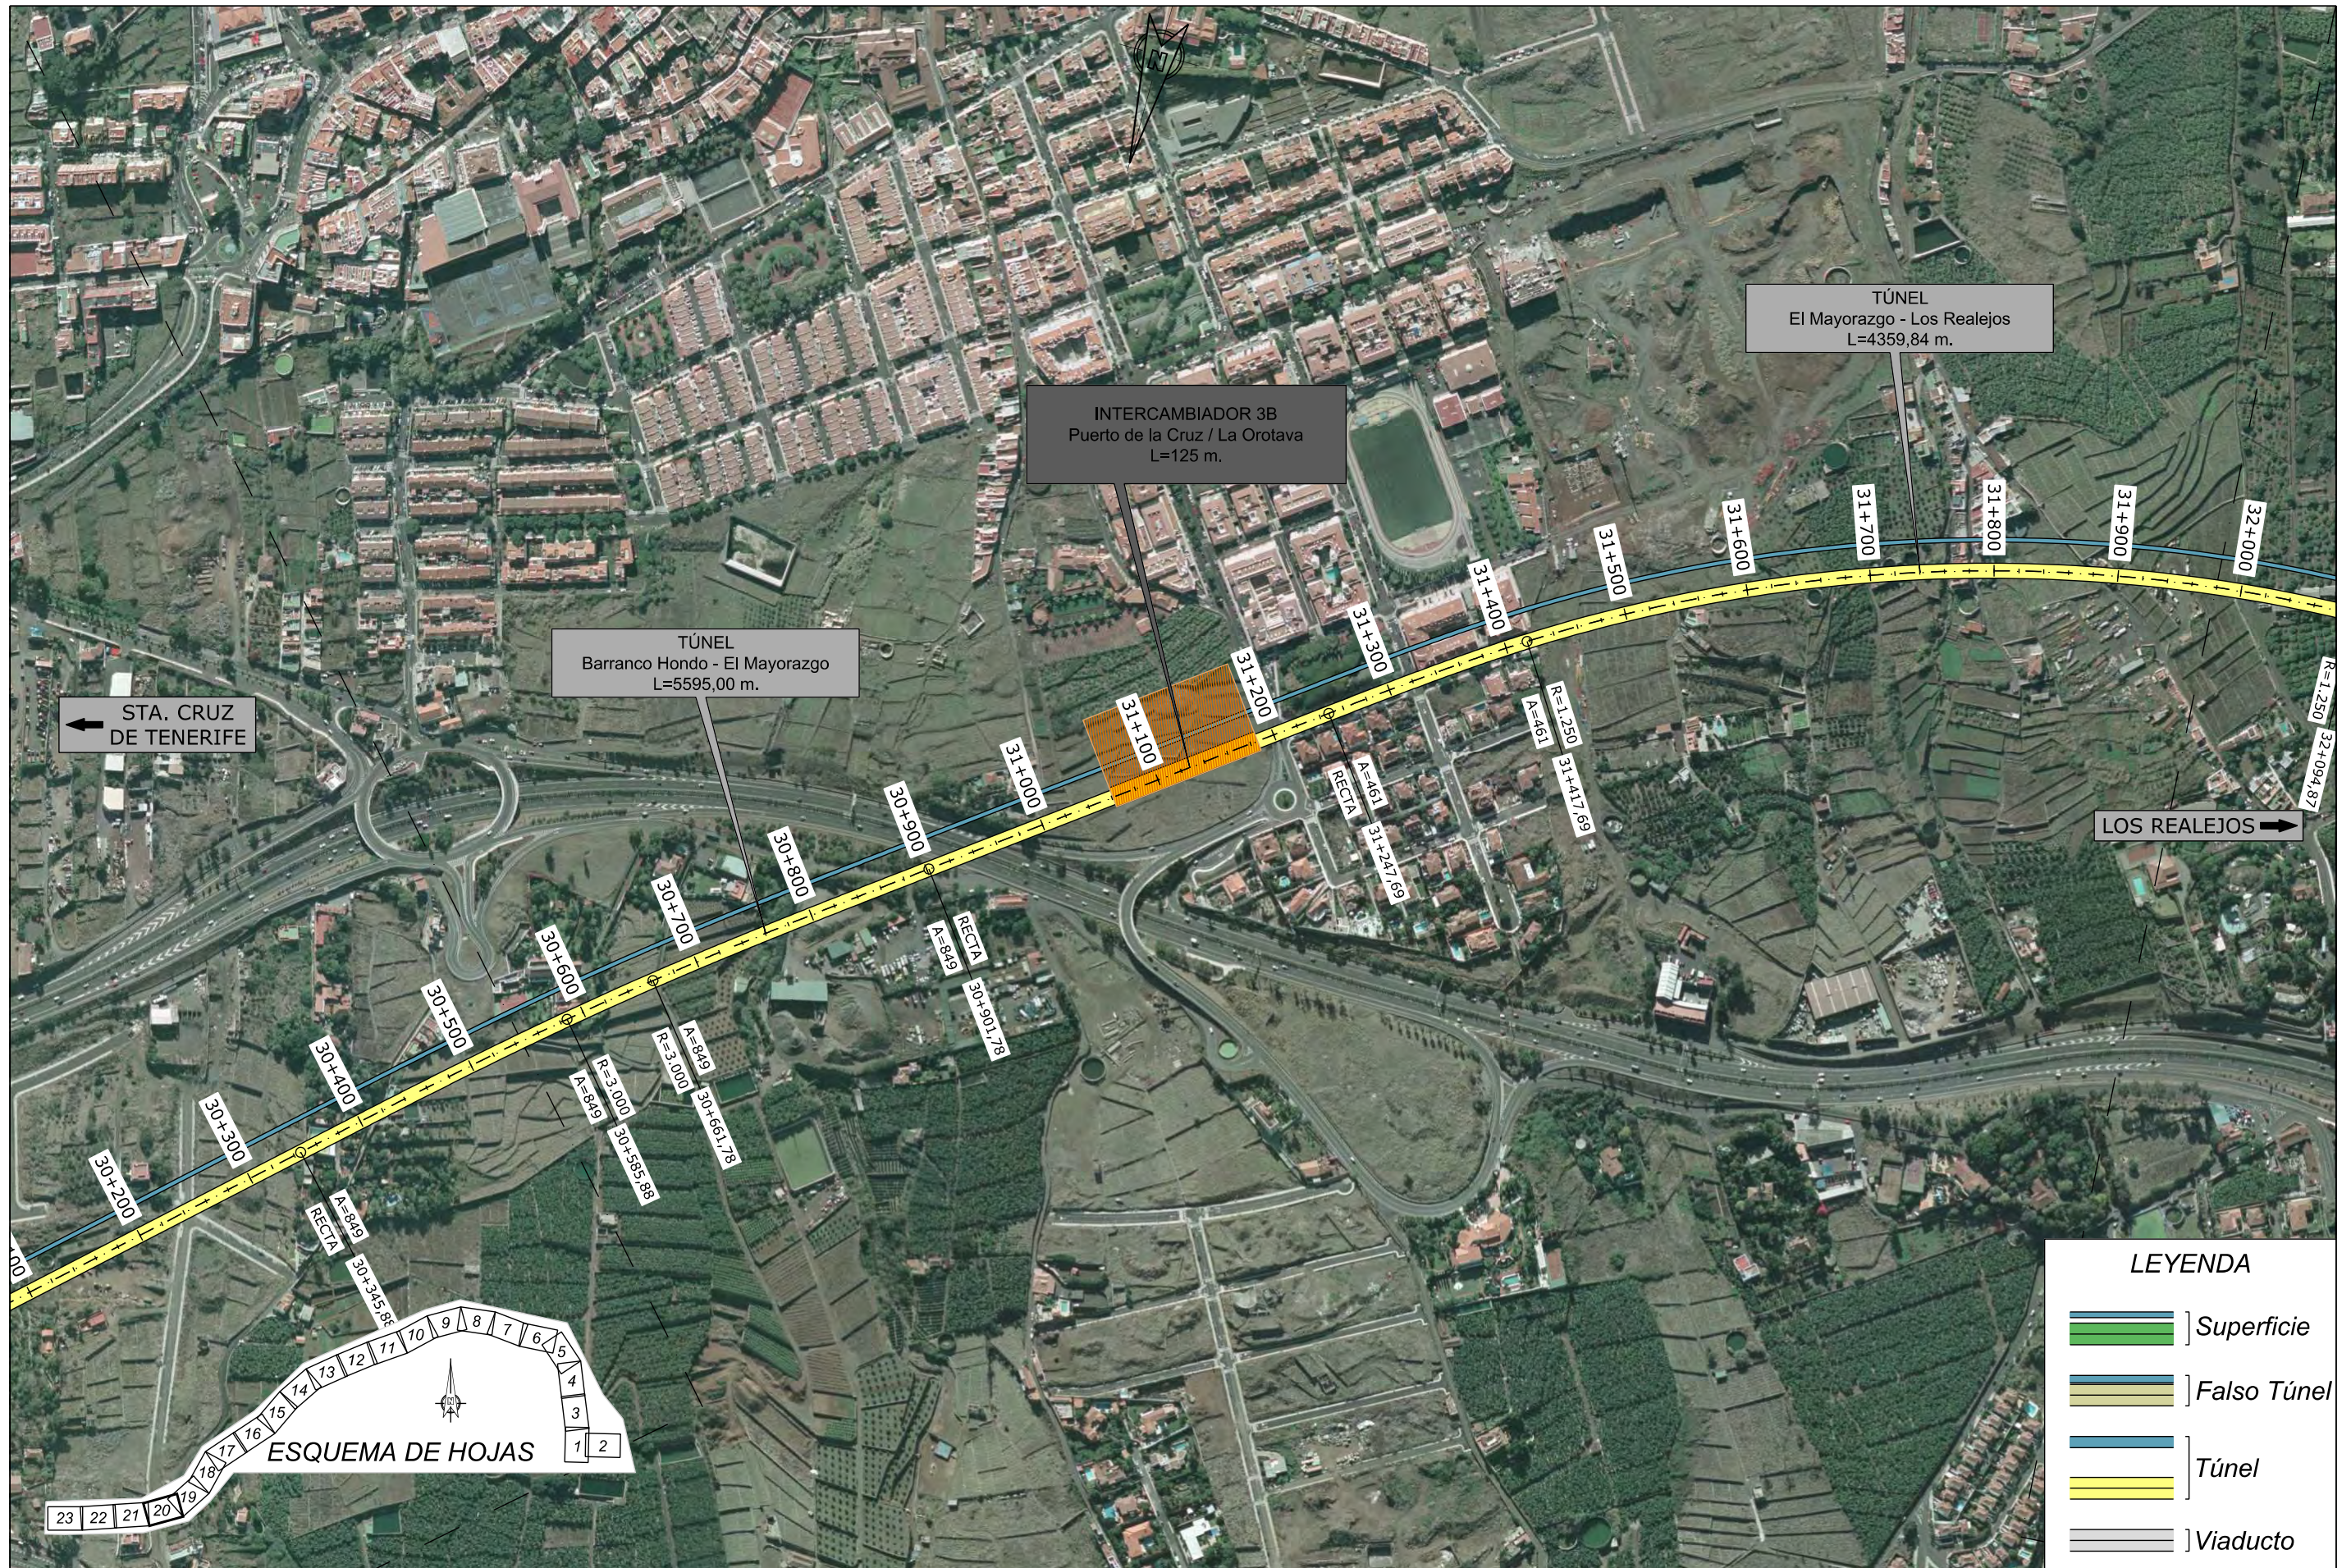

← STA. CRUZ DE TENERIFE

INTERCAMBIADOR 3B
Puerto de la Cruz / La Orotava
L=125 m.

TÚNEL
Barranco Hondo - El Mayorazgo
L=5595,00 m.

TÚNEL
El Mayorazgo - Los Realejos
L=4359,84 m.

LOS REALEJOS →



LEYENDA

	Superficie
	Falso Túnel
	Túnel
	Viaducto



TITULO:
PLAN TERRITORIAL ESPECIAL DE ORDENACIÓN DE INFRAESTRUCTURAS DEL TREN DEL NORTE.
APROBACION INICIAL - MEMORIA DE ORDENACIÓN

CONSULTOR:
ineco

ESCALA ORIGINAL A3
1:5.000
NUMÉRICA

0 50 100m
GRÁFICA

FECHA
JULIO 2012

Nº DE PLANO
2.6.2.4
HOJA 20 DE 23

TITULO DEL PLANO:
ALTERNATIVA 4 (1:5000)
PLANTA SOBRE ORTOFOTO



TÚNEL
El Mayorazgo - Los Realejos
L=4359.84 m.

LOS REALEJOS →

← STA. CRUZ DE TENERIFE



LEYENDA

	Superficie
	Falso Túnel
	Túnel
	Viaducto



TITULO:
PLAN TERRITORIAL ESPECIAL DE ORDENACIÓN DE INFRAESTRUCTURAS DEL TREN DEL NORTE.
APROBACION INICIAL - MEMORIA DE ORDENACIÓN

CONSULTOR:
ineco

ESCALA ORIGINAL A3
1:5.000
NUMÉRICA

0 50 100m
GRÁFICA

FECHA
JULIO 2012

Nº DE PLANO
2.6.2.4
HOJA 21 DE 23

TITULO DEL PLANO:
ALTERNATIVA 4 (1:5000)
PLANTA SOBRE ORTOFOTO



TÚNEL
El Mayorazgo - Los Realejos
L=4359,84 m.

INTERCAMBIADOR 1
Los Realejos
L=125 m.

← STA. CRUZ DE TENERIFE

LOS REALEJOS →



LEYENDA

] Superficie
] Falso Túnel
] Túnel
] Viaducto



TITULO:
PLAN TERRITORIAL ESPECIAL DE ORDENACIÓN DE INFRAESTRUCTURAS DEL TREN DEL NORTE.
APROBACION INICIAL - MEMORIA DE ORDENACIÓN

CONSULTOR:
ineco

ESCALA ORIGINAL A3
1:5.000
NUMÉRICA

0 50 100m
GRÁFICA

FECHA
JULIO 2012

Nº DE PLANO
2.6.2.4
HOJA 22 DE 23

TITULO DEL PLANO:
ALTERNATIVA 4 (1:5000)
PLANTA SOBRE ORTOFOTO



LEYENDA

	Superficie
	Falso Túnel
	Túnel
	Viaducto



TITULO:
PLAN TERRITORIAL ESPECIAL DE ORDENACIÓN DE INFRAESTRUCTURAS DEL TREN DEL NORTE.
 APROBACION INICIAL - MEMORIA DE ORDENACIÓN

CONSULTOR:
ineco

ESCALA ORIGINAL A3
 1:5.000
 NUMÉRICA

GRÁFICA

FECHA
 JULIO 2012

Nº DE PLANO
 2.6.2.4
 HOJA 23 DE 23

TITULO DEL PLANO:
 ALTERNATIVA 4 (1:5000)
 PLANTA SOBRE ORTOFOTO