



**LEYENDA**

- Superficie
- Falso Túnel
- Túnel
- Viaducto



	<b>TÍTULO:</b> PLAN TERRITORIAL ESPECIAL DE ORDENACIÓN DE INFRAESTRUCTURAS DEL TREN DEL NORTE. APROBACION INICIAL - MEMORIA DE ORDENACIÓN		<b>CONSULTOR:</b> 	<b>ESCALA ORIGINAL A3:</b> 1:5.000 NUMÉRICA	<b>ESCALA:</b> 100m GRÁFICA	<b>FECHA:</b> JULIO 2012	<b>Nº DE PLANO:</b> 2.6.2.5 HOJA 1 DE 23	<b>TÍTULO DEL PLANO:</b> ALTERNATIVA 5 (1:5000) PLANTA SOBRE ORTOFOTO



TITULO:

PLAN TERRITORIAL ESPECIAL DE ORDENACIÓN DE INFRAESTRUCTURAS DEL TREN DEL NORTE.  
APROBACION INICIAL - MEMORIA DE ORDENACIÓN

CONSULTOR:



ESCALA ORIGINAL A3

1:5.000

NUMÉRICA

1:5.000

GRÁFICA

FECHA

JULIO 2012

Nº DE PLANO

2,6,2,5

HOJA 2 DE 23

TITULO DEL PLANO:

ALTERNATIVA 5 (1:5000)  
PLANTA SOBRE ORTOFOTO




**LEYENDA**

- Superficie
- Falso Túnel
- Túnel
- Viaducto

TÚNEL  
Cruce con TF1-  
Intercambiador de la Laguna  
L=6012,65 m.



	TÍTULO: <b>PLAN TERRITORIAL ESPECIAL DE ORDENACIÓN DE INFRAESTRUCTURAS DEL TREN DEL NORTE.</b> APROBACION INICIAL - MEMORIA DE ORDENACIÓN	
	CONSULTOR: 	ESCALA ORIGINAL A3 1:5.000 NUMÉRICA
FECHA JULIO 2012	N° DE PLANO 2.6.2.5	TÍTULO DEL PLANO: ALTERNATIVA 5 (1:5000) PLANTA SOBRE ORTOFOTO
HOJA 3 DE 23		

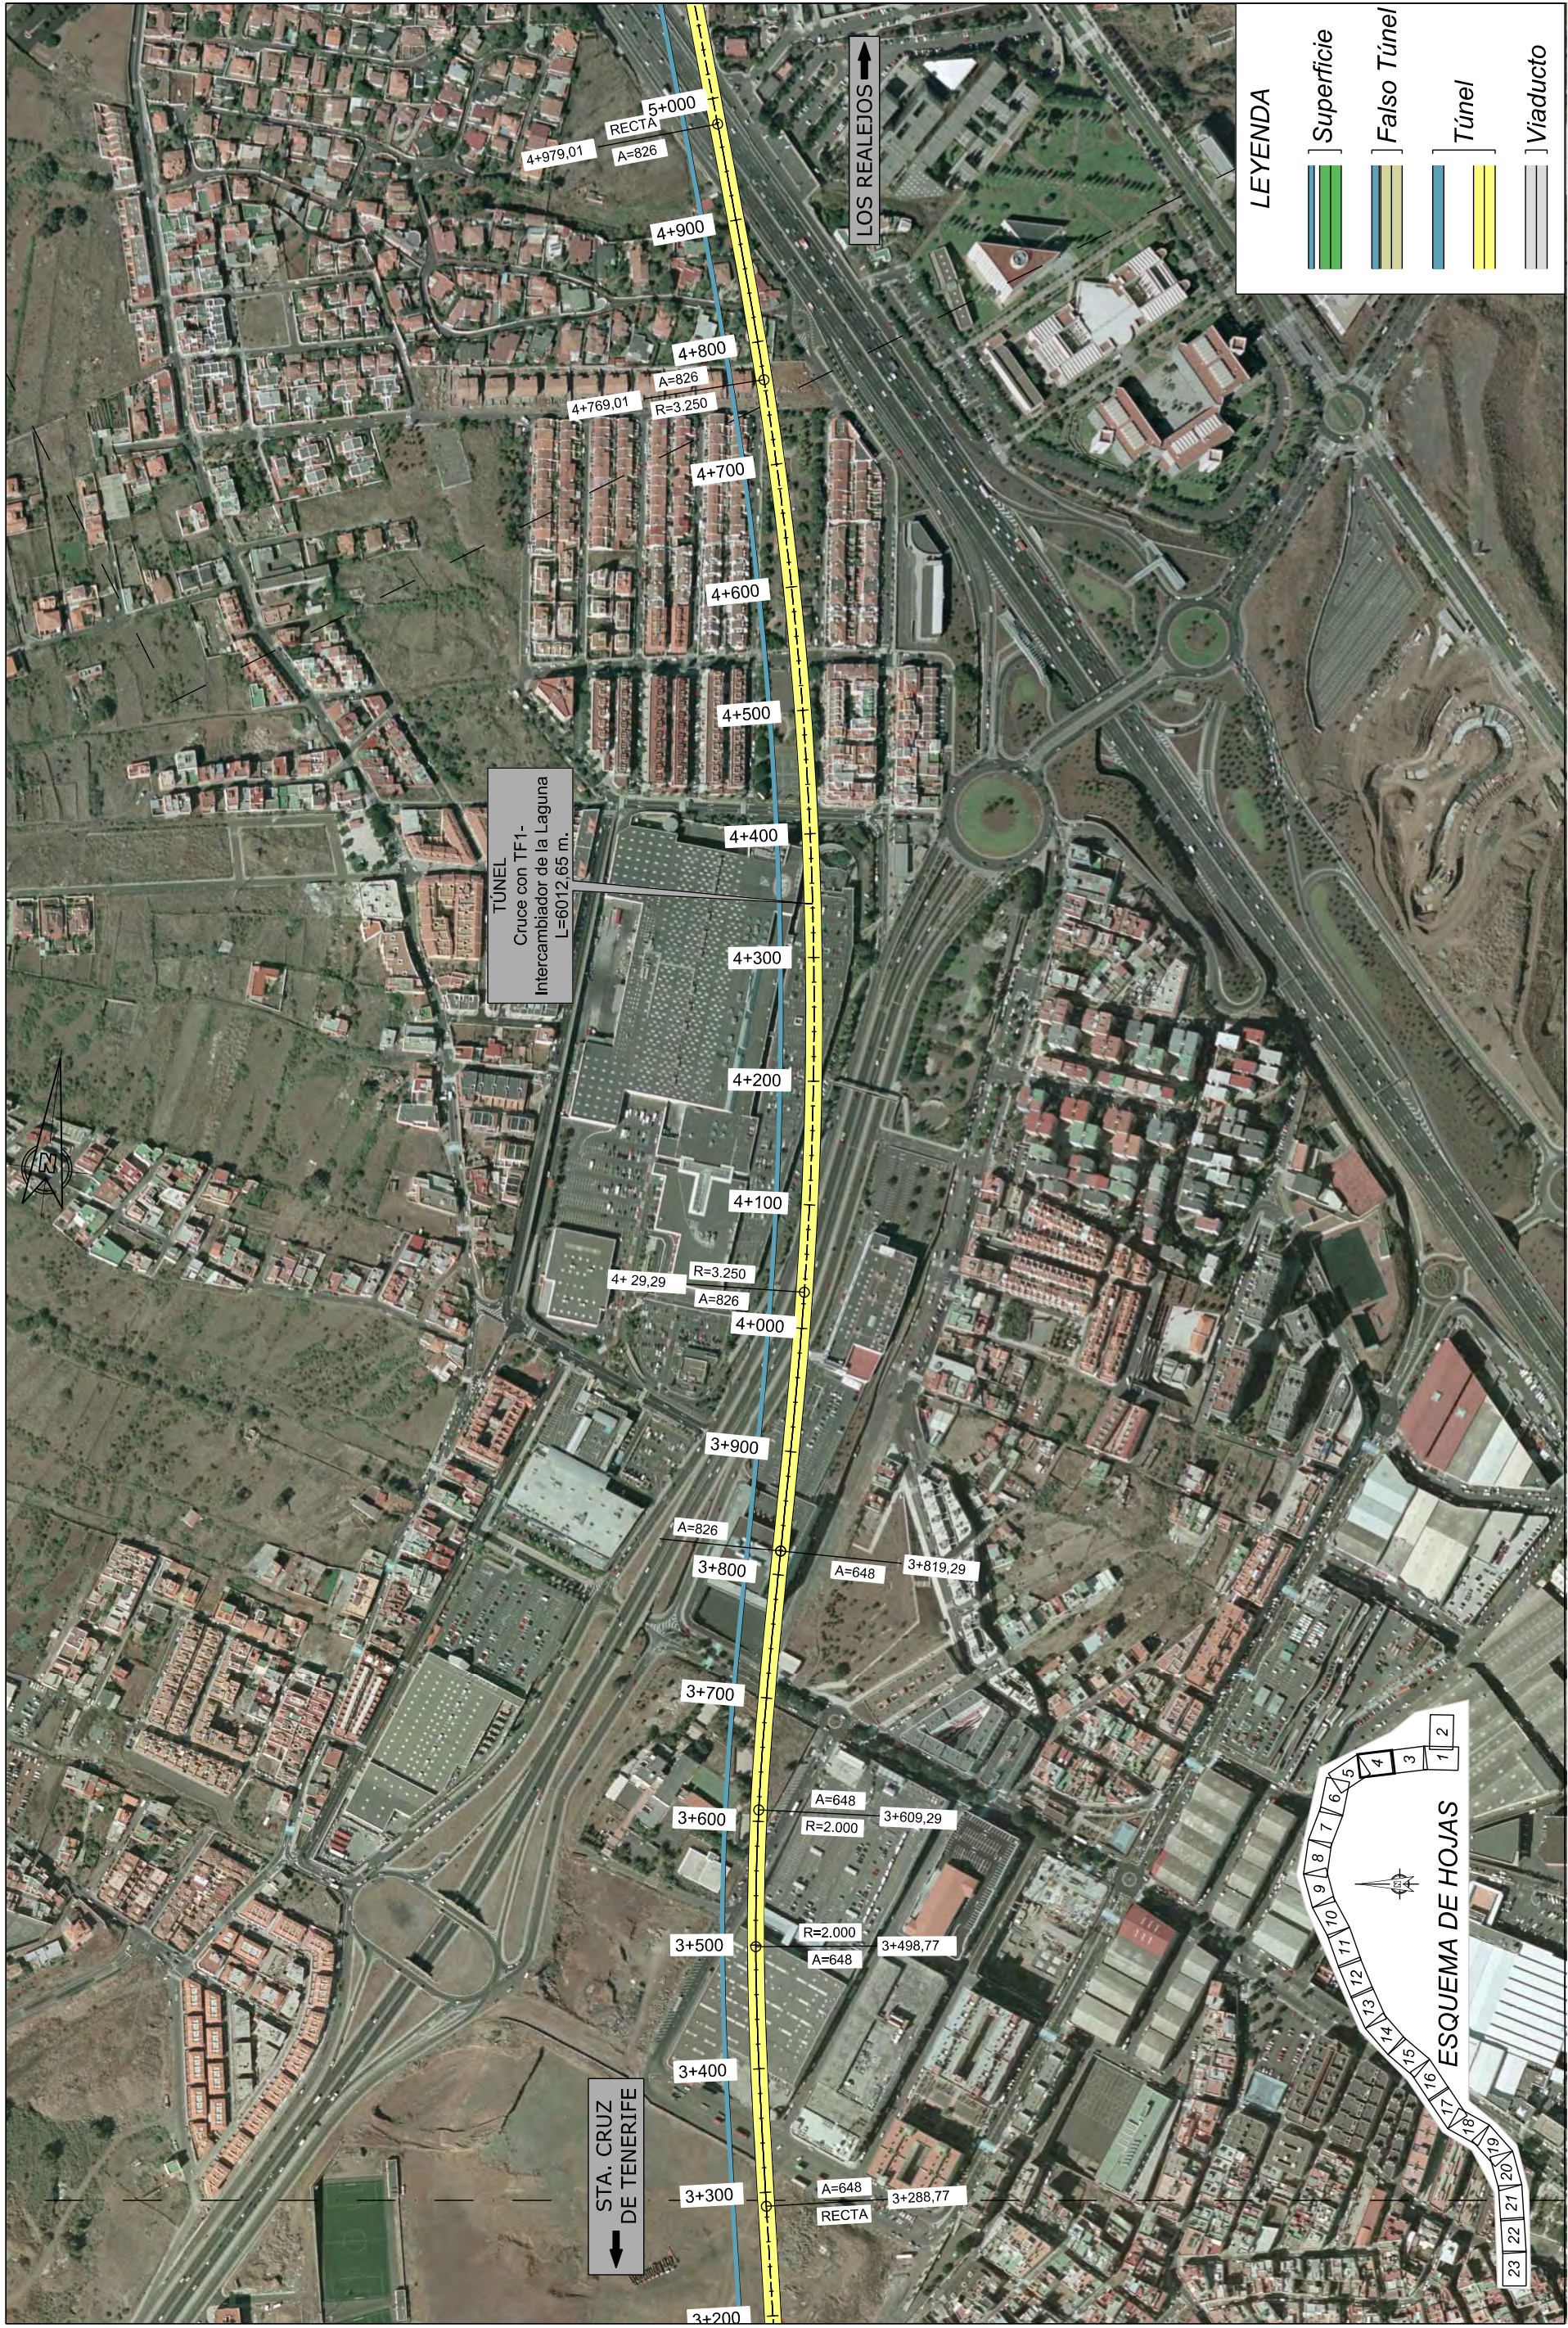

**LEYENDA**

	Superficie
	Falso Túnel
	Túnel
	Viaducto


<b>TÍTULO DEL PLANO:</b> ALTERNATIVA 5 (1:5000) PLANTA SOBRE ORTOFOTO	<b>Nº DE PLANO:</b> 2.6.2.5	<b>FECHA:</b> JULIO 2012
	HOJA 4 DE 23	
<b>ESCALA ORIGINAL A3:</b> 1:5.000	<b>GRÁFICA:</b> NUMÉRICA	<b>CONSULTOR:</b> 
<b>TÍTULO:</b> PLAN TERRITORIAL ESPECIAL DE ORDENACIÓN DE INFRAESTRUCTURAS DEL TREN DEL NORTE. APROBACION INICIAL - MEMORIA DE ORDENACIÓN		



**TÚNEL**  
 Cruce con TF1-  
 Intercambiador de la Laguna  
 L=6012,65 m.

**STA. CRUZ  
 DE TENERIFE**

**LOS REALEJOS**

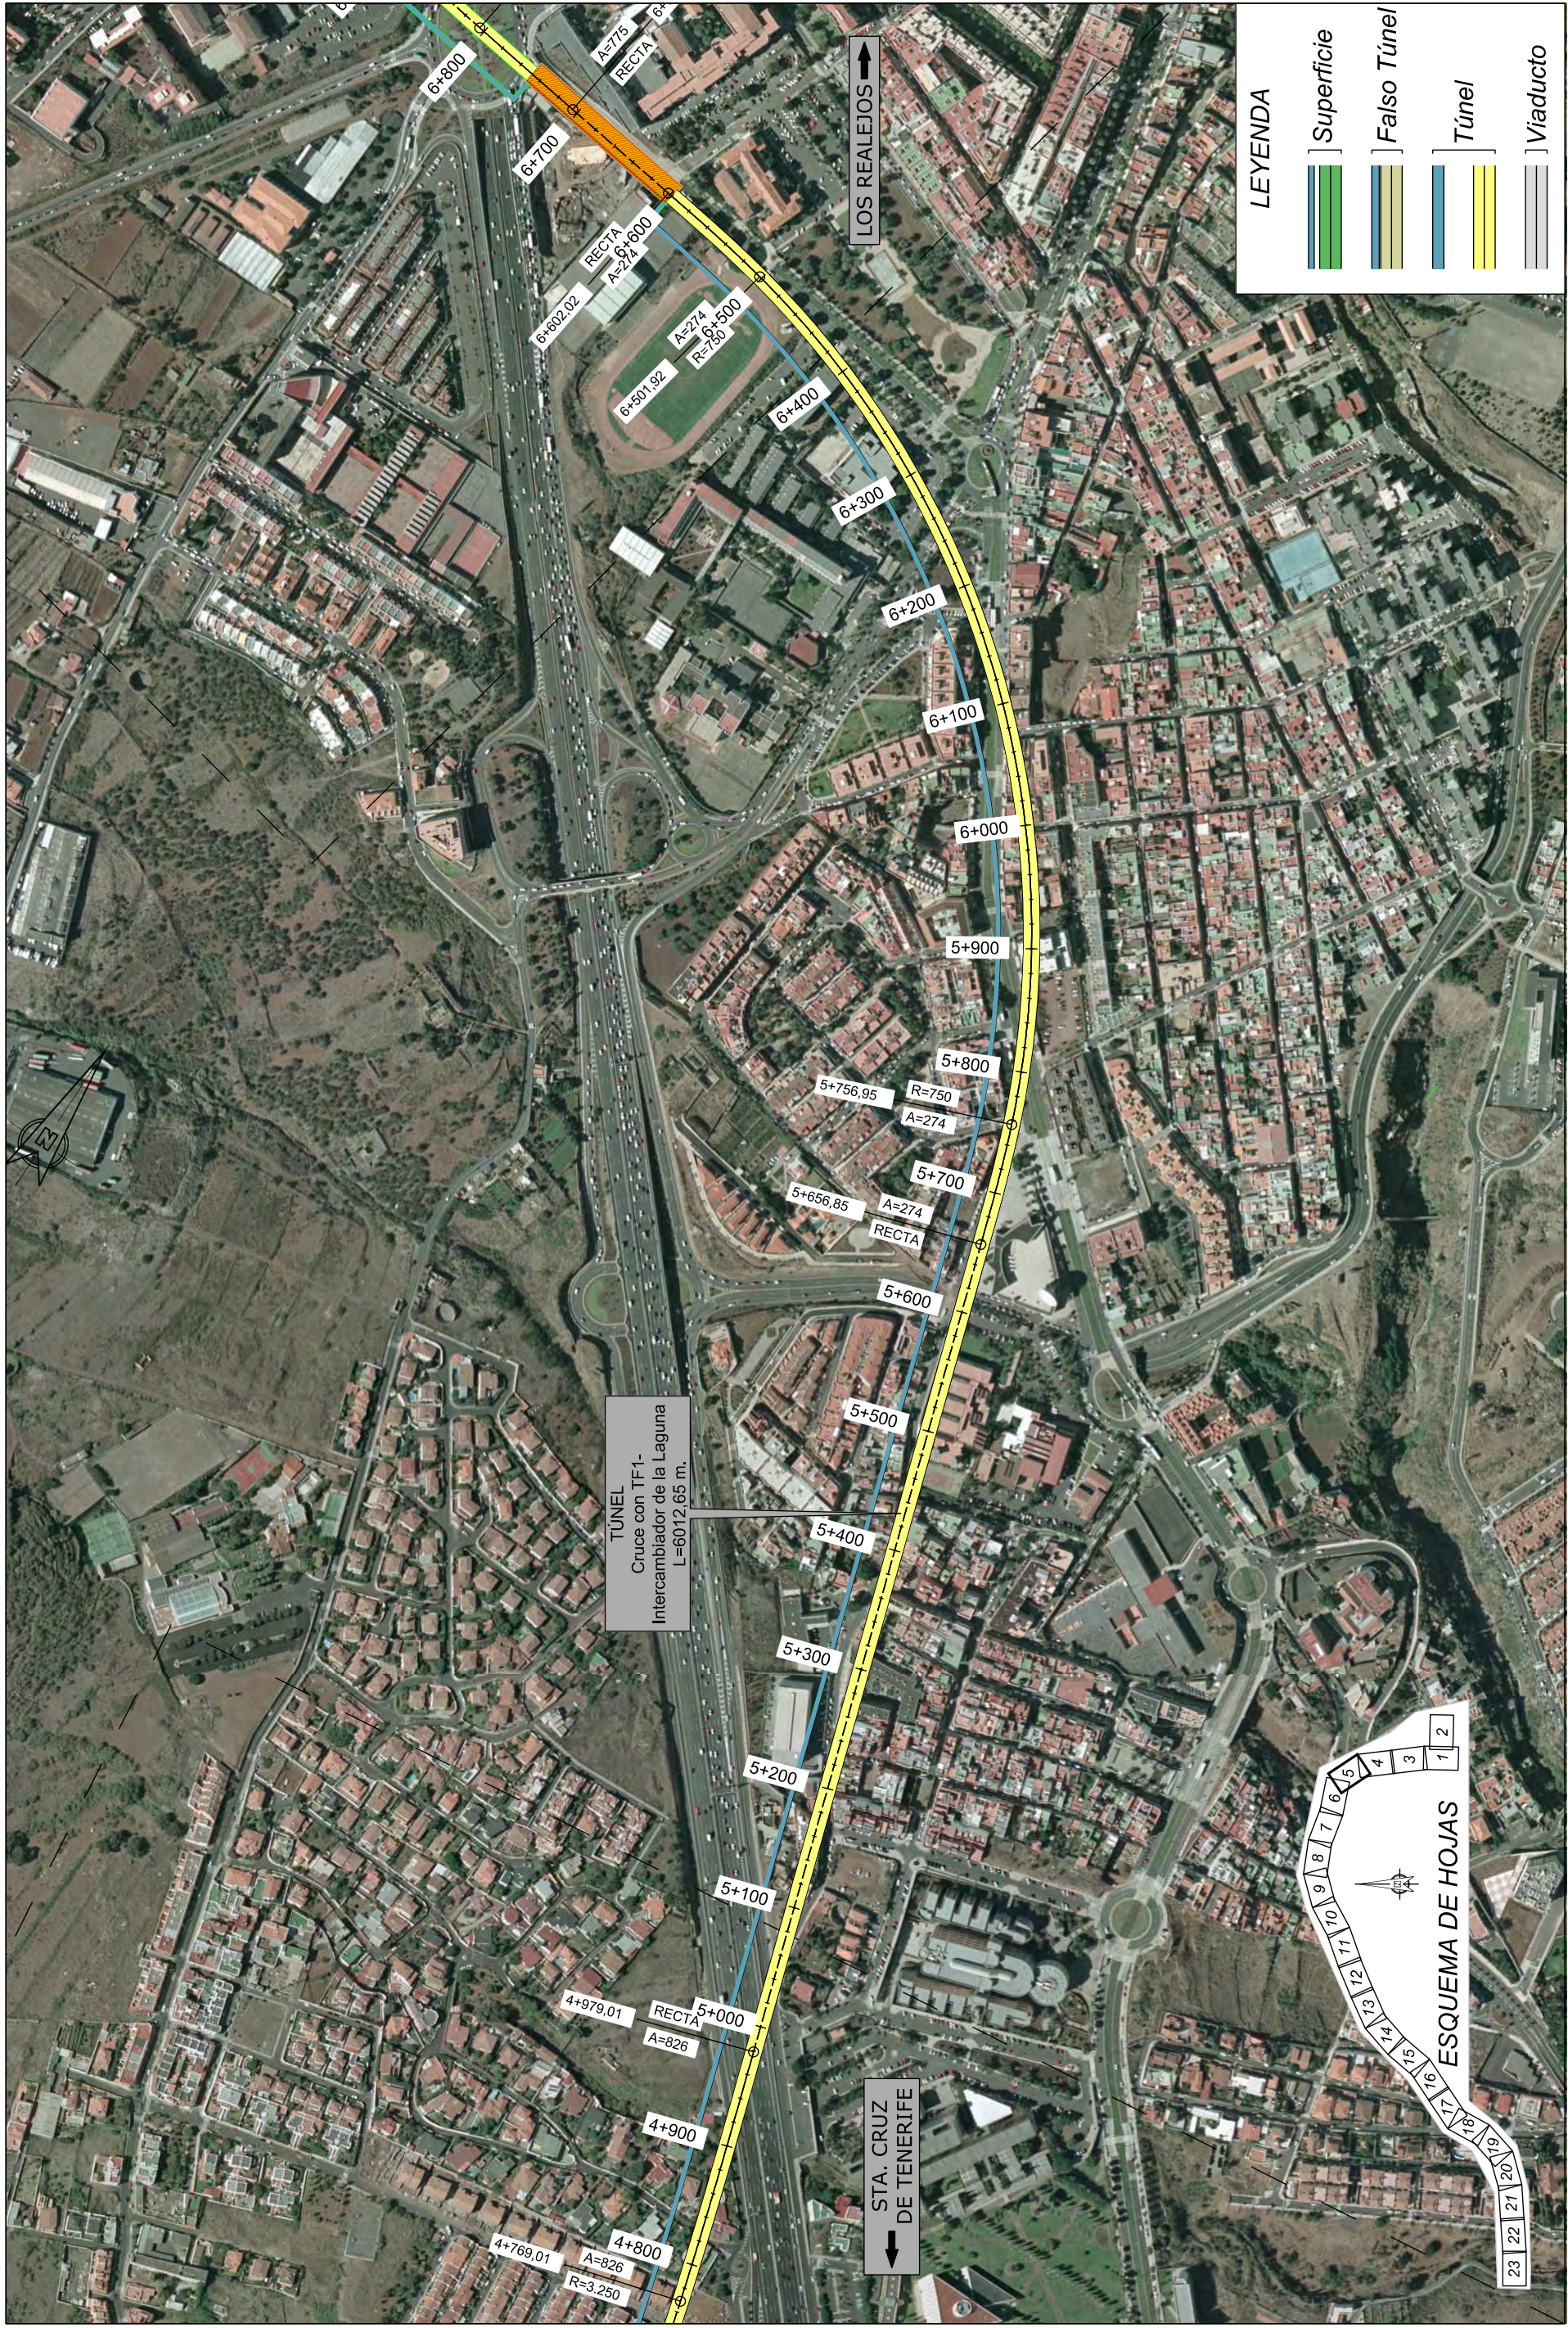

**LEYENDA**

- Superficie
- Falso Túnel
- Túnel
- Viaducto



	<b>TÍTULO:</b> PLAN TERRITORIAL ESPECIAL DE ORDENACIÓN DE INFRAESTRUCTURAS DEL TREN DEL NORTE. APROBACION INICIAL - MEMORIA DE ORDENACIÓN		<b>CONSULTOR:</b> 	ESCALA ORIGINAL A3 1:5.000 NUMÉRICA	 GRÁFICA	<b>FECHA:</b> JULIO 2012	<b>Nº DE PLANO:</b> 2.6.2.5 HOJA 5 DE 23	<b>TÍTULO DEL PLANO:</b> ALTERNATIVA 5 (1:5000) PLANTA SOBRE ORTOFOTO
								



**LEYENDA**

	Superficie
	Falso Túnel
	Túnel
	Viaducto

<b>TÍTULO:</b> 	<b>TÍTULO DEL PLANO:</b> ALTERNATIVA 5 (1:5000) PLANTA SOBRE ORTOFOTO	
	<b>Nº DE PLANO:</b> 2.6.2.5	<b>FECHA:</b> JULIO 2012
<b>ESCALA ORIGINAL A3:</b> 1:5.000	<b>ESCALA:</b> 	<b>HOJA:</b> 6 DE 23
<b>CONSULTOR:</b> 	<b>NUMÉRICA:</b> GRÁFICA	
<b>TÍTULO:</b> PLAN TERRITORIAL ESPECIAL DE ORDENACIÓN DE INFRAESTRUCTURAS DEL TREN DEL NORTE. APROBACION INICIAL - MEMORIA DE ORDENACIÓN		





**LEYENDA**

	Superficie
	Falso Túnel
	Túnel
	Viaducto



	<b>TÍTULO:</b> PLAN TERRITORIAL ESPECIAL DE ORDENACIÓN DE INFRAESTRUCTURAS DEL TREN DEL NORTE. APROBACION INICIAL - MEMORIA DE ORDENACIÓN	<b>CONSULTOR:</b> 	<b>ESCALA ORIGINAL A3:</b> 1:5.000 NUMÉRICA: GRÁFICA	<b>FECHA:</b> JULIO 2012	<b>Nº DE PLANO:</b> 2.6.2.5 HOJA 7 DE 23	<b>TÍTULO DEL PLANO:</b> ALTERNATIVA 5 (1:5000) PLANTA SOBRE ORTOFOTO
--	---	-----------------------	--	-----------------------------	--	---



**LEYENDA**

	Superficie
	Falso Túnel
	Túnel
	Viaducto



CONSULTOR: 	TÍTULO DEL PLANO: ALTERNATIVA 5 (1:5000) PLANTA SOBRE ORTOFOTO
	N° DE PLANO: 2.6.2.5 HOJA 8 DE 23
ESCALA ORIGINAL A3 1:5.000 NUMÉRICA	FECHA: JULIO 2012
ESCALA: 0 50 100m GRÁFICA	TÍTULO: PLAN TERRITORIAL ESPECIAL DE ORDENACIÓN DE INFRAESTRUCTURAS DEL TREN DEL NORTE. APROBACION INICIAL - MEMORIA DE ORDENACIÓN