

**LEYENDA**

	Superficie
	Falso Túnel
	Túnel
	Viaducto




	<b>TÍTULO:</b> PLAN TERRITORIAL ESPECIAL DE ORDENACIÓN DE INFRAESTRUCTURAS DEL TREN DEL NORTE. APROBACION INICIAL - MEMORIA DE ORDENACIÓN		<b>CONSULTOR:</b> 	<b>ESCALA ORIGINAL A3:</b> 1:5.000 NUMÉRICA	<b>GRÁFICA:</b> GRÁFICA	<b>FECHA:</b> JULIO 2012	<b>Nº DE PLANO:</b> 2,6,2,5	<b>TÍTULO DEL PLANO:</b> ALTERNATIVA 5 (1:5000) PLANTA SOBRE ORTOFOTO
	HOJA 17 DE 23							

**LEYENDA**

	Superficie
	Falso Túnel
	Túnel
	Viaducto



	<b>TITULO:</b> PLAN TERRITORIAL ESPECIAL DE ORDENACIÓN DE INFRAESTRUCTURAS DEL TREN DEL NORTE. APROBACION INICIAL - MEMORIA DE ORDENACIÓN	<b>CONSULTOR:</b> 	<b>ESCALA ORIGINAL A3:</b> 1:5.000	<b>ESCALA:</b> 1:5.000	<b>FECHA:</b> JULIO 2012	<b>Nº DE PLANO:</b> 2,6,2,5	<b>TITULO DEL PLANO:</b> ALTERNATIVA 5 (1:5000) PLANTA SOBRE ORTOFOTO
			<b>NUMÉRICA:</b>	<b>GRÁFICA:</b>	<b>HOJA:</b> 18 DE 23		

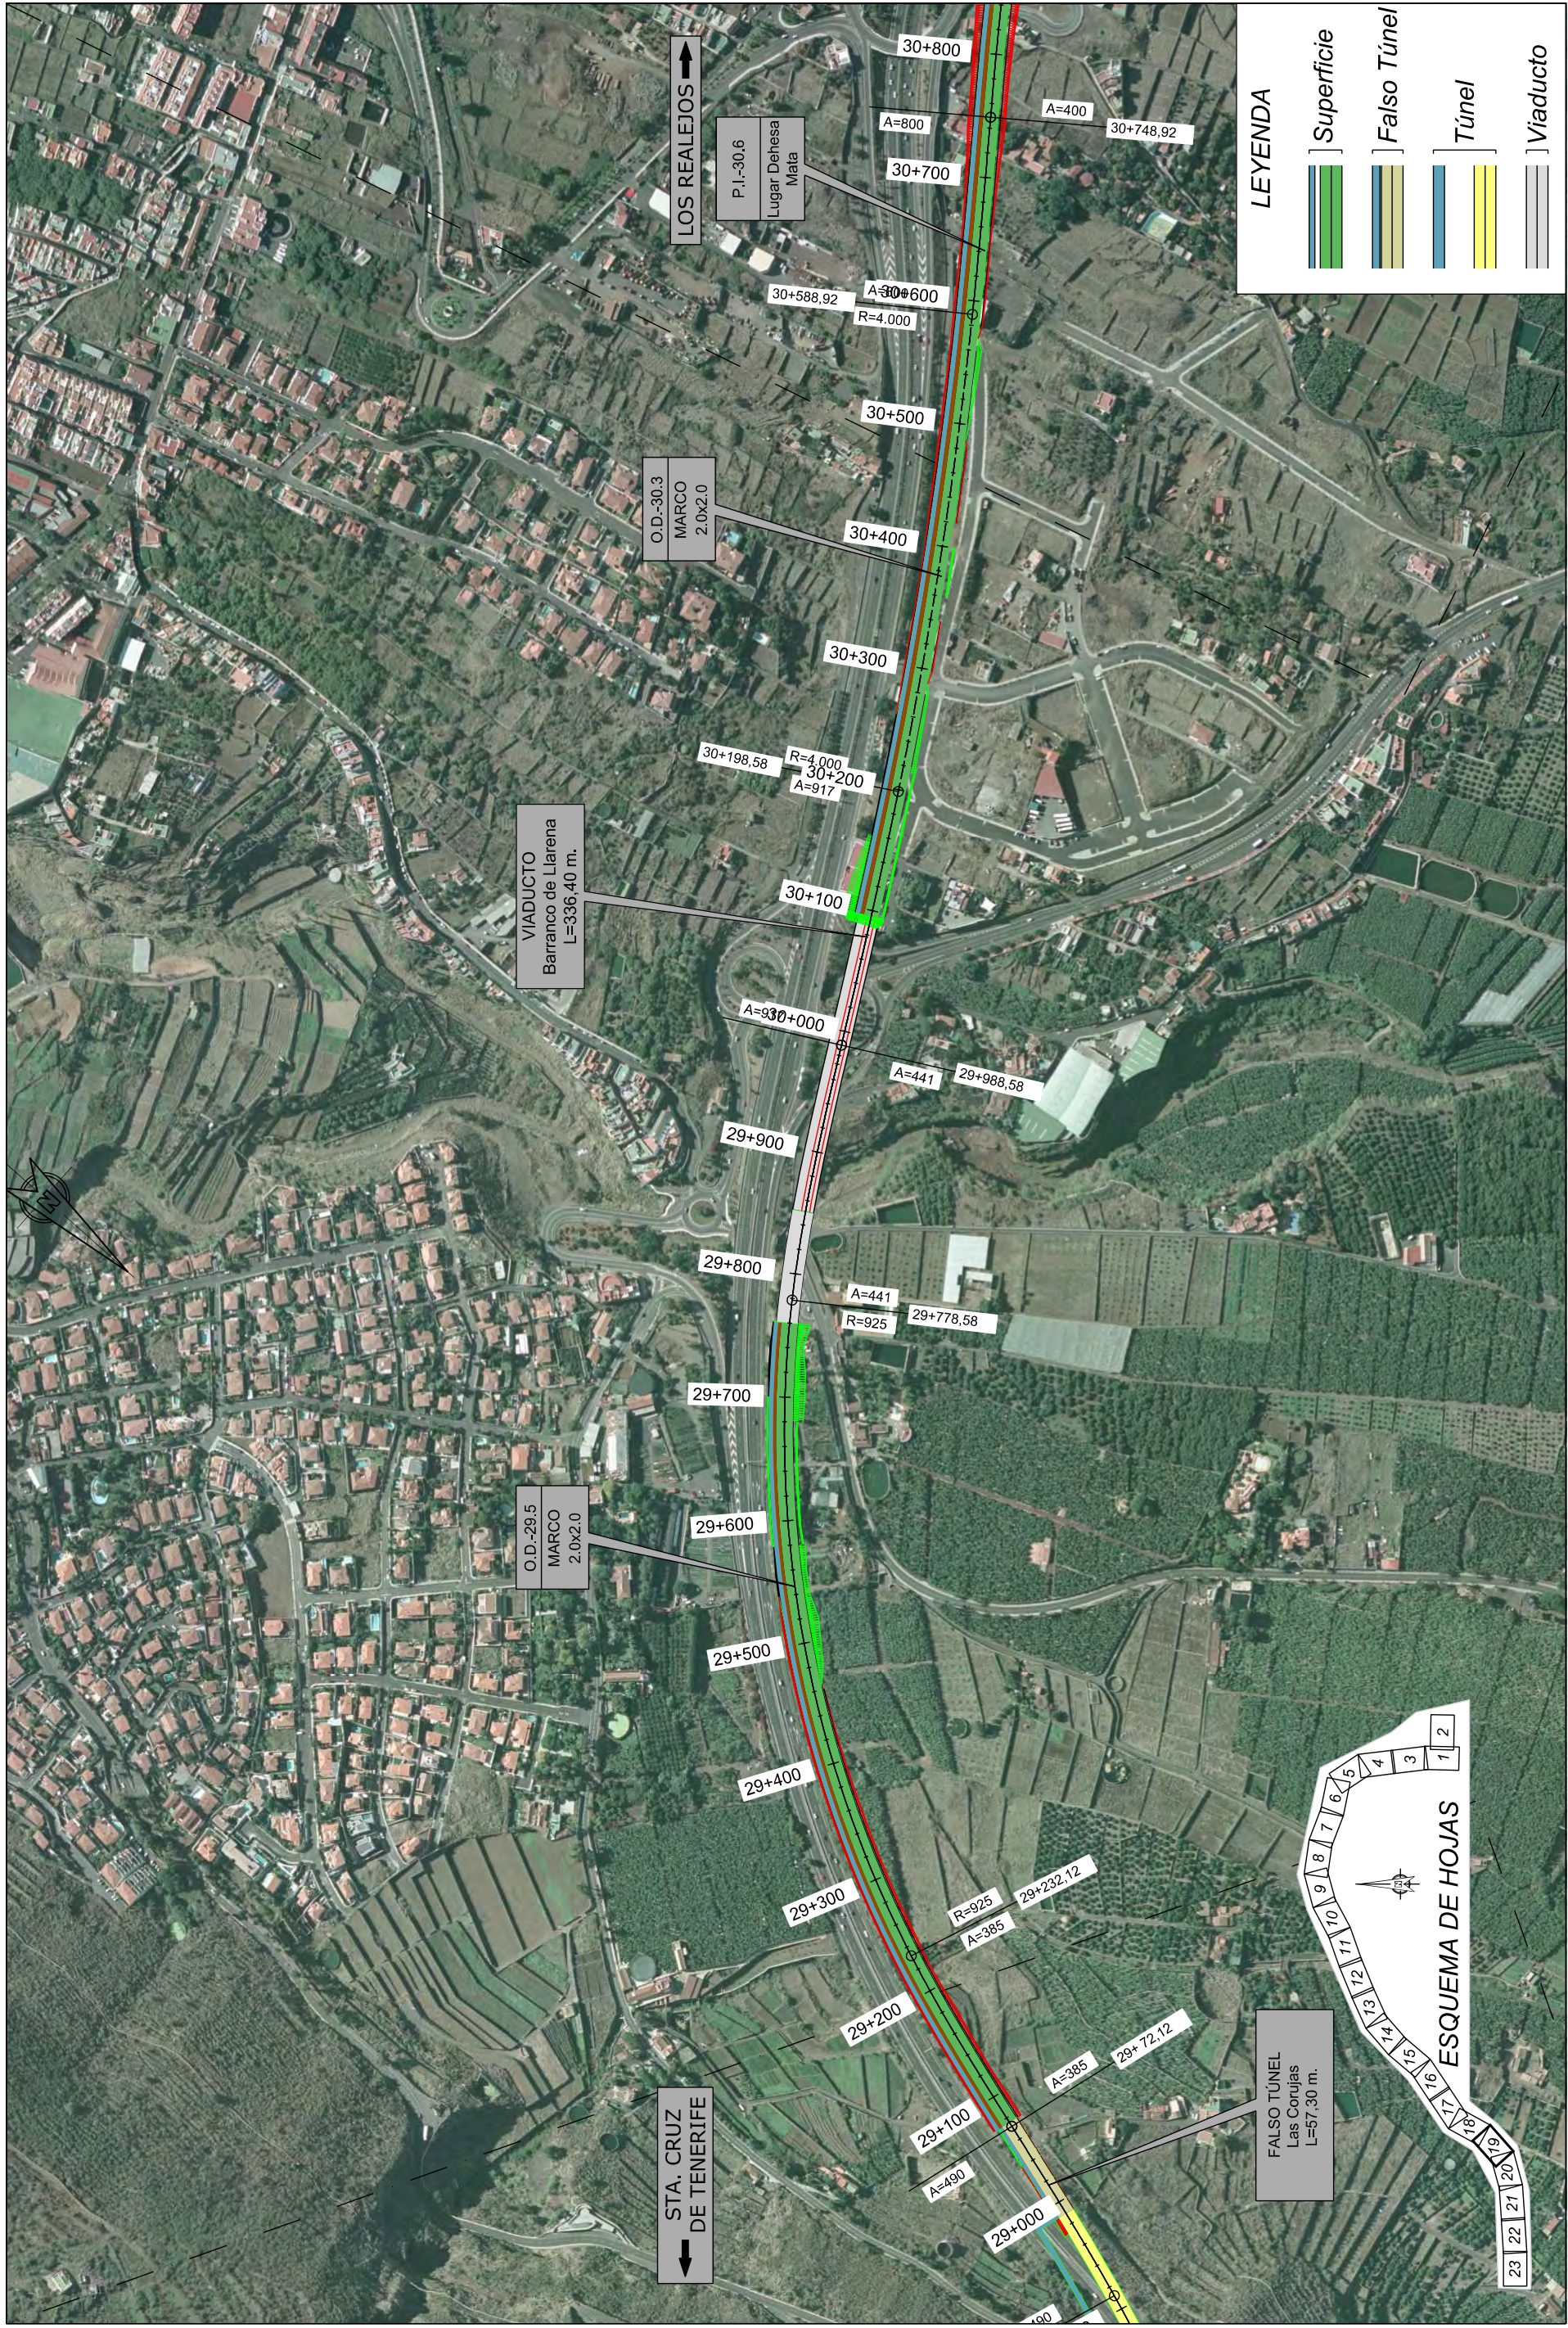


**LEYENDA**

	Superficie
	Falso Túnel
	Túnel
	Viaducto



	TÍTULO:	PLAN TERRITORIAL ESPECIAL DE ORDENACIÓN DE INFRAESTRUCTURAS DEL TREN DEL NORTE. APROBACION INICIAL - MEMORIA DE ORDENACIÓN
	TÍTULO DEL PLANO:	ALTERNATIVA 5 (1:5000) PLANTA SOBRE ORTOFOTO
	FECHA:	JULIO 2012
	Nº DE PLANO:	2.6.2.5
ESCALA ORIGINAL A3 1:5.000 NUMÉRICA GRÁFICA	HOJA:	19 DE 23

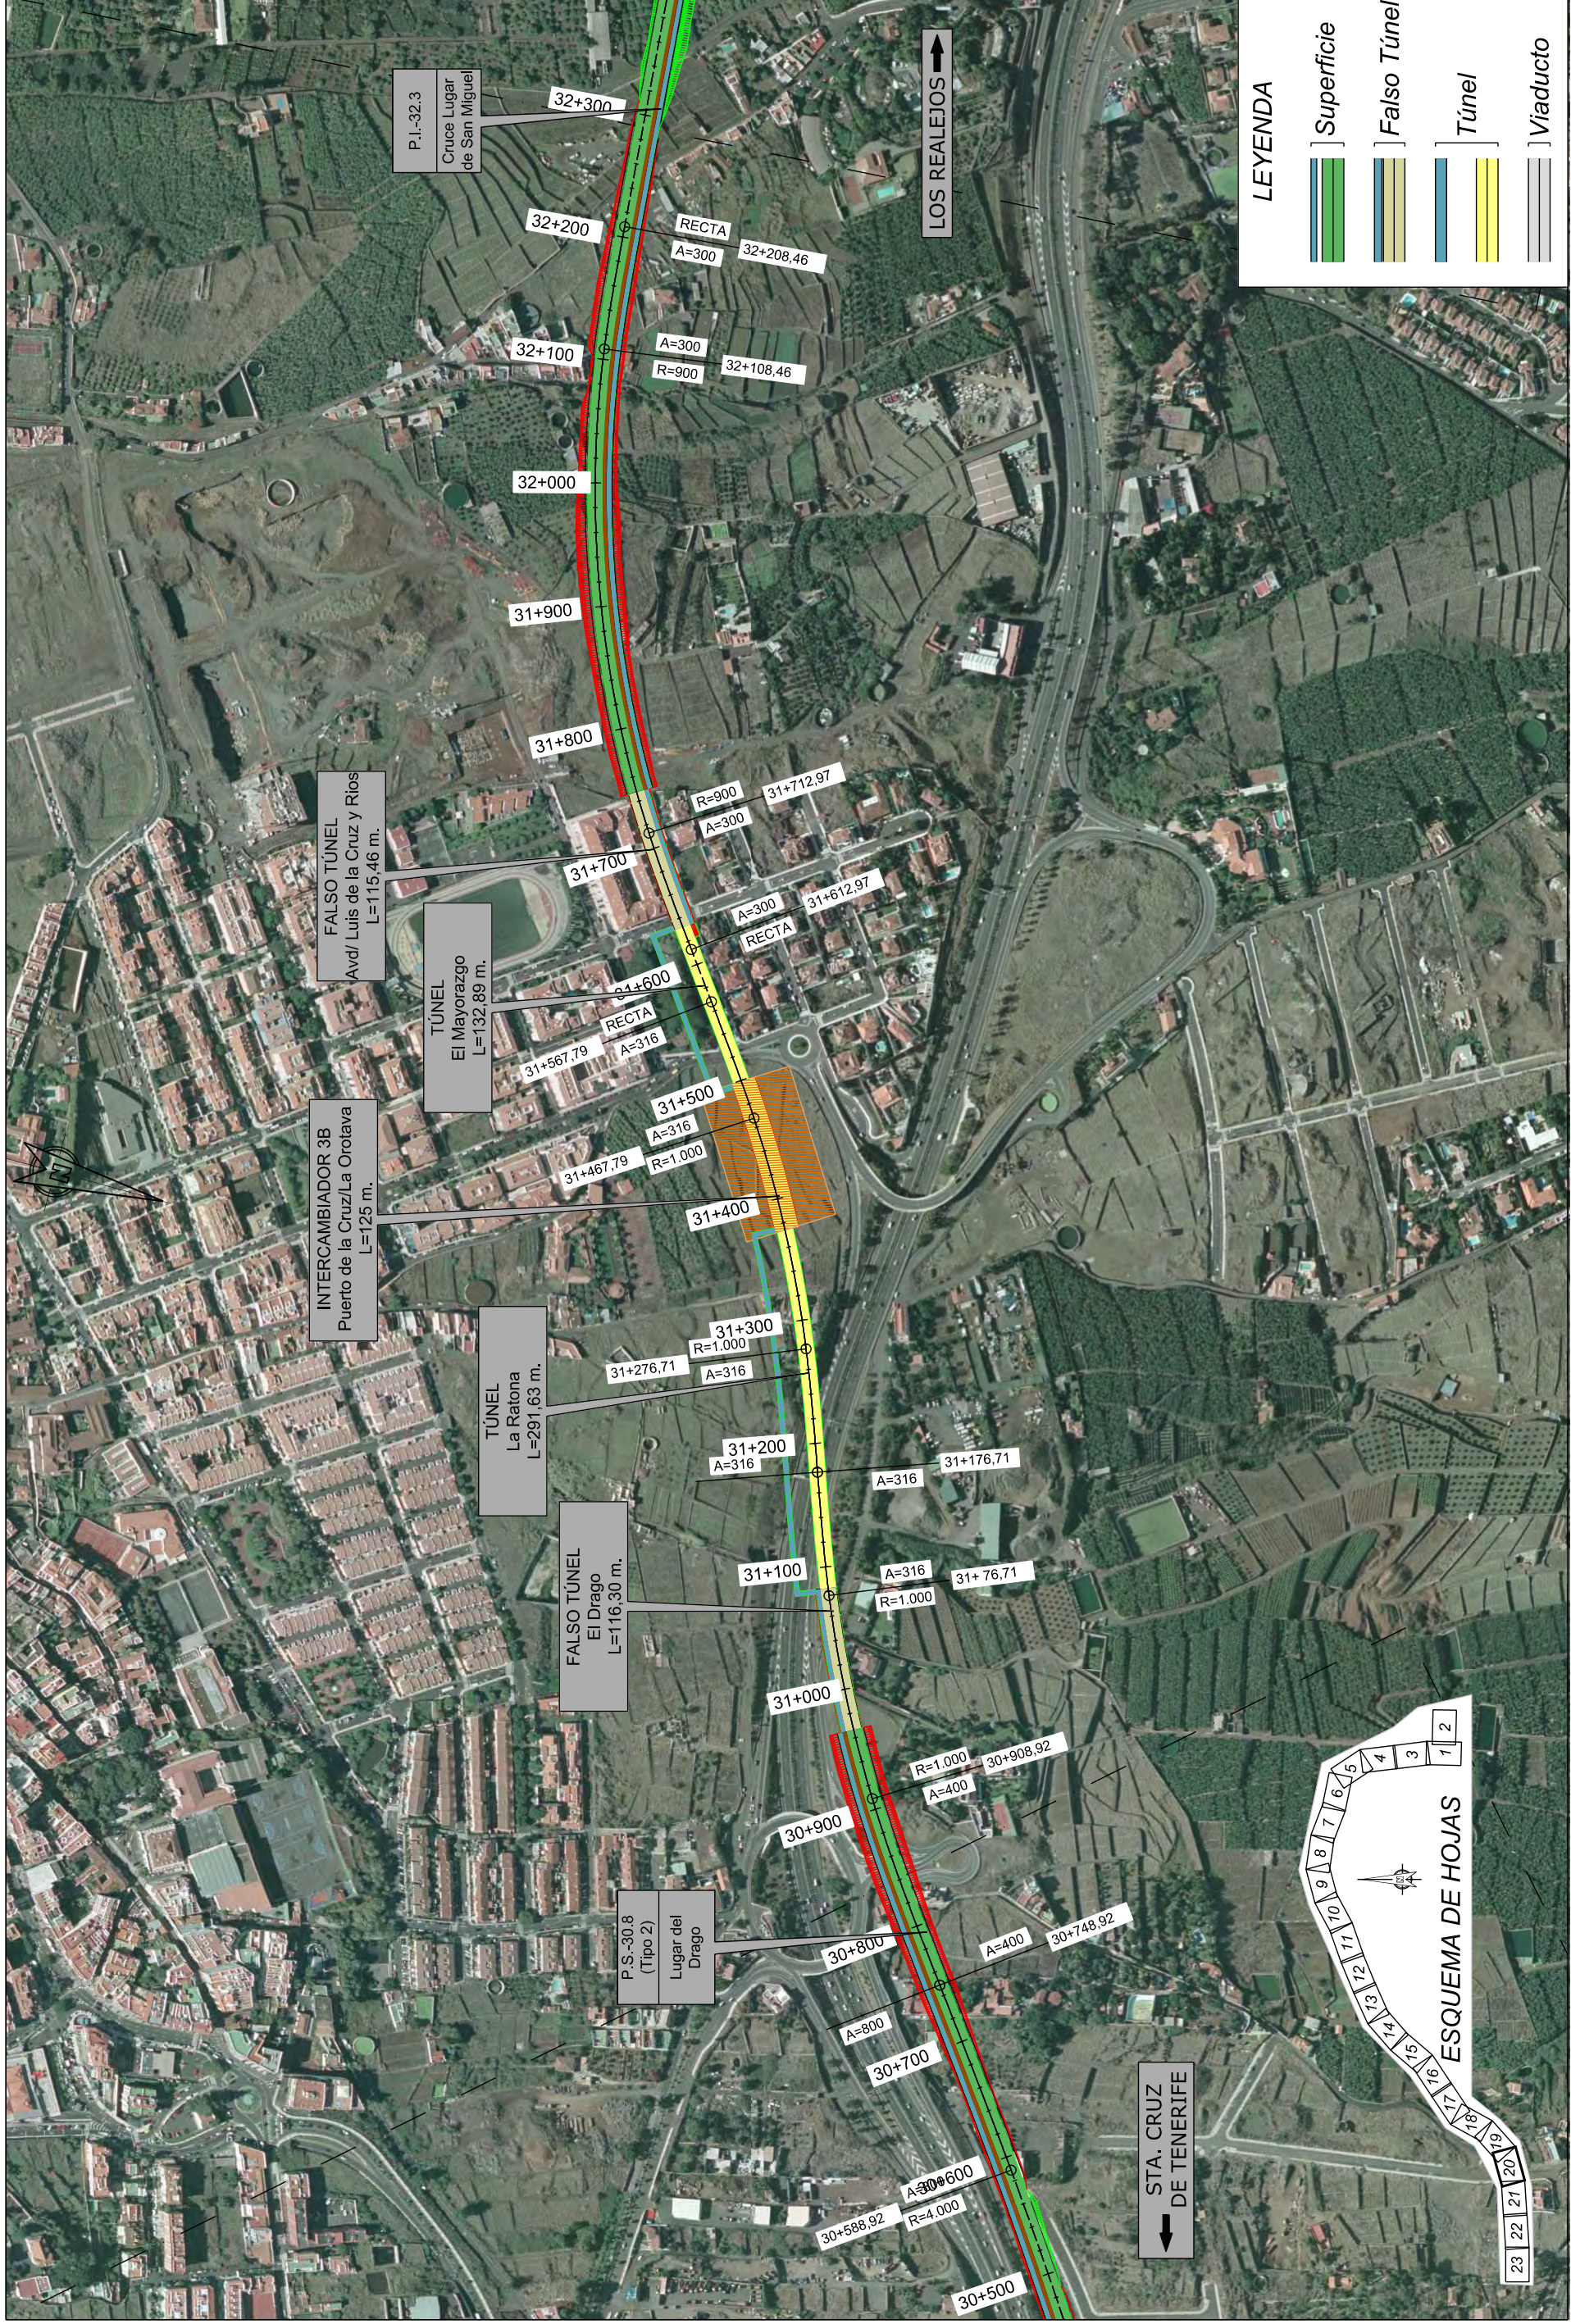

**LEYENDA**

	Superficie
	Falso Túnel
	Túnel
	Viaducto



	<b>TÍTULO:</b> PLAN TERRITORIAL ESPECIAL DE ORDENACIÓN DE INFRAESTRUCTURAS DEL TREN DEL NORTE. APROBACION INICIAL - MEMORIA DE ORDENACIÓN		
	<b>CONSULTOR:</b> 	<b>TÍTULO DEL PLANO:</b> ALTERNATIVA 5 (1:5000) PLANTA SOBRE ORTOFOTO	
<b>ESCALA ORIGINAL A3:</b> 1:5.000	<b>FECHA:</b> JULIO 2012	<b>Nº DE PLANO:</b> 2.6.2.5	<b>HOJA:</b> 20 DE 23
<b>ESCALA:</b> 1:5.000	<b>GRÁFICA:</b> NUMÉRICA	<b>100m</b> 	




**LEYENDA**

- Superficie
- Falso Túnel
- Túnel
- Viaducto



	TÍTULO:	<b>PLAN TERRITORIAL ESPECIAL DE ORDENACIÓN DE INFRAESTRUCTURAS DEL TREN DEL NORTE.</b> APROBACION INICIAL - MEMORIA DE ORDENACIÓN	
	CONSULTOR:		
ESCALA ORIGINAL A3	1:5.000	ESCALA NUMÉRICA	GRÁFICA
FECHA	JULIO 2012	Nº DE PLANO	2.6.2.5
TÍTULO DEL PLANO:	ALTERNATIVA 5 (1:5000) PLANTA SOBRE ORTOFOTO		
		HOJA	21 DE 23

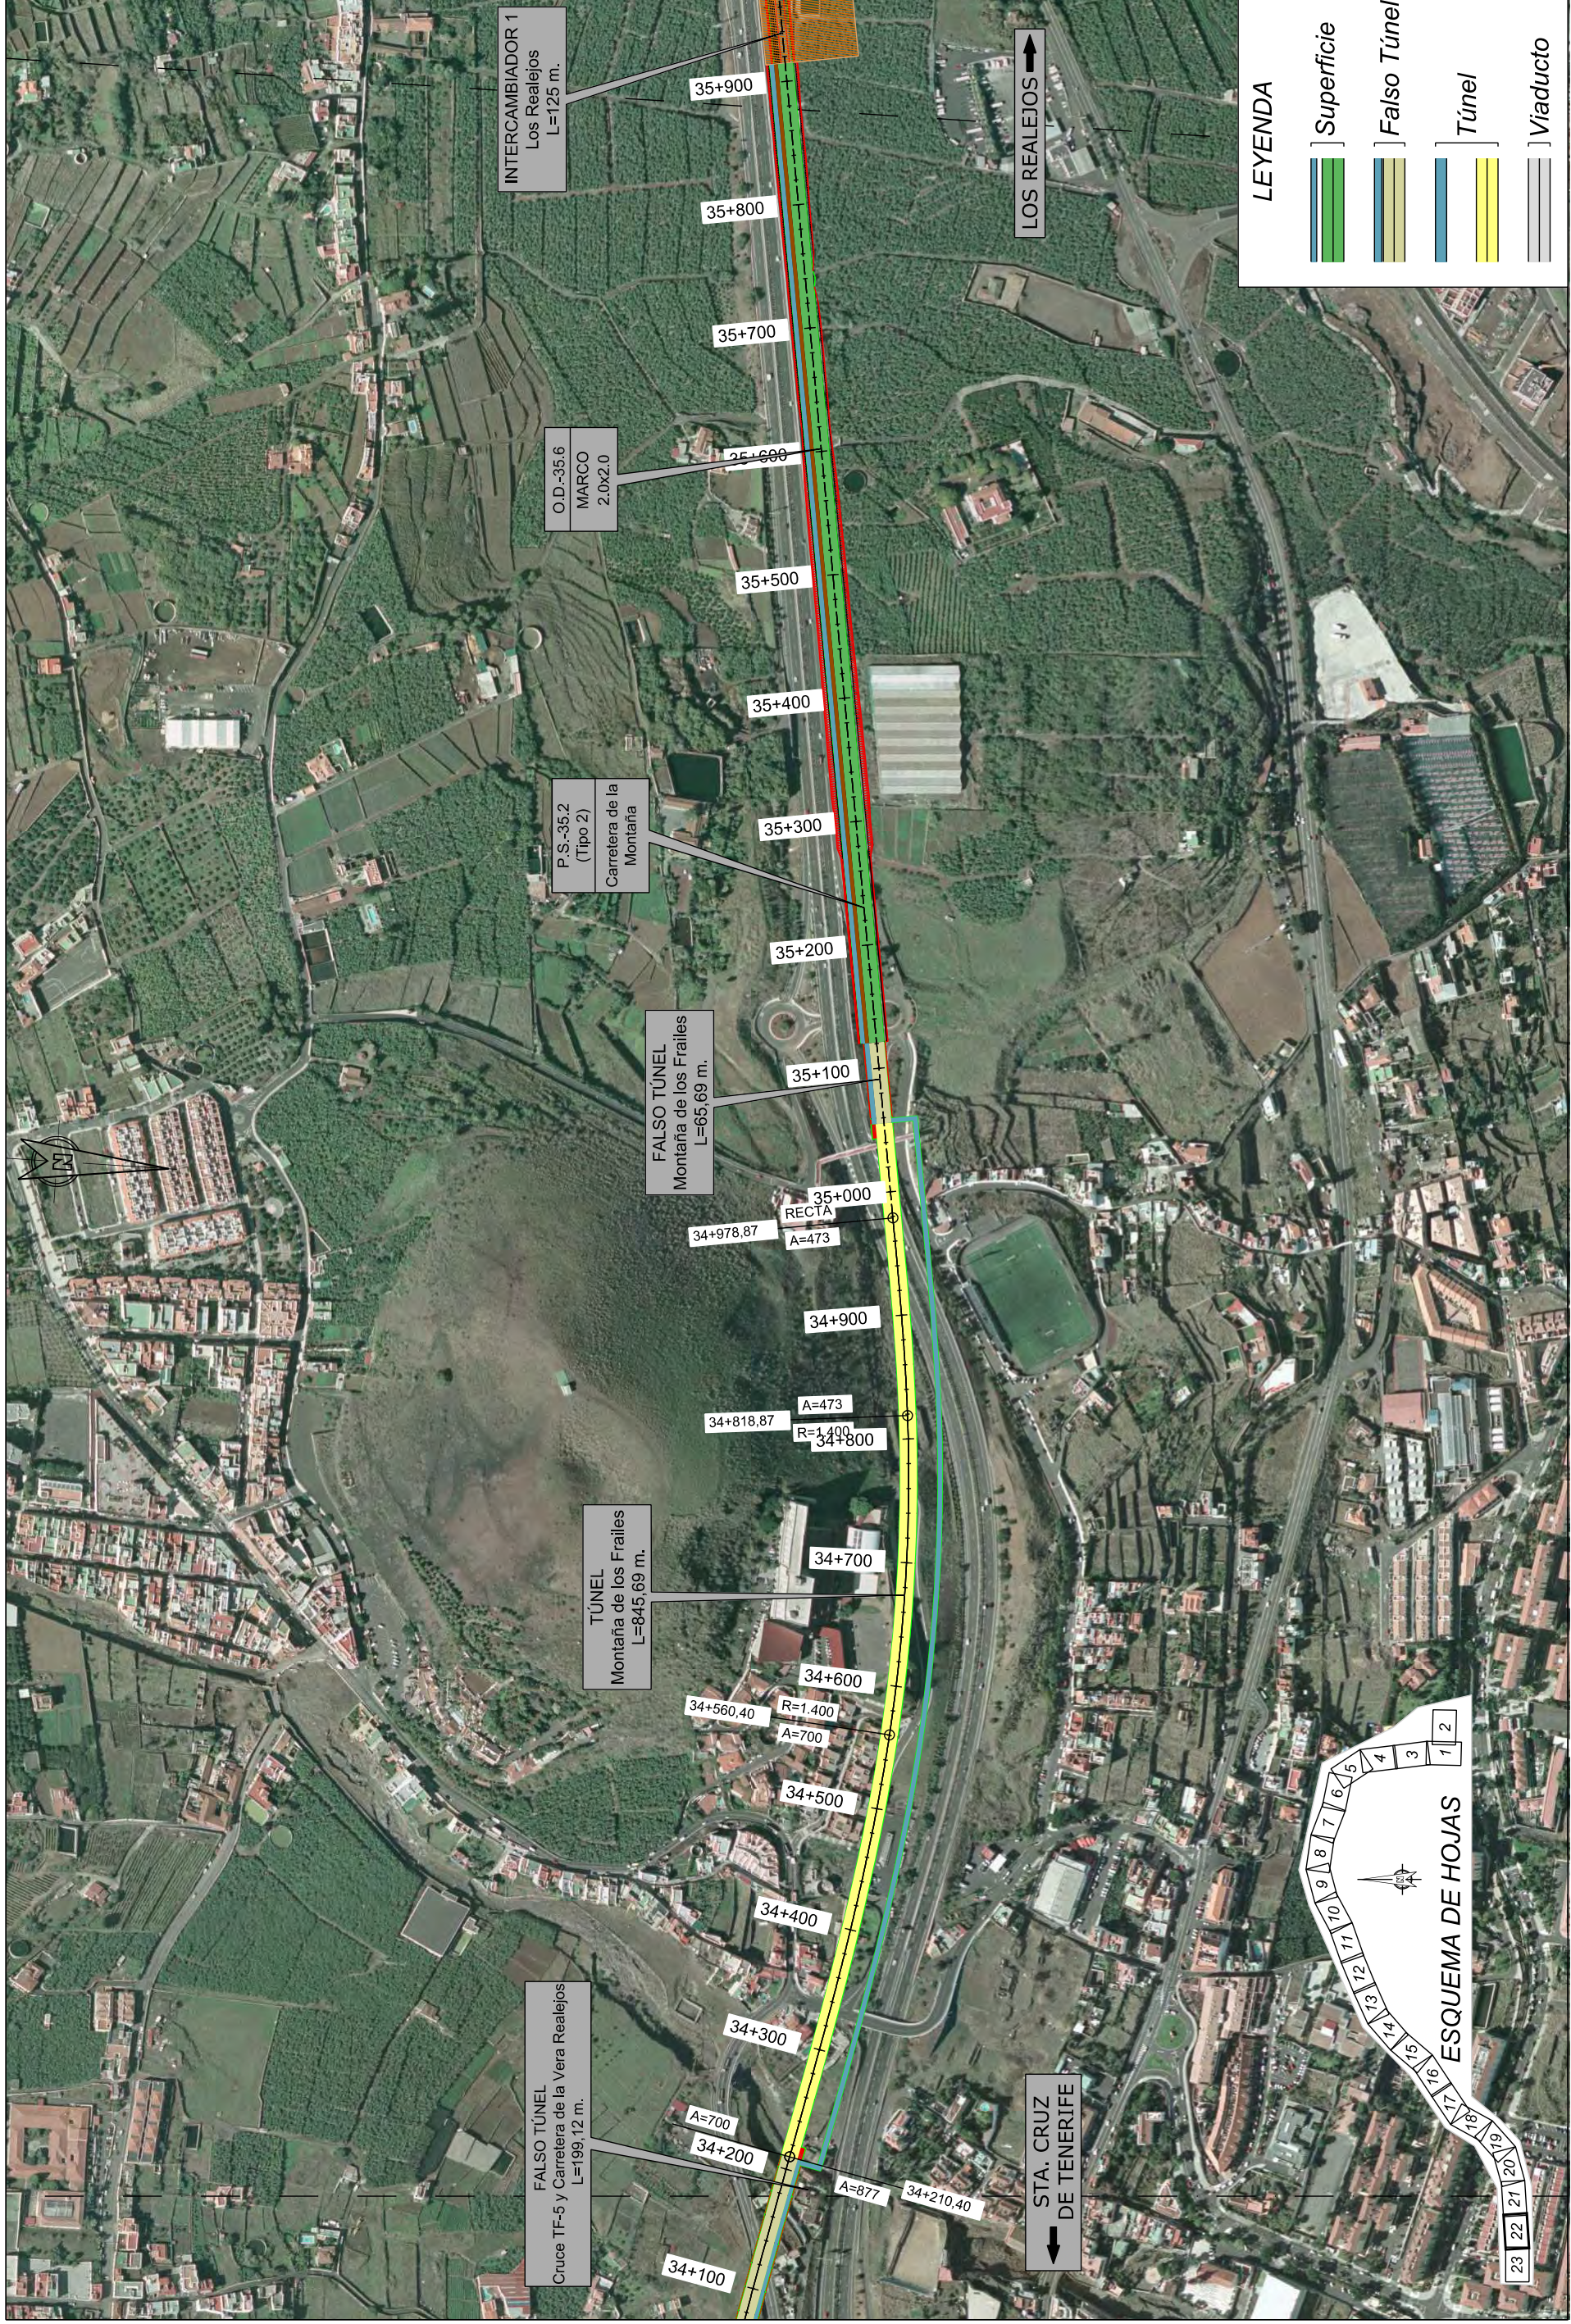

**LEYENDA**

	Superficie
	Falso Túnel
	Túnel
	Viaducto



TÍTULO:  
**PLAN TERRITORIAL ESPECIAL DE ORDENACIÓN DE INFRAESTRUCTURAS DEL TREN DEL NORTE.**  
 APROBACION INICIAL - MEMORIA DE ORDENACIÓN

CONSULTOR:

ESCALA ORIGINAL A3  
 1:5.000  
 NUMÉRICA

GRÁFICA

FECHA  
 JULIO 2012

Nº DE PLANO  
 2.6.2.5  
 HOJA 22 DE 23

TÍTULO DEL PLANO:  
 ALTERNATIVA 5 (1:5000)  
 PLANTA SOBRE ORTOFOTO



LOS REALEJOS →

**LEYENDA**

	Superficie
	Falso Túnel
	Túnel
	Viaducto



INTERCAMBIADOR 1  
Los Realejos  
L=125 m.

35+900

RECTA

36+ 39,45

←  
STA. CRUZ  
DE TENERIFE



	<b>TÍTULO:</b> PLAN TERRITORIAL ESPECIAL DE ORDENACIÓN DE INFRAESTRUCTURAS DEL TREN DEL NORTE. APROBACION INICIAL - MEMORIA DE ORDENACIÓN	<b>CONSULTOR:</b> 	ESCALA ORIGINAL A3 1:5.000	ESCALA NUMÉRICA 1:5.000	ESCALA GRÁFICA 	FECHA JULIO 2012	N° DE PLANO 2,6,2,5	TÍTULO DEL PLANO: ALTERNATIVA 5 (1:5000) PLANTA SOBRE ORTOFOTO
			HOJA 23 DE 23					