



TÍTULO:

PLAN TERRITORIAL ESPECIAL DE ORDENACIÓN  
DE INFRAESTRUCTURAS DEL TREN DEL NORTE.  
APROBACION INICIAL - MEMORIA DE ORDENACIÓN


CONSULTOR:



ESCALA ORIGINAL A3

1:5.000

NUMÉRICA

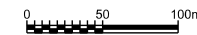

GRÁFICA

FECHA

JULIO  
2012

Nº DE PLANO

2.6.2.6

HOJA 17 DE 23

TÍTULO DEL PLANO:

ALTERNATIVA 6 (1:5000)  
PLANTA SOBRE ORTOFOTO



TÍTULO:

PLAN TERRITORIAL ESPECIAL DE ORDENACIÓN  
DE INFRAESTRUCTURAS DEL TREN DEL NORTE.  
APROBACION INICIAL - MEMORIA DE ORDENACIÓN


CONSULTOR:



ESCALA ORIGINAL A3

1:5.000

NUMÉRICA

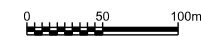

GRÁFICA

FECHA

JULIO  
2012

Nº DE PLANO

2.6.2.6

HOJA 18 DE 23

TÍTULO DEL PLANO:

ALTERNATIVA 6 (1:5000)  
PLANTA SOBRE ORTOFOTO







VIADUCTO  
Aeropuerto - Los Realejos  
L=25871,76 m.

LOS REALEJOS →

← STA. CRUZ DE TENERIFE



**LEYENDA**

-  Superficie
-  Falso Túnel
-  Túnel
-  Viaducto



TITULO:  
**PLAN TERRITORIAL ESPECIAL DE ORDENACIÓN DE INFRAESTRUCTURAS DEL TREN DEL NORTE.**  
APROBACION INICIAL - MEMORIA DE ORDENACIÓN

CONSULTOR:  
**ineco**


ESCALA ORIGINAL A3  
1:5.000  
NUMÉRICA

  
GRÁFICA

FECHA  
JULIO 2012

Nº DE PLANO  
2.6.2.6  
HOJA 19 DE 23

TITULO DEL PLANO:  
ALTERNATIVA 6 (1:5000)  
PLANTA SOBRE ORTOFOTO

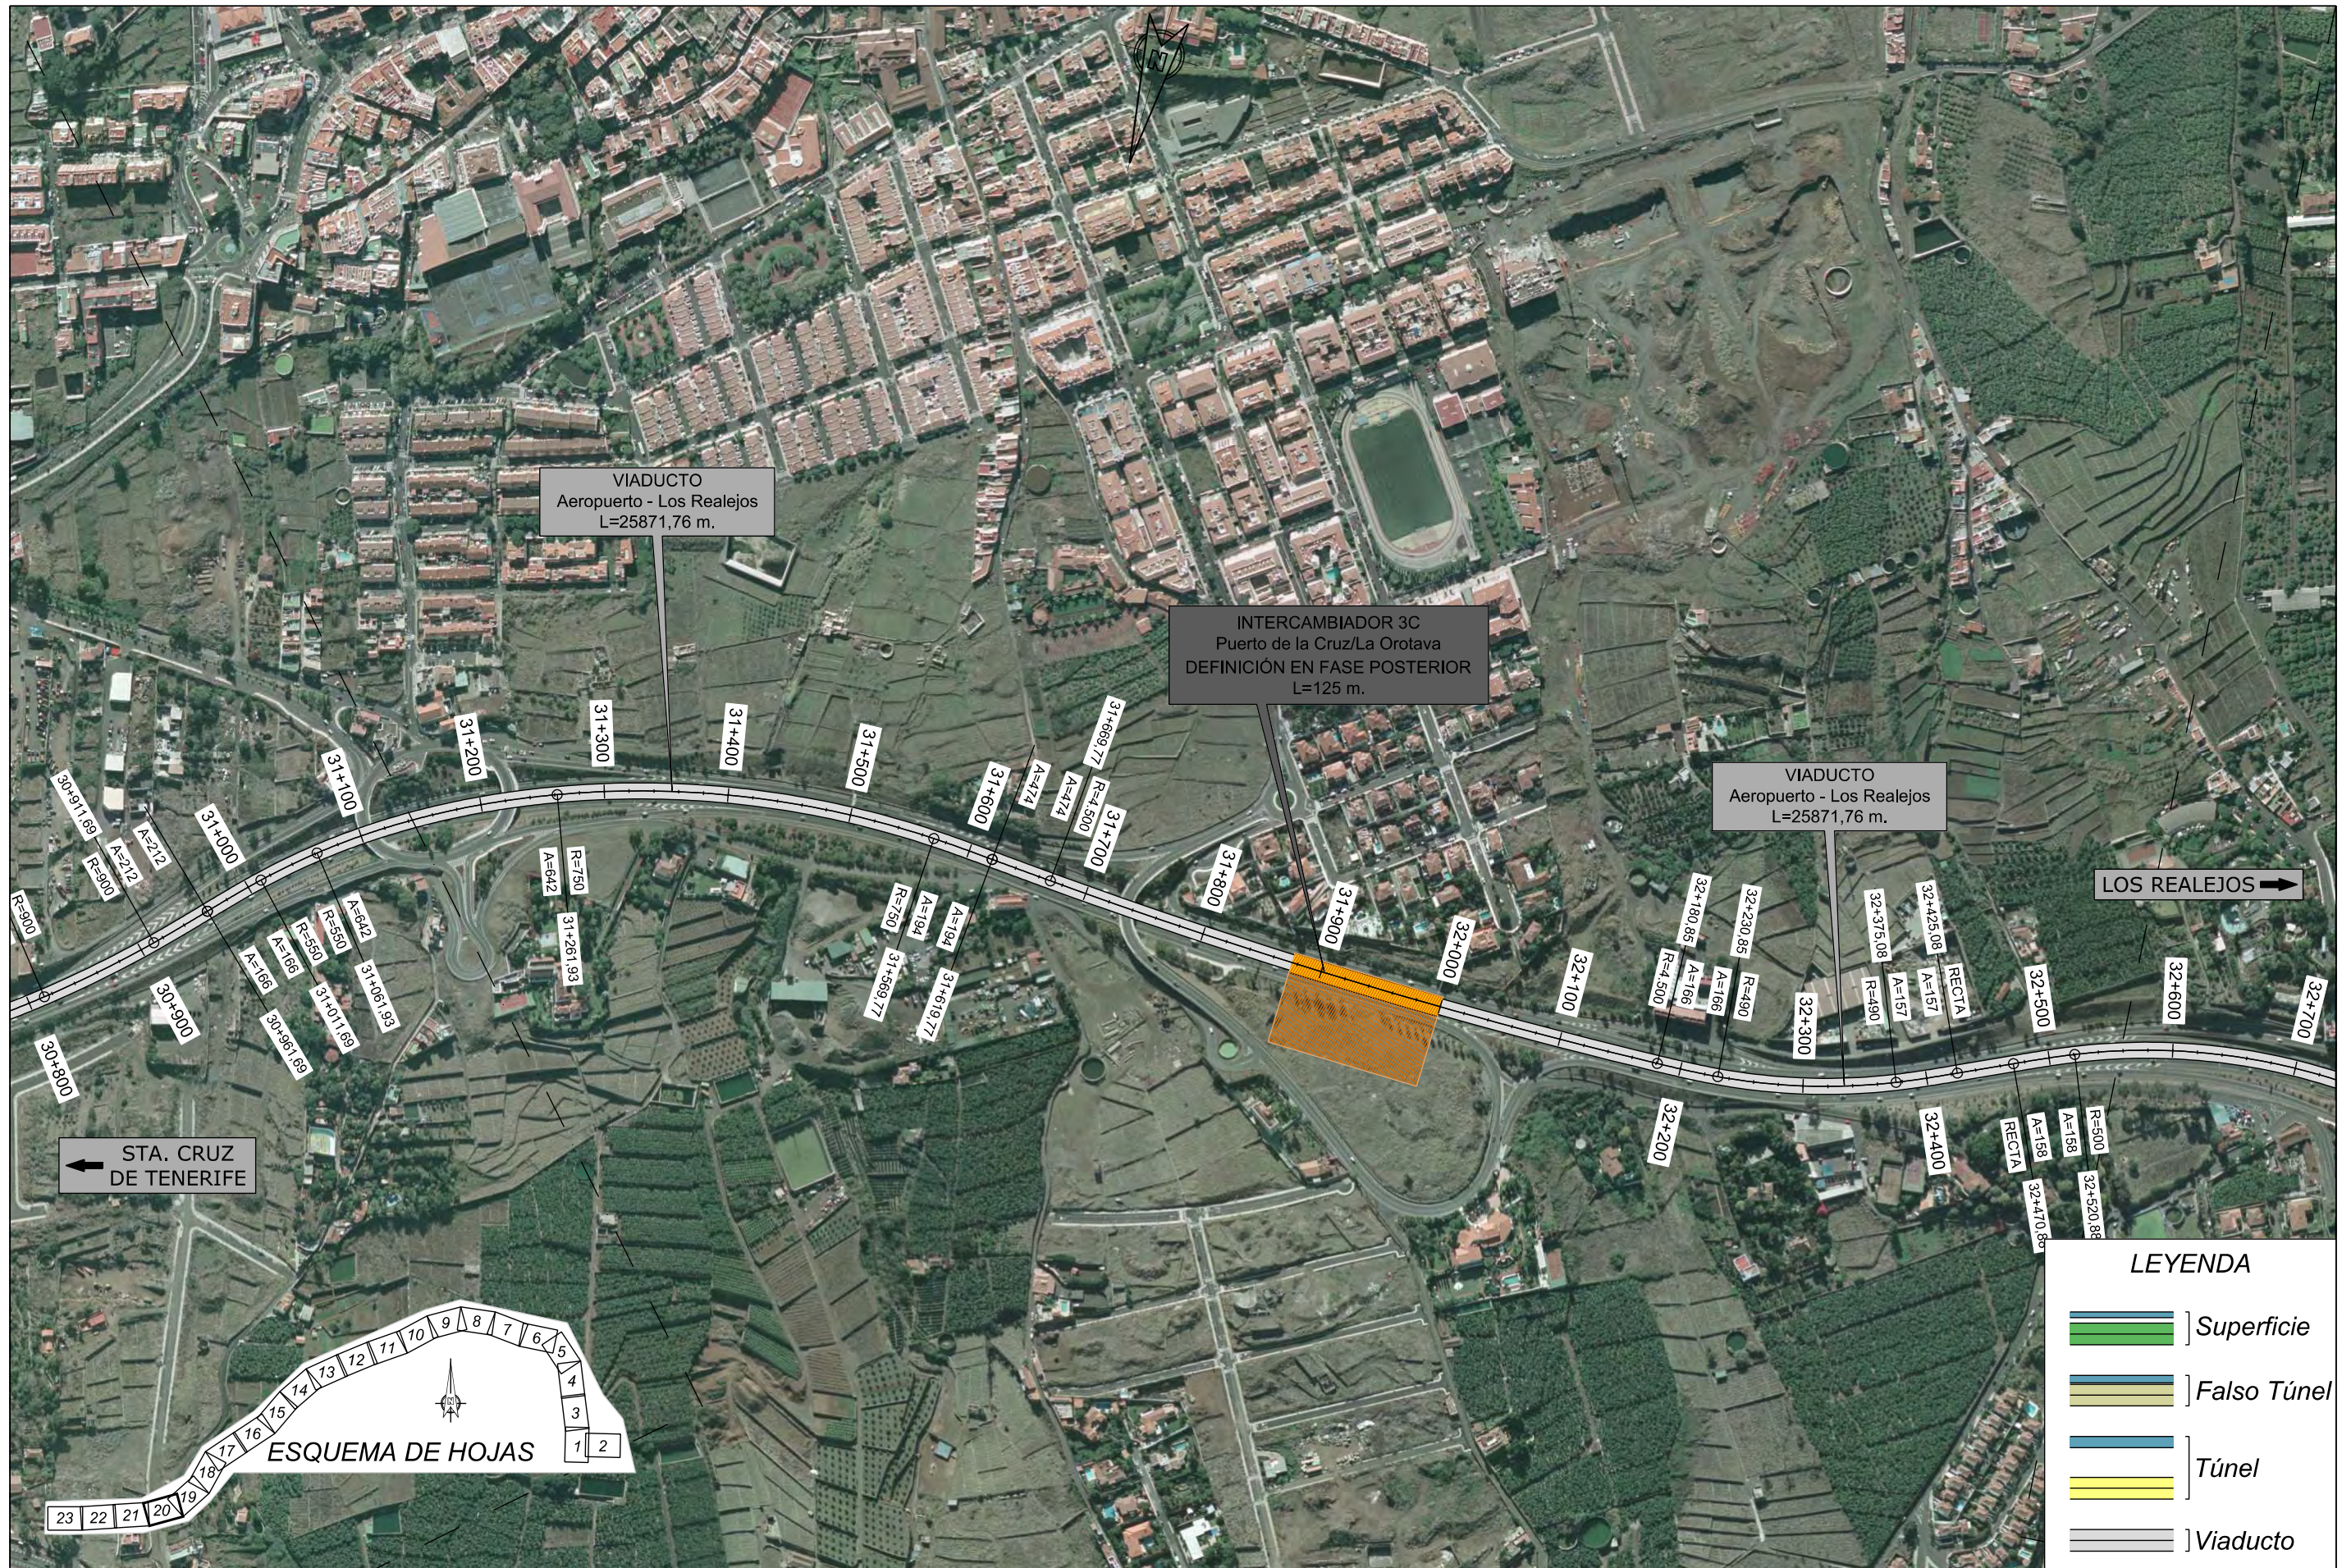

TITULO:  
**PLAN TERRITORIAL ESPECIAL DE ORDENACIÓN DE INFRAESTRUCTURAS DEL TREN DEL NORTE.**  
 APROBACION INICIAL - MEMORIA DE ORDENACIÓN

CONSULTOR:  
**ineco**

ESCALA ORIGINAL A3  
 1:5.000  
 NUMÉRICA GRÁFICA

FECHA  
 JULIO 2012

Nº DE PLANO  
 2.6.2.6  
 HOJA 20 DE 23

TITULO DEL PLANO:  
 ALTERNATIVA 6 (1:5000)  
 PLANTA SOBRE ORTOFOTO



← STA. CRUZ DE TENERIFE

LOS REALEJOS →

VIADUCTO  
Aeropuerto - Los Realejos  
L=25871,76 m.



**LEYENDA**

- Superficie
- Falso Túnel
- Túnel
- Viaducto



TITULO:  
**PLAN TERRITORIAL ESPECIAL DE ORDENACIÓN DE INFRAESTRUCTURAS DEL TREN DEL NORTE.**  
APROBACION INICIAL - MEMORIA DE ORDENACIÓN

CONSULTOR:  
**ineco**

ESCALA ORIGINAL A3  
1:5.000  
NUMÉRICA

0 50 100m  
GRÁFICA

FECHA  
JULIO 2012

Nº DE PLANO  
2.6.2.6  
HOJA 21 DE 23

TITULO DEL PLANO:  
**ALTERNATIVA 6 (1:5000)**  
PLANTA SOBRE ORTOFOTO



TITULO:

PLAN TERRITORIAL ESPECIAL DE ORDENACIÓN DE INFRAESTRUCTURAS DEL TREN DEL NORTE. APROBACION INICIAL - MEMORIA DE ORDENACIÓN


CONSULTOR:



ESCALA ORIGINAL A3

1:5.000

NÚMÉRICA

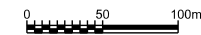

GRÁFICA

FECHA

JULIO 2012

Nº DE PLANO

2.6.2.6

HOJA 22 DE 23

TITULO DEL PLANO:

ALTERNATIVA 6 (1:5000) PLANTA SOBRE ORTOFOTO



TITULO:

PLAN TERRITORIAL ESPECIAL DE ORDENACIÓN  
DE INFRAESTRUCTURAS DEL TREN DEL NORTE.  
APROBACION INICIAL - MEMORIA DE ORDENACIÓN

CONSULTOR:



ESCALA ORIGINAL A3

1:5.000

NUMÉRICA



GRÁFICA

FECHA

JULIO  
2012

Nº DE PLANO

2.6.2.6

HOJA 23 DE 23

TITULO DEL PLANO:

ALTERNATIVA 6 (1:5000)  
PLANTA SOBRE ORTOFOTO