

LEYENDA

	Superficie
	Falso Túnel
	Túnel
	Viaducto



TITULO: **PLAN TERRITORIAL ESPECIAL DE ORDENACIÓN DE INFRAESTRUCTURAS DEL TREN DEL NORTE. APROBACION INICIAL - MEMORIA DE ORDENACIÓN**

CONSULTOR: **ineco**

ESCALA ORIGINAL A3: 1:5.000
 NUMÉRICA: GRÁFICA

FECHA: JULIO 2012

Nº DE PLANO: 2.6.1.7
 HOJA 1 DE 18

TITULO DEL PLANO: **ALTERNATIVA 7 (1:5000) PLANTA**



TITULO:
PLAN TERRITORIAL ESPECIAL DE ORDENACIÓN DE INFRAESTRUCTURAS DEL TREN DEL NORTE.
 APROBACION INICIAL - MEMORIA DE ORDENACIÓN


CONSULTOR:
ineco

ESCALA ORIGINAL A3
 1:5.000
 NUMÉRICA GRÁFICA

FECHA
 JULIO 2012

Nº DE PLANO
 2.6.1.7
 HOJA 2 DE 18

TITULO DEL PLANO:
ALTERNATIVA 7 (1:5000)
 PLANTA

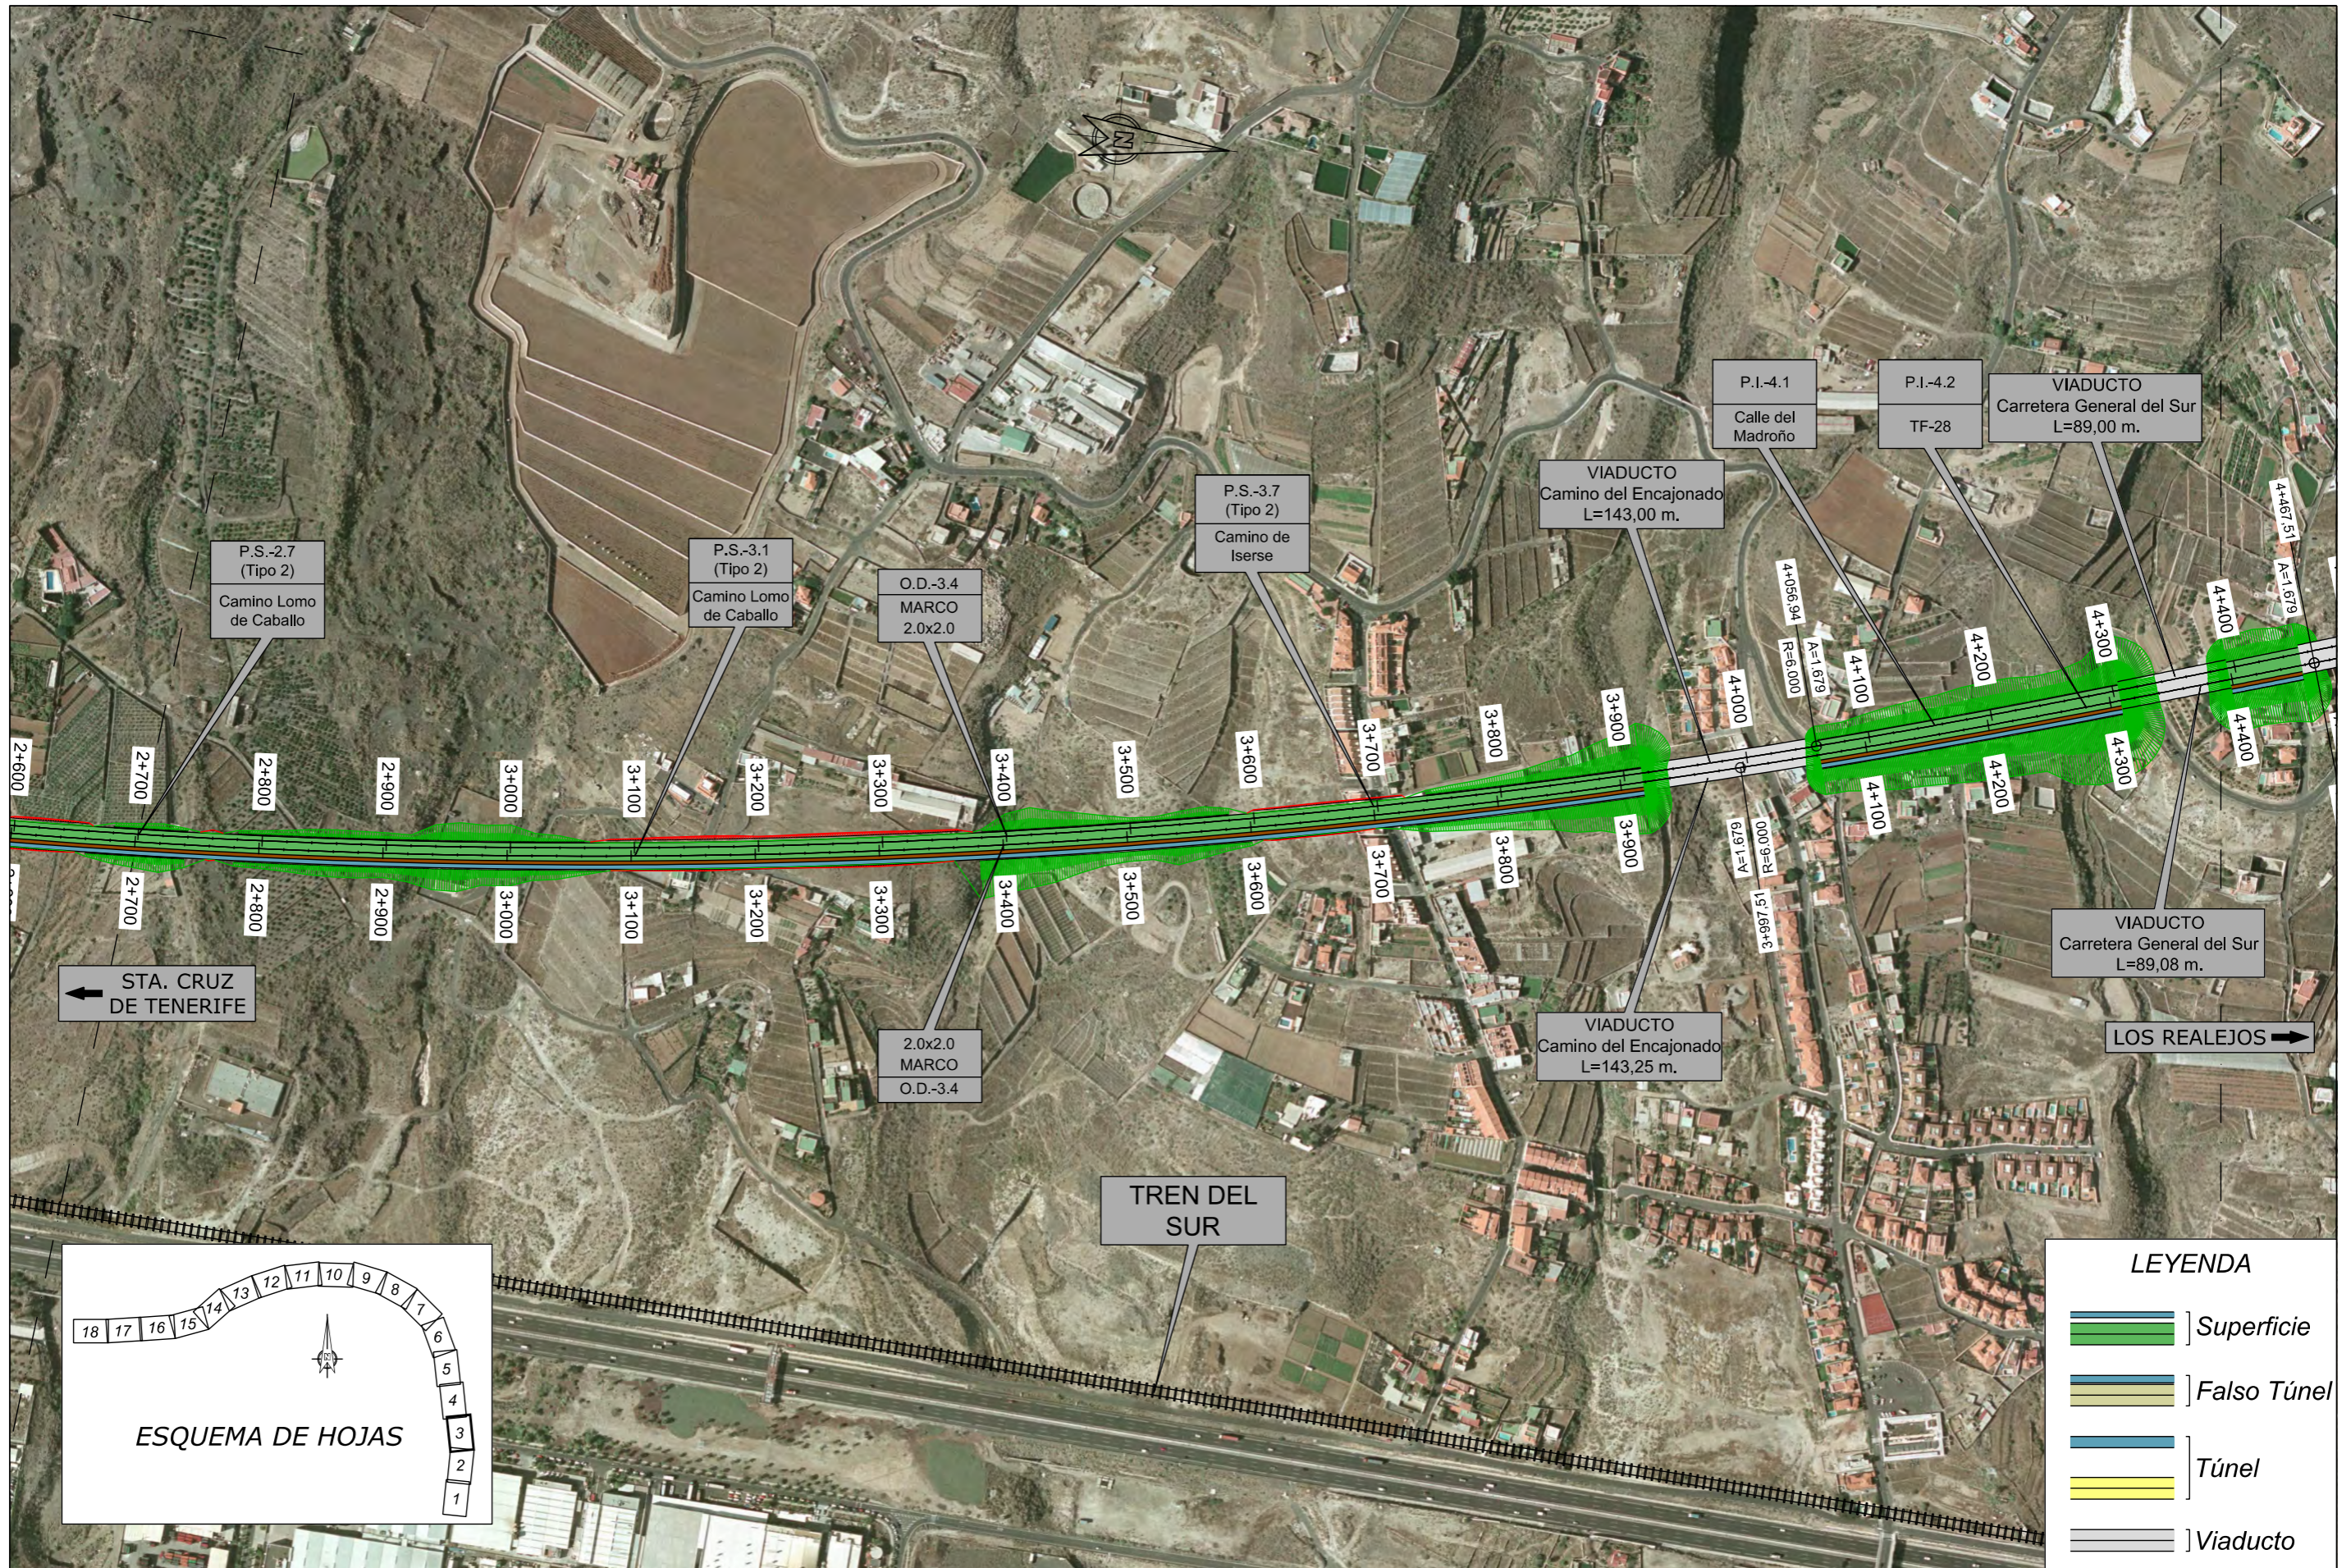

TITULO:

PLAN TERRITORIAL ESPECIAL DE ORDENACIÓN DE INFRAESTRUCTURAS DEL TREN DEL NORTE. APROBACION INICIAL - MEMORIA DE ORDENACIÓN


CONSULTOR:



ESCALA ORIGINAL A3

1:5.000

NÚMÉRICA

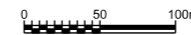

GRÁFICA

FECHA

JULIO 2012


Nº DE PLANO

2.6.1.7

HOJA 3 DE 18

TITULO DEL PLANO:

ALTERNATIVA 7 (1:5000) PLANTA

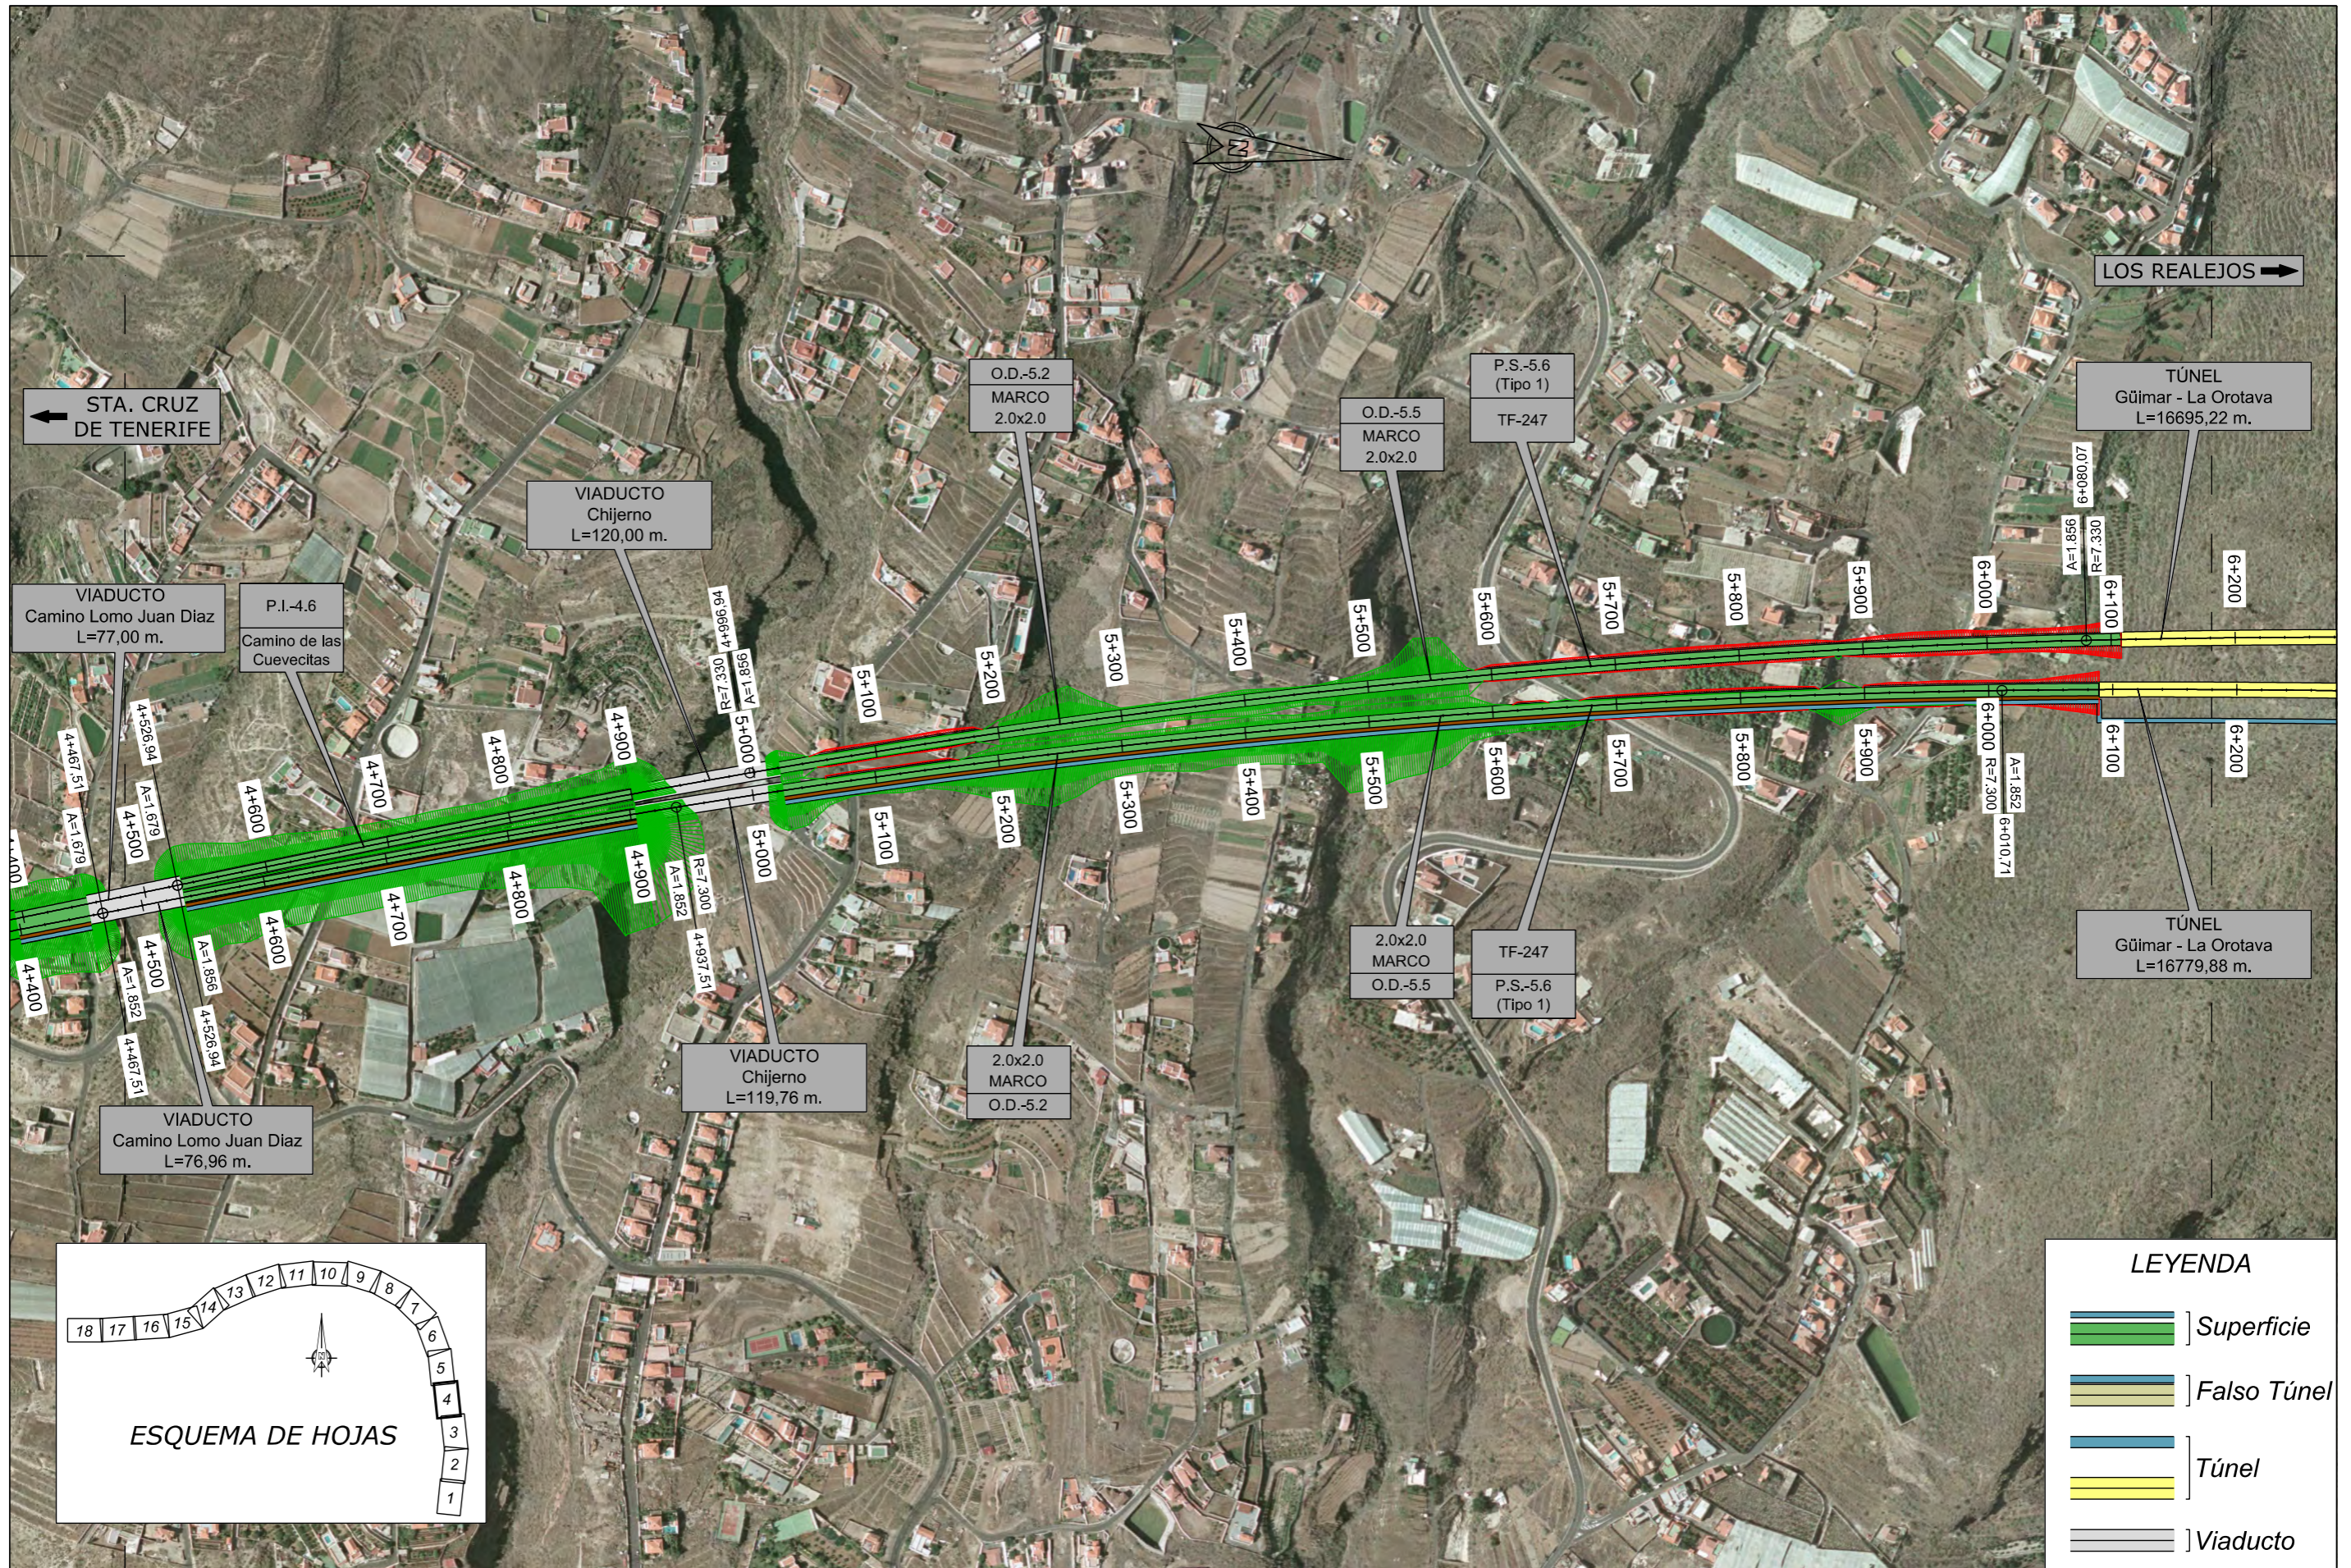

TITULO:

PLAN TERRITORIAL ESPECIAL DE ORDENACIÓN DE INFRAESTRUCTURAS DEL TREN DEL NORTE. APROBACION INICIAL - MEMORIA DE ORDENACIÓN


CONSULTOR:



ESCALA ORIGINAL A3

1:5.000

NUMÉRICA

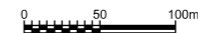

GRÁFICA

FECHA

JULIO 2012


Nº DE PLANO

2.6.1.7

HOJA 4 DE 18

TITULO DEL PLANO:


ALTERNATIVA 7 (1:5000) PLANTA

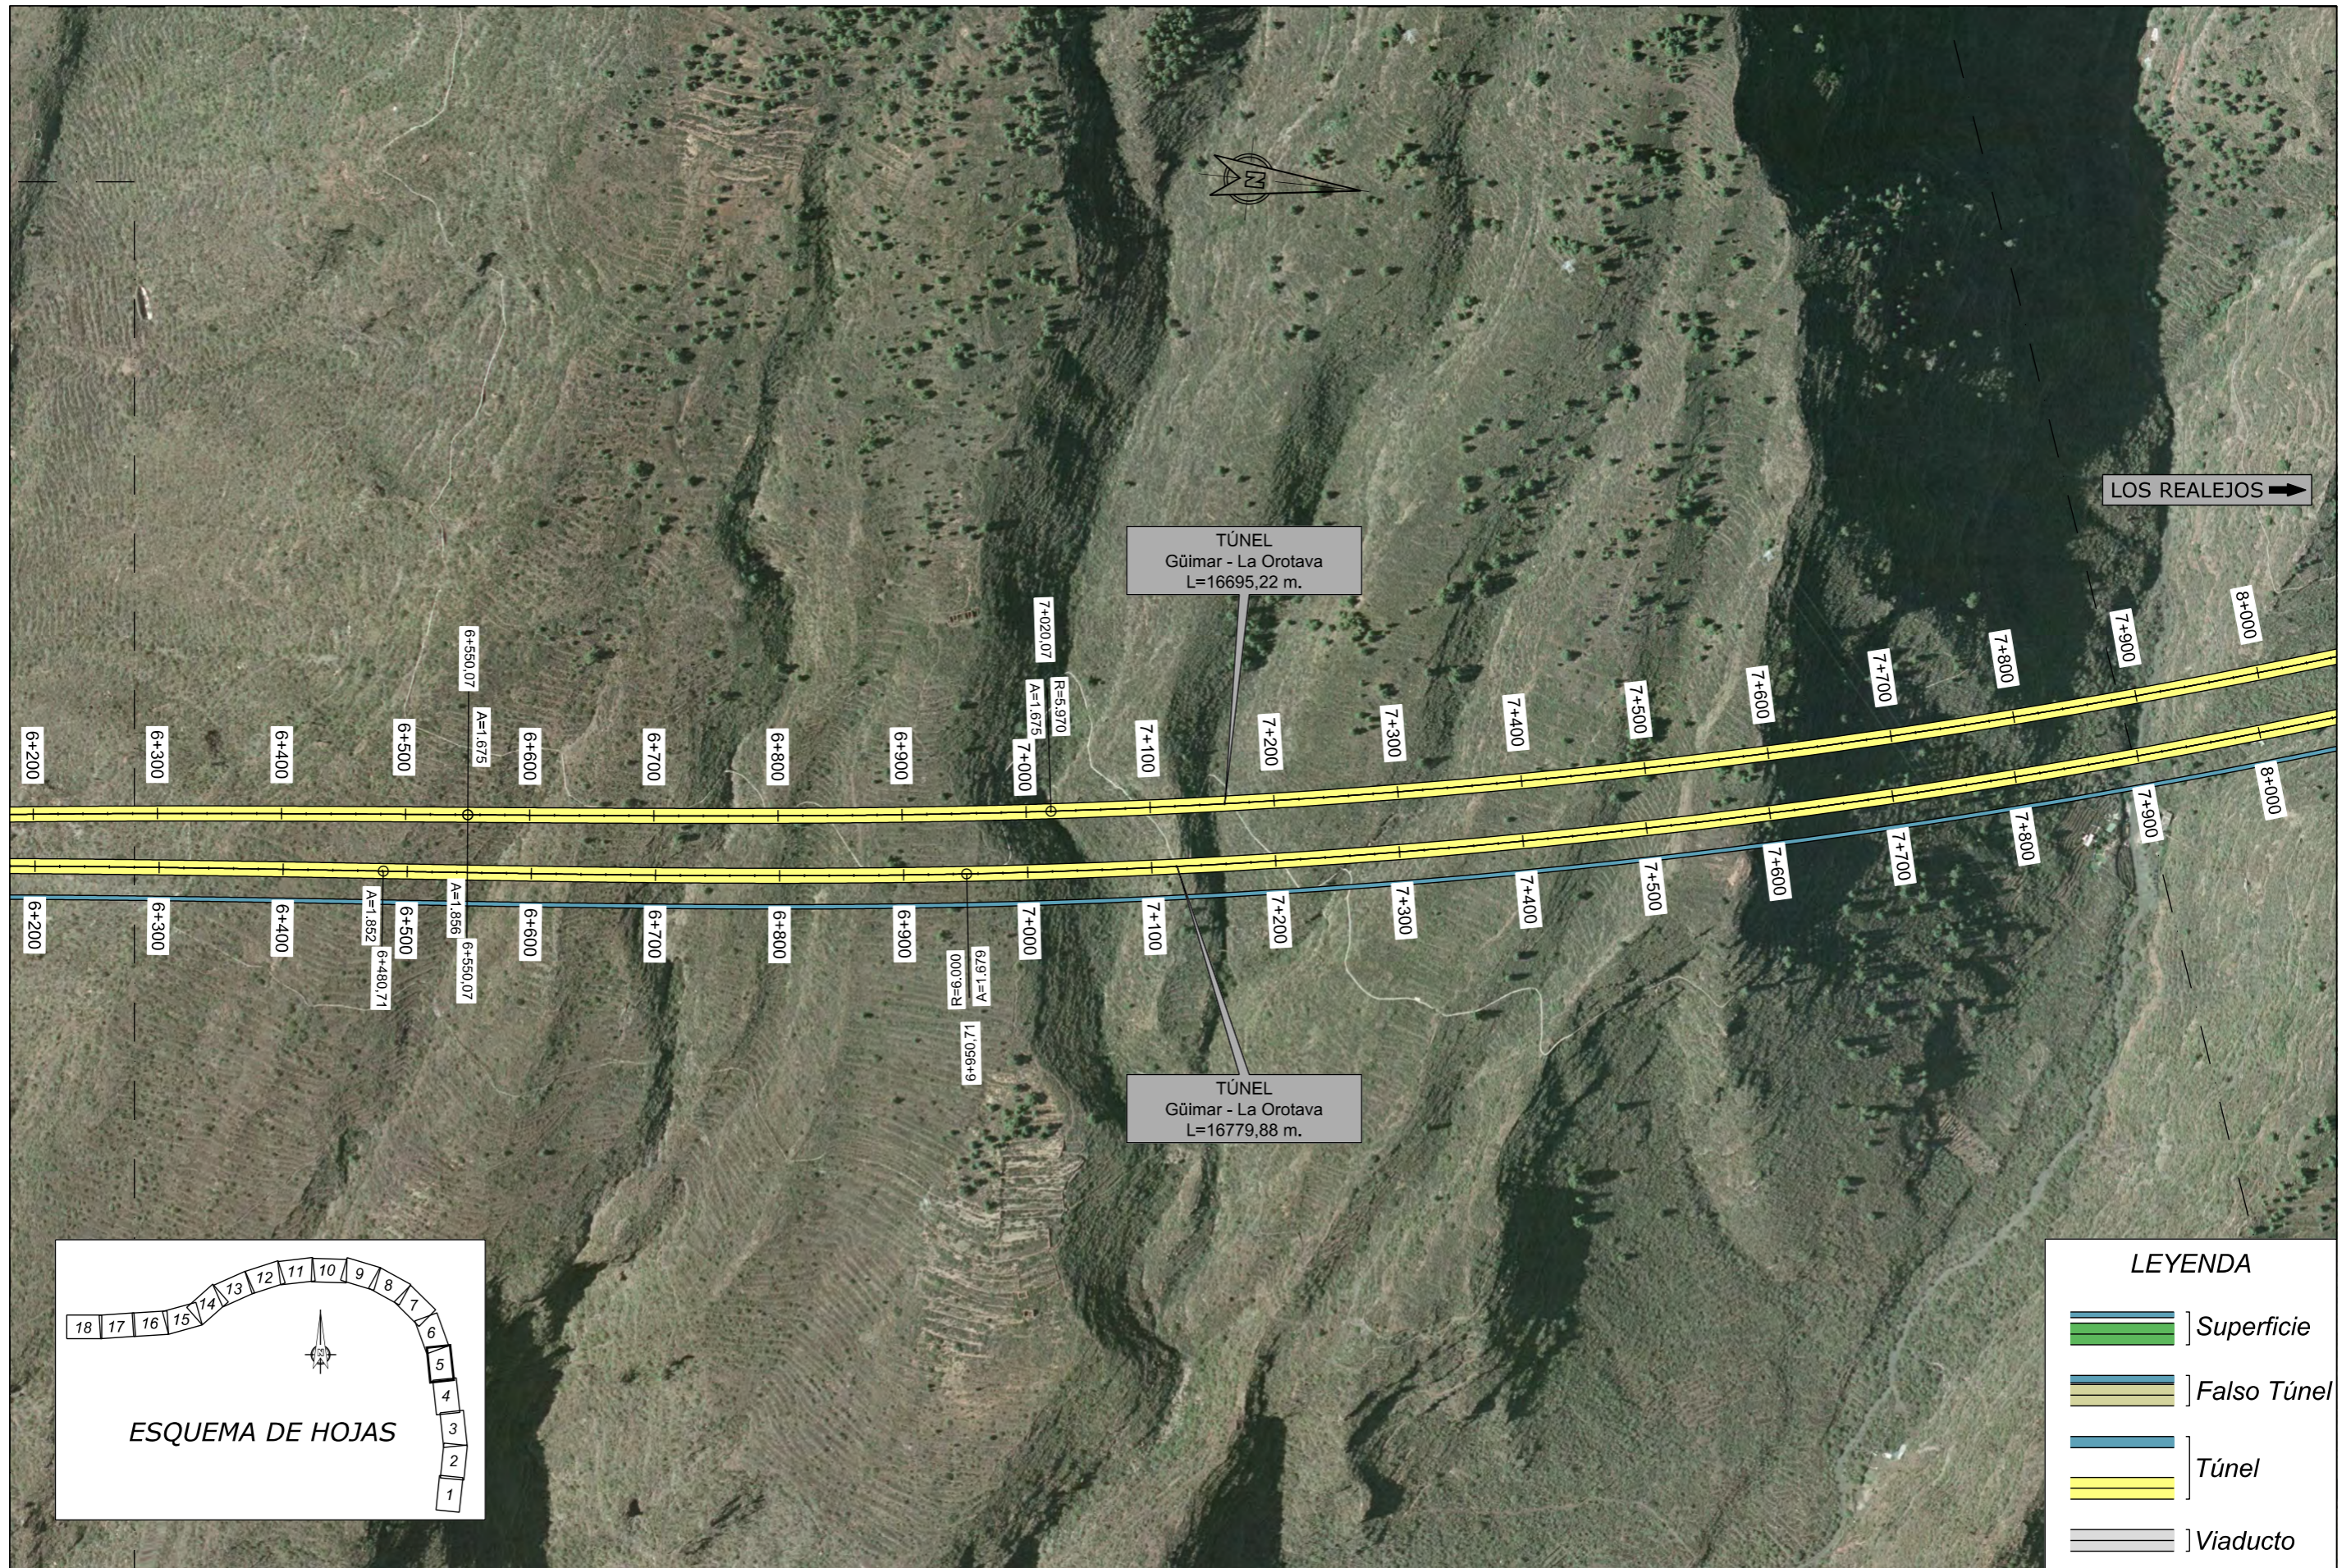

LOS REALEJOS →

TÚNEL
Güimar - La Orotava
L=16695,22 m.

TÚNEL
Güimar - La Orotava
L=16779,88 m.

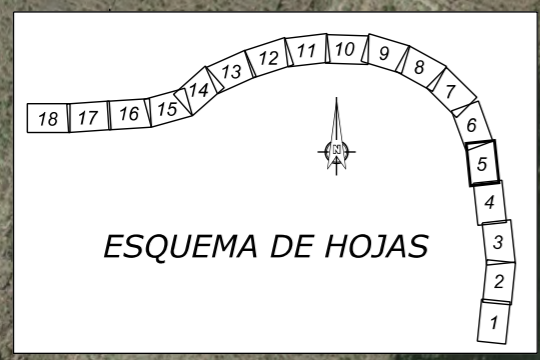

LEYENDA

- Superficie
- Falso Túnel
- Túnel
- Viaducto



TITULO:
PLAN TERRITORIAL ESPECIAL DE ORDENACIÓN DE INFRAESTRUCTURAS DEL TREN DEL NORTE.
APROBACION INICIAL - MEMORIA DE ORDENACIÓN

CONSULTOR:
ineco


ESCALA ORIGINAL A3
1:5.000
NUMÉRICA

GRÁFICA




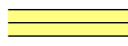
FECHA
JULIO 2012


Nº DE PLANO
2.6.1.7
HOJA 5 DE 18

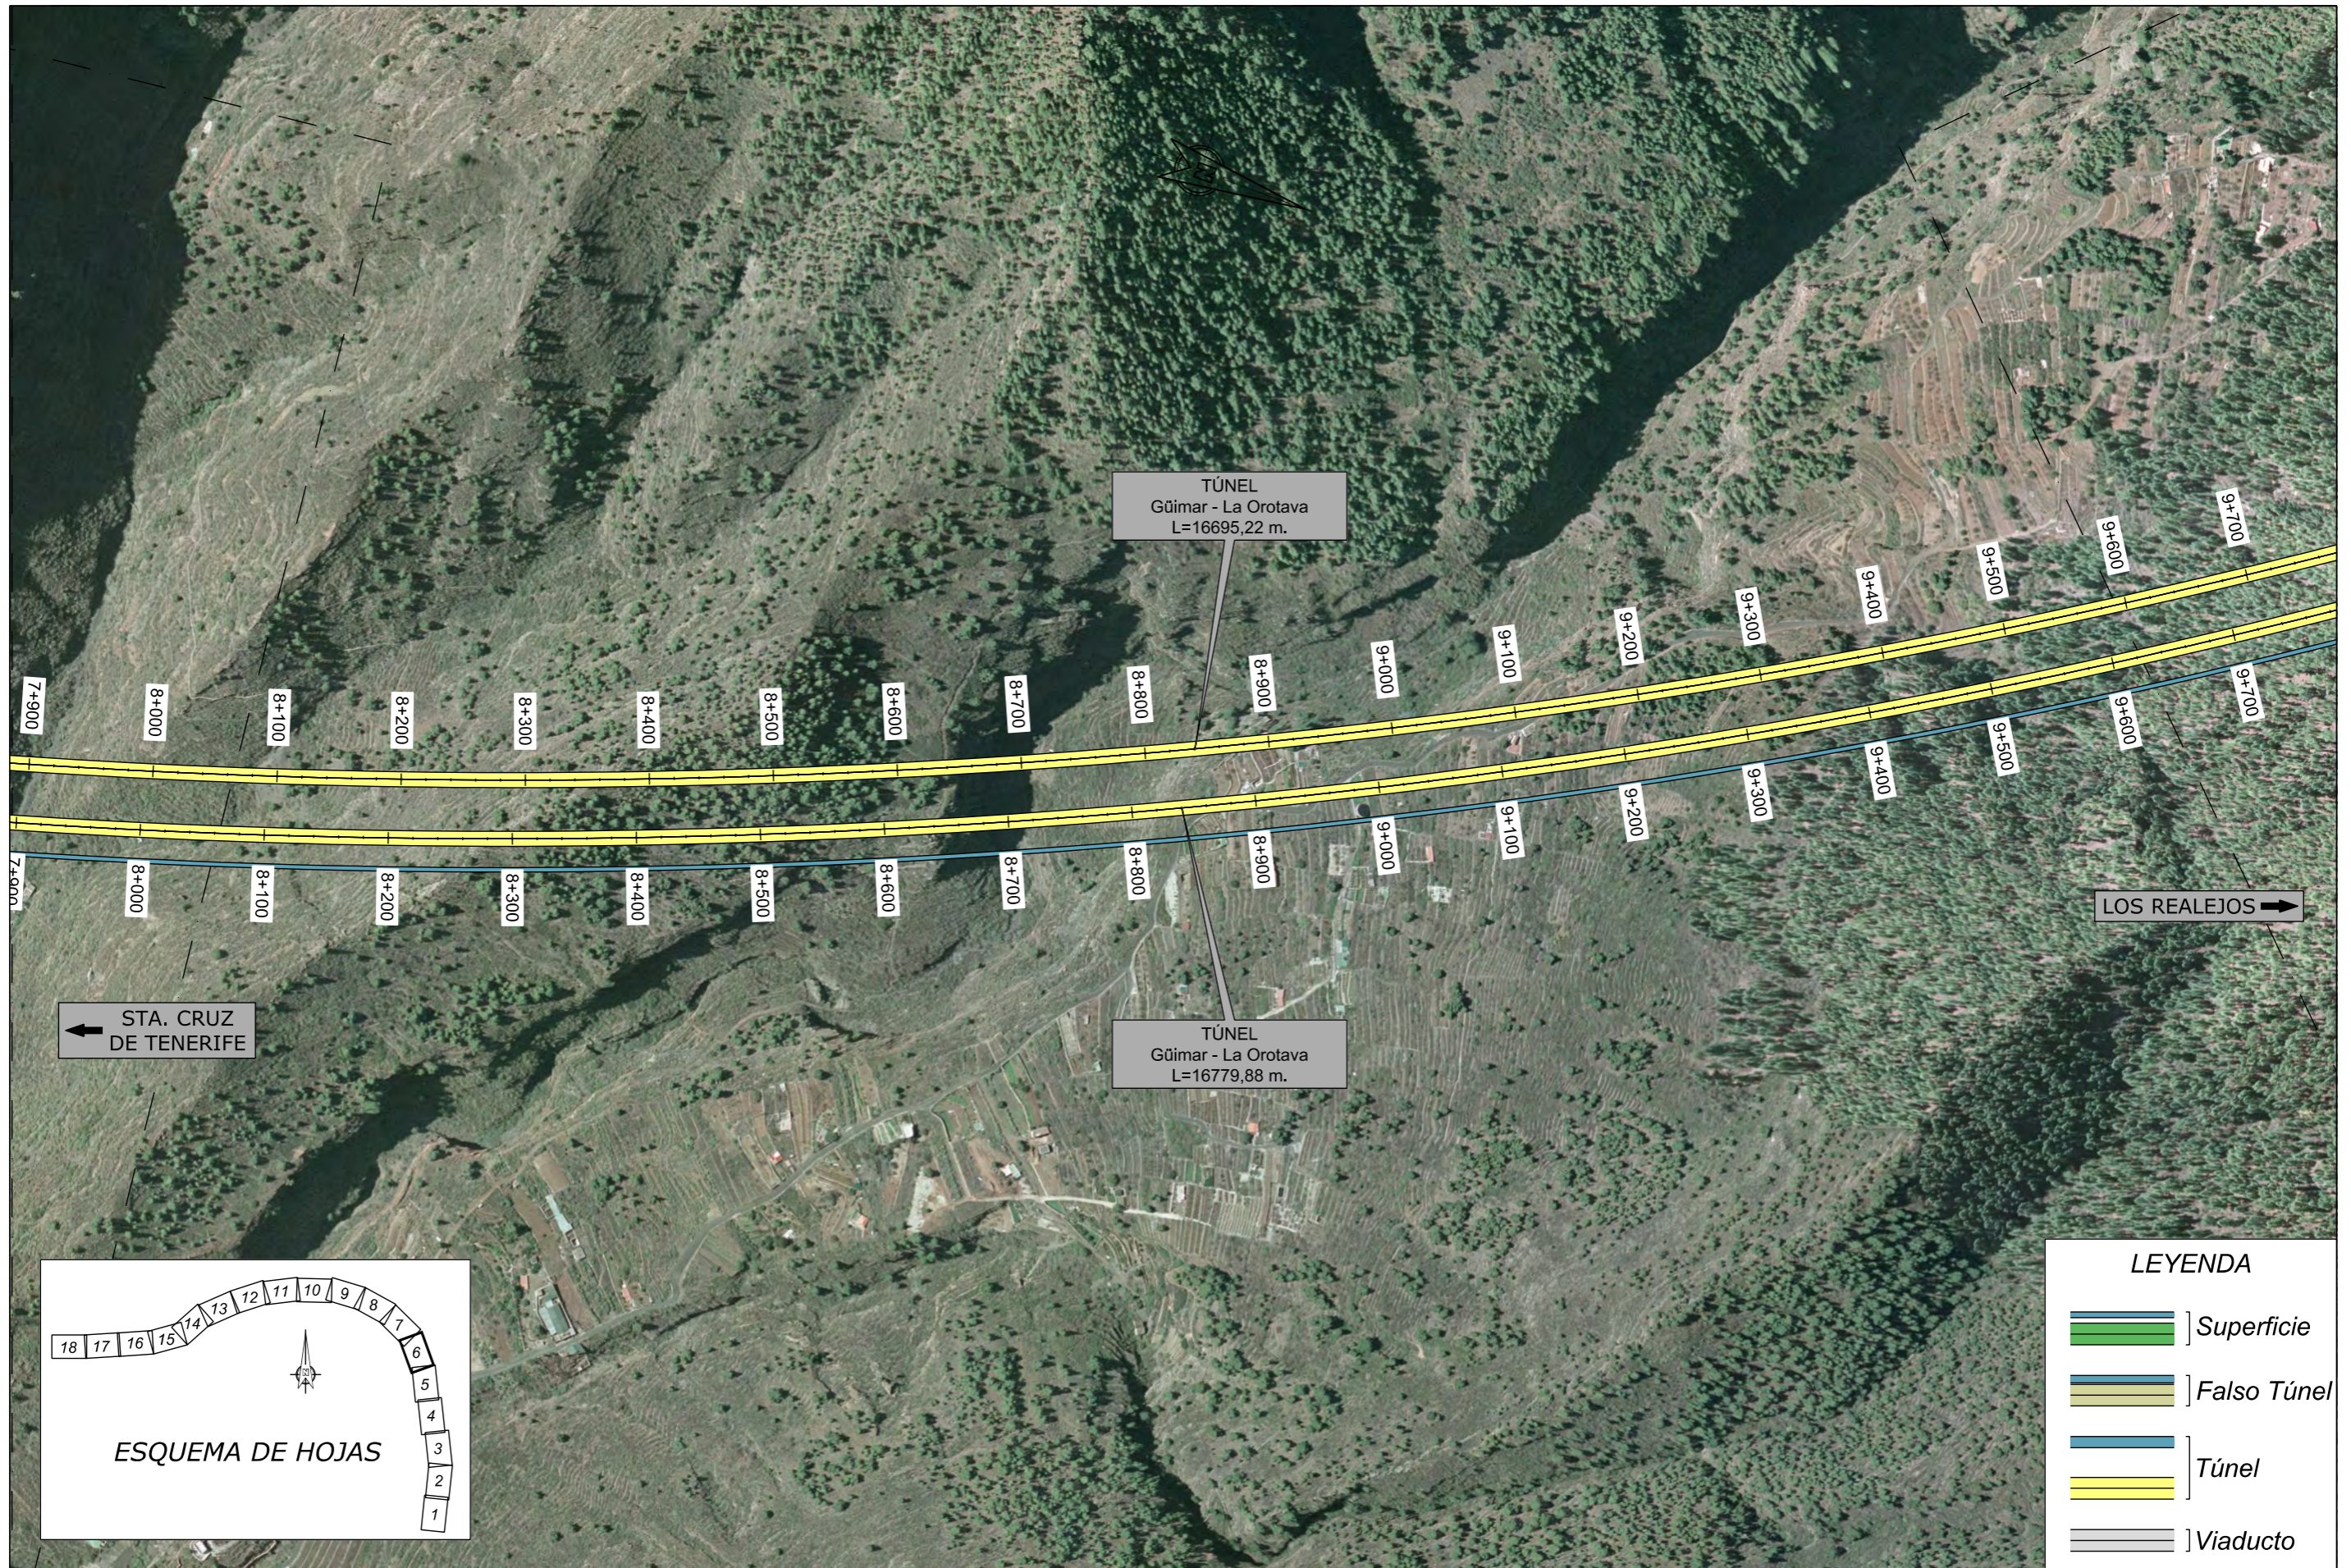TITULO DEL PLANO:
ALTERNATIVA 7 (1:5000)
PLANTA



LEYENDA

-  Superficie
-  Falso Túnel
-  Túnel
-  Viaducto

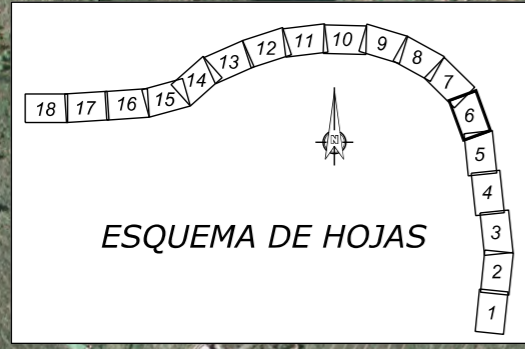

TITULO:
PLAN TERRITORIAL ESPECIAL DE ORDENACIÓN DE INFRAESTRUCTURAS DEL TREN DEL NORTE.
 APROBACION INICIAL - MEMORIA DE ORDENACIÓN

CONSULTOR:
ineco

ESCALA ORIGINAL A3
 1:5.000
 NUMÉRICA GRÁFICA

FECHA
 JULIO 2012

Nº DE PLANO
 2.6.1.7
 HOJA 6 DE 18

TITULO DEL PLANO:
 ALTERNATIVA 7 (1:5000)
 PLANTA