

T.M. de San Cristóbal de La Laguna





TÚNEL
Cruce con TF1-
Intercambiador de la Laguna
L=6012,65 m.

← STA. CRUZ DE TENERIFE

LOS REALEJOS →



LEYENDA

-  Superficie
-  Falso Túnel
-  Túnel
-  Viaducto



TITULO:
PLAN TERRITORIAL ESPECIAL DE ORDENACIÓN DE INFRAESTRUCTURAS DEL TREN DEL NORTE.
APROBACION INICIAL - MEMORIA DE ORDENACIÓN

CONSULTOR:
ineco

ESCALA ORIGINAL A3
1:5.000
NUMÉRICA




GRÁFICA

FECHA
JULIO 2012

Nº DE PLANO
2.6.4.1
HOJA 5 DE 23

TITULO DEL PLANO:
ALTERNATIVA SELECCIONADA (1:5000)
PLANTA

T.M. de San Cristóbal de La Laguna

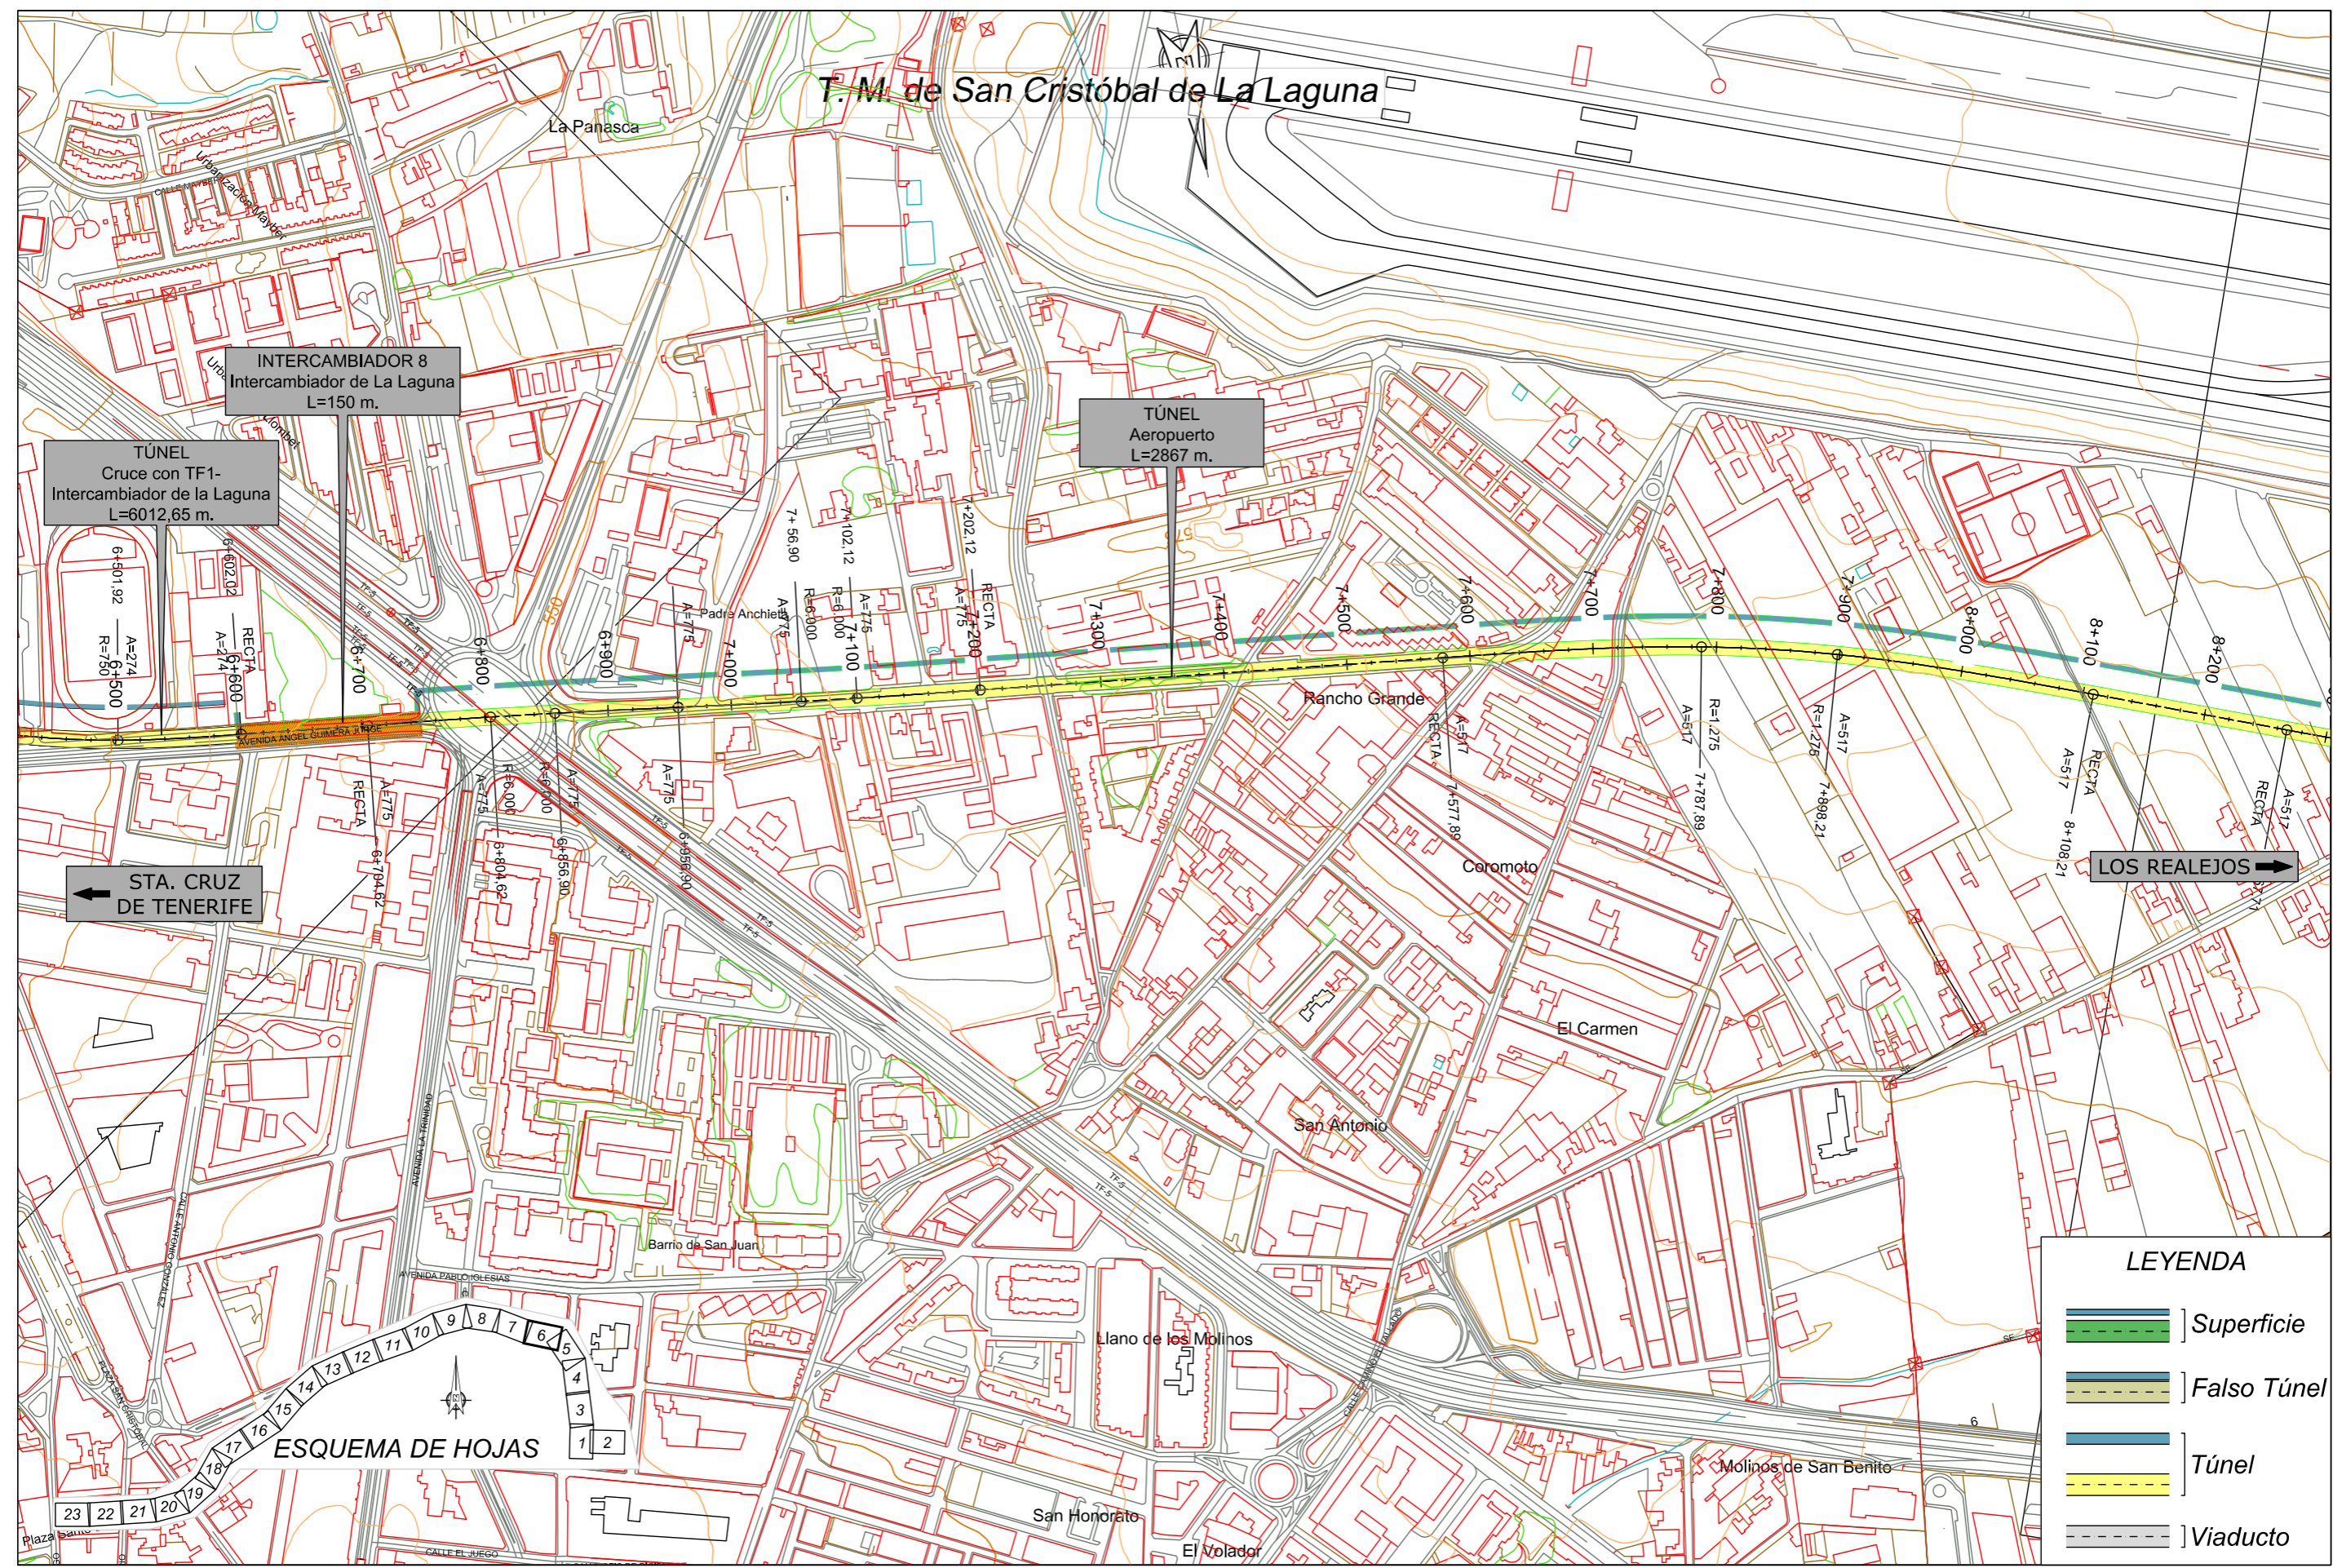

INTERCAMBIADOR 8
Intercambiador de La Laguna
L=150 m.

TÚNEL
Cruce con TF1-
Intercambiador de la Laguna
L=6012,65 m.

TÚNEL
Aeropuerto
L=2867 m.

STA. CRUZ DE TENERIFE ←

→ **LOS REALEJOS**

ESQUEMA DE HOJAS



LEYENDA

	Superficie
	Falso Túnel
	Túnel
	Viaducto



TITULO: **PLAN TERRITORIAL ESPECIAL DE ORDENACIÓN DE INFRAESTRUCTURAS DEL TREN DEL NORTE. APROBACION INICIAL - MEMORIA DE ORDENACIÓN**

CONSULTOR: **ineco**


ESCALA ORIGINAL A3
1:5.000
NUMÉRICA

GRÁFICA

FECHA
JULIO 2012

Nº DE PLANO
2.6.4.1
HOJA 6 DE 23

TITULO DEL PLANO:
ALTERNATIVA SELECCIONADA (1:5000) PLANTA

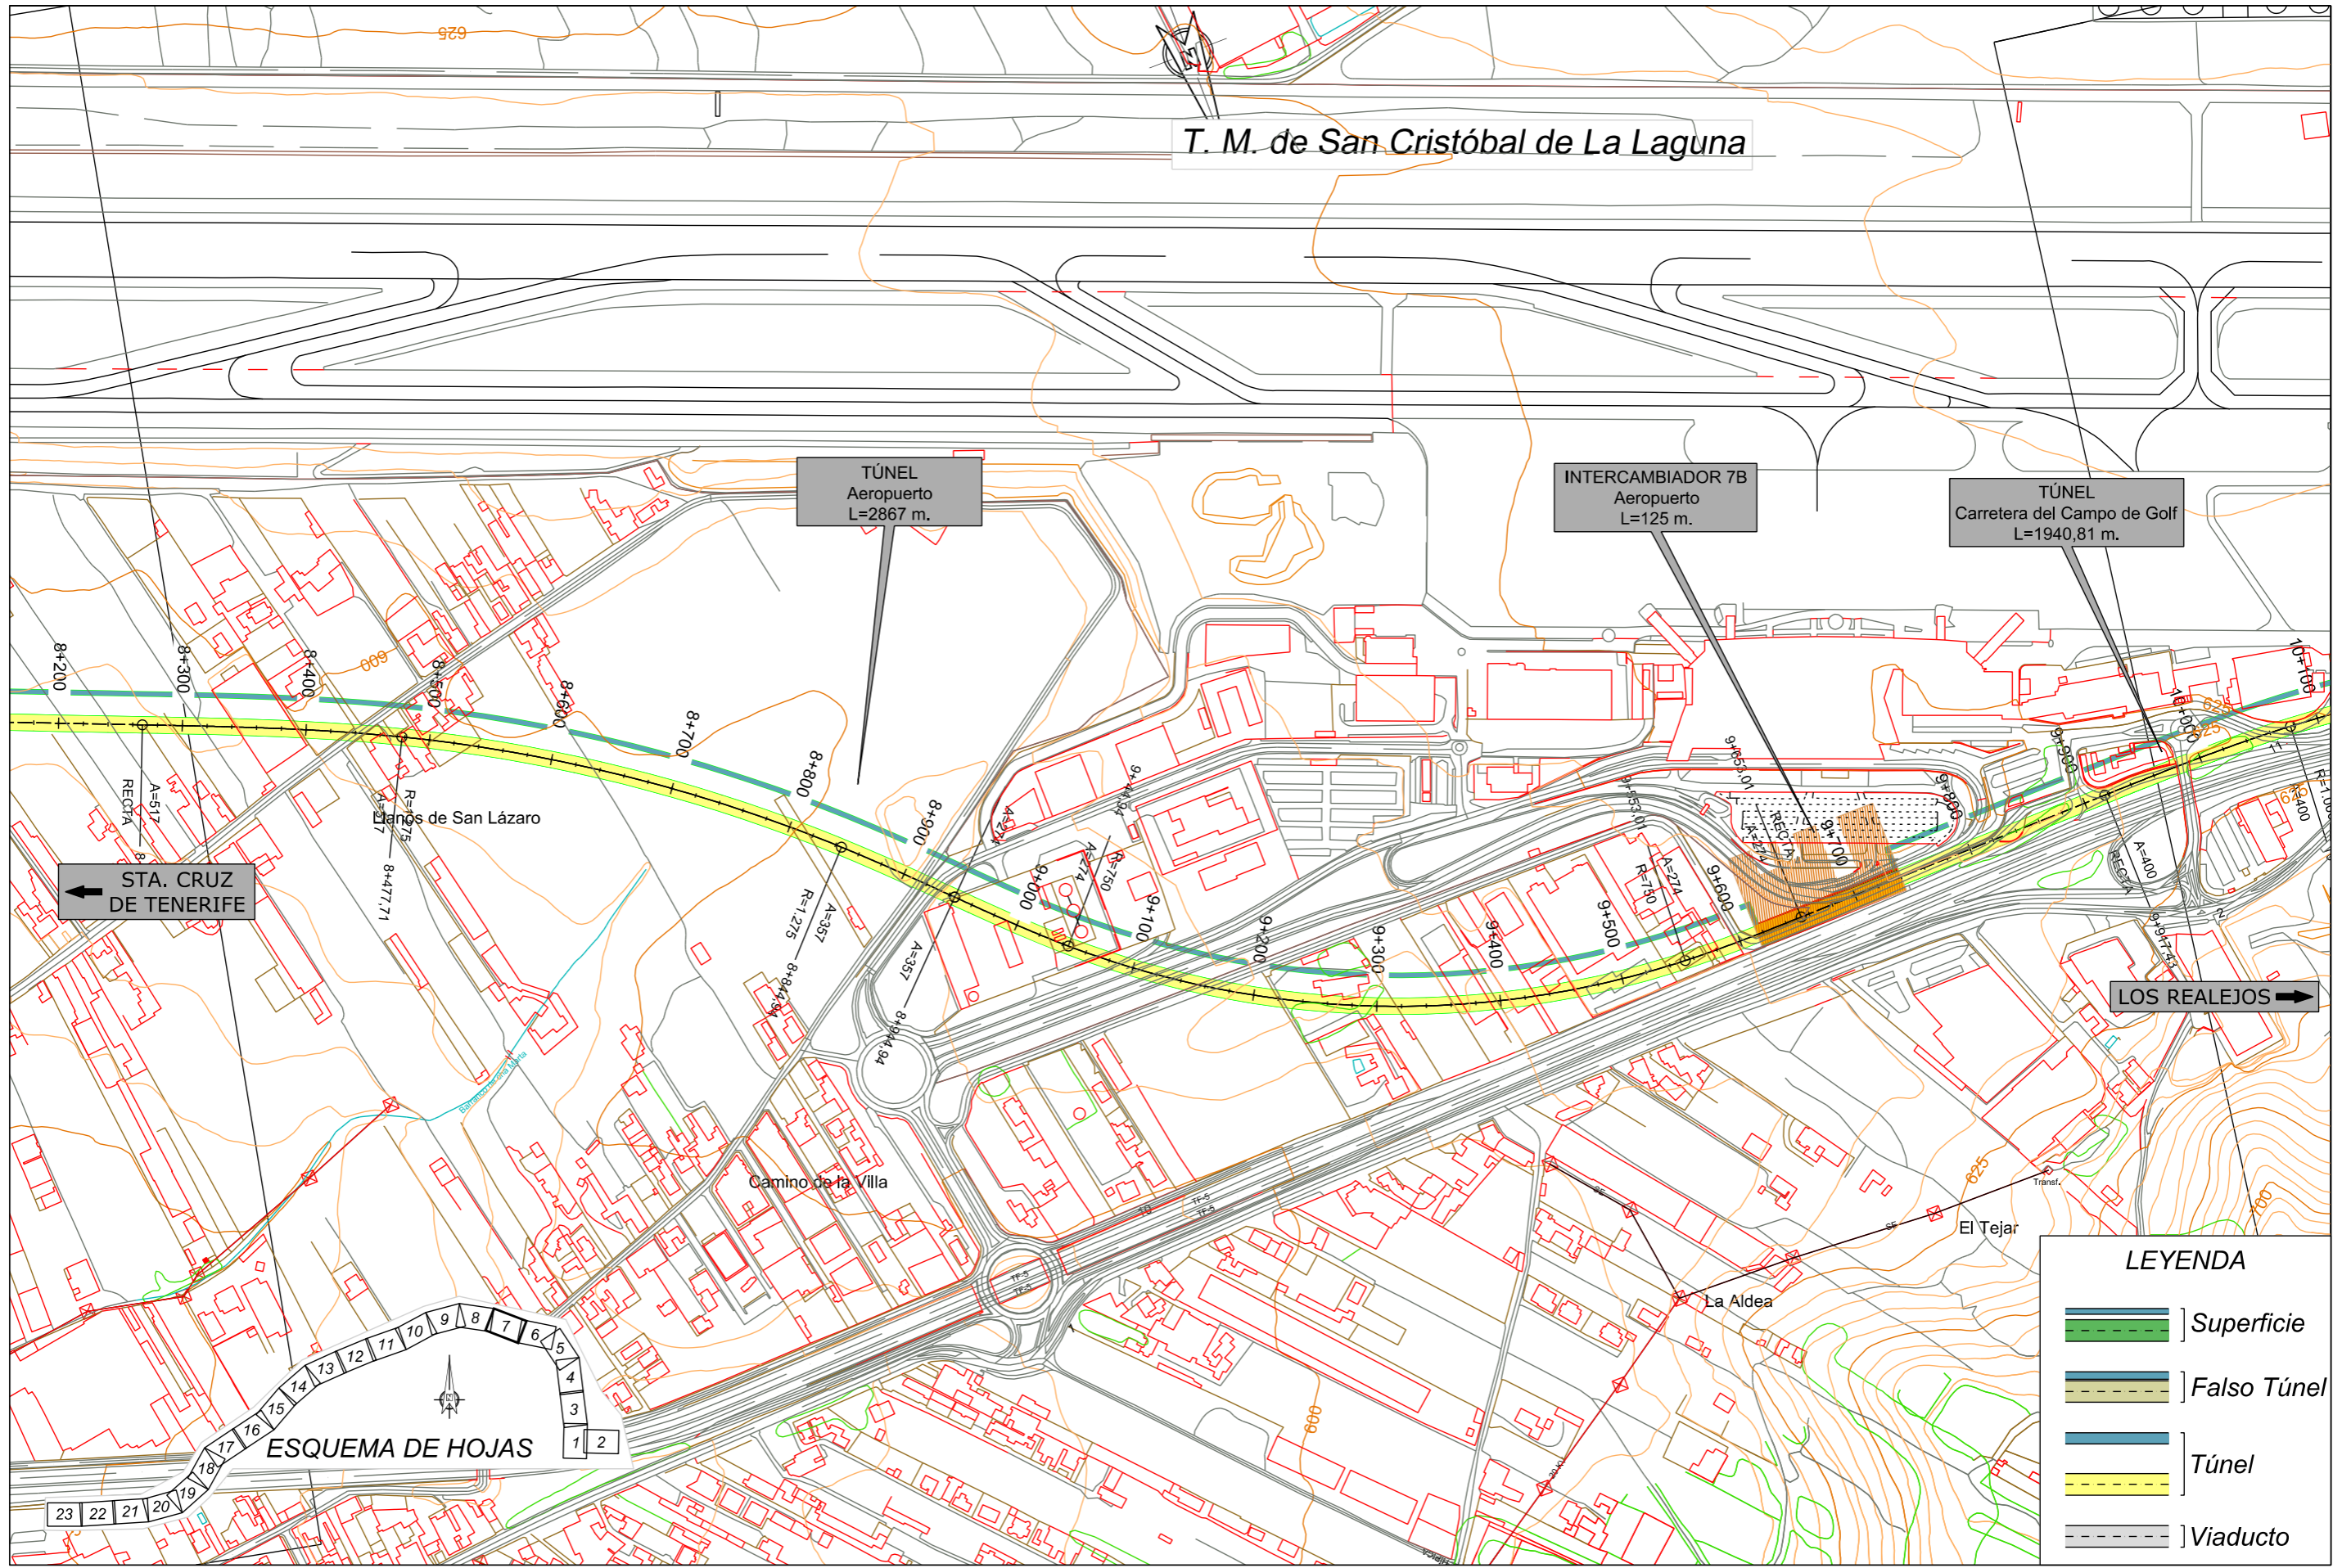

T. M. de San Cristóbal de La Laguna

TÚNEL
Aeropuerto
L=2867 m.

INTERCAMBIADOR 7B
Aeropuerto
L=125 m.

TÚNEL
Carretera del Campo de Golf
L=1940,81 m.

← STA. CRUZ DE TENERIFE

LOS REALEJOS →



LEYENDA

	Superficie
	Falso Túnel
	Túnel
	Viaducto



TITULO:
PLAN TERRITORIAL ESPECIAL DE ORDENACIÓN DE INFRAESTRUCTURAS DEL TREN DEL NORTE.
APROBACION INICIAL - MEMORIA DE ORDENACIÓN

CONSULTOR:
ineco


ESCALA ORIGINAL A3
1:5.000
NÚMÉRICA

0 50 100m
GRÁFICA

FECHA
JULIO 2012

Nº DE PLANO
2.6.4.1
HOJA 7 DE 23

TITULO DEL PLANO:
ALTERNATIVA SELECCIONADA (1:5000)
PLANTA

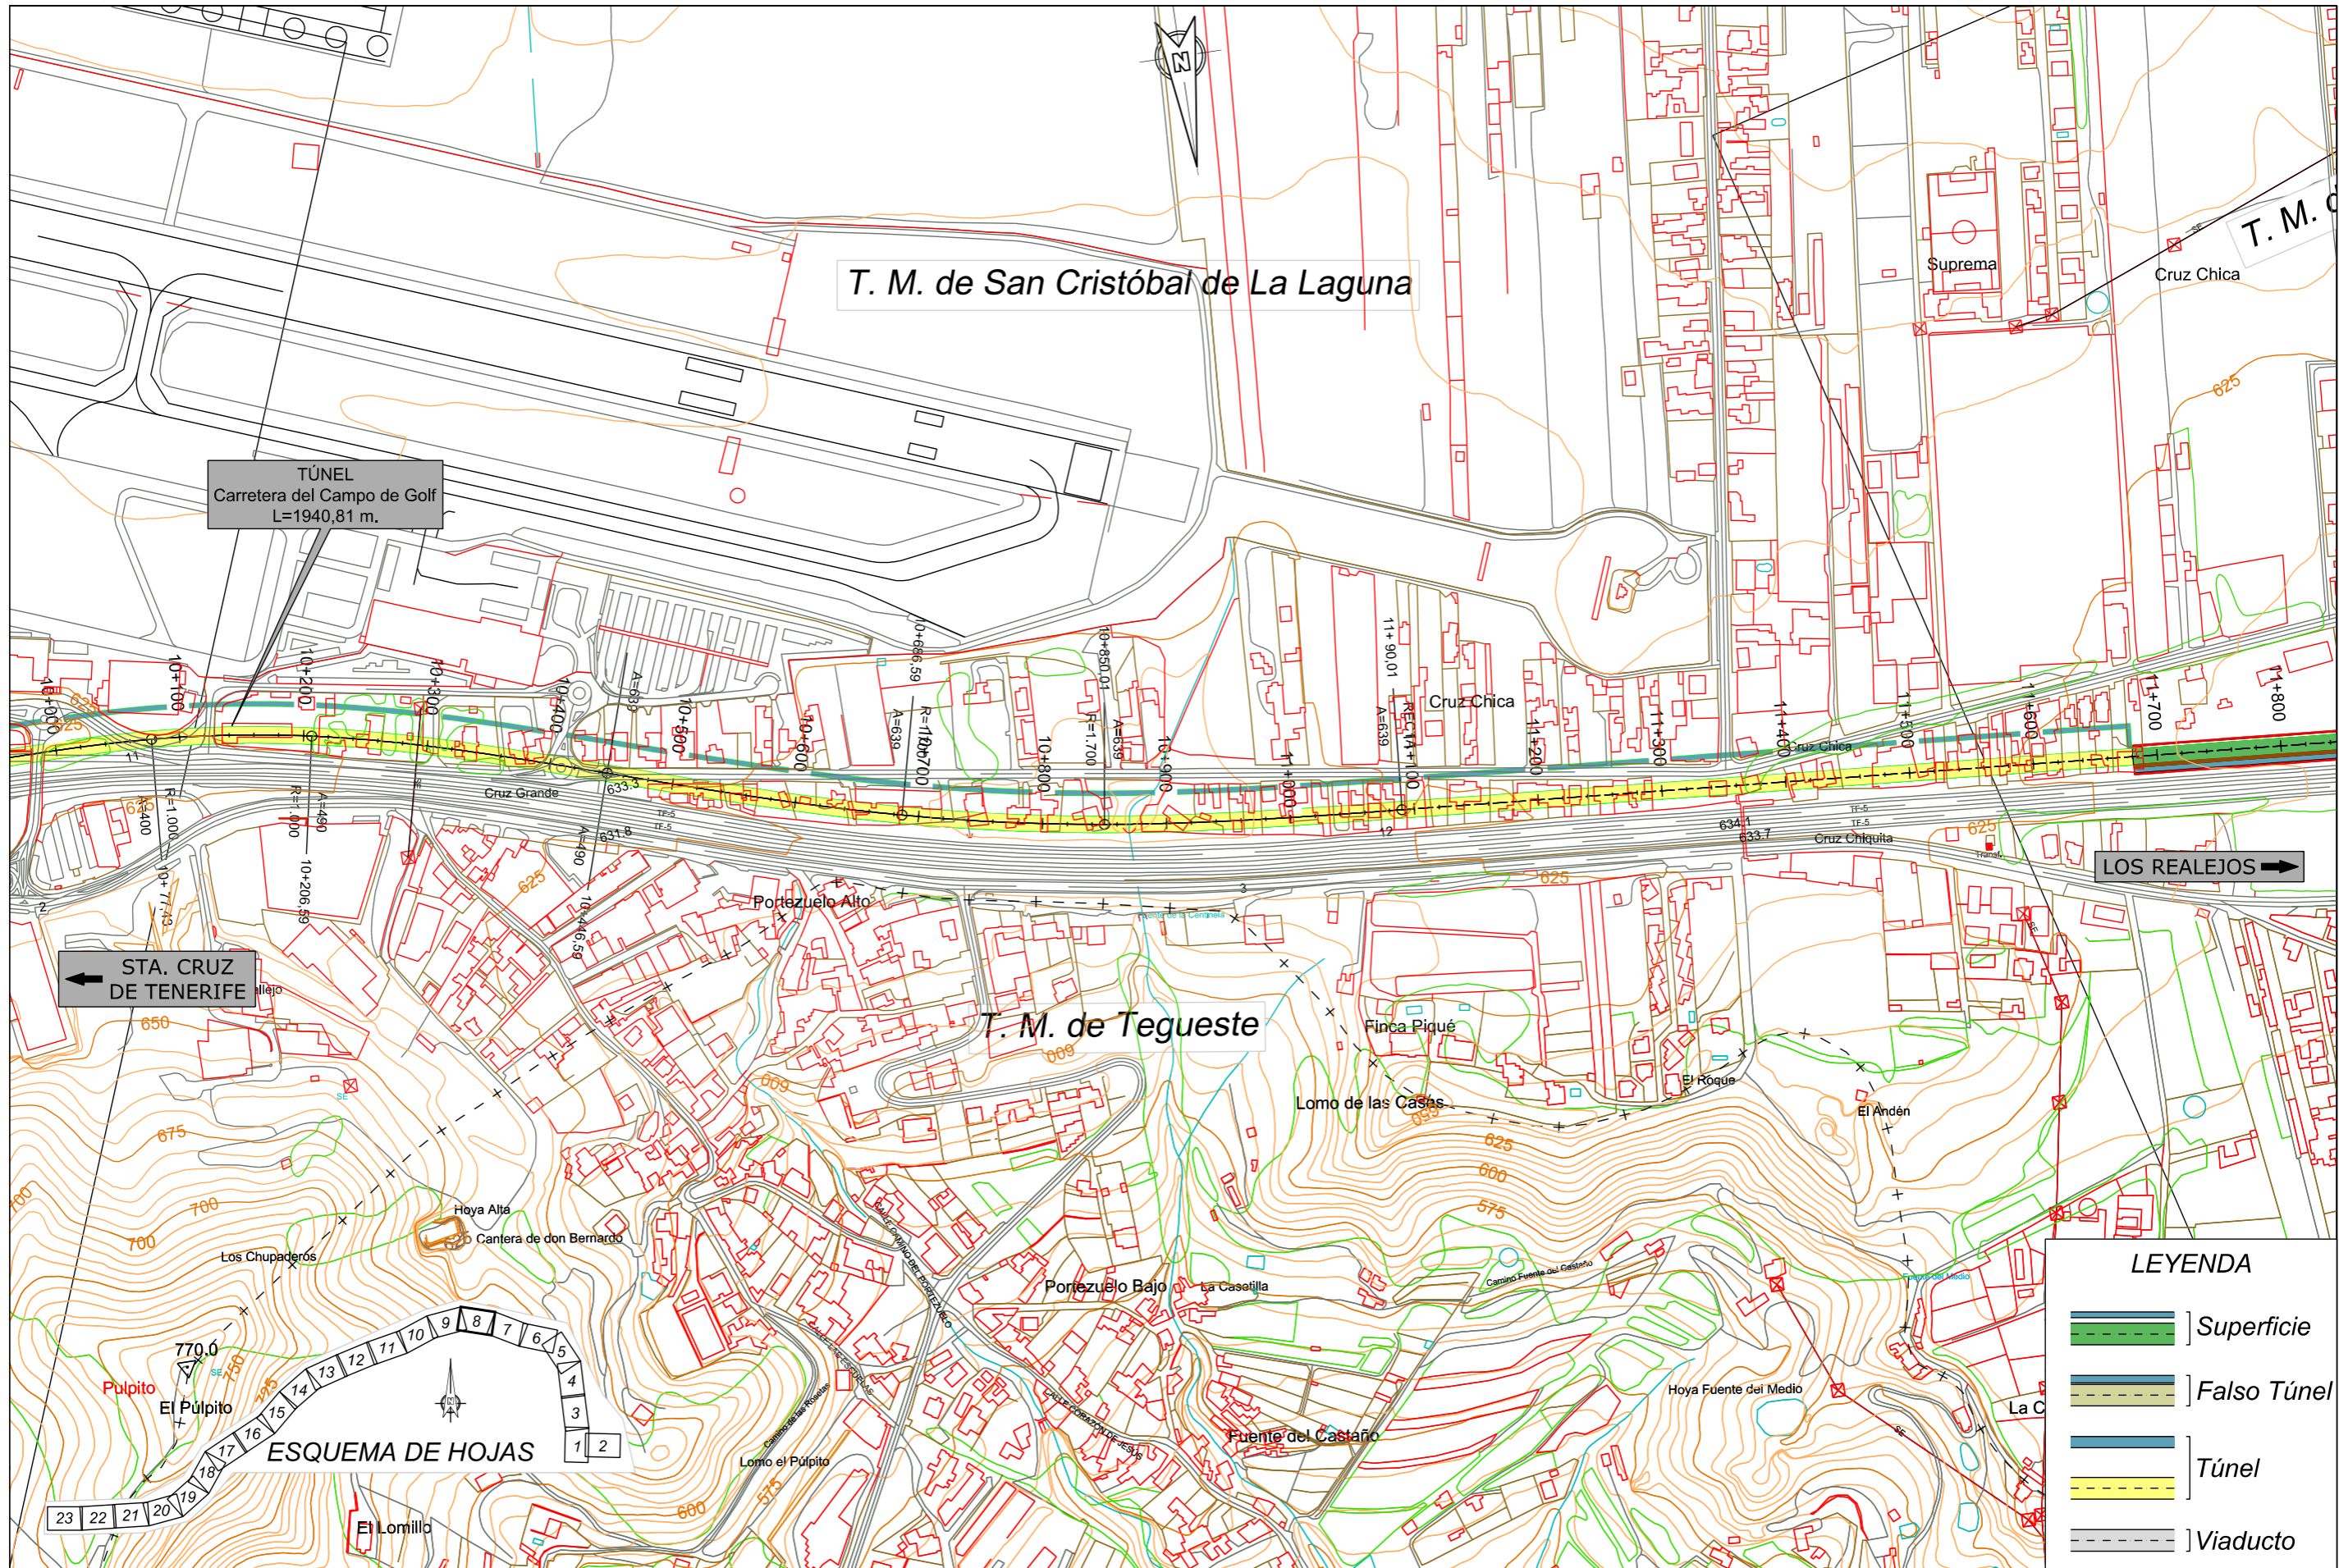


← STA. CRUZ DE TENERIFE

TÚNEL
Carretera del Campo de Golf
L=1940,81 m.

T. M. de San Cristóbal de La Laguna

T. M. de Tegueste

LOS REALEJOS →

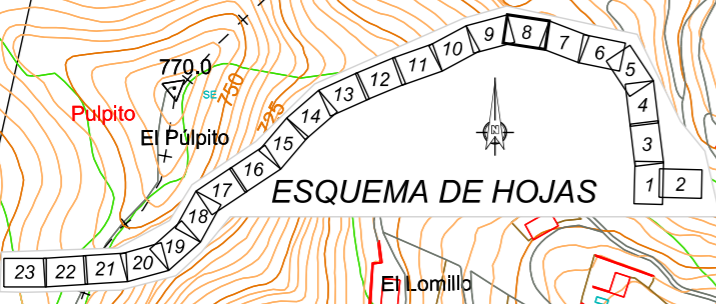

LEYENDA

	Superficie
	Falso Túnel
	Túnel
	Túnel
	Viaducto



TITULO:
PLAN TERRITORIAL ESPECIAL DE ORDENACIÓN DE INFRAESTRUCTURAS DEL TREN DEL NORTE.
APROBACION INICIAL - MEMORIA DE ORDENACIÓN

CONSULTOR:
ineco

ESCALA ORIGINAL A3
1:5.000
NUMÉRICA

0 50 100m
GRÁFICA

FECHA
JULIO 2012

Nº DE PLANO
2.6.4.1
HOJA 8 DE 23

TITULO DEL PLANO:
ALTERNATIVA SELECCIONADA (1:5000)
PLANTA