

TITULO:

PLAN TERRITORIAL ESPECIAL DE ORDENACIÓN
DE INFRAESTRUCTURAS DEL TREN DEL NORTE.
APROBACION INICIAL - MEMORIA DE ORDENACIÓN


CONSULTOR:



ESCALA ORIGINAL A3

1:5.000

NUMÉRICA

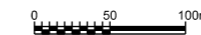

GRÁFICA

FECHA

JULIO
2012


Nº DE PLANO

2.6.4.1

HOJA 21 DE 23

TITULO DEL PLANO:

ALTERNATIVA SELECCIONADA (1:5000)
PLANTA

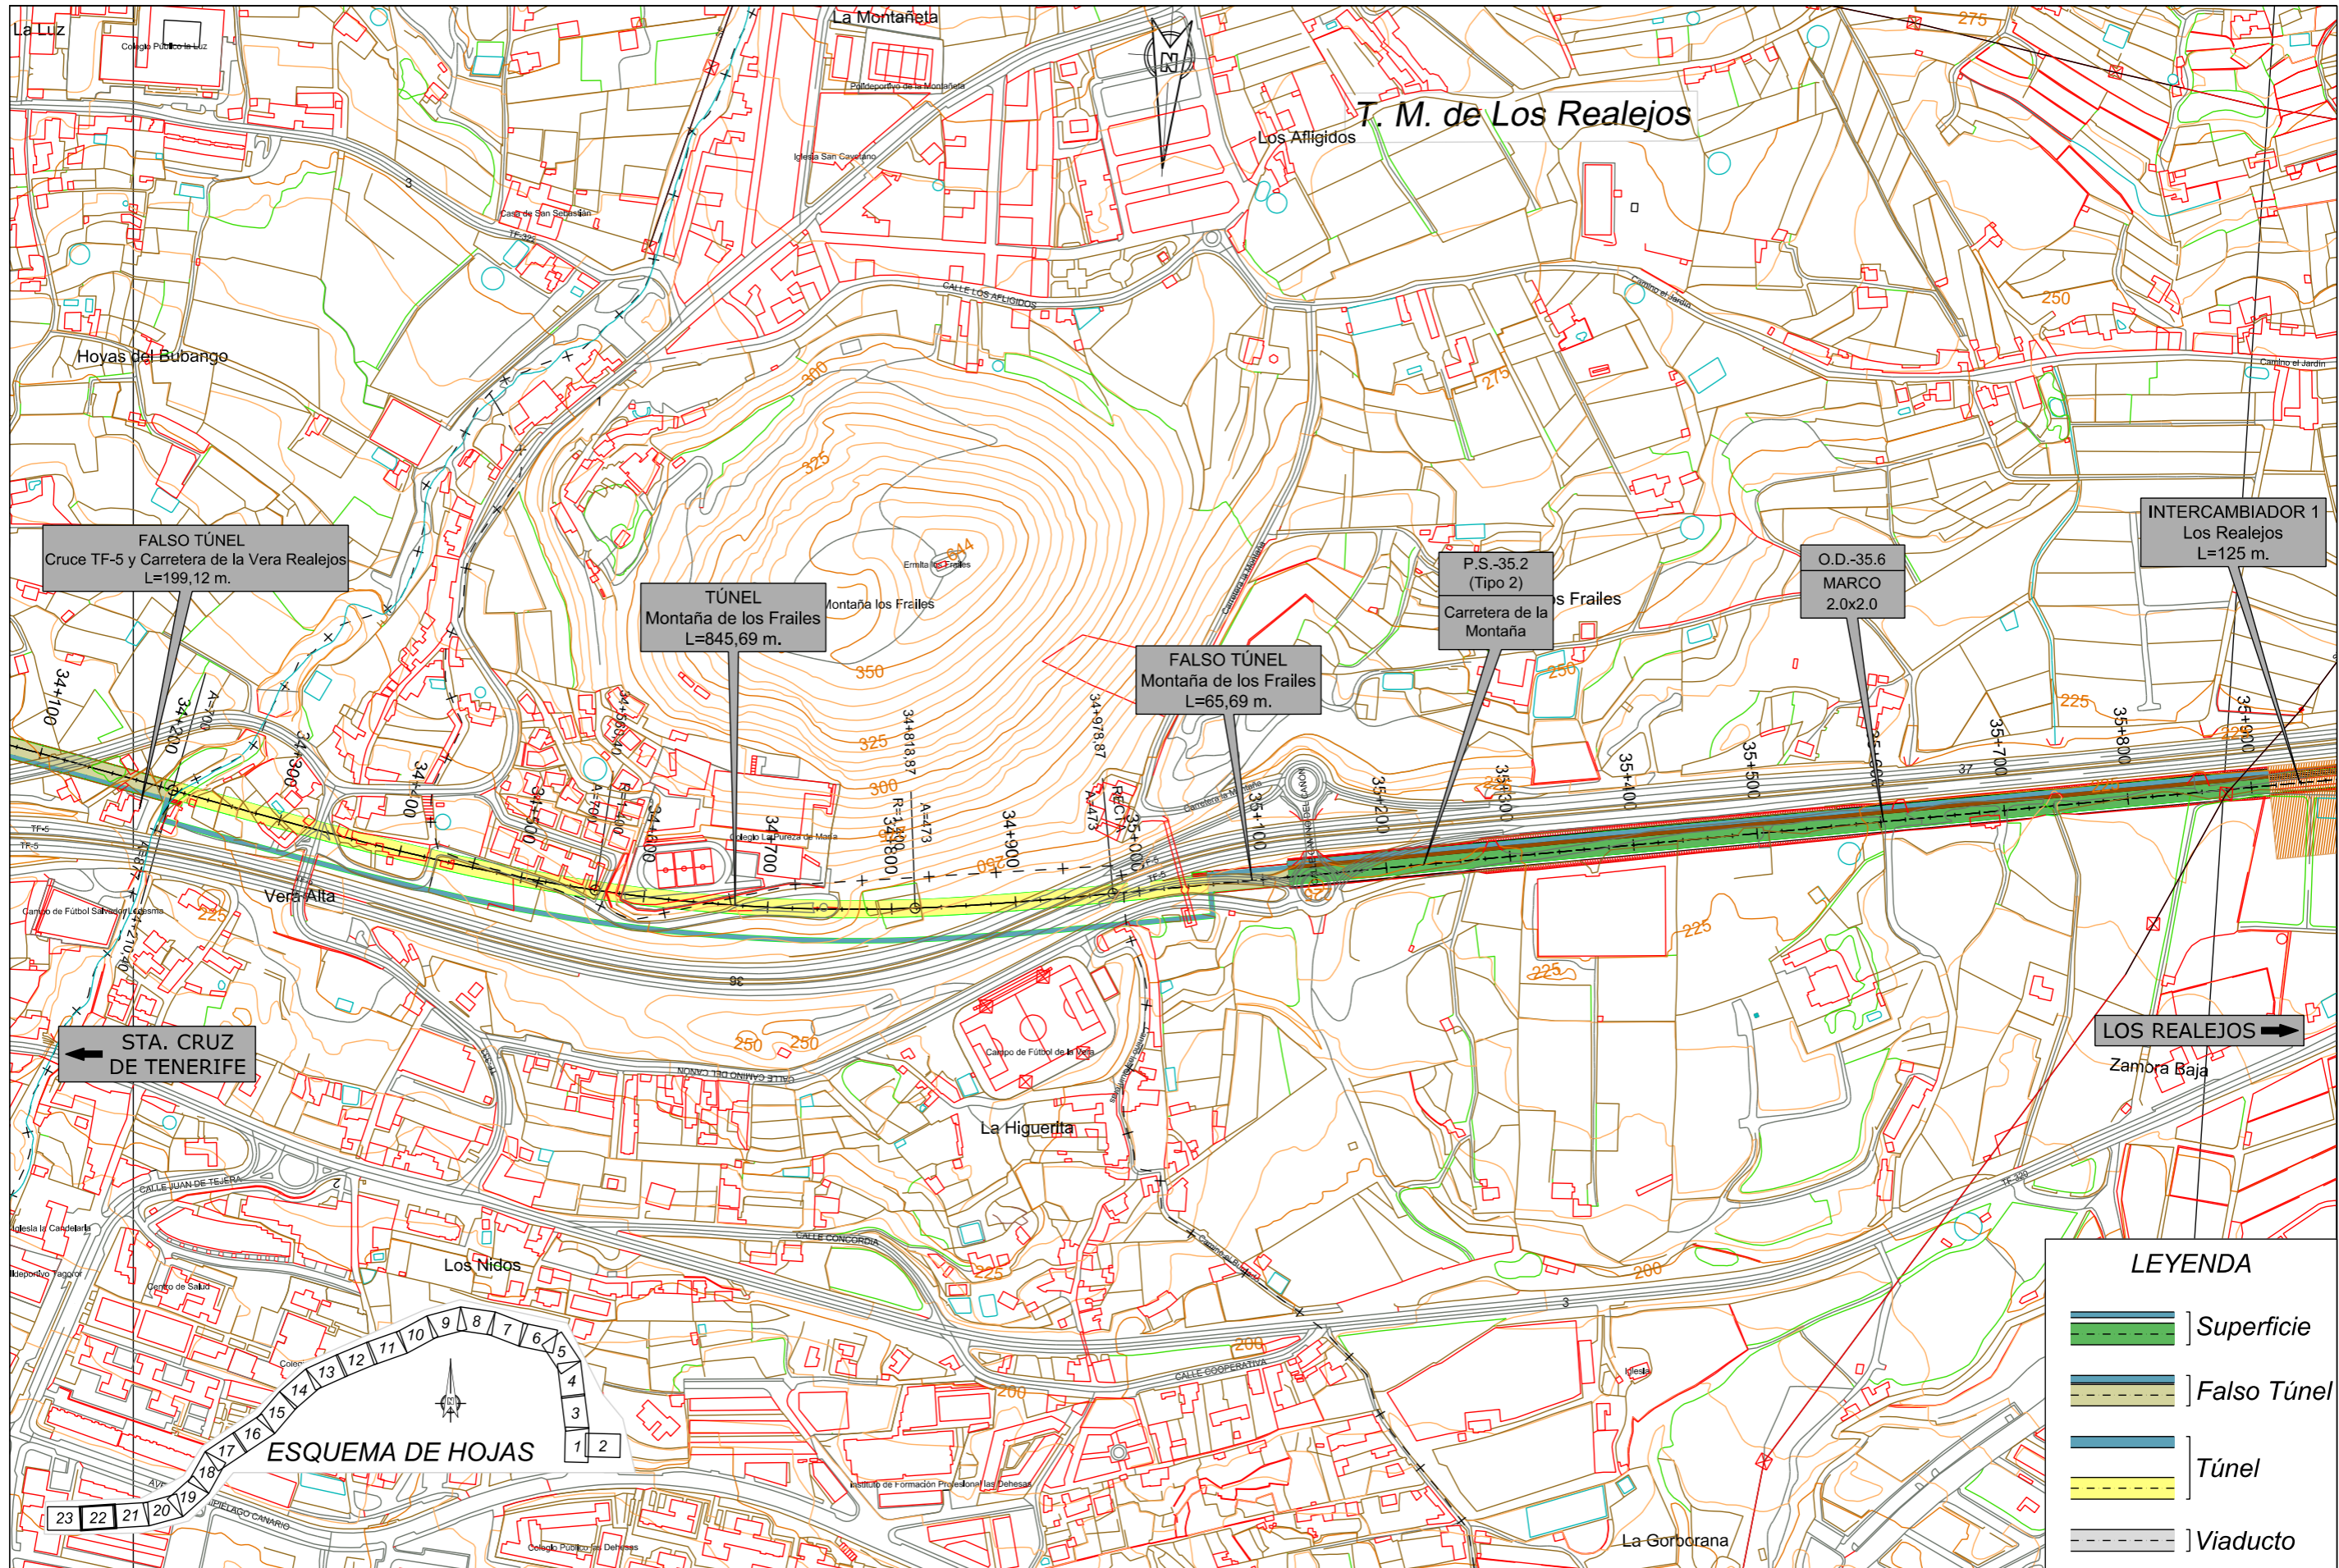

TÍTULO:

PLAN TERRITORIAL ESPECIAL DE ORDENACIÓN
DE INFRAESTRUCTURAS DEL TREN DEL NORTE.
APROBACION INICIAL - MEMORIA DE ORDENACIÓN


CONSULTOR:



ESCALA ORIGINAL A3

1:5.000

NUMÉRICA

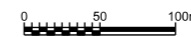

GRÁFICA

FECHA

JULIO
2012


Nº DE PLANO

2.6.4.1

HOJA 22 DE 23

TÍTULO DEL PLANO:

ALTERNATIVA SELECCIONADA (1:5000)
PLANTA

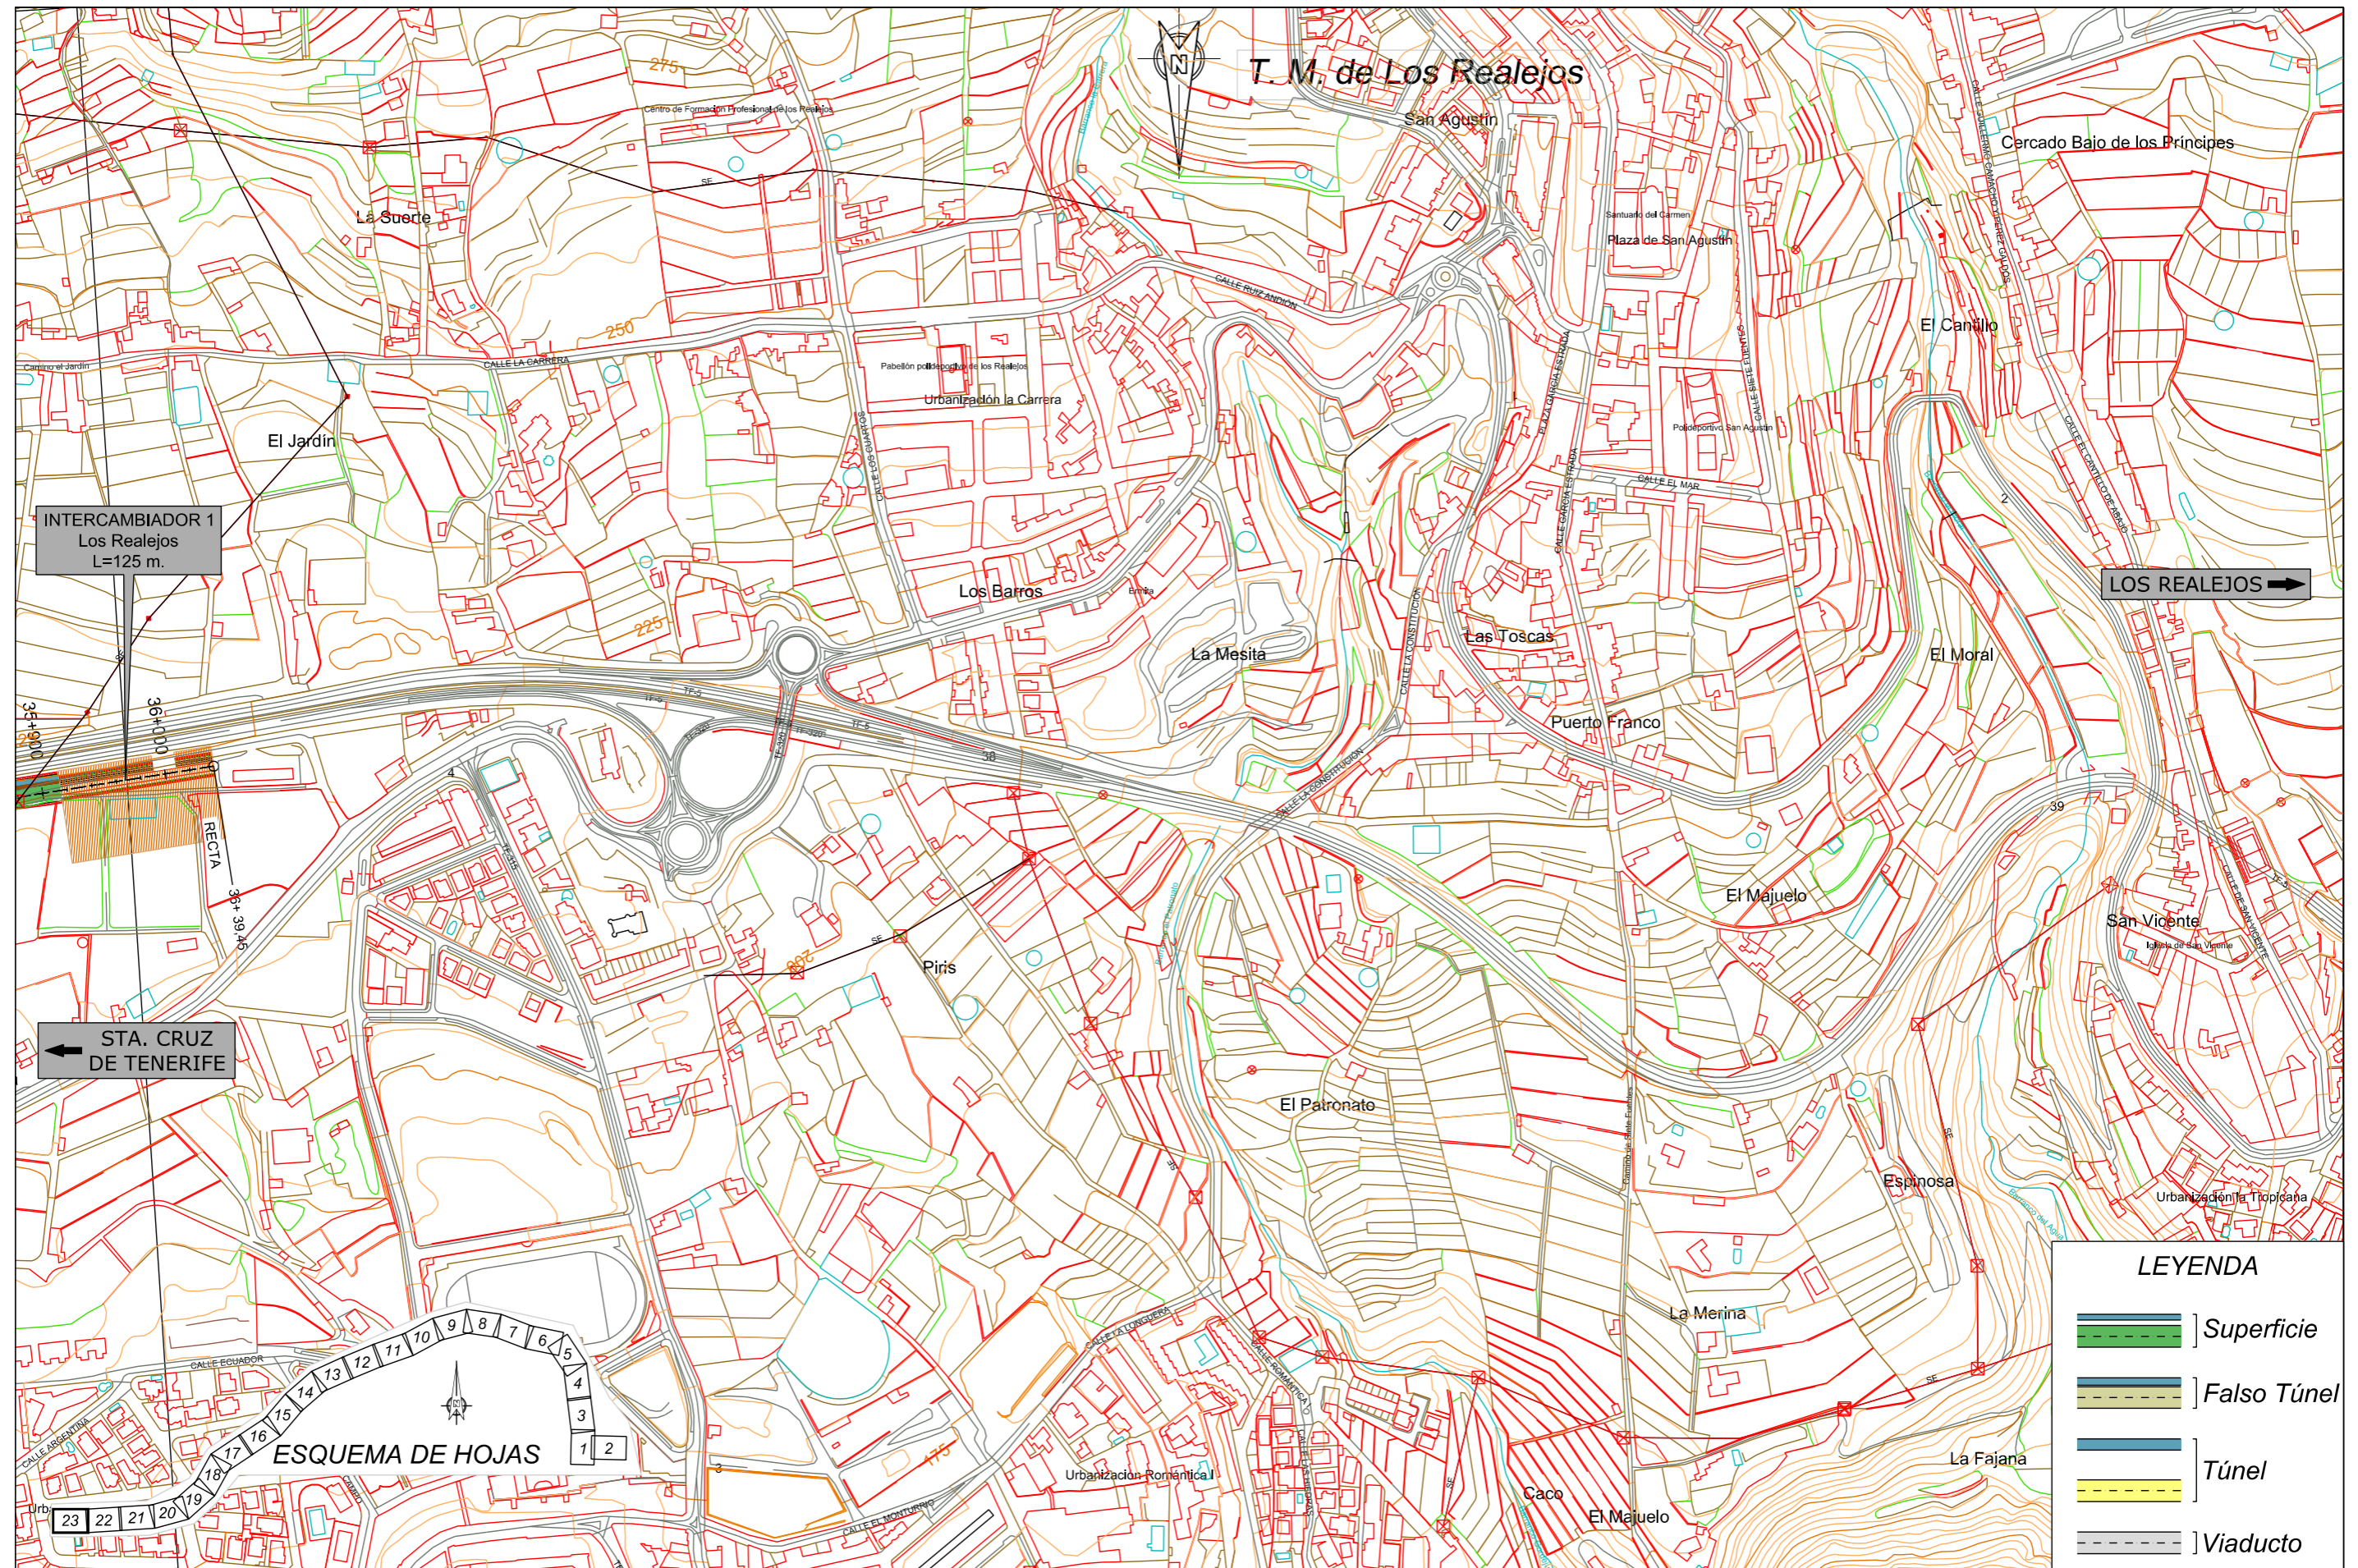

INTERCAMBIADOR 1
Los Realejos
L=125 m.

LOS REALEJOS →

← STA. CRUZ
DE TENERIFE

ESQUEMA DE HOJAS

LEYENDA

- Superficie
- Falso Túnel
- Túnel
- Viaducto



TITULO:
**PLAN TERRITORIAL ESPECIAL DE ORDENACIÓN
DE INFRAESTRUCTURAS DEL TREN DEL NORTE.**
APROBACION INICIAL - MEMORIA DE ORDENACIÓN

CONSULTOR:
ineco

ESCALA ORIGINAL A3
1:5.000
NUMÉRICA

0 50 100m
GRÁFICA

FECHA
JULIO
2012

Nº DE PLANO
2.6.4.1
HOJA 23 DE 23

TITULO DEL PLANO:
ALTERNATIVA SELECCIONADA (1:5000)
PLANTA