



← STA. CRUZ DE TENERIFE

LOS REALEJOS →



LEYENDA

	Superficie
	Falso Túnel
	Túnel
	Viaducto



TITULO:
PLAN TERRITORIAL ESPECIAL DE ORDENACIÓN DE INFRAESTRUCTURAS DEL TREN DEL NORTE.
 APROBACION INICIAL - MEMORIA DE ORDENACIÓN

CONSULTOR:
ineco

ESCALA ORIGINAL A3
 1:5.000
 NUMÉRICA

GRÁFICA

FECHA
 JULIO 2012

Nº DE PLANO
 2.6.4.2
 HOJA 17 DE 23

TITULO DEL PLANO:
 ALTERNATIVA SELECCIONADA (1:5000)
 PLANTA SOBRE ORTOFOTO



LEYENDA

	Superficie
	Falso Túnel
	Túnel
	Viaducto


TÚNEL
Santa Úrsula
L=2324,12 m.

P.S.-29.0
(Tipo 1)
Cruce Camino
del Pinito

LOS REALEJOS →

← STA. CRUZ
DE TENERIFE

FALSO TÚNEL
Las Corujas
L=87,04 m.

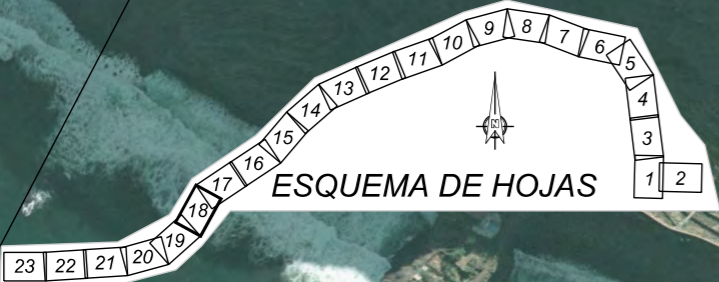

TITULO:
**PLAN TERRITORIAL ESPECIAL DE ORDENACIÓN
DE INFRAESTRUCTURAS DEL TREN DEL NORTE.**
APROBACION INICIAL - MEMORIA DE ORDENACIÓN

CONSULTOR:
ineco

ESCALA ORIGINAL A3
1:5.000
NUMÉRICA

GRÁFICA

FECHA
JULIO
2012

Nº DE PLANO
2.6.4.2
HOJA 18 DE 23

TITULO DEL PLANO:
ALTERNATIVA SELECCIONADA (1:5000)
PLANTA SOBRE ORTOFOTO



TITULO: **PLAN TERRITORIAL ESPECIAL DE ORDENACIÓN DE INFRAESTRUCTURAS DEL TREN DEL NORTE.**
 APROBACION INICIAL - MEMORIA DE ORDENACIÓN


CONSULTOR: **ineco**

ESCALA ORIGINAL A3
 1:5.000
 NUMÉRICA GRÁFICA

FECHA
 JULIO 2012

Nº DE PLANO
 2.6.4.2
 HOJA 19 DE 23

TITULO DEL PLANO:
 ALTERNATIVA SELECCIONADA (1:5000)
 PLANTA SOBRE ORTOFOTO

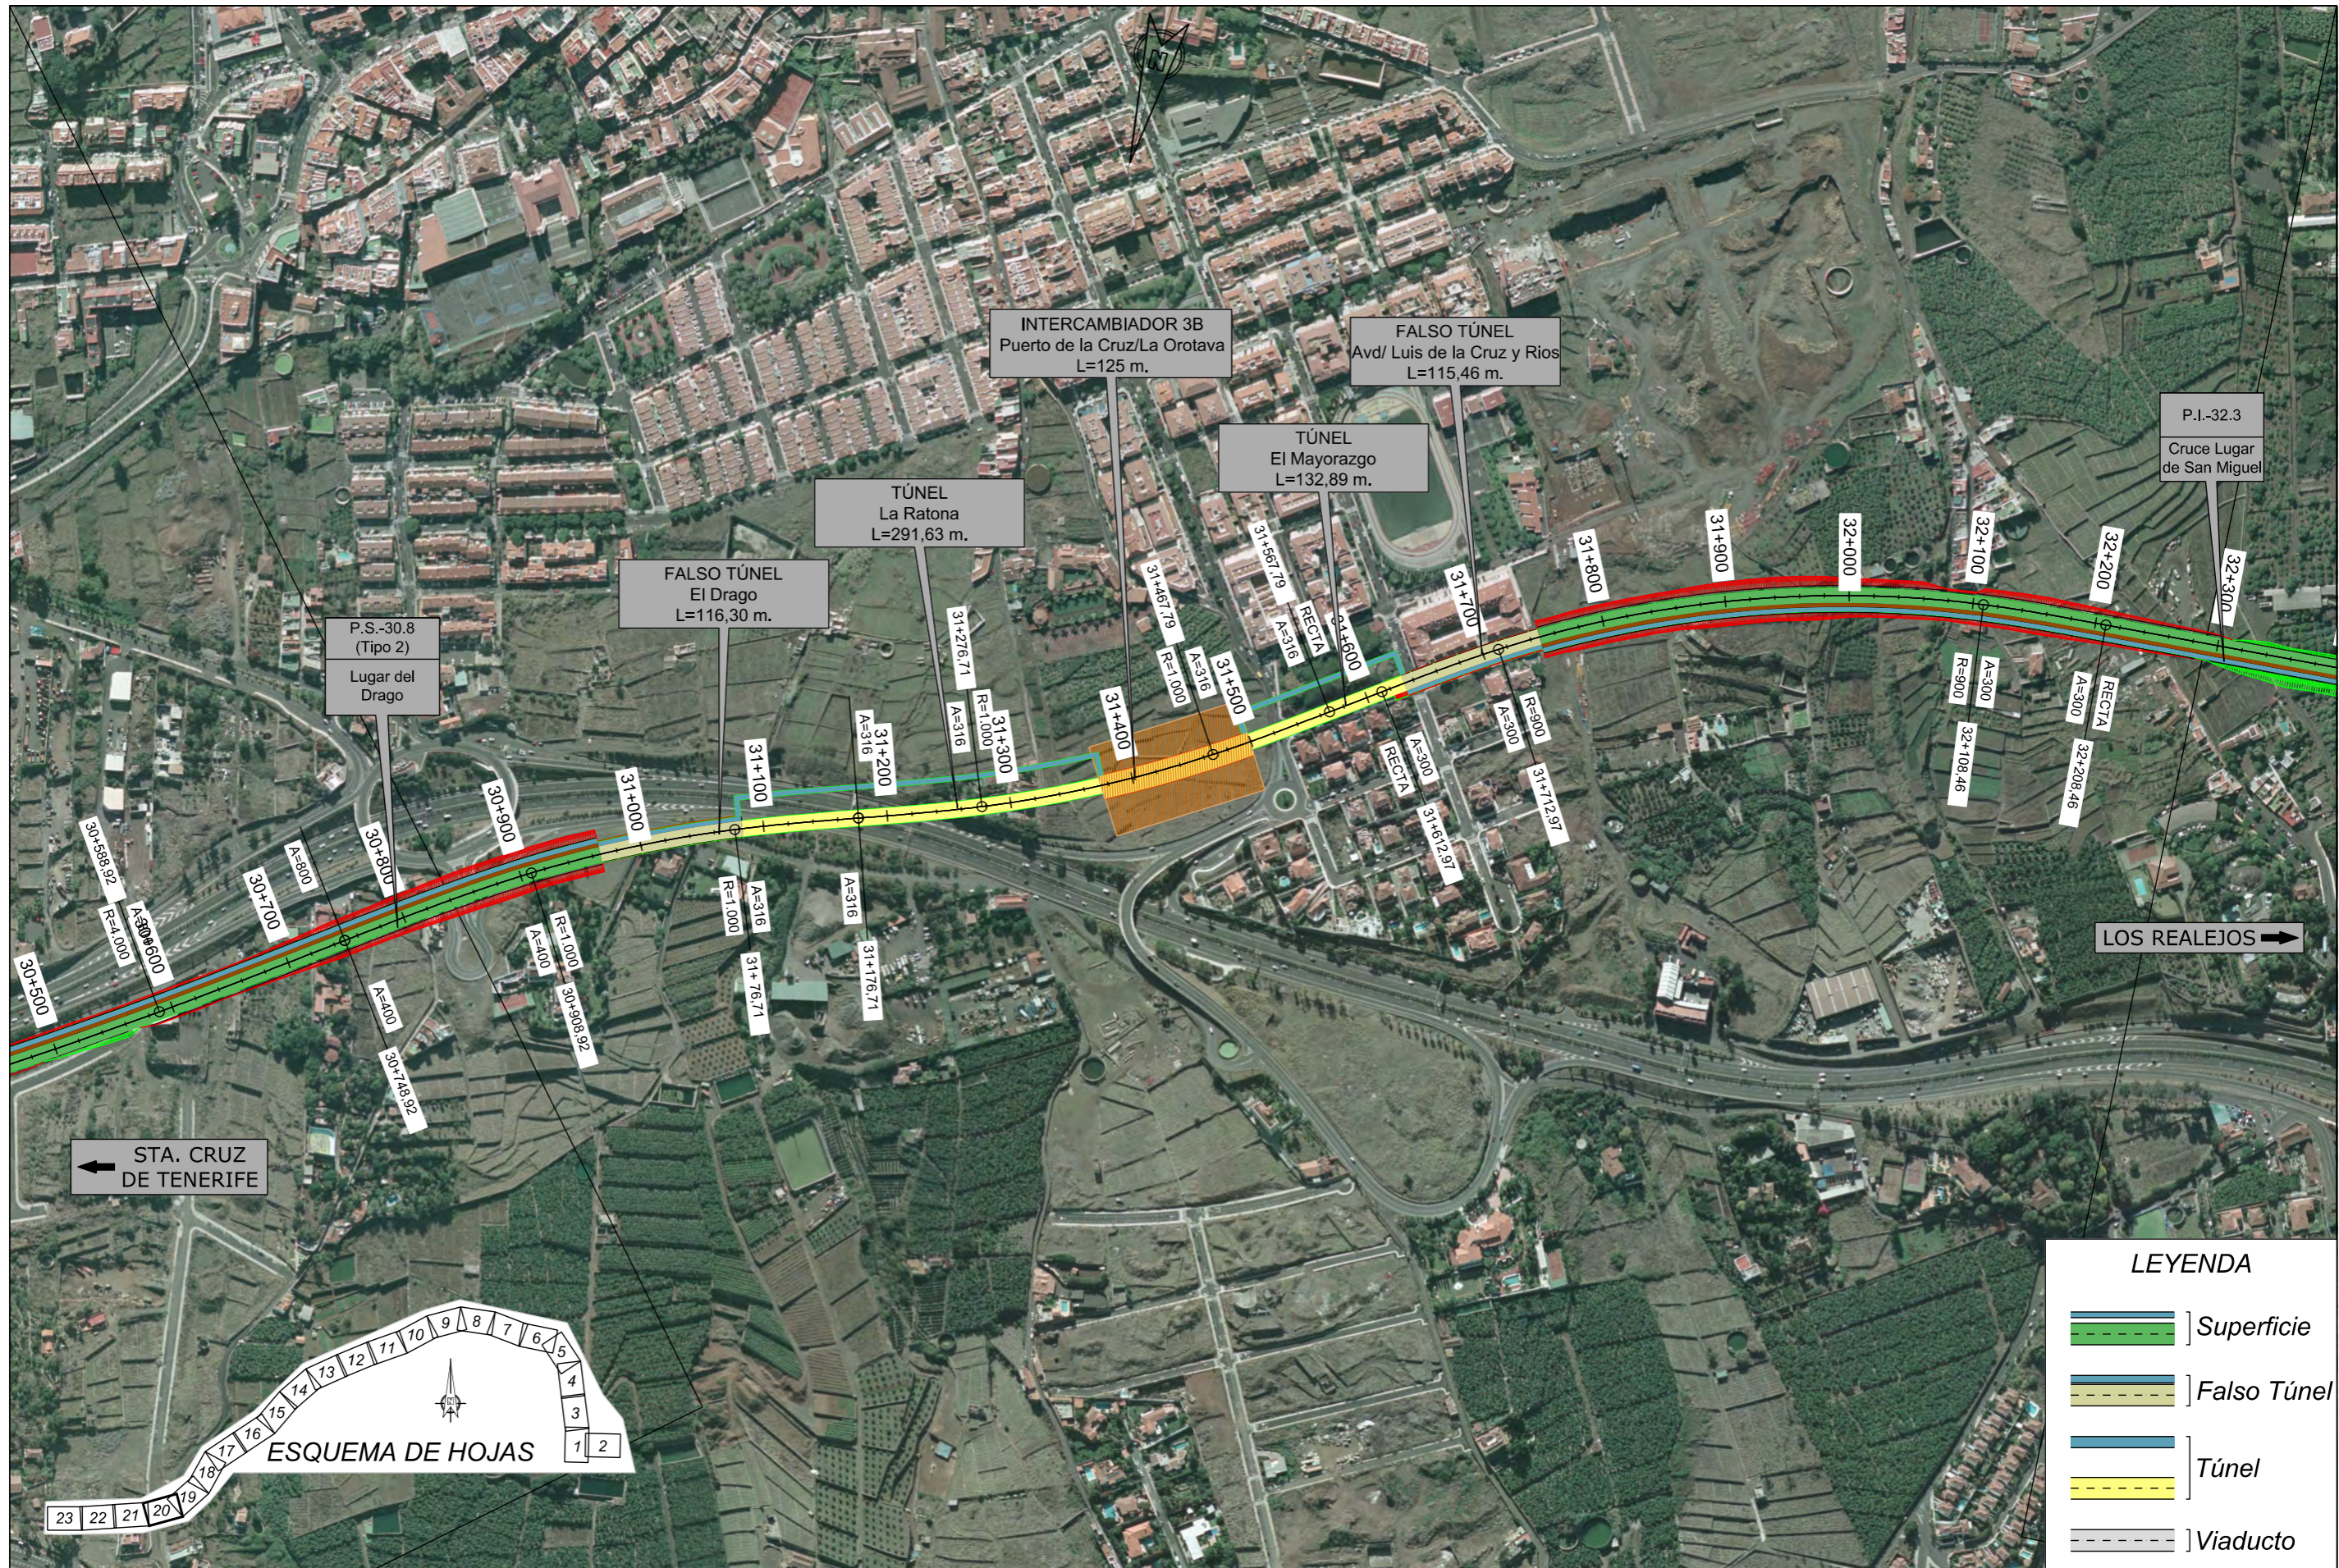

← STA. CRUZ DE TENERIFE

LOS REALEJOS →



LEYENDA

- Superficie
- Falso Túnel
- Túnel
- Viaducto



TITULO:
PLAN TERRITORIAL ESPECIAL DE ORDENACIÓN DE INFRAESTRUCTURAS DEL TREN DEL NORTE.
 APROBACION INICIAL - MEMORIA DE ORDENACIÓN

CONSULTOR:
ineco

ESCALA ORIGINAL A3
 1:5.000
 NUMÉRICA

GRÁFICA

FECHA
 JULIO 2012

Nº DE PLANO
 2.6.4.2
 HOJA 20 DE 23

TITULO DEL PLANO:
 ALTERNATIVA SELECCIONADA (1:5000)
 PLANTA SOBRE ORTOFOTO