



LEYENDA

	Superficie
	Falso Túnel
	Túnel
	Viaducto



TITULO: **PLAN TERRITORIAL ESPECIAL DE ORDENACIÓN DE INFRAESTRUCTURAS DEL TREN DEL NORTE. APROBACION INICIAL - MEMORIA DE ORDENACIÓN**


CONSULTOR: **ineco**

ESCALA ORIGINAL A3: 1:5.000
 NUMÉRICA: 1:5.000
 GRÁFICA:

FECHA: JULIO 2012

Nº DE PLANO: 2.6.4.2
 HOJA 21 DE 23

TITULO DEL PLANO: **ALTERNATIVA SELECCIONADA (1:5000) PLANTA SOBRE ORTOFOTO**

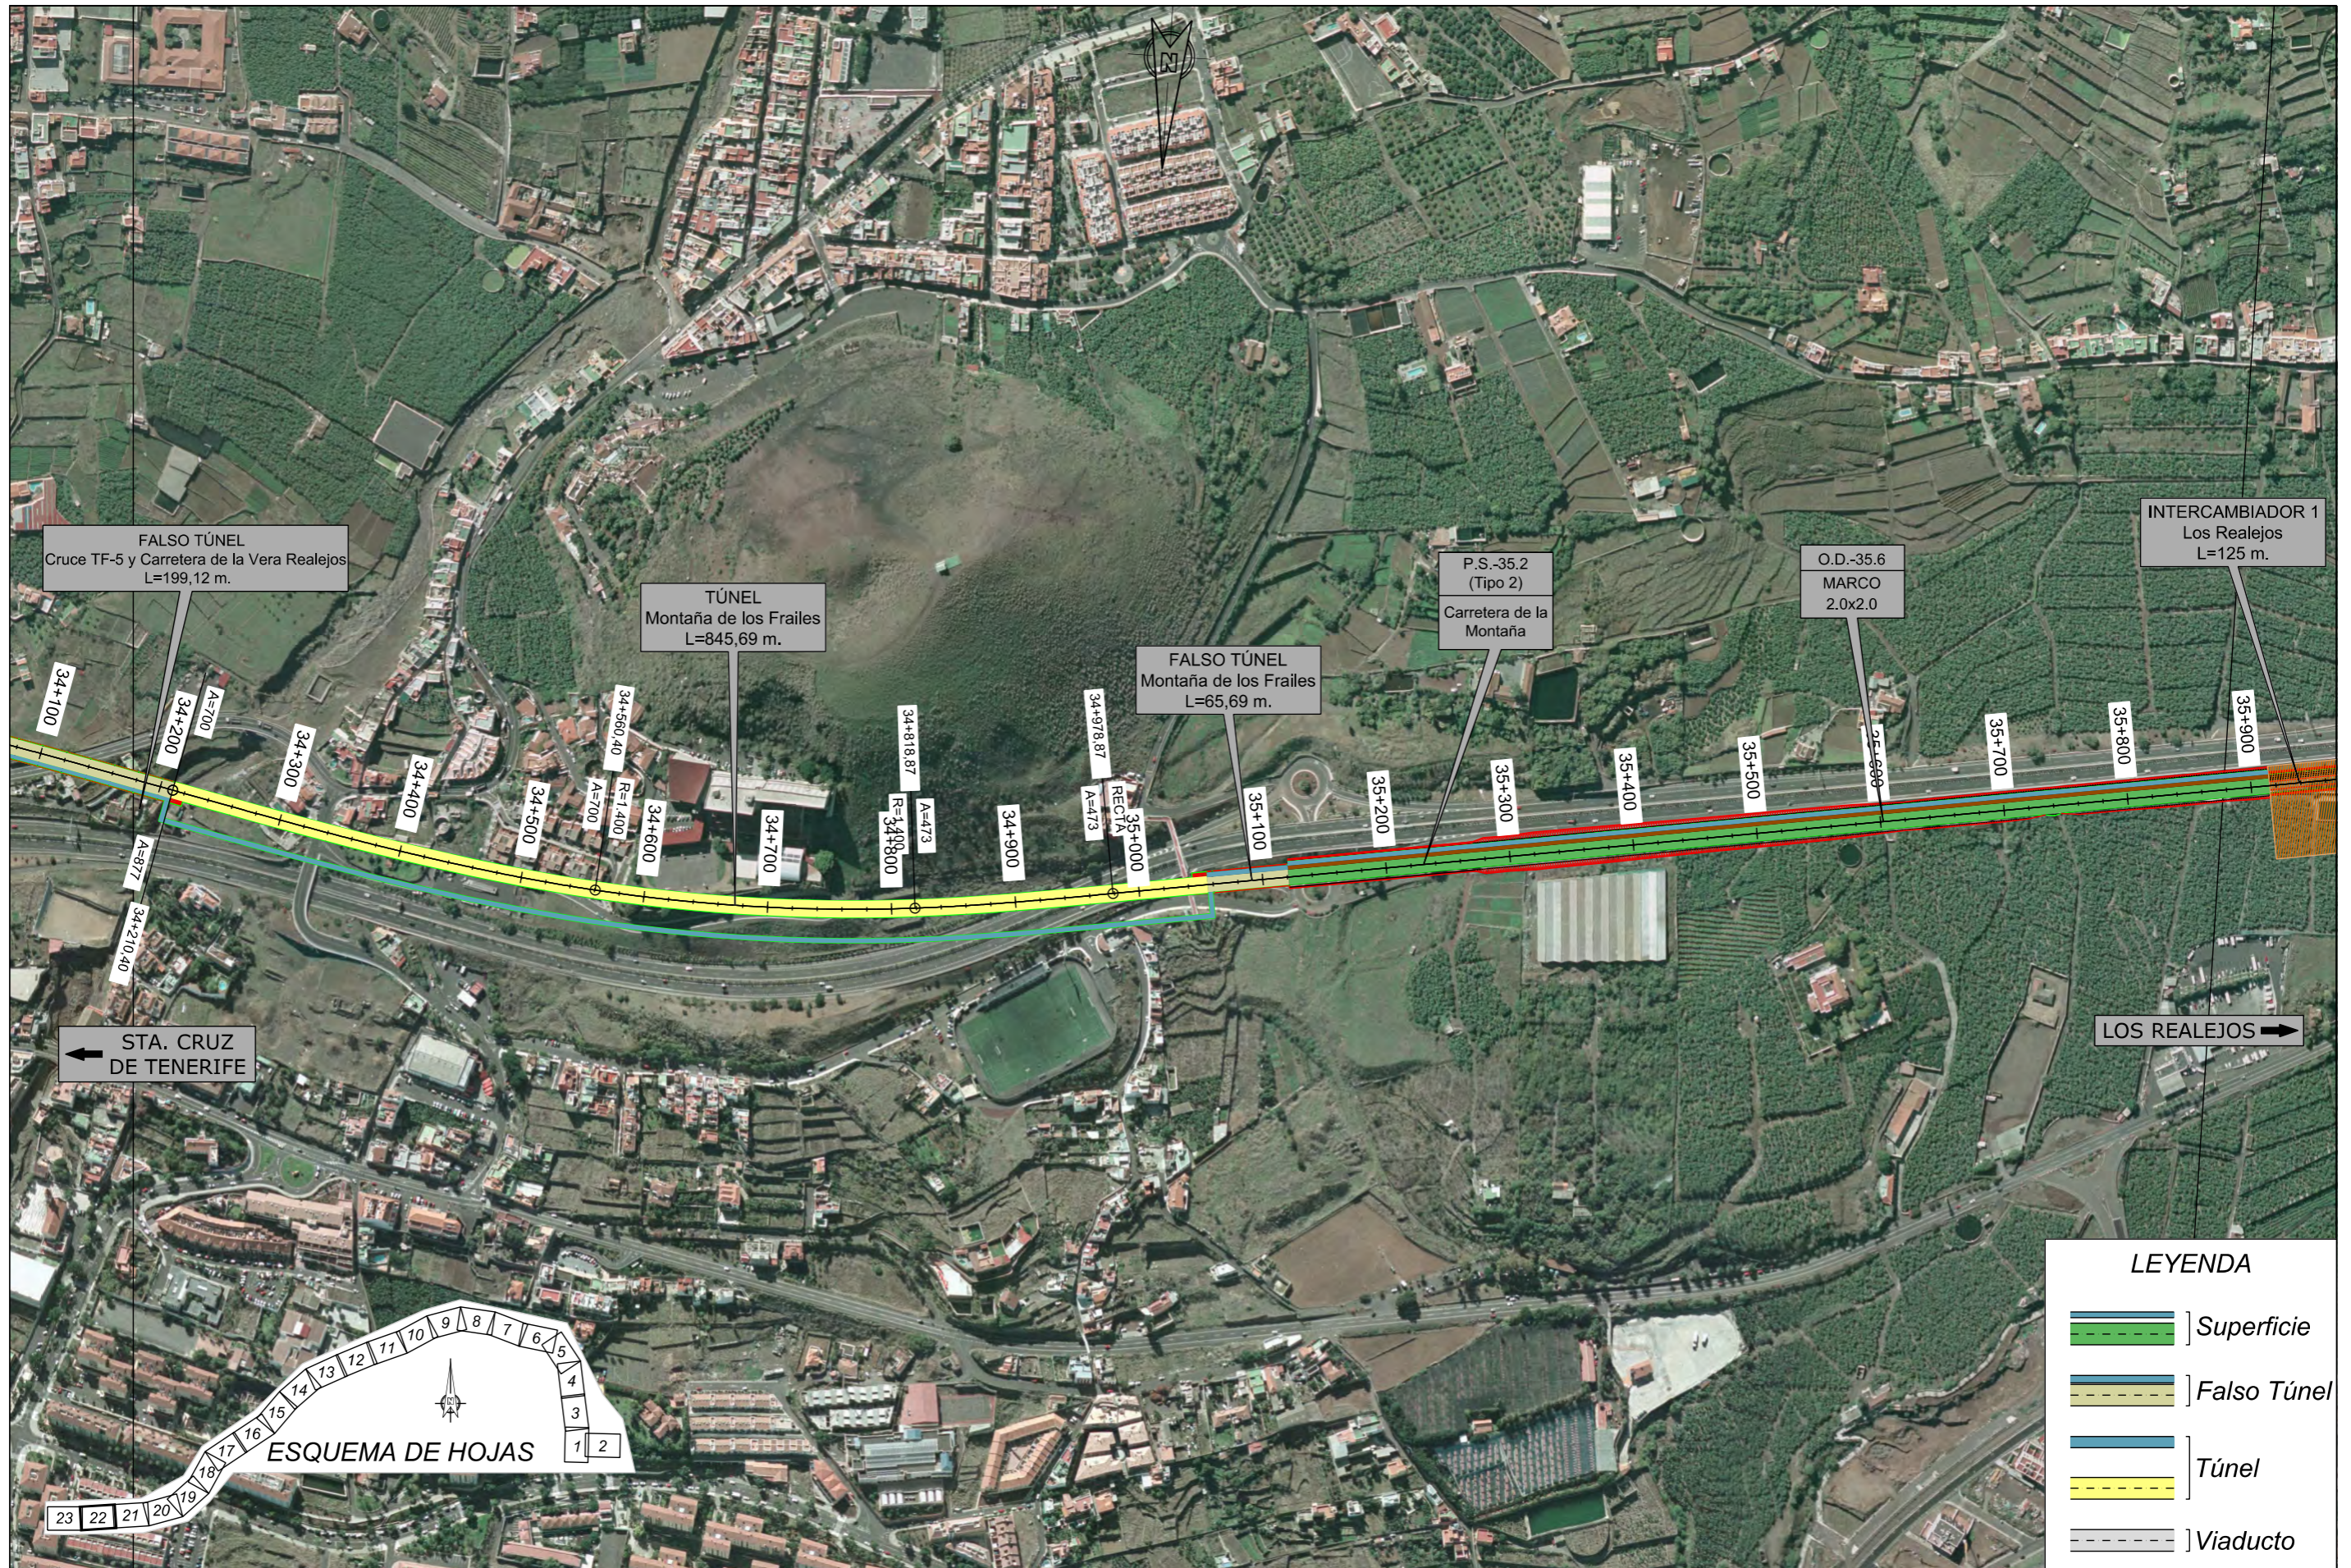

FALSO TÚNEL
Cruce TF-5 y Carretera de la Vera Realejos
L=199,12 m.

TÚNEL
Montaña de los Frailes
L=845,69 m.

FALSO TÚNEL
Montaña de los Frailes
L=65,69 m.

P.S.-35.2
(Tipo 2)
Carretera de la
Montaña

O.D.-35.6
MARCO
2.0x2.0

INTERCAMBIADOR 1
Los Realejos
L=125 m.

← STA. CRUZ
DE TENERIFE

LOS REALEJOS →



LEYENDA

	Superficie
	Falso Túnel
	Túnel
	Viaducto



TITULO:
**PLAN TERRITORIAL ESPECIAL DE ORDENACIÓN
DE INFRAESTRUCTURAS DEL TREN DEL NORTE.**
APROBACION INICIAL - MEMORIA DE ORDENACIÓN

CONSULTOR:
ineco

ESCALA ORIGINAL A3
1:5.000
NUMÉRICA

0 50 100m
GRÁFICA

FECHA
JULIO
2012

Nº DE PLANO
2.6.4.2
HOJA 22 DE 23

TITULO DEL PLANO:
ALTERNATIVA SELECCIONADA (1:5000)
PLANTA SOBRE ORTOFOTO




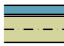


INTERCAMBIADOR 1
Los Realejos
L=125 m.

LOS REALEJOS →

← STA. CRUZ DE TENERIFE

RECITA
36+39.45

LEYENDA

-  Superficie
-  Falso Túnel
-  Túnel
-  Viaducto

ESQUEMA DE HOJAS



TITULO:

PLAN TERRITORIAL ESPECIAL DE ORDENACIÓN
DE INFRAESTRUCTURAS DEL TREN DEL NORTE.
APROBACION INICIAL - MEMORIA DE ORDENACIÓN


CONSULTOR:



ESCALA ORIGINAL A3

1:5.000

NUMÉRICA

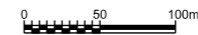

GRÁFICA

FECHA

JULIO
2012

Nº DE PLANO

2.6.4.2

HOJA 23 DE 23

TITULO DEL PLANO:

ALTERNATIVA SELECCIONADA (1:5000)
PLANTA SOBRE ORTOFOTO