


SECCIÓN TIPO. PLATAFORMA EN VIADUCTO



SECCIÓN TIPO. PLATAFORMA EN VIADUCTO EN LOS CRUCES
CON VIALES A DISTINTO NIVEL

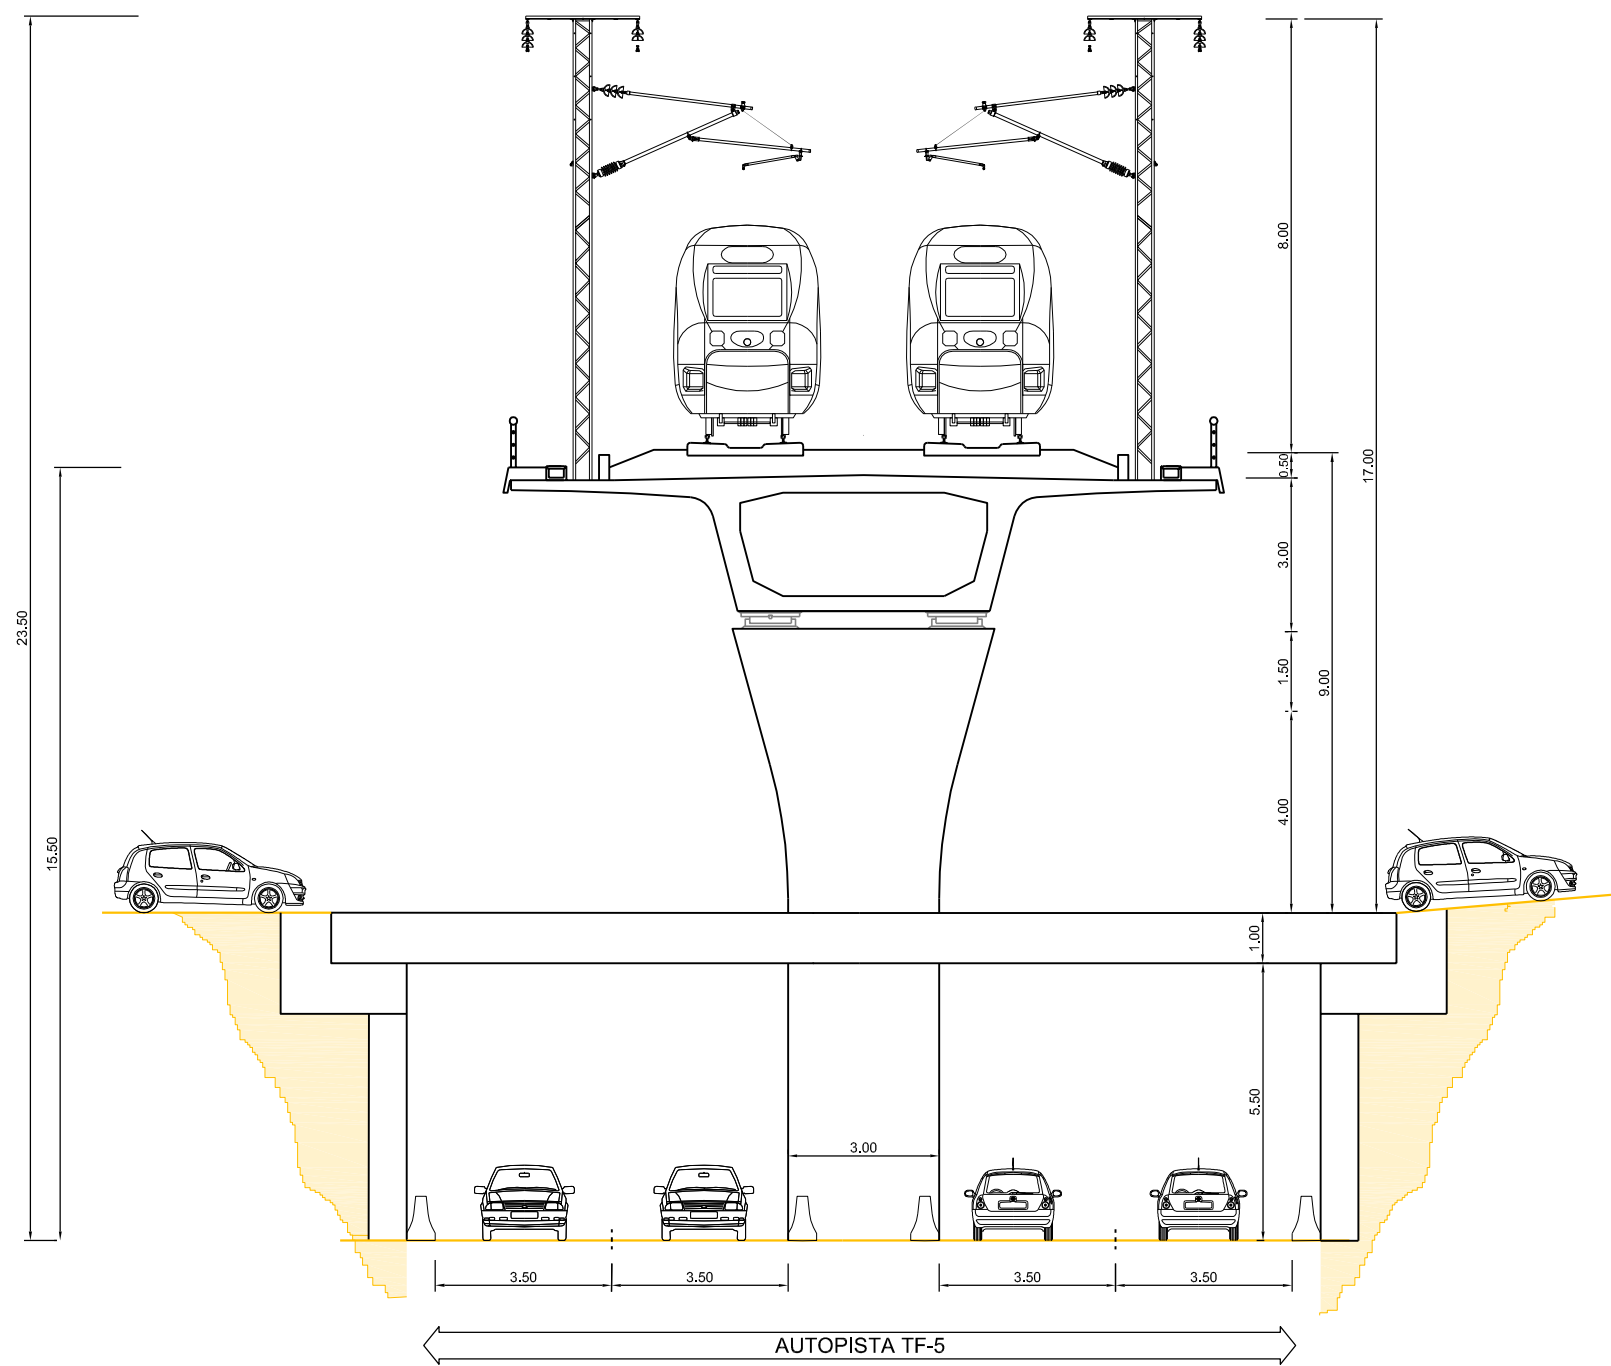

TÍTULO:

PLAN TERRITORIAL ESPECIAL DE ORDENACIÓN
DE INFRAESTRUCTURAS DEL TREN DEL NORTE.
APROBACION INICIAL - MEMORIA DE ORDENACIÓN

CONSULTOR:



ESCALA ORIGINAL A3

1:150



NUMÉRICA

GRÁFICA

FECHA

JULIO
2012

Nº DE PLANO

2.7.4.

HOJA 1 DE 2

TÍTULO DEL PLANO:

PLANOS DE ORDENACIÓN
SECCIÓN TIPO. PLATAFORMA EN VIADUCTO.