


ESCENARIO 1. CARRIL REVERSIBLE

- ENLACES AFECTADOS: CARRILES DE INCORPORACIÓN
- ▭ PASARELAS PEATONALES
- ▭ ENLACES AFECTADOS: CARRILES + ESTRUCTURAS
- ▭ PASOS

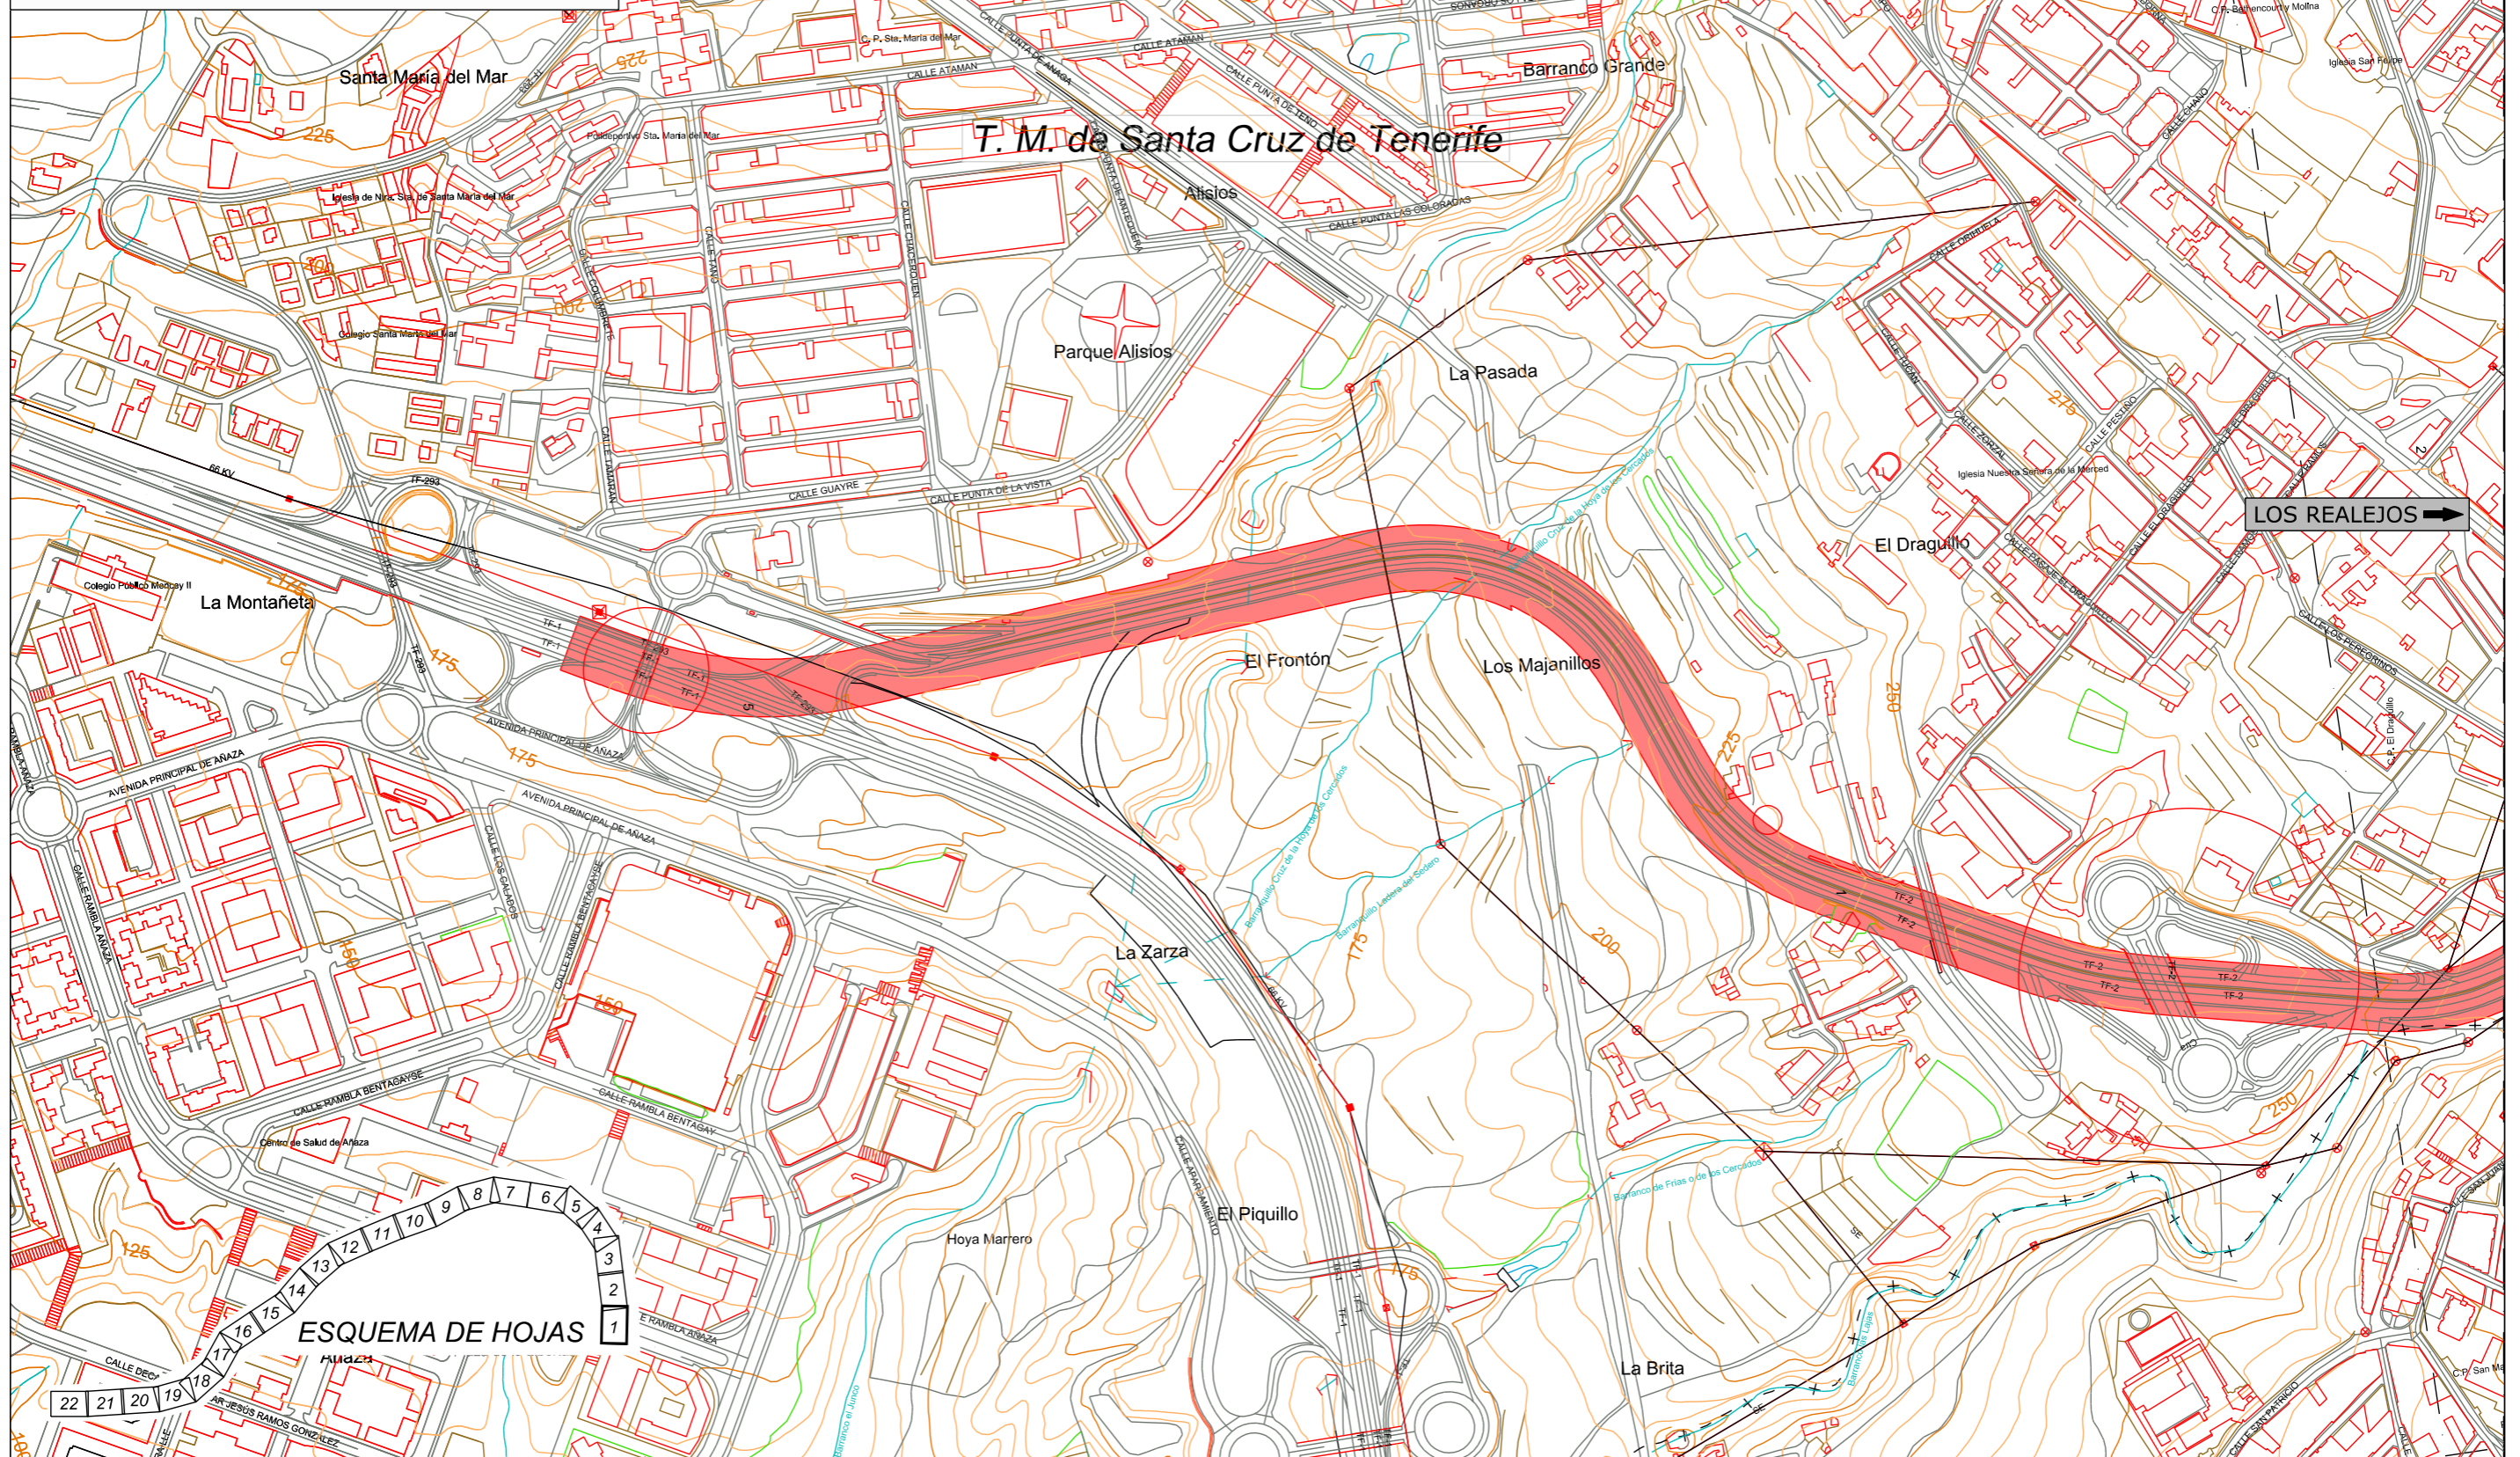

TÍTULO:

**PLAN TERRITORIAL ESPECIAL DE ORDENACIÓN
DE INFRAESTRUCTURAS DEL TREN DEL NORTE.**
APROBACION INICIAL - MEMORIA DE ORDENACIÓN


CONSULTOR:



ESCALA ORIGINAL A3

1:5.000

NUMÉRICA

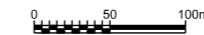

GRÁFICA

FECHA

JULIO
2012

Nº DE PLANO

2.9.1.1.


HOJA 1 DE 22

TÍTULO DEL PLANO:

**ESCENARIOS DE OCUPACIÓN
SEGÚN ALTERNATIVAS DE TRANSPORTE**
ESCENARIO 1

ESCENARIO 1. CARRIL REVERSIBLE

- ENLACES AFECTADOS: CARRILES DE INCORPORACIÓN
- ▭ PASARELAS PEATONALES
- ▭ ENLACES AFECTADOS: CARRILES + ESTRUCTURAS
- ▭ PASOS

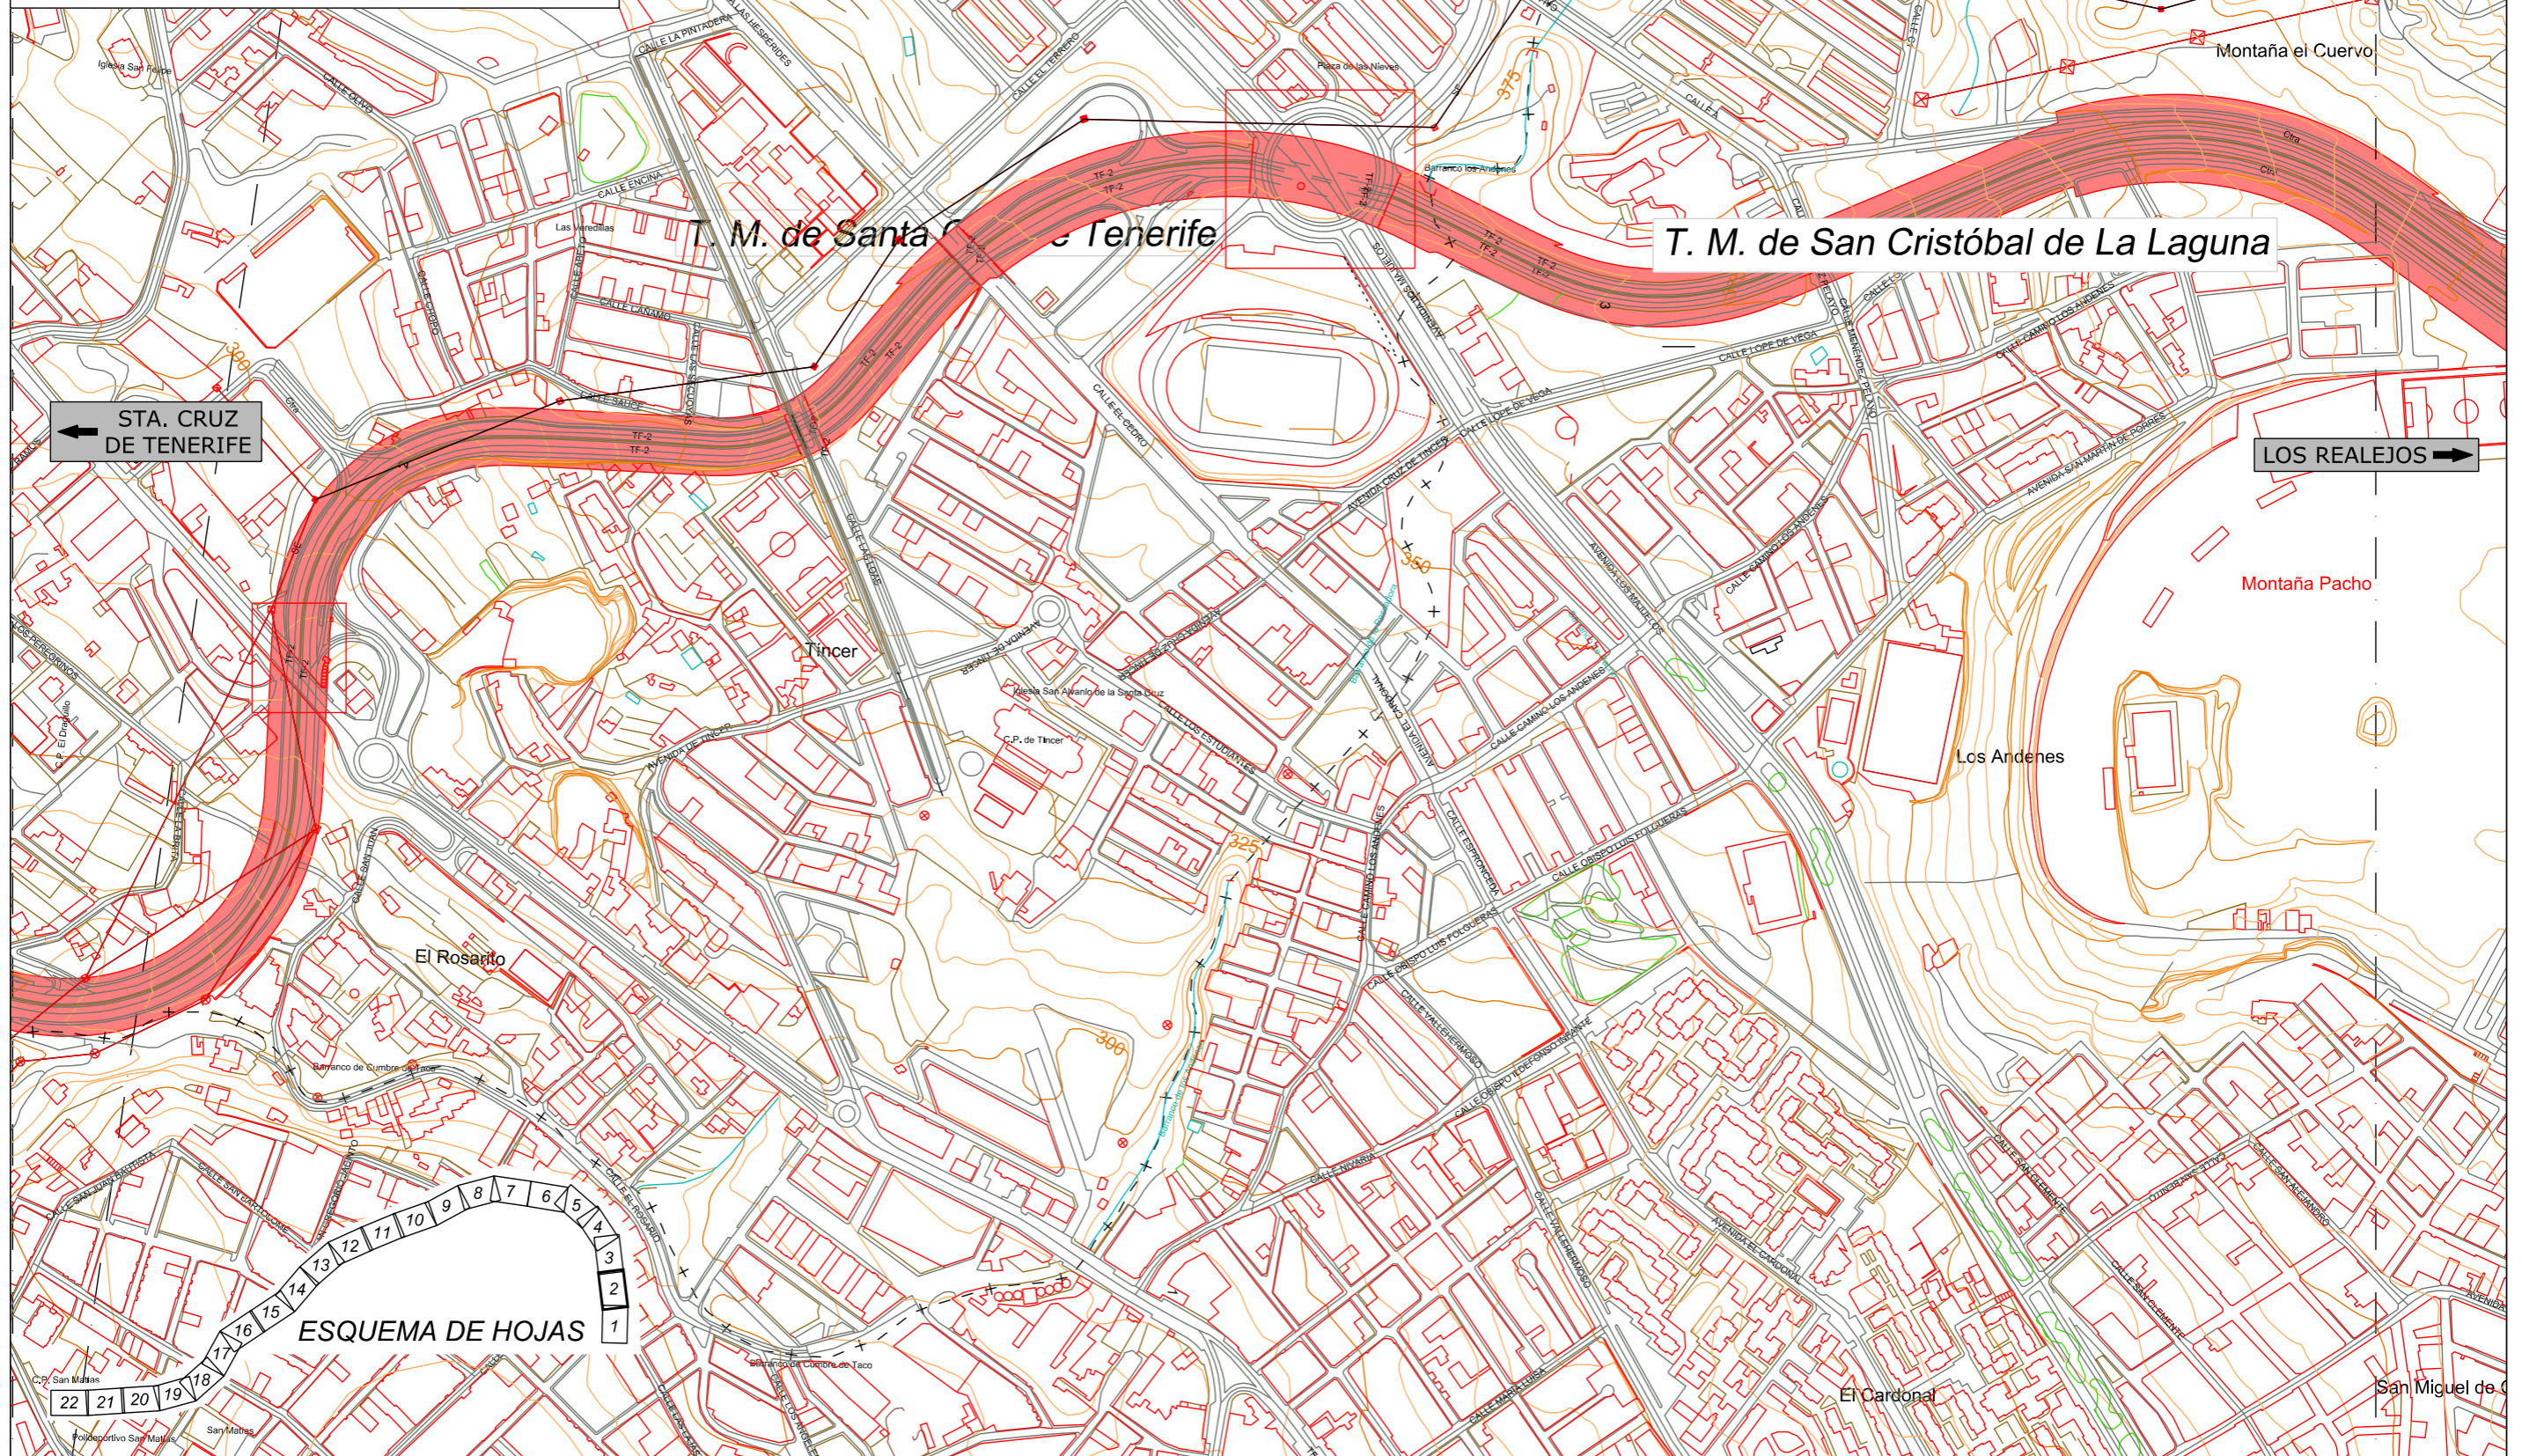

← STA. CRUZ DE TENERIFE

LOS REALEJOS →

ESQUEMA DE HOJAS



TITULO:
PLAN TERRITORIAL ESPECIAL DE ORDENACIÓN DE INFRAESTRUCTURAS DEL TREN DEL NORTE.
 APROBACION INICIAL - MEMORIA DE ORDENACIÓN

CONSULTOR:
ineco

ESCALA ORIGINAL A3
 1:5.000
 NUMÉRICA


FECHA
 JULIO 2012

Nº DE PLANO
 2.9.1.1.
 HOJA 2 DE 22

TITULO DEL PLANO:
ESCENARIOS DE OCUPACIÓN SEGÚN ALTERNATIVAS DE TRANSPORTE
 ESCENARIO 1

ESCENARIO 1. CARRIL REVERSIBLE


- ENLACES AFECTADOS: CARRILES DE INCORPORACIÓN
- PASARELAS PEATONALES
- ▭ ENLACES AFECTADOS: CARRILES + ESTRUCTURAS
- PASOS

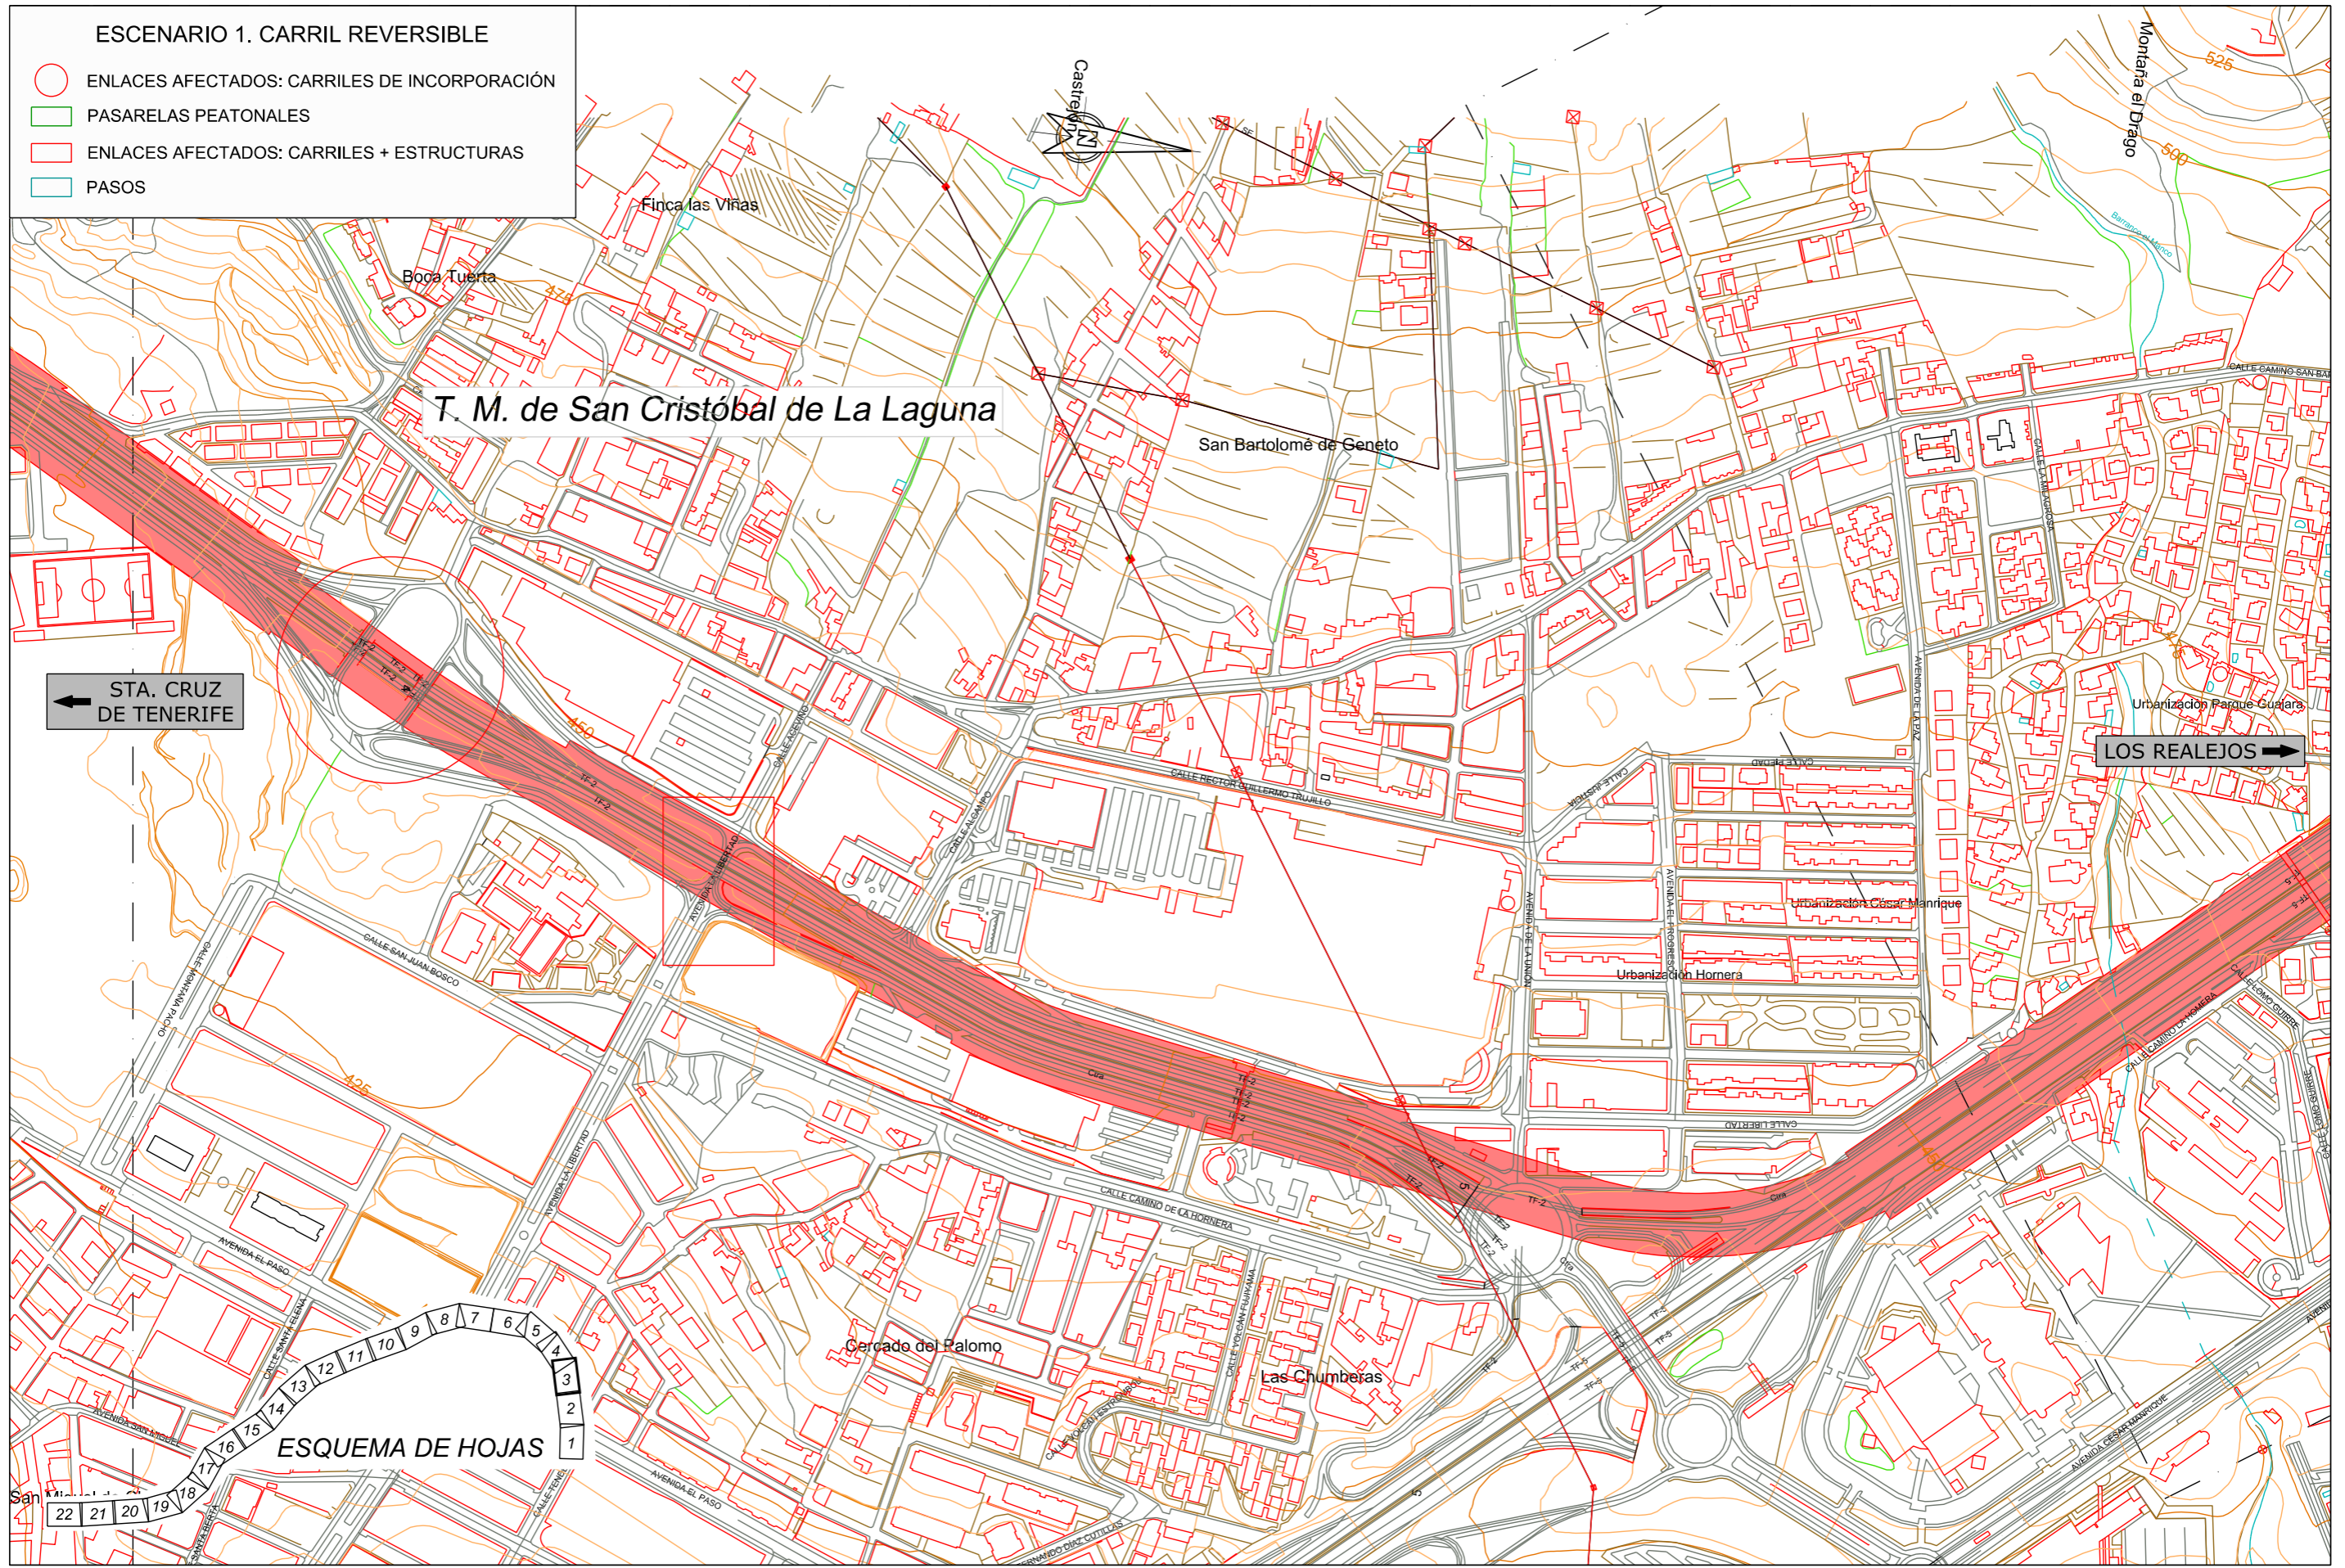

TITULO:
PLAN TERRITORIAL ESPECIAL DE ORDENACIÓN DE INFRAESTRUCTURAS DEL TREN DEL NORTE.
 APROBACION INICIAL - MEMORIA DE ORDENACIÓN

CONSULTOR:
ineco

ESCALA ORIGINAL A3
 1:5.000
 NUMÉRICA

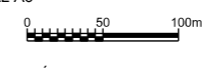


FECHA
 JULIO 2012

Nº DE PLANO
 2.9.1.1.
 HOJA 3 DE 22

TITULO DEL PLANO:
ESCENARIOS DE OCUPACIÓN SEGÚN ALTERNATIVAS DE TRANSPORTE
 ESCENARIO 1

ESCENARIO 1. CARRIL REVERSIBLE


- ENLACES AFECTADOS: CARRILES DE INCORPORACIÓN
- ▭ PASARELAS PEATONALES
- ▭ ENLACES AFECTADOS: CARRILES + ESTRUCTURAS
- ▭ PASOS

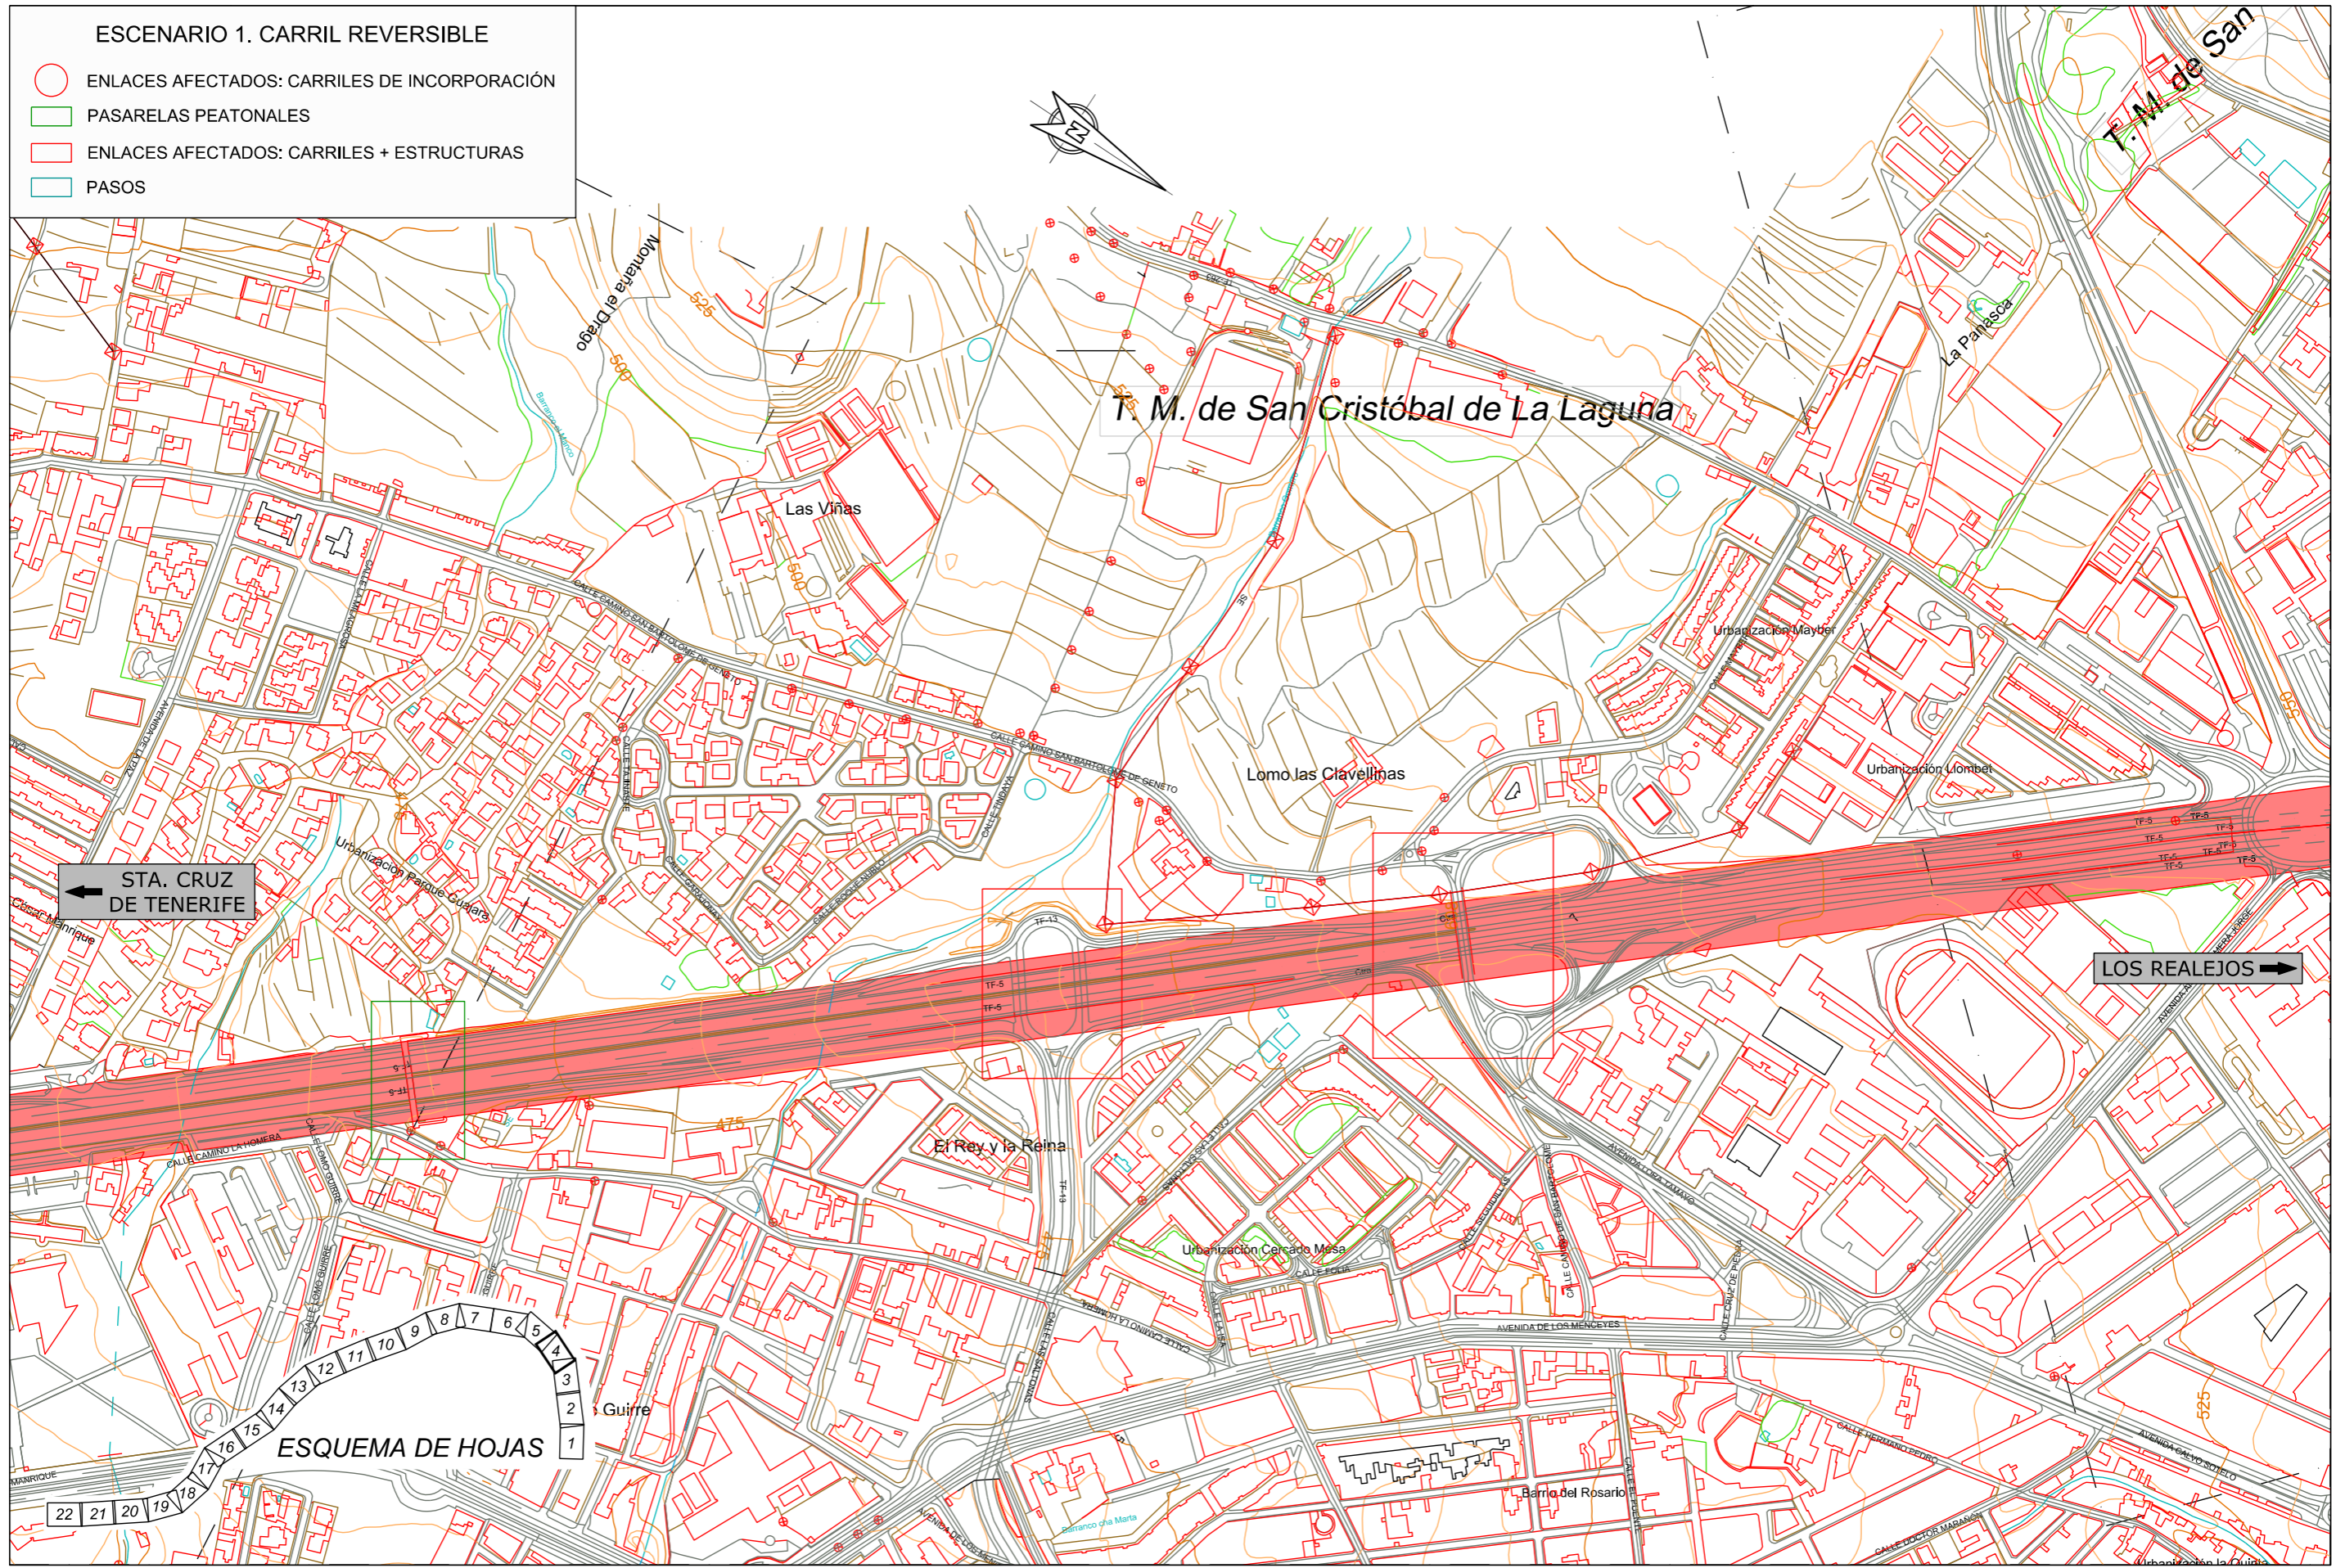

← STA. CRUZ DE TENERIFE

LOS REALEJOS →


ESQUEMA DE HOJAS

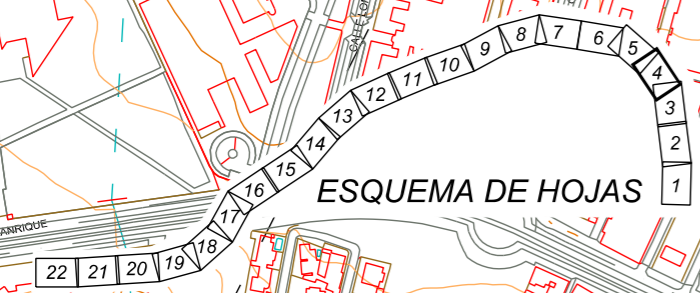

TITULO:
PLAN TERRITORIAL ESPECIAL DE ORDENACIÓN DE INFRAESTRUCTURAS DEL TREN DEL NORTE.
 APROBACION INICIAL - MEMORIA DE ORDENACIÓN

CONSULTOR:
ineco

ESCALA ORIGINAL A3
 1:5.000
 NUMÉRICA

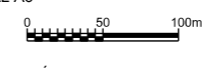

FECHA
 JULIO 2012

Nº DE PLANO
 2.9.1.1.
 HOJA 4 DE 22

TITULO DEL PLANO:
ESCENARIOS DE OCUPACIÓN SEGÚN ALTERNATIVAS DE TRANSPORTE
 ESCENARIO 1