


ESCENARIO 1. CARRIL REVERSIBLE

- ENLACES AFECTADOS: CARRILES DE INCORPORACIÓN
- ▭ PASARELAS PEATONALES
- ▭ ENLACES AFECTADOS: CARRILES + ESTRUCTURAS
- ▭ PASOS

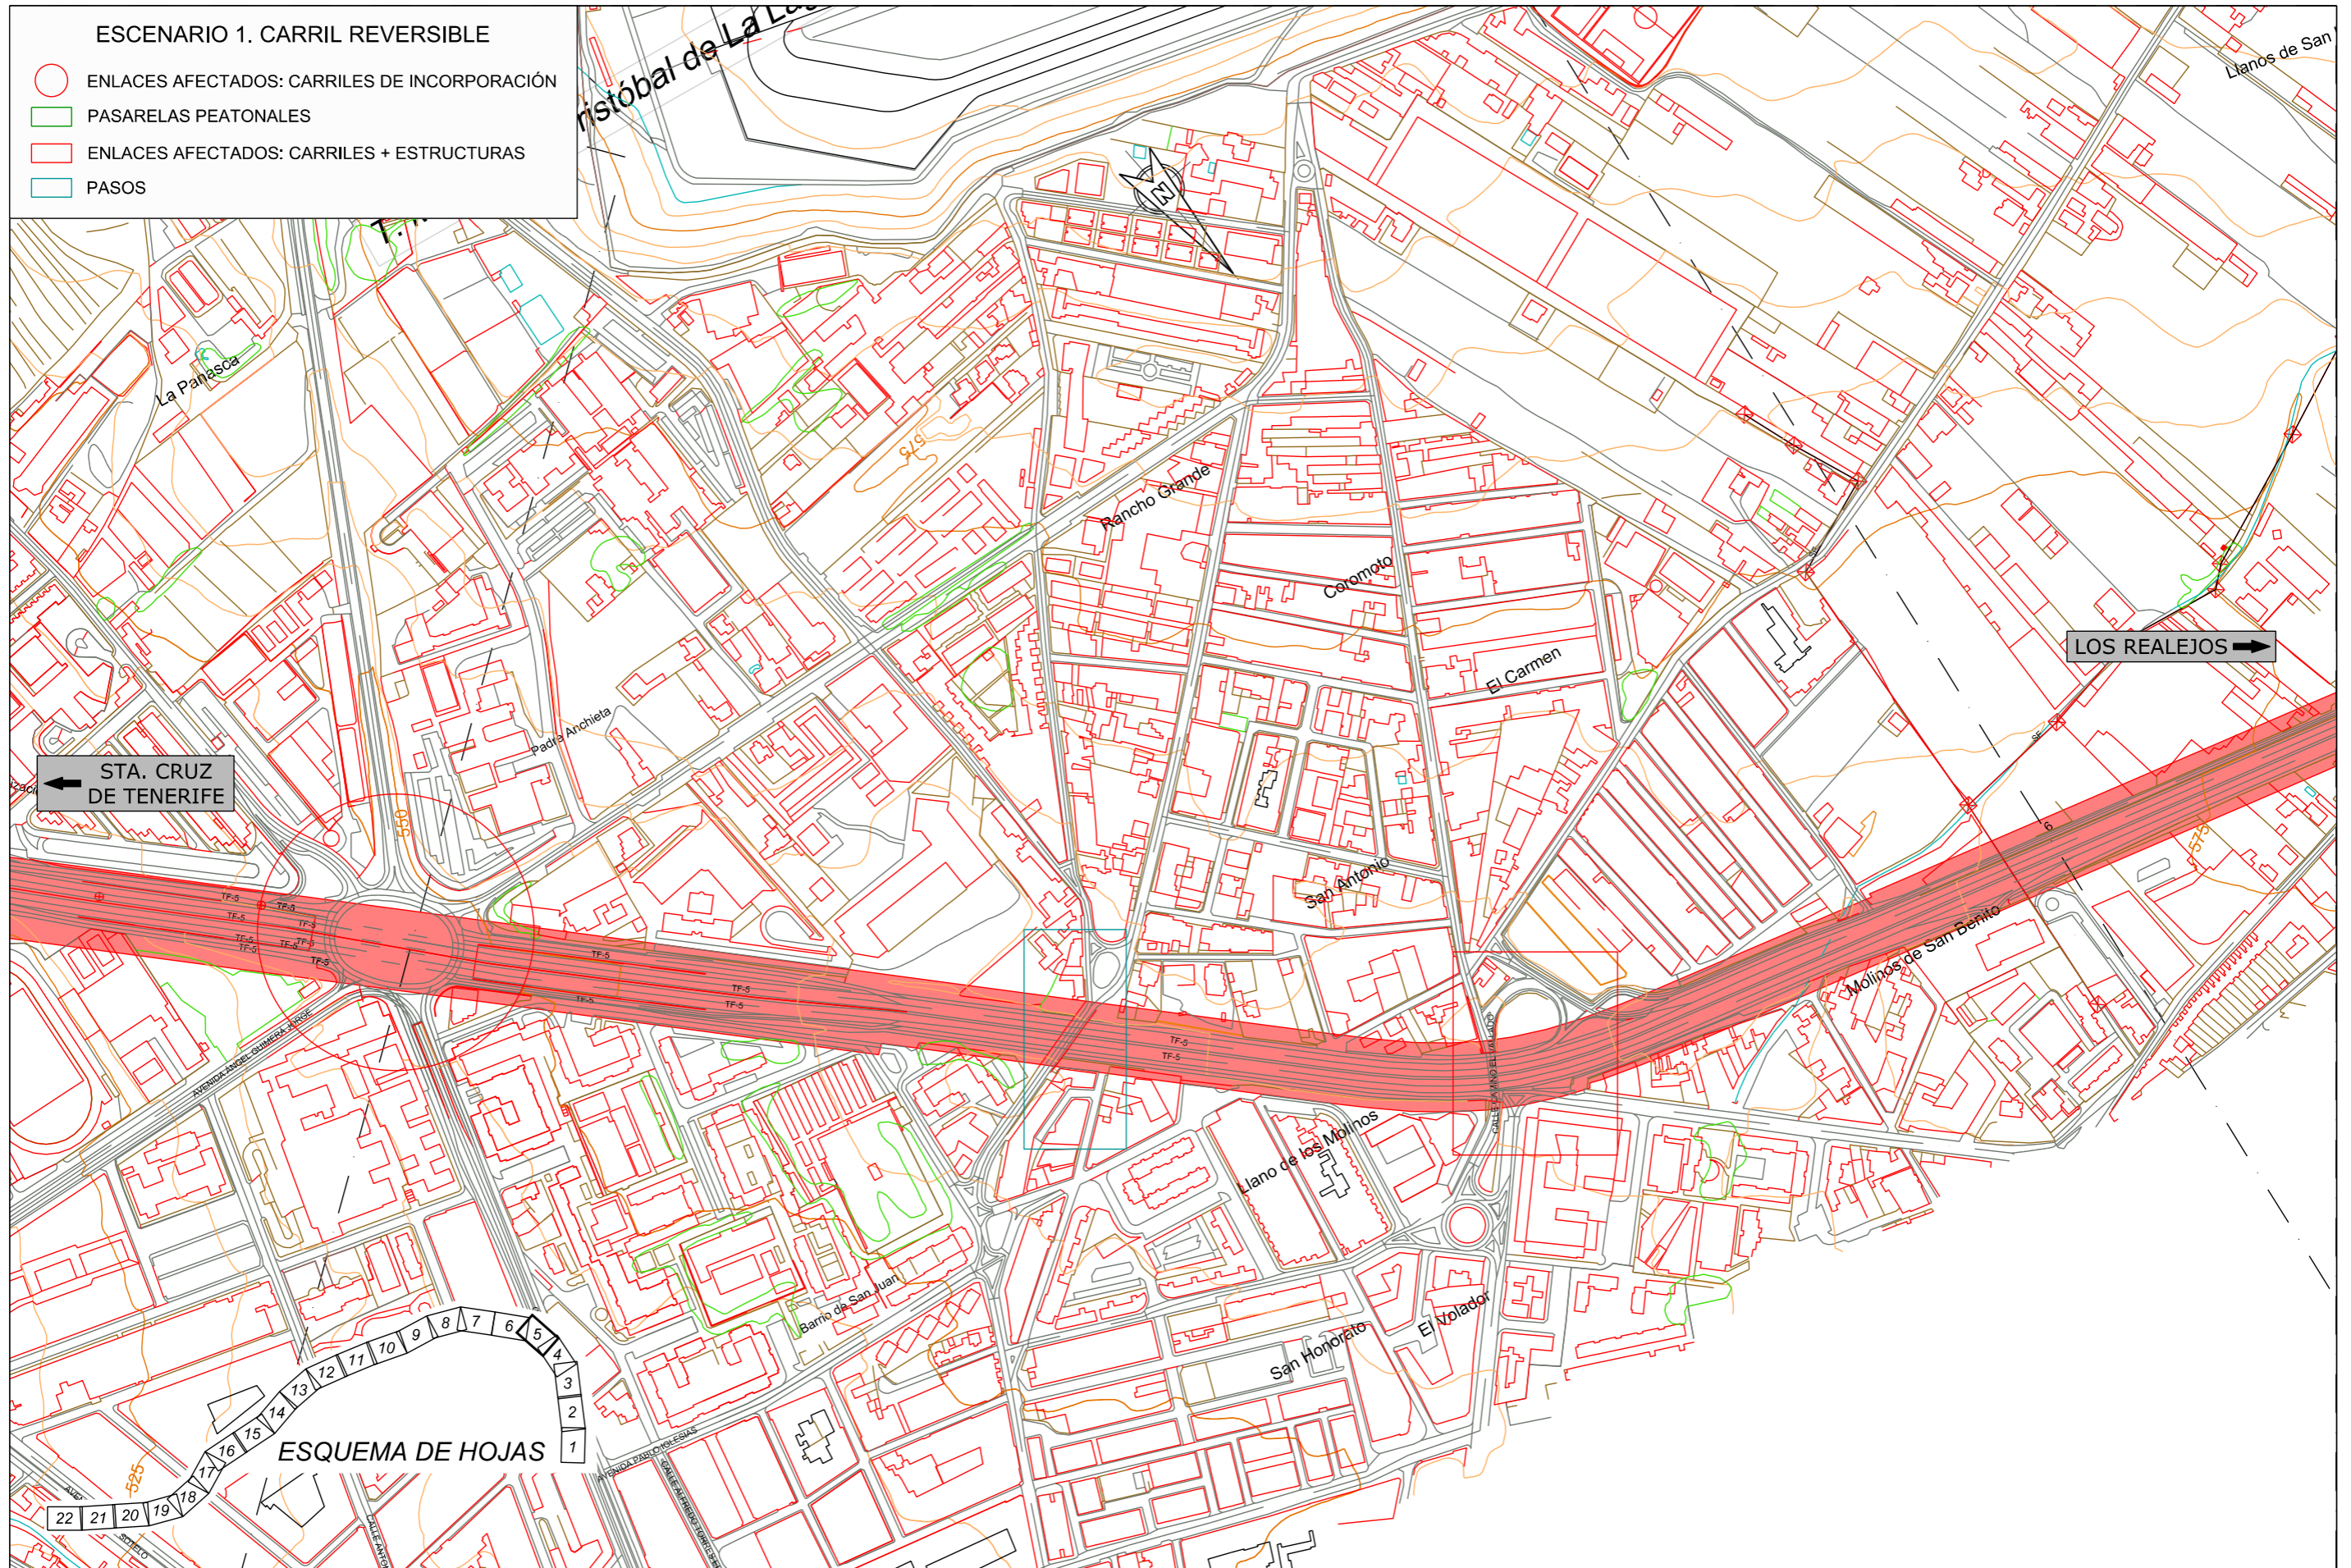

TITULO:

PLAN TERRITORIAL ESPECIAL DE ORDENACIÓN
DE INFRAESTRUCTURAS DEL TREN DEL NORTE.
APROBACION INICIAL - MEMORIA DE ORDENACIÓN


CONSULTOR:

ineco

ESCALA ORIGINAL A3

1:5.000

NÚMÉRICA

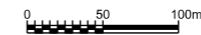

GRÁFICA

FECHA

JULIO
2012

Nº DE PLANO

2.9.1.1.



HOJA 5 DE 22

TITULO DEL PLANO:

ESCENARIOS DE OCUPACIÓN
SEGÚN ALTERNATIVAS DE TRANSPORTE
ESCENARIO 1

ESCENARIO 1. CARRIL REVERSIBLE

- ENLACES AFECTADOS: CARRILES DE INCORPORACIÓN
- PASARELAS PEATONALES
- ENLACES AFECTADOS: CARRILES + ESTRUCTURAS
- PASOS

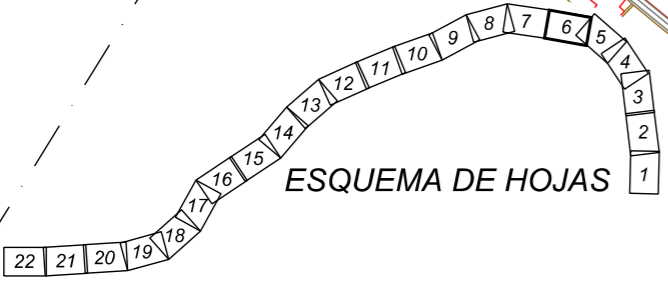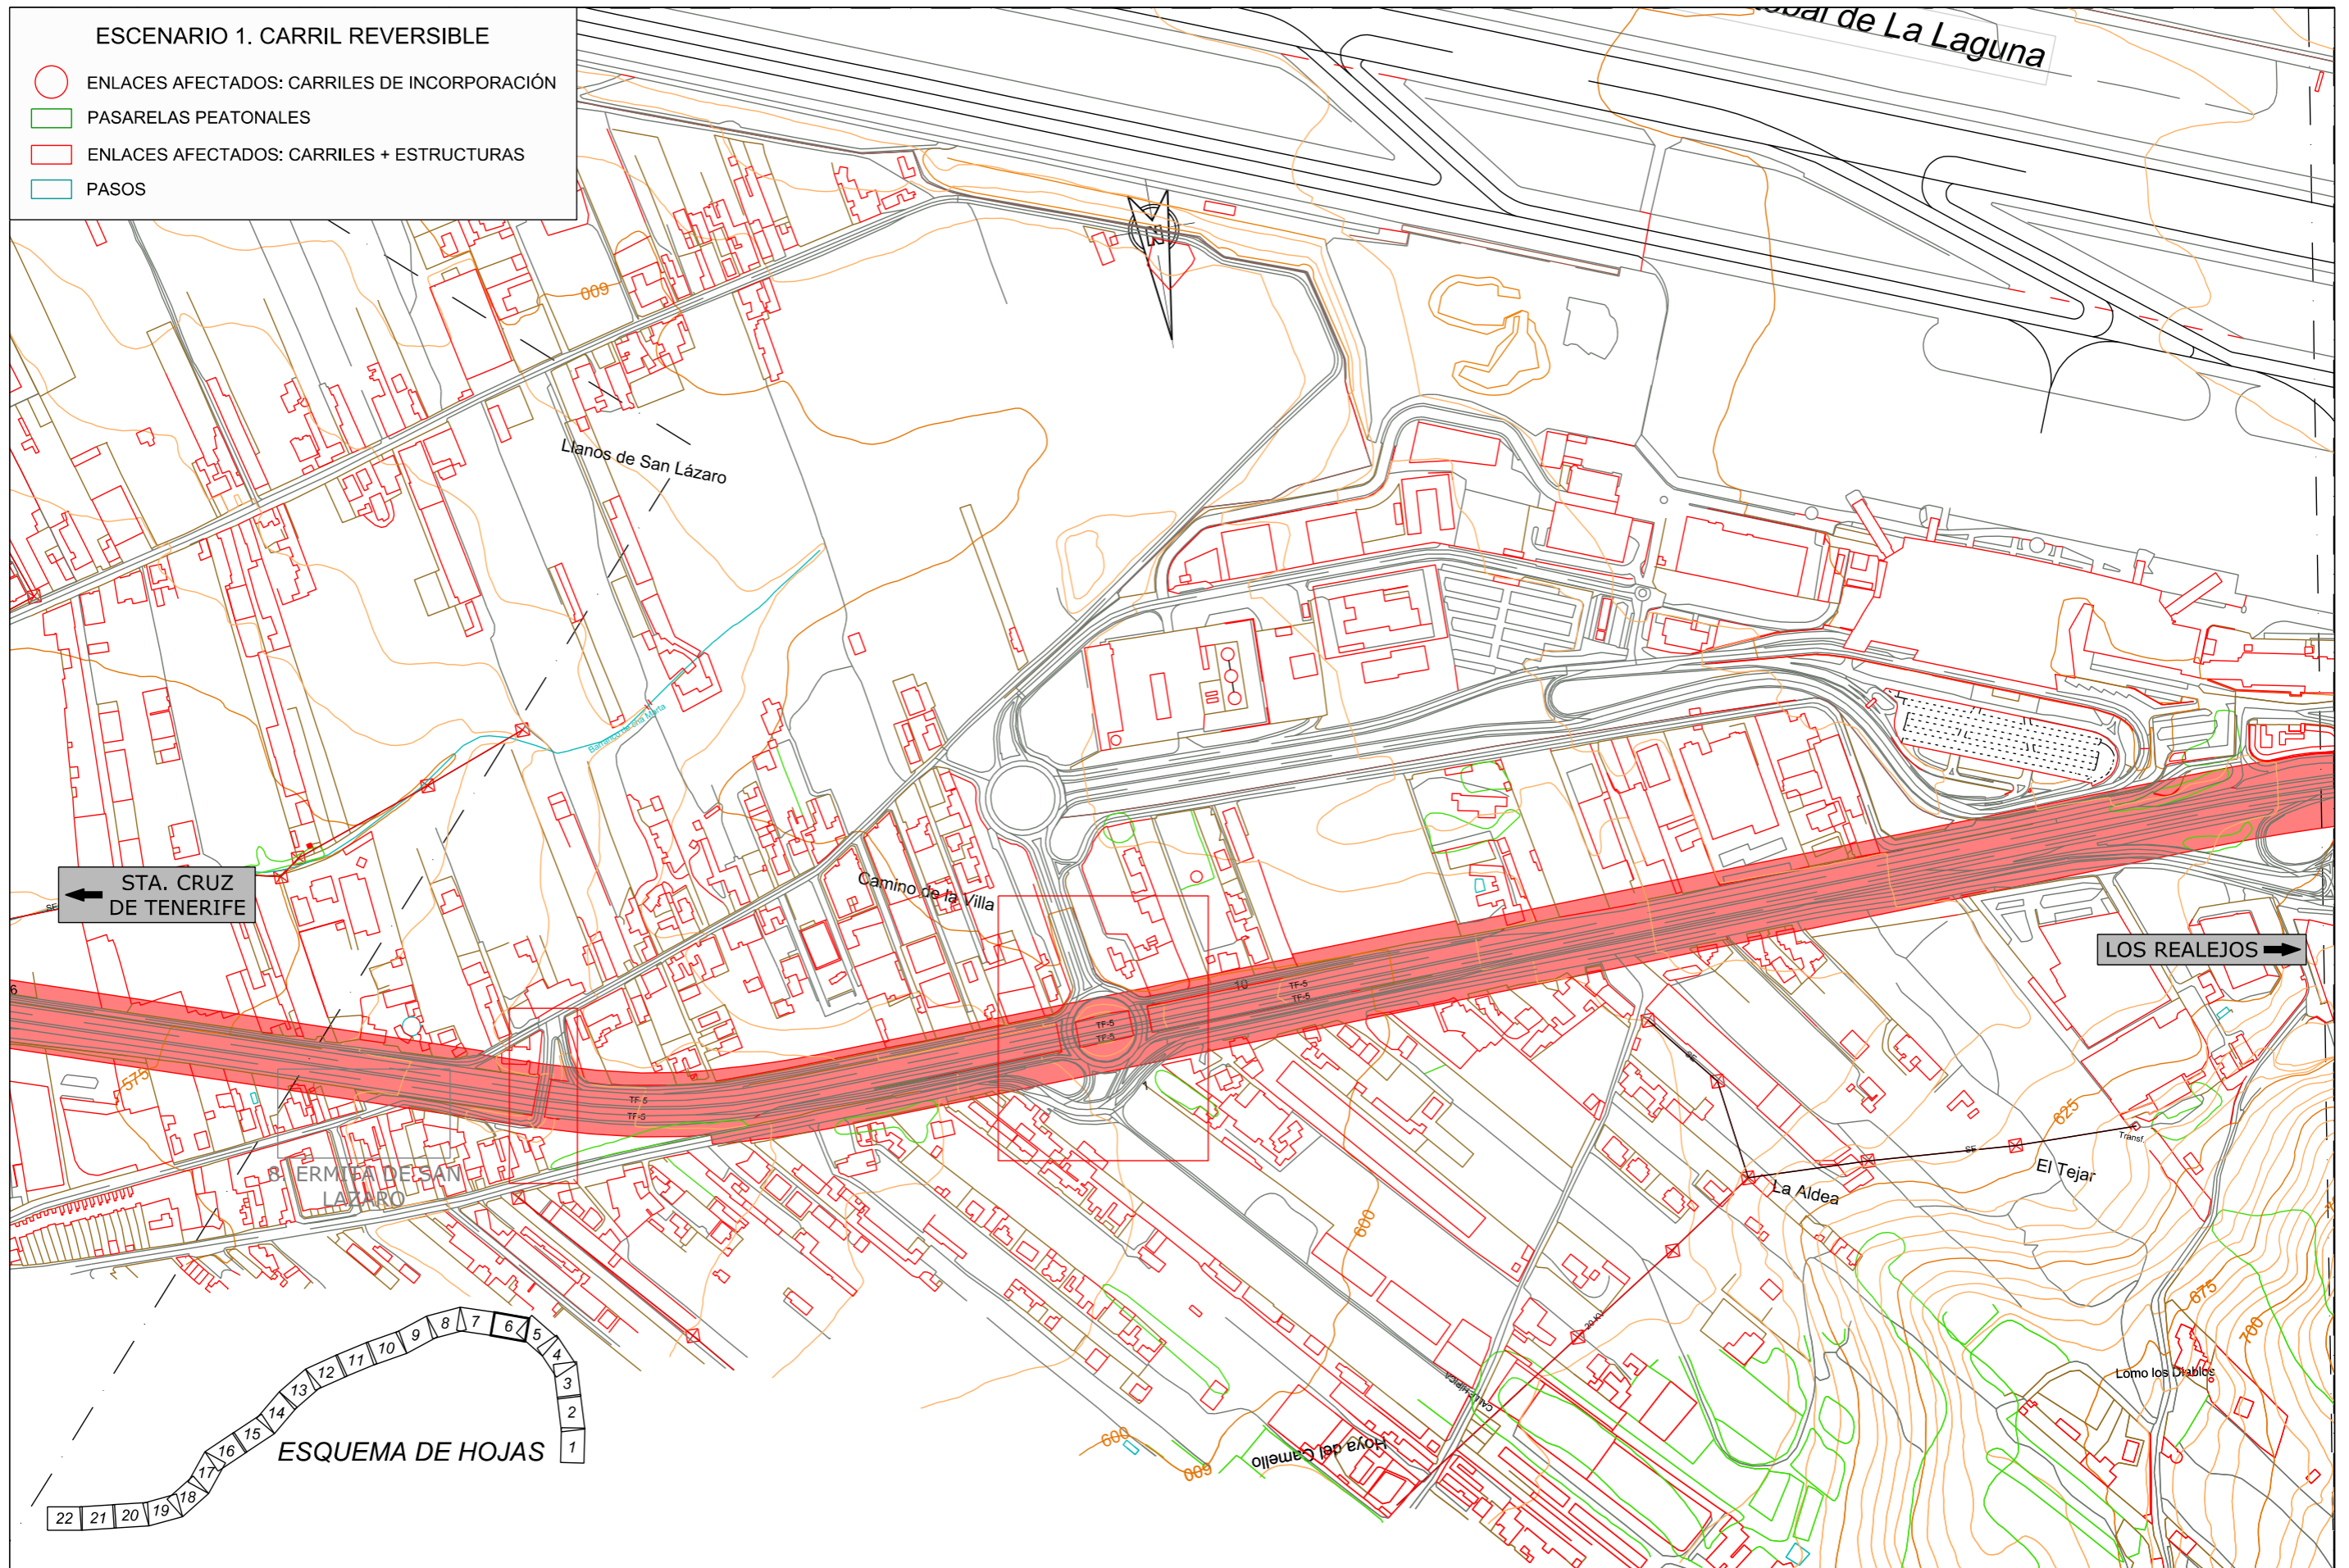

TÍTULO:

**PLAN TERRITORIAL ESPECIAL DE ORDENACIÓN
DE INFRAESTRUCTURAS DEL TREN DEL NORTE.**
APROBACION INICIAL - MEMORIA DE ORDENACIÓN


CONSULTOR:



ESCALA ORIGINAL A3

1:5.000

NUMÉRICA

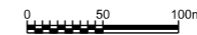

GRÁFICA

FECHA

JULIO
2012


Nº DE PLANO

2.9.1.1.

HOJA 6 DE 22

TÍTULO DEL PLANO:

**ESCENARIOS DE OCUPACIÓN
SEGÚN ALTERNATIVAS DE TRANSPORTE**
ESCENARIO 1

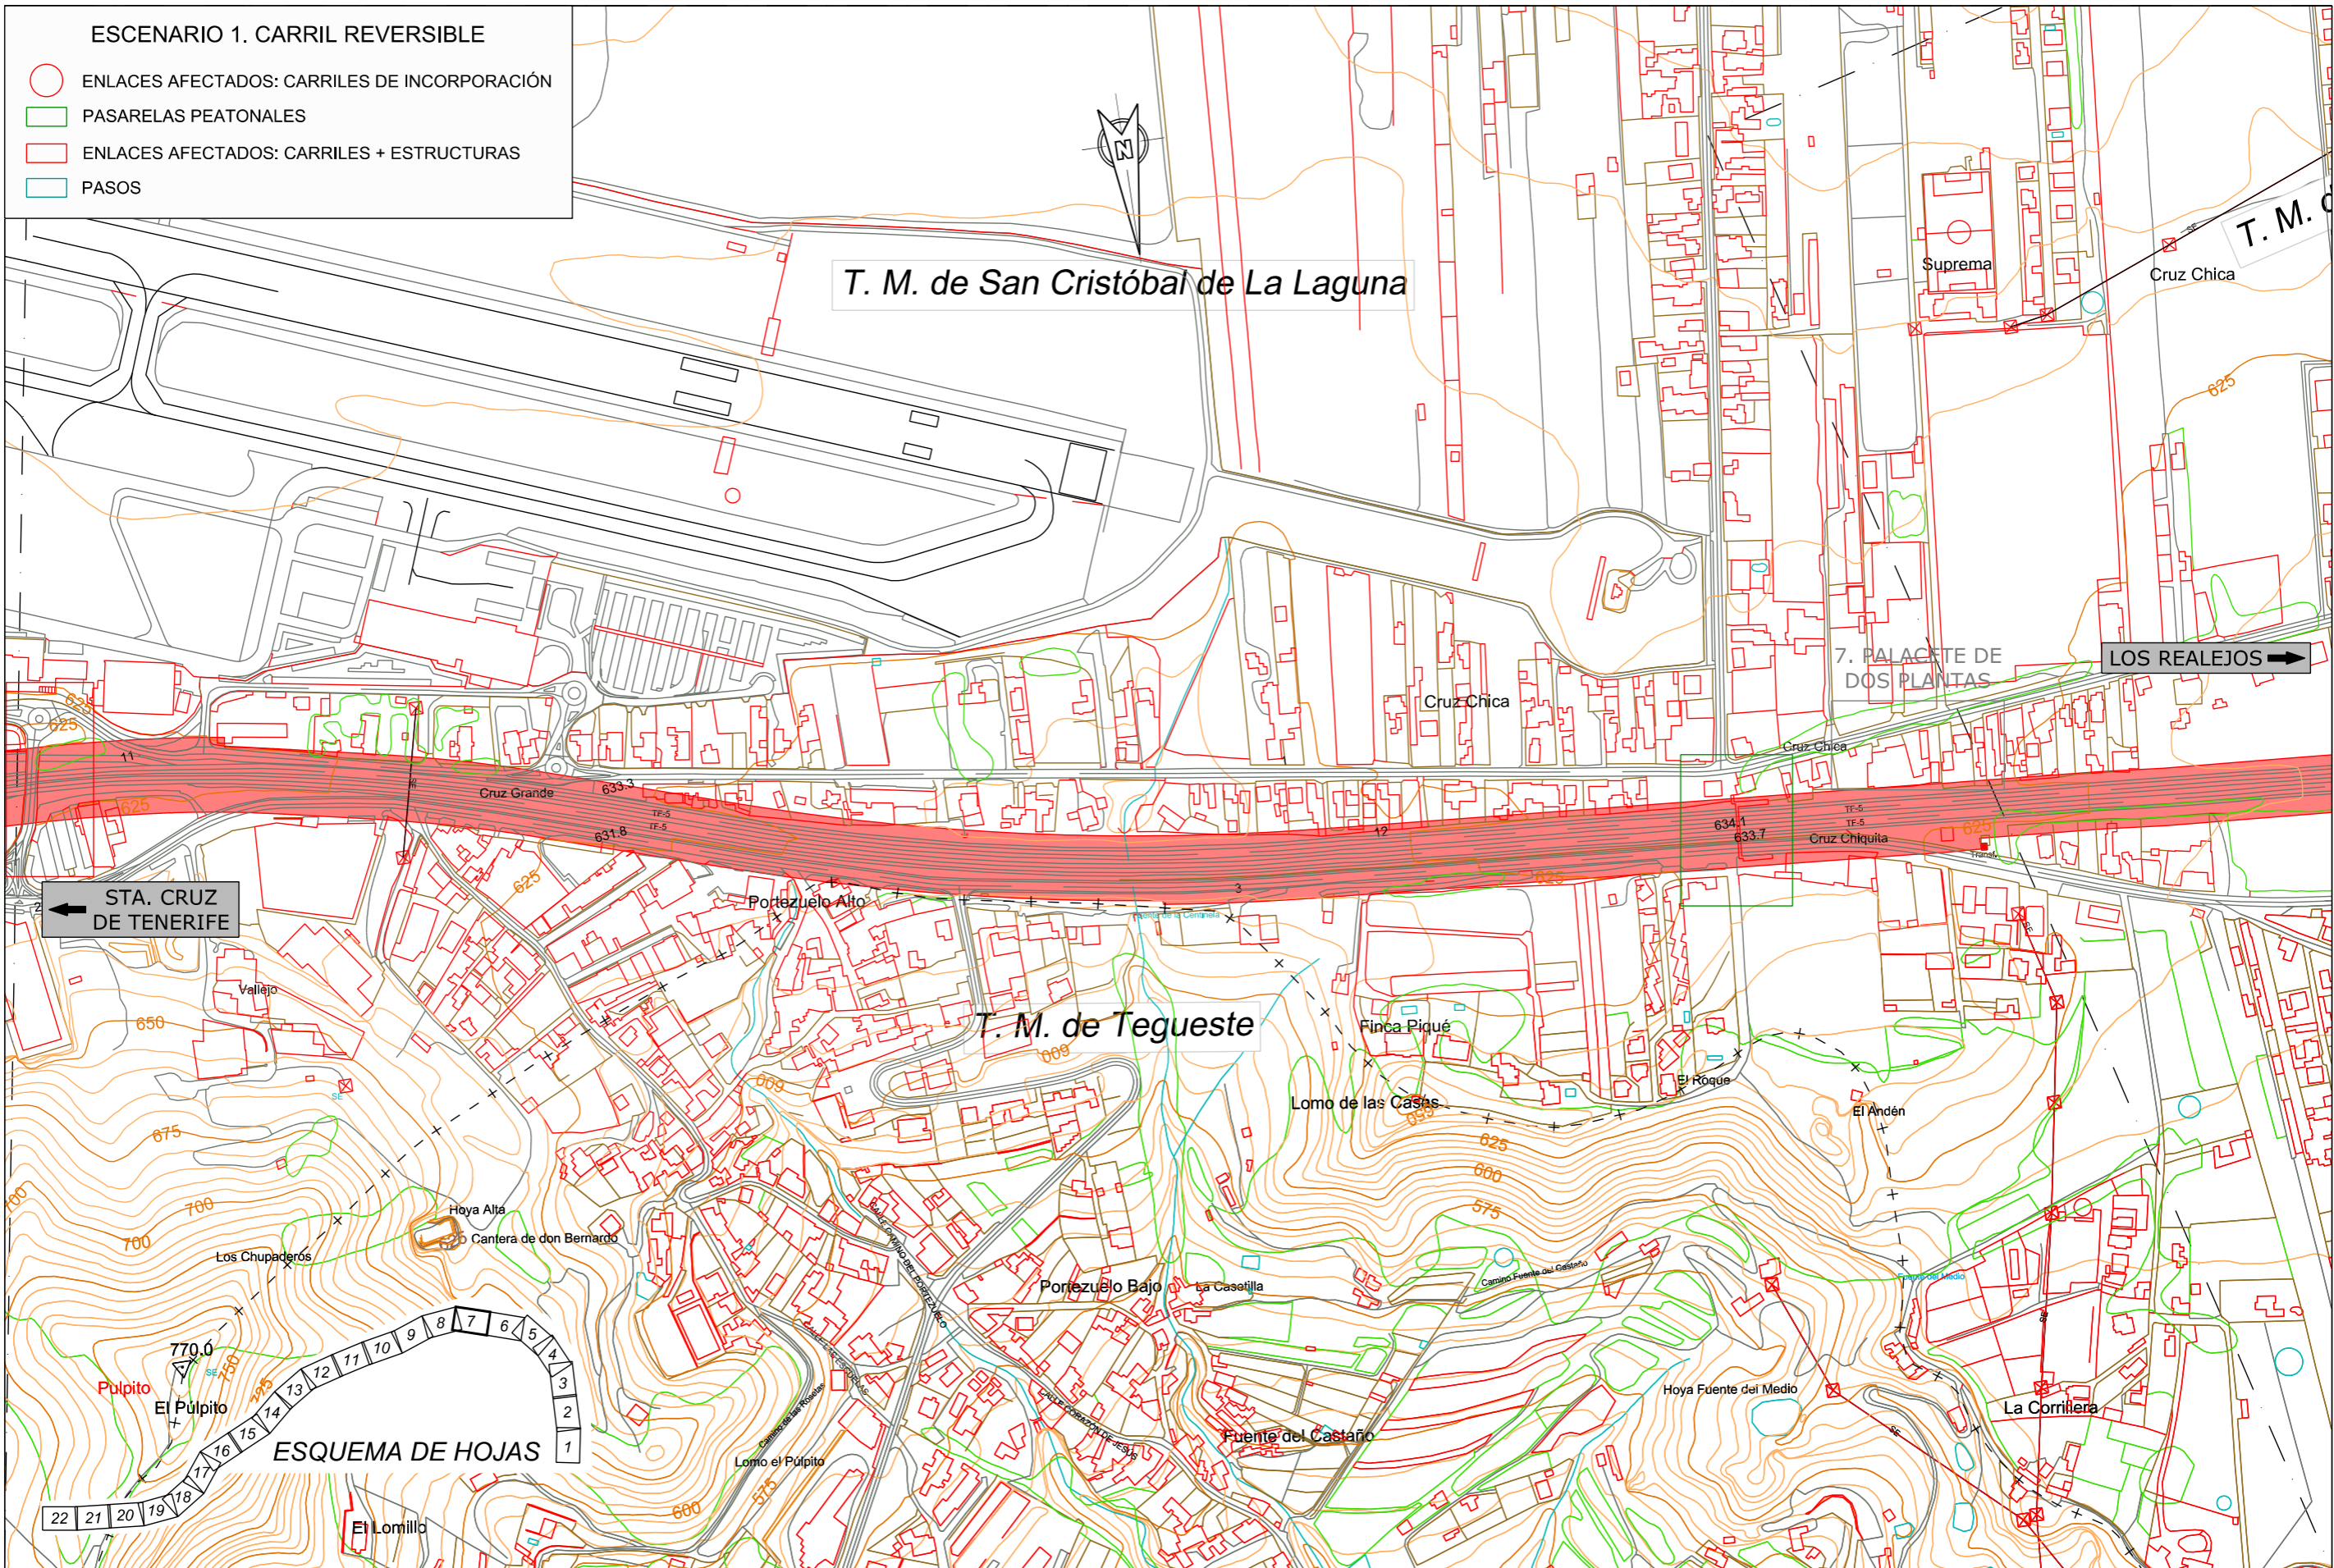


- ESCENARIO 1. CARRIL REVERSIBLE**
- ENLACES AFECTADOS: CARRILES DE INCORPORACIÓN
 - ▭ PASARELAS PEATONALES
 - ▭ ENLACES AFECTADOS: CARRILES + ESTRUCTURAS
 - ▭ PASOS

← STA. CRUZ DE TENERIFE

LOS REALEJOS →


ESQUEMA DE HOJAS

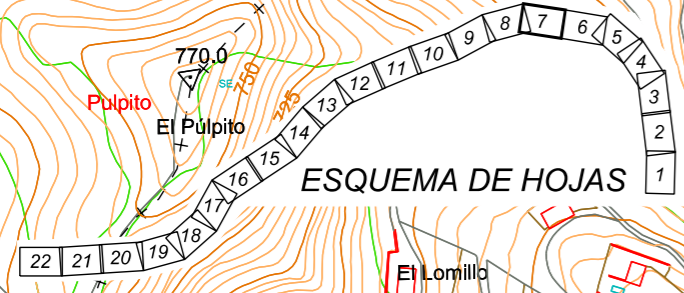

TITULO:
PLAN TERRITORIAL ESPECIAL DE ORDENACIÓN DE INFRAESTRUCTURAS DEL TREN DEL NORTE.
 APROBACION INICIAL - MEMORIA DE ORDENACIÓN

CONSULTOR:
ineco


ESCALA ORIGINAL A3
 1:5.000
 NUMÉRICA

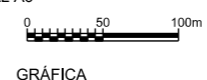

FECHA
 JULIO 2012

Nº DE PLANO
 2.9.1.1.
 HOJA 7 DE 22

TITULO DEL PLANO:
ESCENARIOS DE OCUPACIÓN SEGÚN ALTERNATIVAS DE TRANSPORTE
 ESCENARIO 1

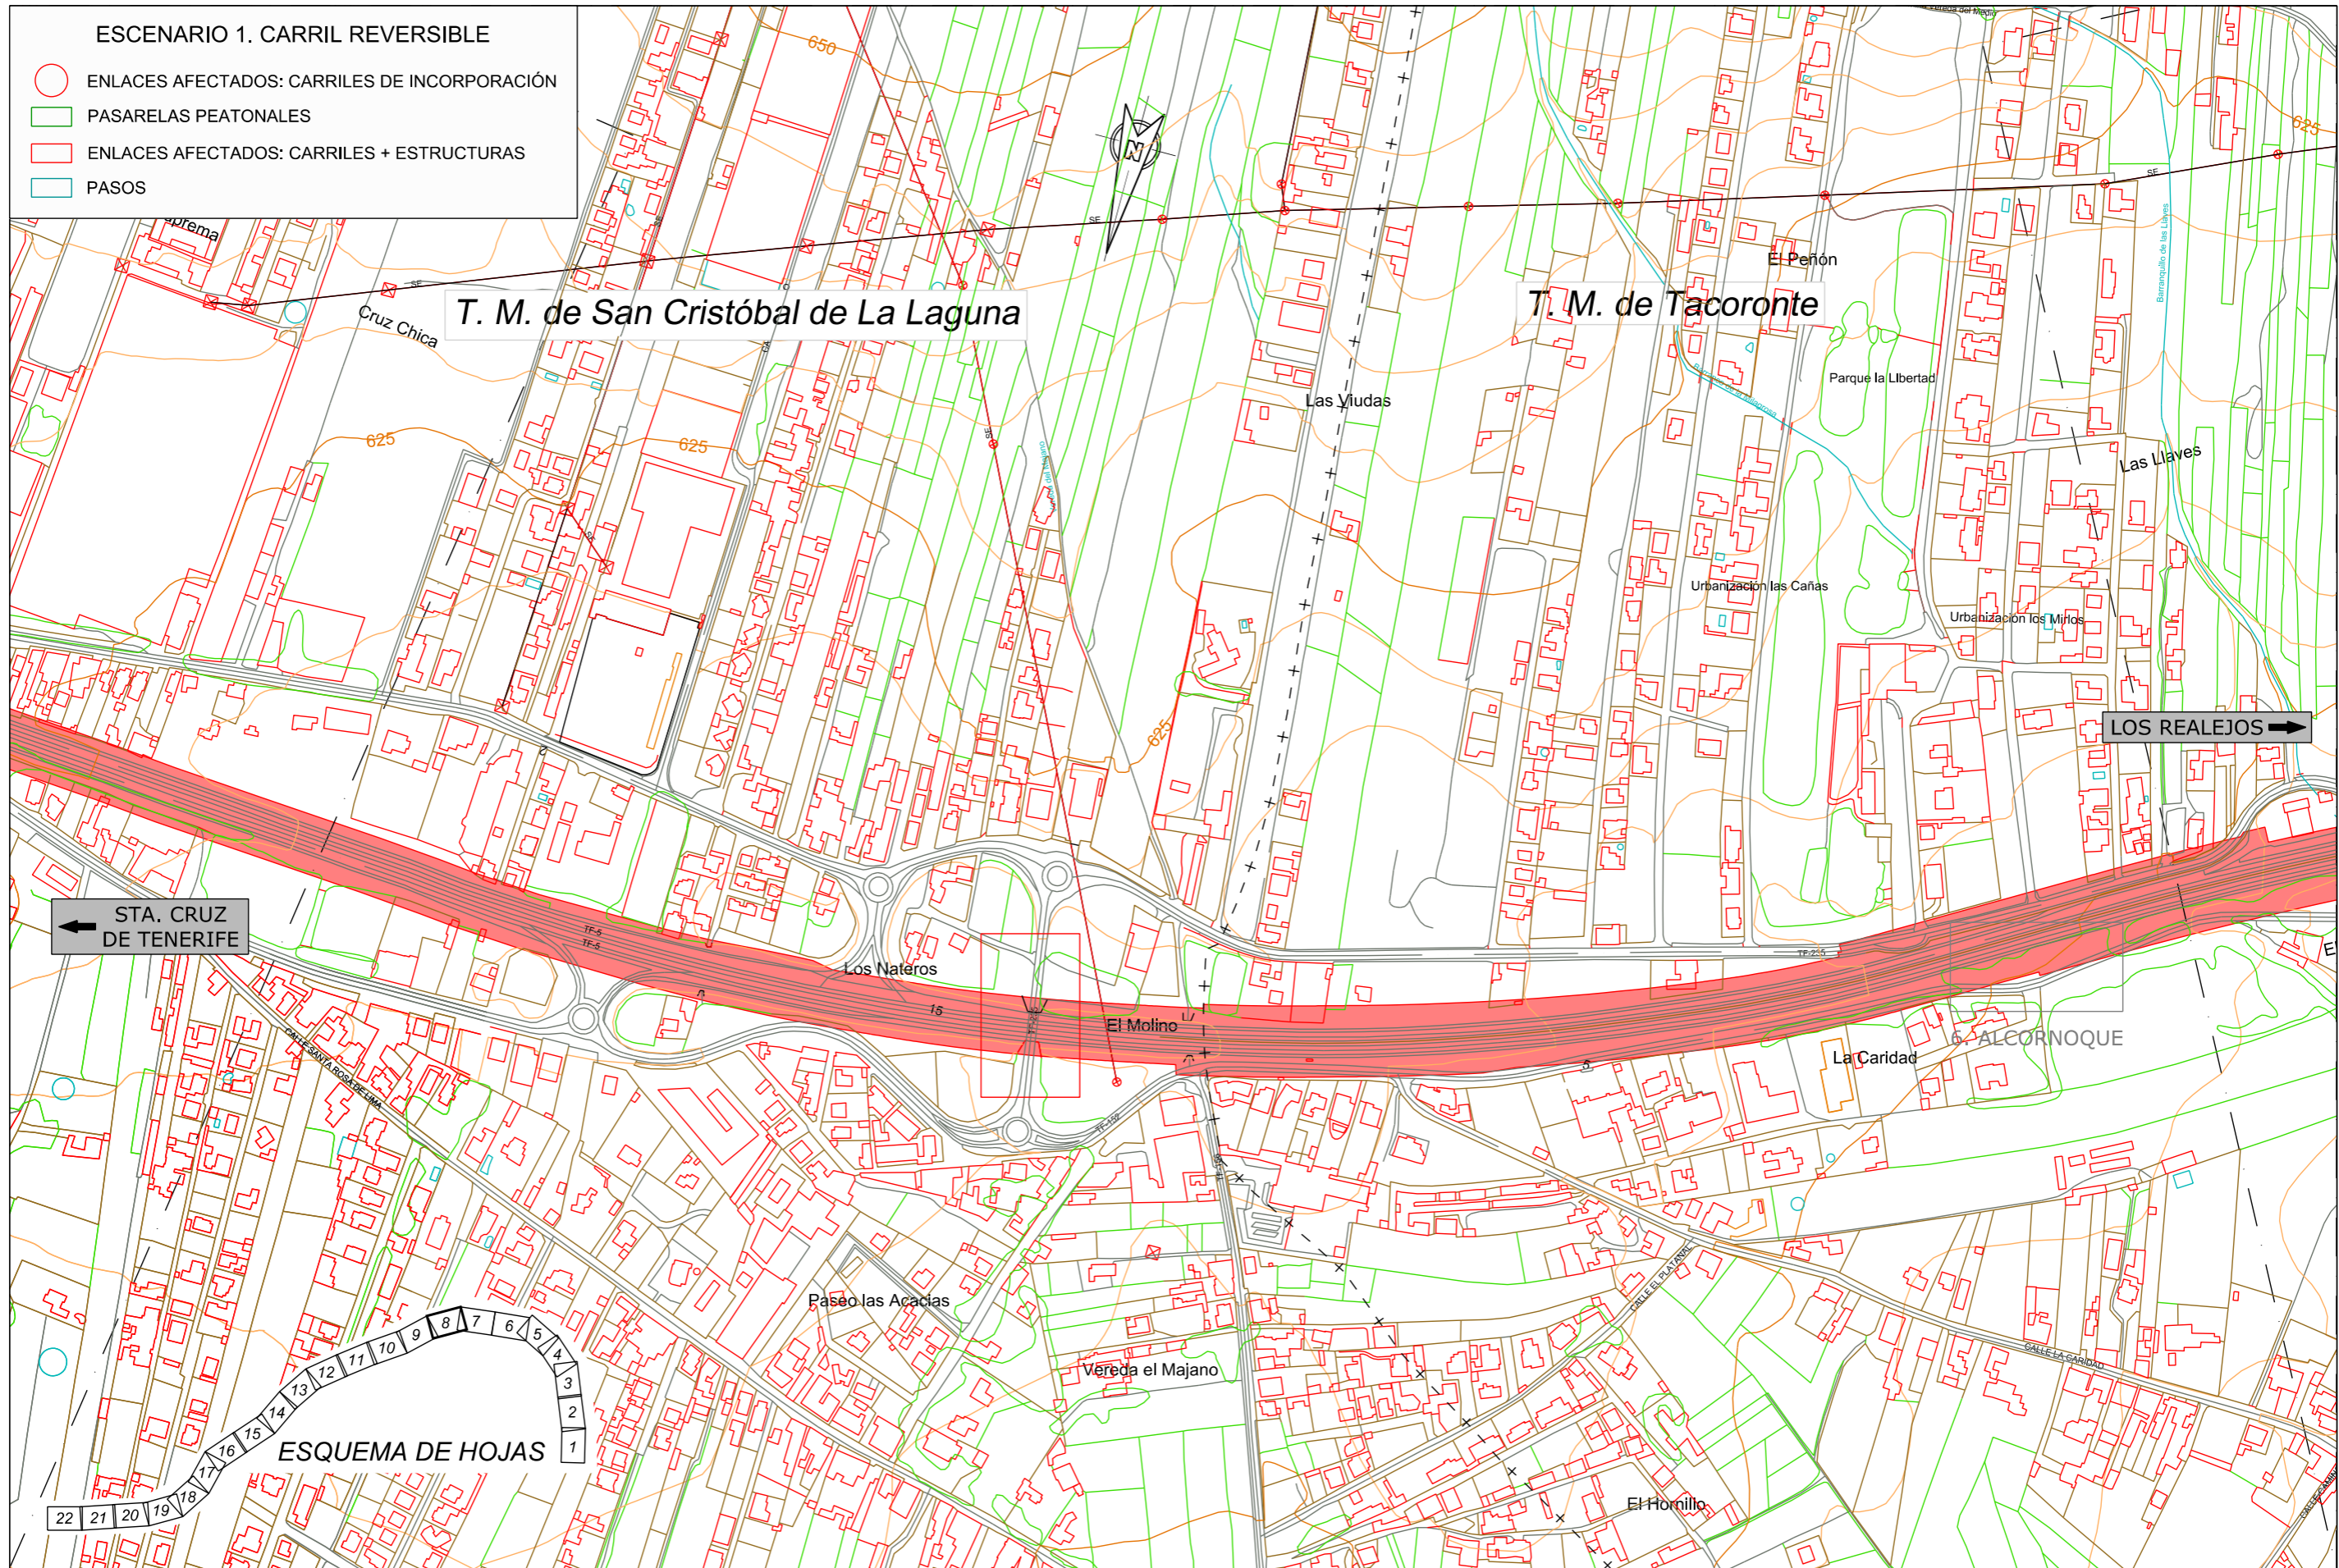

ESCAMPIO 1. CARRIL REVERSIBLE

- ENLACES AFECTADOS: CARRILES DE INCORPORACIÓN
- PASARELAS PEATONALES
- ENLACES AFECTADOS: CARRILES + ESTRUCTURAS
- PASOS


T.M. de San Cristóbal de La Laguna

T.M. de Tacoronte

LOS REALEJOS →

← STA. CRUZ DE TENERIFE


ESQUEMA DE HOJAS

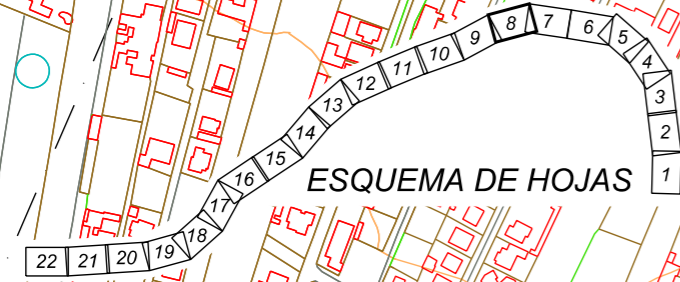

TITULO:
PLAN TERRITORIAL ESPECIAL DE ORDENACIÓN DE INFRAESTRUCTURAS DEL TREN DEL NORTE.
 APROBACION INICIAL - MEMORIA DE ORDENACIÓN

CONSULTOR:
ineco

ESCALA ORIGINAL A3
 1:5.000
 NUMÉRICA

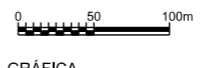

FECHA
 JULIO 2012

Nº DE PLANO
 2.9.1.1.
 HOJA 8 DE 22

TITULO DEL PLANO:
ESCENARIOS DE OCUPACIÓN SEGÚN ALTERNATIVAS DE TRANSPORTE
 ESCENARIO 1