


**ESCENARIO 1. CARRIL REVERSIBLE**

- ENLACES AFECTADOS: CARRILES DE INCORPORACIÓN
- ▭ PASARELAS PEATONALES
- ▭ ENLACES AFECTADOS: CARRILES + ESTRUCTURAS
- ▭ PASOS

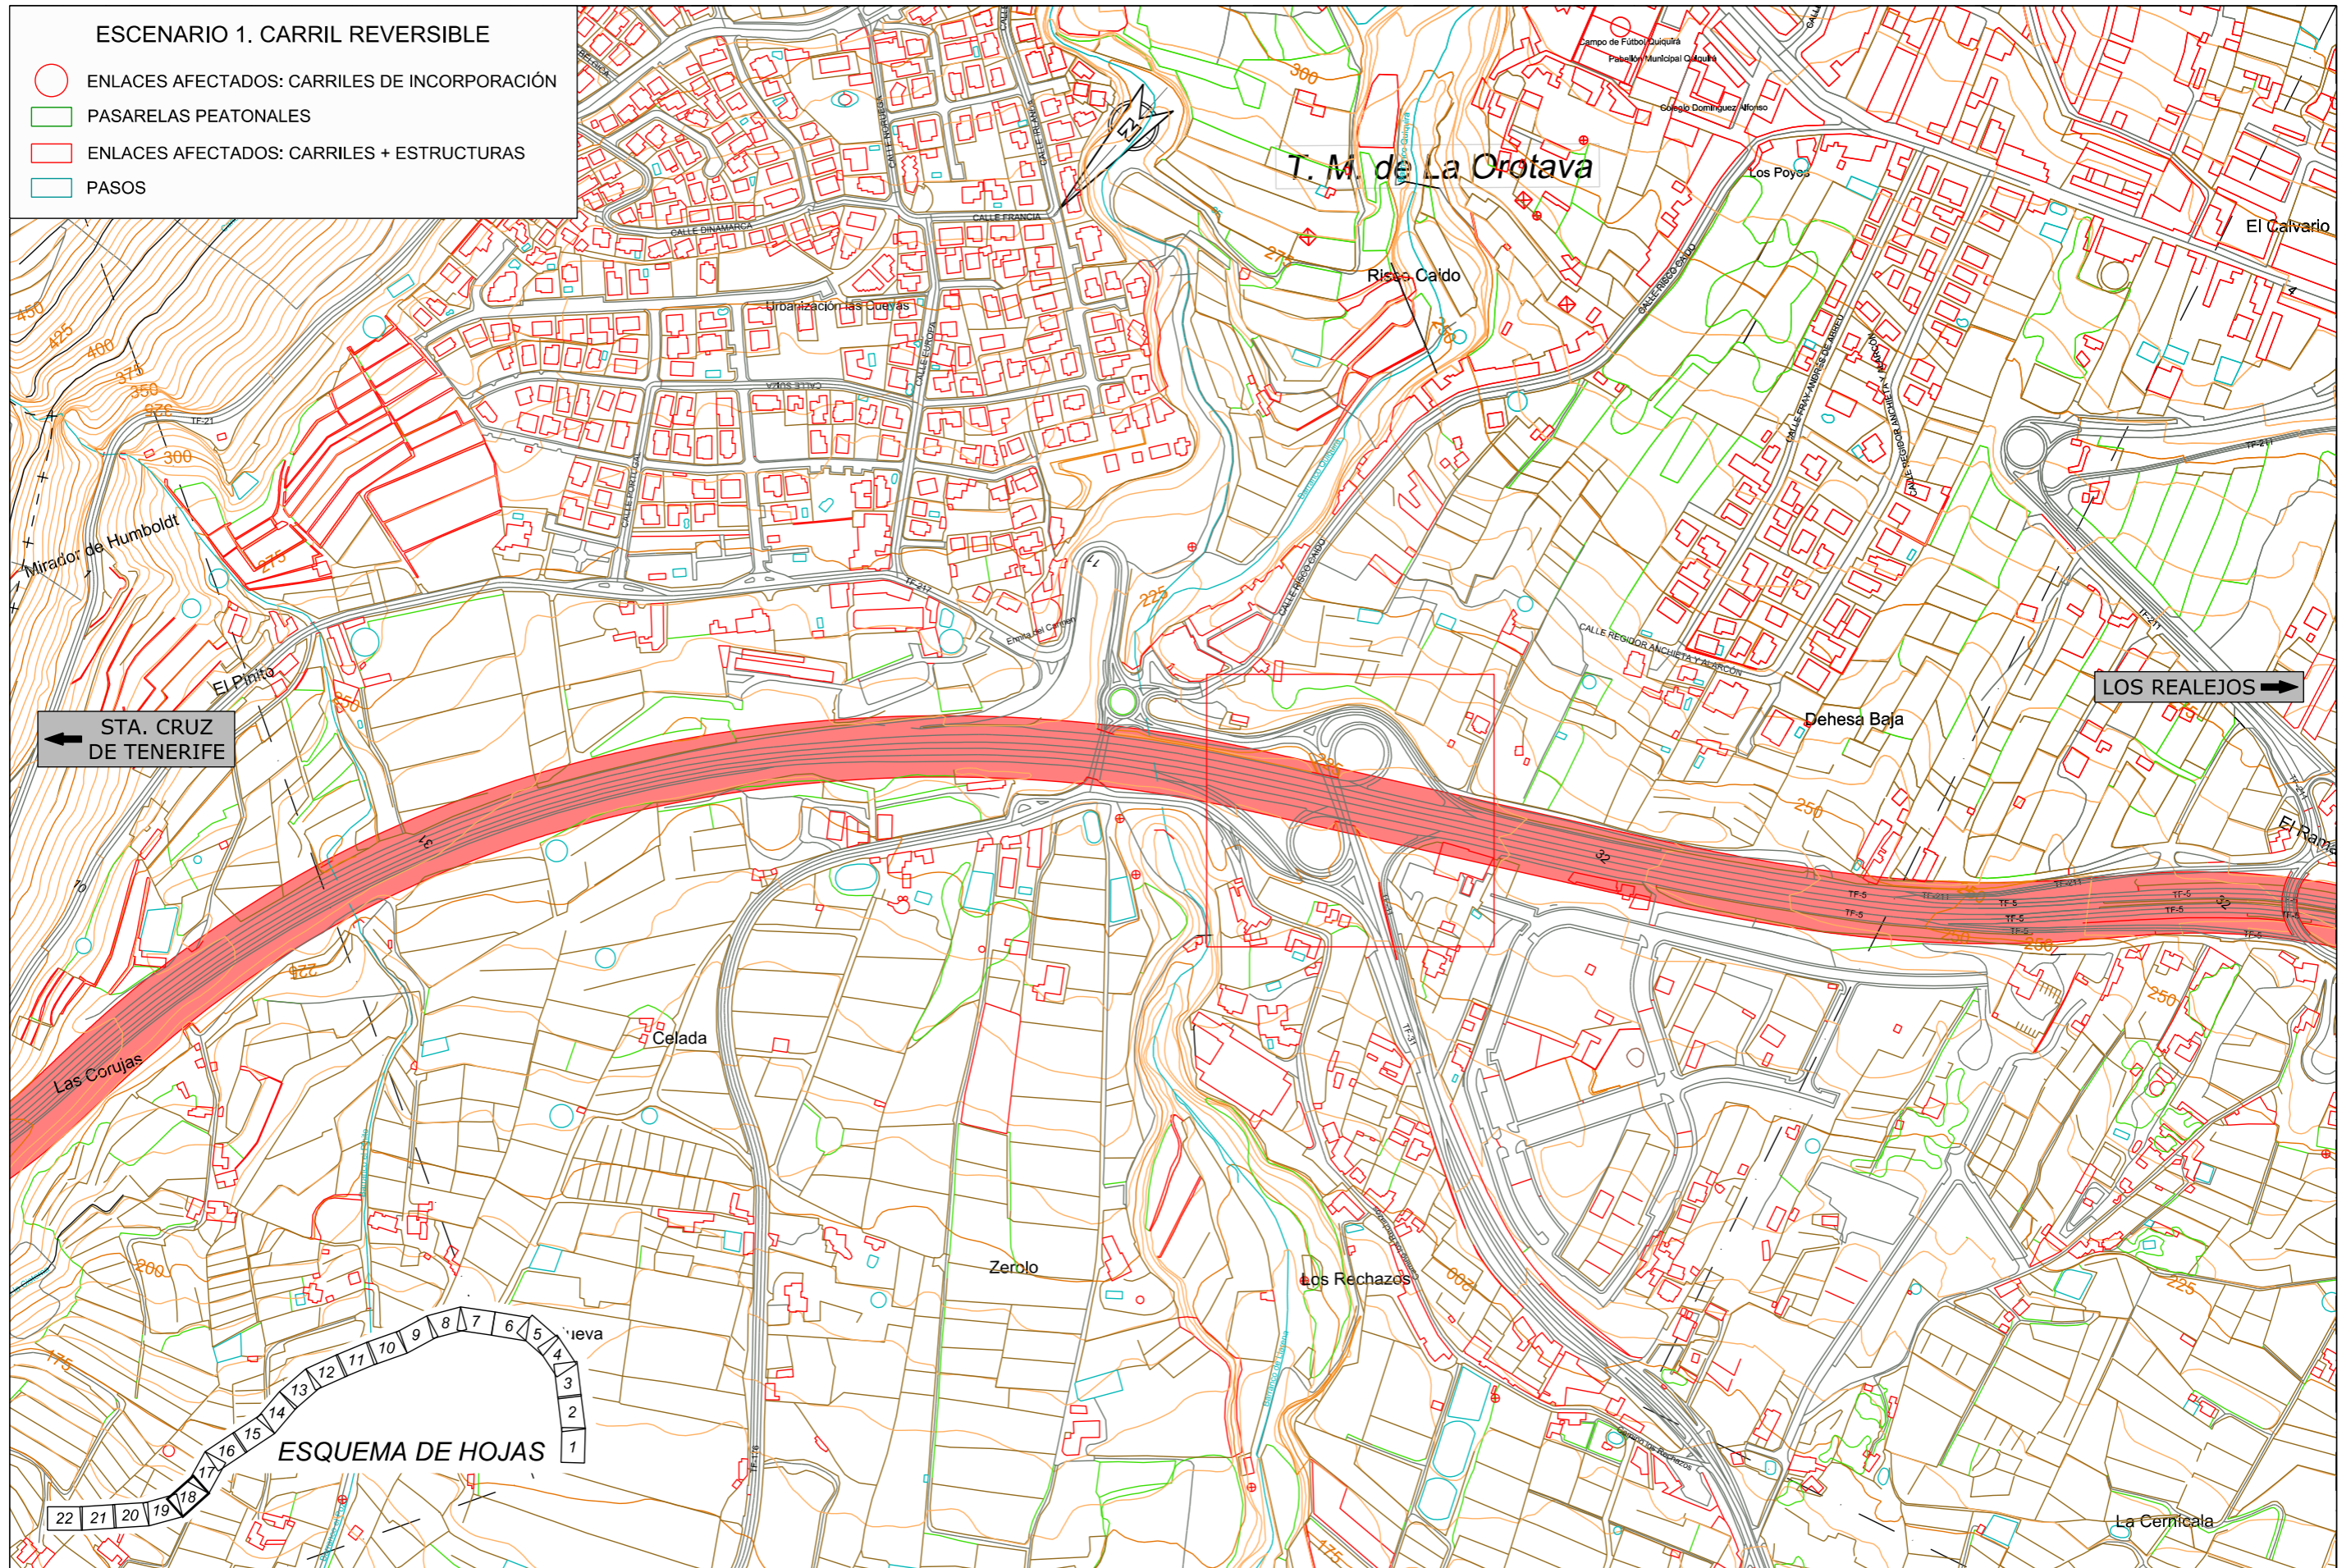

TITULO:

**PLAN TERRITORIAL ESPECIAL DE ORDENACIÓN DE INFRAESTRUCTURAS DEL TREN DEL NORTE.**  
 APROBACION INICIAL - MEMORIA DE ORDENACIÓN


CONSULTOR:



ESCALA ORIGINAL A3

1:5.000

NUMÉRICA

 

GRÁFICA

FECHA

JULIO 2012


Nº DE PLANO

2.9.1.1.

HOJA 18 DE 22

TITULO DEL PLANO:

**ESCENARIOS DE OCUPACIÓN SEGÚN ALTERNATIVAS DE TRANSPORTE**  
 ESCENARIO 1

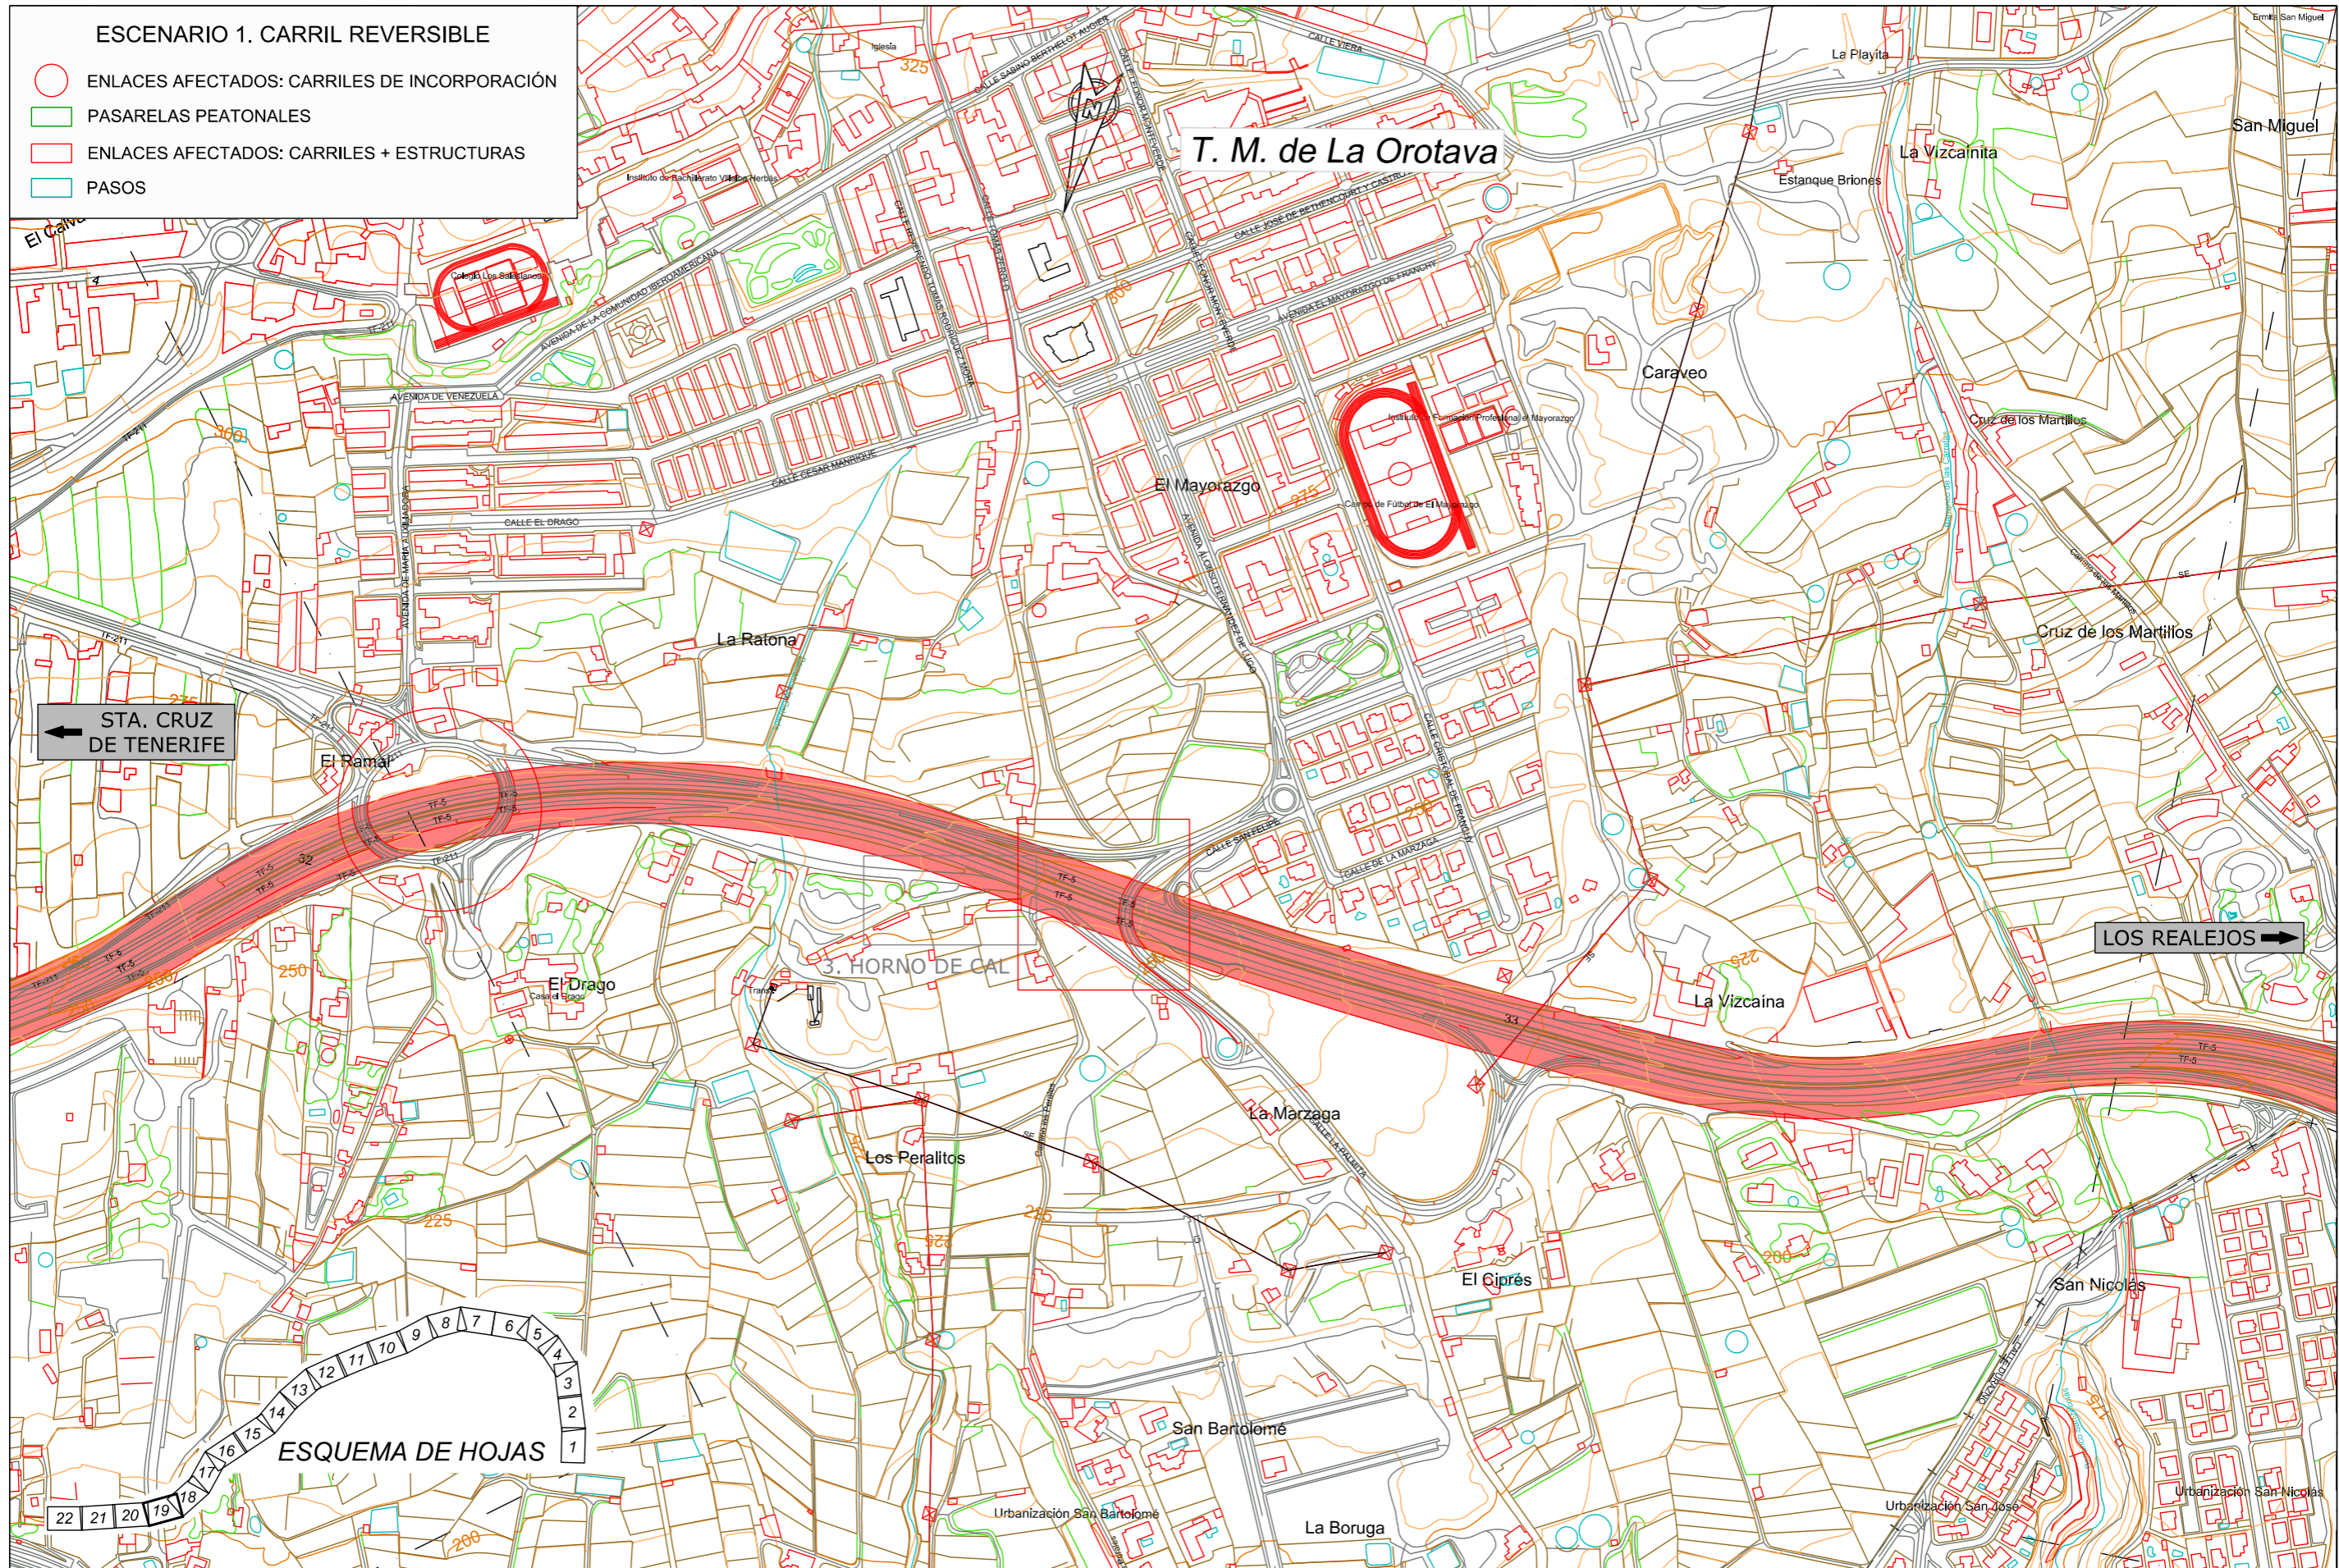

- ESCENARIO 1. CARRIL REVERSIBLE**
- ENLACES AFECTADOS: CARRILES DE INCORPORACIÓN
  - ▭ PASARELAS PEATONALES
  - ▭ ENLACES AFECTADOS: CARRILES + ESTRUCTURAS
  - ▭ PASOS

← STA. CRUZ DE TENERIFE

LOS REALEJOS →




TITULO:  
**PLAN TERRITORIAL ESPECIAL DE ORDENACIÓN DE INFRAESTRUCTURAS DEL TREN DEL NORTE.**  
 APROBACION INICIAL - MEMORIA DE ORDENACIÓN

CONSULTOR:  
**ineco**


ESCALA ORIGINAL A3  
 1:5.000  
 NUMÉRICA

FECHA  
 JULIO 2012

TITULO DEL PLANO:  
**ESCENARIOS DE OCUPACIÓN SEGÚN ALTERNATIVAS DE TRANSPORTE**  
 ESCENARIO 1

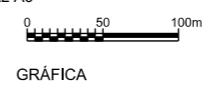

Nº DE PLANO  
 2.9.1.1.  
 HOJA 19 DE 22

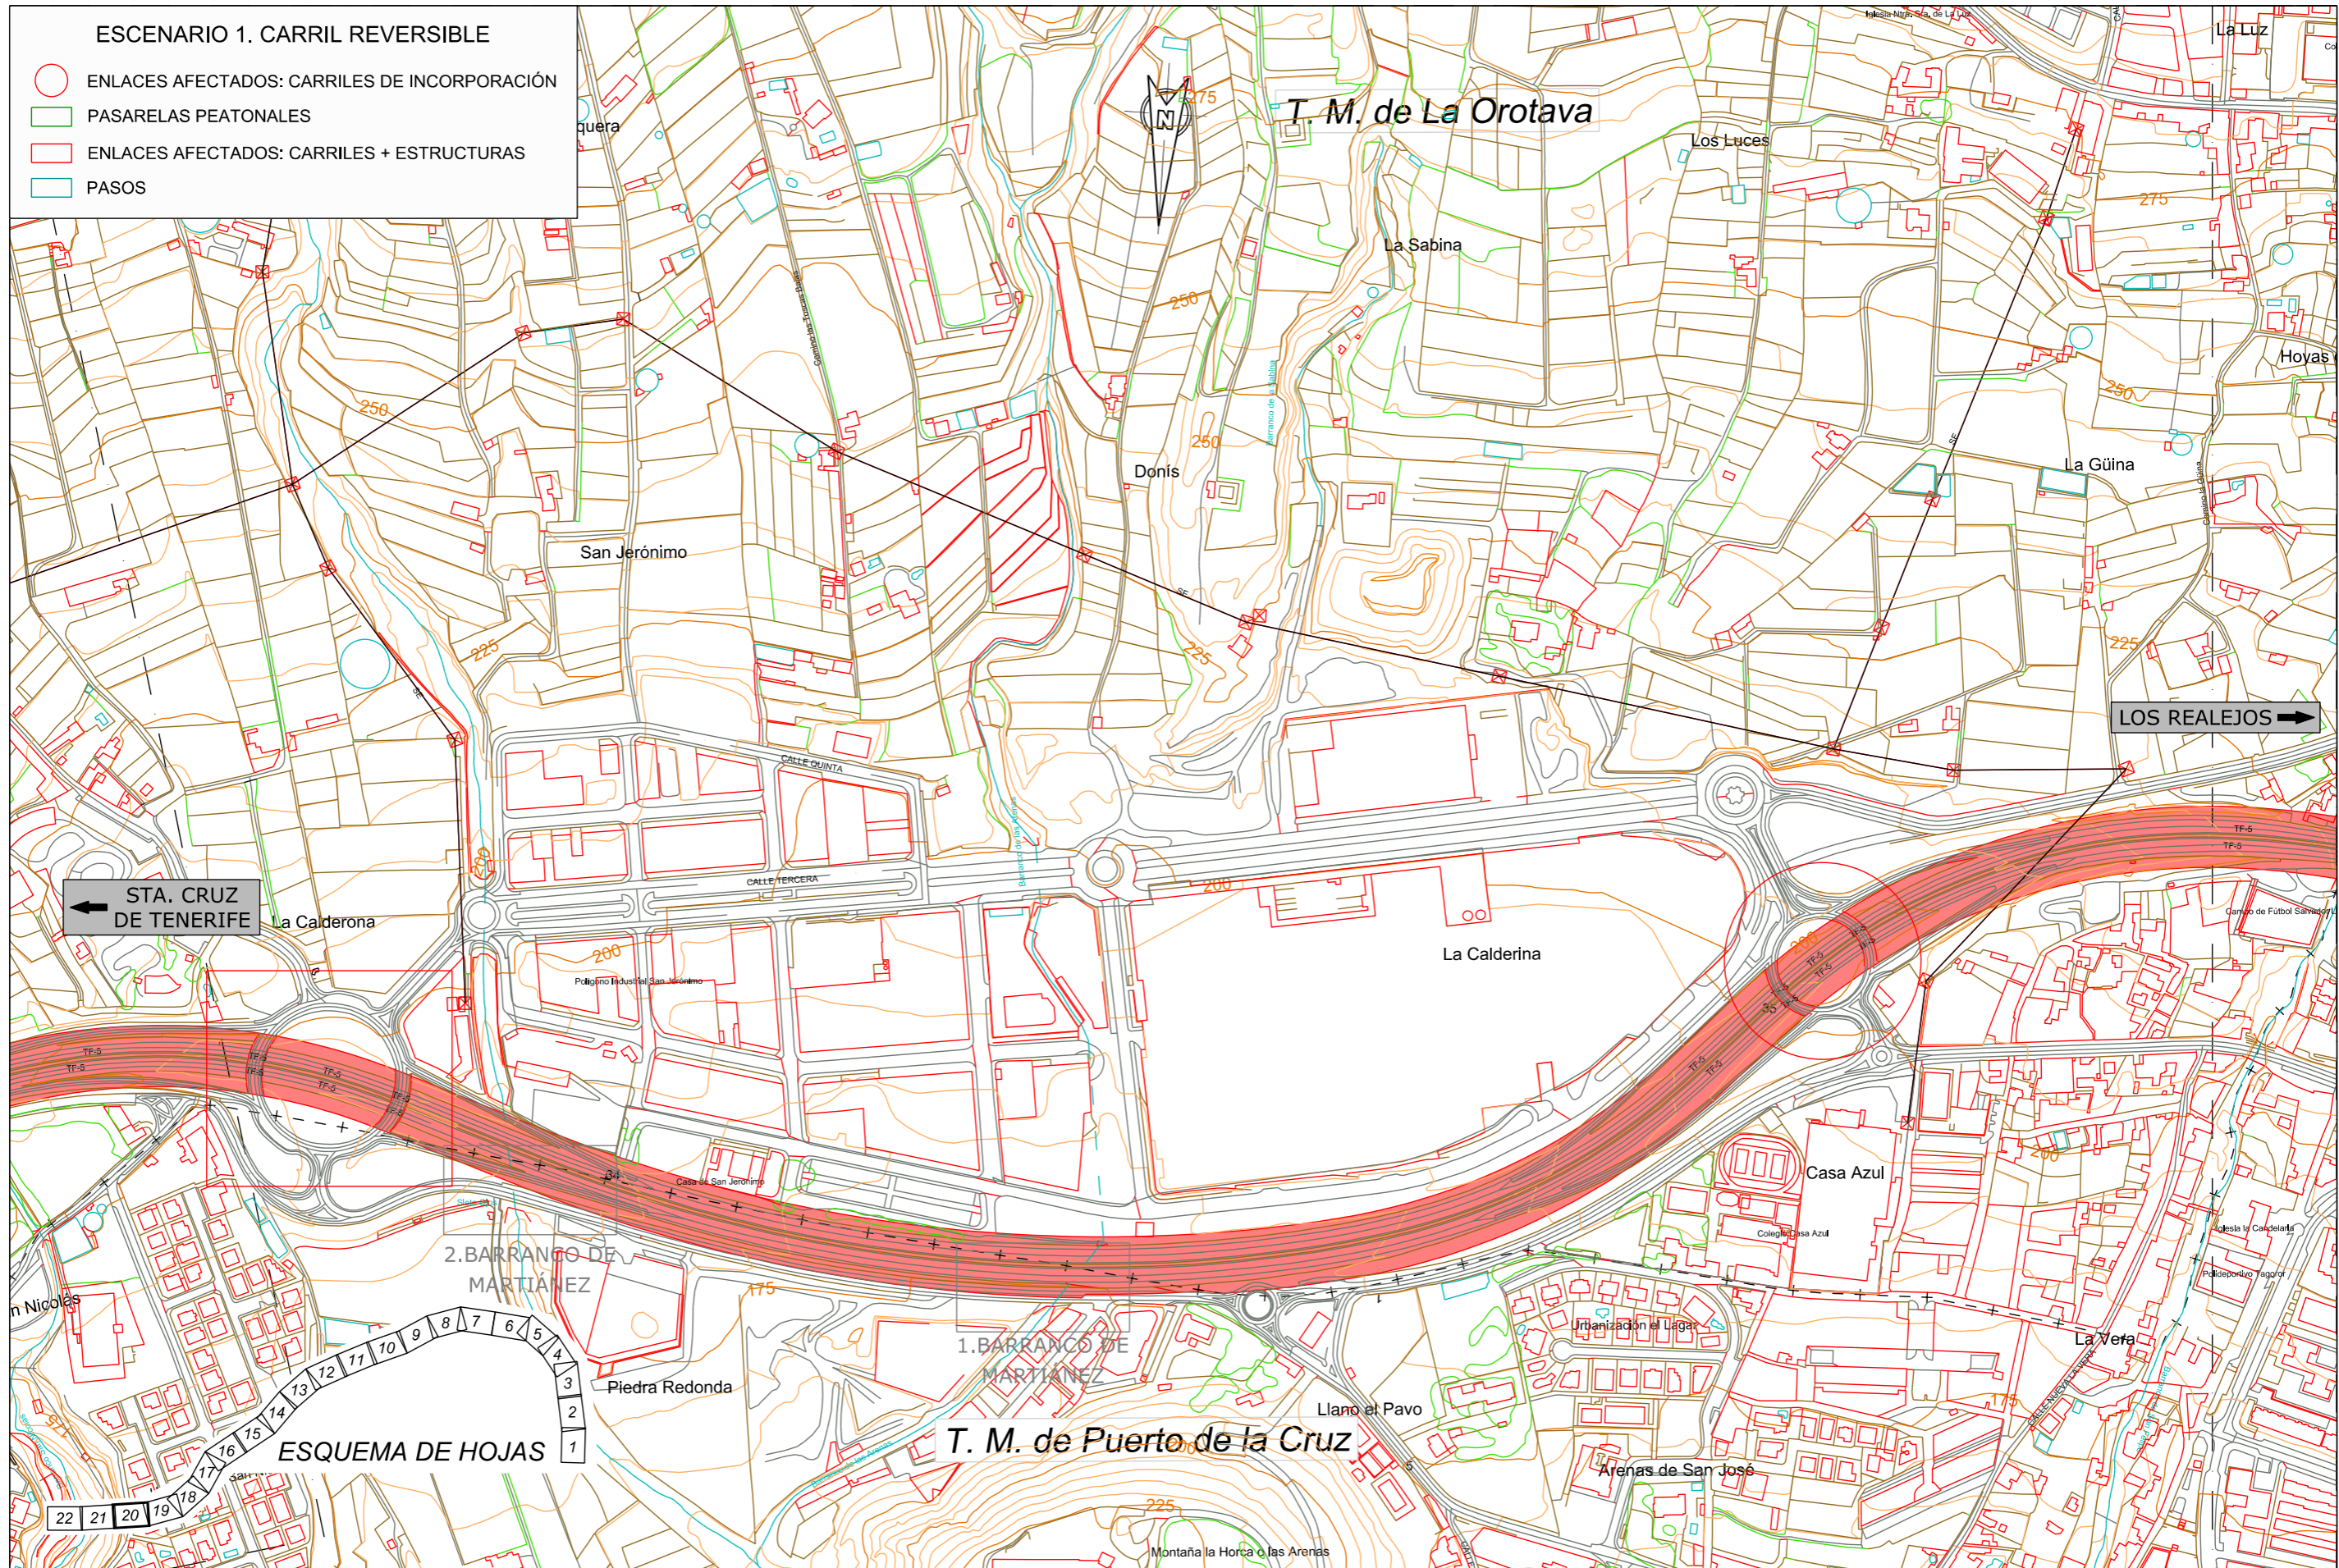

**ESCENARIO 1. CARRIL REVERSIBLE**

- ENLACES AFECTADOS: CARRILES DE INCORPORACIÓN
- PASARELAS PEATONALES
- ENLACES AFECTADOS: CARRILES + ESTRUCTURAS
- PASOS

← STA. CRUZ DE TENERIFE

LOS REALEJOS →


ESQUEMA DE HOJAS



TITULO:  
**PLAN TERRITORIAL ESPECIAL DE ORDENACIÓN DE INFRAESTRUCTURAS DEL TREN DEL NORTE.**  
 APROBACION INICIAL - MEMORIA DE ORDENACIÓN

CONSULTOR:  
**ineco**

ESCALA ORIGINAL A3  
 1:5.000  
 NUMÉRICA

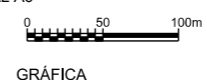


FECHA  
 JULIO 2012

Nº DE PLANO  
 2.9.1.1.  
 HOJA 20 DE 22

TITULO DEL PLANO:  
**ESCENARIOS DE OCUPACIÓN SEGÚN ALTERNATIVAS DE TRANSPORTE**  
 ESCENARIO 1

**ESCENARIO 1. CARRIL REVERSIBLE**

- ENLACES AFECTADOS: CARRILES DE INCORPORACIÓN
- ▭ PASARELAS PEATONALES
- ▭ ENLACES AFECTADOS: CARRILES + ESTRUCTURAS
- ▭ PASOS

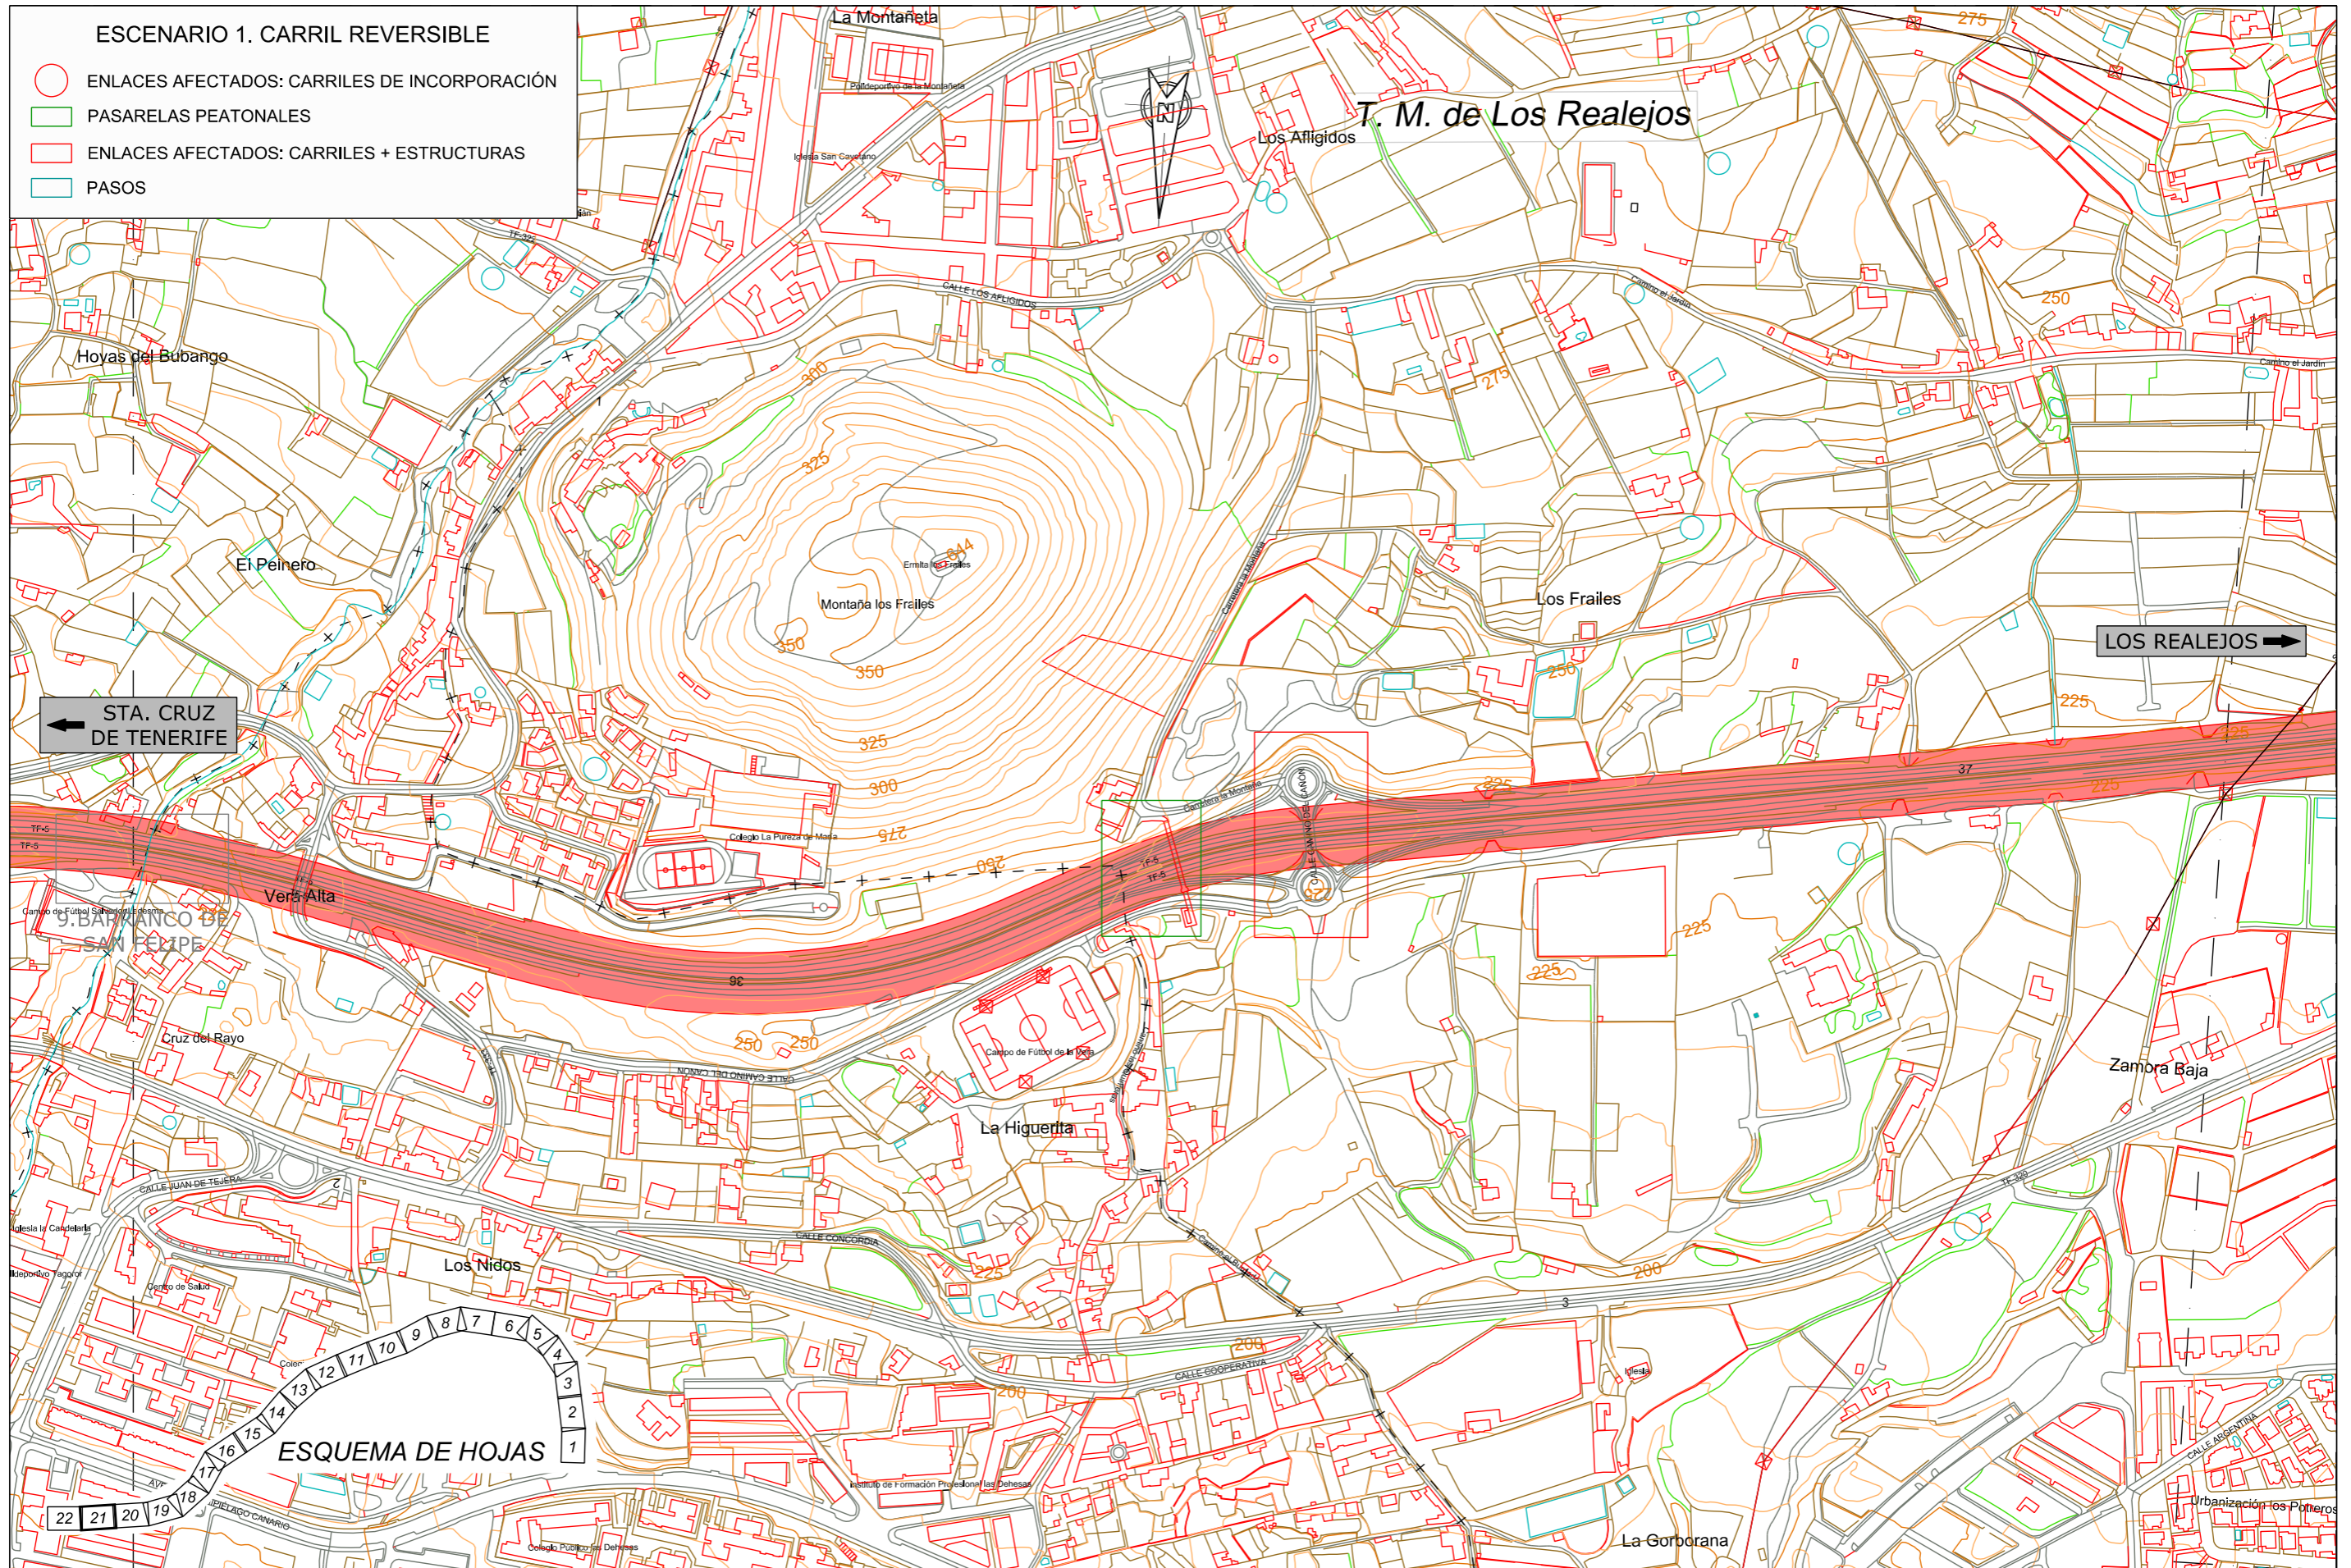

TITULO:

**PLAN TERRITORIAL ESPECIAL DE ORDENACIÓN  
DE INFRAESTRUCTURAS DEL TREN DEL NORTE.**  
APROBACION INICIAL - MEMORIA DE ORDENACIÓN


CONSULTOR:



ESCALA ORIGINAL A3

1:5.000

NUMÉRICA

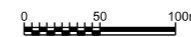

GRÁFICA

FECHA

JULIO  
2012


Nº DE PLANO

2.9.1.1.

HOJA 21 DE 22

TITULO DEL PLANO:

**ESCENARIOS DE OCUPACIÓN  
SEGÚN ALTERNATIVAS DE TRANSPORTE**  
ESCENARIO 1

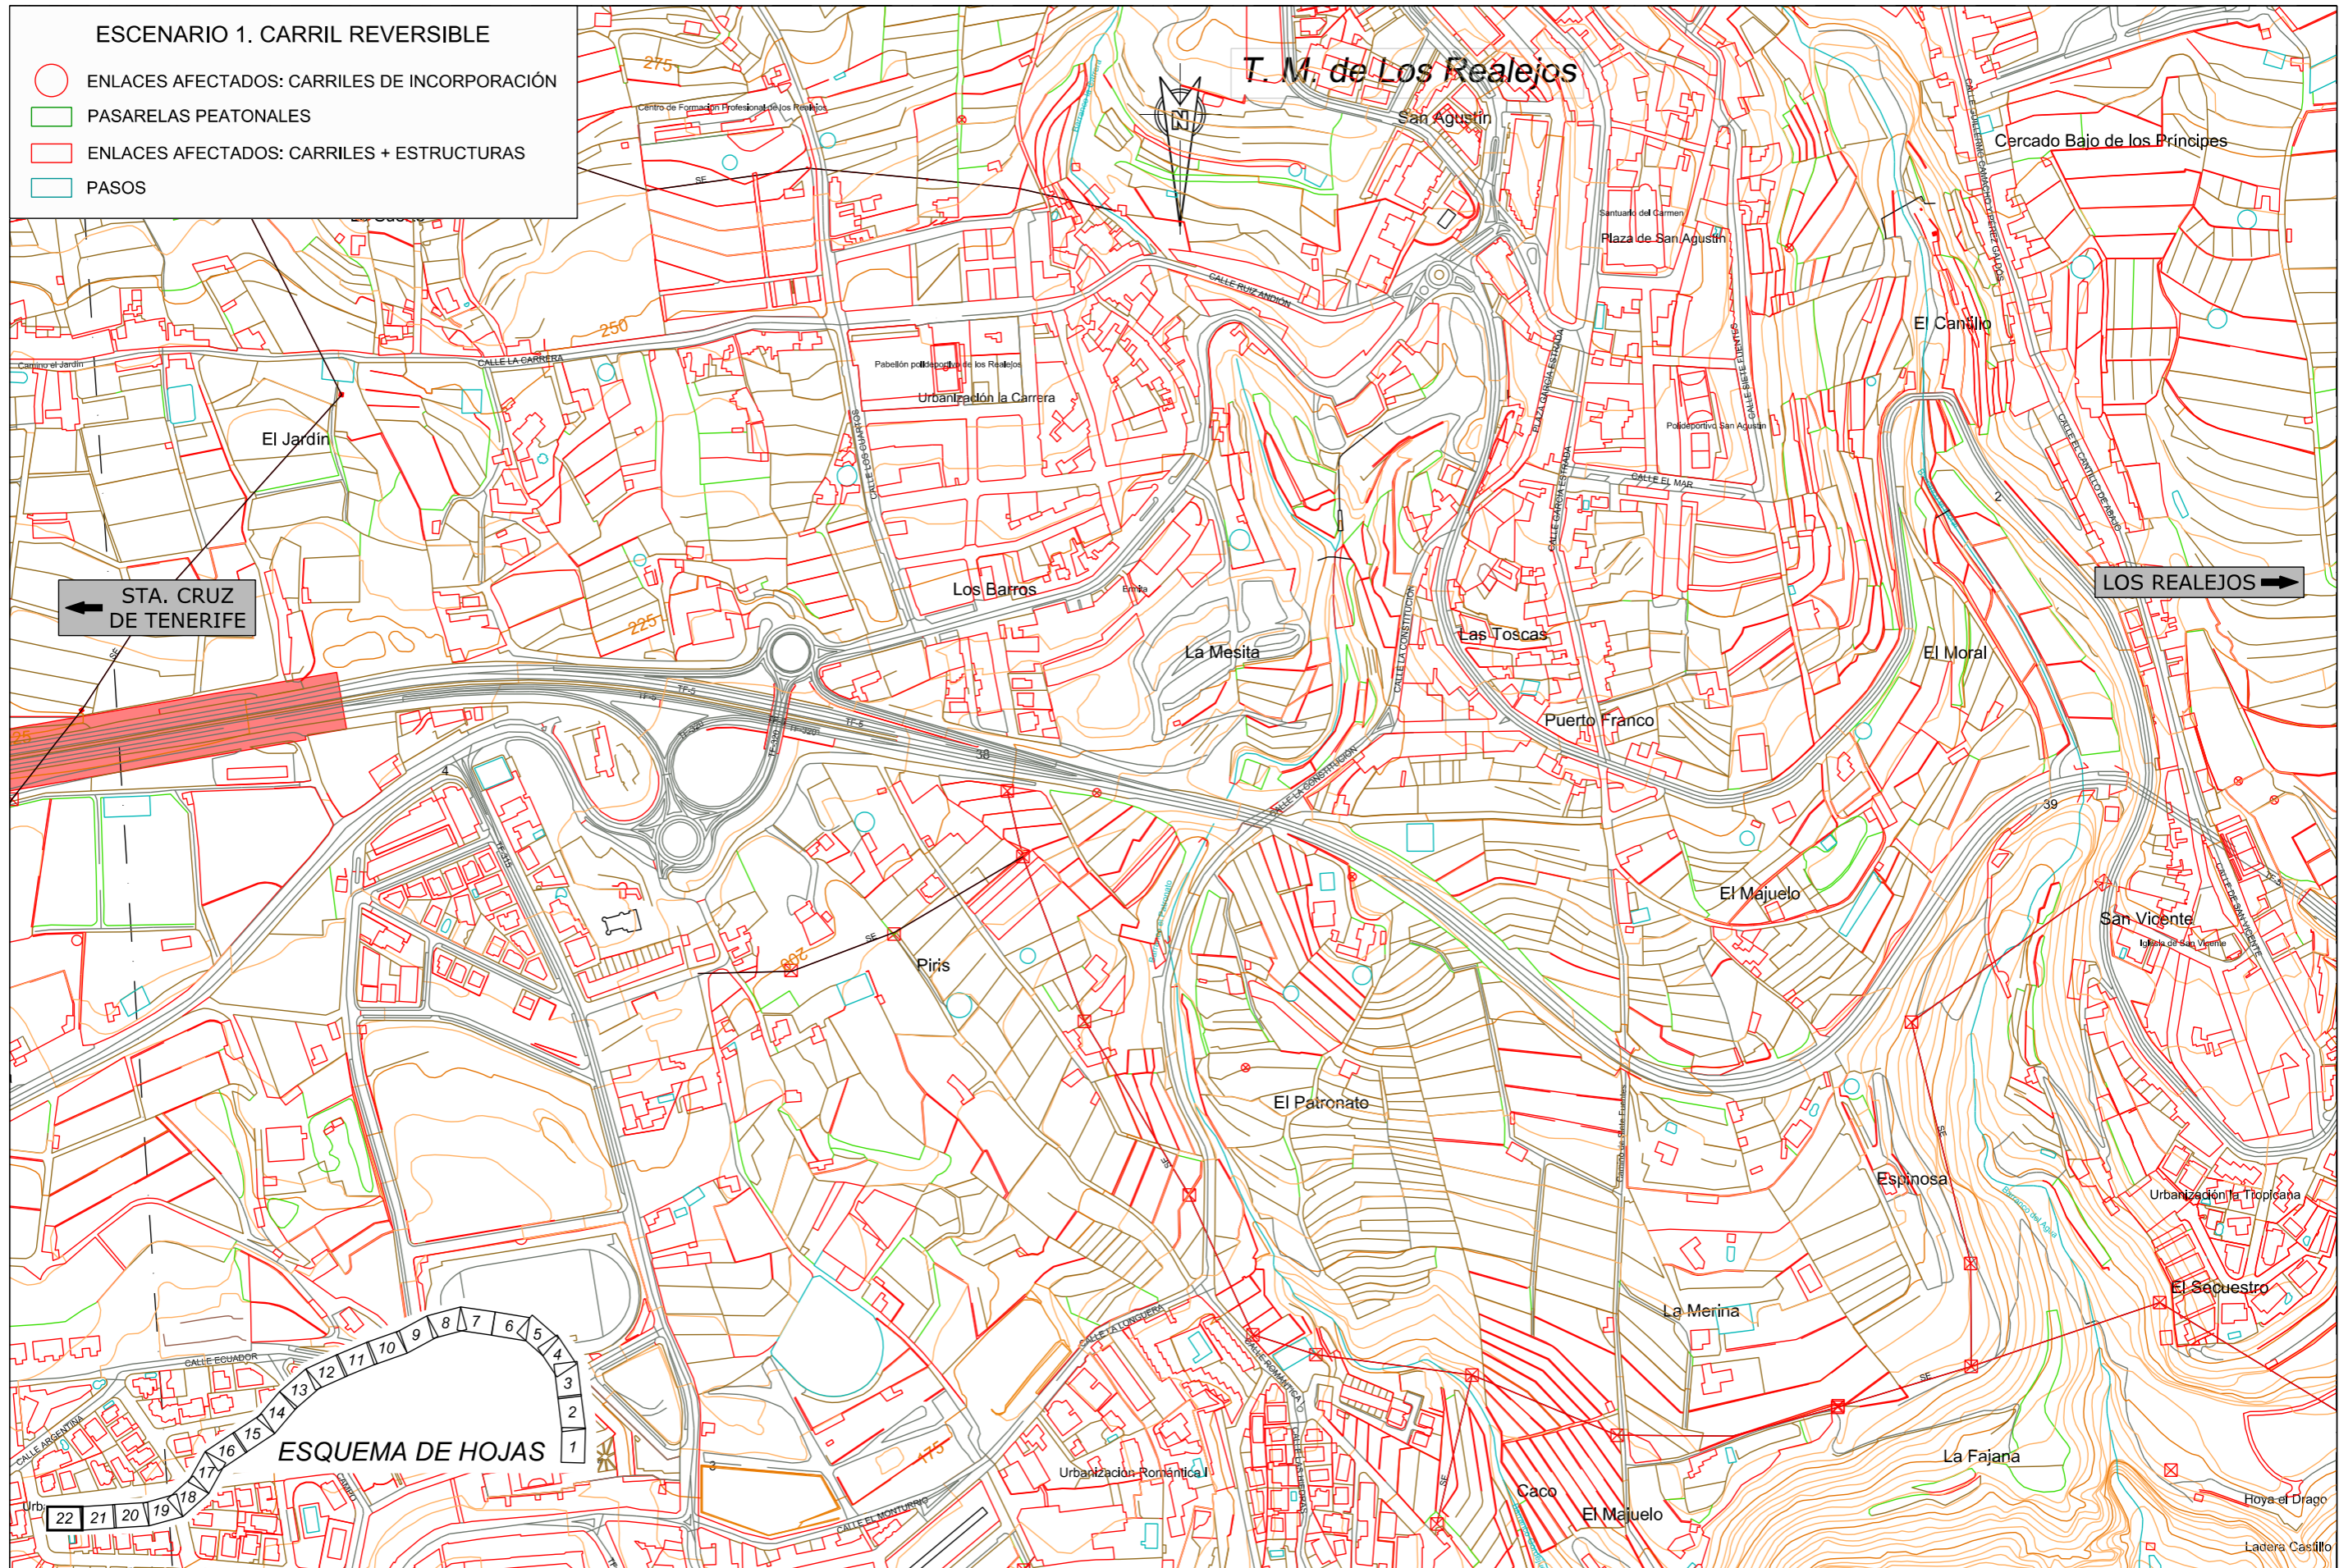

TITULO:

PLAN TERRITORIAL ESPECIAL DE ORDENACIÓN  
DE INFRAESTRUCTURAS DEL TREN DEL NORTE.  
APROBACION INICIAL - MEMORIA DE ORDENACIÓN


CONSULTOR:



ESCALA ORIGINAL A3

1:5.000

NUMÉRICA

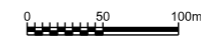

GRÁFICA

FECHA

JULIO  
2012

Nº DE PLANO

2.9.1.1.

HOJA 22 DE 22

TITULO DEL PLANO:

ESCENARIOS DE OCUPACIÓN  
SEGÚN ALTERNATIVAS DE TRANSPORTE  
ESCAMARIO 1