


Áreas mixtas  
 Áreas residenciales  
 Áreas turísticas

**LÍMITES ADMINISTRATIVOS**  
 Límite municipal  
 Límite comarcal

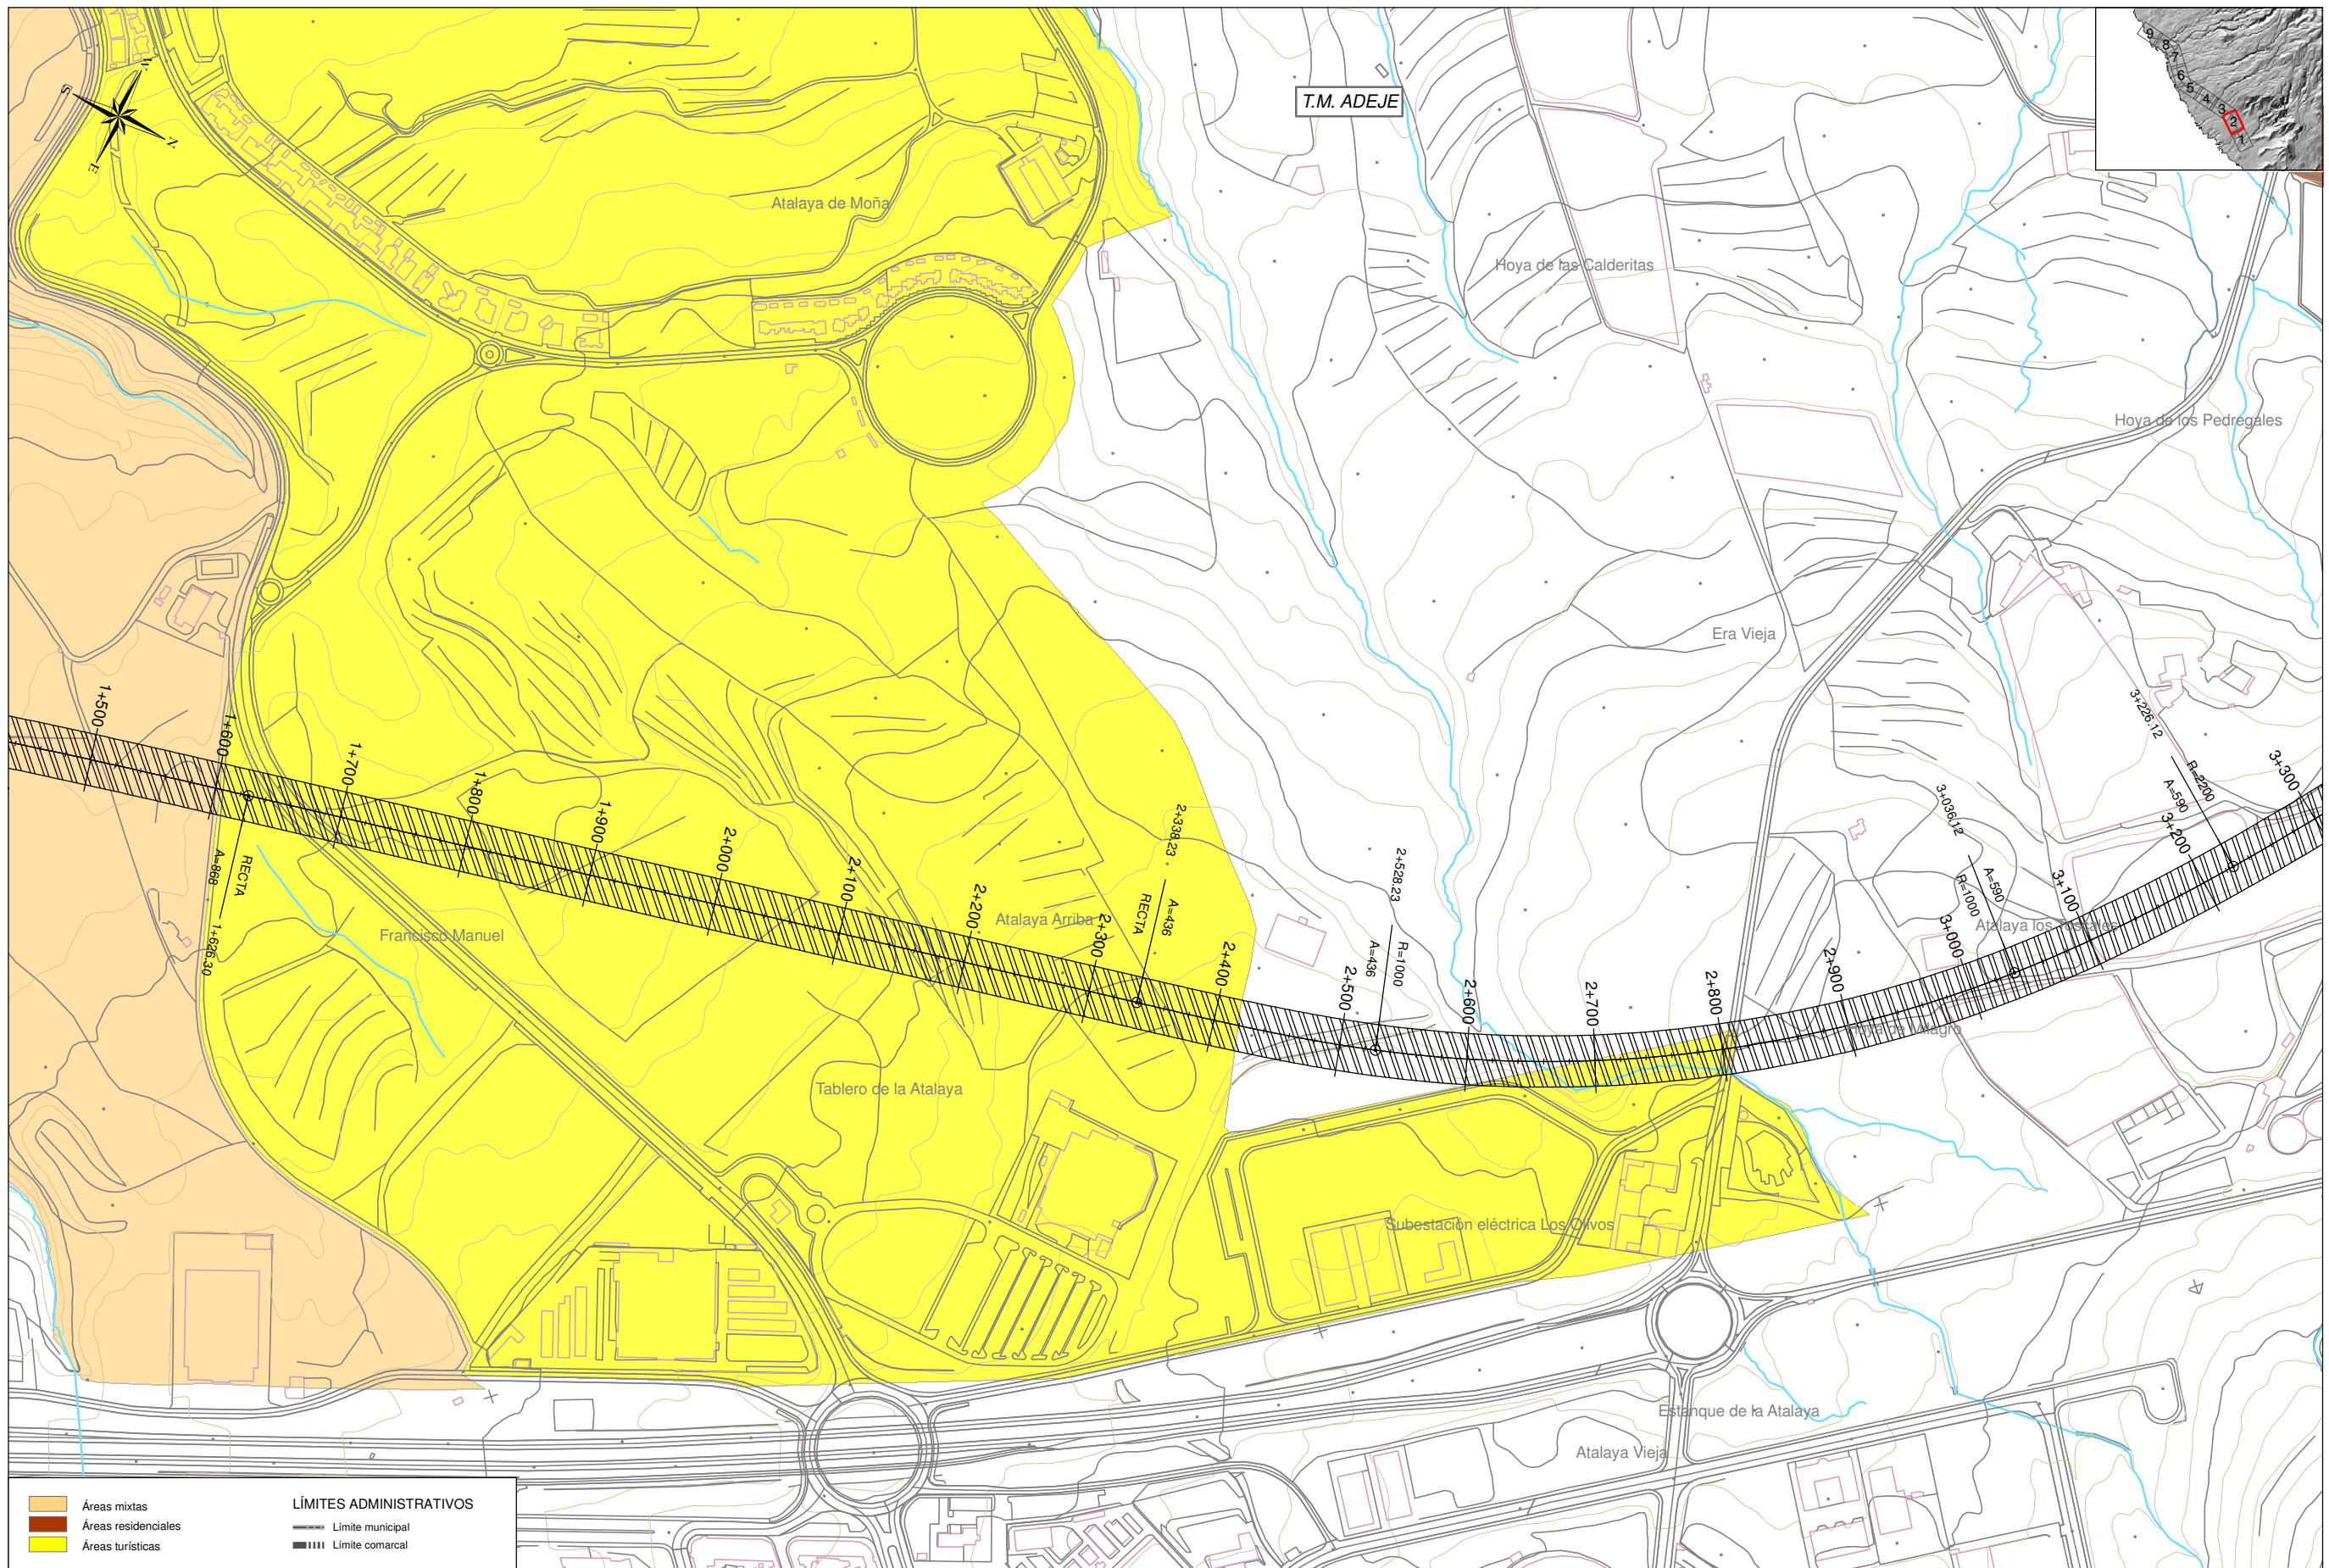

TÍTULO:  
**PLAN TERRITORIAL ESPECIAL DE ORDENACIÓN  
 DE INFRAESTRUCTURAS DE LA AMPLIACIÓN  
 DEL TREN DEL SUR A FONSAJÍA.**




AUTOR DEL ESTUDIO:  
  
 PABLO RAMOS TRUJILLO

ESCALA ORIGINAL A3  
 1:5.000  
 0 25 50 Metros  
 NUMÉRICA GRÁFICA

FECHA  
 JULIO  
 2010

Nº DE PLANO  
 2.8.3  
 HOJA 2 DE 9

TÍTULO DE PLANO:  
**INSERCIÓN DE LA ALTERNATIVA SELECCIONADA  
 EN EL PLAN TERRITORIAL ESPECIAL  
 DE ORDENACIÓN TURÍSTICA DE TENERIFE**

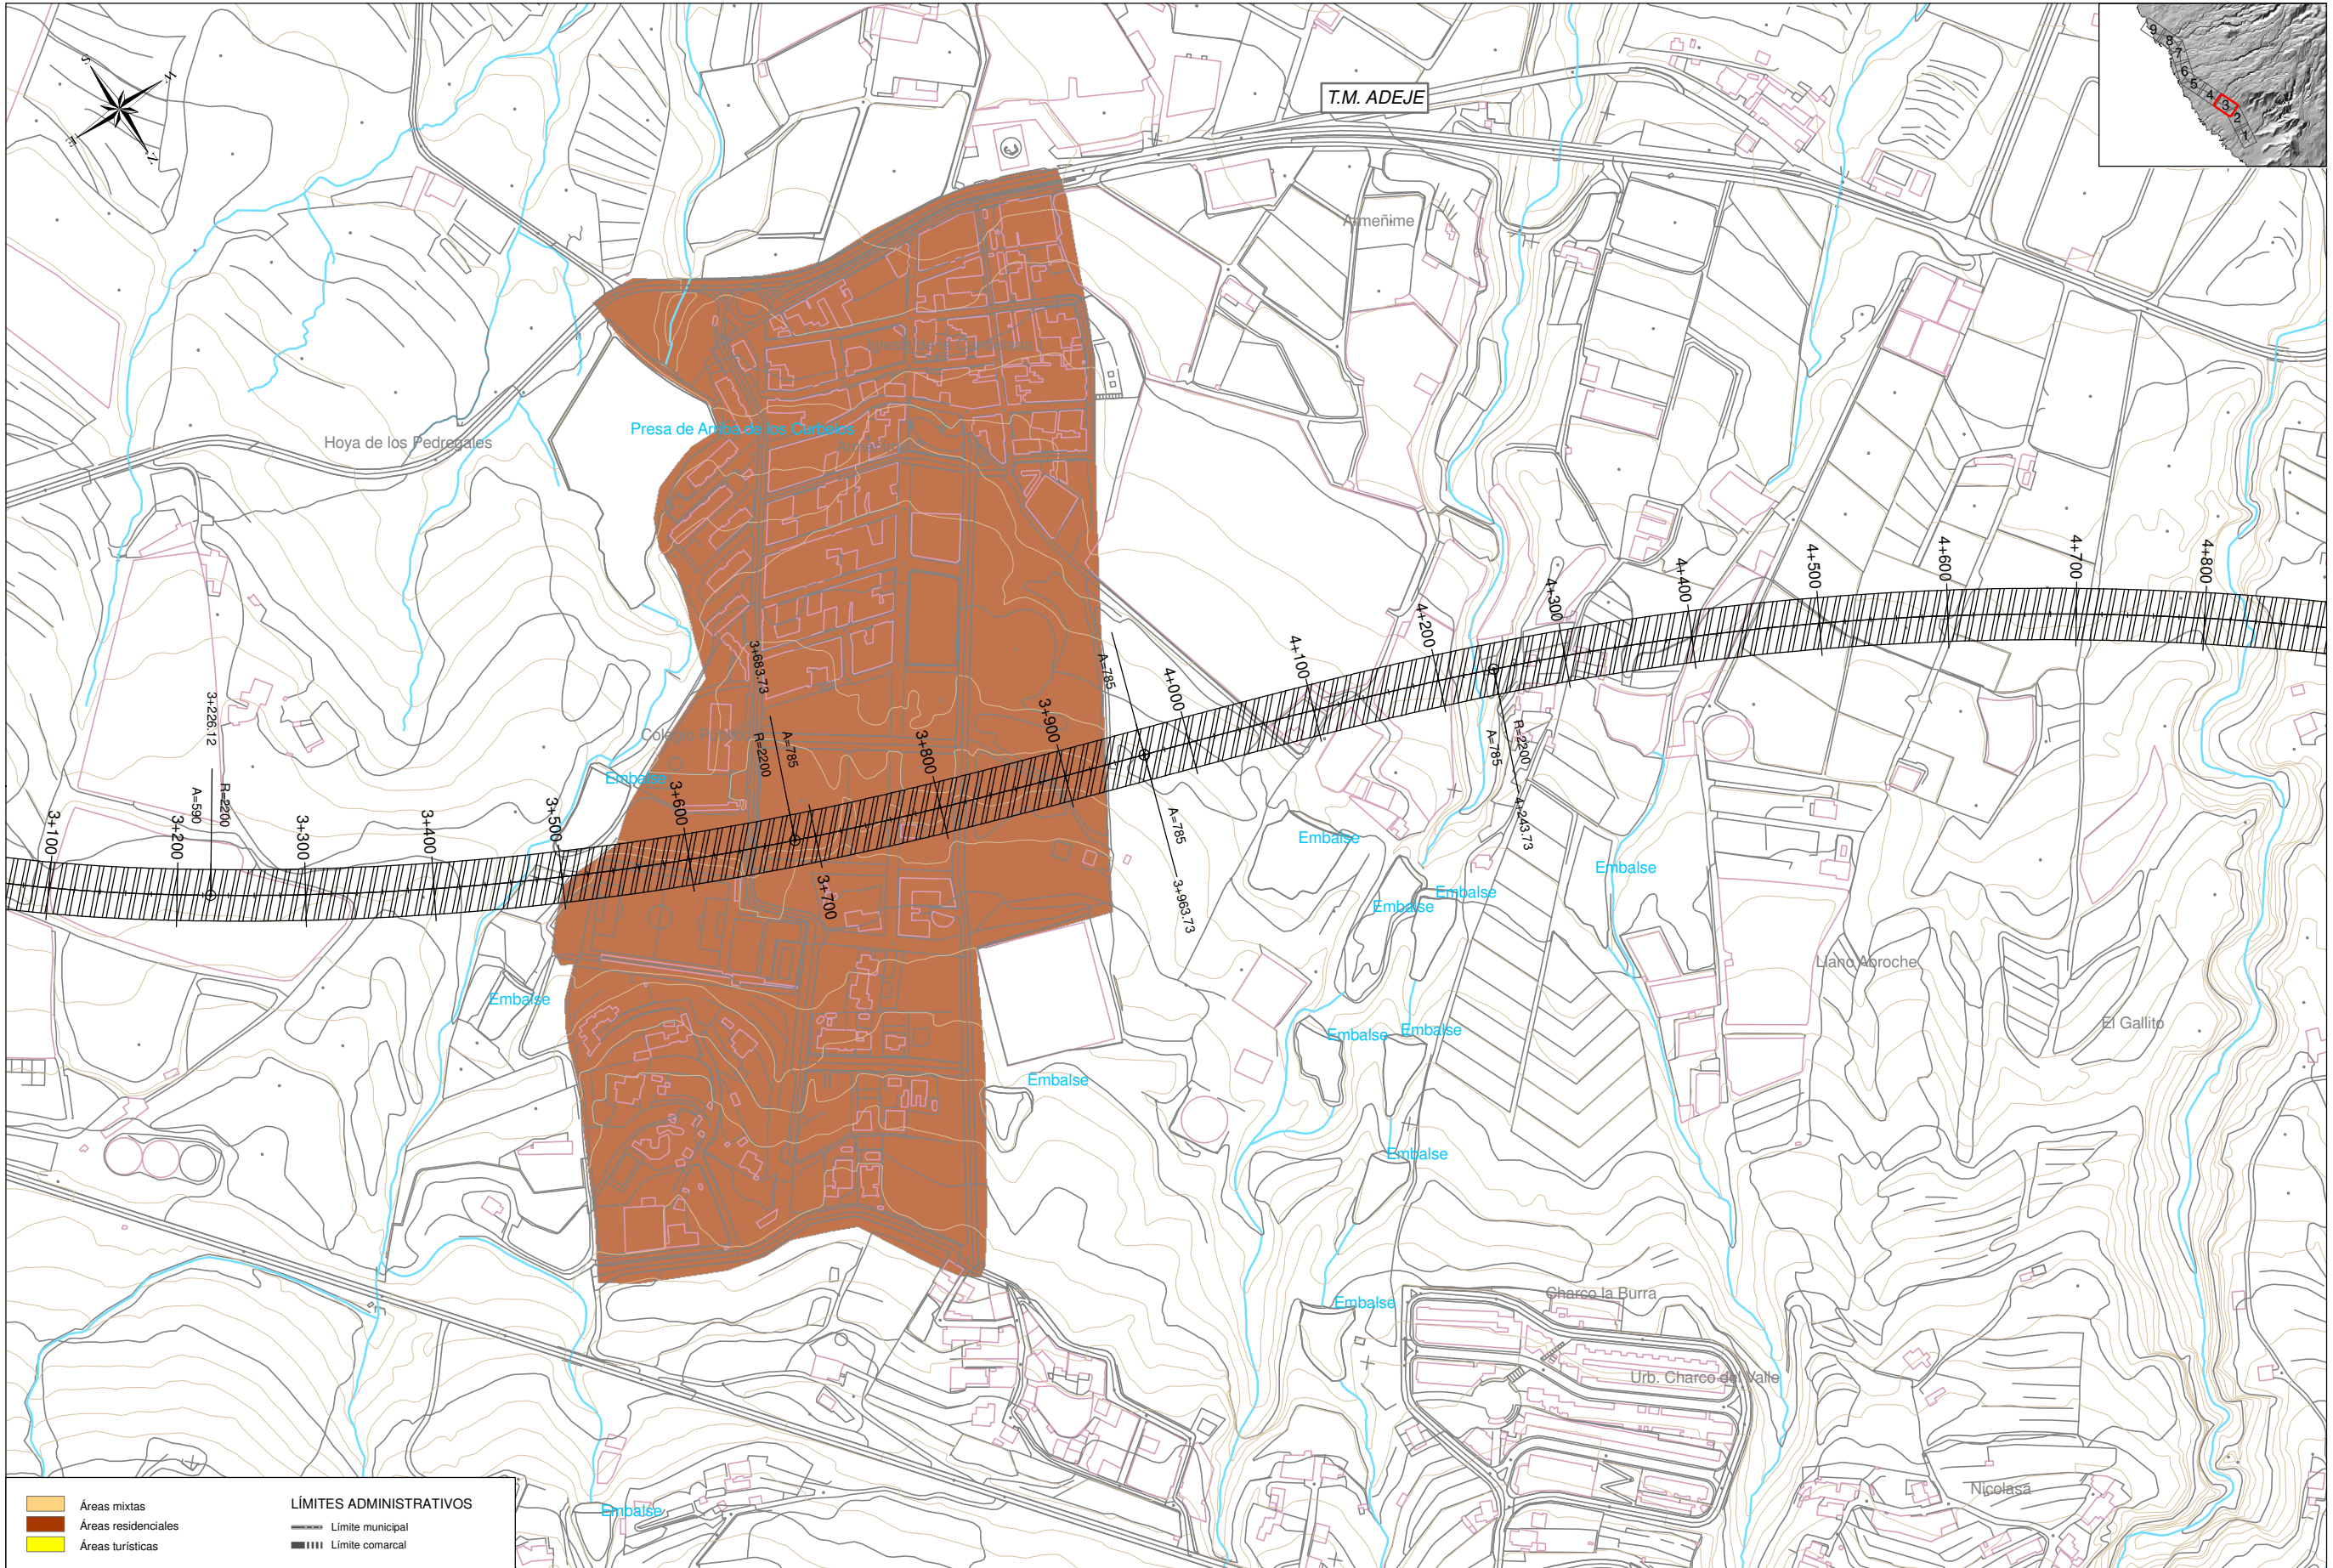

<ul style="list-style-type: none"> <li><span style="display: inline-block; width: 15px; height: 10px; background-color: #f4a460; border: 1px solid black; margin-right: 5px;"></span> Áreas mixtas</li> <li><span style="display: inline-block; width: 15px; height: 10px; background-color: #8b4513; border: 1px solid black; margin-right: 5px;"></span> Áreas residenciales</li> <li><span style="display: inline-block; width: 15px; height: 10px; background-color: #ffff00; border: 1px solid black; margin-right: 5px;"></span> Áreas turísticas</li> </ul>	<p><b>LÍMITES ADMINISTRATIVOS</b></p> <ul style="list-style-type: none"> <li><span style="display: inline-block; width: 15px; border-bottom: 1px solid black; margin-right: 5px;"></span> Límite municipal</li> <li><span style="display: inline-block; width: 15px; border-bottom: 1px dashed black; margin-right: 5px;"></span> Límite comarcal</li> </ul>
--	--



TÍTULO:  
**PLAN TERRITORIAL ESPECIAL DE ORDENACIÓN DE INFRAESTRUCTURAS DE LA AMPLIACIÓN DEL TREN DEL SUR A FONSAÍA.**




AUTOR DEL ESTUDIO:  
  
 PABLO RAMOS TRUJILLO

ESCALA ORIGINAL A3  
 1:5.000  
 0 25 50 Metros  
 NUMÉRICA GRÁFICA

FECHA  
 JULIO 2010

Nº DE PLANO  
 2.8.3  
 HOJA 3 DE 9

TÍTULO DE PLANO:  
**INSERCIÓN DE LA ALTERNATIVA SELECCIONADA EN EL PLAN TERRITORIAL ESPECIAL DE ORDENACIÓN TURÍSTICA DE TENERIFE**

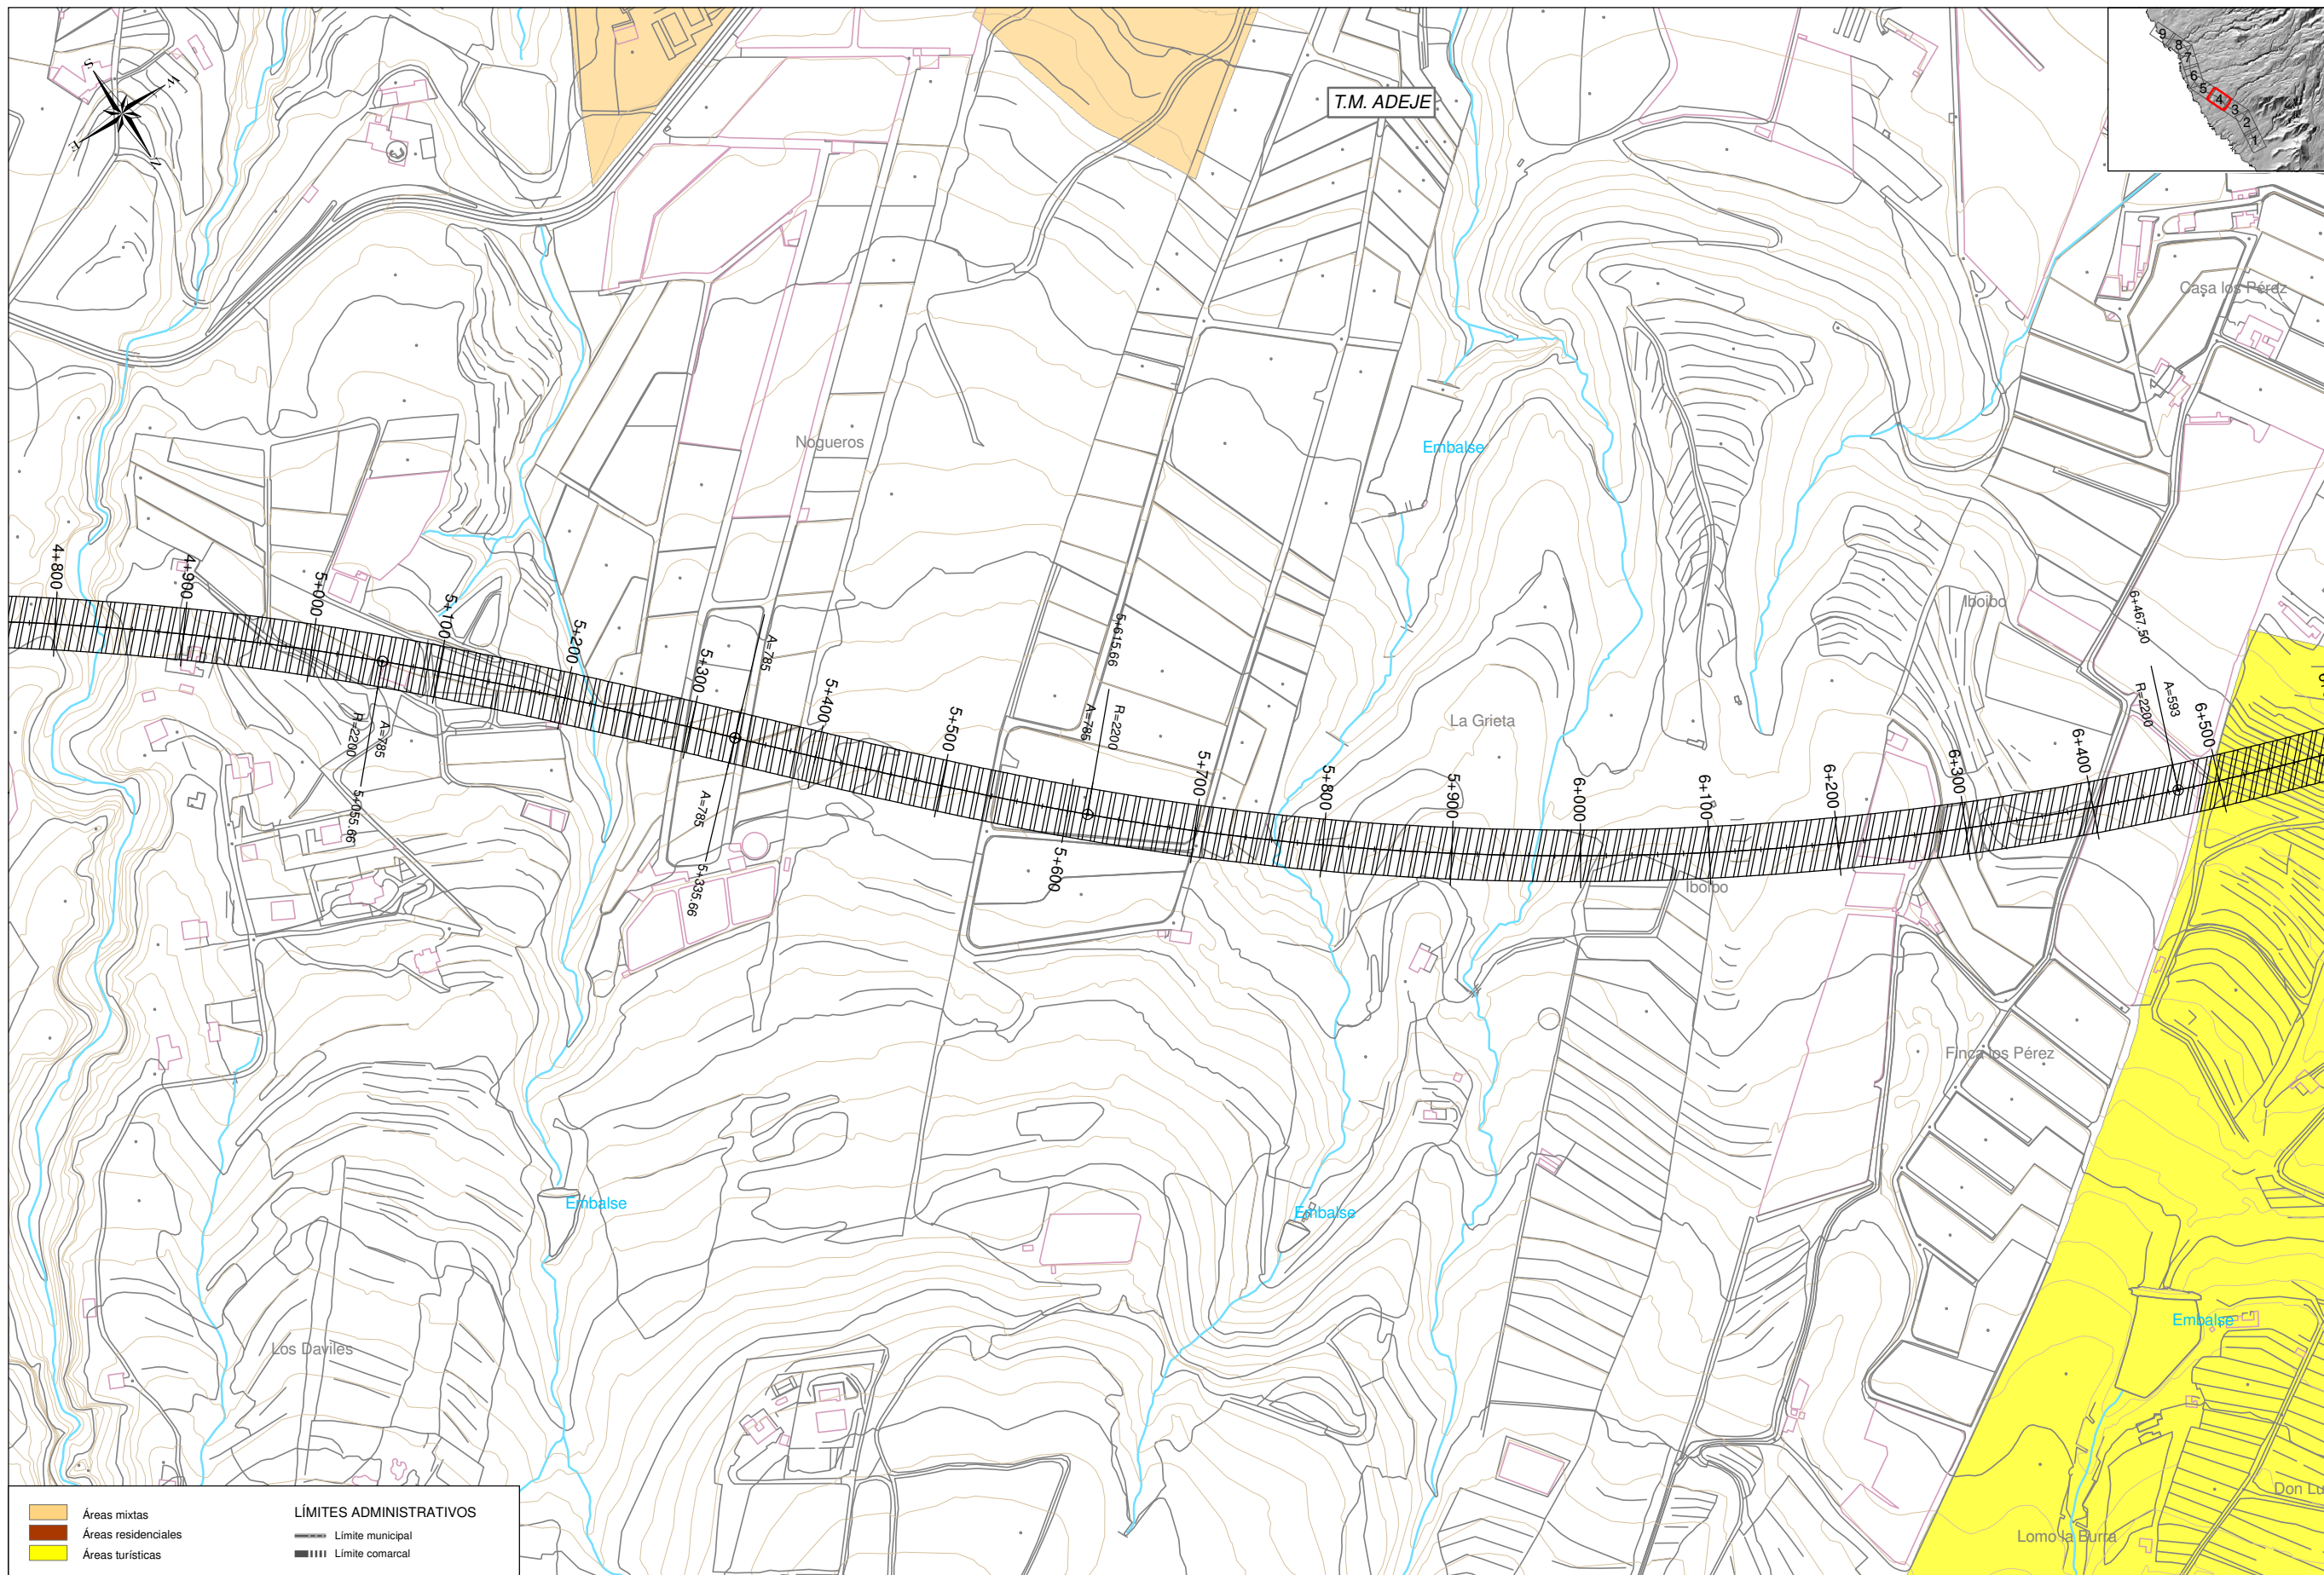

<ul style="list-style-type: none"> <li><span style="display: inline-block; width: 15px; height: 10px; background-color: #f4a460; border: 1px solid black; margin-right: 5px;"></span> Áreas mixtas</li> <li><span style="display: inline-block; width: 15px; height: 10px; background-color: #8b4513; border: 1px solid black; margin-right: 5px;"></span> Áreas residenciales</li> <li><span style="display: inline-block; width: 15px; height: 10px; background-color: #ffff00; border: 1px solid black; margin-right: 5px;"></span> Áreas turísticas</li> </ul>	<p><b>LÍMITES ADMINISTRATIVOS</b></p> <ul style="list-style-type: none"> <li><span style="display: inline-block; width: 20px; border-bottom: 1px dashed black; margin-right: 5px;"></span> Límite municipal</li> <li><span style="display: inline-block; width: 20px; border-bottom: 1px solid black; margin-right: 5px;"></span> Límite comarcal</li> </ul>
--	--



TÍTULO: **PLAN TERRITORIAL ESPECIAL DE ORDENACIÓN DE INFRAESTRUCTURAS DE LA AMPLIACIÓN DEL TREN DEL SUR A FONSLÍA.**




AUTOR DEL ESTUDIO:   
PABLO RAMOS TRUJILLO

ESCALA ORIGINAL A3  
1:5.000  
0 25 50 Metros  
NUMÉRICA GRÁFICA

FECHA  
JULIO 2010

Nº DE PLANO 2.8.3  
HOJA 4 DE 9

TÍTULO DE PLANO:  
**INSERCIÓN DE LA ALTERNATIVA SELECCIONADA EN EL PLAN TERRITORIAL ESPECIAL DE ORDENACIÓN TURÍSTICA DE TENERIFE**

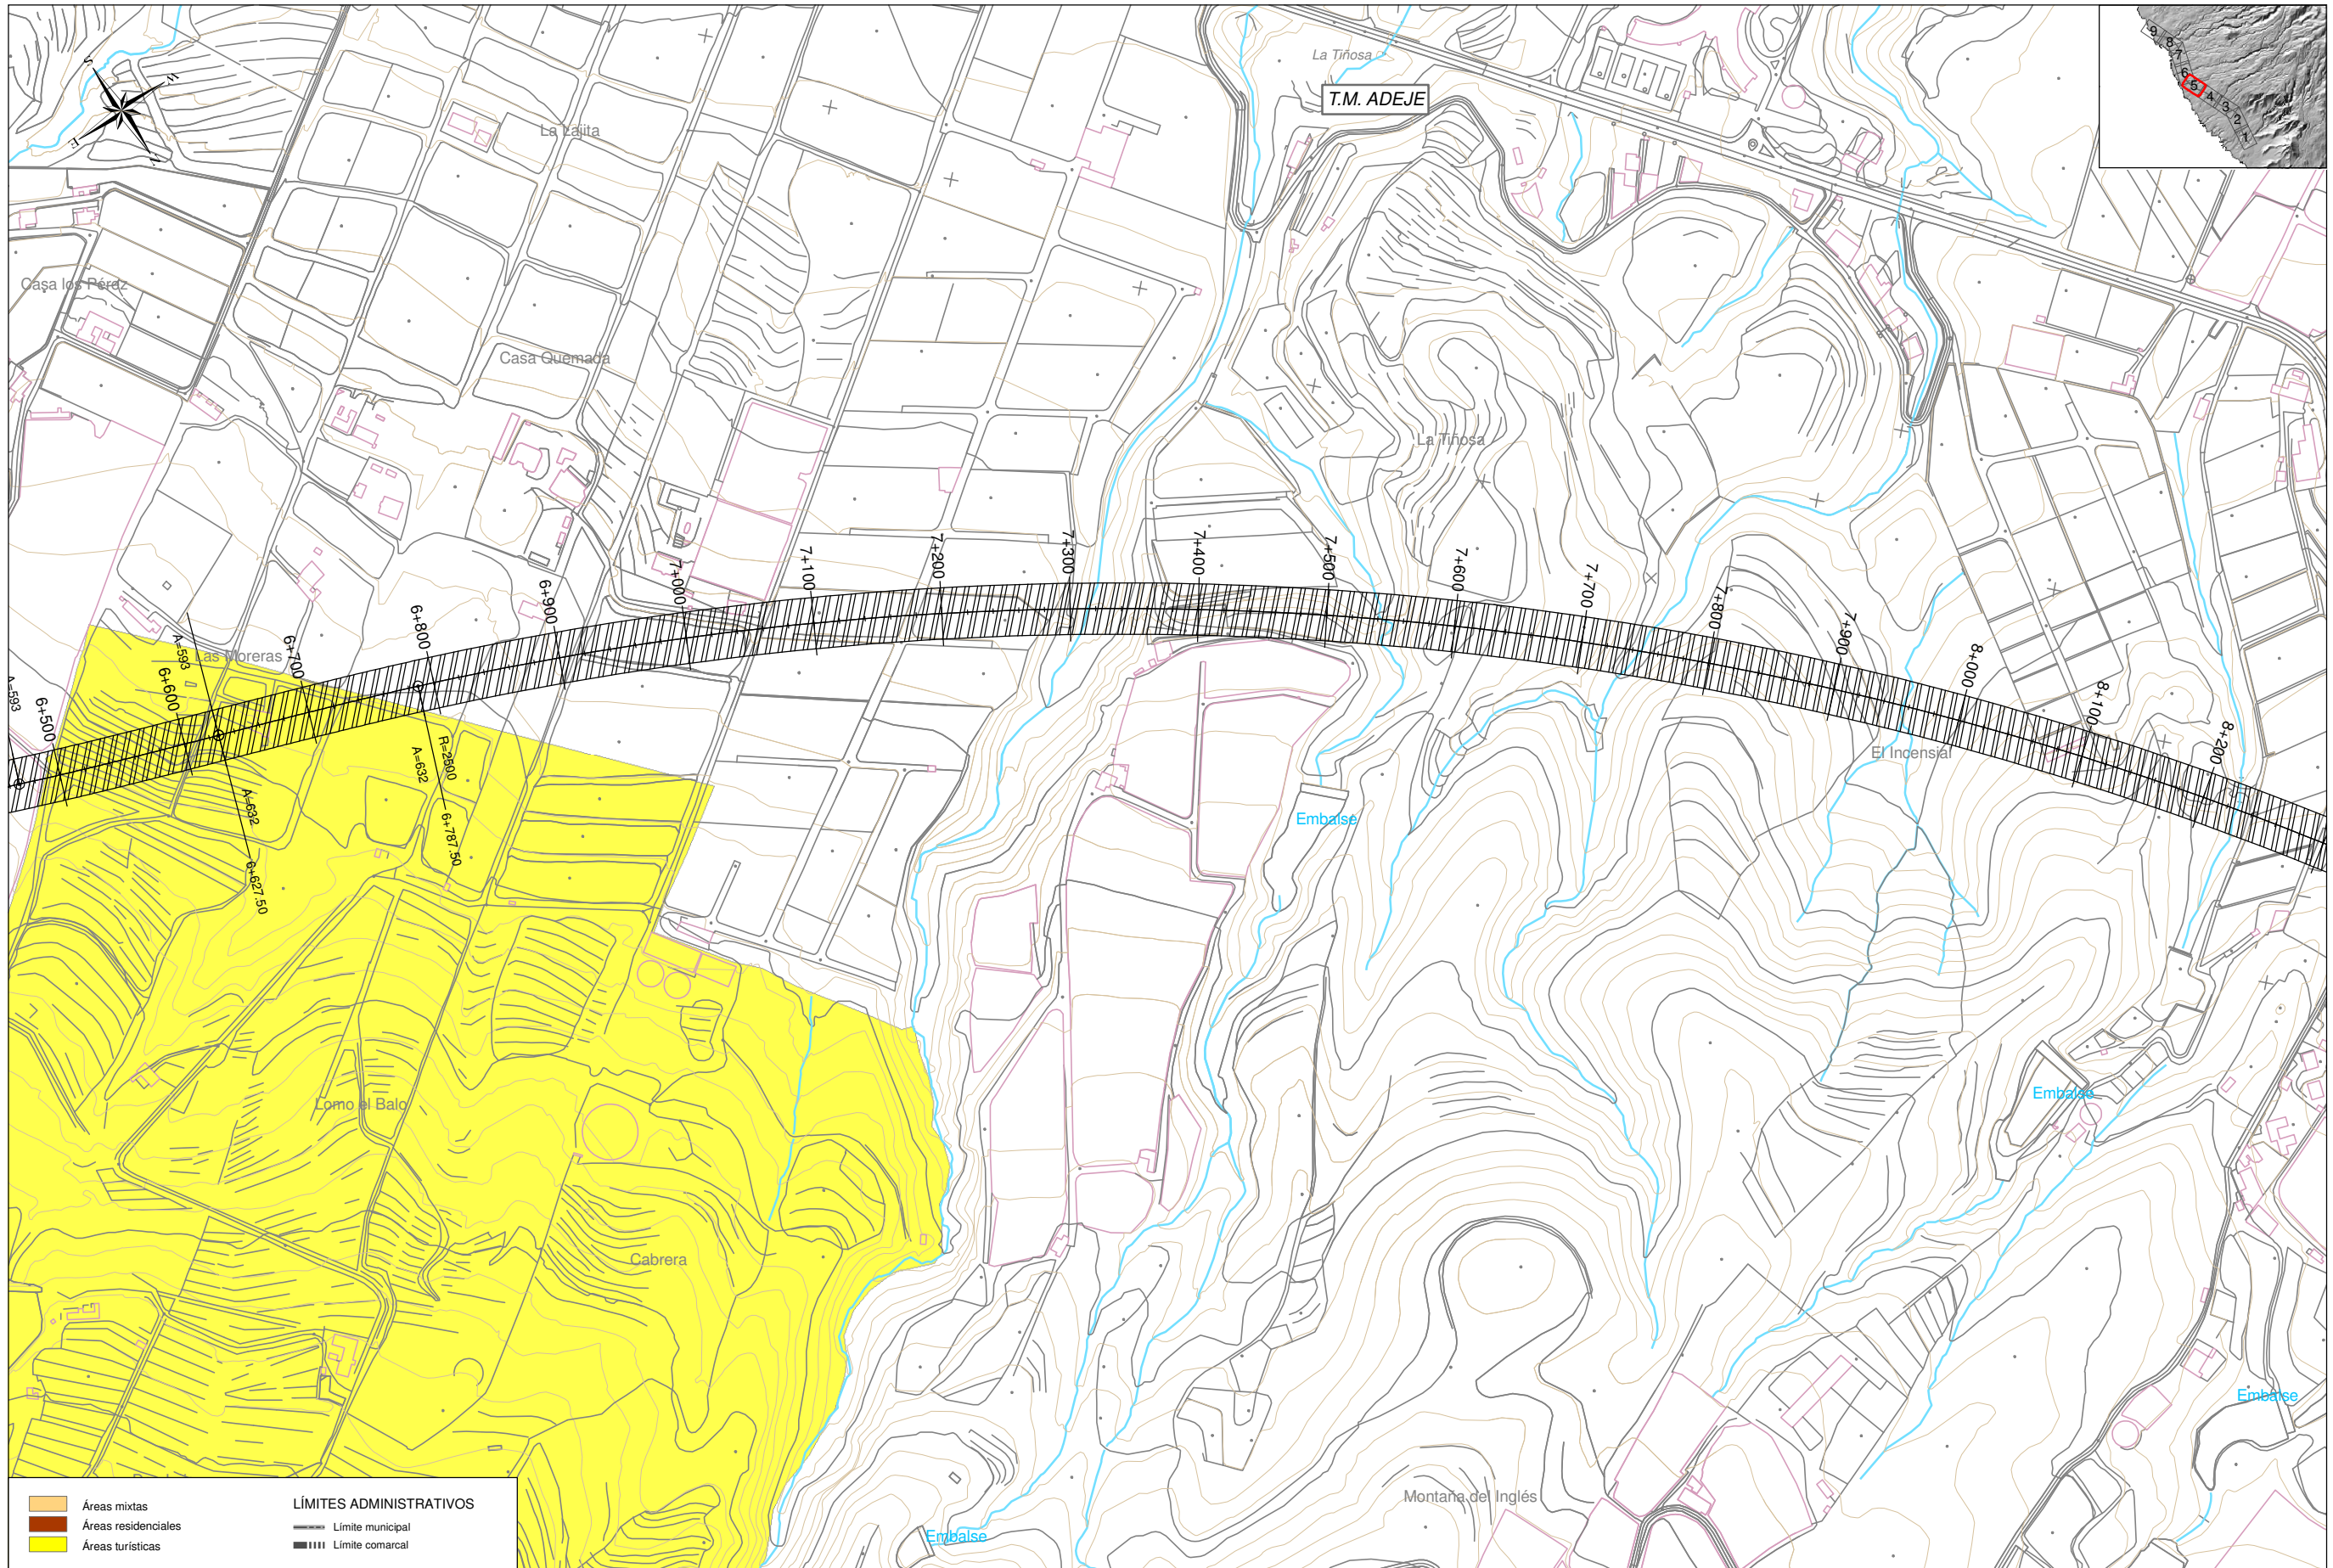

	<b>LÍMITES ADMINISTRATIVOS</b>
	— Límite municipal
	Límite comarcal



TÍTULO:  
**PLAN TERRITORIAL ESPECIAL DE ORDENACIÓN DE INFRAESTRUCTURAS DE LA AMPLIACIÓN DEL TREN DEL SUR A FONSAJÍA.**




AUTOR DEL ESTUDIO:  
  
 PABLO RAMOS TRUJILLO

ESCALA ORIGINAL A3  
 1:5.000  
 0 25 50 Metros  
 NUMÉRICA GRÁFICA

FECHA  
 JULIO 2010

Nº DE PLANO  
 2.8.3  
 HOJA 5 DE 9

TÍTULO DE PLANO:  
**INSERCIÓN DE LA ALTERNATIVA SELECCIONADA EN EL PLAN TERRITORIAL ESPECIAL DE ORDENACIÓN TURÍSTICA DE TENERIFE**

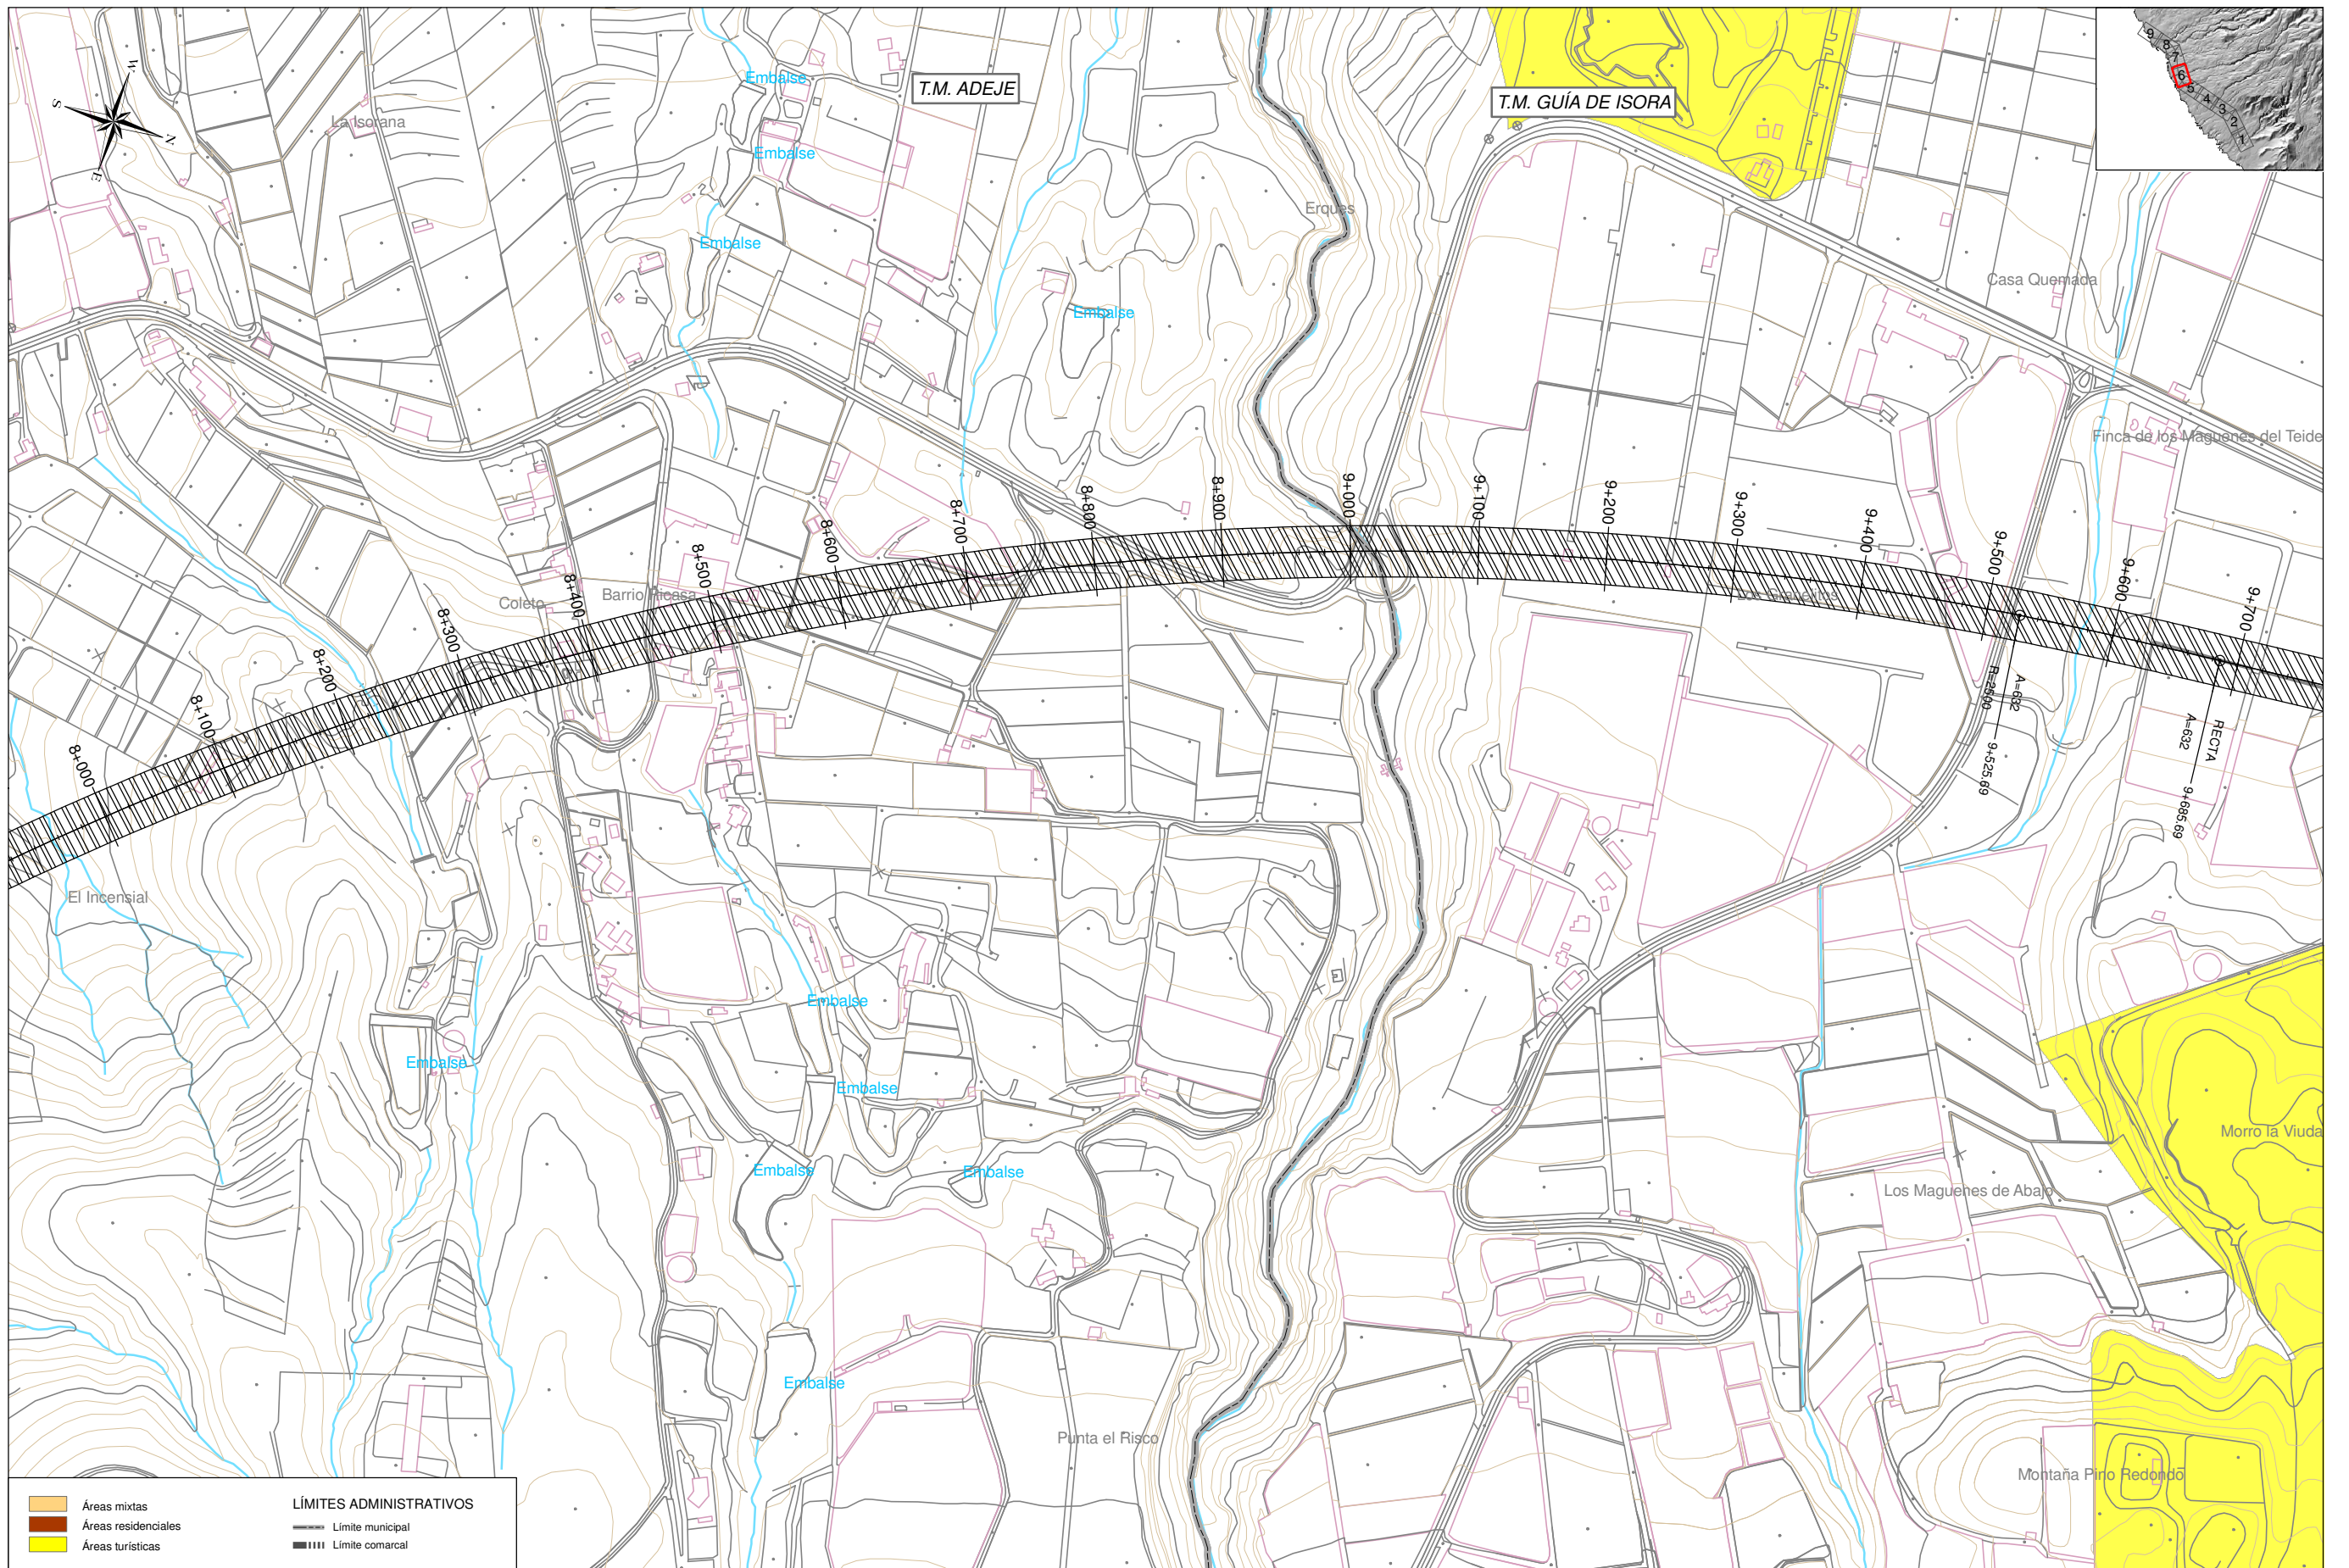

TÍTULO:  
**PLAN TERRITORIAL ESPECIAL DE ORDENACIÓN DE INFRAESTRUCTURAS DE LA AMPLIACIÓN DEL TREN DEL SUR A FONSAJÍA.**




AUTOR DEL ESTUDIO:  
  
 PABLO RAMOS TRUJILLO

ESCALA ORIGINAL A3  
 1:5.000  
 0 25 50 Metros  
 NUMÉRICA | GRÁFICA


FECHA  
 JULIO 2010

Nº DE PLANO  
 2.8.3  
 HOJA 6 DE 9


TÍTULO DE PLANO:  
**INSERCIÓN DE LA ALTERNATIVA SELECCIONADA EN EL PLAN TERRITORIAL ESPECIAL DE ORDENACIÓN TURÍSTICA DE TENERIFE**

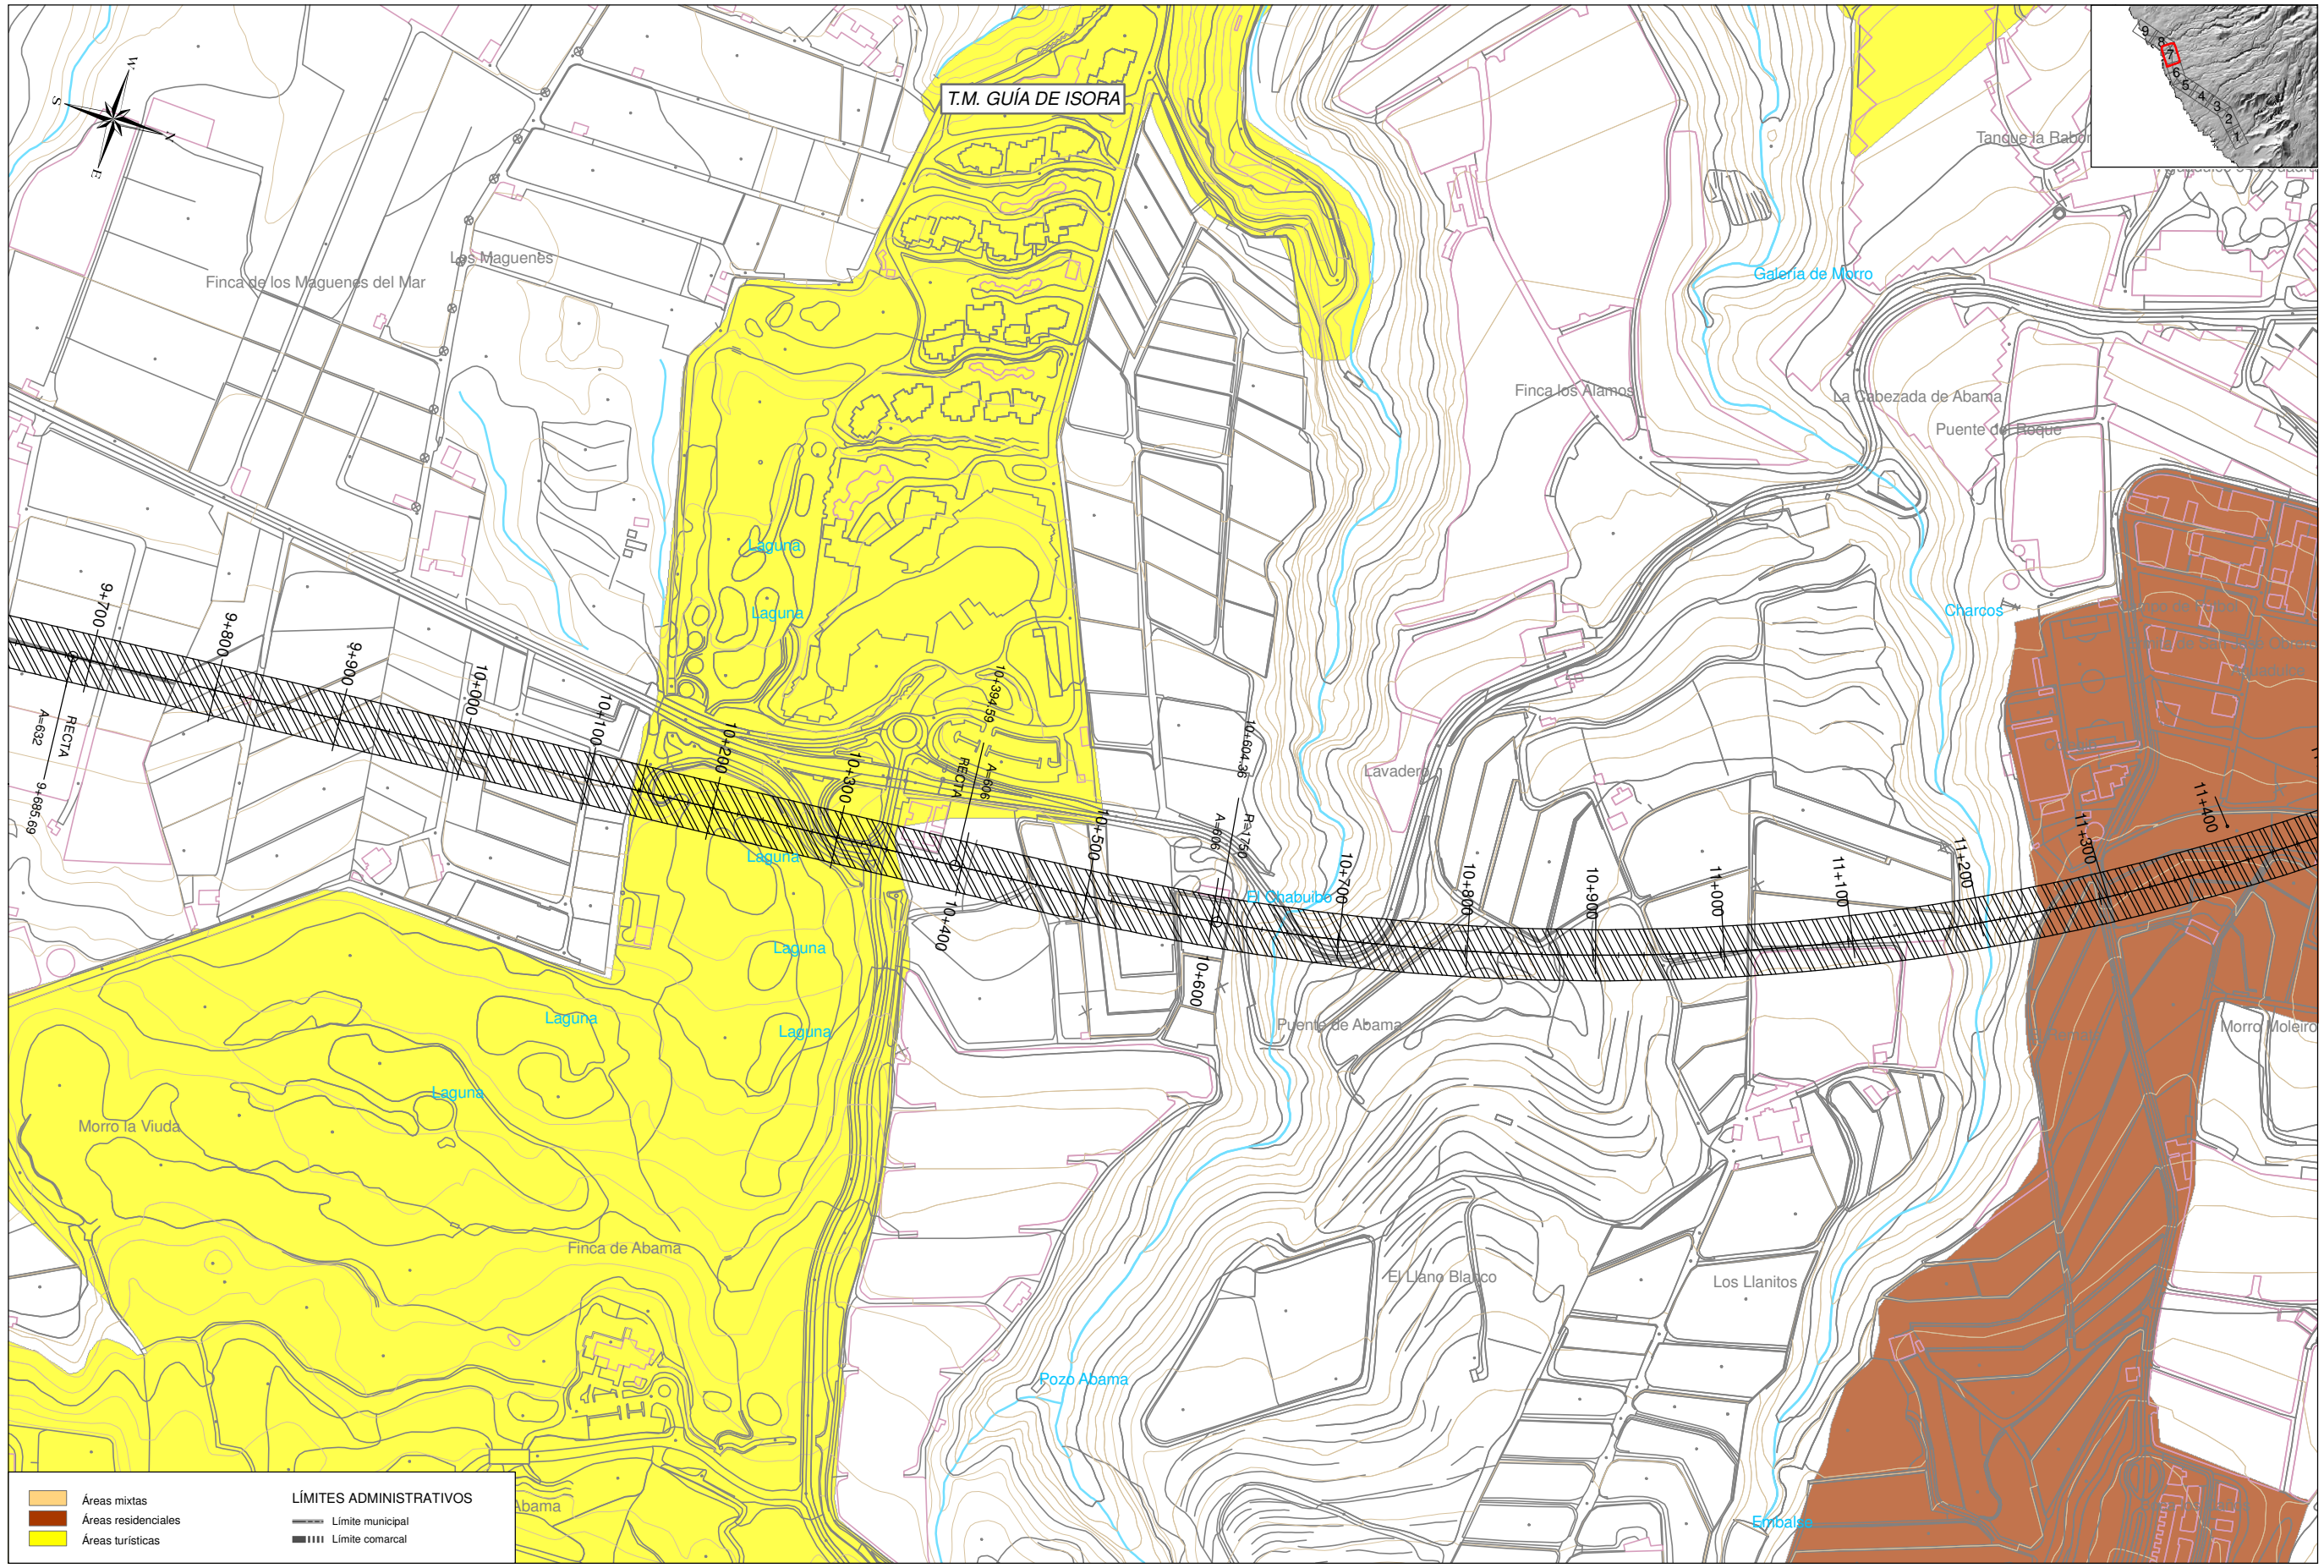

<ul style="list-style-type: none"> <li><span style="display: inline-block; width: 10px; height: 10px; background-color: #f4a460; border: 1px solid black; margin-right: 5px;"></span> Áreas mixtas</li> <li><span style="display: inline-block; width: 10px; height: 10px; background-color: #a52a2a; border: 1px solid black; margin-right: 5px;"></span> Áreas residenciales</li> <li><span style="display: inline-block; width: 10px; height: 10px; background-color: #ffff00; border: 1px solid black; margin-right: 5px;"></span> Áreas turísticas</li> </ul>	<p><b>LÍMITES ADMINISTRATIVOS</b></p> <ul style="list-style-type: none"> <li><span style="display: inline-block; width: 10px; border-bottom: 1px solid black; margin-right: 5px;"></span> Límite municipal</li> <li><span style="display: inline-block; width: 10px; border-bottom: 3px double black; margin-right: 5px;"></span> Límite comarcal</li> </ul>
--	--

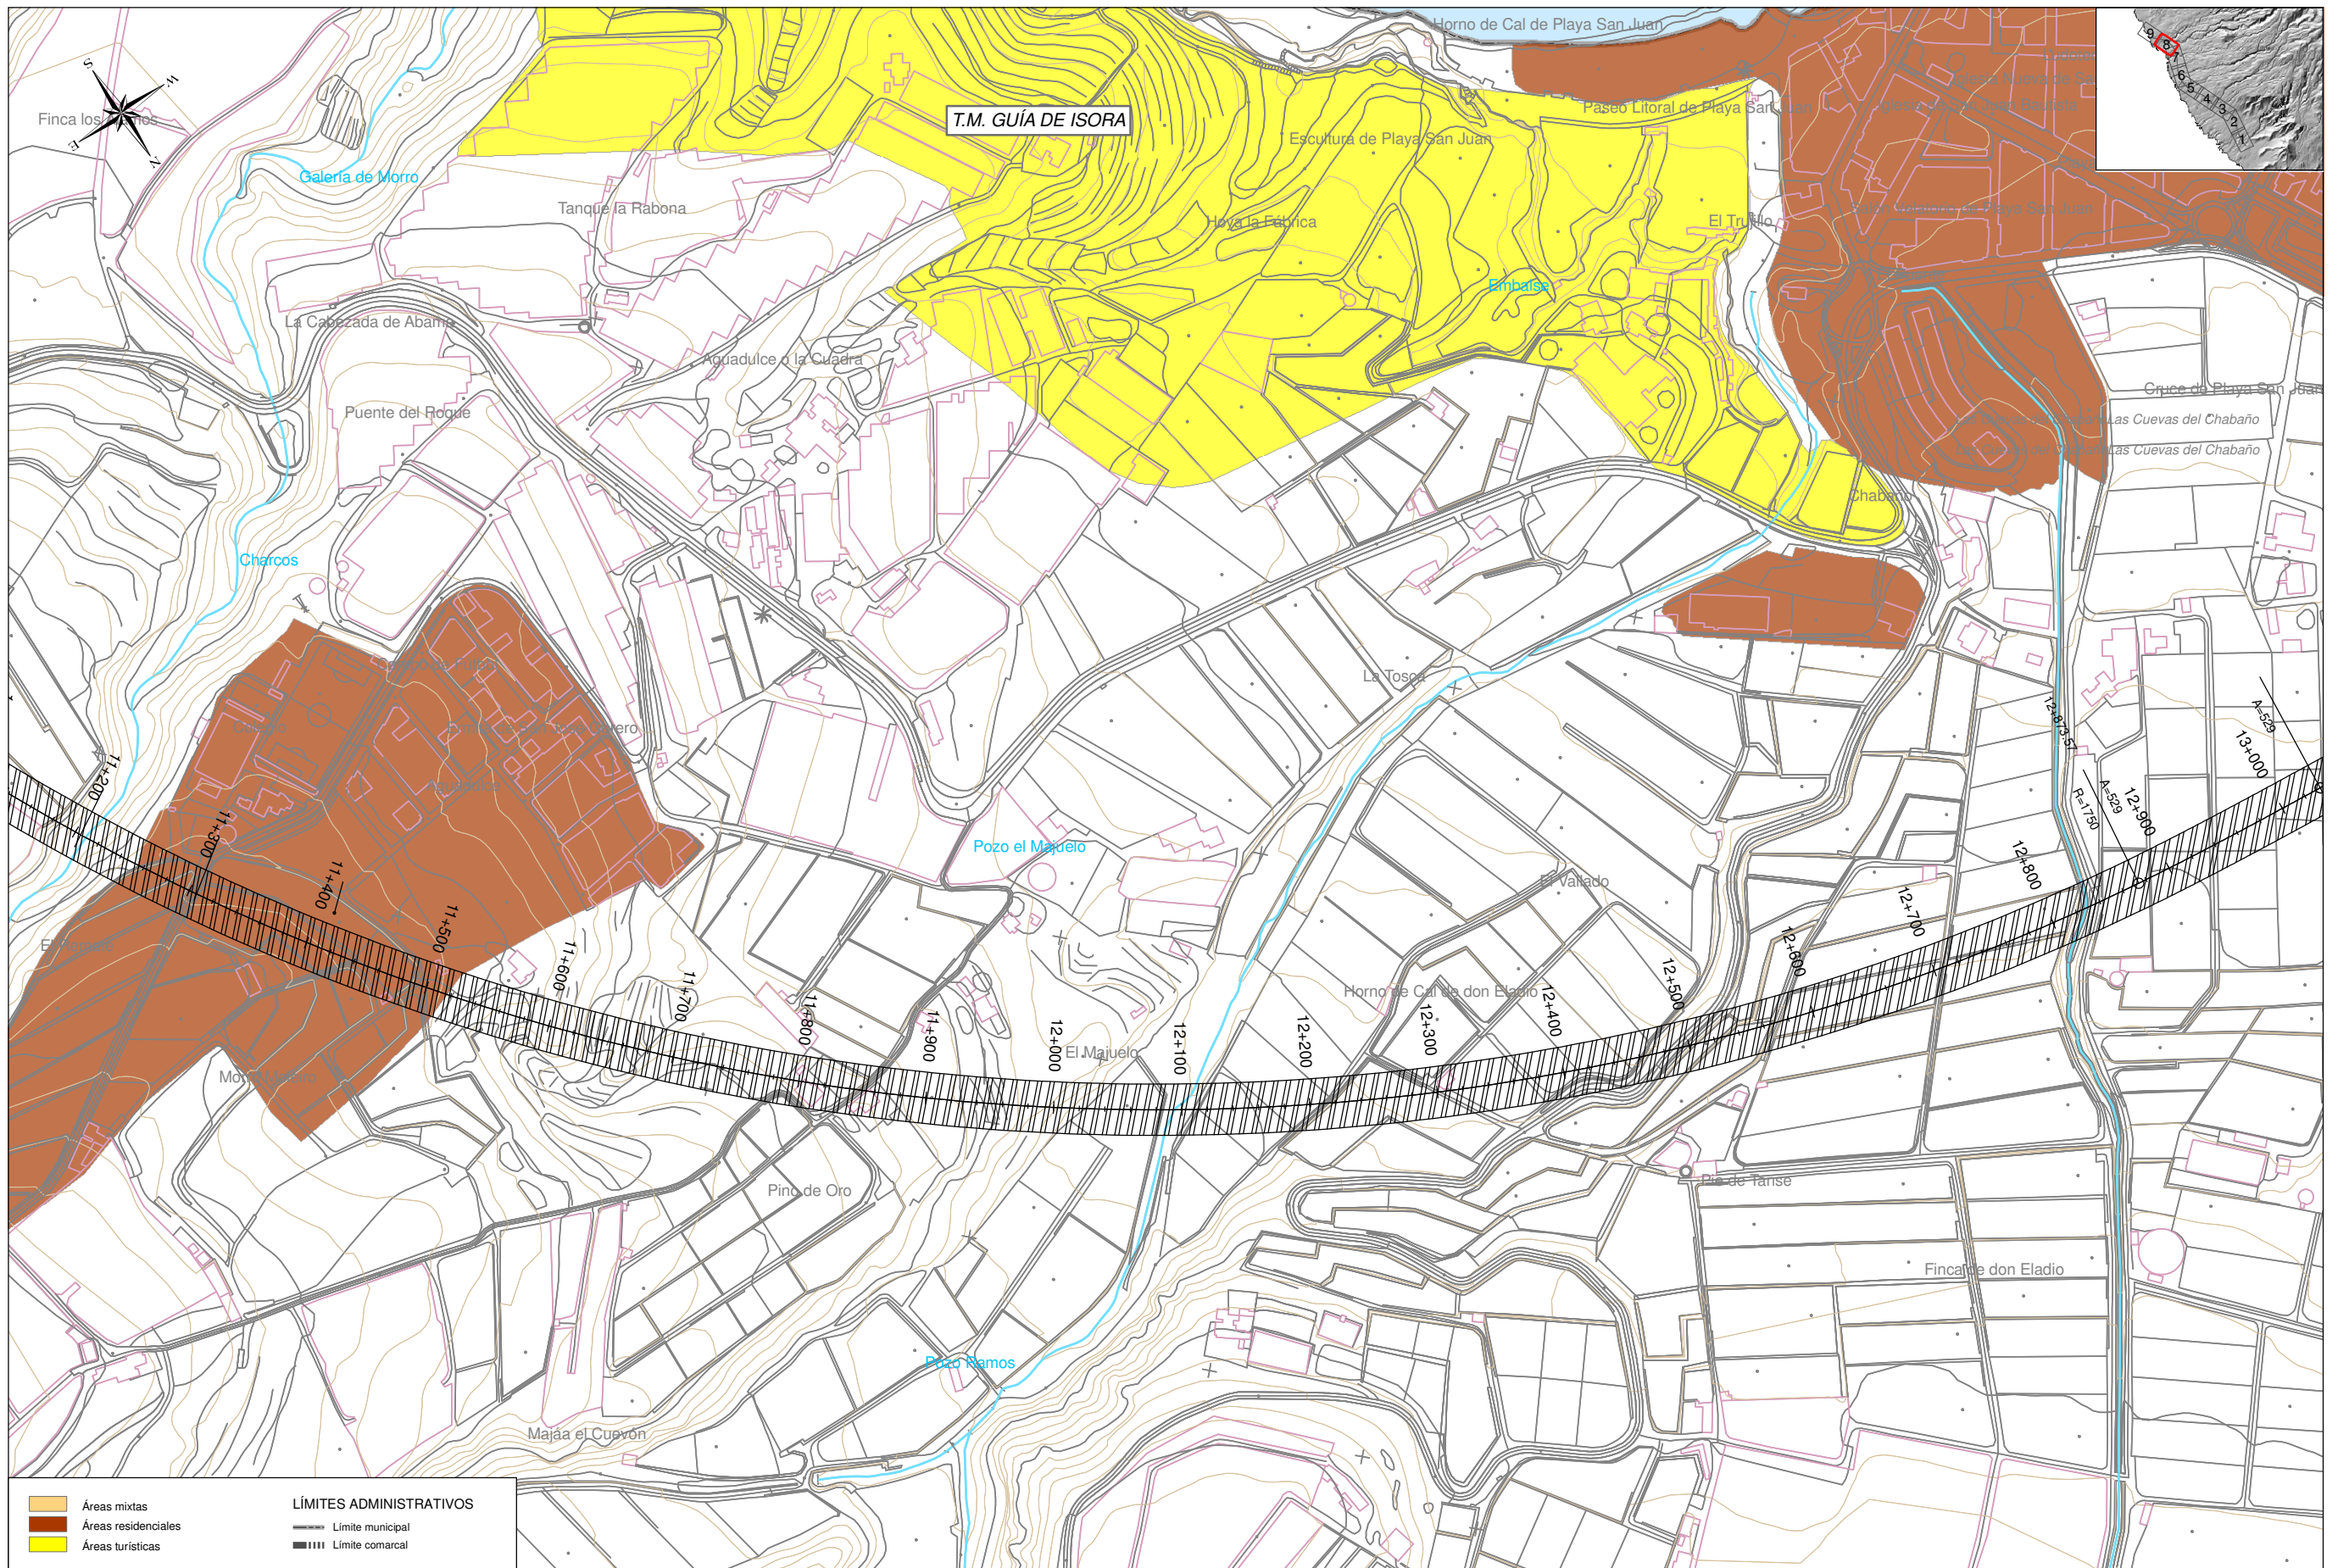



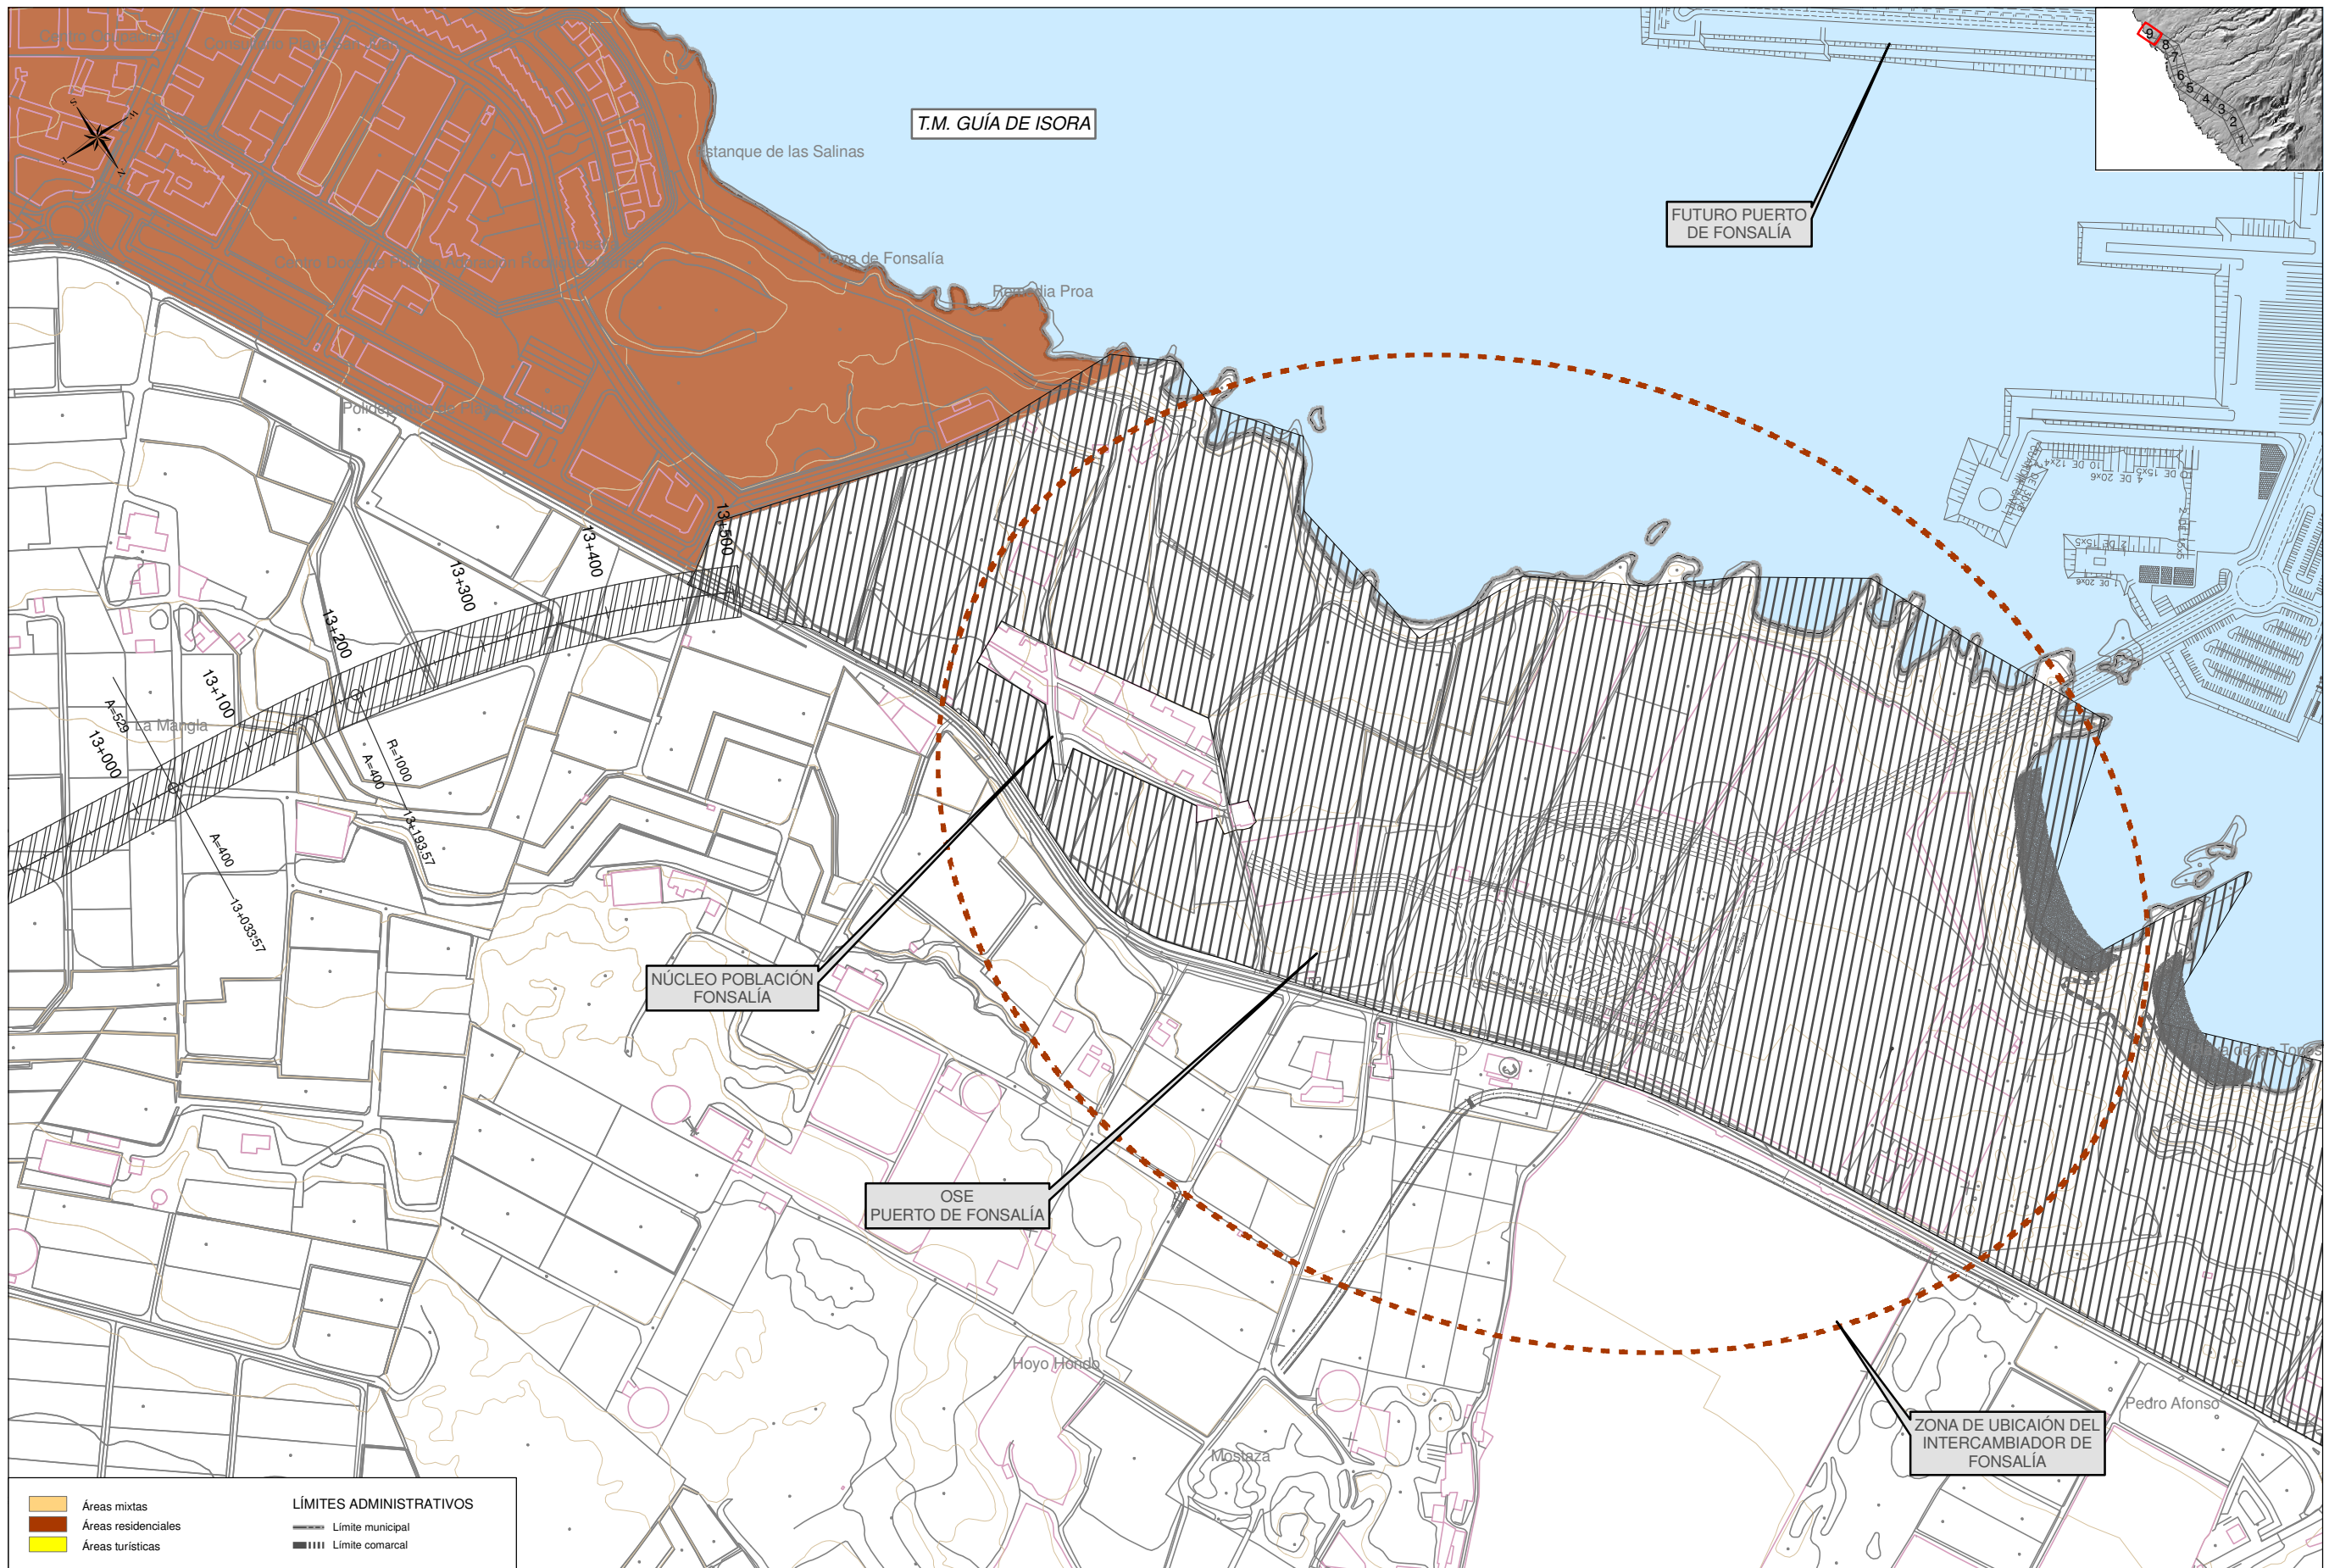

TÍTULO: **PLAN TERRITORIAL ESPECIAL DE ORDENACIÓN DE INFRAESTRUCTURAS DE LA AMPLIACIÓN DEL TREN DEL SUR A FONSA LÍA.**



AUTOR DEL ESTUDIO: **PABLO RAMOS TRUJILLO**

ESCALA ORIGINAL A3  
1:5.000  
0 25 50 Metros  
NUMÉRICA GRÁFICA

FECHA  
JULIO 2010

Nº DE PLANO  
2.8.3  
HOJA 9 DE 9

TÍTULO DE PLANO:  
**INSERCIÓN DE LA ALTERNATIVA SELECCIONADA EN EL PLAN TERRITORIAL ESPECIAL DE ORDENACIÓN TURÍSTICA DE TENERIFE**