


**PLAN TERRITORIAL ESPECIAL DE ORDENACIÓN TURÍSTICA INSULAR DE TENERIFE
DELIMITACIÓN DE LAS ÁREAS**

PLANO DE: MODELO DE BAJAMAR - PUNTA DEL HIDALGO 1/1

E 1/15.000

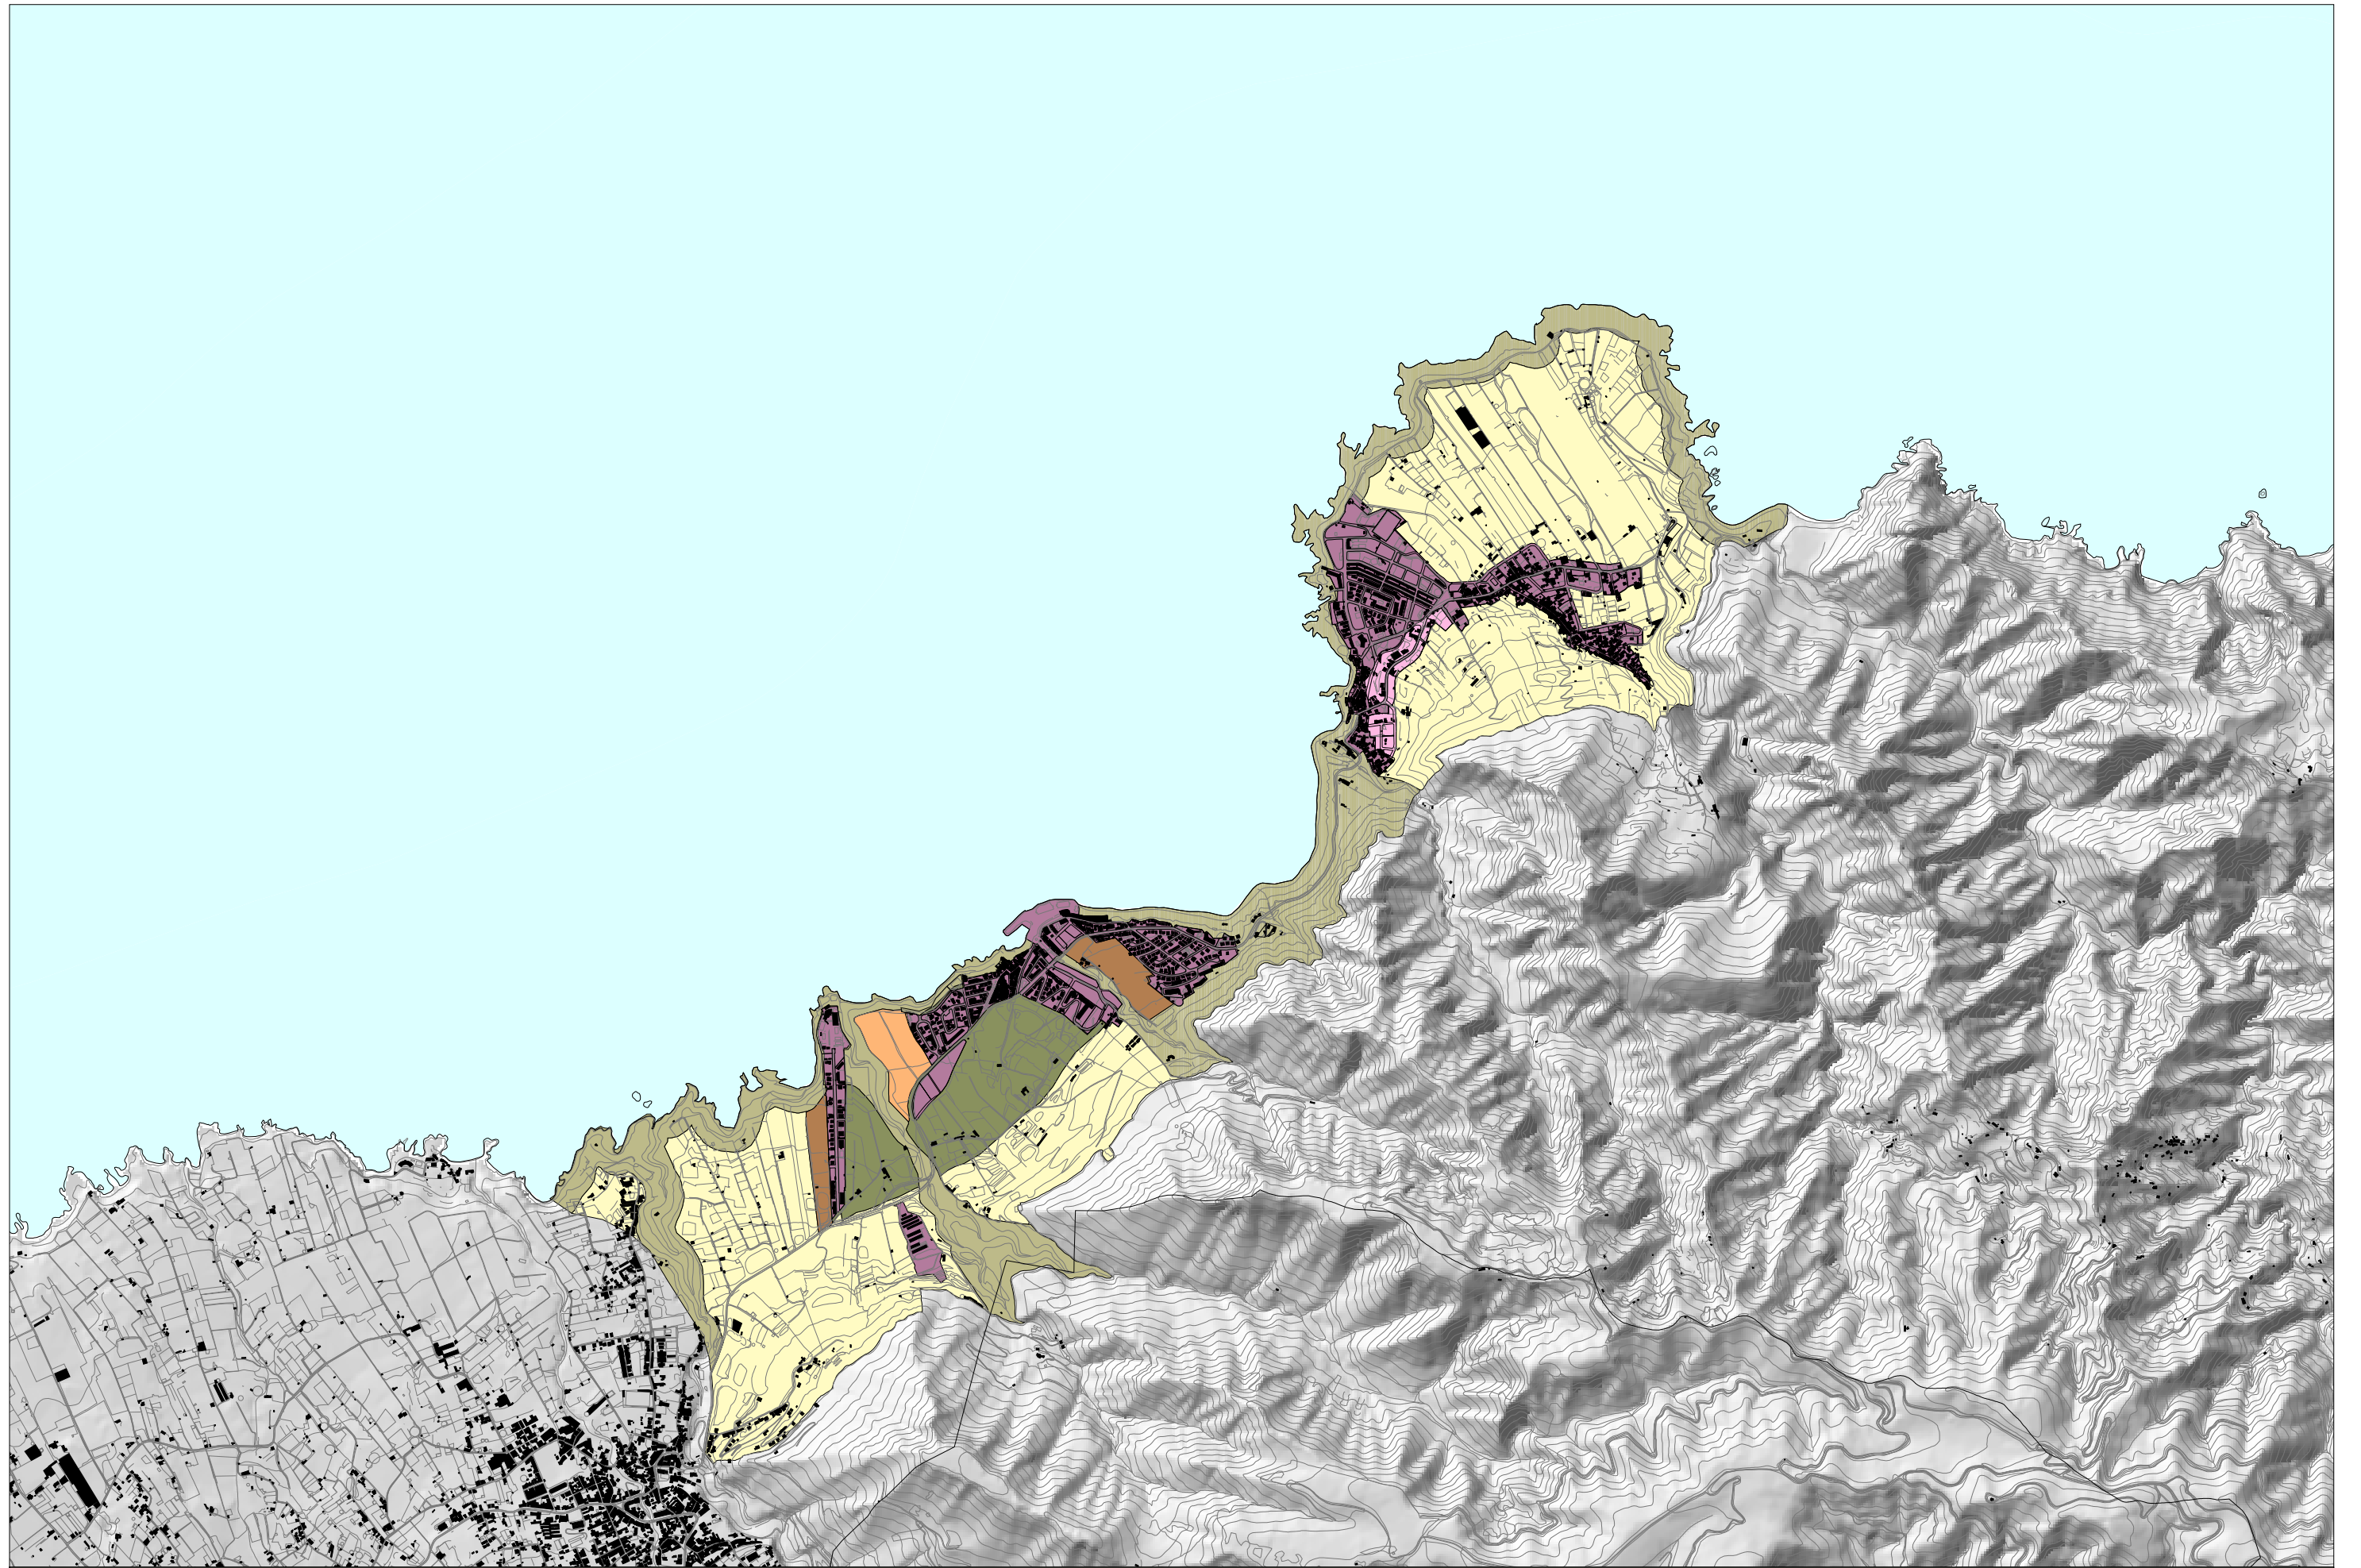

ÁREAS COLMATADAS



ÁREAS EN DESARROLLO

ÁREAS INTERIORES

ÁREAS DE ENSANCHE

ÁREAS AISLADAS




ÁREAS DE RESERVA

RESERVA TURÍSTICA PREFERENTE

RESERVA AMBIENTAL

RESERVA COMÚN

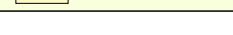

ÁREAS DE EXPANSIÓN URBANA




PLAN TERRITORIAL ESPECIAL DE ORDENACIÓN TURÍSTICA INSULAR DE TENERIFE

TIPIFICACIÓN DE LAS ÁREAS TURÍSTICAS

PLANO DE: MODELO DE BAJAMAR - PUNTA DEL HIDALGO 1/1

E 1/25.000

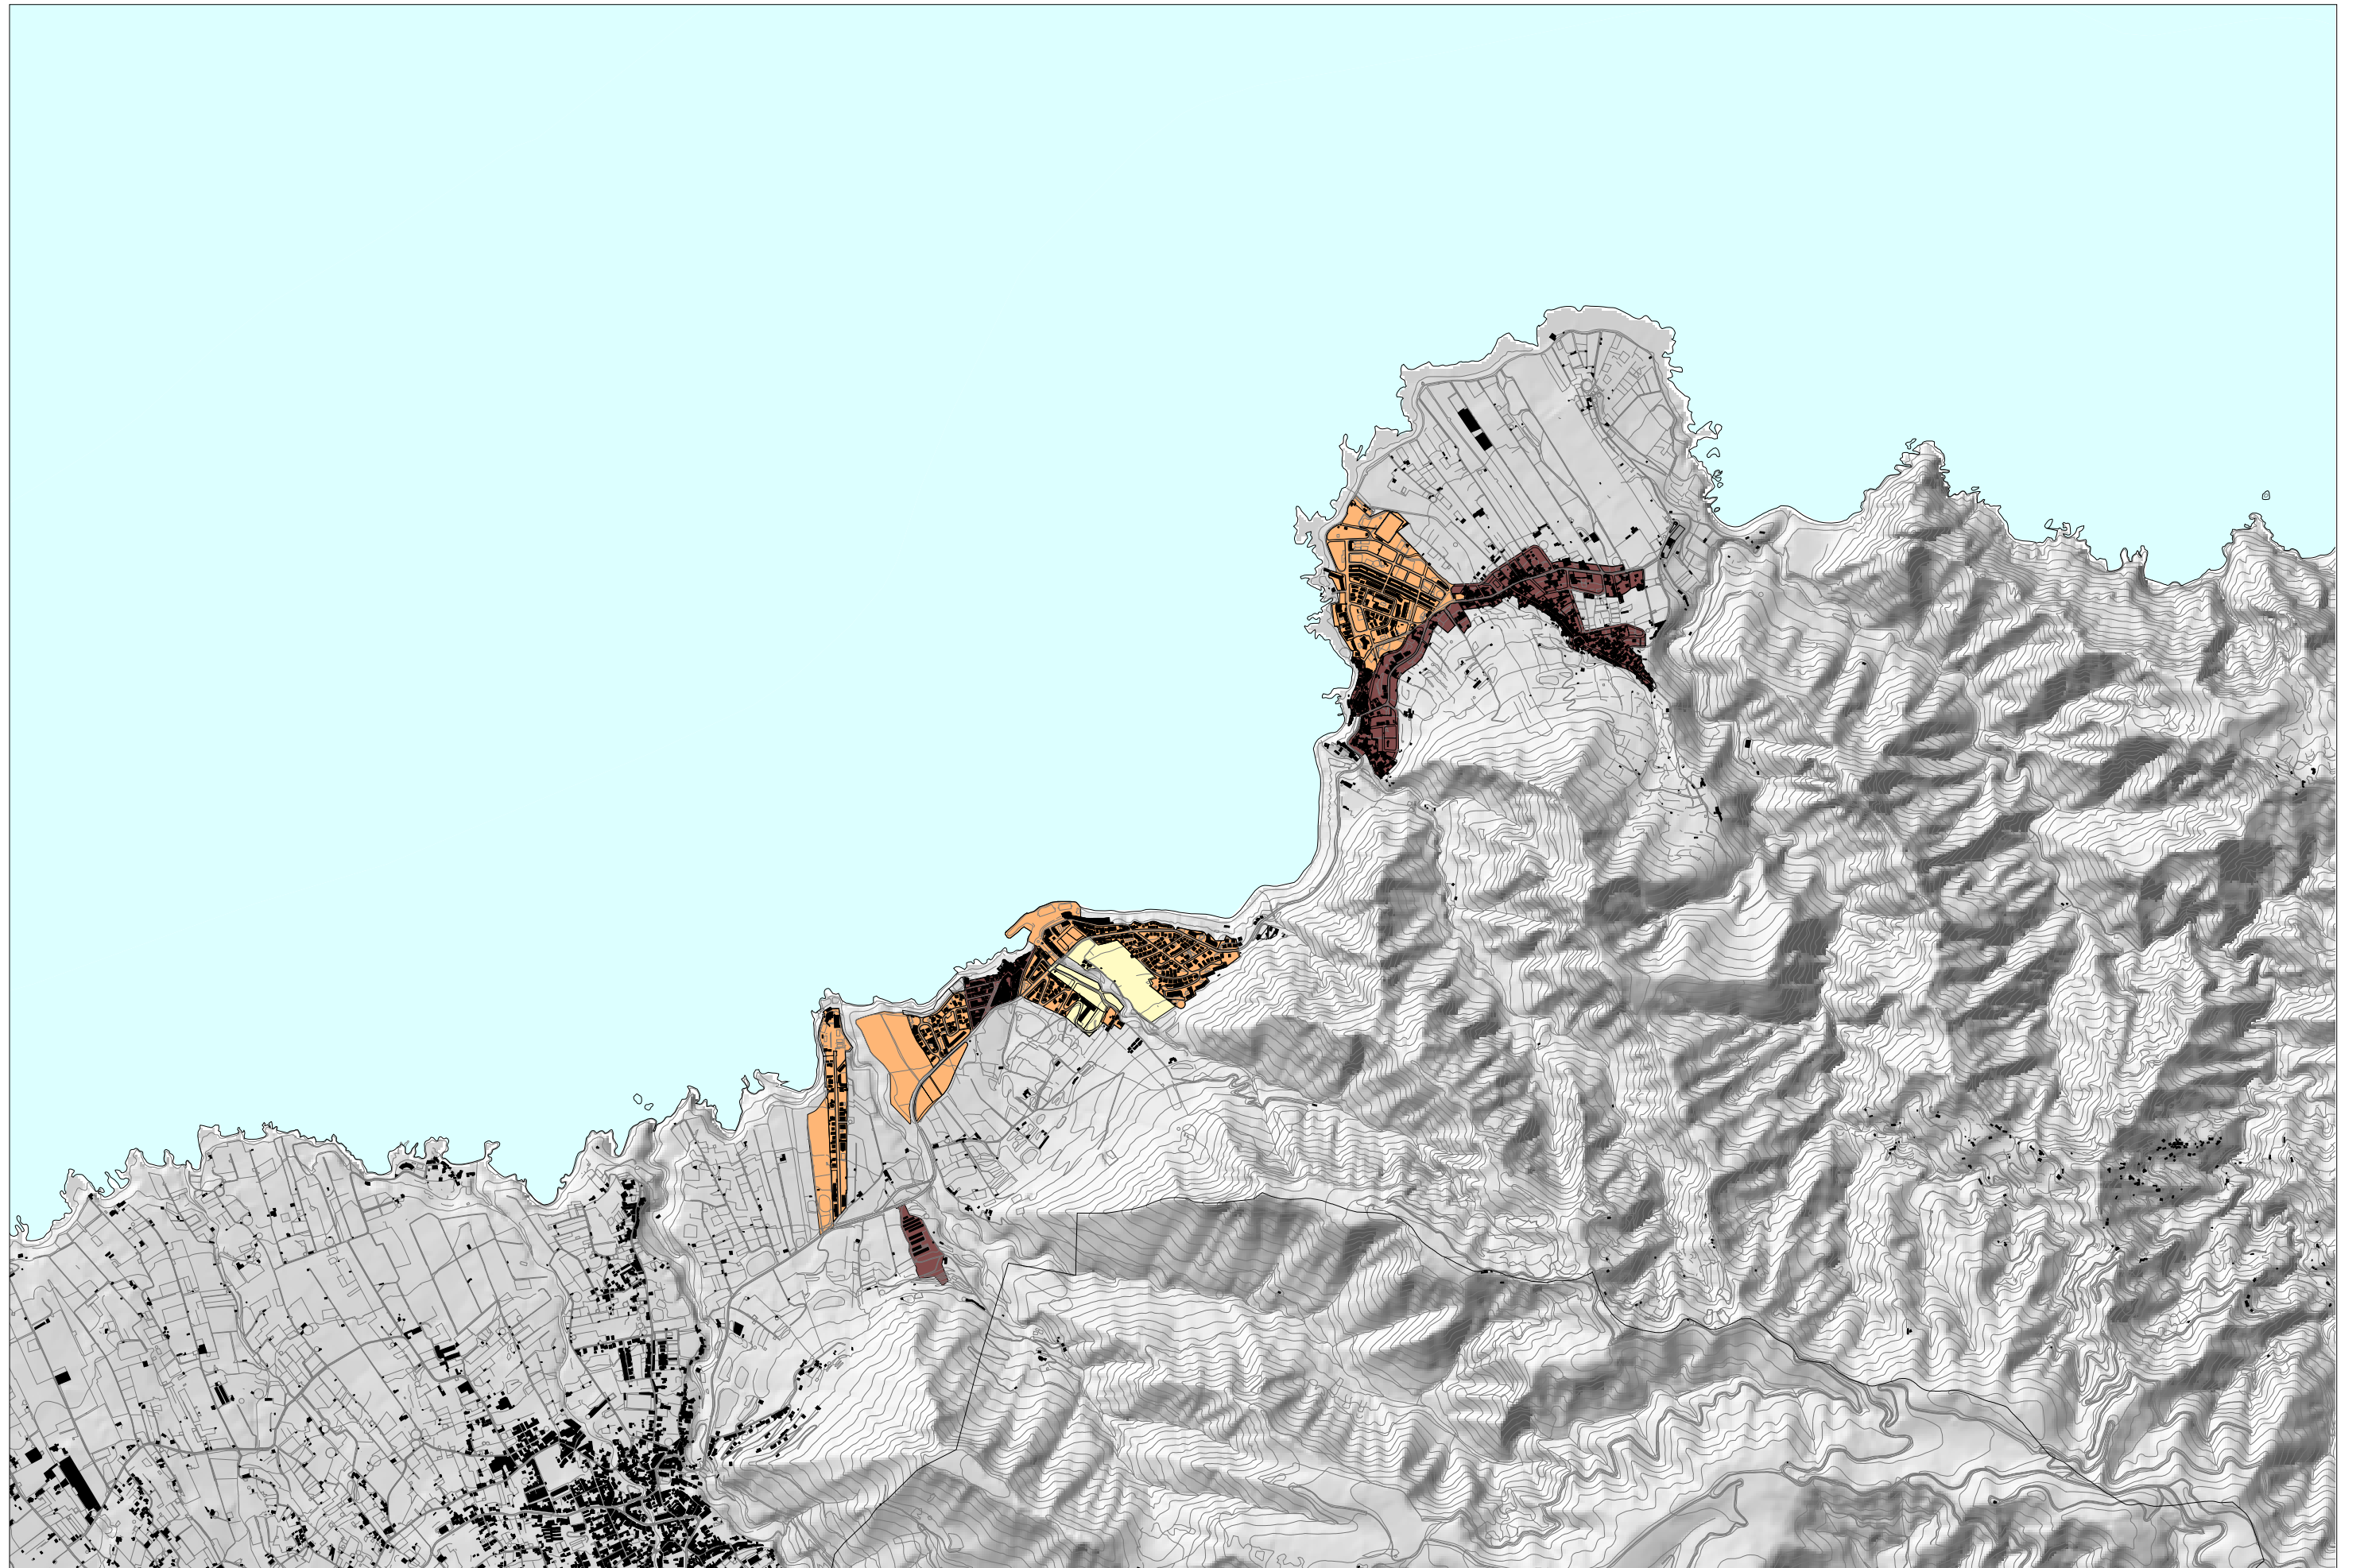


- ÁREAS TURÍSTICAS
- ÁREAS RESIDENCIALES
- ÁREAS MIXTAS

PLAN TERRITORIAL ESPECIAL DE ORDENACIÓN TURÍSTICA INSULAR DE TENERIFE
DESTINO DE LAS ÁREAS TURÍSTICAS

PLANO DE: MODELO DE BAJAMAR - PUNTA DEL HIDALGO 1/1

E 1/25.000

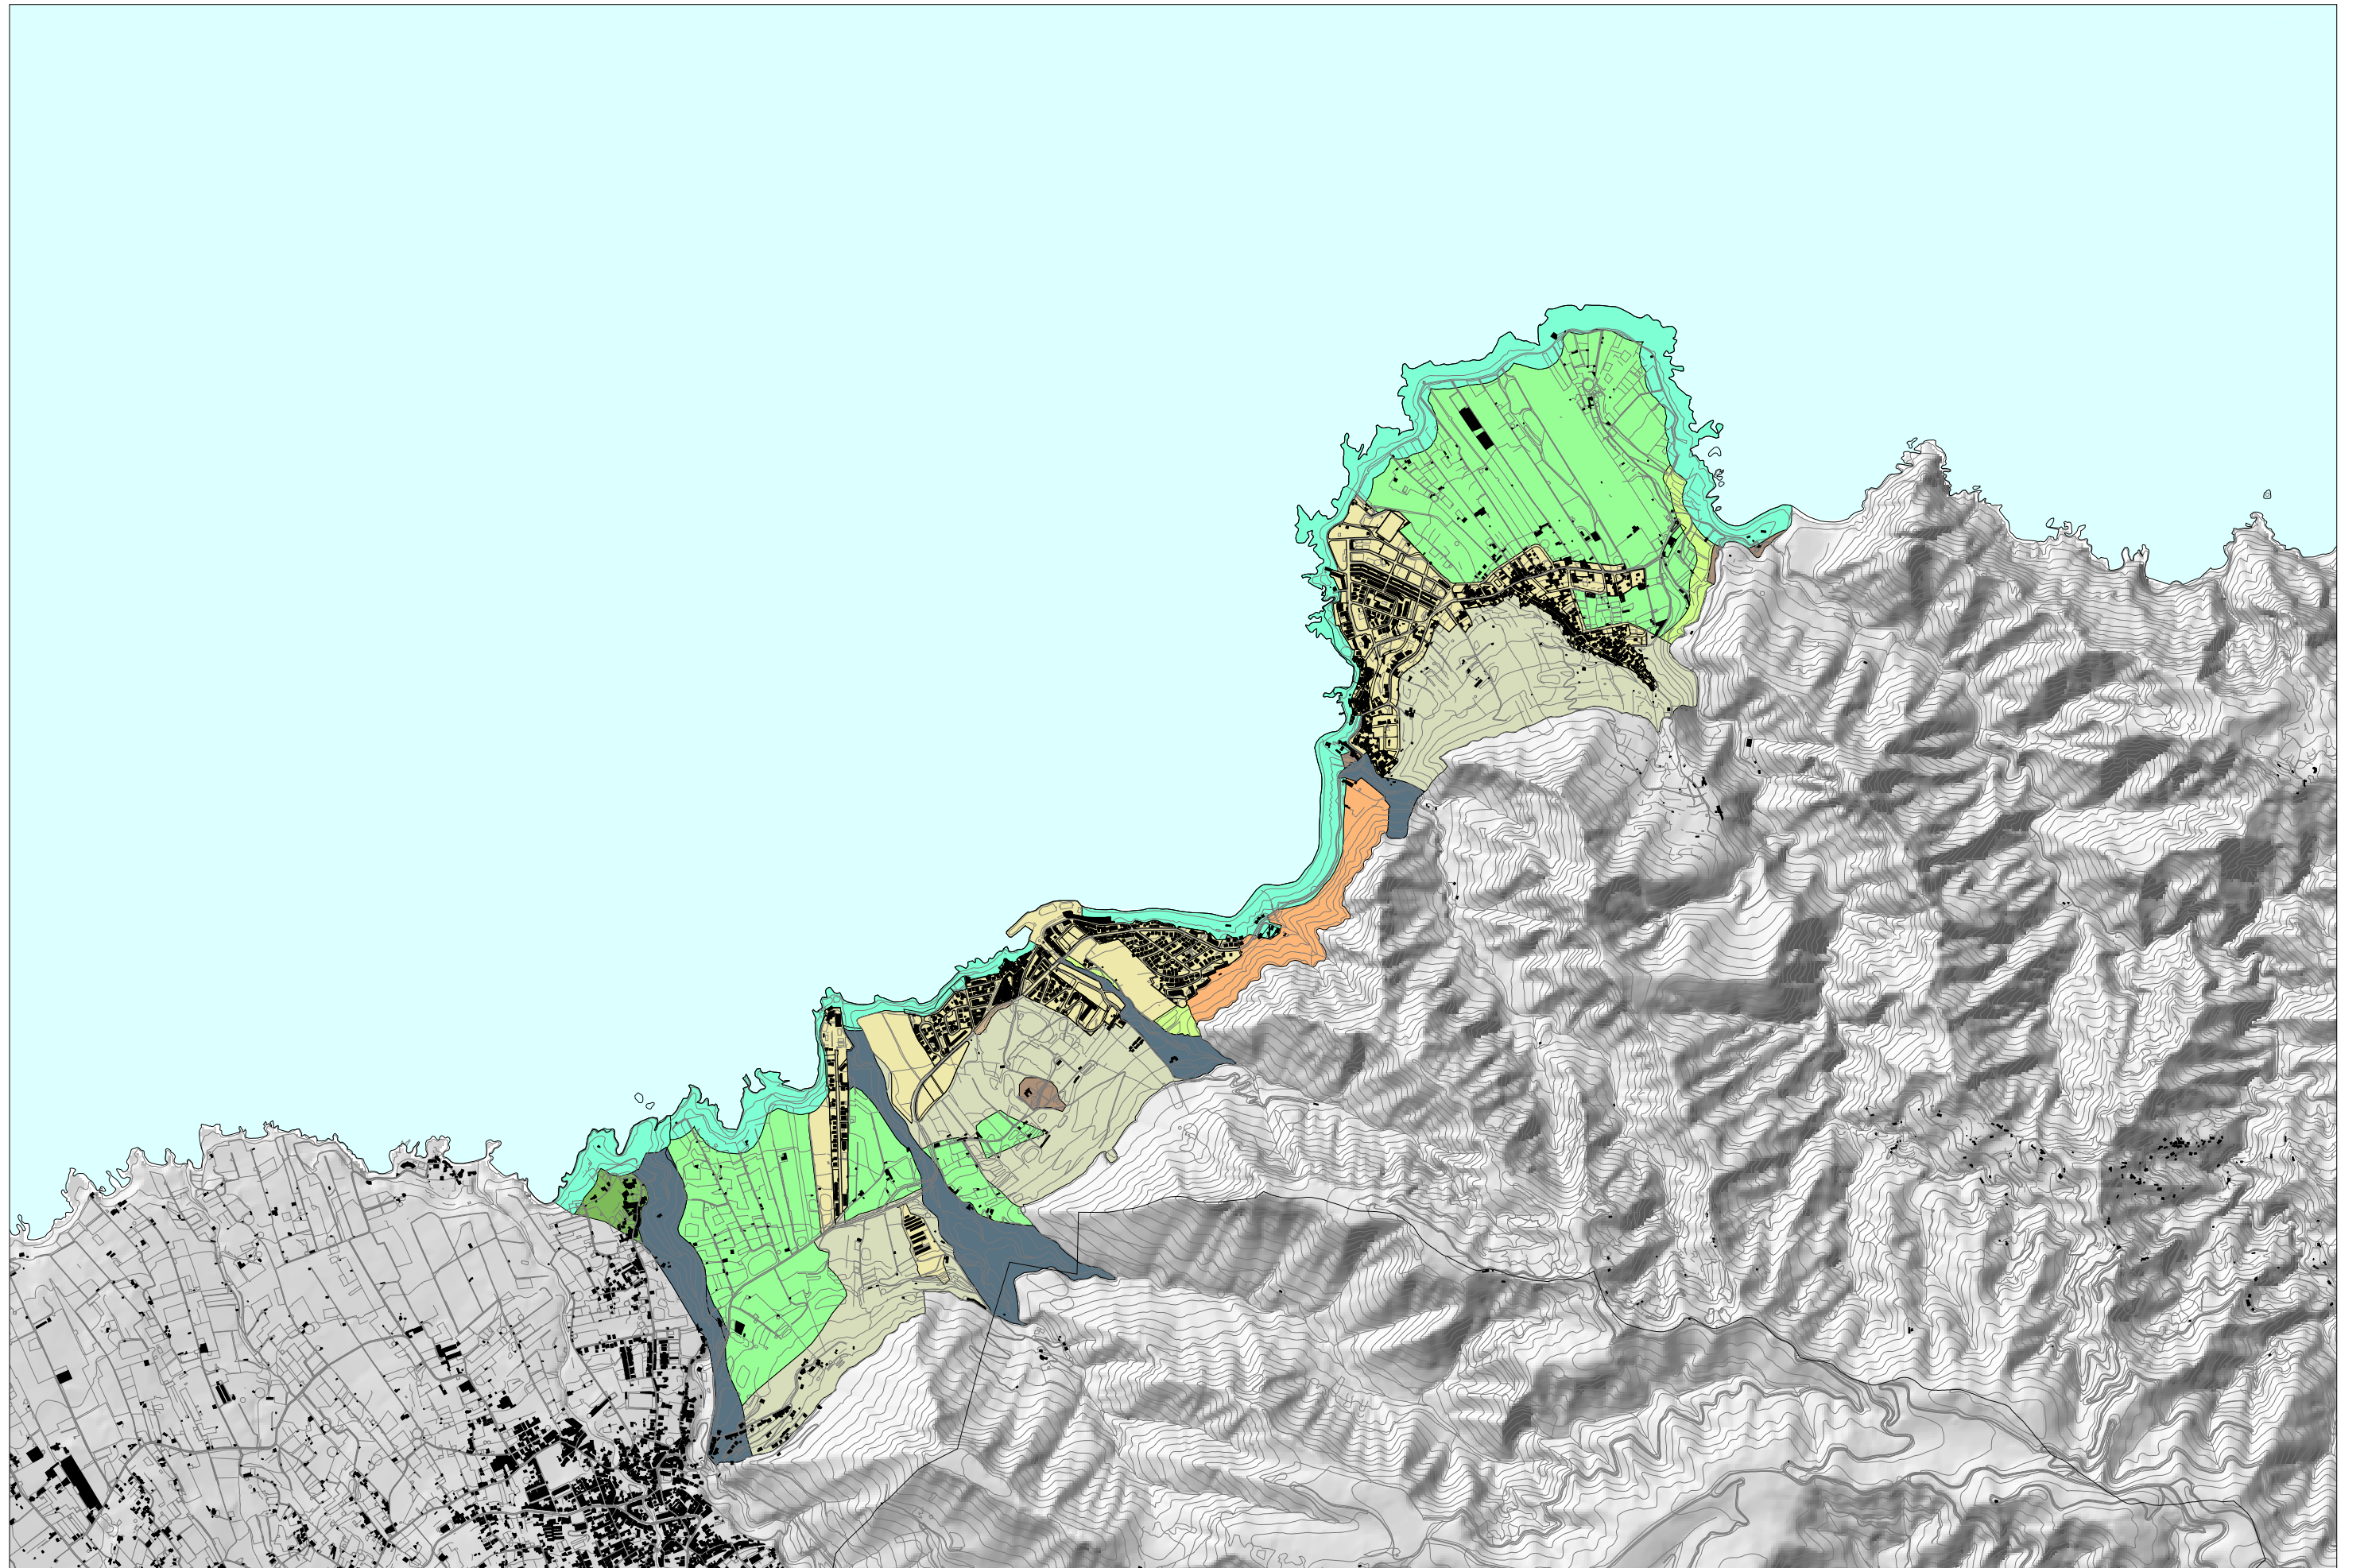

■ AGRICULTURA 1	■ VEGETACIÓN 1	■ BARRANCOS	■ ESP. NAT. PROTEGIDO	■ ÁREAS URBANAS
■ AGRICULTURA 2	■ VEGETACIÓN 2	■ CONOS	■ LADERAS	
■ AGRICULTURA 3	■ VEGETACIÓN 3	■ COSTA	■ MALPAISES Y LLANOS	

PLAN TERRITORIAL ESPECIAL DE ORDENACIÓN TURÍSTICA INSULAR DE TENERIFE
UNIDADES AMBIENTALES DE LAS ZONAS TURÍSTICAS
PLANO DE: MODELO DE BAJAMAR - PUNTA DEL HIDALGO 1/1

E 1/25.000