


ANEXO I. TRAMIFICACIÓN CIRCUNVALACIÓN OESTE.

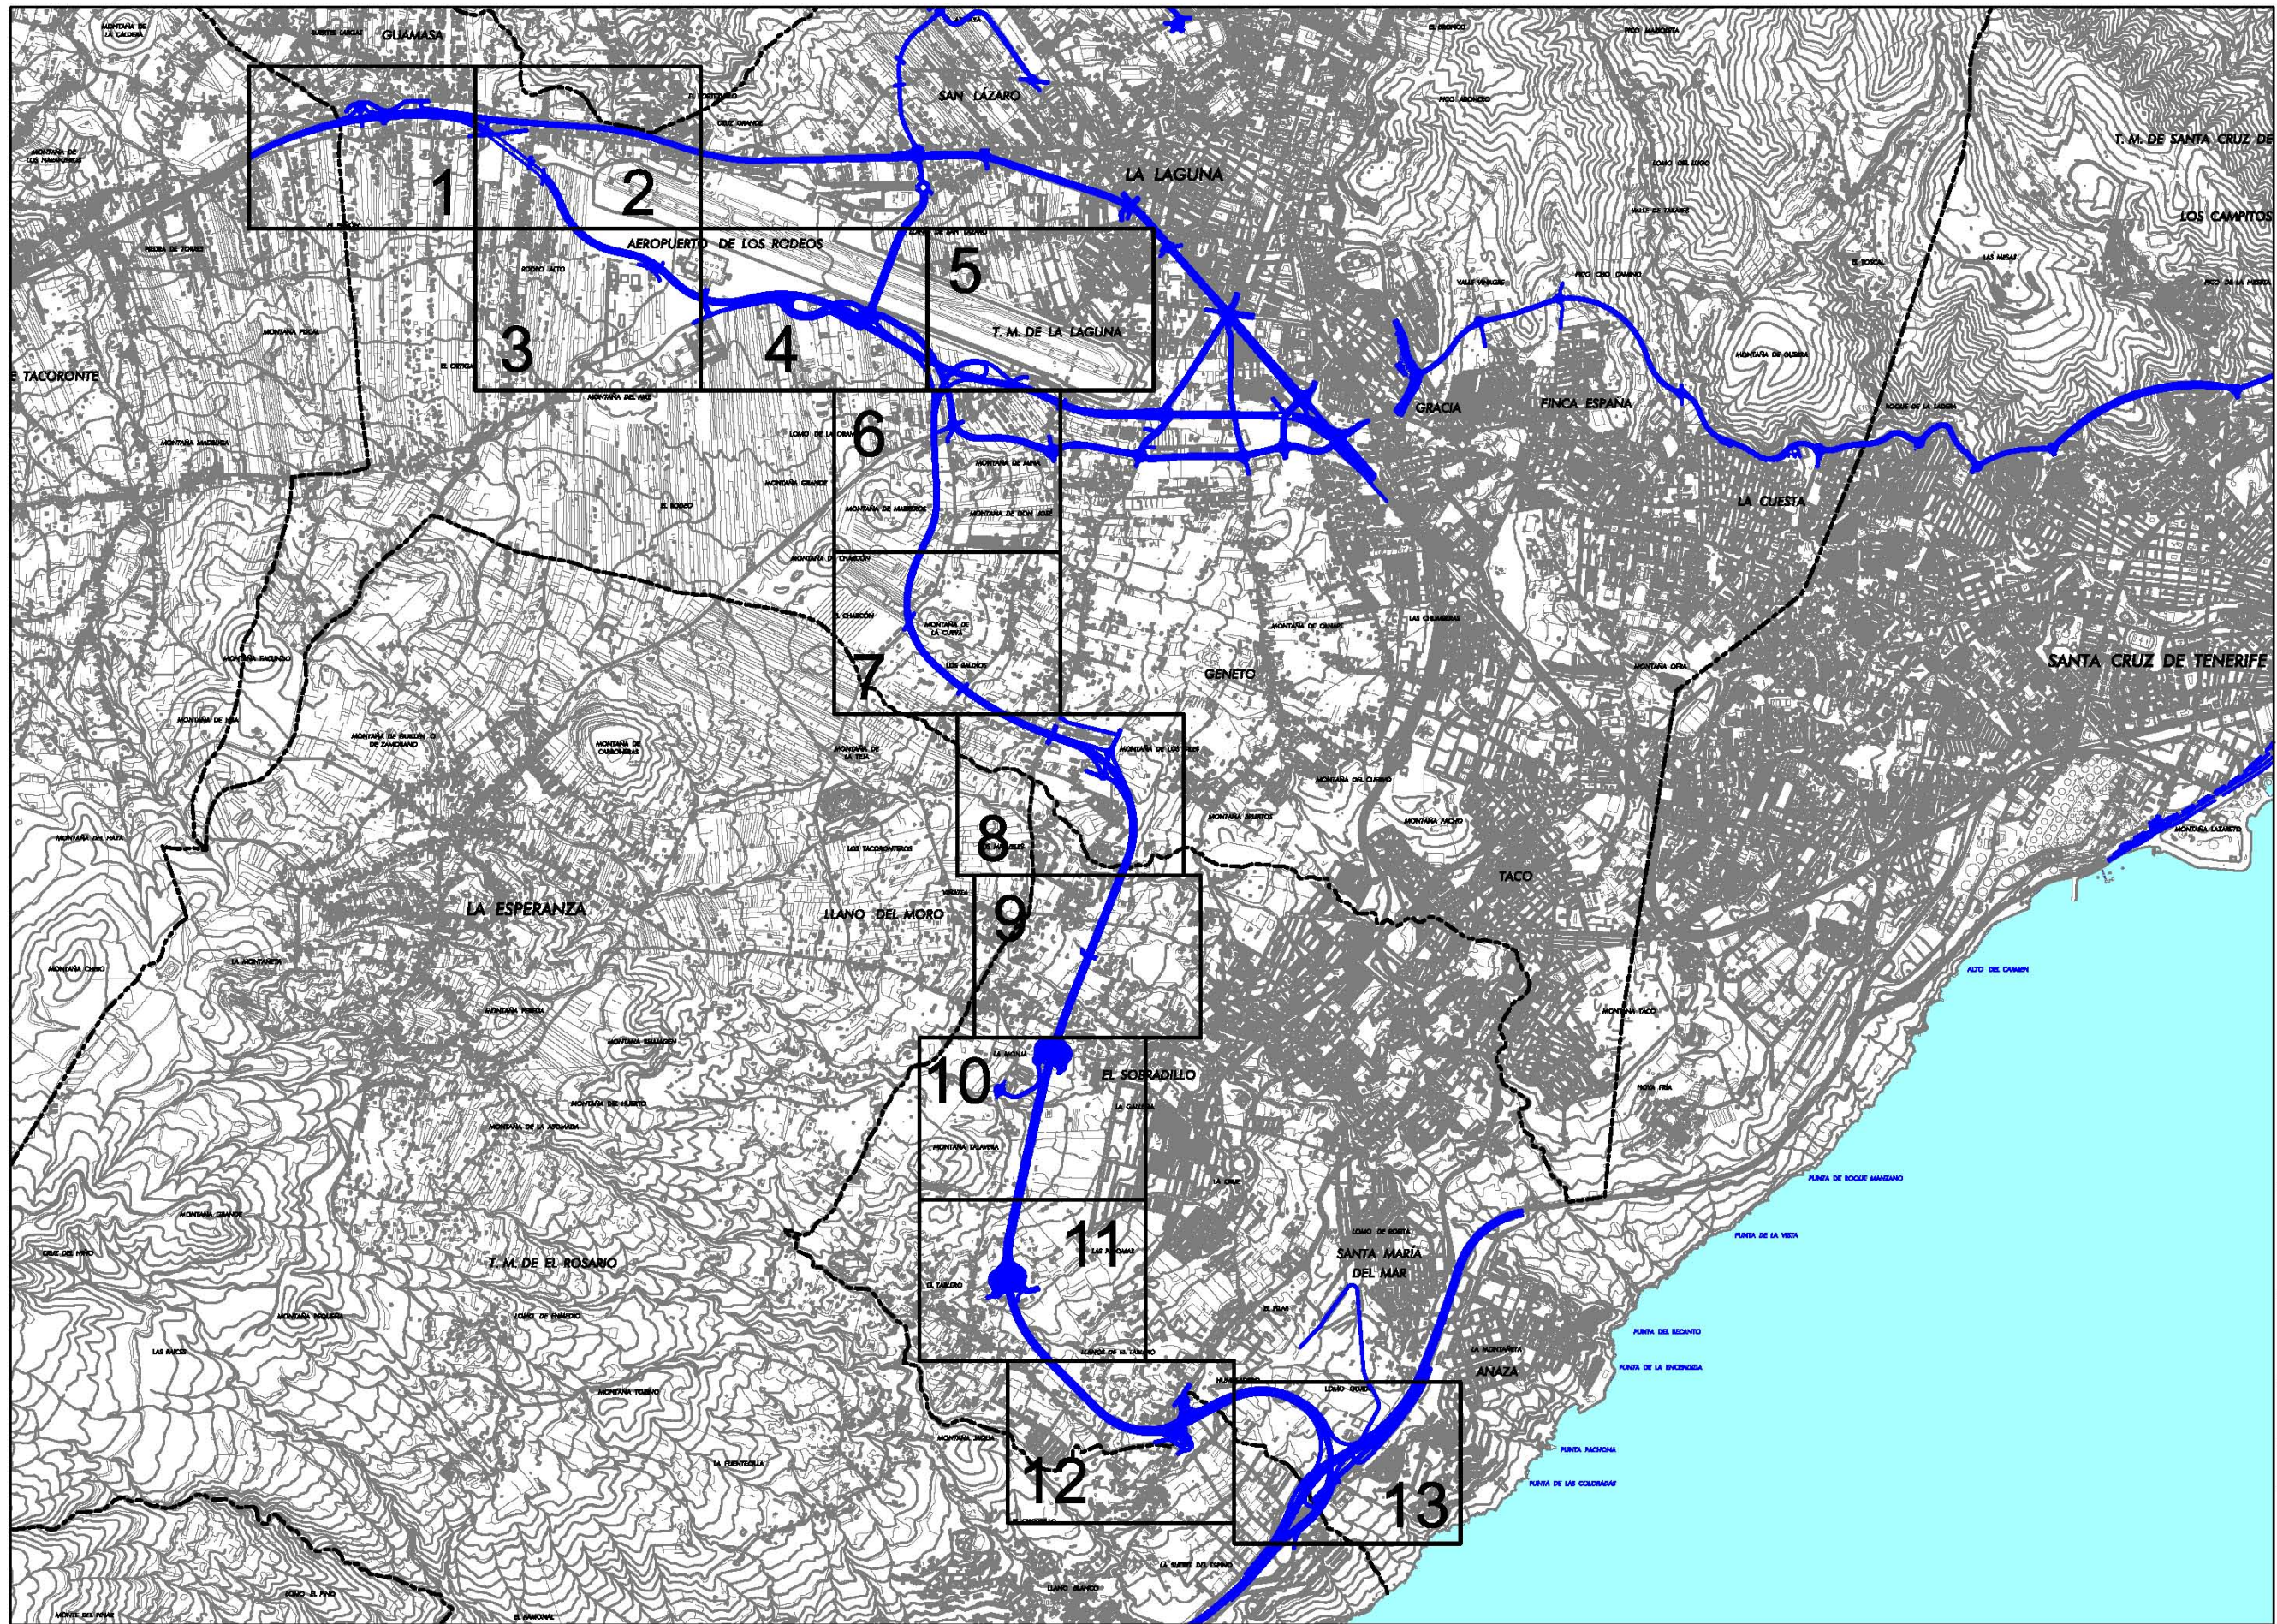

T.M. DE SANTA CRUZ DE TENERIFE
LOS CAMPITOS

GRACIA
FINCA ESPANA
LA CUESTA
GENETO
TACO
SANTA CRUZ DE TENERIFE

PLAN TERRITORIAL ESPECIAL
DE ORDENACIÓN DEL SISTEMA
VIARIO DEL ÁREA METROPOLITANA
DE TENERIFE


Gobierno de Canarias
Consejería de Infraestructuras,
Transportes y Vivienda

EQUIPO TÉCNICO REDACTOR:
AFAXI

es. 1: 20.000
Original en A1

NORMATIVA
CIRCUNVALACIÓN OESTE
PLANTA NORMATIVA

Hoja 0 de 13
Abril 2.006

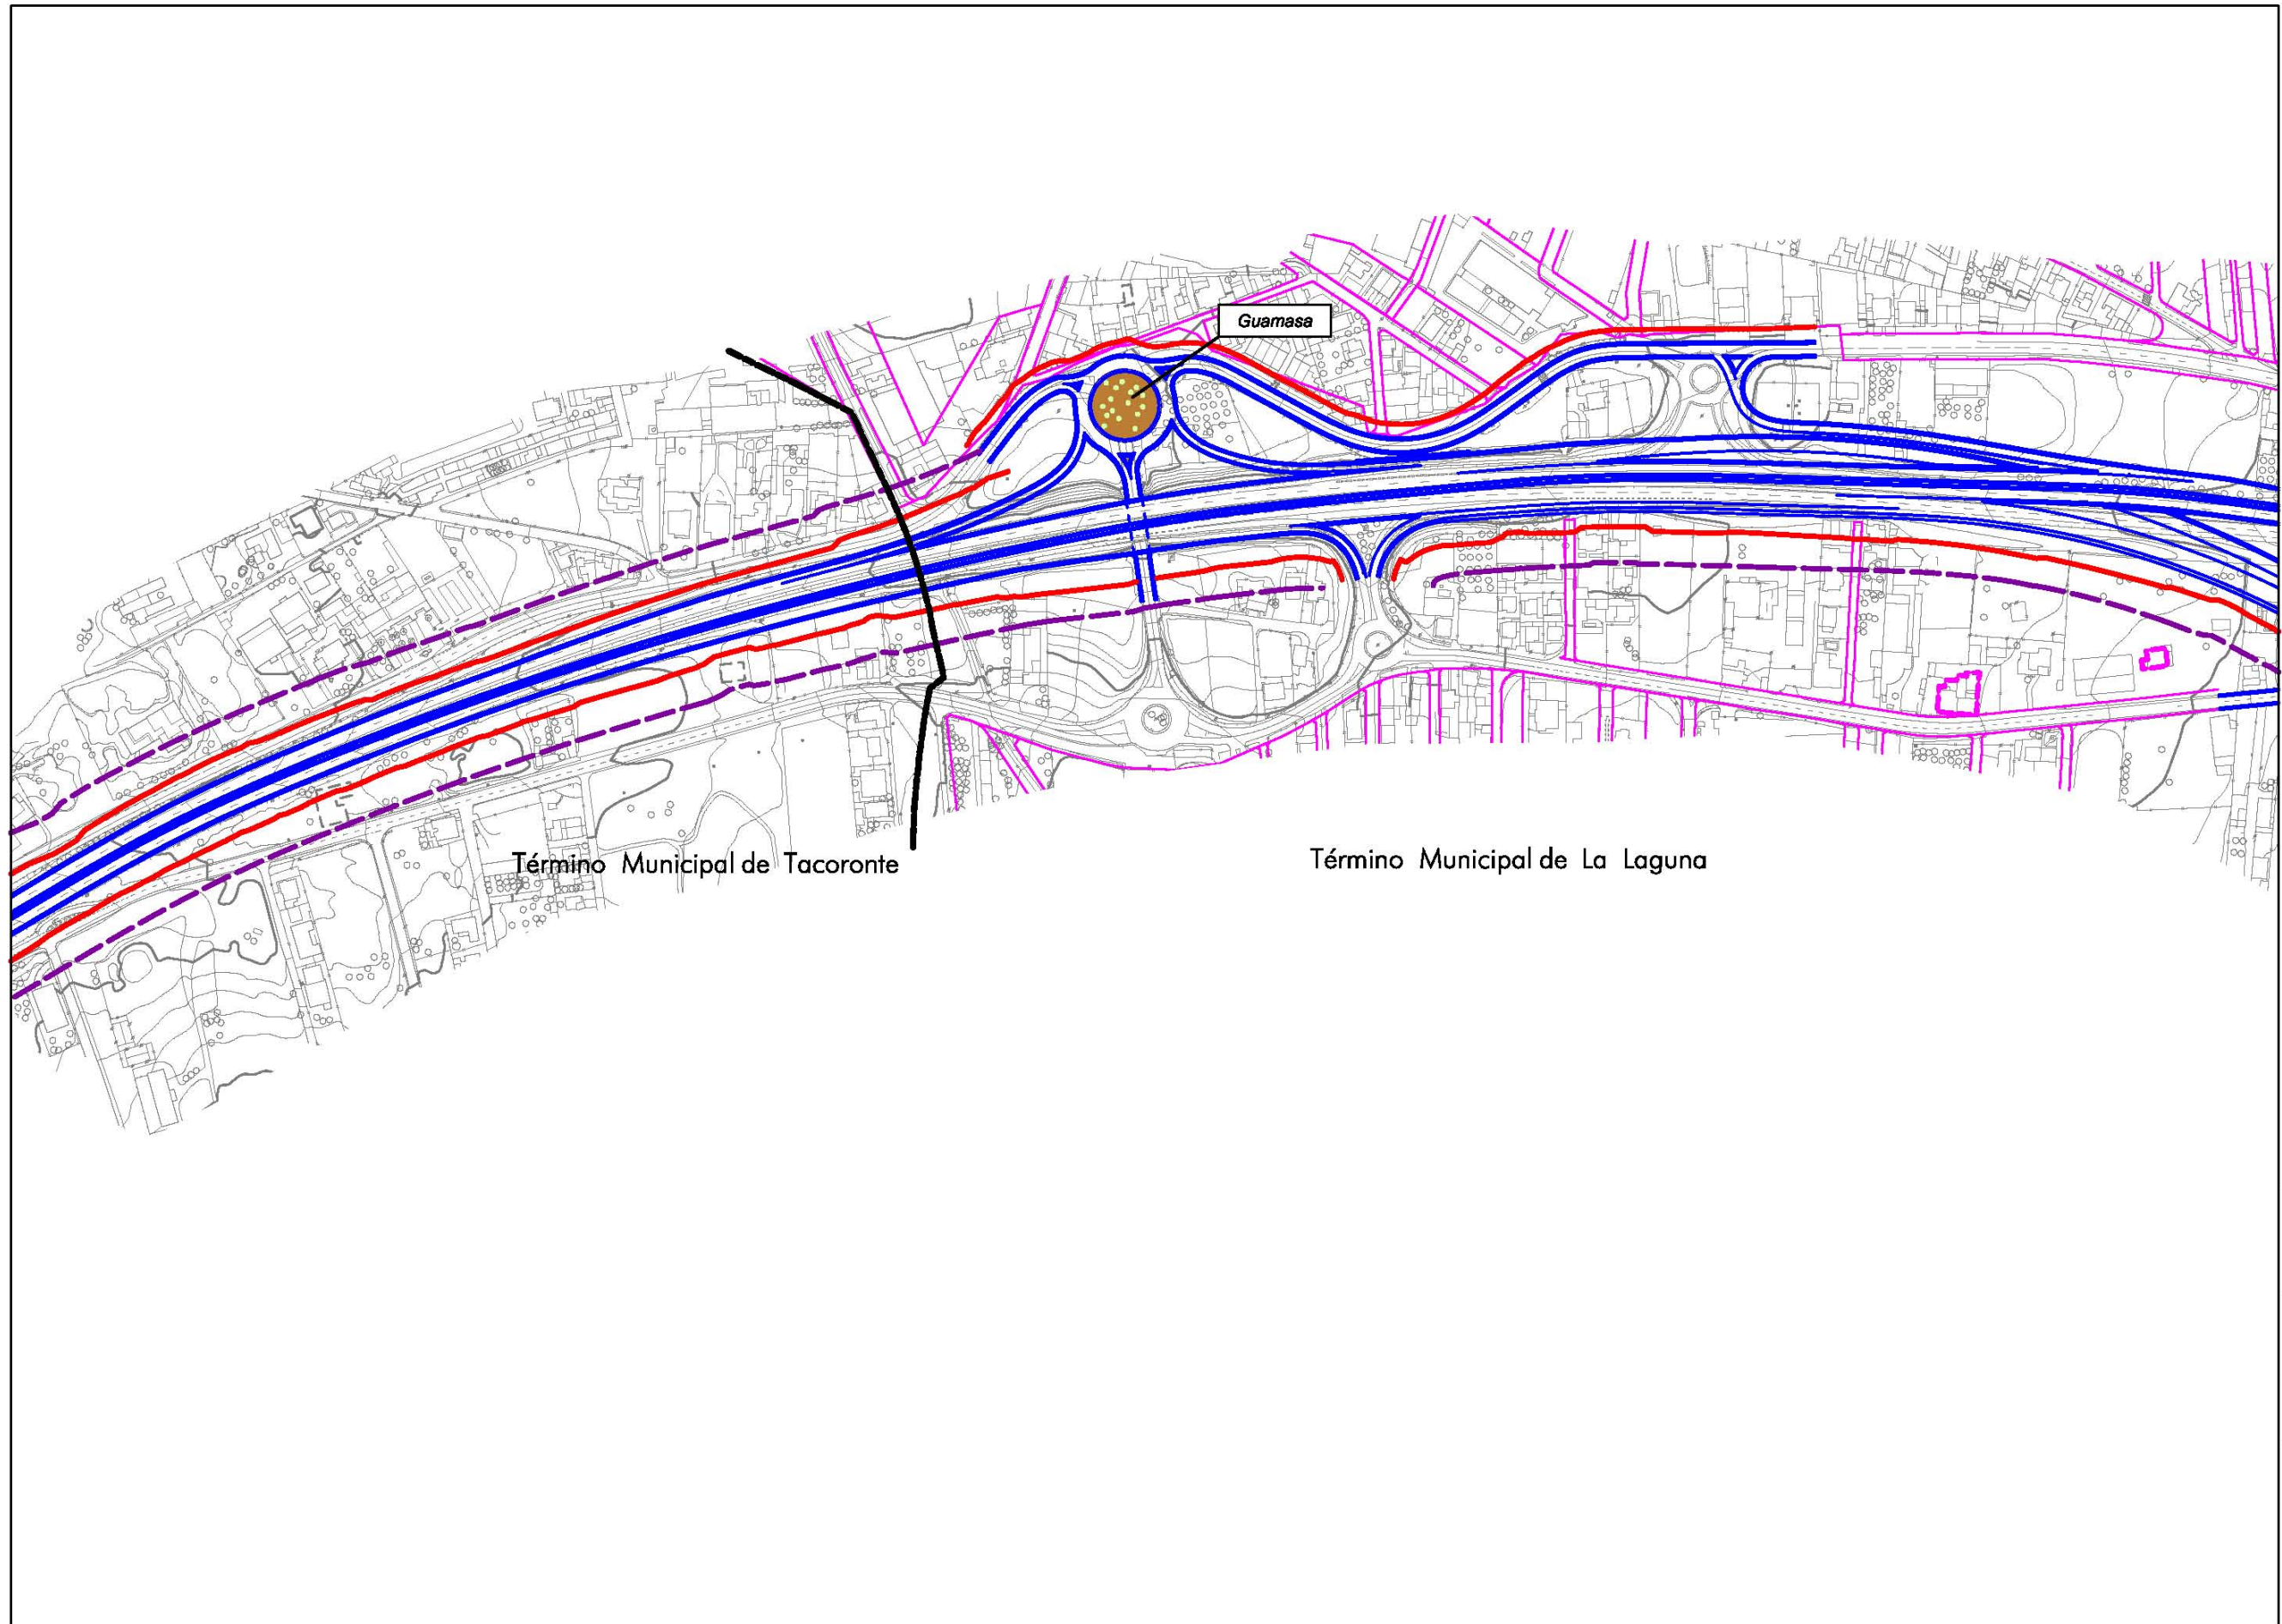

DISTRIBUCIÓN DE MINUTAS

| | | | | |
|---|---|----|----|----|
| 1 | 2 | | | |
| | 3 | 4 | 5 | |
| | | 6 | | |
| | | 7 | | |
| | | 8 | | |
| | | 9 | | |
| | | 10 | | |
| | | 11 | | |
| | | | 12 | 13 |

LEYENDA

- DOMINIO PÚBLICO
- - - LÍMITE DE EDIFICACIÓN


PLAN TERRITORIAL ESPECIAL
DE ORDENACIÓN DEL SISTEMA
VIARIO DEL ÁREA METROPOLITANA
DE TENERIFE




EQUIPO TÉCNICO REDACTOR:
AXXI

N
e. 1: 2.000
Original en A1

CIRCUNVALACIÓN OESTE
PLANTA NORMATIVA

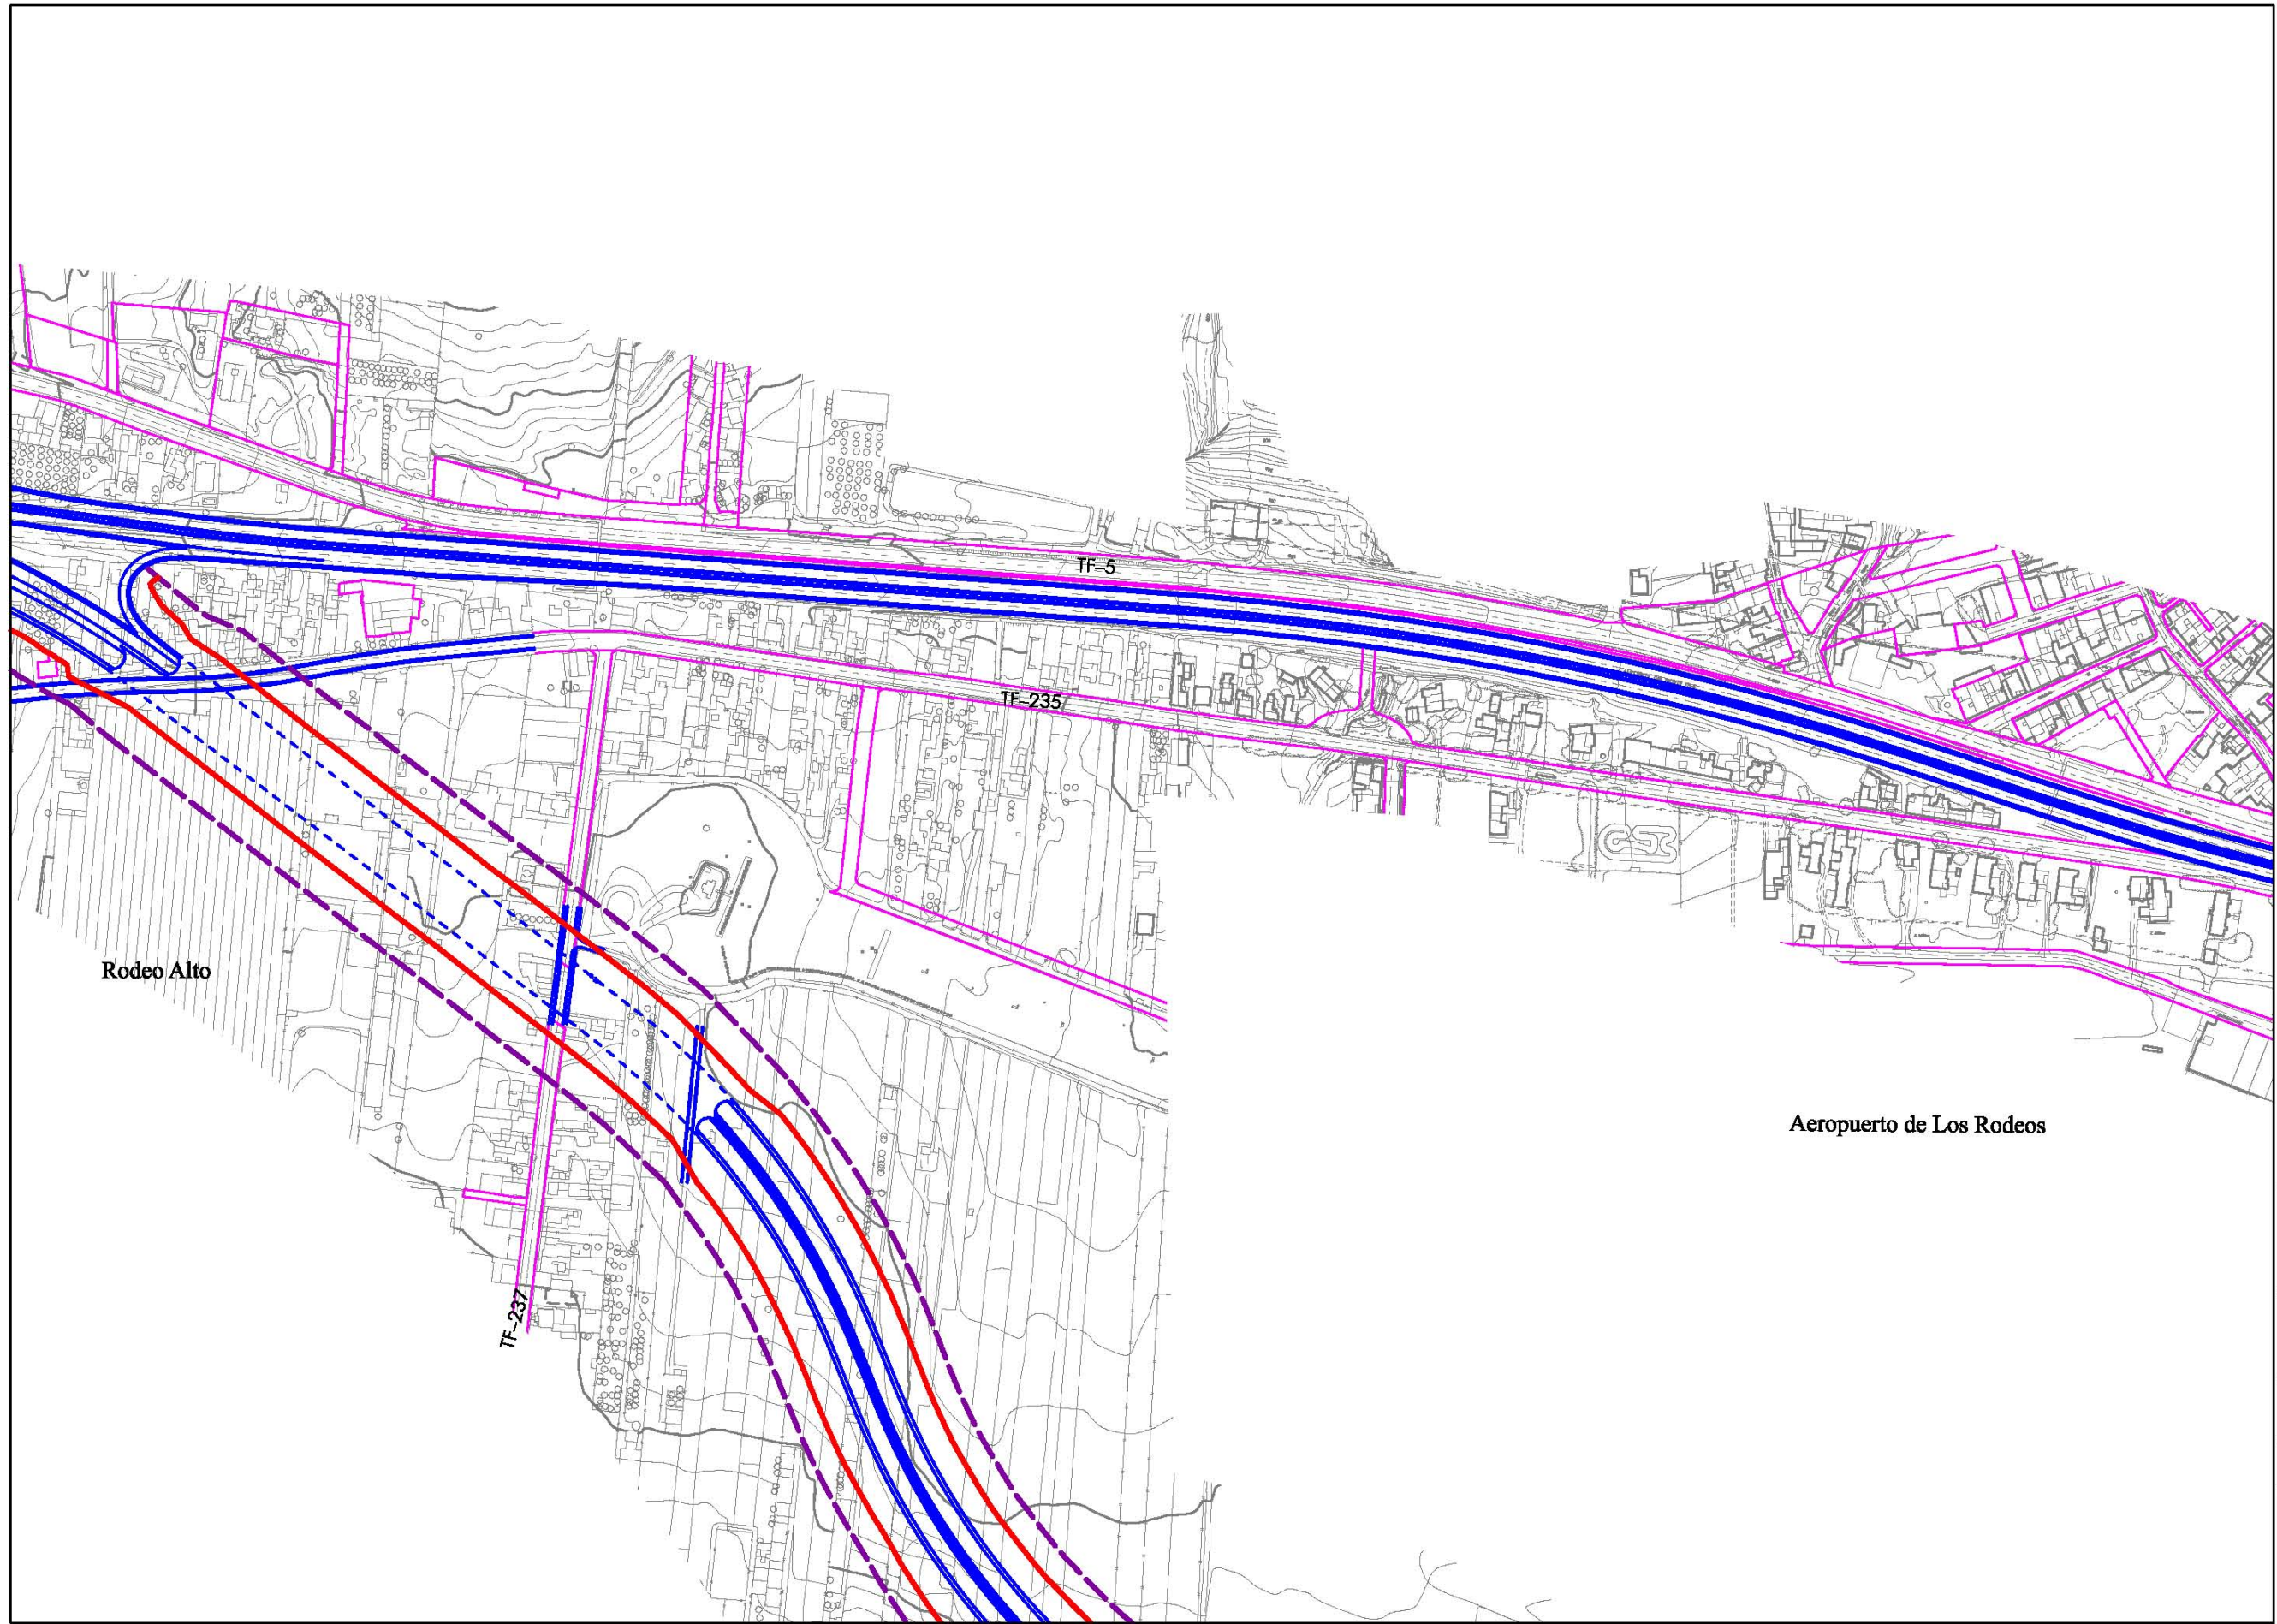

DISTRIBUCIÓN DE MINUTAS

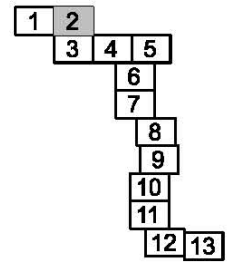

LEYENDA

- DOMINIO PÚBLICO
- - - LÍMITE DE EDIFICACIÓN


PLAN TERRITORIAL ESPECIAL
DE ORDENACIÓN DEL SISTEMA
VIARIO DEL ÁREA METROPOLITANA
DE TENERIFE

Gobierno de Canarias
Consejería de Infraestructuras,
Transportes y Vivienda


EQUIPO TÉCNICO REDACTOR:

e. 1:2.000
Original en A1

CIRCUNVALACIÓN OESTE
PLANTA NORMATIVA

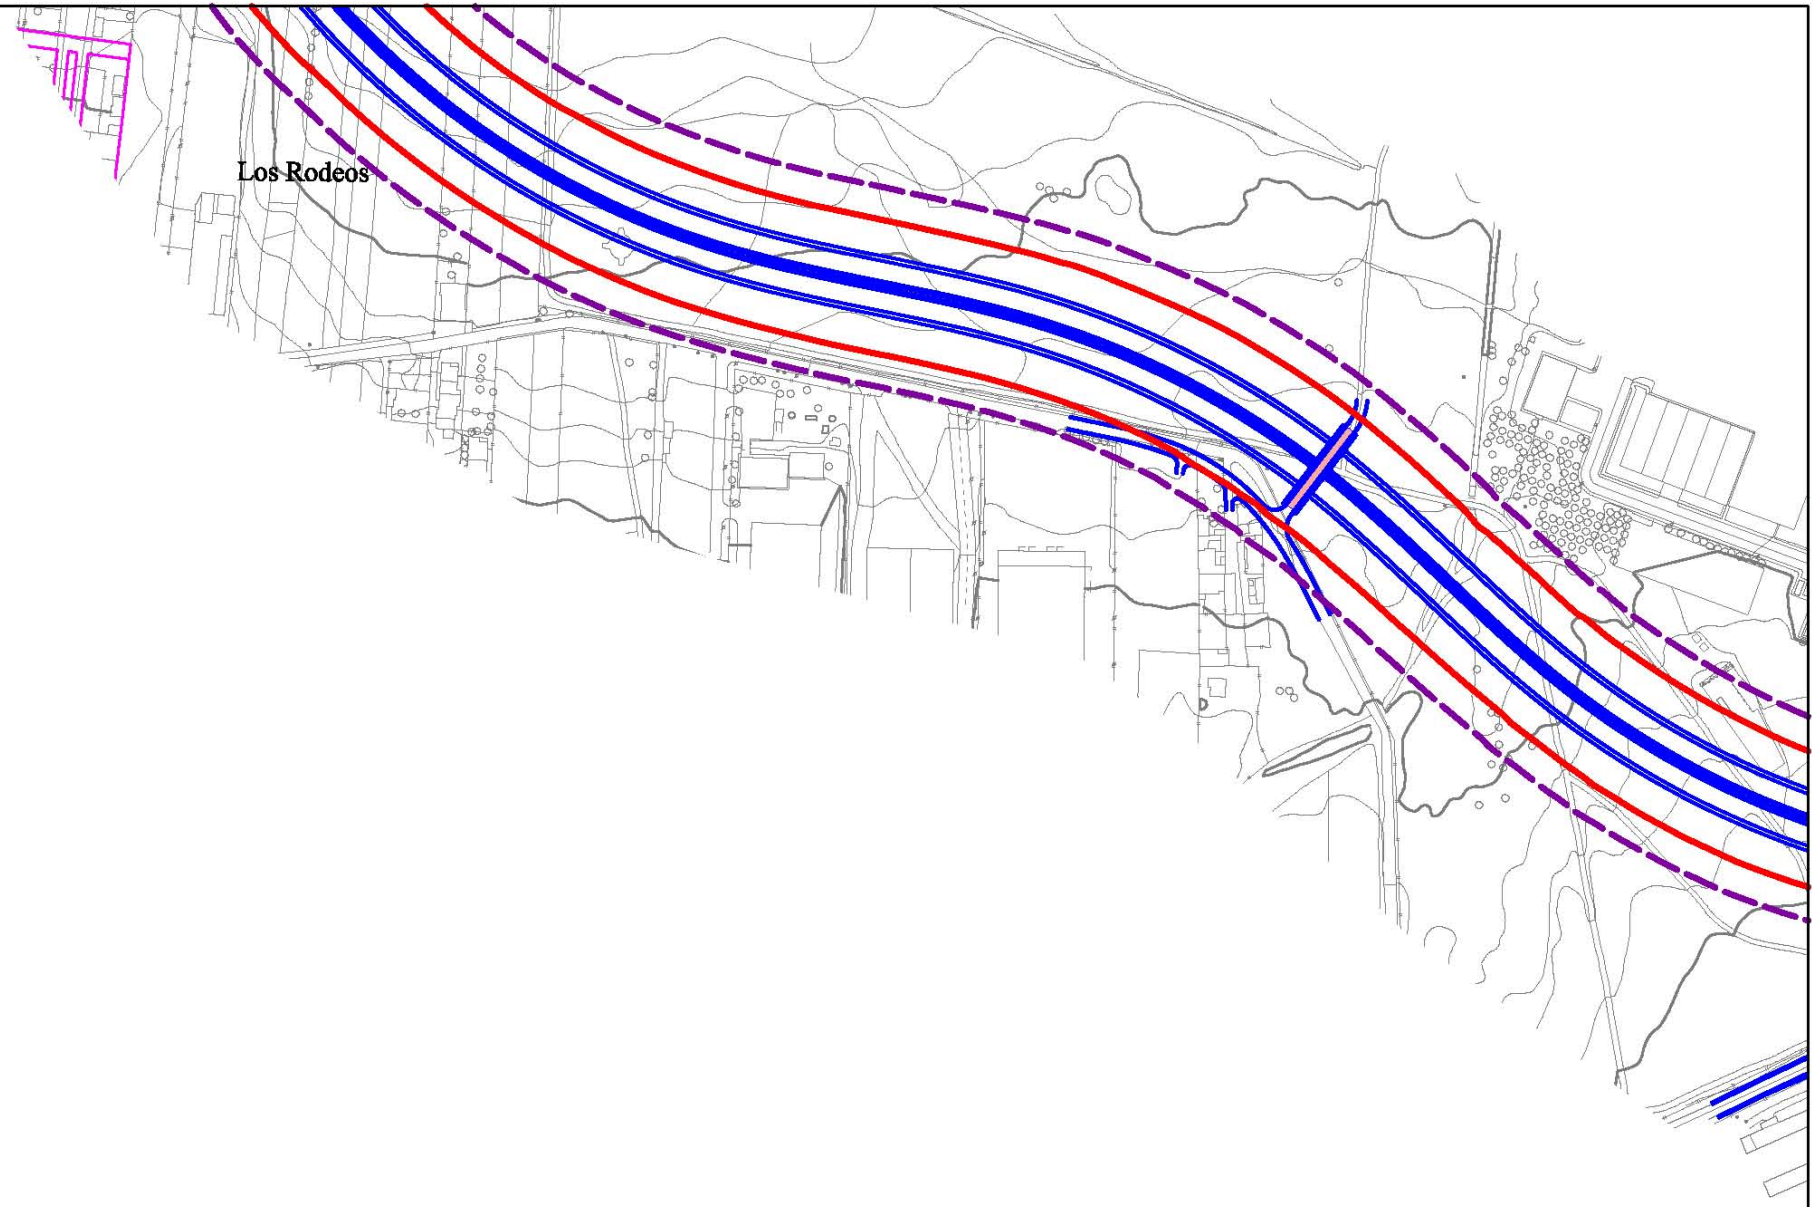

DISTRIBUCIÓN DE MINUTAS

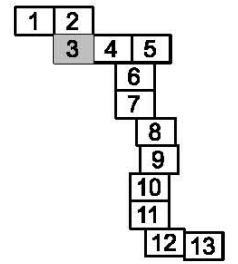

LEYENDA

- DOMINIO PÚBLICO
- - - LÍMITE DE EDIFICACIÓN


PLAN TERRITORIAL ESPECIAL
DE ORDENACIÓN DEL SISTEMA
VIARIO DEL ÁREA METROPOLITANA
DE TENERIFE




EQUIPO TÉCNICO REDACTOR:
AFAXI

es. 1: 2.000
Original en A1

CIRCUNVALACIÓN OESTE
PLANTA NORMATIVA

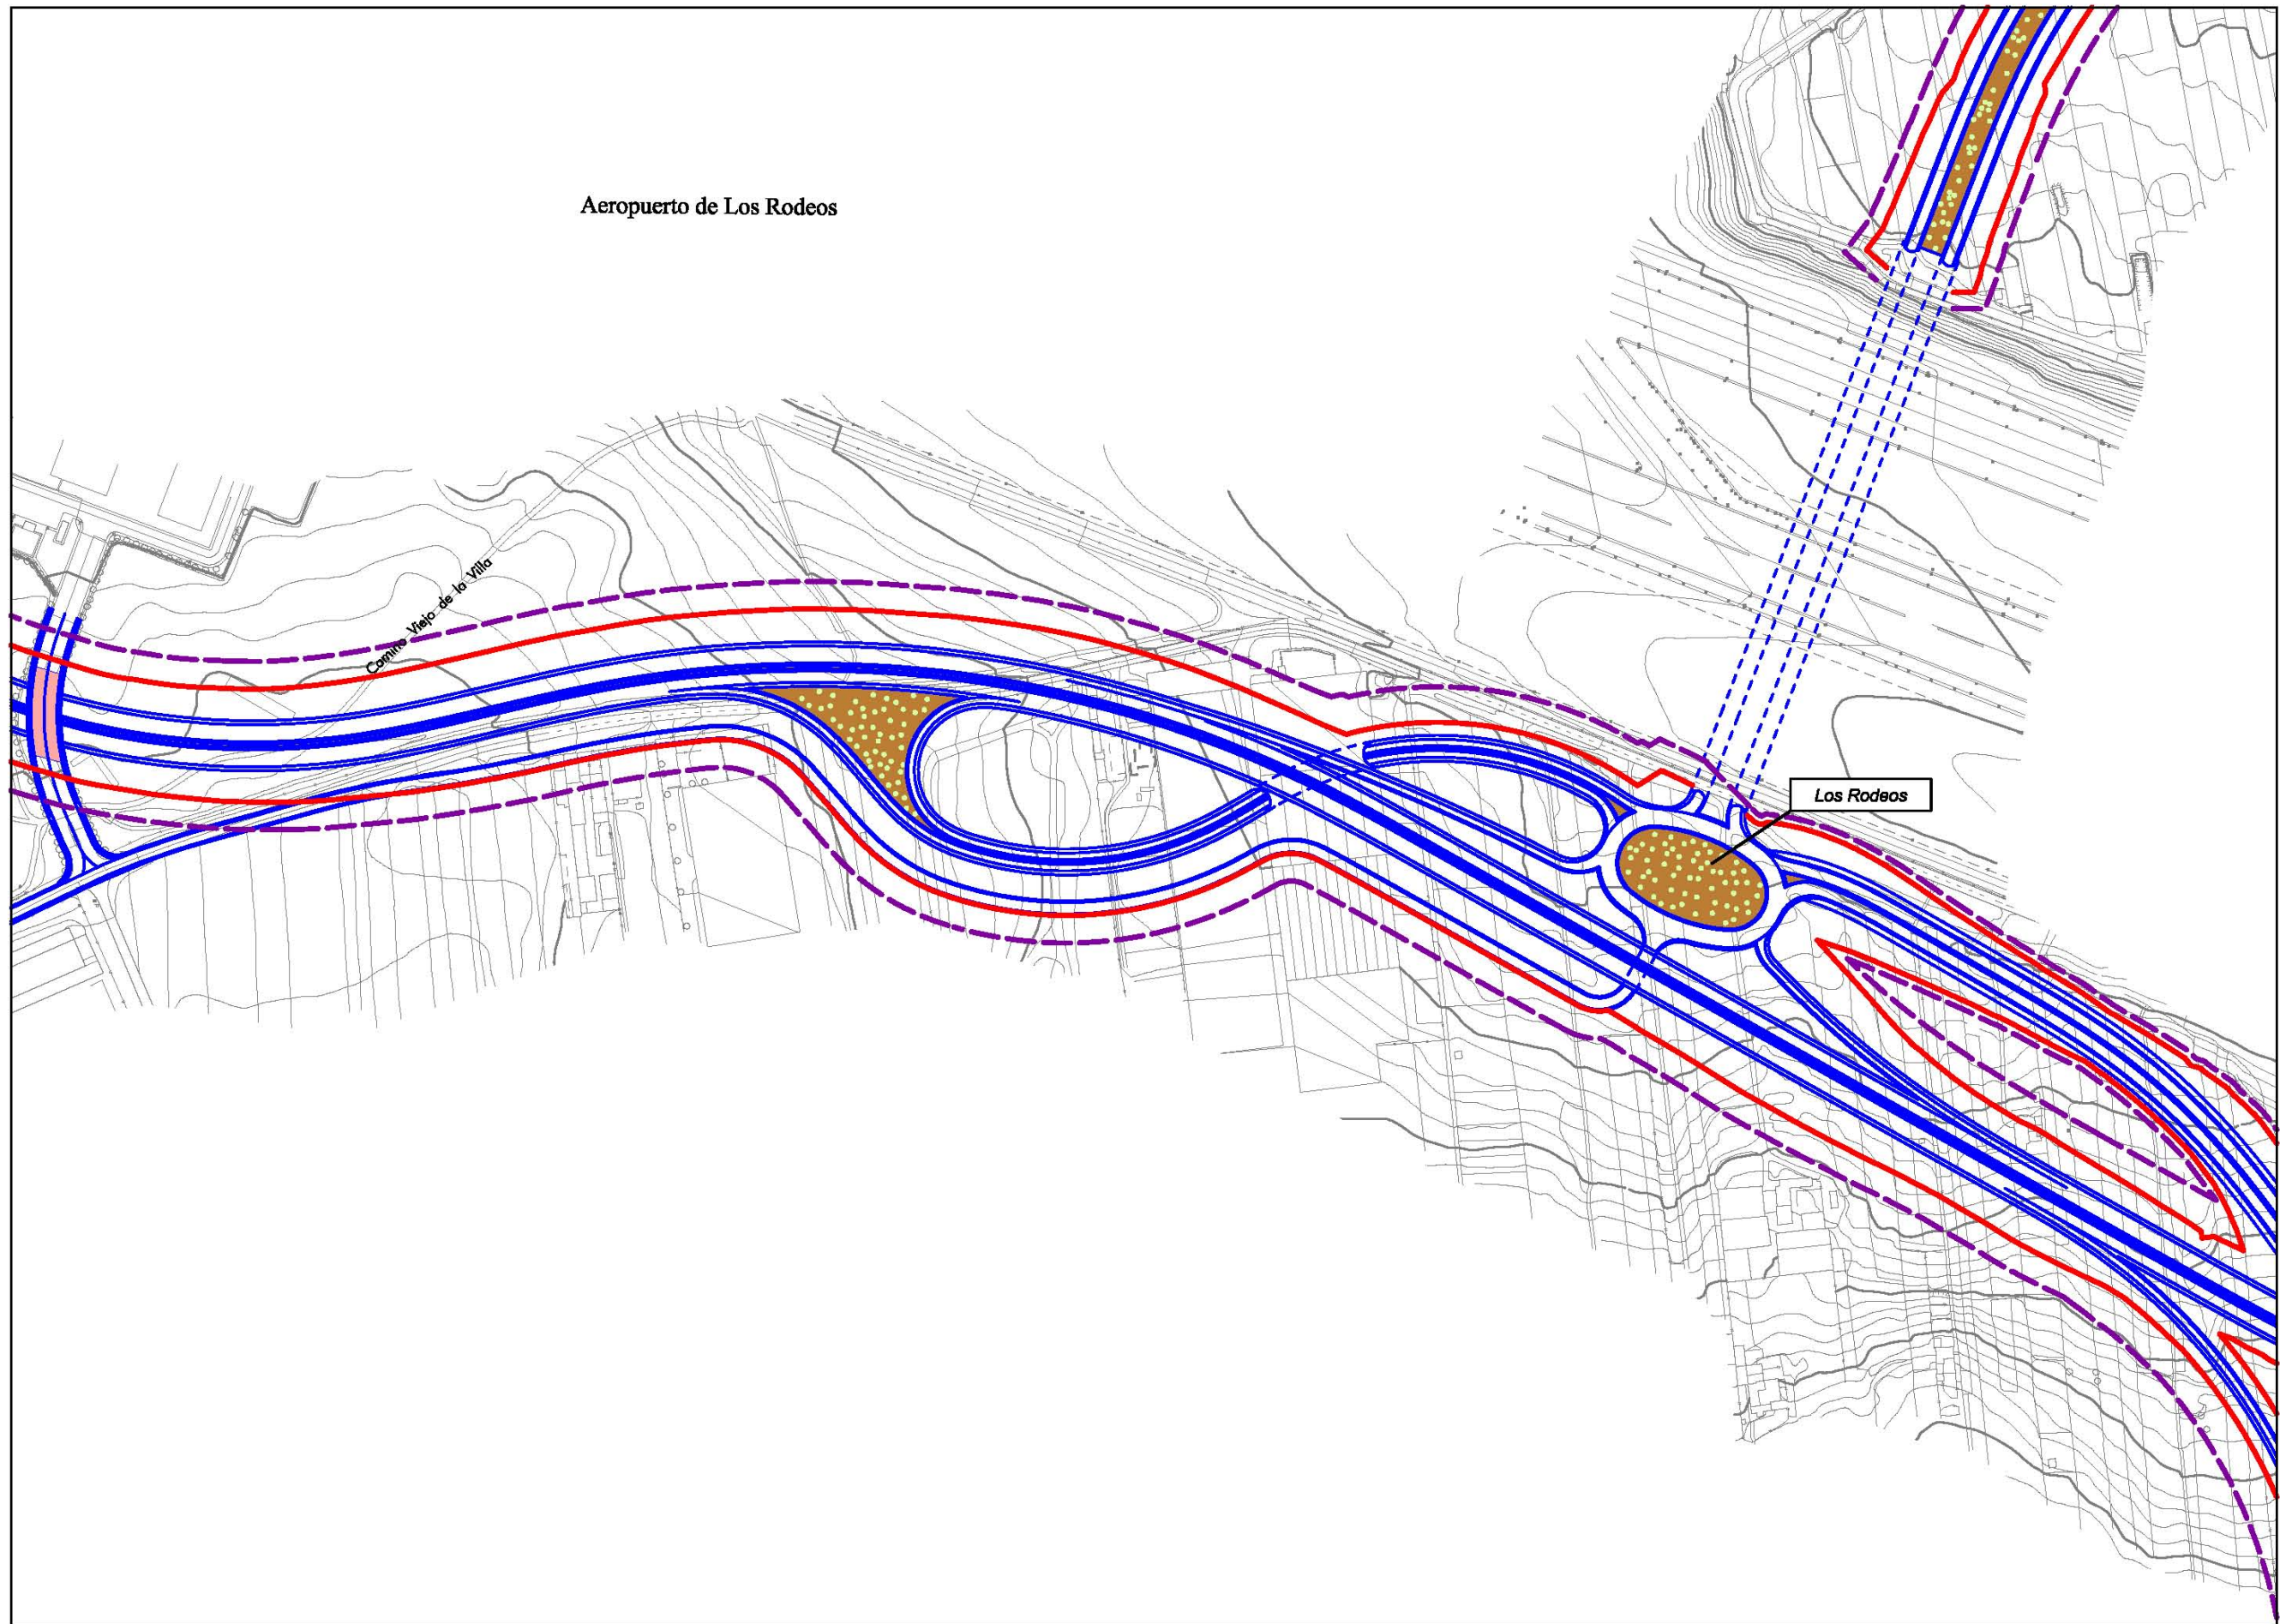

DISTRIBUCIÓN DE MINUTAS

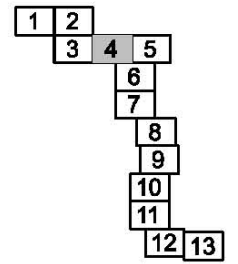

LEYENDA

- DOMINIO PÚBLICO
- - - LÍMITE DE EDIFICACIÓN

PLAN TERRITORIAL ESPECIAL
DE ORDENACIÓN DEL SISTEMA
VIARIO DEL ÁREA METROPOLITANA
DE TENERIFE

Gobierno de Canarias
Consejería de Infraestructuras,
Transportes y Vivienda

EQUIPO TÉCNICO REDACTOR:

N
e. 1: 2.000
Original en A1

CIRCUNVALACIÓN OESTE
PLANTA NORMATIVA