


DISTRIBUCIÓN DE MINUTAS

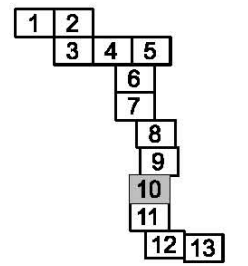

LEYENDA

- DOMINIO PÚBLICO
- - - LÍMITE DE EDIFICACIÓN

PLAN TERRITORIAL ESPECIAL
DE ORDENACIÓN DEL SISTEMA
VIARIO DEL ÁREA METROPOLITANA
DE TENERIFE




EQUIPO TÉCNICO REDACTOR:




es. 1: 2.000
Original en A1

CIRCUNVALACIÓN OESTE
PLANTA NORMATIVA

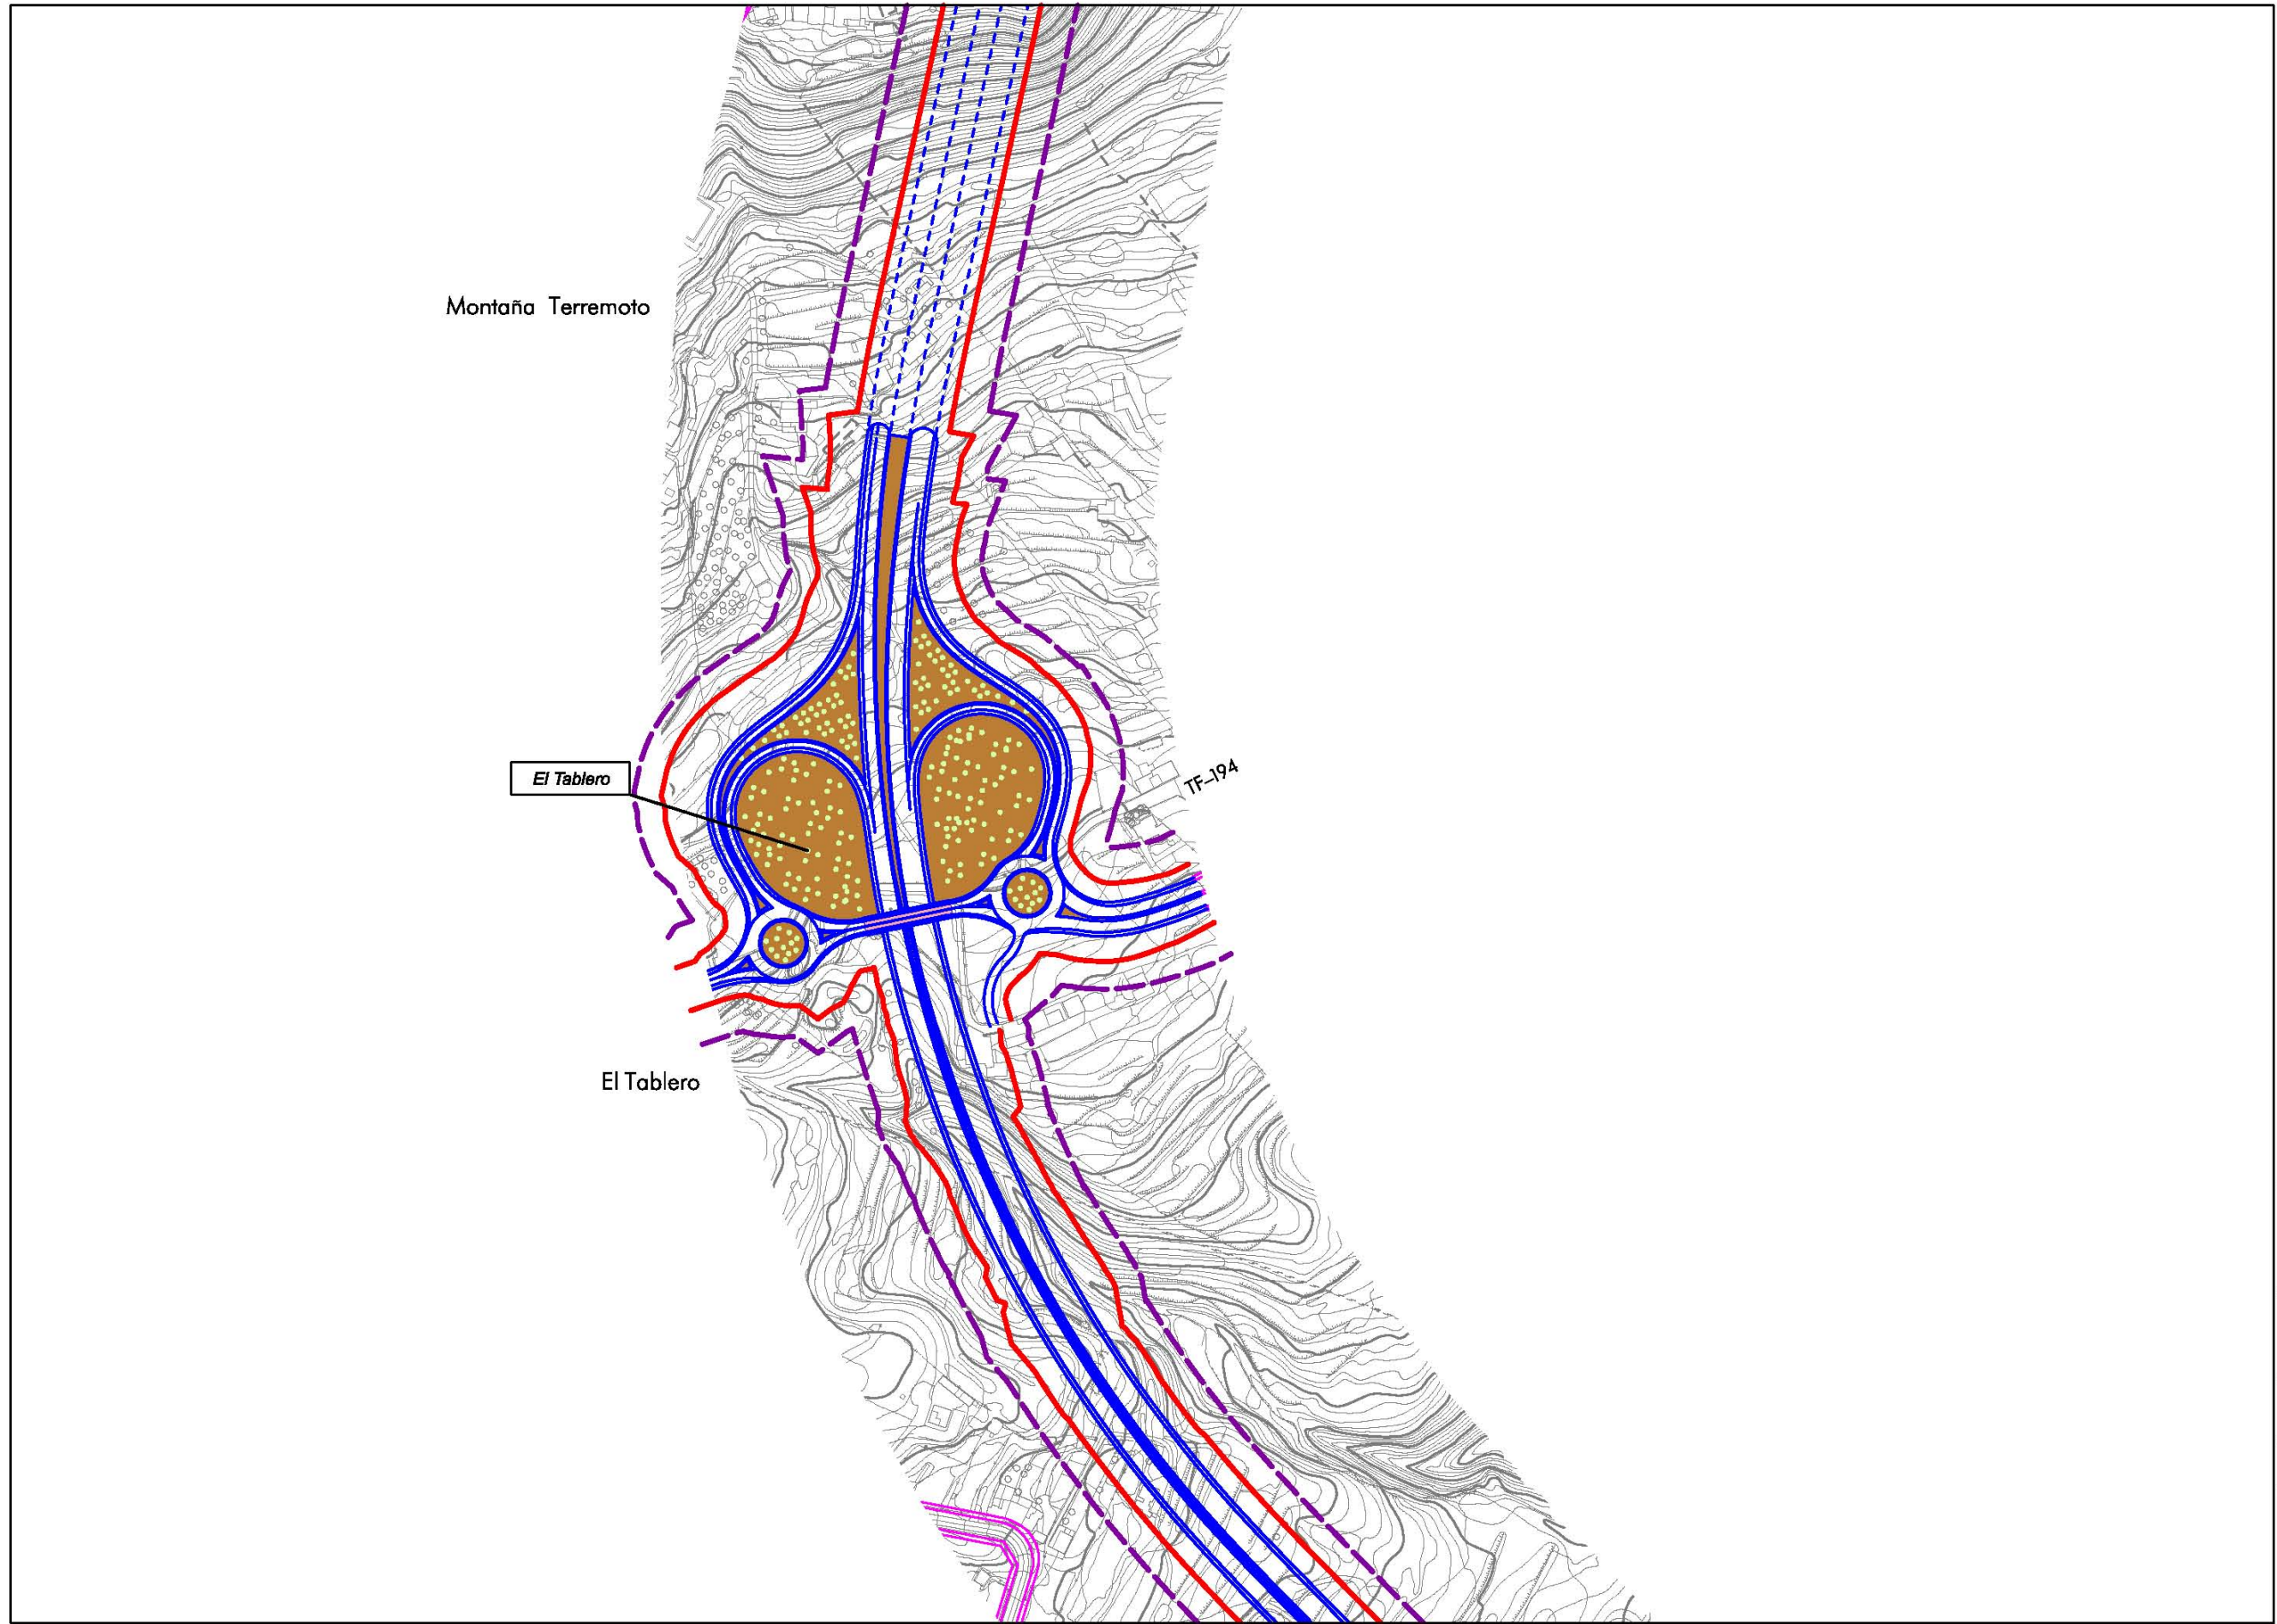

DISTRIBUCIÓN DE MINUTAS

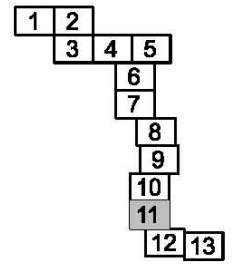

LEYENDA

- DOMINIO PÚBLICO
- - - LÍMITE DE EDIFICACIÓN

PLAN TERRITORIAL ESPECIAL
DE ORDENACIÓN DEL SISTEMA
VIARIO DEL ÁREA METROPOLITANA
DE TENERIFE



EQUIPO TÉCNICO REDACTOR:
AXXI

es. 1: 2.000
Original en A1

CIRCUNVALACIÓN OESTE
PLANTA NORMATIVA

Término Municipal de Santa Cruz de Tenerife

Pol. Industrial La Campana

Llanos del Tablero

Carretera General del Sur


Bco. del Humilladero

TF-256

Colegio Rodríguez Campos

Término Municipal de El Rosario

DISTRIBUCIÓN DE MINUTAS

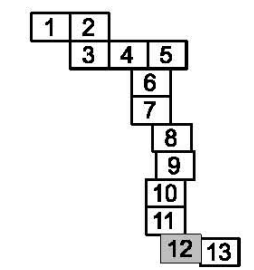

LEYENDA

- DOMINIO PÚBLICO
- - - LÍMITE DE EDIFICACIÓN

PLAN TERRITORIAL ESPECIAL DE ORDENACIÓN DEL SISTEMA VIARIO DEL ÁREA METROPOLITANA DE TENERIFE

Gobierno de Canarias
Consejería de Infraestructuras, Transportes y Vivienda

EQUIPO TÉCNICO REDACTOR:
AFAXI

N
e. 1:2.000
Original en A1

CIRCUNVALACIÓN OESTE
PLANTA NORMATIVA



DISTRIBUCIÓN DE MINUTAS

1	2	
3	4	5
6		
7		
8		
9		
10		
11		
12	13	

LEYENDA

- DOMINIO PÚBLICO
- - - LÍMITE DE EDIFICACIÓN

Término Municipal de
Santa Cruz de Tenerife

PLAN TERRITORIAL ESPECIAL
DE ORDENACIÓN DEL SISTEMA
VIARIO DEL ÁREA METROPOLITANA
DE TENERIFE

Gobierno de Canarias
Consejería de Infraestructuras,
Transportes y Vivienda

EQUIPO TÉCNICO REDACTOR:
AXXI

Original en A1
e. 1: 2.000

CIRCUNVALACIÓN OESTE
PLANTA NORMATIVA

Hoja 13 de 13
Abril 2.006

