



ANEXO II. TRAMIFICACIÓN CIRCUNVALACIÓN NORTE.

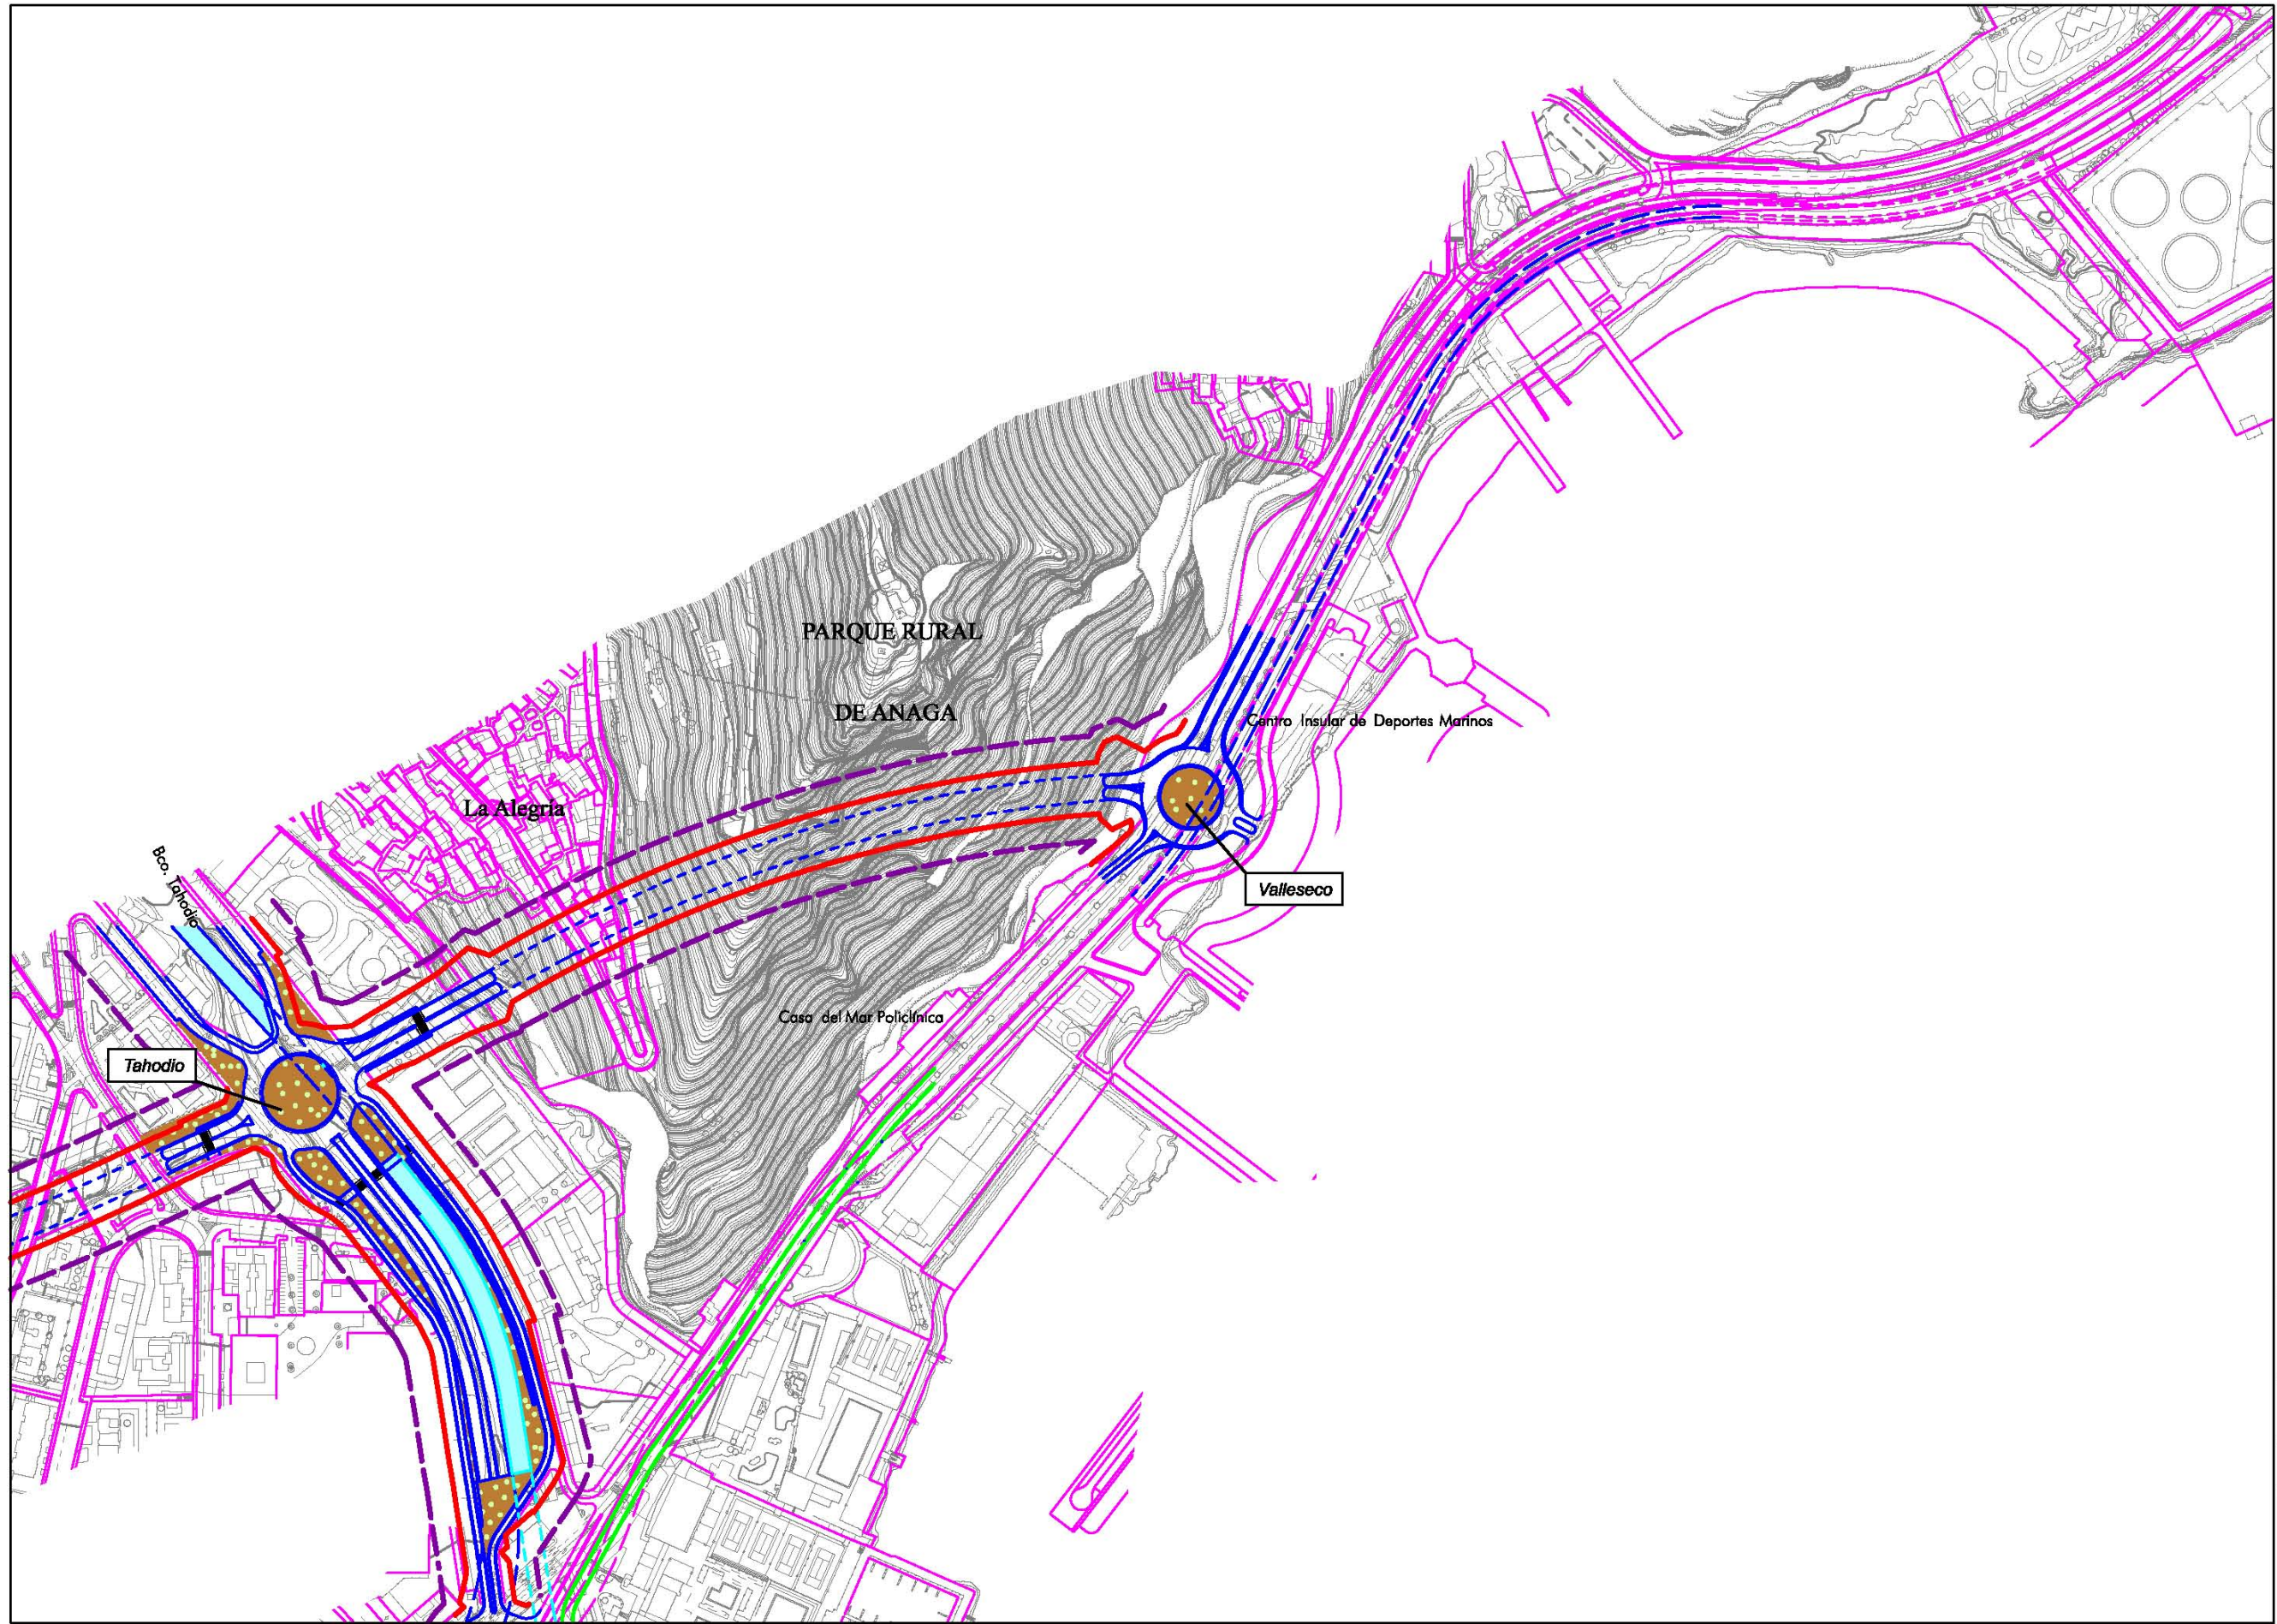

DISTRIBUCIÓN DE MINUTAS

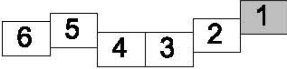

LEYENDA

- DOMINIO PÚBLICO
- LÍMITE DE EDIFICACIÓN


PLAN TERRITORIAL ESPECIAL
DE ORDENACIÓN DEL SISTEMA
VIARIO DEL ÁREA METROPOLITANA
DE TENERIFE




EQUIPO TÉCNICO REDACTOR:
AFAXI

N
e. 1: 2.000
Original en A1

CIRCUNVALACIÓN NORTE
PLANTA NORMATIVA

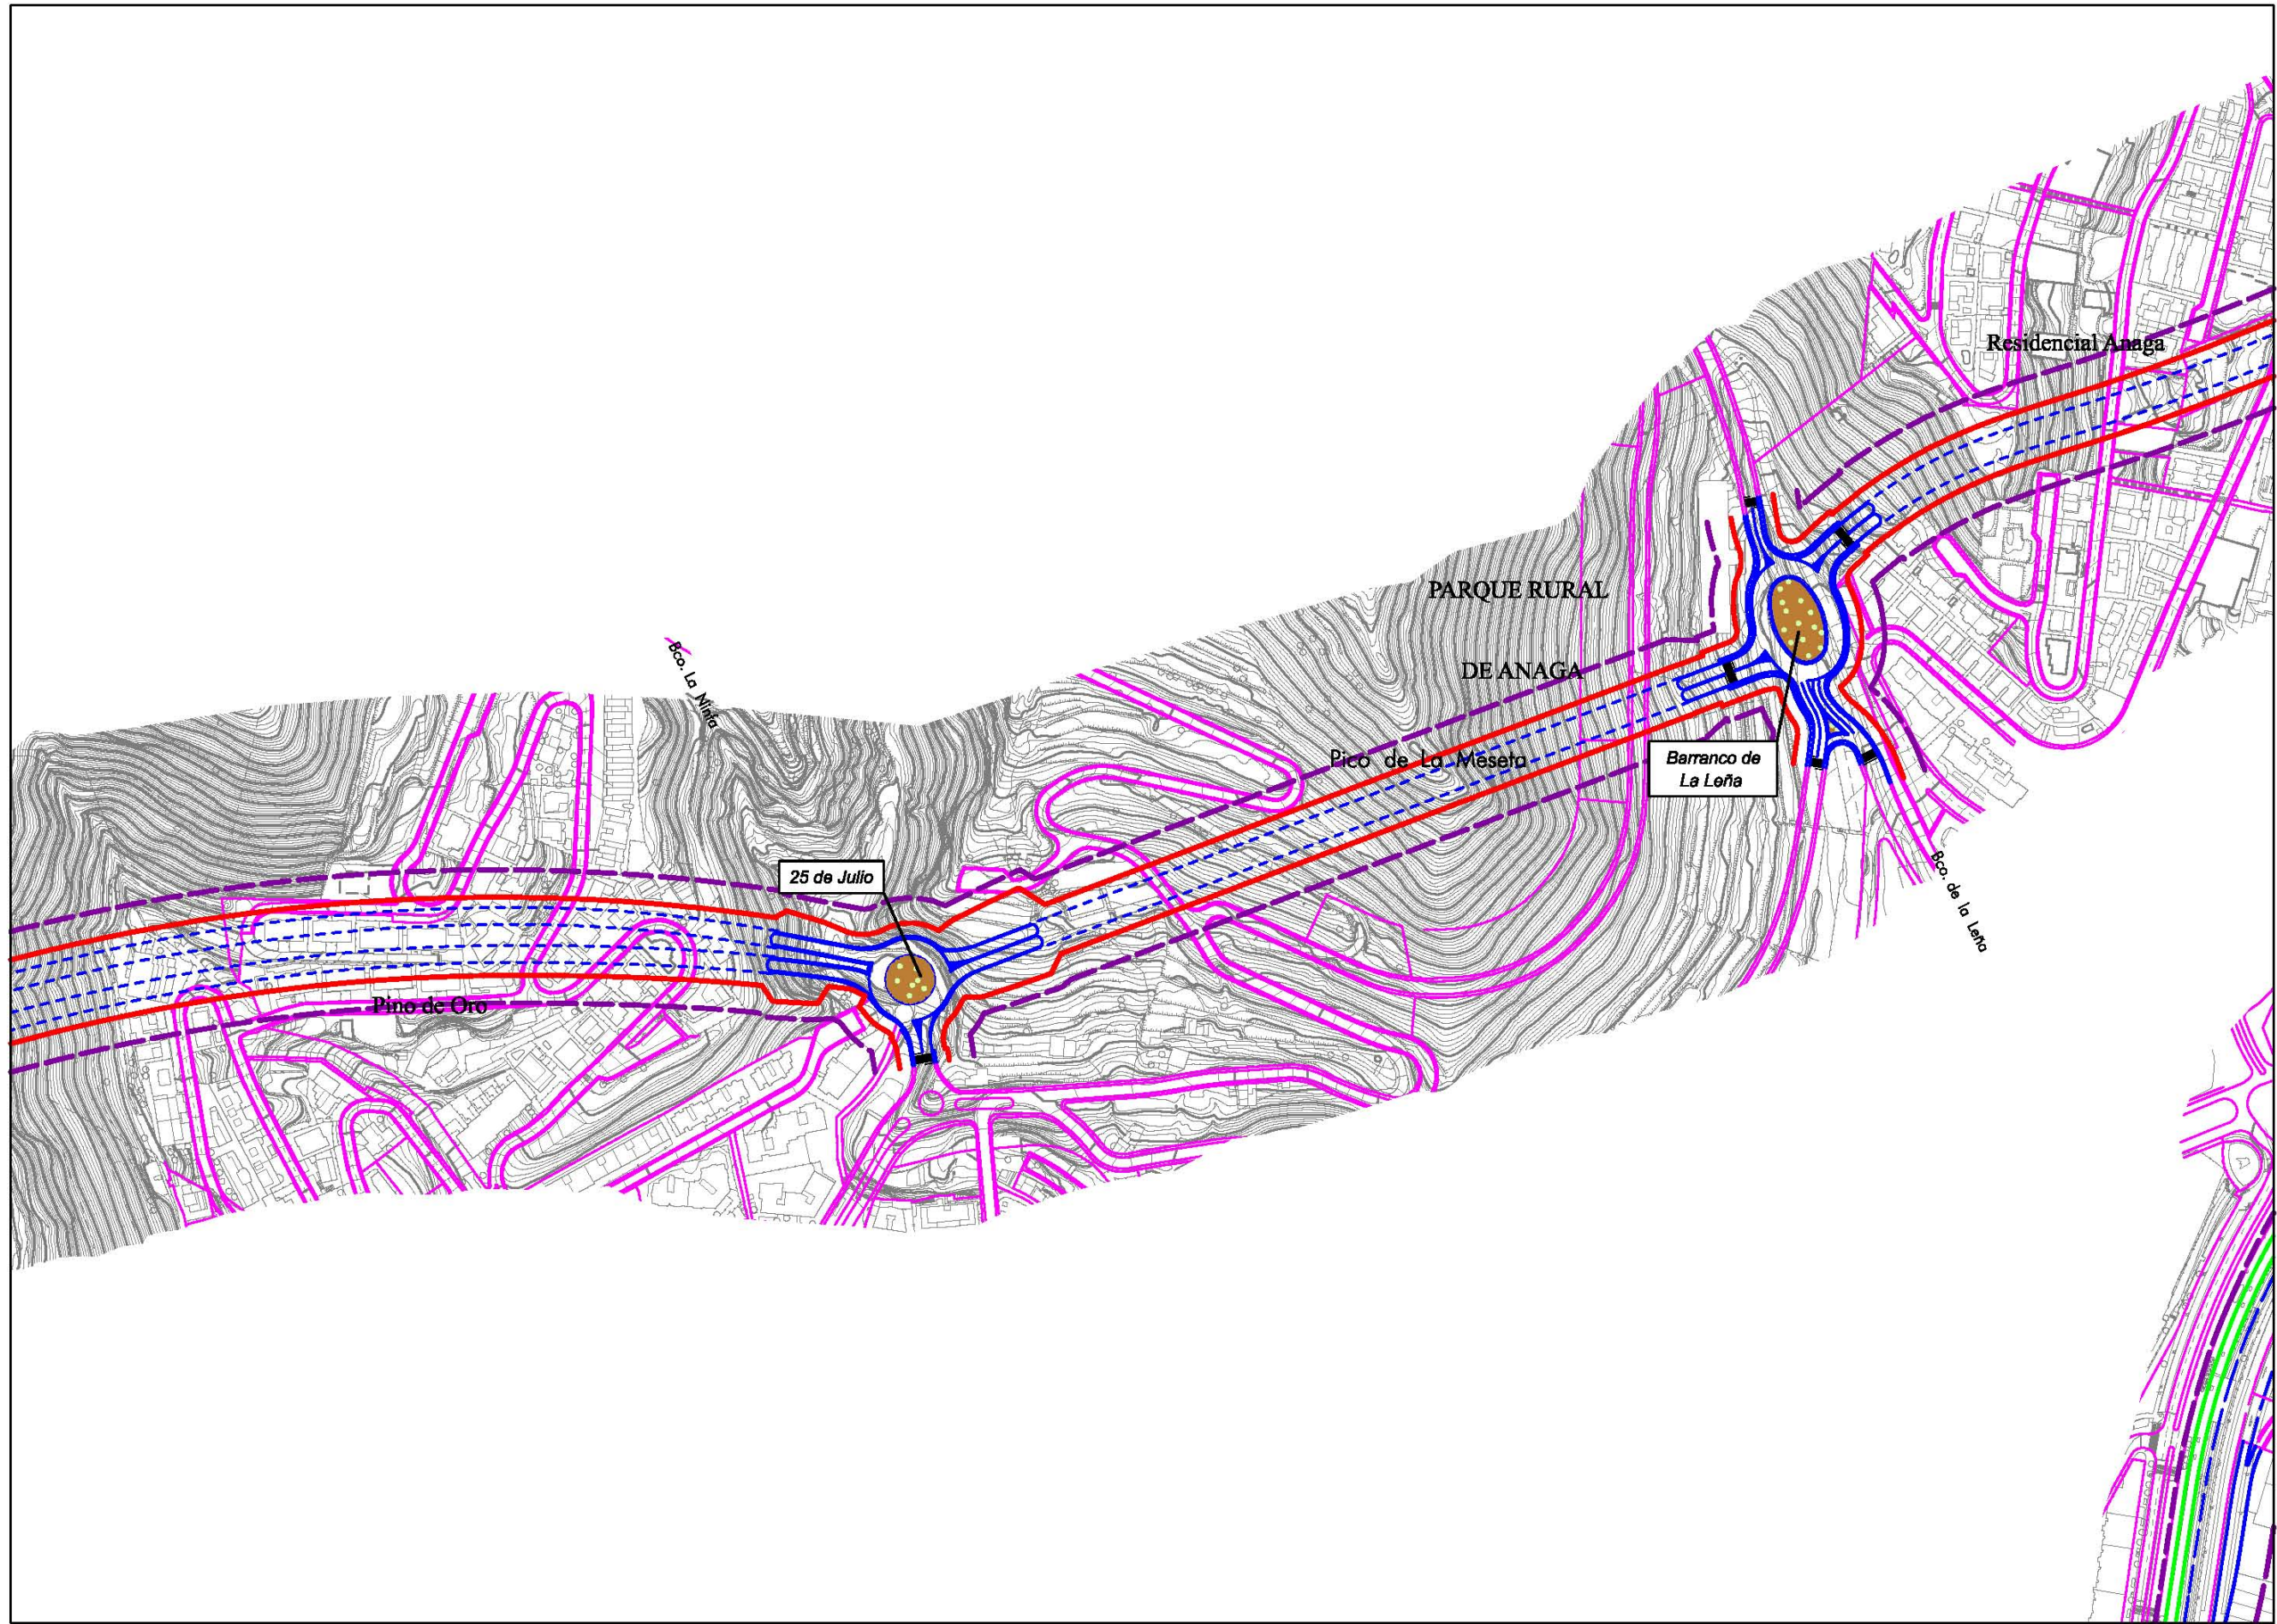

DISTRIBUCIÓN DE MINUTAS

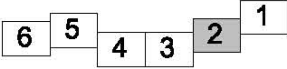

LEYENDA

- DOMINIO PÚBLICO
- - - LÍMITE DE EDIFICACIÓN

PLAN TERRITORIAL ESPECIAL
DE ORDENACIÓN DEL SISTEMA
VIARIO DEL ÁREA METROPOLITANA
DE TENERIFE

Gobierno de Canarias
Consejería de Infraestructuras,
Transportes y Vivienda

EQUIPO TÉCNICO REDACTOR:

N
e. 1:2.000
Original en A1

CIRCUNVALACIÓN NORTE
PLANTA NORMATIVA

Hoja 2 de 6 Agosto 2.006

