


DISTRIBUCIÓN DE MINUTAS

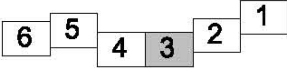

LEYENDA

- DOMINIO PÚBLICO
- - - LÍMITE DE EDIFICACIÓN

PLAN TERRITORIAL ESPECIAL
DE ORDENACIÓN DEL SISTEMA
VIARIO DEL ÁREA METROPOLITANA
DE TENERIFE

Gobierno de Canarias
Consejería de Infraestructuras,
Transportes y Vivienda

EQUIPO TÉCNICO REDACTOR:

e. 1:2.000
Original en A1

CIRCUNVALACIÓN NORTE
PLANTA NORMATIVA



DISTRIBUCIÓN DE MINUTAS



LEYENDA

- DOMINIO PÚBLICO
- - - LÍMITE DE EDIFICACIÓN


PLAN TERRITORIAL ESPECIAL
DE ORDENACIÓN DEL SISTEMA
VIARIO DEL ÁREA METROPOLITANA
DE TENERIFE



EQUIPO TÉCNICO REDACTOR:
AFAXI

N
e. 1: 2.000
Original en A1

CIRCUNVALACIÓN NORTE
PLANTA NORMATIVA

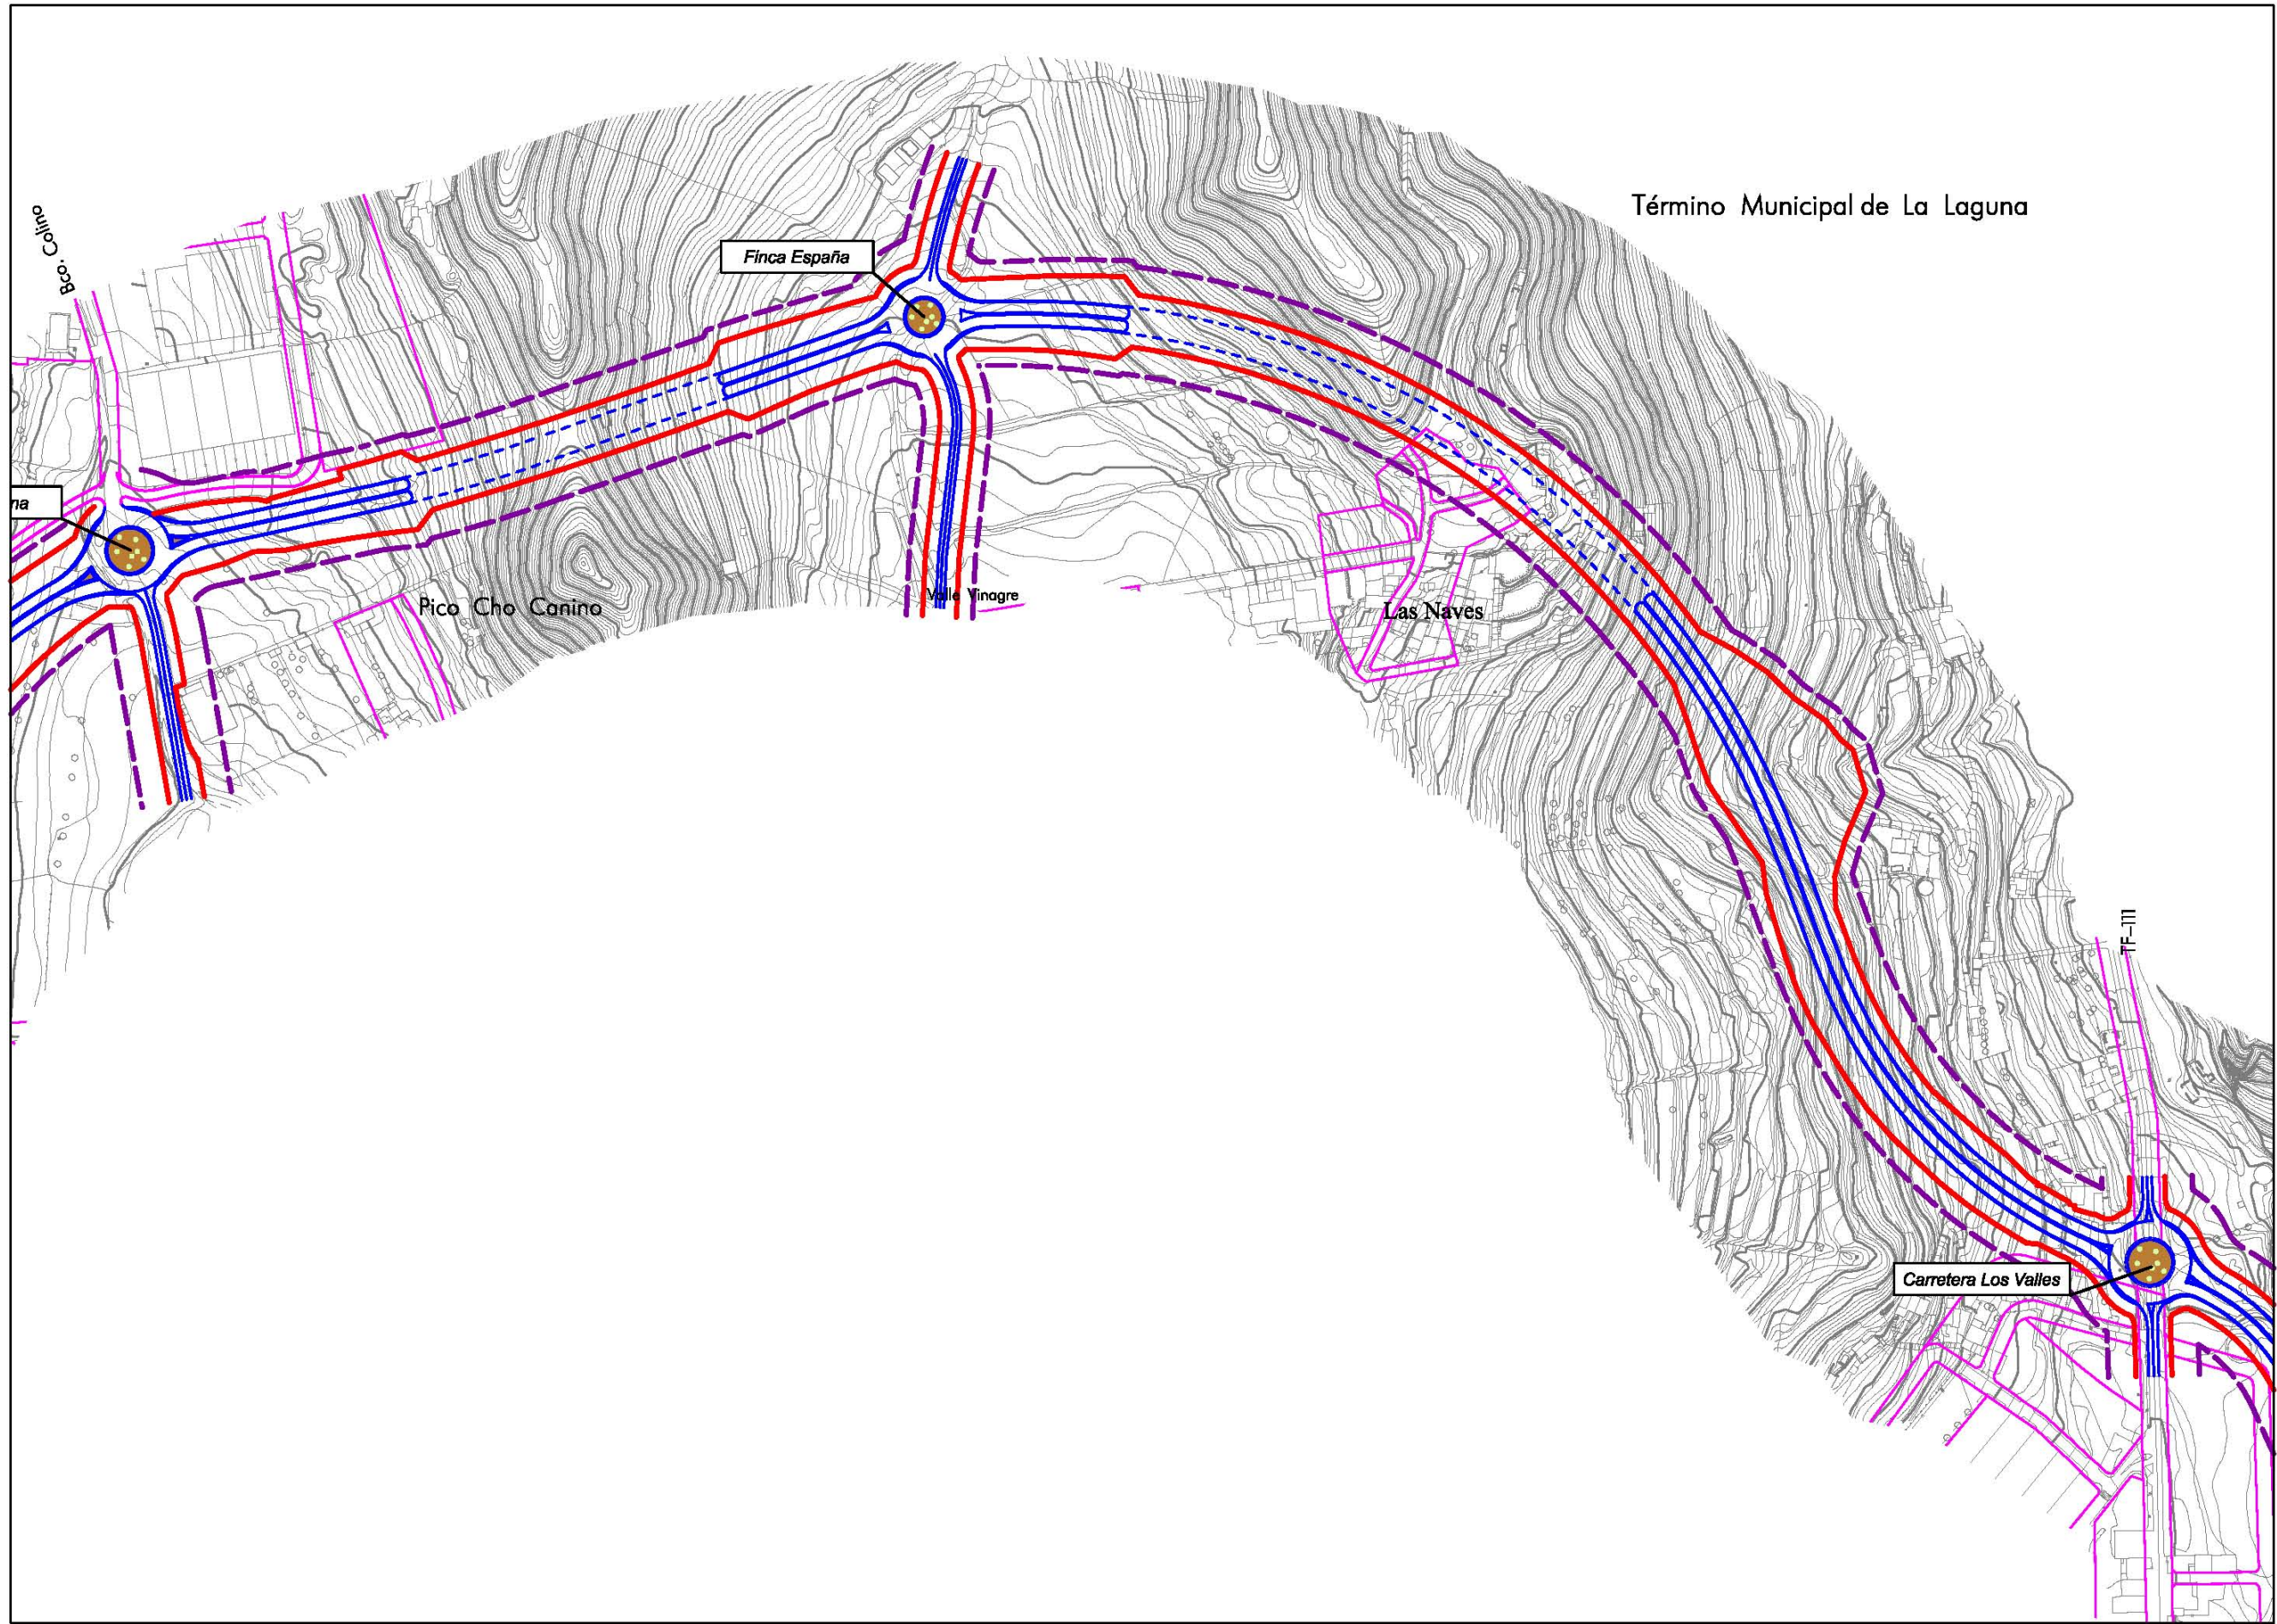

DISTRIBUCIÓN DE MINUTAS



LEYENDA

- DOMINIO PÚBLICO
- - - LÍMITE DE EDIFICACIÓN


PLAN TERRITORIAL ESPECIAL
DE ORDENACIÓN DEL SISTEMA
VIARIO DEL ÁREA METROPOLITANA
DE TENERIFE

Gobierno de Canarias
Consejería de Infraestructuras,
Transportes y Vivienda


EQUIPO TÉCNICO REDACTOR:

N
e. 1: 2.000
Original en A1

CIRCUNVALACIÓN NORTE
PLANTA NORMATIVA

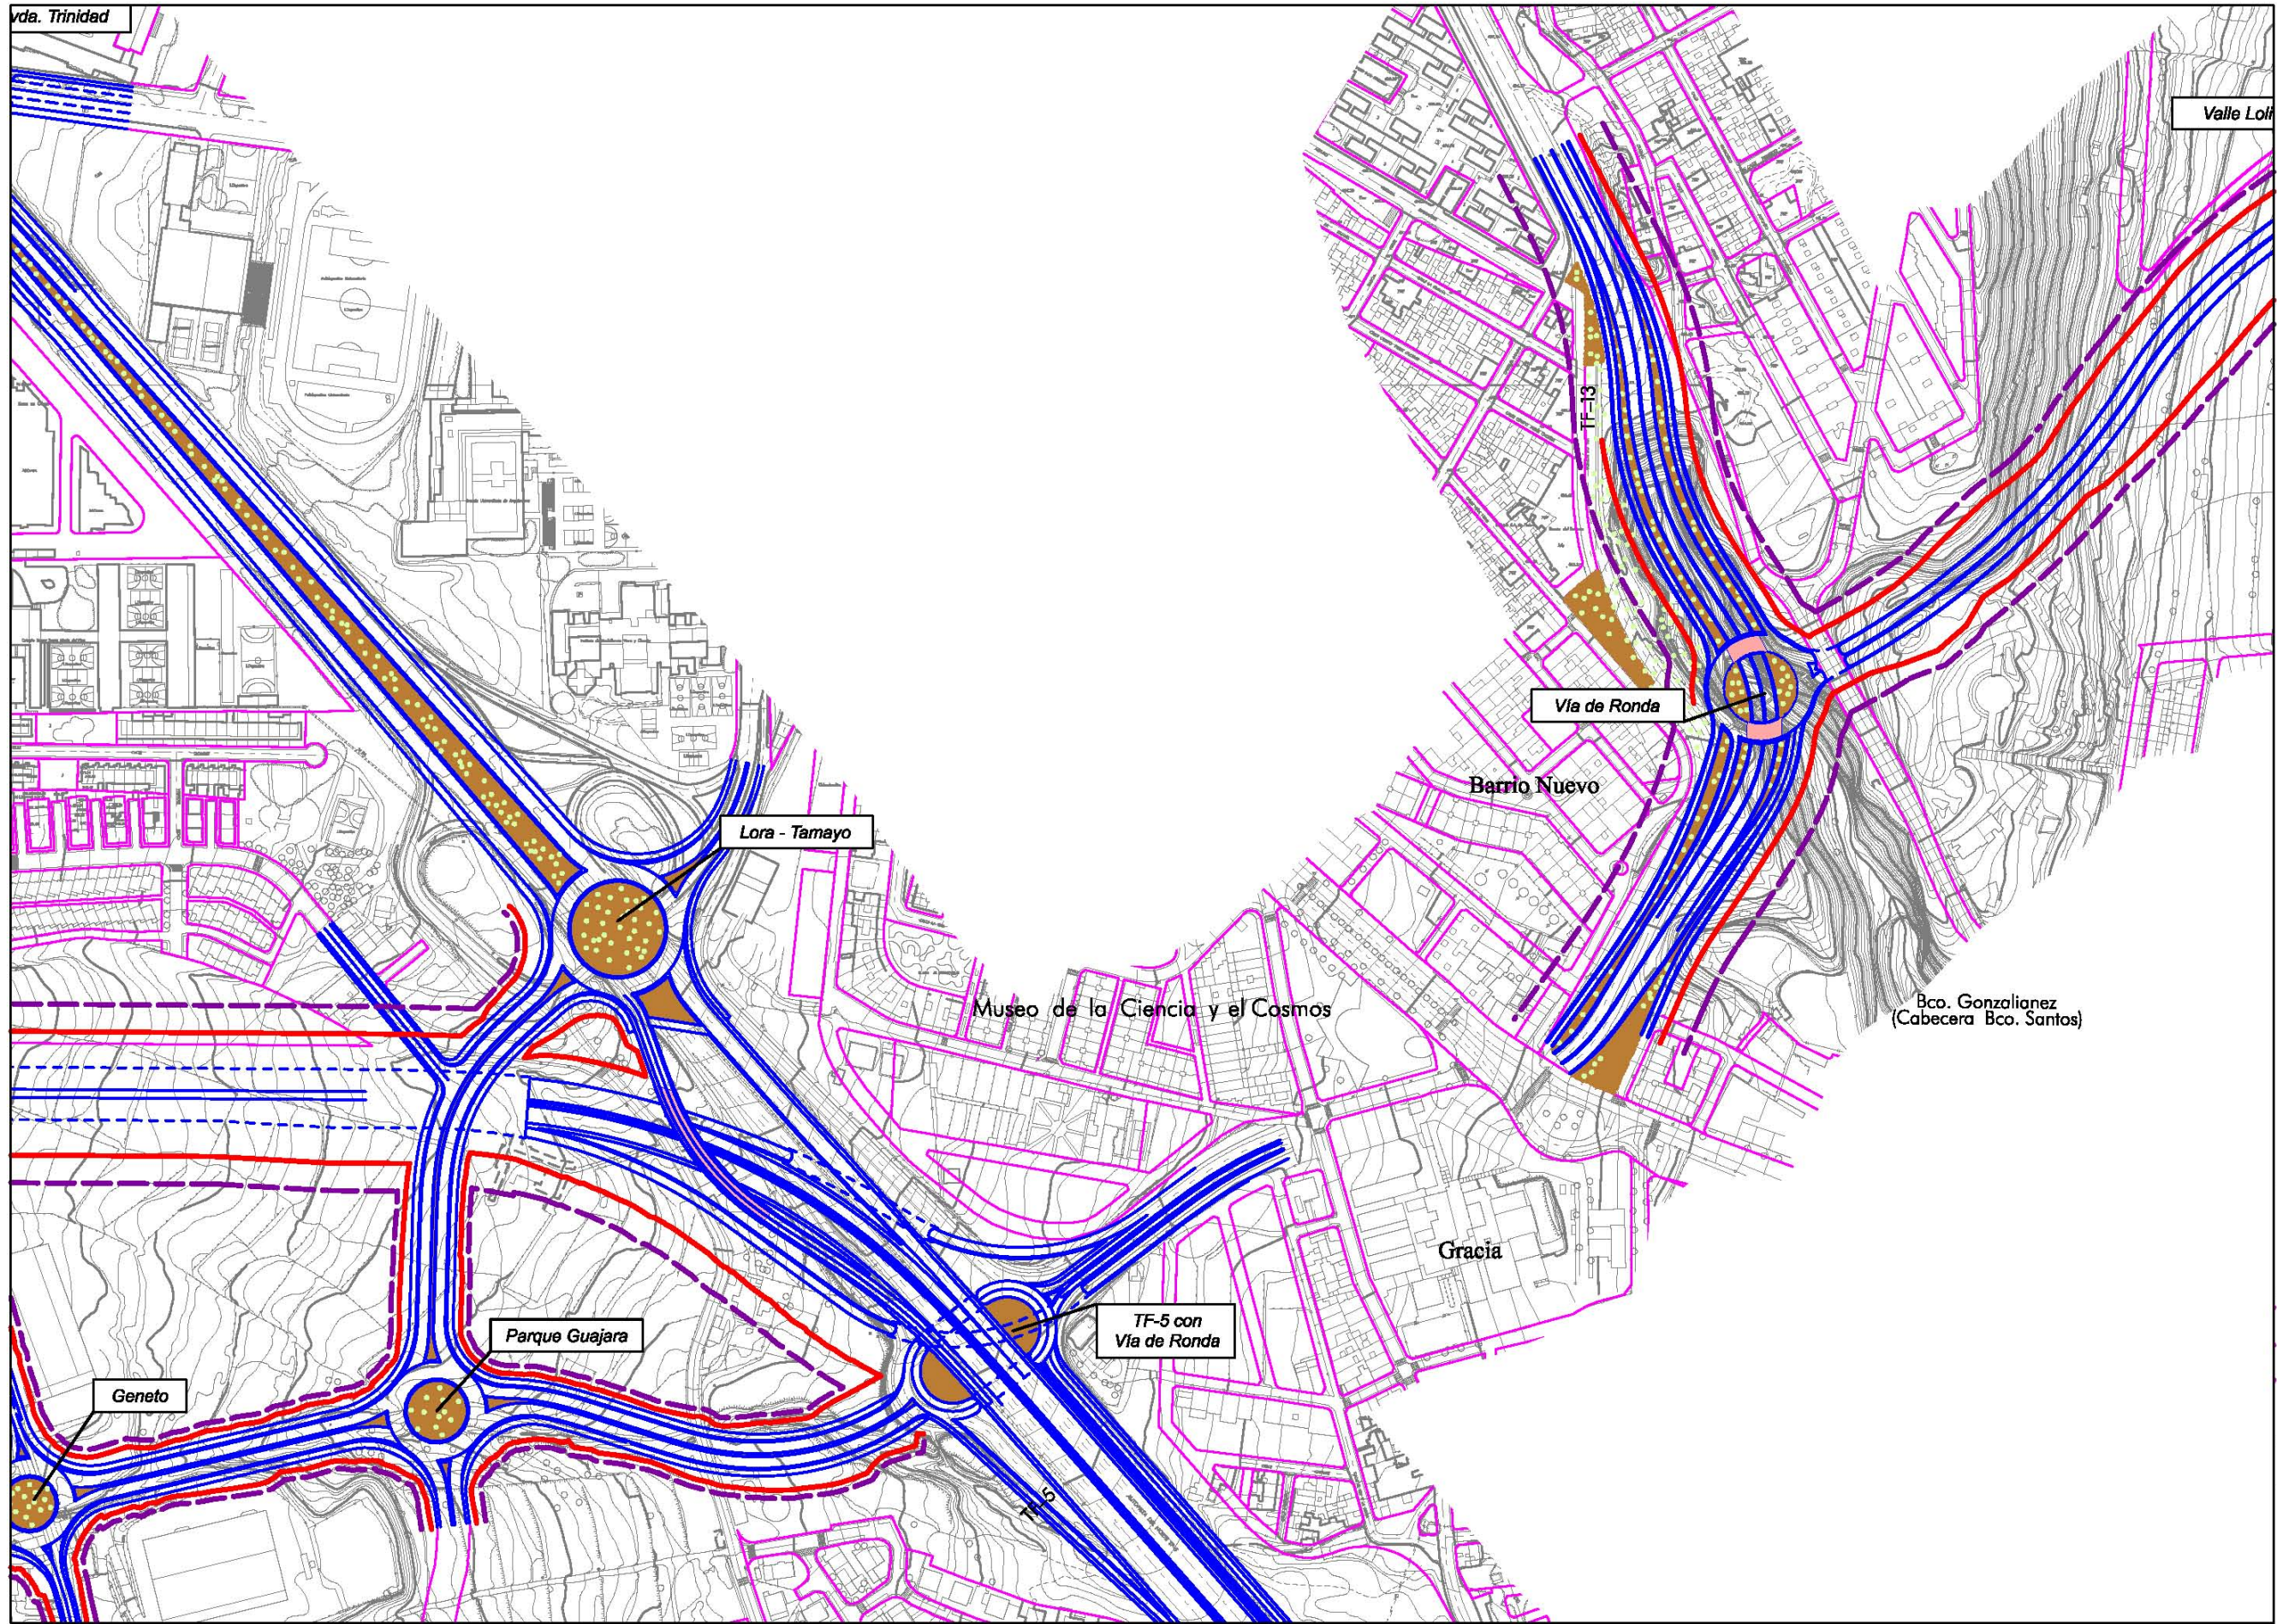

DISTRIBUCIÓN DE MINUTAS

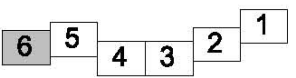

LEYENDA

- DOMINIO PÚBLICO
- LÍMITE DE EDIFICACIÓN

PLAN TERRITORIAL ESPECIAL
DE ORDENACIÓN DEL SISTEMA
VIARIO DEL ÁREA METROPOLITANA
DE TENERIFE

Gobierno de Canarias
Consejería de Infraestructuras,
Transportes y Vivienda

EQUIPO TÉCNICO REDACTOR:

e. 1:2.000
Original en A1

CIRCUNVALACIÓN NORTE
PLANTA NORMATIVA

Hoja 6 de 6 Agosto 2.006

