




**ANEXO IV. TRAMIFICACIÓN ANILLO DE LA LAGUNA.**

 

 

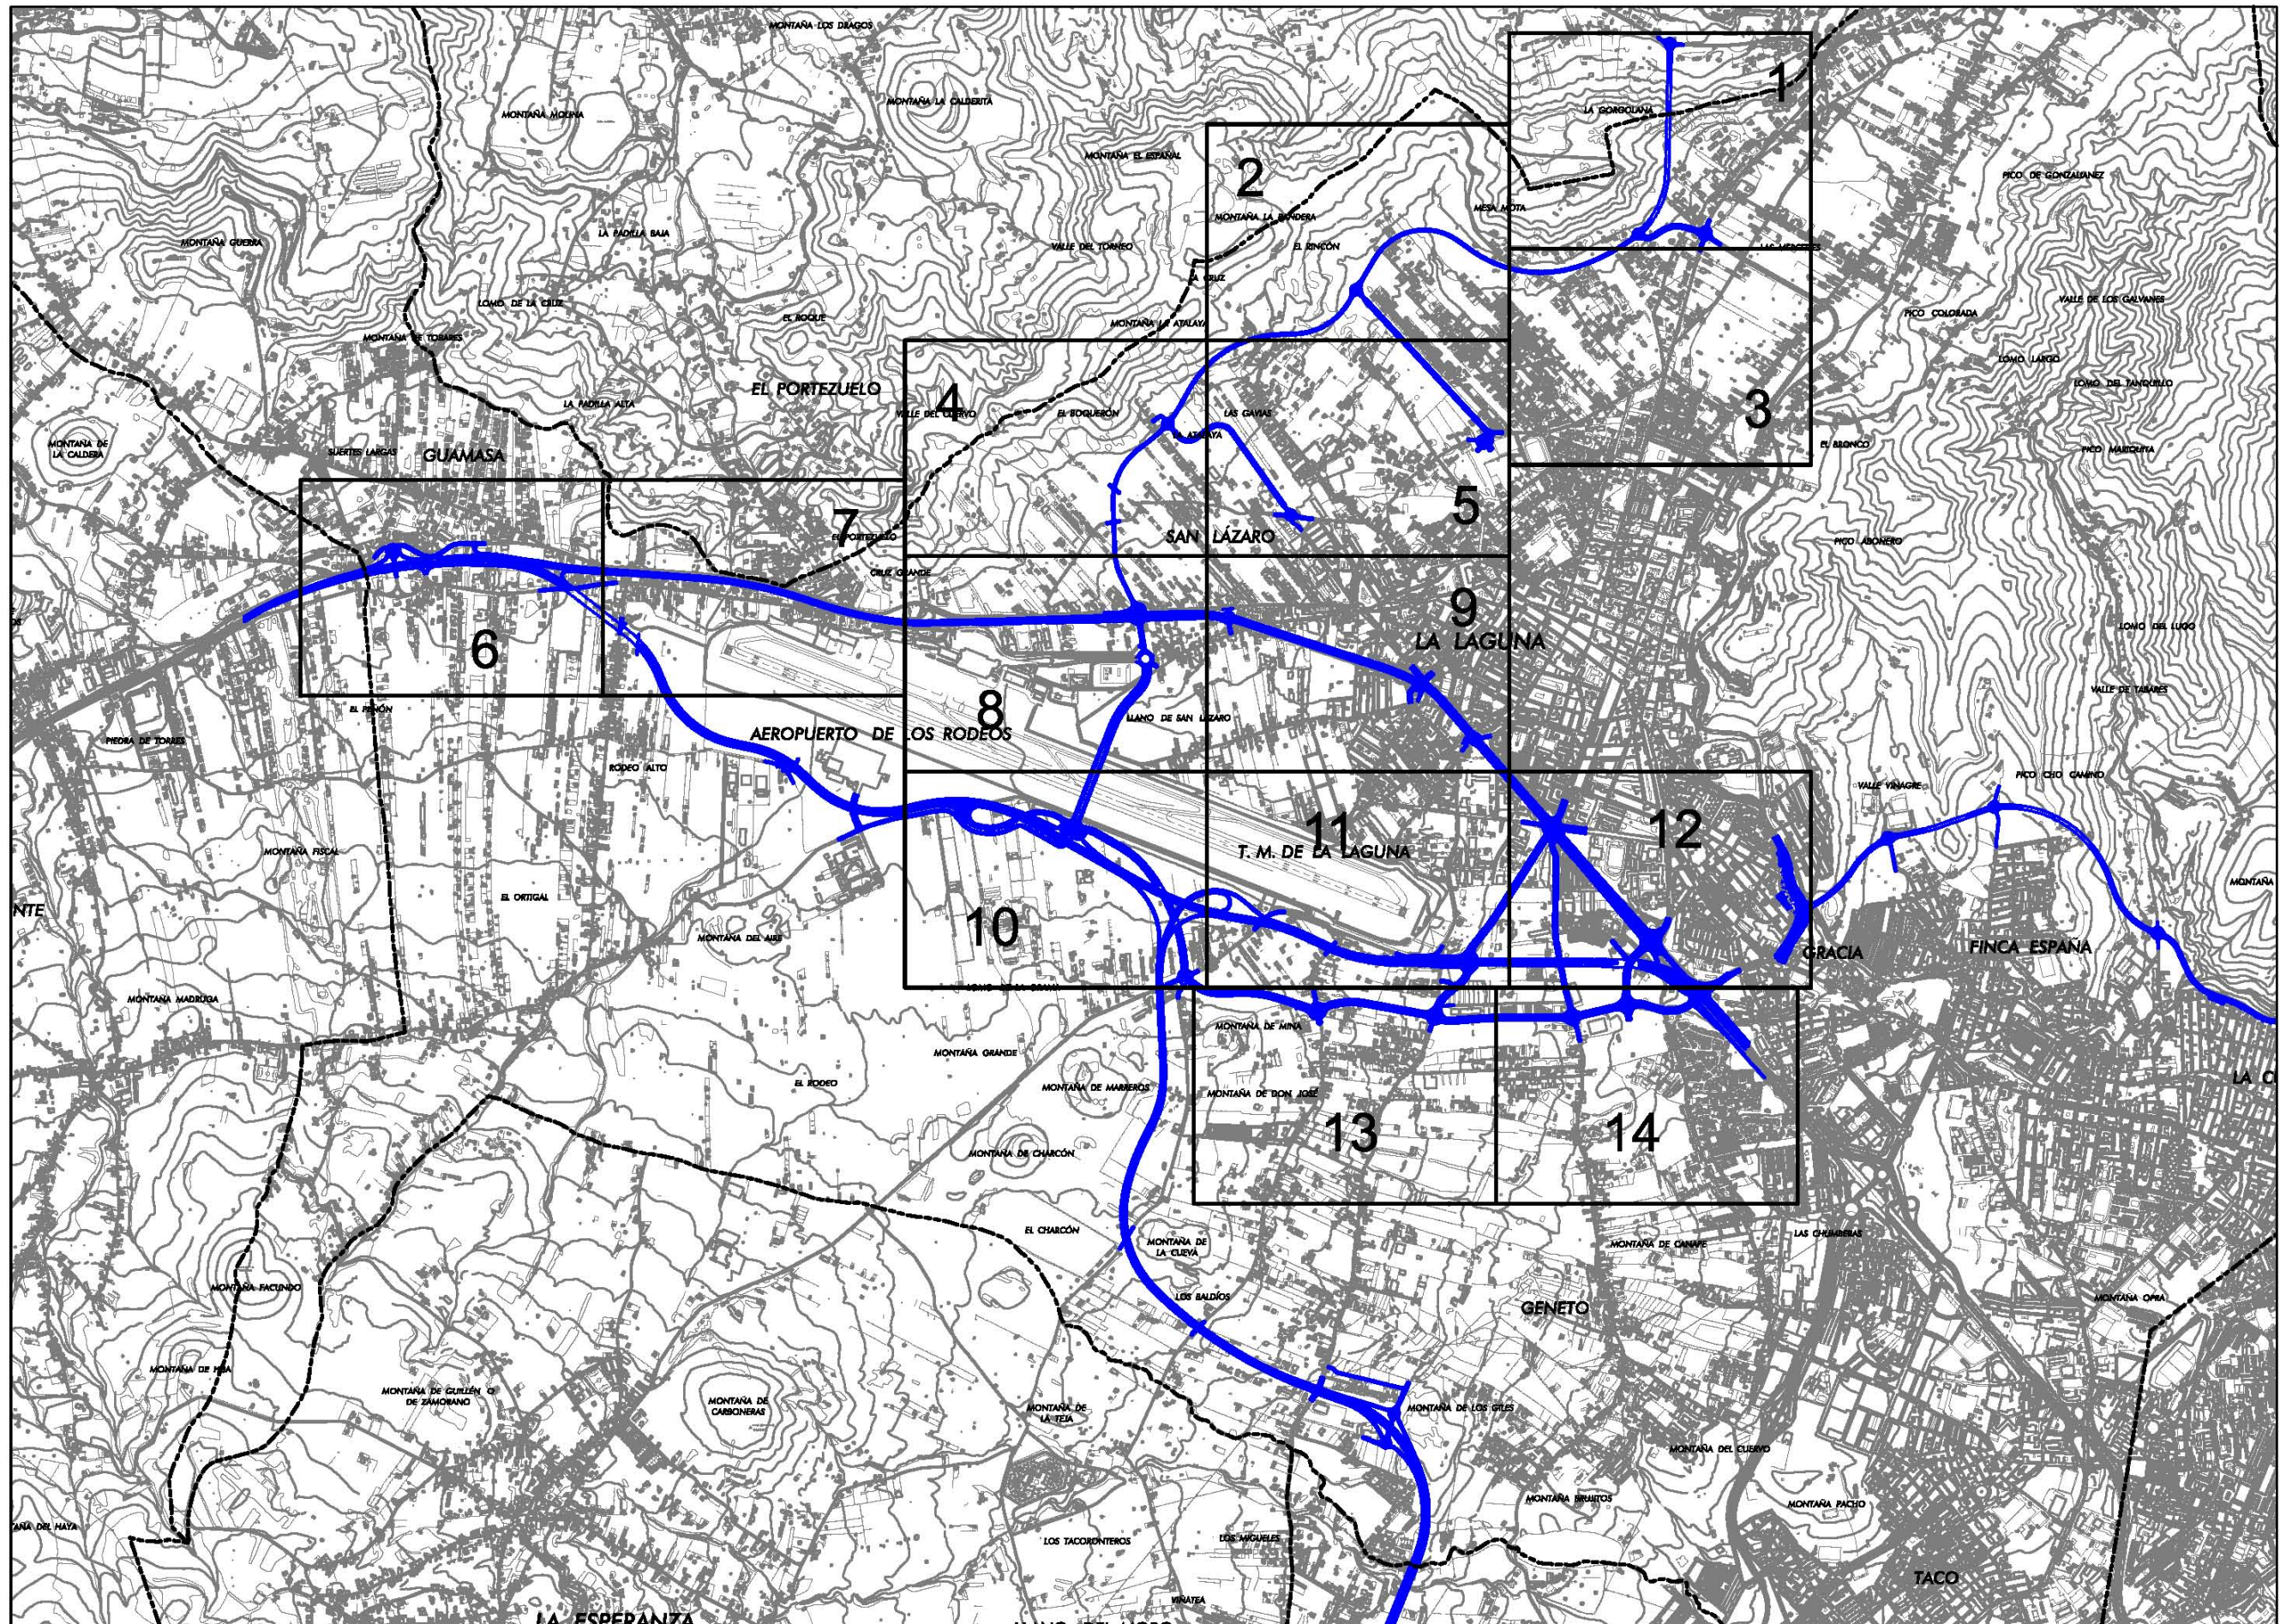

PLAN TERRITORIAL ESPECIAL  
DE ORDENACIÓN DEL SISTEMA  
VIARIO DEL ÁREA METROPOLITANA  
DE TENERIFE

 Gobierno de Canarias  
Consejería de Infraestructuras,  
Transportes y Vivienda

EQUIPO TÉCNICO REDACTOR:  


 N  
e. 1:15.000  
Original en A1


**NORMATIVA**  
ANILLO DE LA LAGUNA  
PLANTA NORMATIVA

Hoja 0 de 14 Abril 2.006







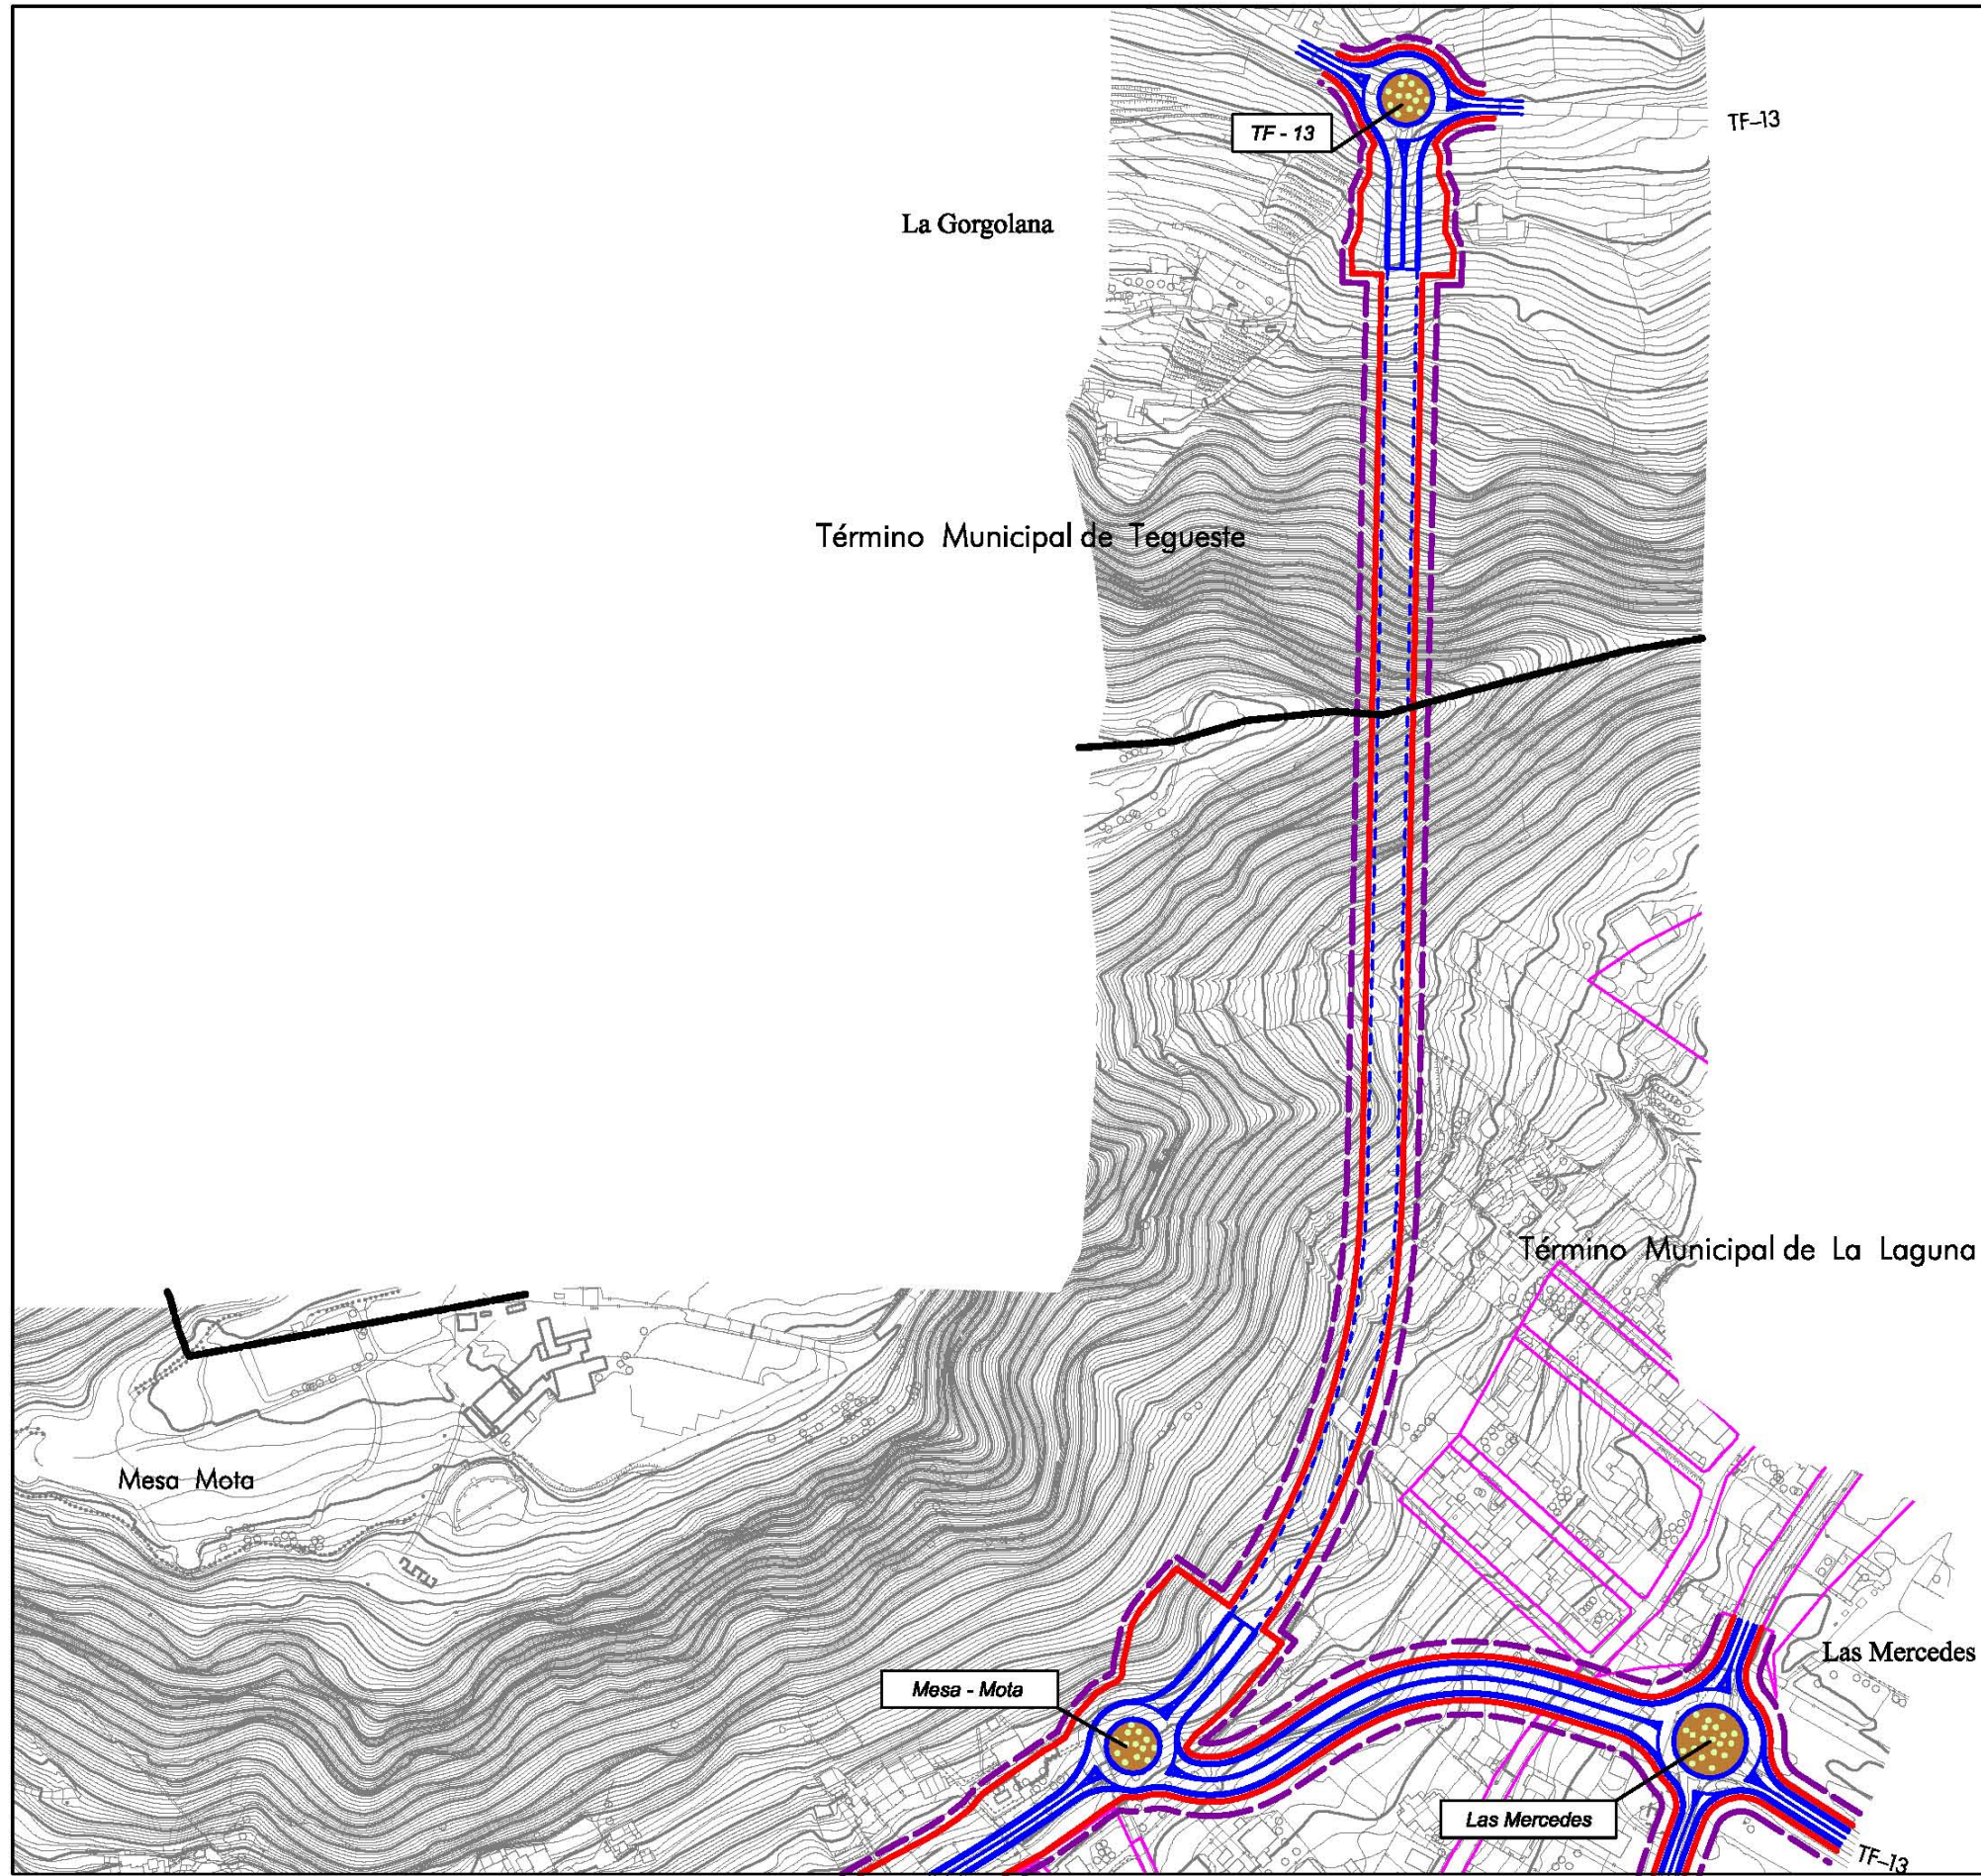

DISTRIBUCIÓN DE MINUTAS

			2	1	
		4	5	3	
6	7	8	9		
		10	11	12	
			13	14	

LEYENDA

- DOMINIO PÚBLICO
- - - LÍMITE DE EDIFICACIÓN

PLAN TERRITORIAL ESPECIAL  
DE ORDENACIÓN DEL SISTEMA  
VIARIO DEL ÁREA METROPOLITANA  
DE TENERIFE

**Gobierno de Canarias**  
Consejería de Infraestructuras,  
Transportes y Vivienda


EQUIPO TÉCNICO REDACTOR:  
**PAXXI**

e. 1:2.000  
Original en A1

ANILLO DE LA LAGUNA  
PLANTA NORMATIVA





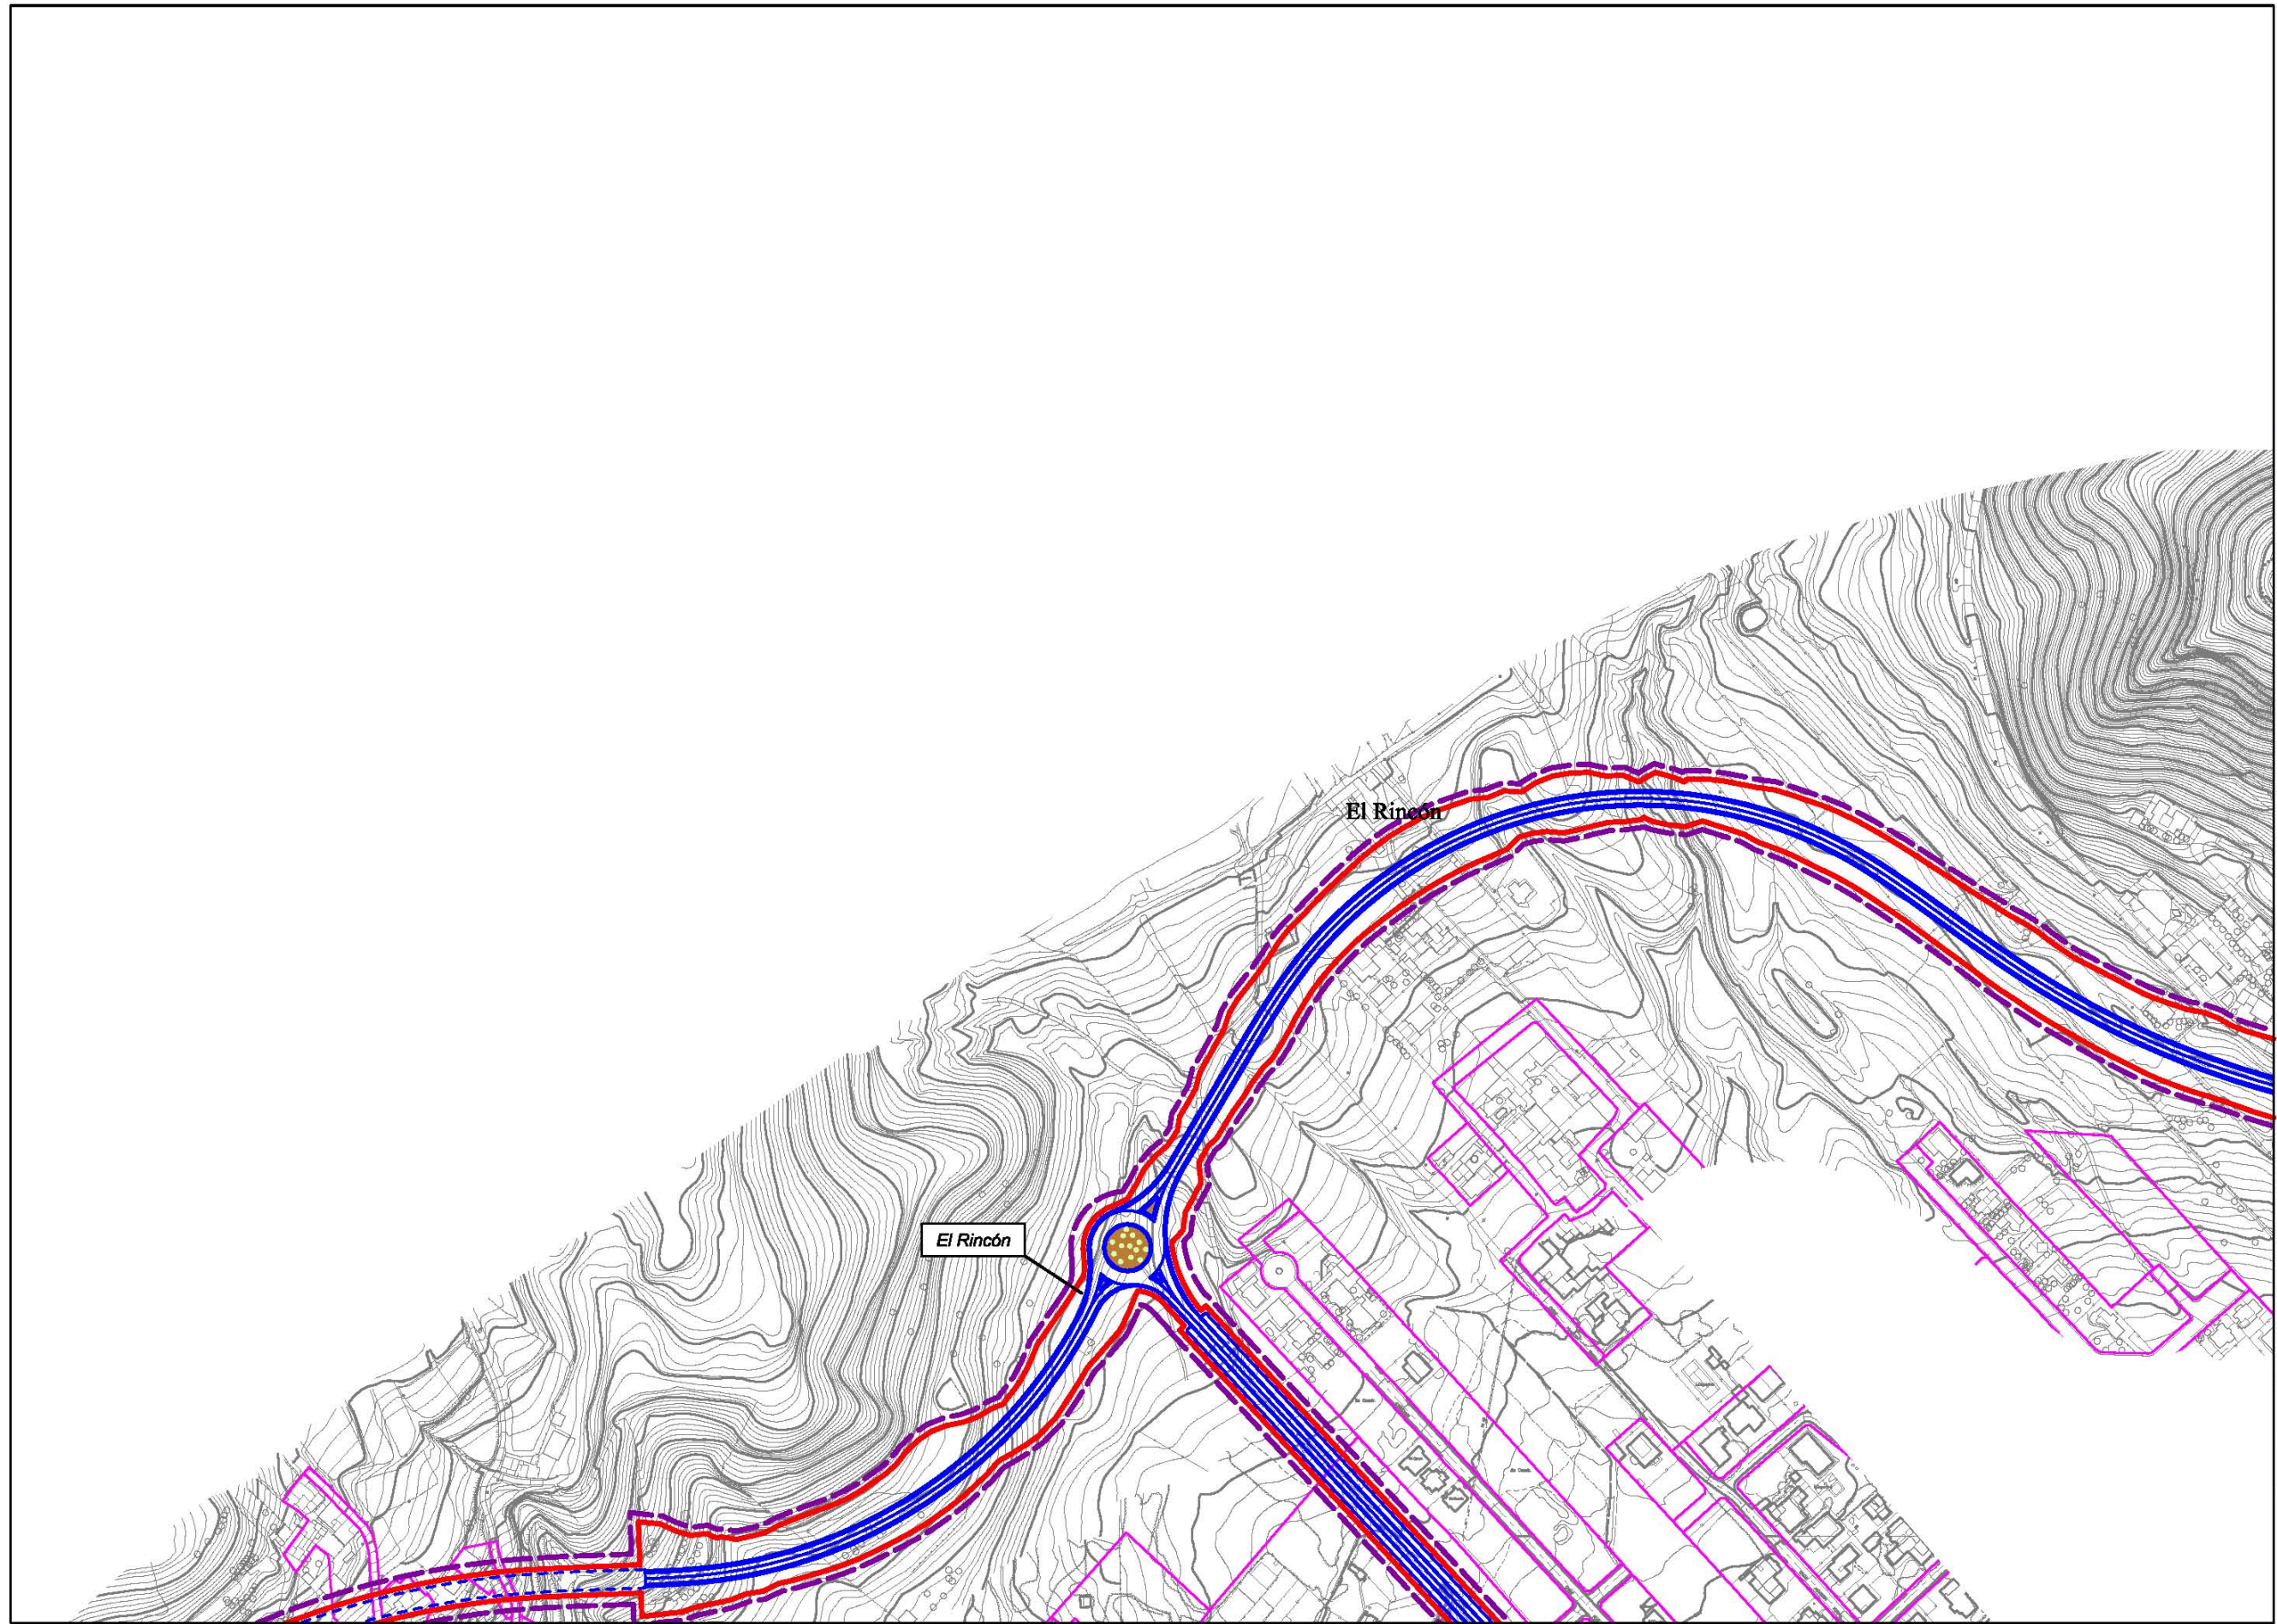

DISTRIBUCIÓN DE MINUTAS

				1
		2	3	
	4	5		
6	7	8	9	
		10	11	12
			13	14

LEYENDA

- DOMINIO PÚBLICO
- - - LÍMITE DE EDIFICACIÓN

PLAN TERRITORIAL ESPECIAL  
DE ORDENACIÓN DEL SISTEMA  
VIARIO DEL ÁREA METROPOLITANA  
DE TENERIFE




EQUIPO TÉCNICO REDACTOR:  
**AFAXI**

N  
e. 1:2.000  
Original en A1

ANILLO DE LA LAGUNA  
PLANTA NORMATIVA  
Hoja 2 de 14  
Agosto 2.006





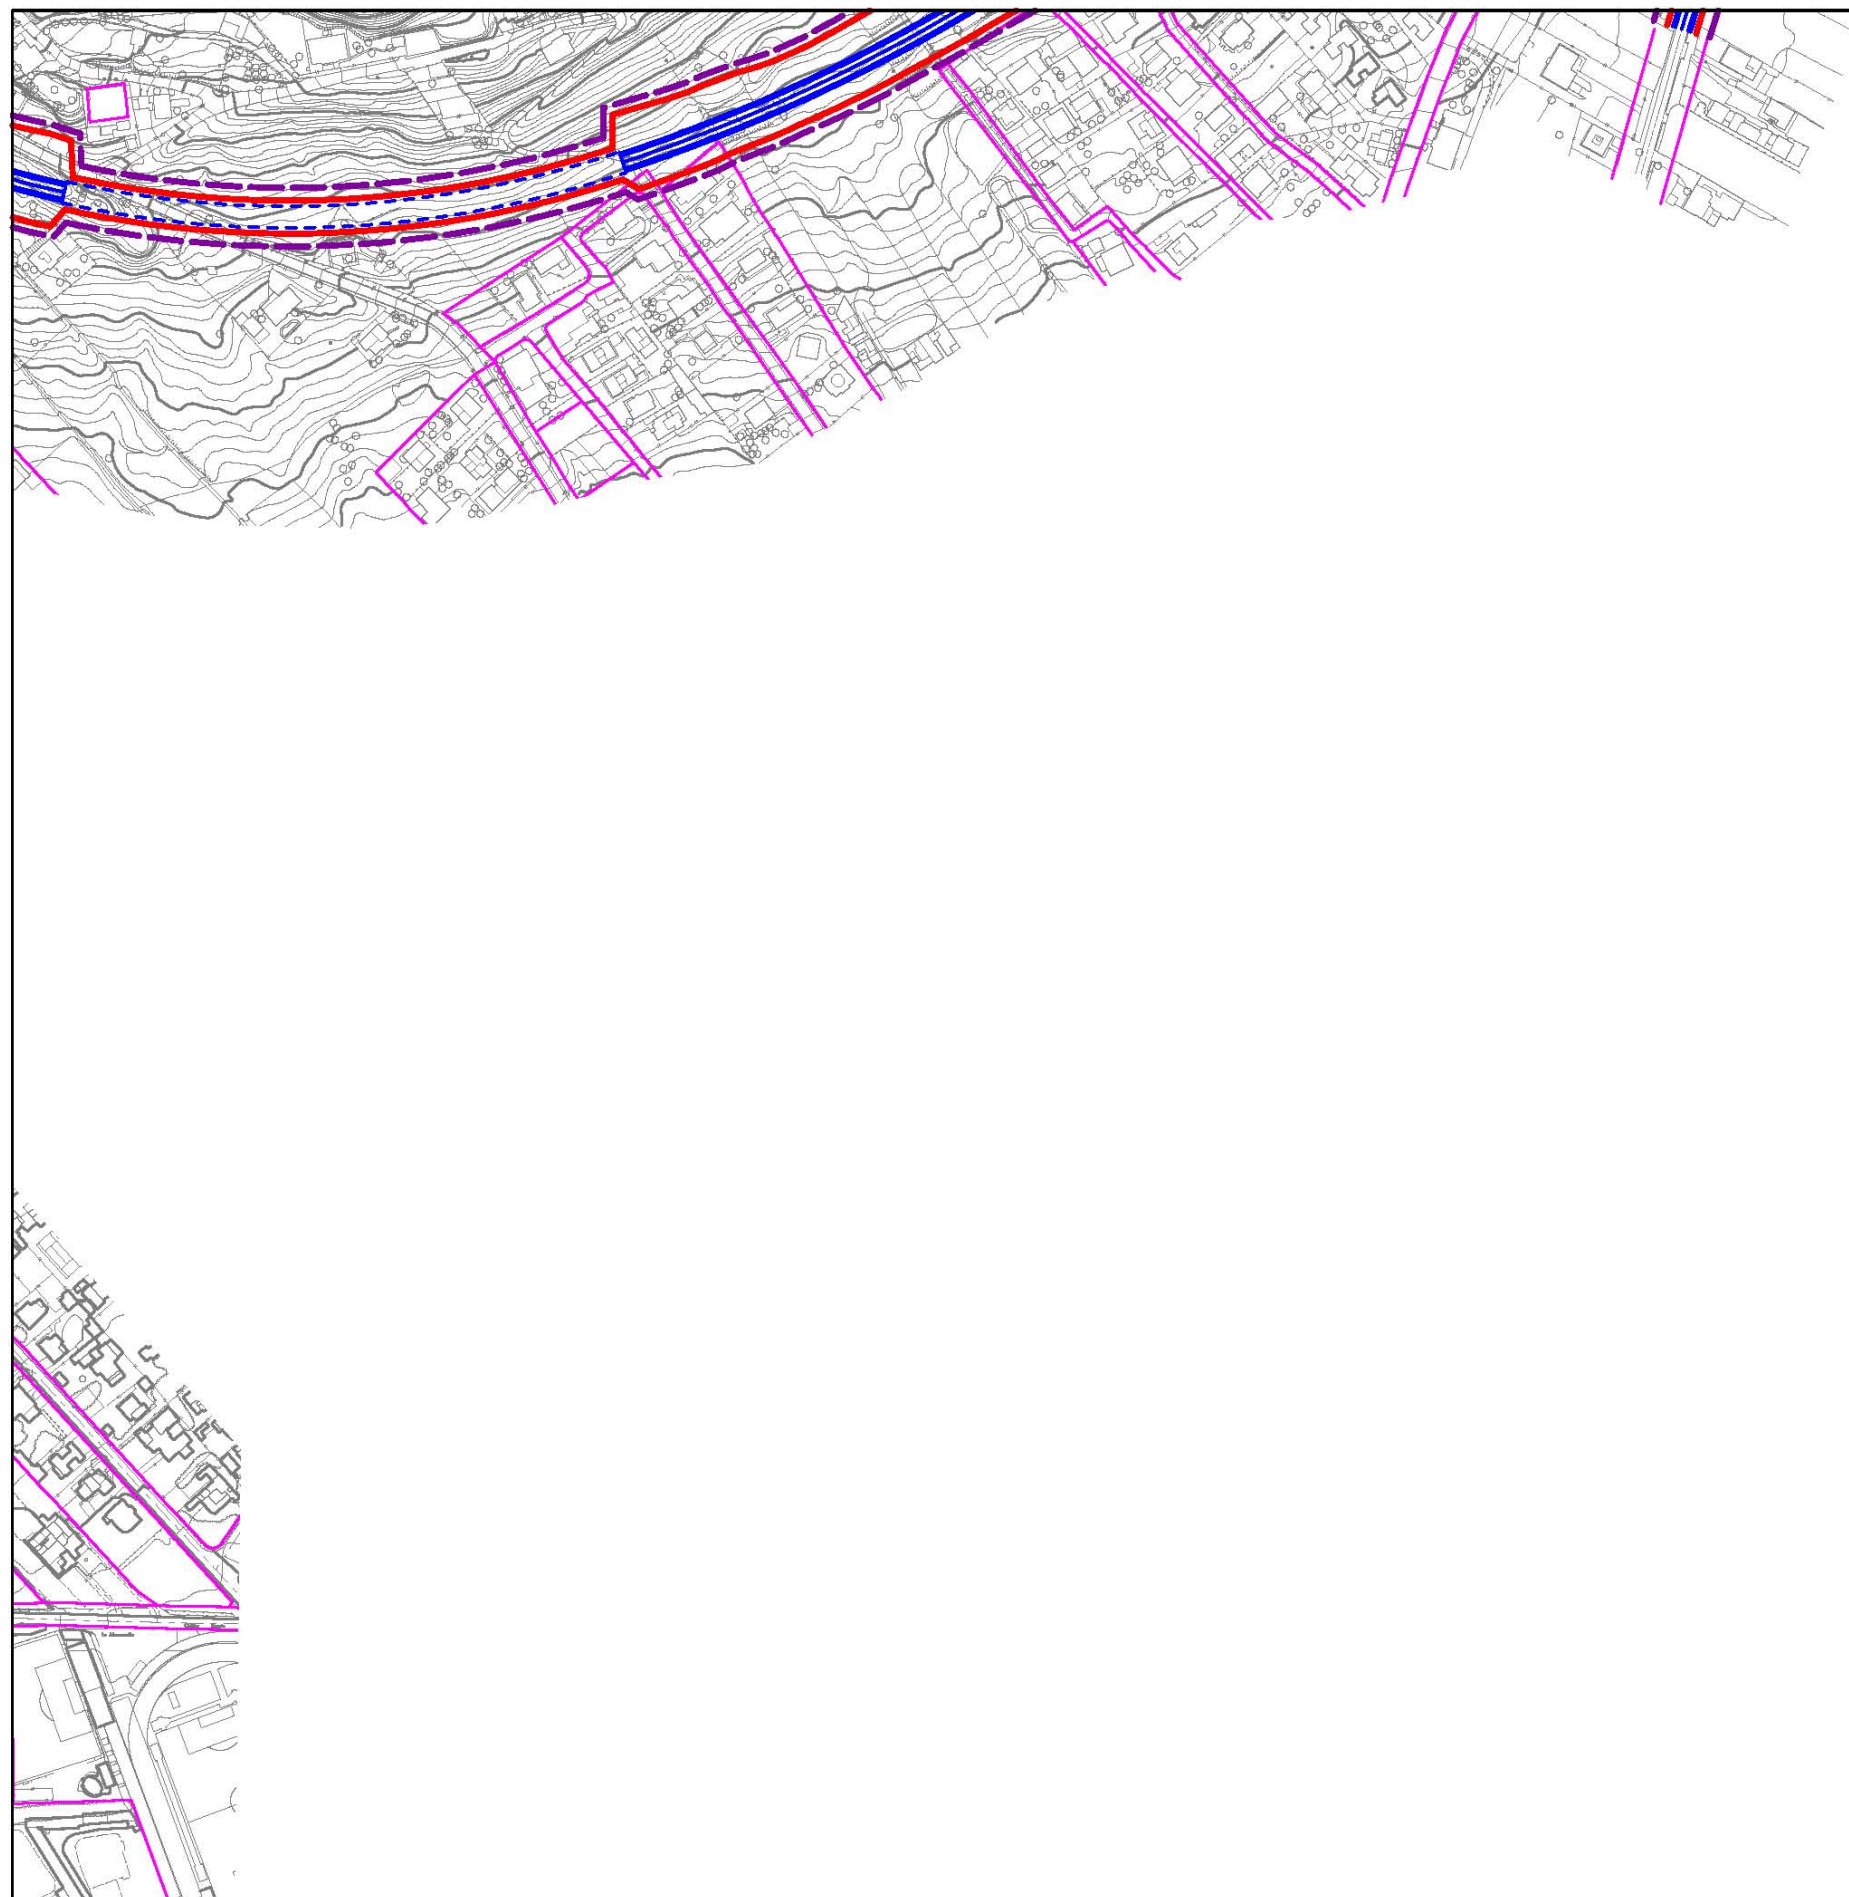

DISTRIBUCIÓN DE MINUTAS

				1
		2	3	
	4	5		
6	7	8	9	
		10	11	12
			13	14

LEYENDA

- DOMINIO PÚBLICO
- LÍMITE DE EDIFICACIÓN

PLAN TERRITORIAL ESPECIAL  
DE ORDENACIÓN DEL SISTEMA  
VIARIO DEL ÁREA METROPOLITANA  
DE TENERIFE



EQUIPO TÉCNICO REDACTOR:



e. 1:2.000  
Original en A1

ANILLO DE LA LAGUNA  
PLANTA NORMATIVA

Hoja 3 de 14 Agosto 2.006

