

DISTRIBUCIÓN DE MINUTAS

			1	
		2	3	
	4	5		
6	7	8	9	
		10	11	12
			13	14

LEYENDA

- DOMINIO PÚBLICO
- - - LÍMITE DE EDIFICACIÓN

PLAN TERRITORIAL ESPECIAL
DE ORDENACIÓN DEL SISTEMA
VIARIO DEL ÁREA METROPOLITANA
DE TENERIFE


 **Gobierno de Canarias**
Consejería de Infraestructuras,
Transportes y Vivienda

EQUIPO TÉCNICO REDACTOR:


 e. 1: 2.000
Original en A1

ANILLO DE LA LAGUNA
PLANTA NORMATIVA

Hoja 5 de 14 Agosto 2.006

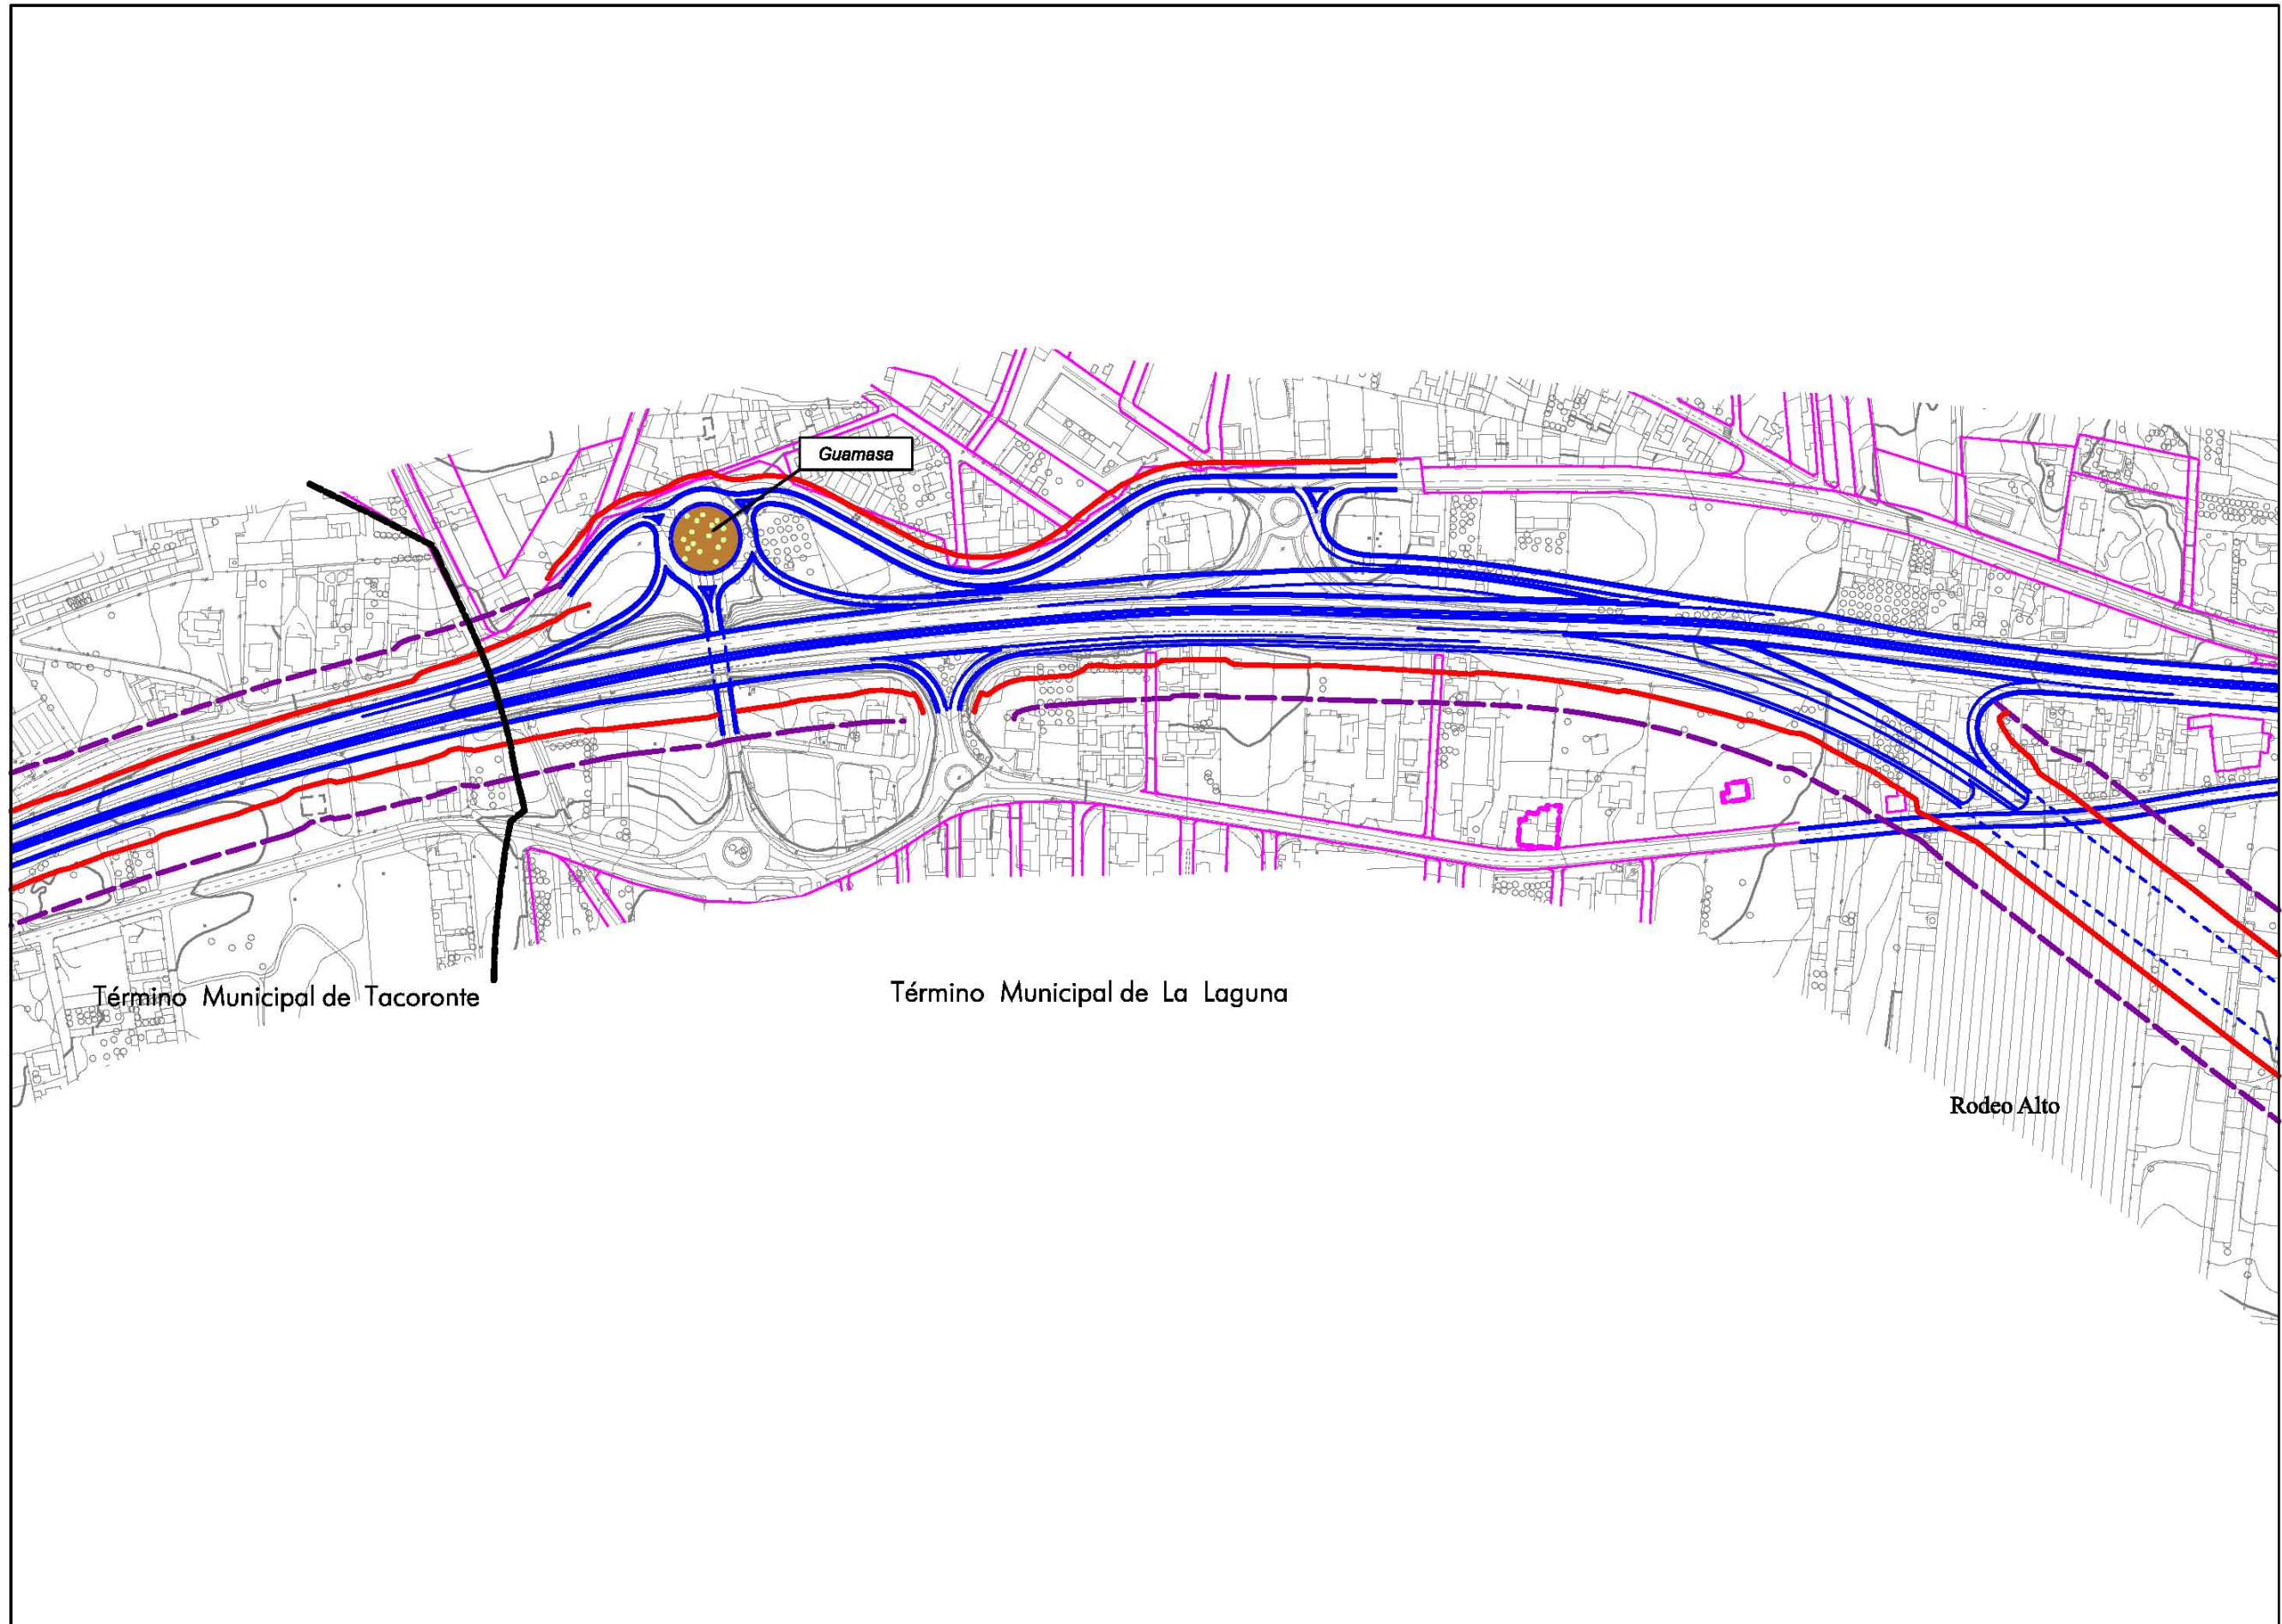

DISTRIBUCIÓN DE MINUTAS

					1
			2	3	
	4	5			
6	7	8	9		
		10	11	12	
			13	14	

LEYENDA

- DOMINIO PÚBLICO
- - - LÍMITE DE EDIFICACIÓN

PLAN TERRITORIAL ESPECIAL
DE ORDENACIÓN DEL SISTEMA
VIARIO DEL ÁREA METROPOLITANA
DE TENERIFE


Gobierno de Canarias
Consejería de Infraestructuras,
Transportes y Vivienda

EQUIPO TÉCNICO REDACTOR:
PAXXI

e. 1:2.000
Original en A1

ANILLO DE LA LAGUNA
PLANTA NORMATIVA

Hoja 6 de 14 Agosto 2.006

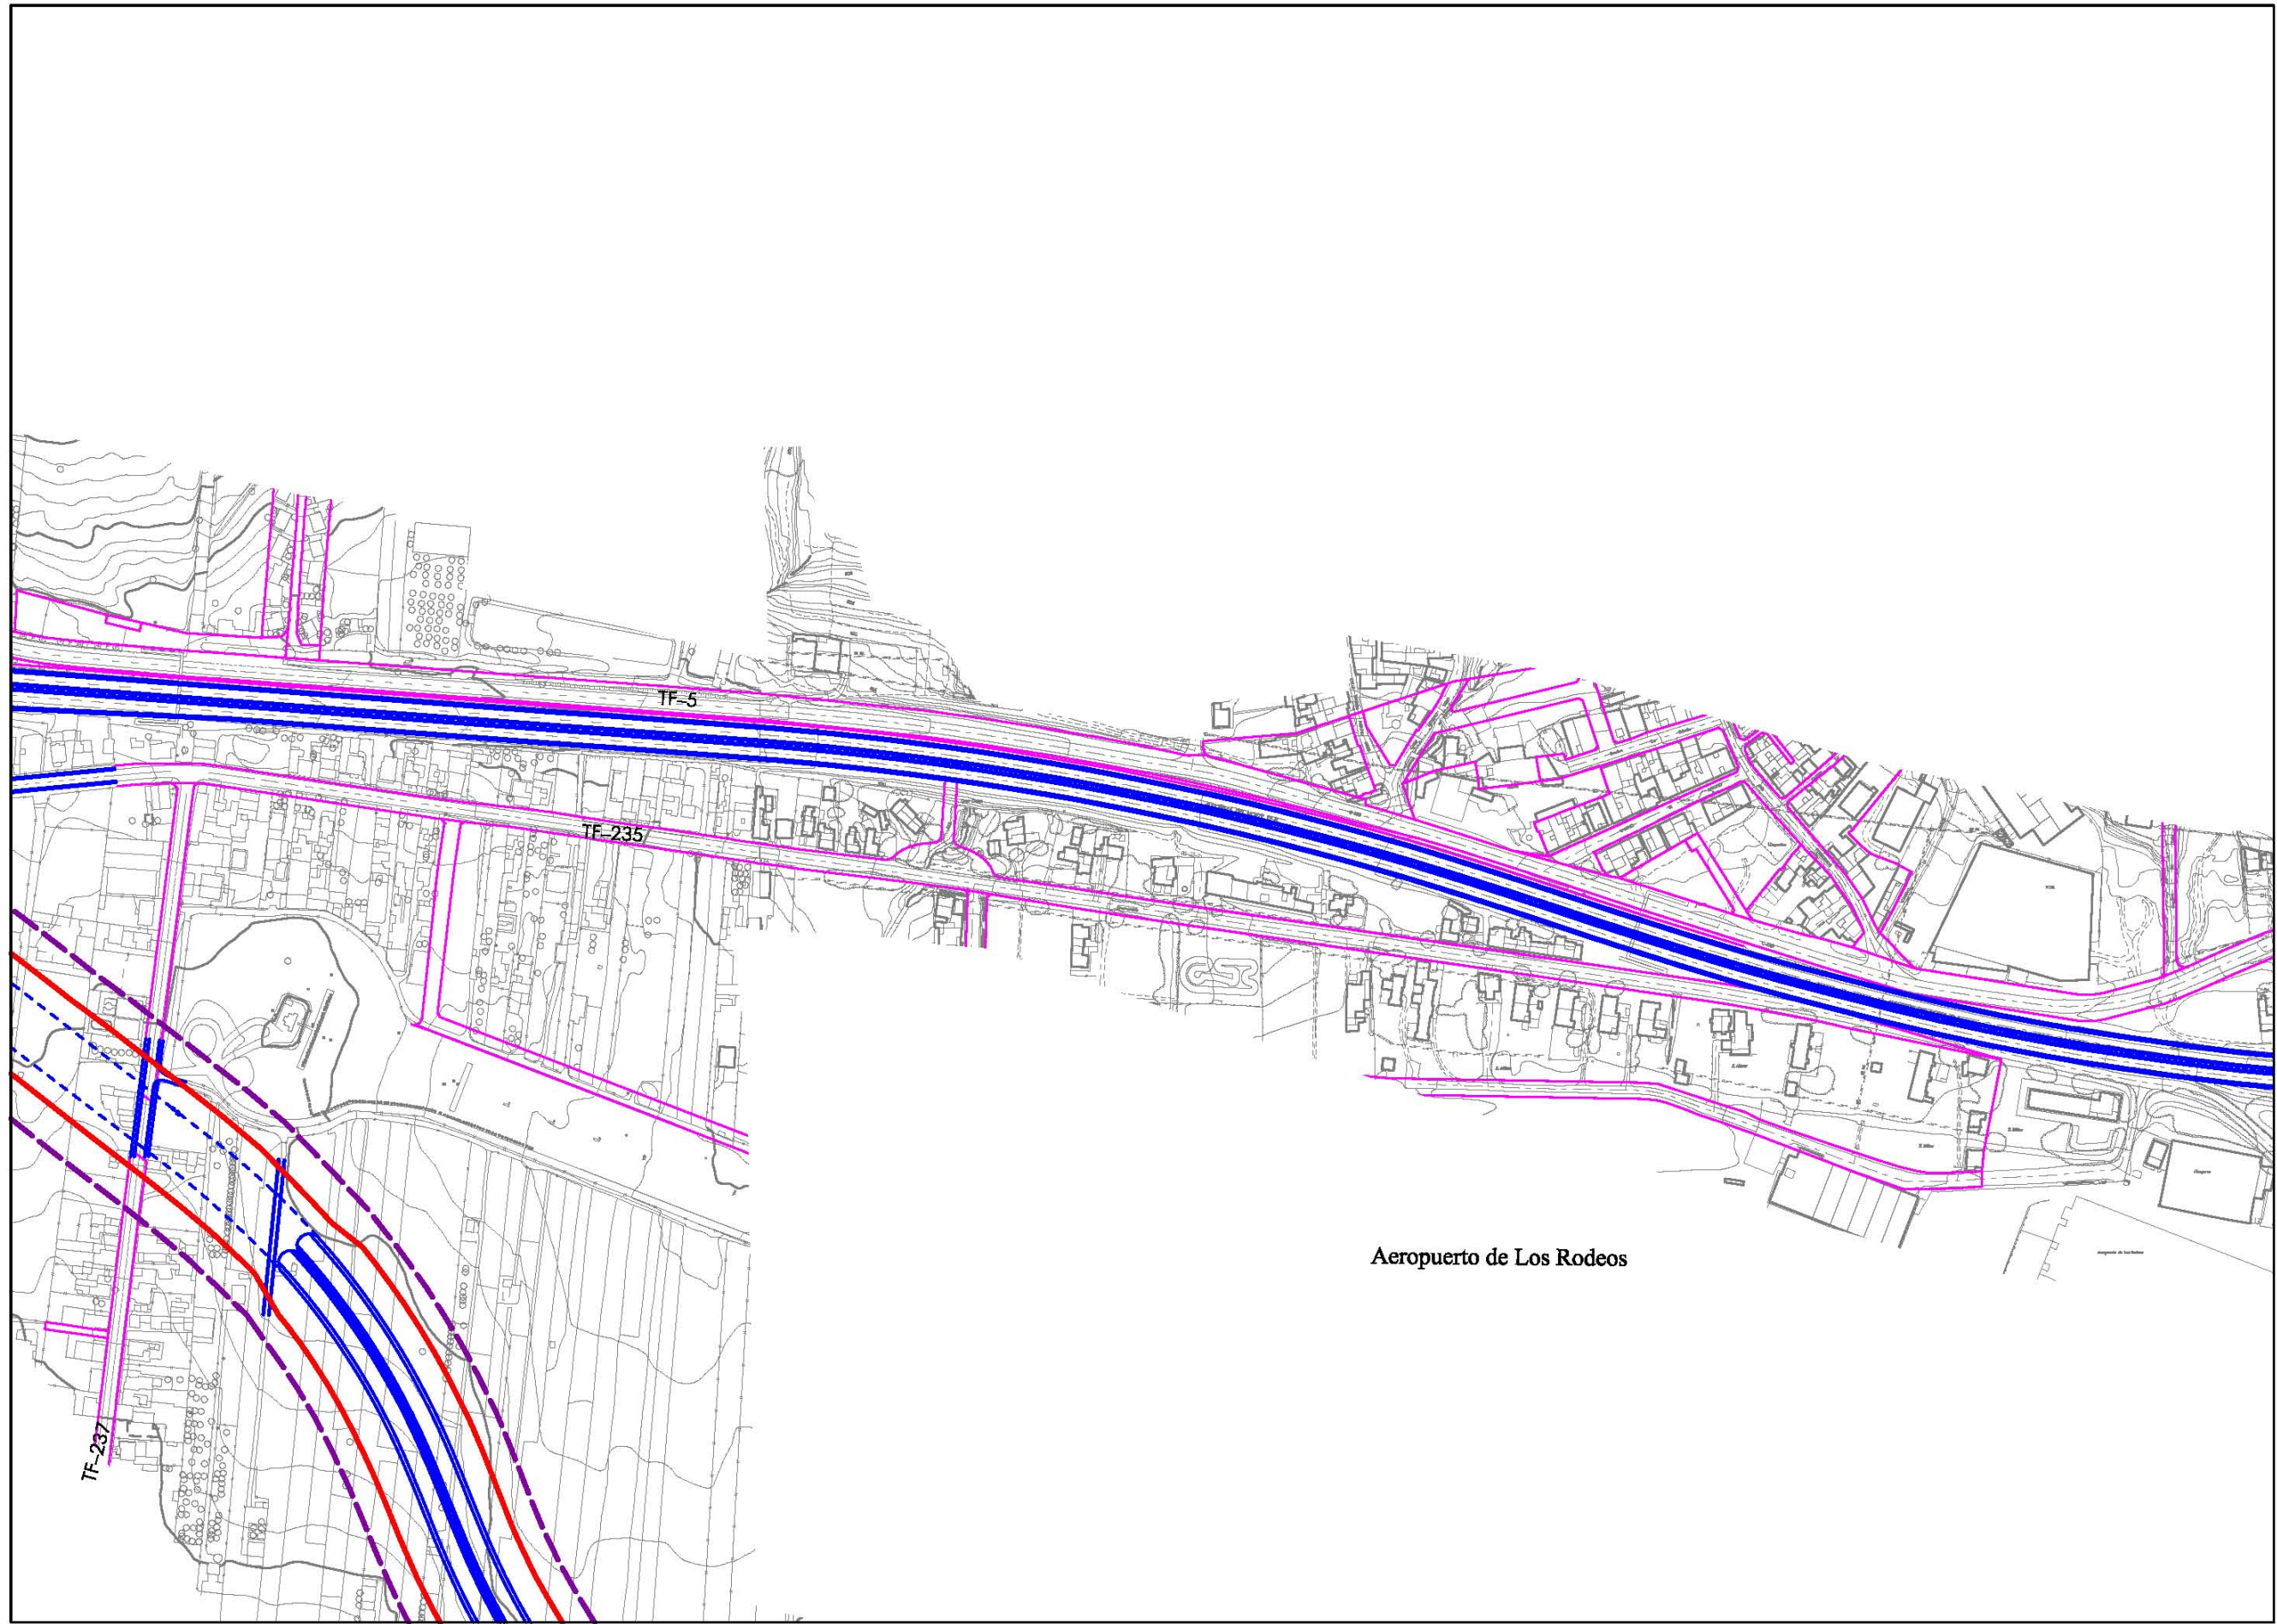

DISTRIBUCIÓN DE MINUTAS

					1
			2	3	
	4	5			
6	7	8	9		
		10	11	12	
			13	14	

LEYENDA

- DOMINIO PÚBLICO
- - - LÍMITE DE EDIFICACIÓN

PLAN TERRITORIAL ESPECIAL
DE ORDENACIÓN DEL SISTEMA
VIARIO DEL ÁREA METROPOLITANA
DE TENERIFE

 **Gobierno de Canarias**
Consejería de Infraestructuras,
Transportes y Vivienda


EQUIPO TÉCNICO REDACTOR:


 e. 1:2.000
Original en A1

ANILLO DE LA LAGUNA
PLANTA NORMATIVA

Hoja 7 de 14 Agosto 2.006

Aeropuerto de Los Rodeos

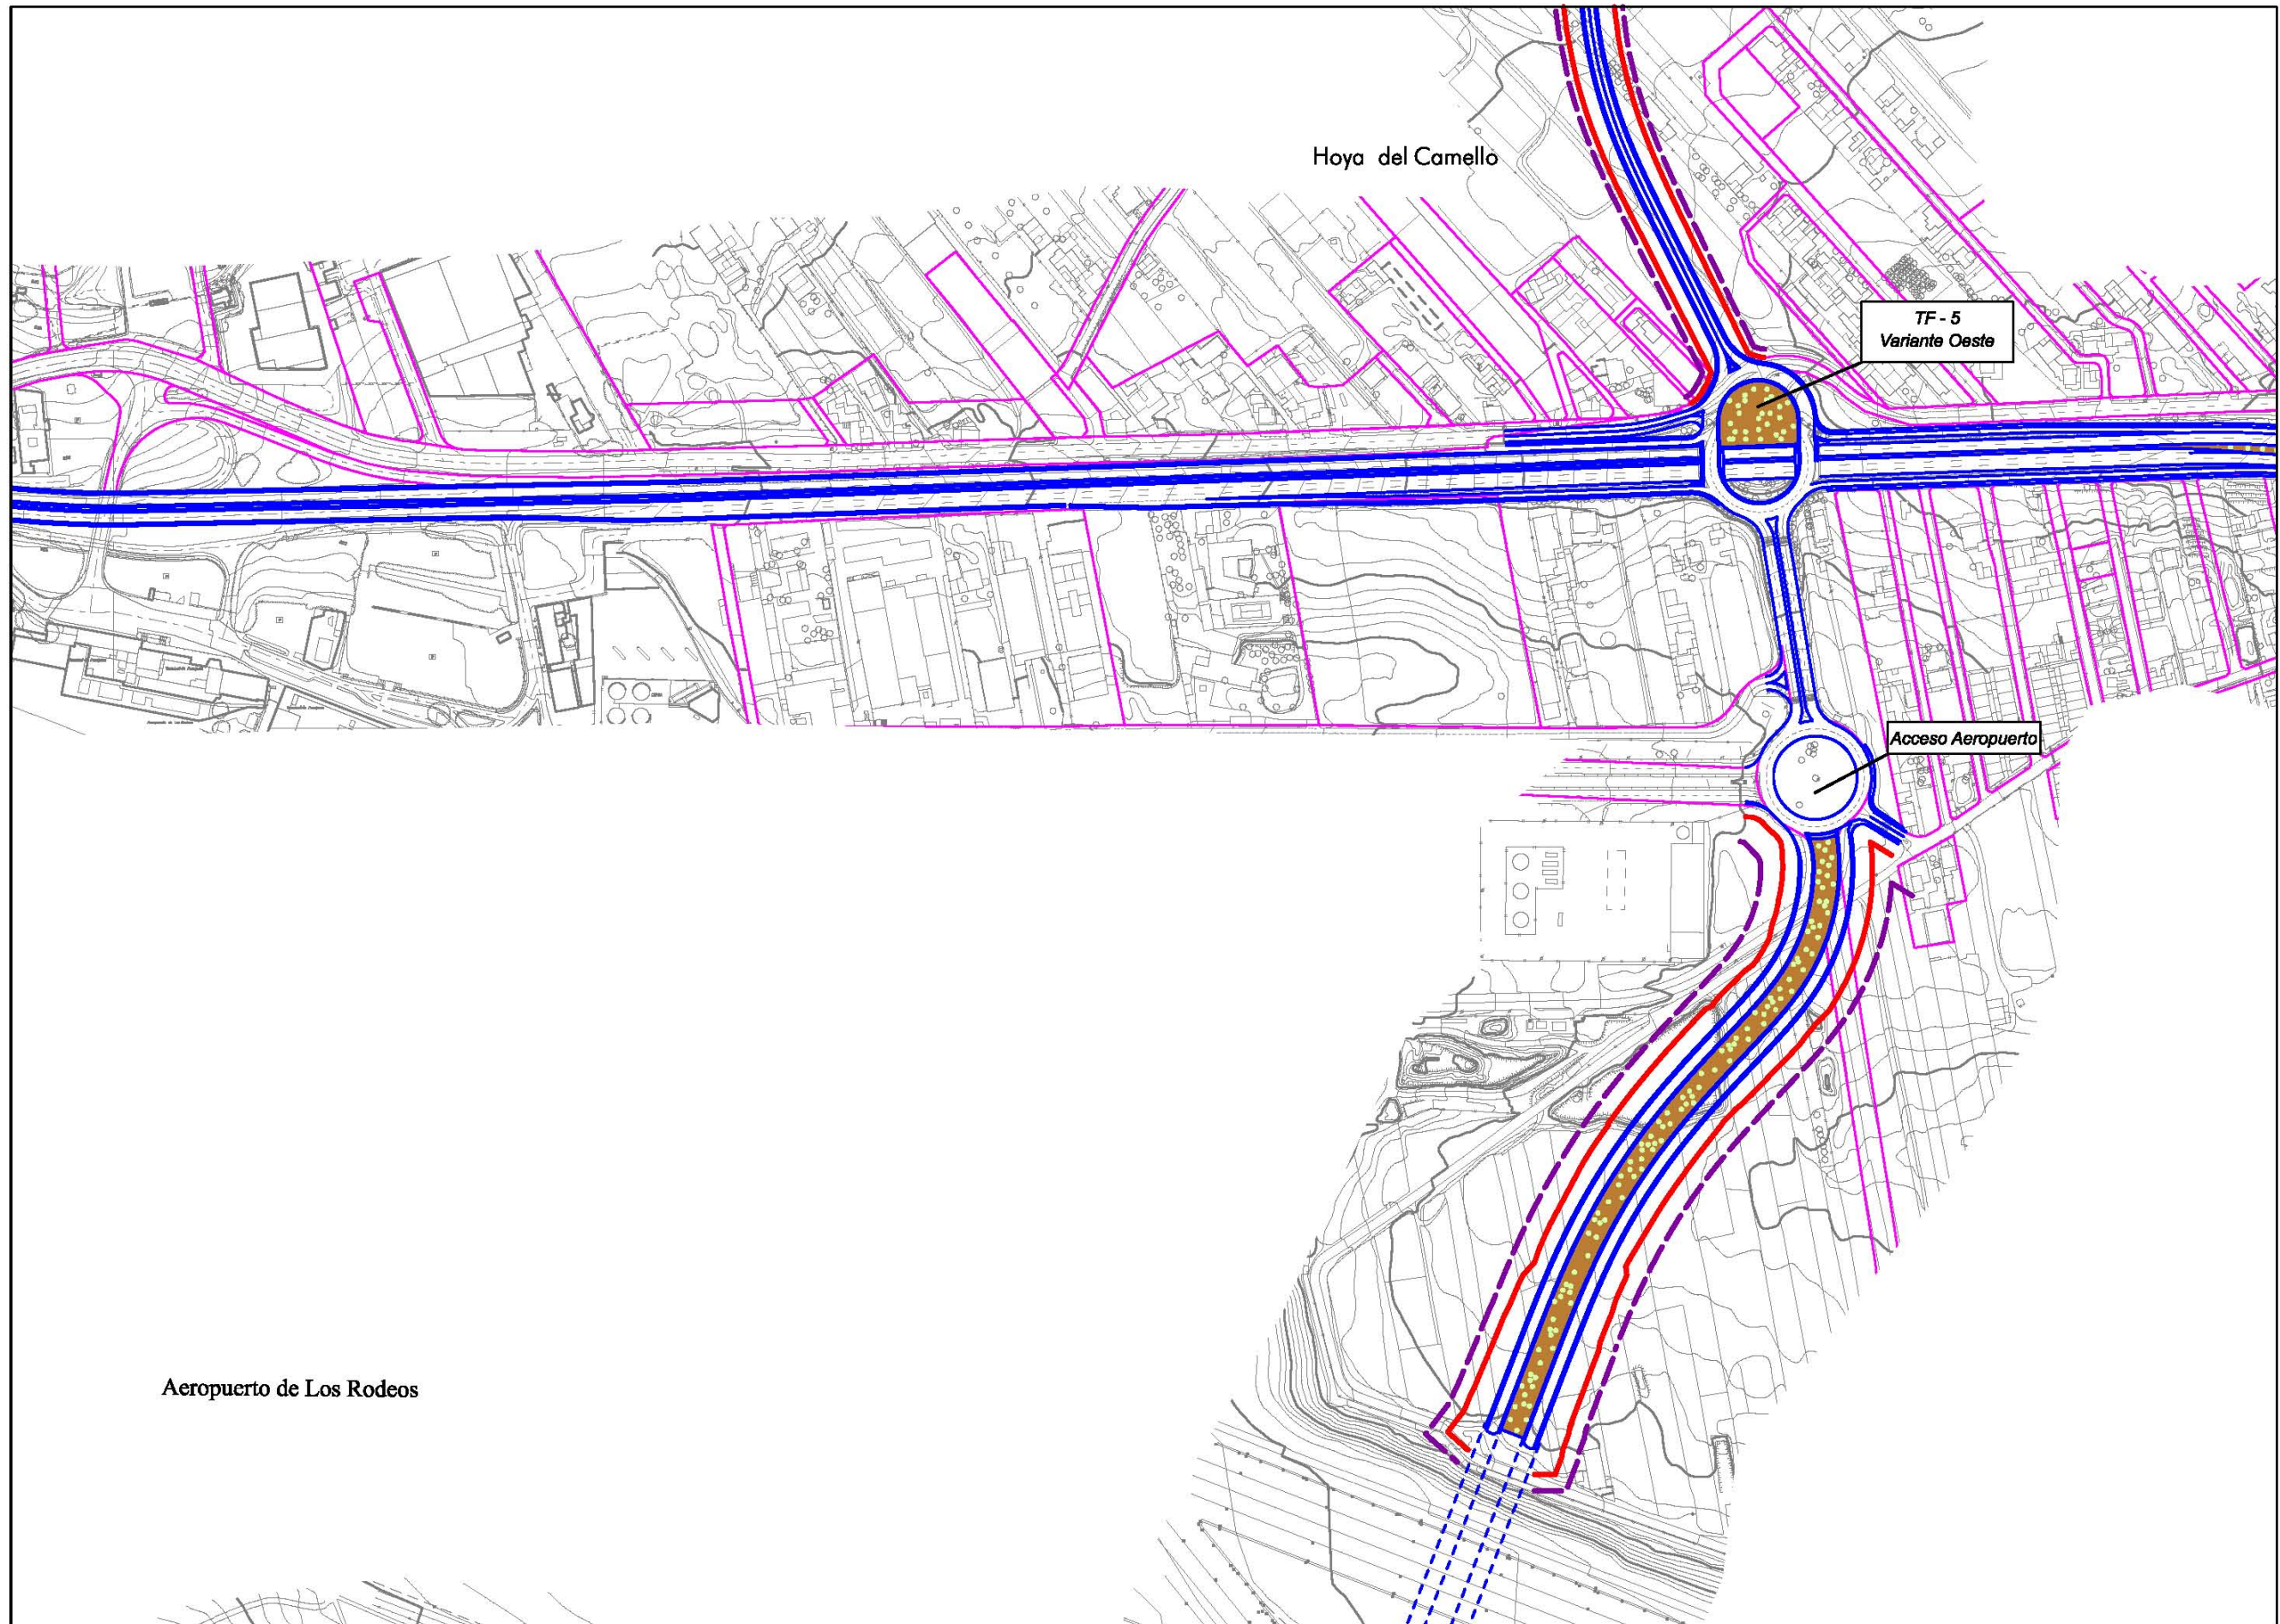

DISTRIBUCIÓN DE MINUTAS

			1
		2	3
	4	5	
6	7	8	9
		10	11
			12
			13
			14

LEYENDA

- DOMINIO PÚBLICO
- - - LÍMITE DE EDIFICACIÓN

PLAN TERRITORIAL ESPECIAL
DE ORDENACIÓN DEL SISTEMA
VIARIO DEL ÁREA METROPOLITANA
DE TENERIFE

Gobierno de Canarias
Consejería de Infraestructuras,
Transportes y Vivienda

EQUIPO TÉCNICO REDACTOR:
PA XXI

e. 1:2.000
Original en A1

ANILLO DE LA LAGUNA
PLANTA NORMATIVA

Aeropuerto de Los Rodeos

Hoya del Camello

TF - 5
Variante Oeste

Acceso Aeropuerto

