



DISTRIBUCIÓN DE MINUTAS

				2	1
			4	5	3
6	7		8	9	
			10	11	12
				13	14

LEYENDA

— DOMINIO PÚBLICO

— LÍMITE DE EDIFICACIÓN

PLAN TERRITORIAL ESPECIAL
DE ORDENACIÓN DEL SISTEMA
VIARIO DEL ÁREA METROPOLITANA
DE TENERIFE


Gobierno de Canarias
Consejería de Infraestructuras,
Transportes y Vivienda

EQUIPO TÉCNICO REDACTOR:
PA XXI

es. 1: 2.000
Original en A1

ANILLO DE LA LAGUNA
PLANTA NORMATIVA

Hoja 9 de 14 Abril 2.006

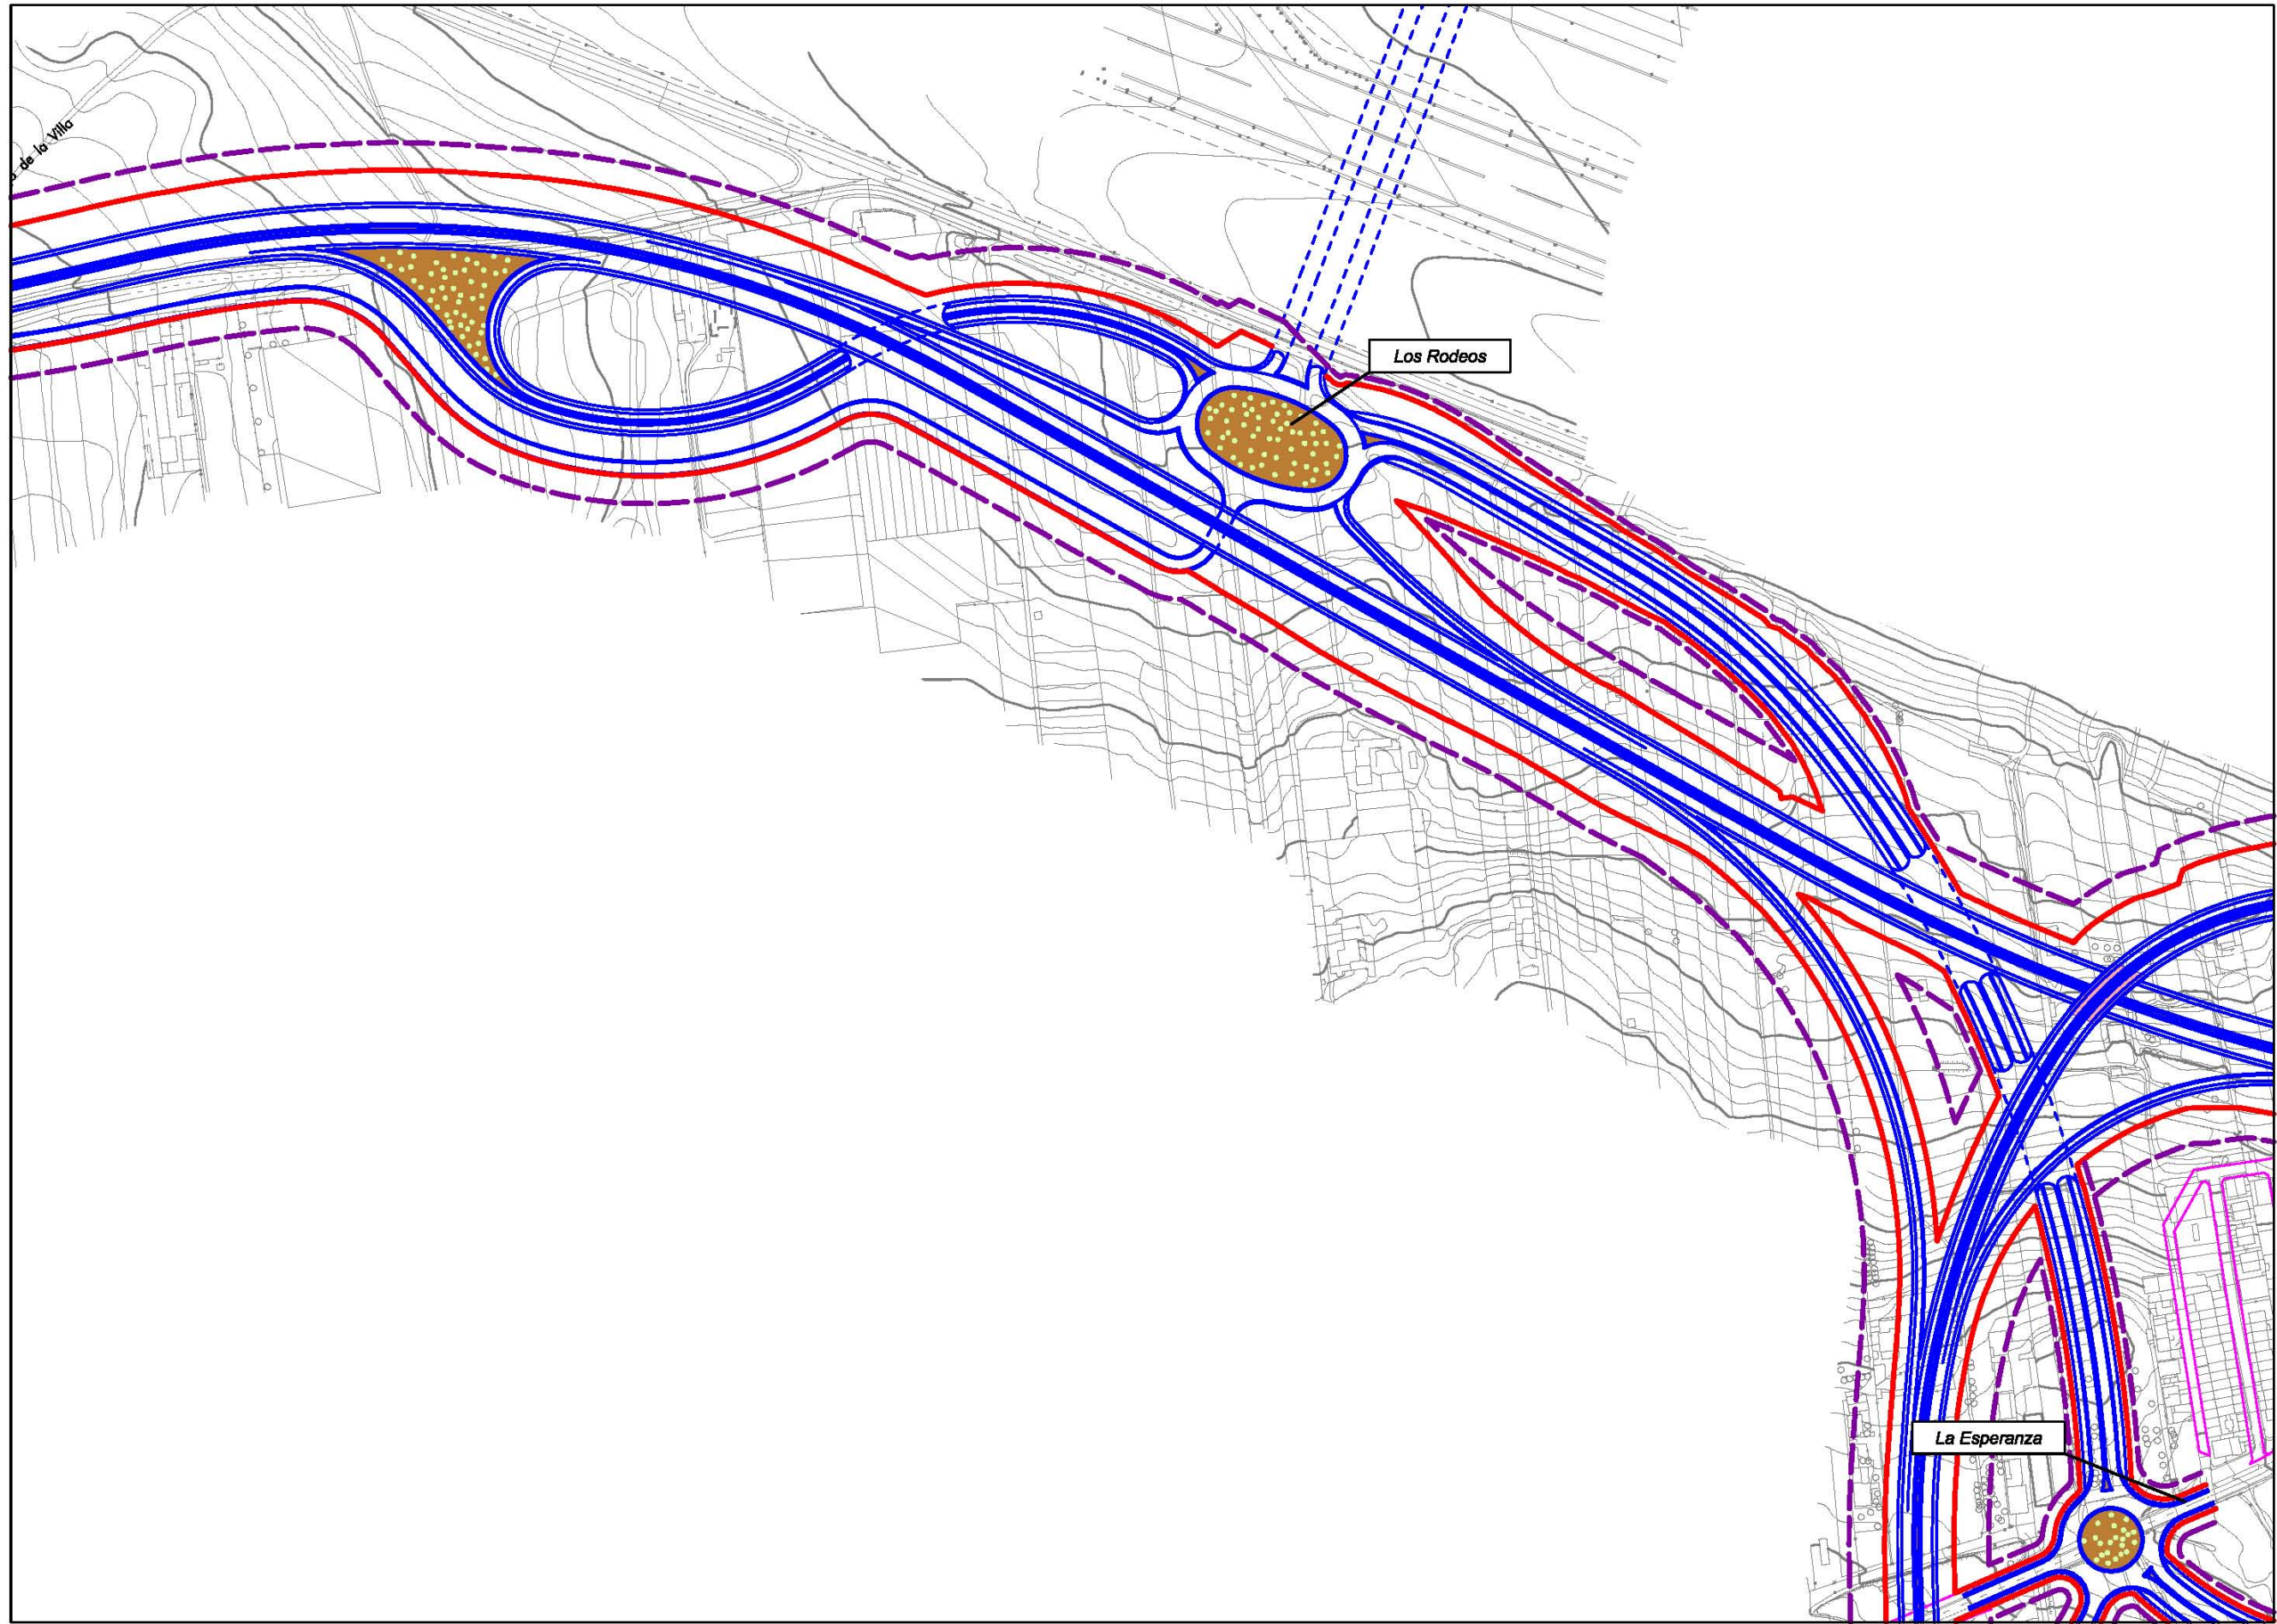

DISTRIBUCIÓN DE MINUTAS

				1
		2	3	
	4	5		
6	7	8	9	
		10	11	12
			13	14

LEYENDA

- DOMINIO PÚBLICO
- - - LÍMITE DE EDIFICACIÓN


PLAN TERRITORIAL ESPECIAL
DE ORDENACIÓN DEL SISTEMA
VIARIO DEL ÁREA METROPOLITANA
DE TENERIFE

Gobierno de Canarias
Consejería de Infraestructuras,
Transportes y Vivienda

EQUIPO TÉCNICO REDACTOR:
PA XXI

e. 1:2.000
Original en A1

ANILLO DE LA LAGUNA
PLANTA NORMATIVA

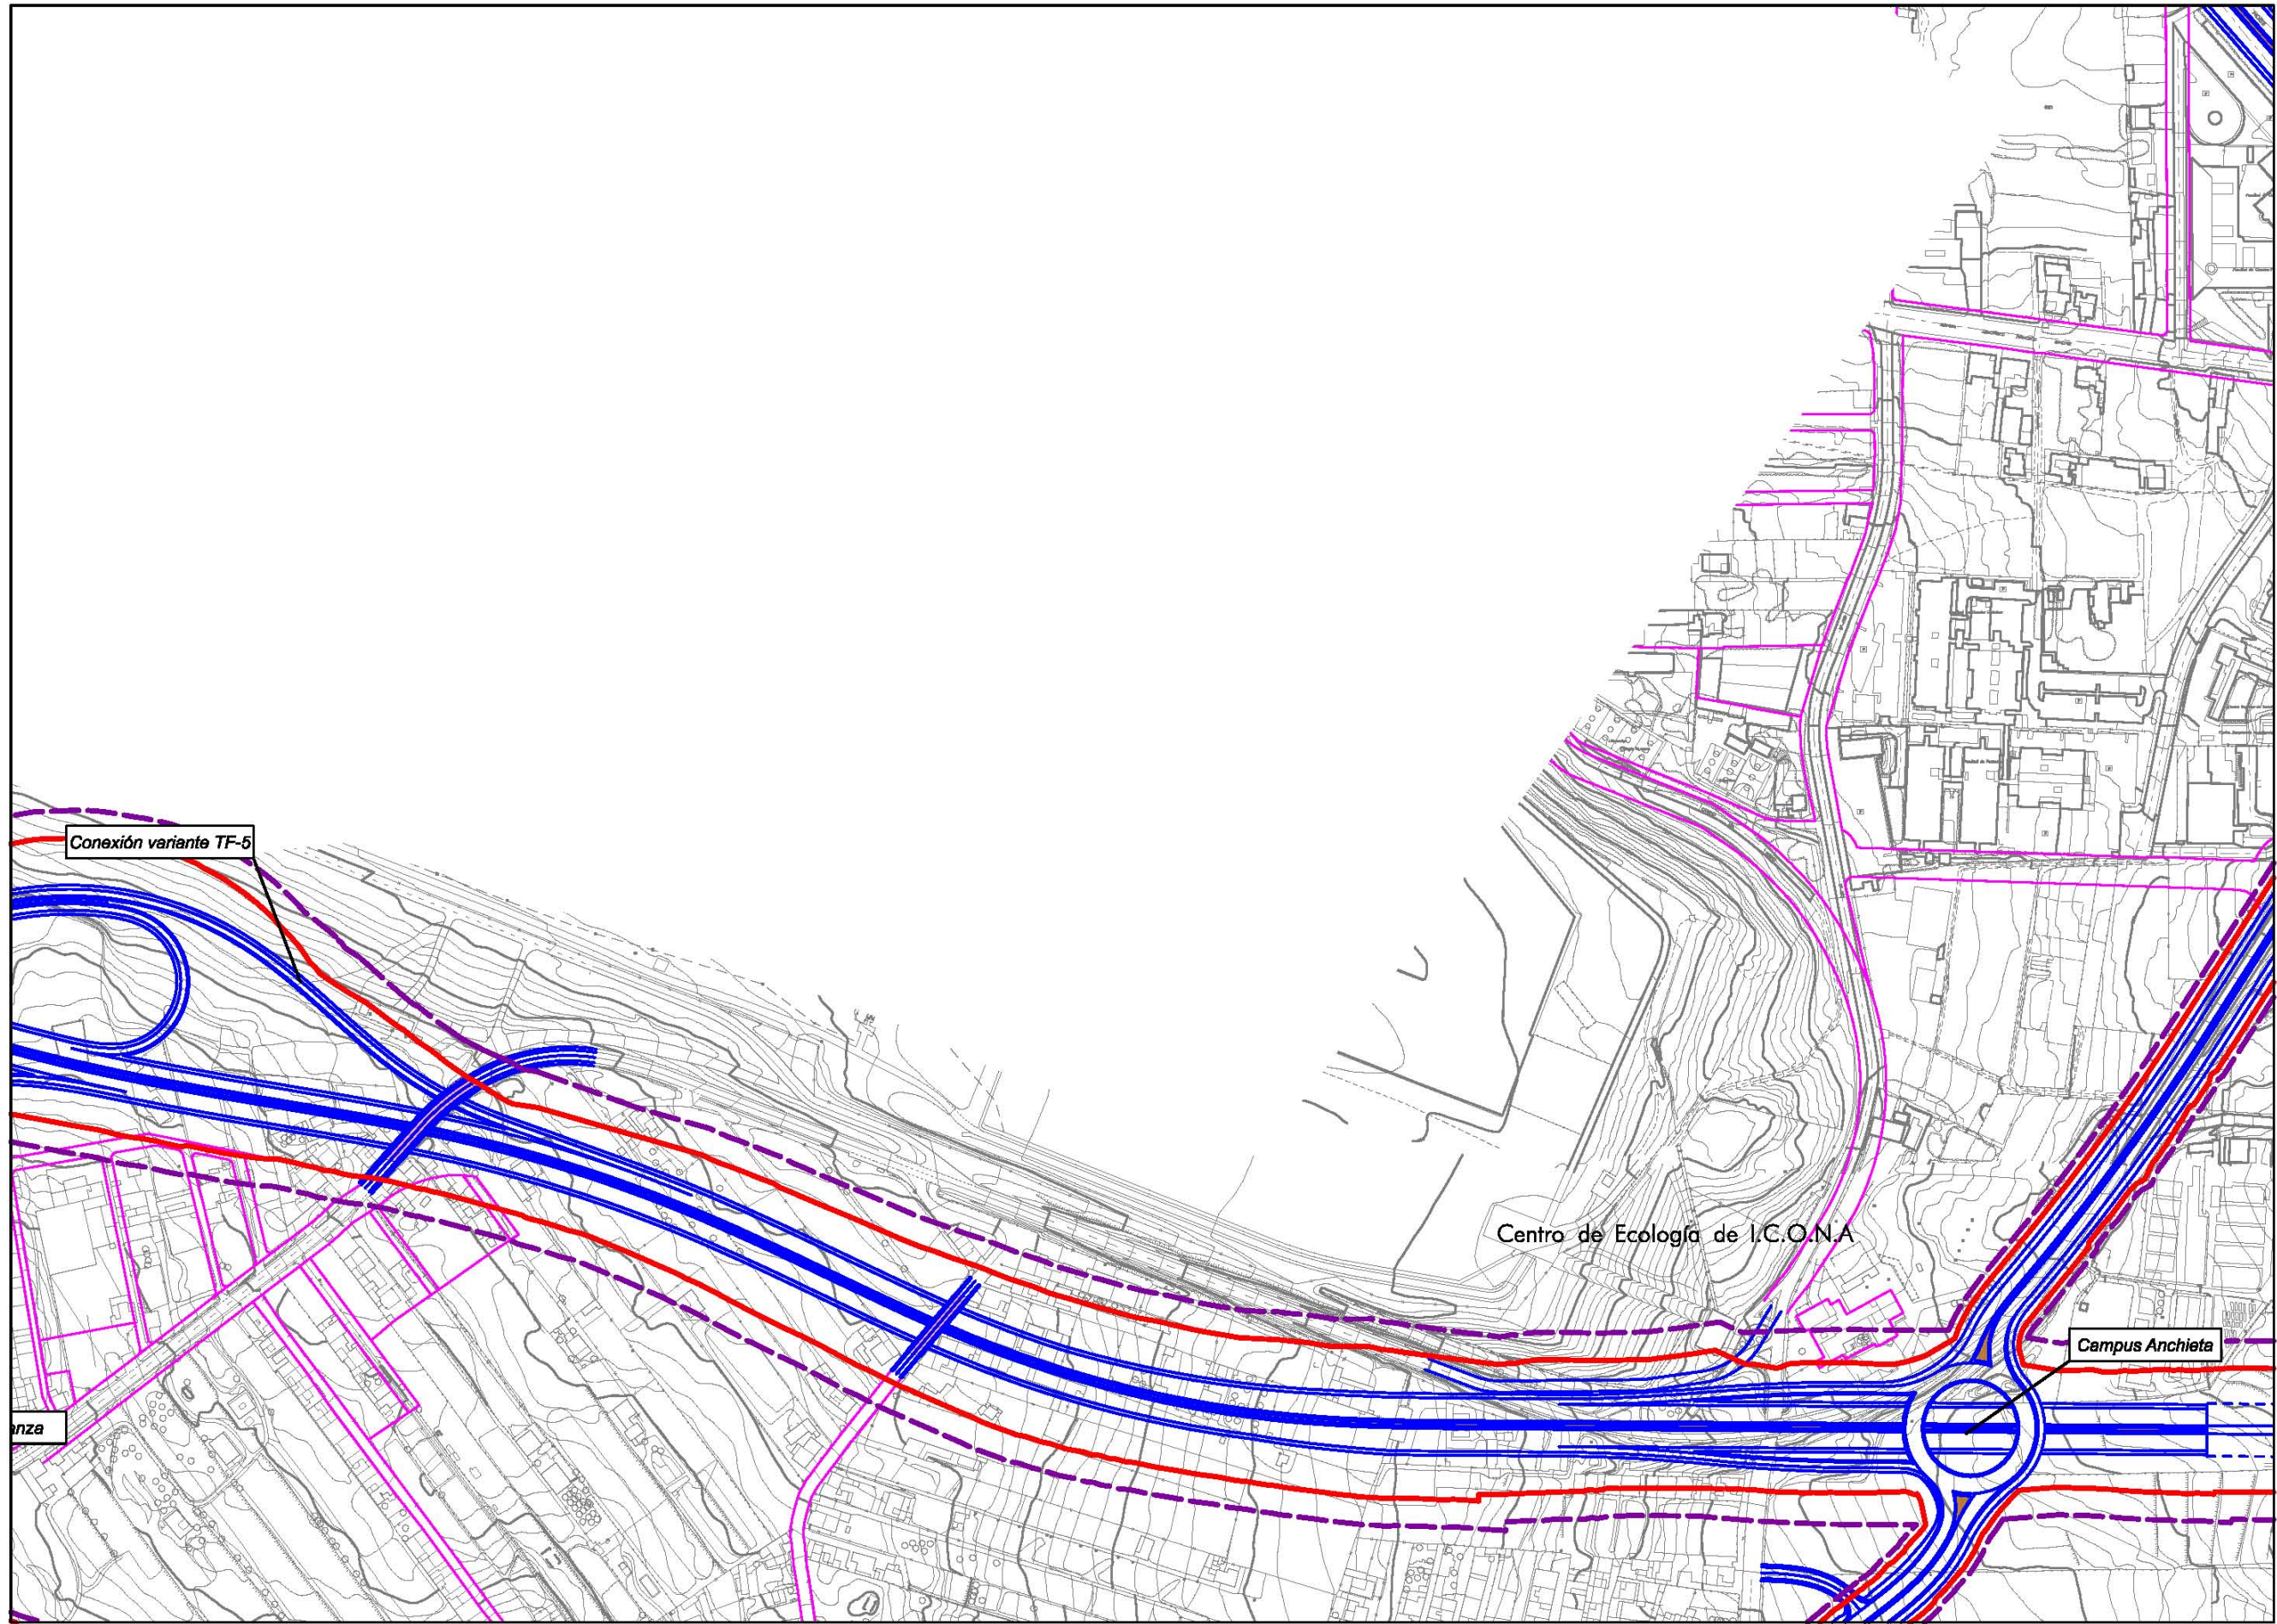

DISTRIBUCIÓN DE MINUTAS

				1
			2	3
		4	5	
6	7	8	9	
		10	11	12
			13	14

LEYENDA

- DOMINIO PÚBLICO
- - - LÍMITE DE EDIFICACIÓN

PLAN TERRITORIAL ESPECIAL
DE ORDENACIÓN DEL SISTEMA
VIARIO DEL ÁREA METROPOLITANA
DE TENERIFE

Gobierno de Canarias
Consejería de Infraestructuras,
Transportes y Vivienda

EQUIPO TÉCNICO REDACTOR:

e. 1:2.000
Original en A1

ANILLO DE LA LAGUNA
PLANTA NORMATIVA

Hoja 11 de 14 Agosto 2.006

