


SECCION 3
 ESCALA 1/50
 COTAS EN cm

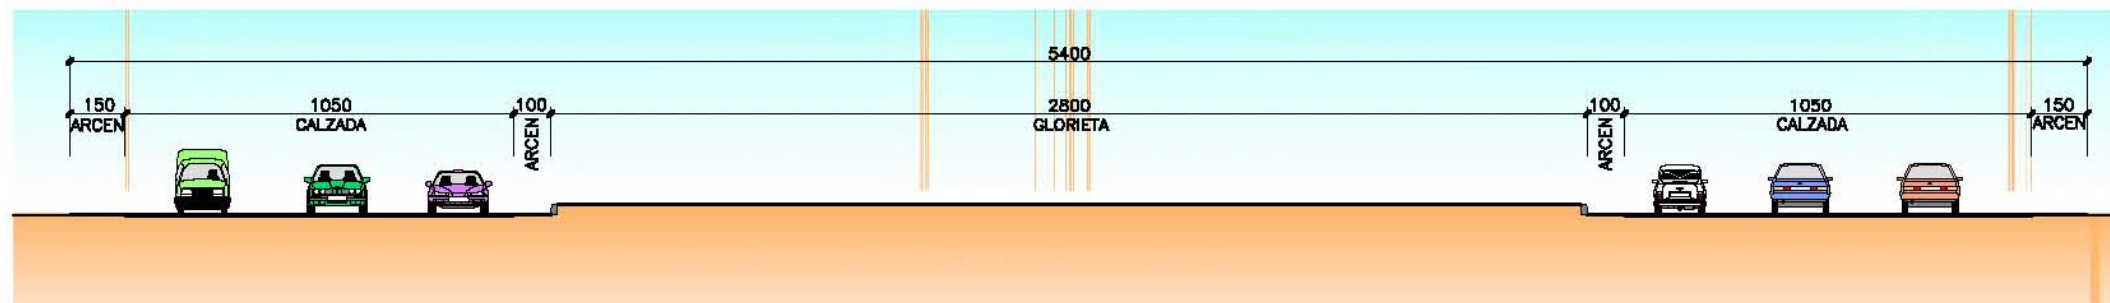

SECCION 4
 ESCALA 1/100
 COTAS EN cm

PLAN TERRITORIAL ESPECIAL
 DE ORDENACIÓN DEL SISTEMA
 VIARIO DEL ÁREA METROPOLITANA
 DE TENERIFE


Gobierno de Canarias
 Consejería de Infraestructuras,
 Transportes y Vivienda

EQUIPO TÉCNICO REDACTOR:


N
 e. Los Indicados
 Original en A1

NORMATIVA
 CIRCUNVALACIÓN NORTE
 SECCIONES TIPO

Hoja 2 de 5 Abil 2.006

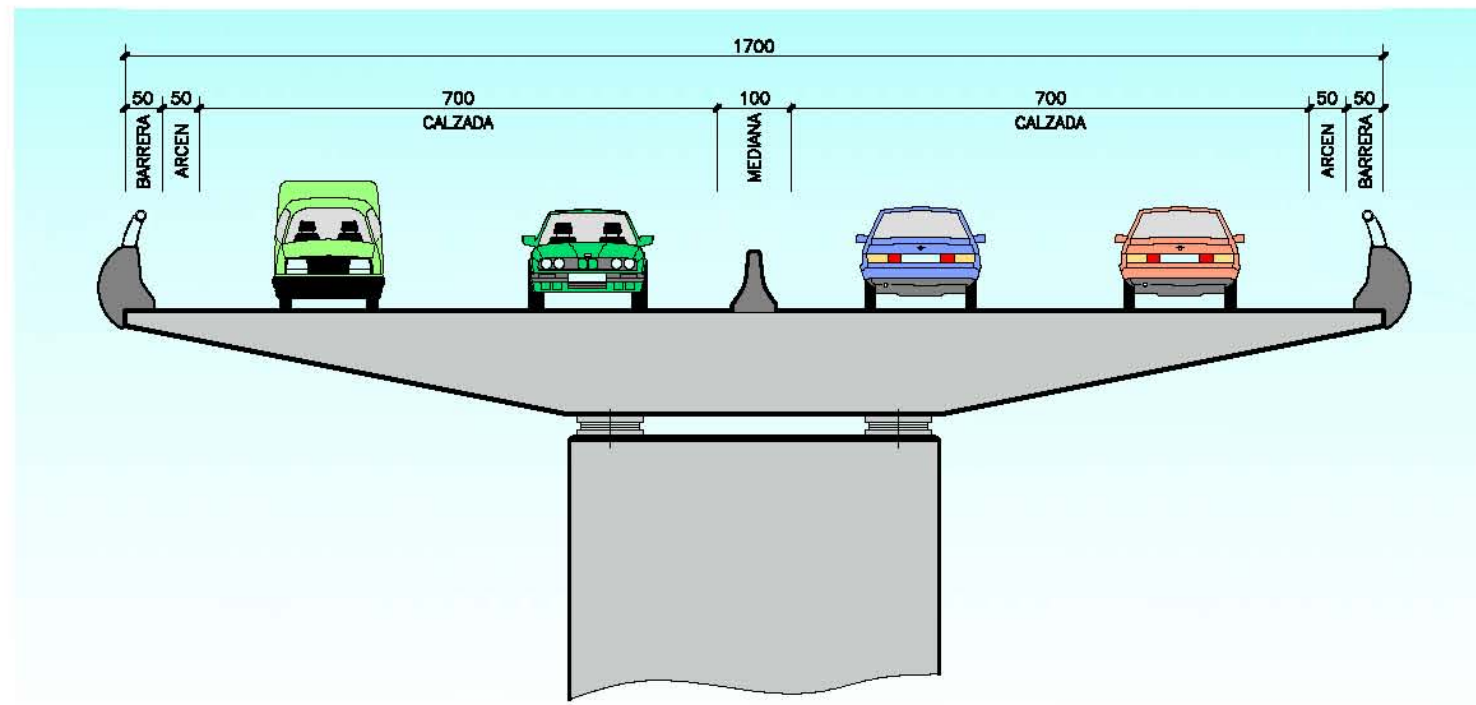

SECCION 5
 ESCALA 1/50
 COTAS EN cm

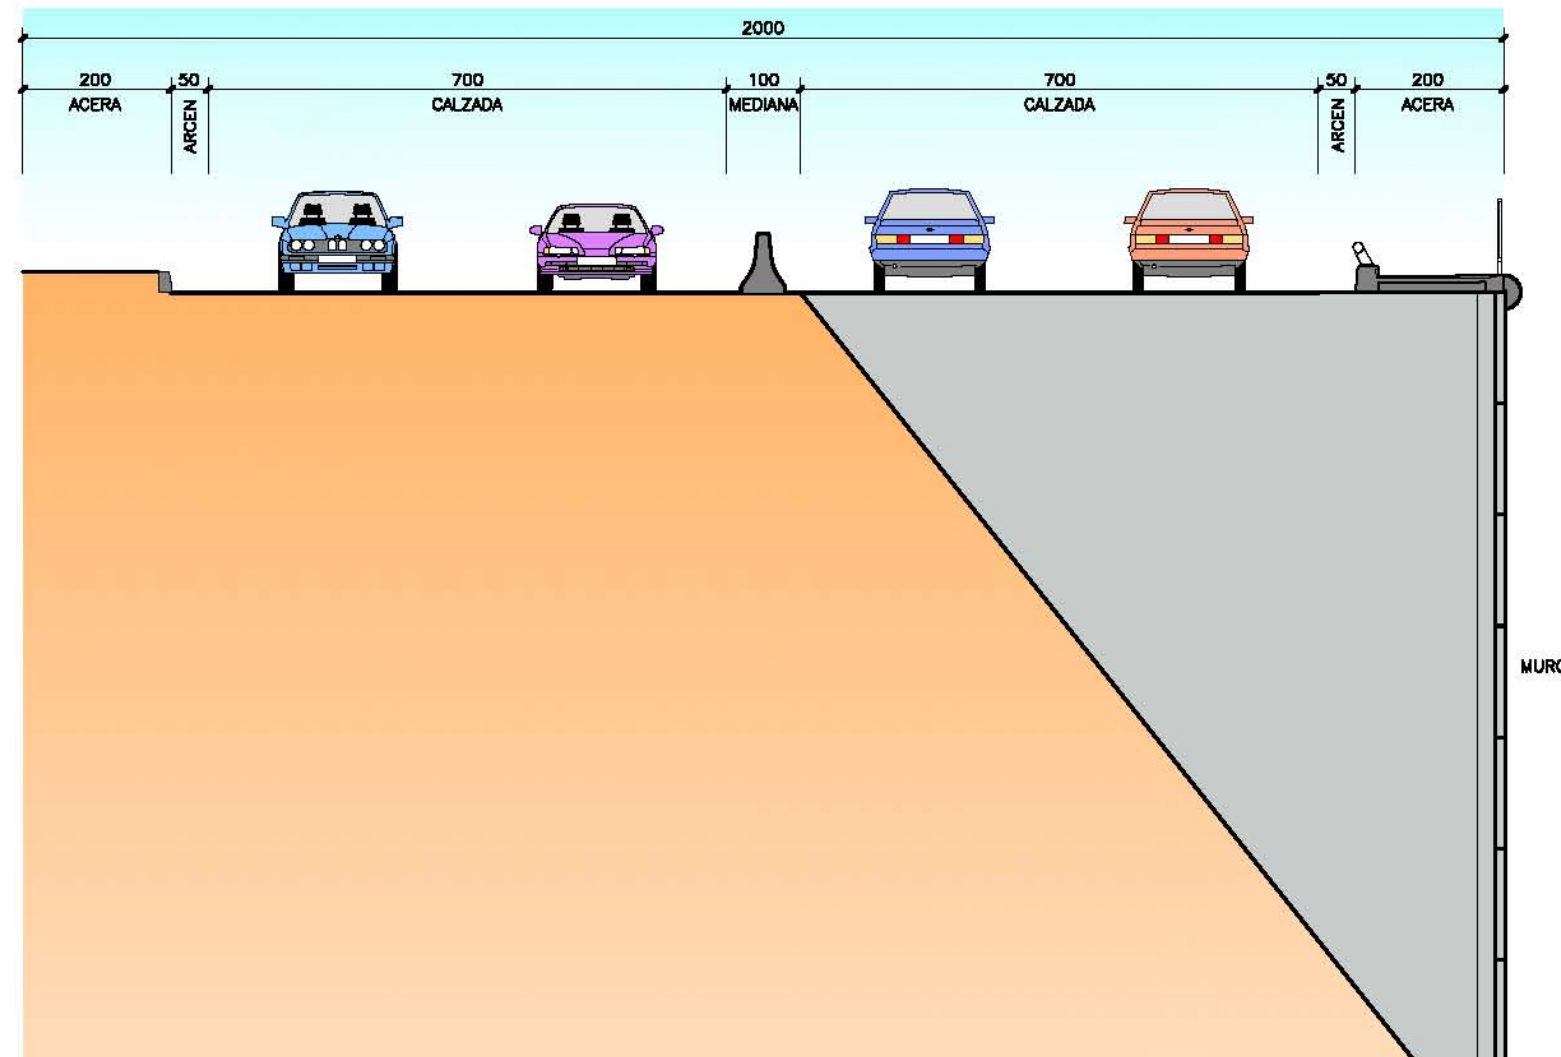

SECCION 6
 ESCALA 1/50
 COTAS EN cm

PLAN TERRITORIAL ESPECIAL
 DE ORDENACIÓN DEL SISTEMA
 VIARIO DEL ÁREA METROPOLITANA
 DE TENERIFE



Gobierno de Canarias
 Consejería de Infraestructuras,
 Transportes y Vivienda

EQUIPO TÉCNICO REDACTOR:

N
 e. Las Indicadas
 Original en A1

NORMATIVA
 CIRCUNVALACIÓN NORTE
 SECCIONES TIPO

Hoja 3 de 5 Abril 2006

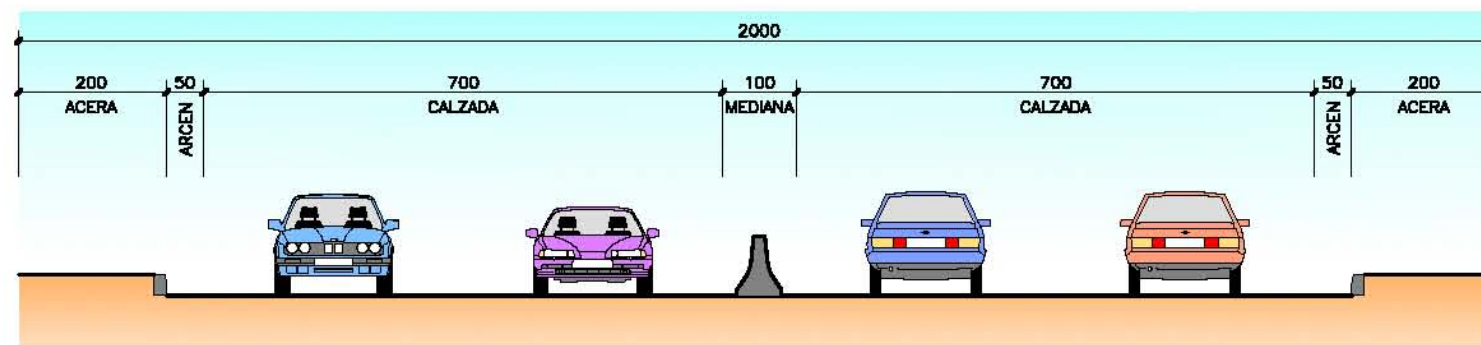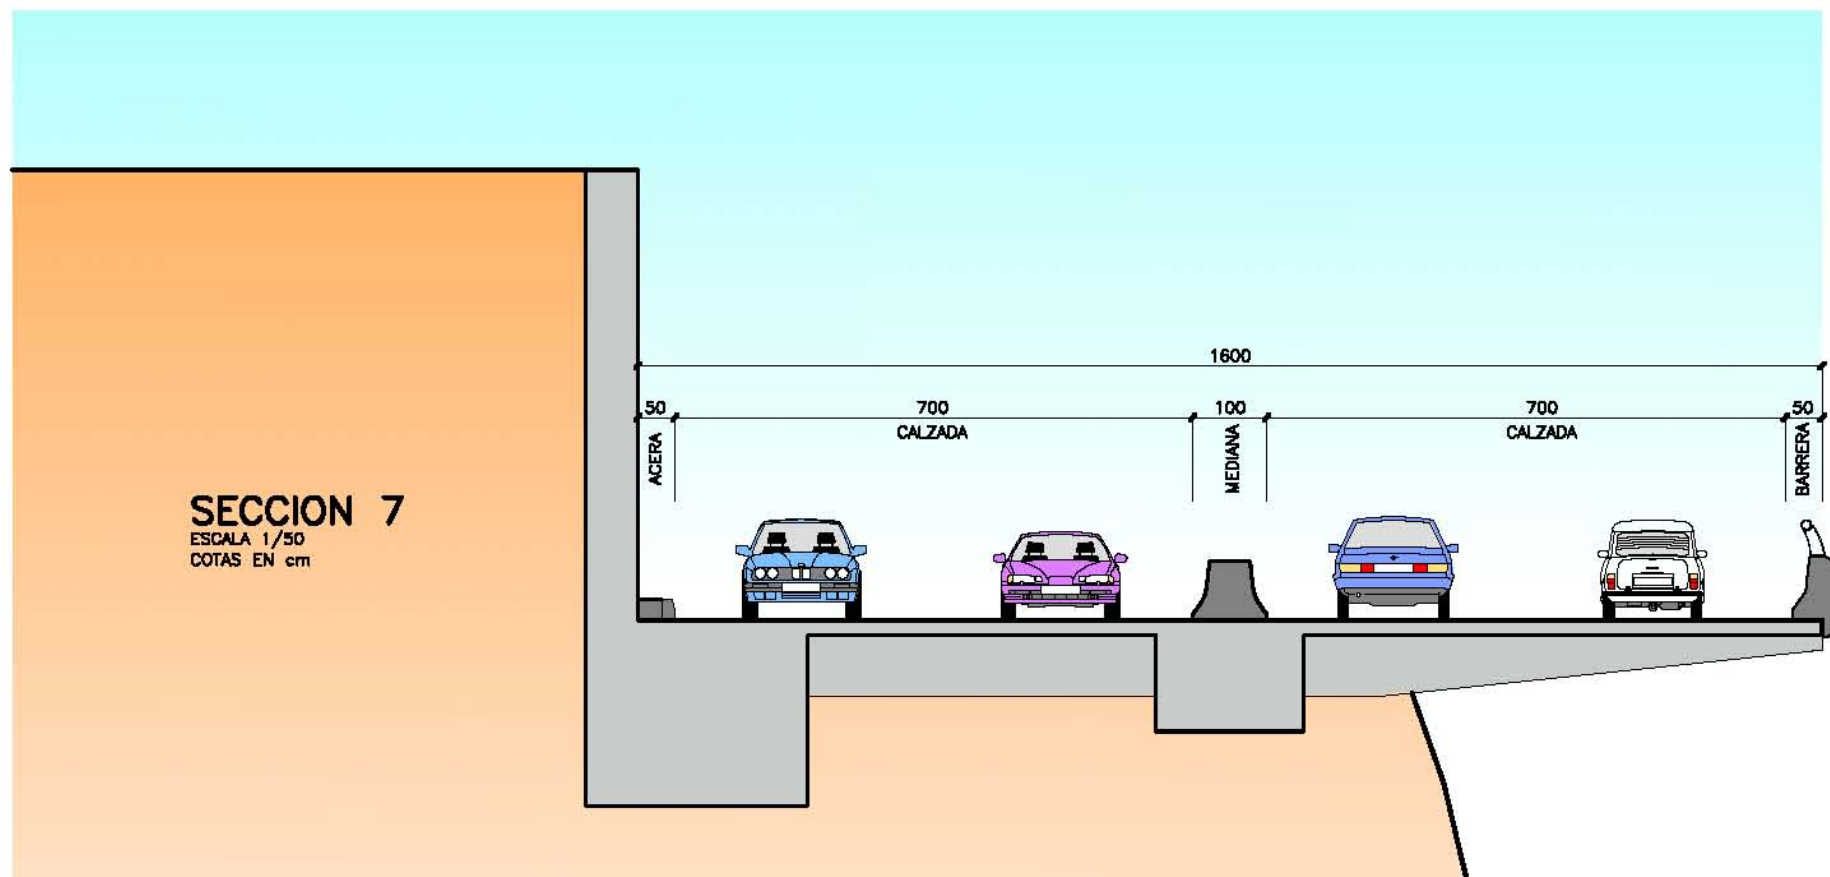

SECCION 8
 ESCALA 1/50
 COTAS EN cm

PLAN TERRITORIAL ESPECIAL
 DE ORDENACIÓN DEL SISTEMA
 VIARIO DEL ÁREA METROPOLITANA
 DE TENERIFE


Gobierno de Canarias
 Consejería de Infraestructuras,
 Transportes y Vivienda

EQUIPO TÉCNICO REDACTOR:
AFAXU


N
 e. Las Indicadas
 Original en A1

NORMATIVA
 CIRCUNVALACIÓN NORTE
 SECCIONES TIPO

Hoja 4 de 5 Abil 2006

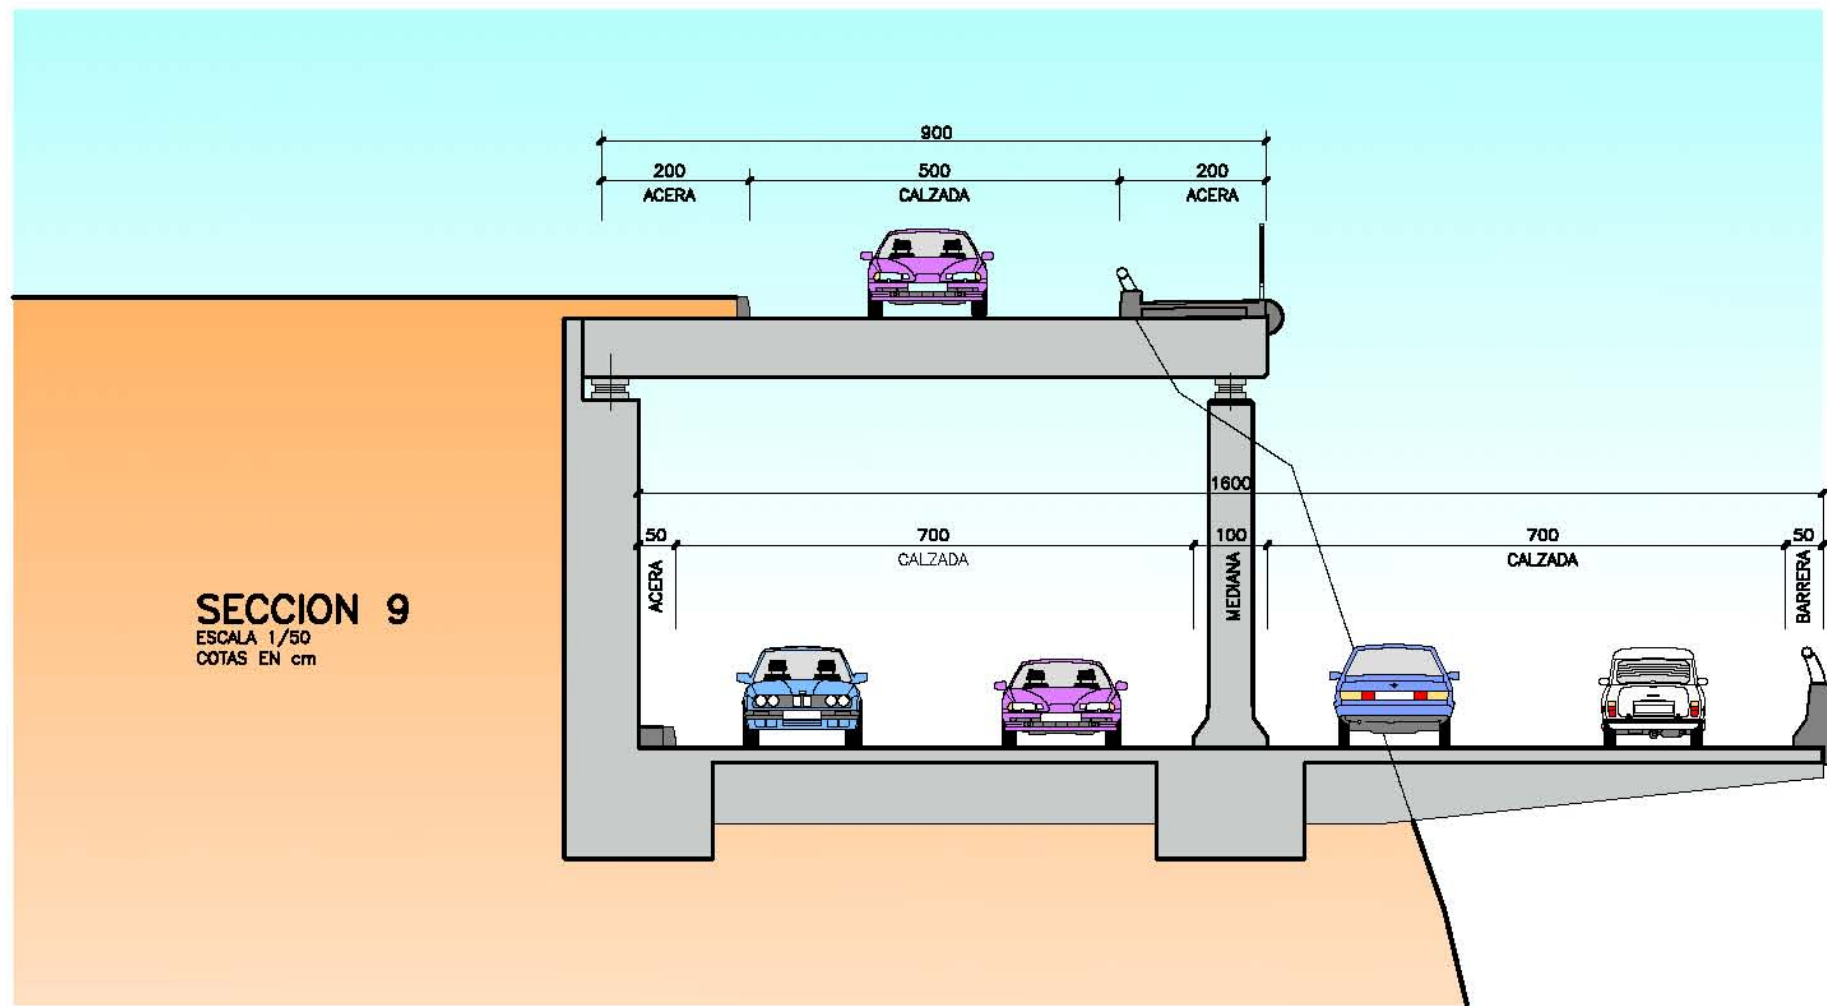

SECCION 9
 ESCALA 1/50
 COTAS EN cm

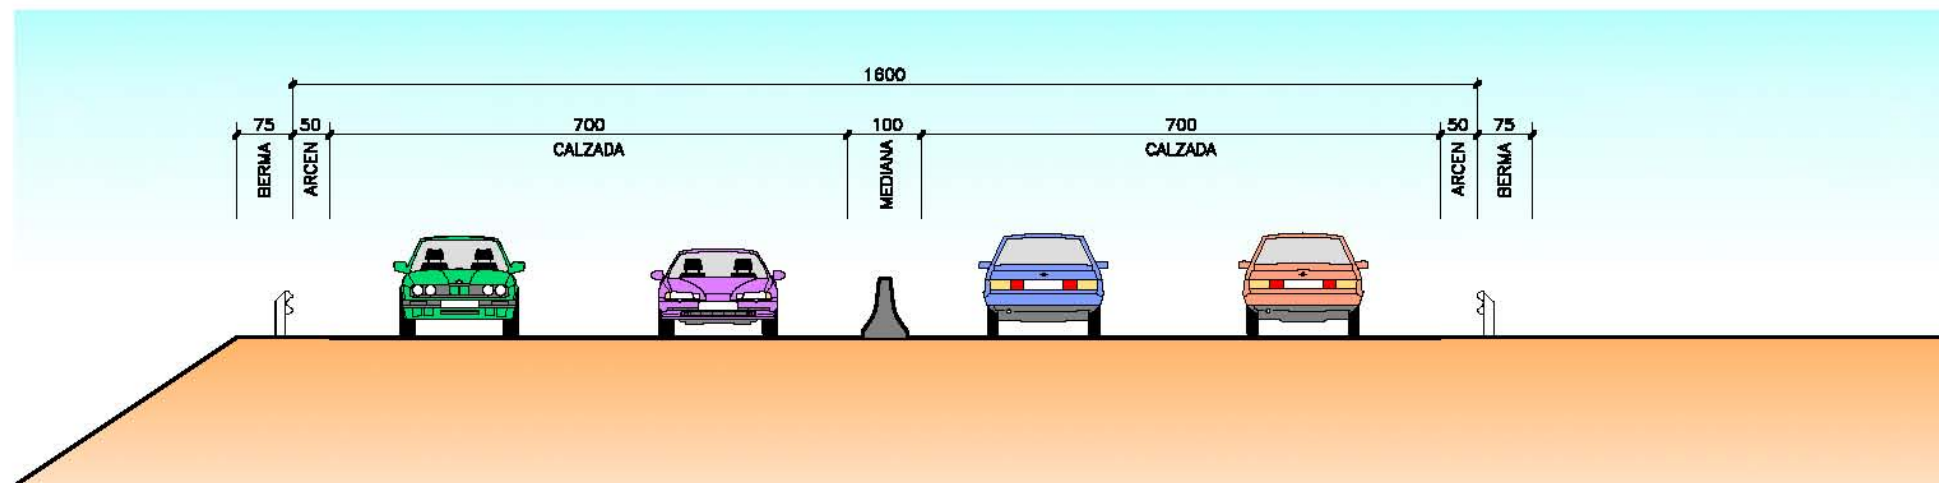

SECCIONES 10
 ESCALA 1/50
 COTAS EN cm

PLAN TERRITORIAL ESPECIAL
 DE ORDENACIÓN DEL SISTEMA
 VIARIO DEL ÁREA METROPOLITANA
 DE TENERIFE



EQUIPO TÉCNICO REDACTOR:
AFAXI



NORMATIVA
 CIRCUNVALACIÓN NORTE
 SECCIONES TIPO

