
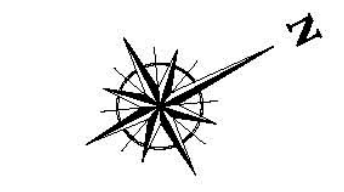


ANEXO VII. SECCIONES TIPO VÍA LITORAL.

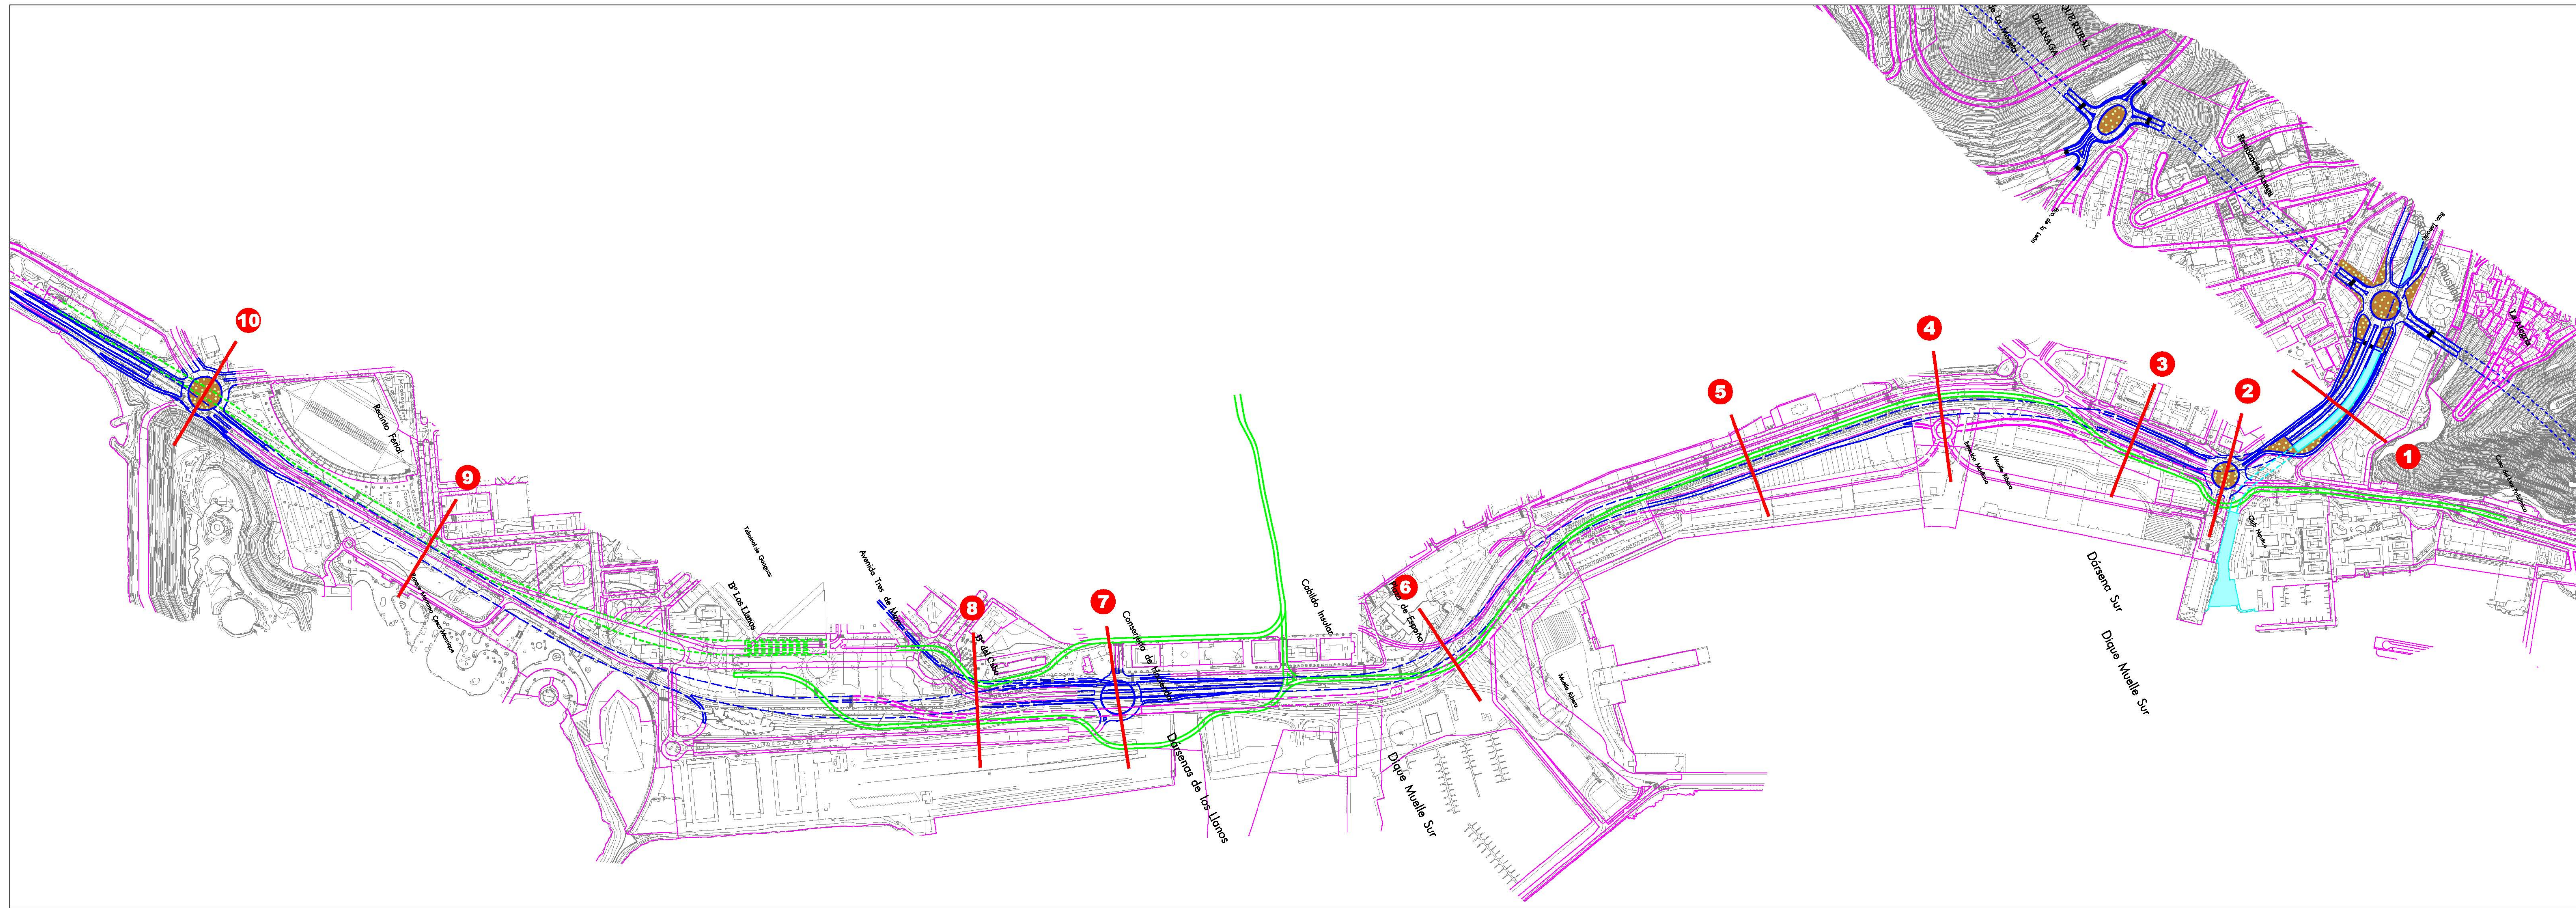

LEYENDA


PLAN TERRITORIAL ESPECIAL
DE ORDENACIÓN DEL SISTEMA
VIARIO DEL ÁREA METROPOLITANA
DE TENERIFE

Gobierno de Canarias
Consejería de Infraestructuras,
Transportes y Vivienda


EQUIPO TÉCNICO REDACTOR:
APXXI

N
e: 1:4.000
Original en A2

NORMATIVA
VÍA LITORAL
PLANTA DE SECCIONES

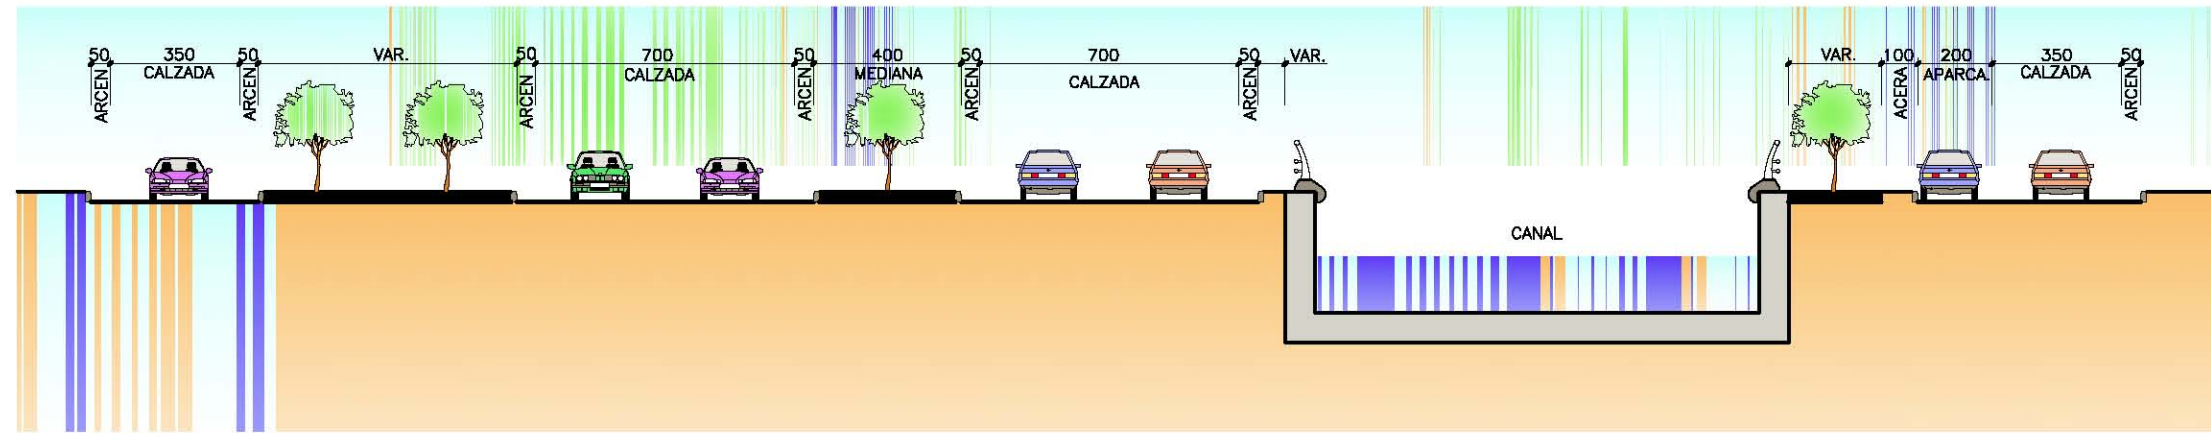

SECCION TIPO 1
 ESCALA 1/100
 COTAS EN cm

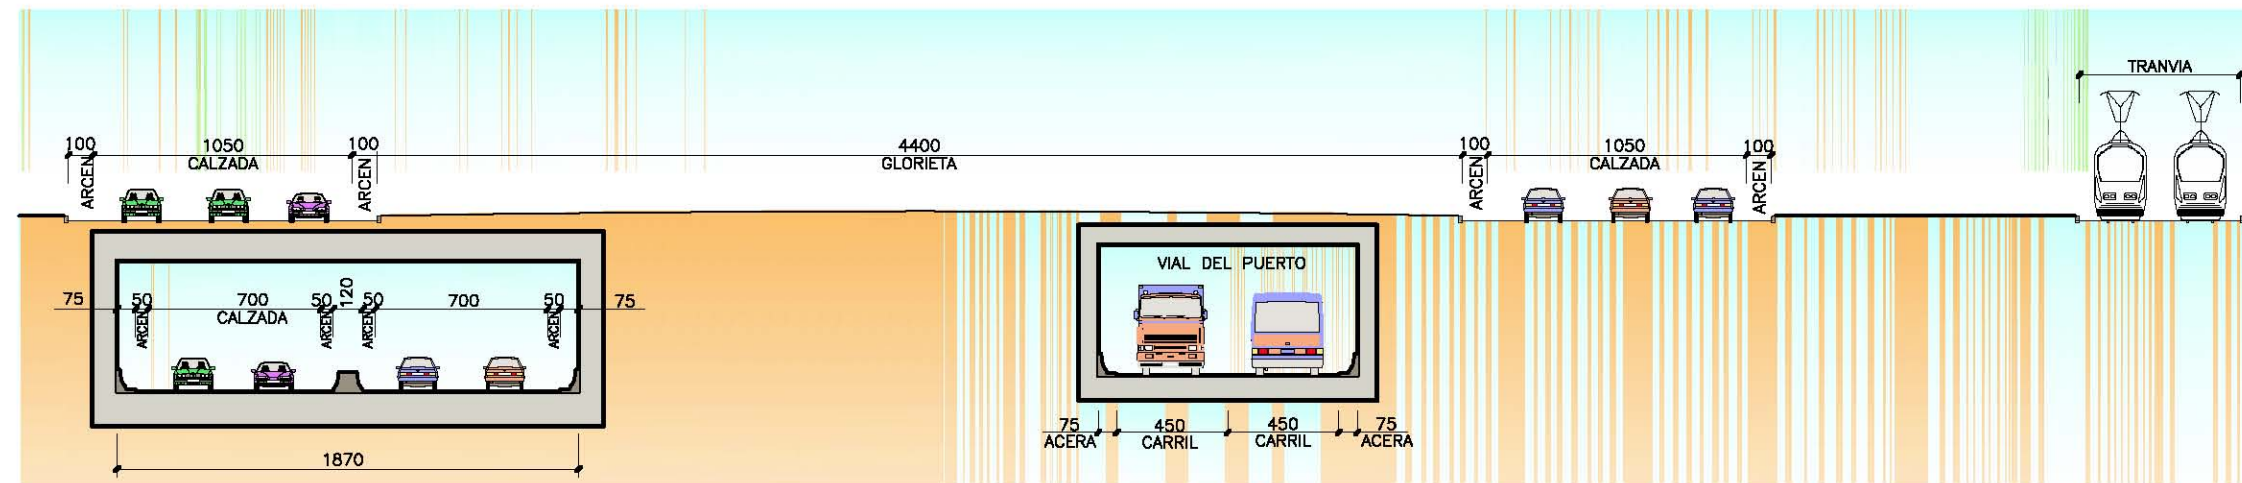

SECCION TIPO 2
 ESCALA 1/150
 COTAS EN cm


PLAN TERRITORIAL ESPECIAL
 DE ORDENACIÓN DEL SISTEMA
 VIARIO DEL ÁREA METROPOLITANA
 DE TENERIFE

EQUIPO TÉCNICO REDACTOR:
APAXI

N
 las indicadas
 Original en A1


NORMATIVA
 VIA LITORAL
 SECCIONES TIPO

Hoja 1 de 5
 Abril 2.006

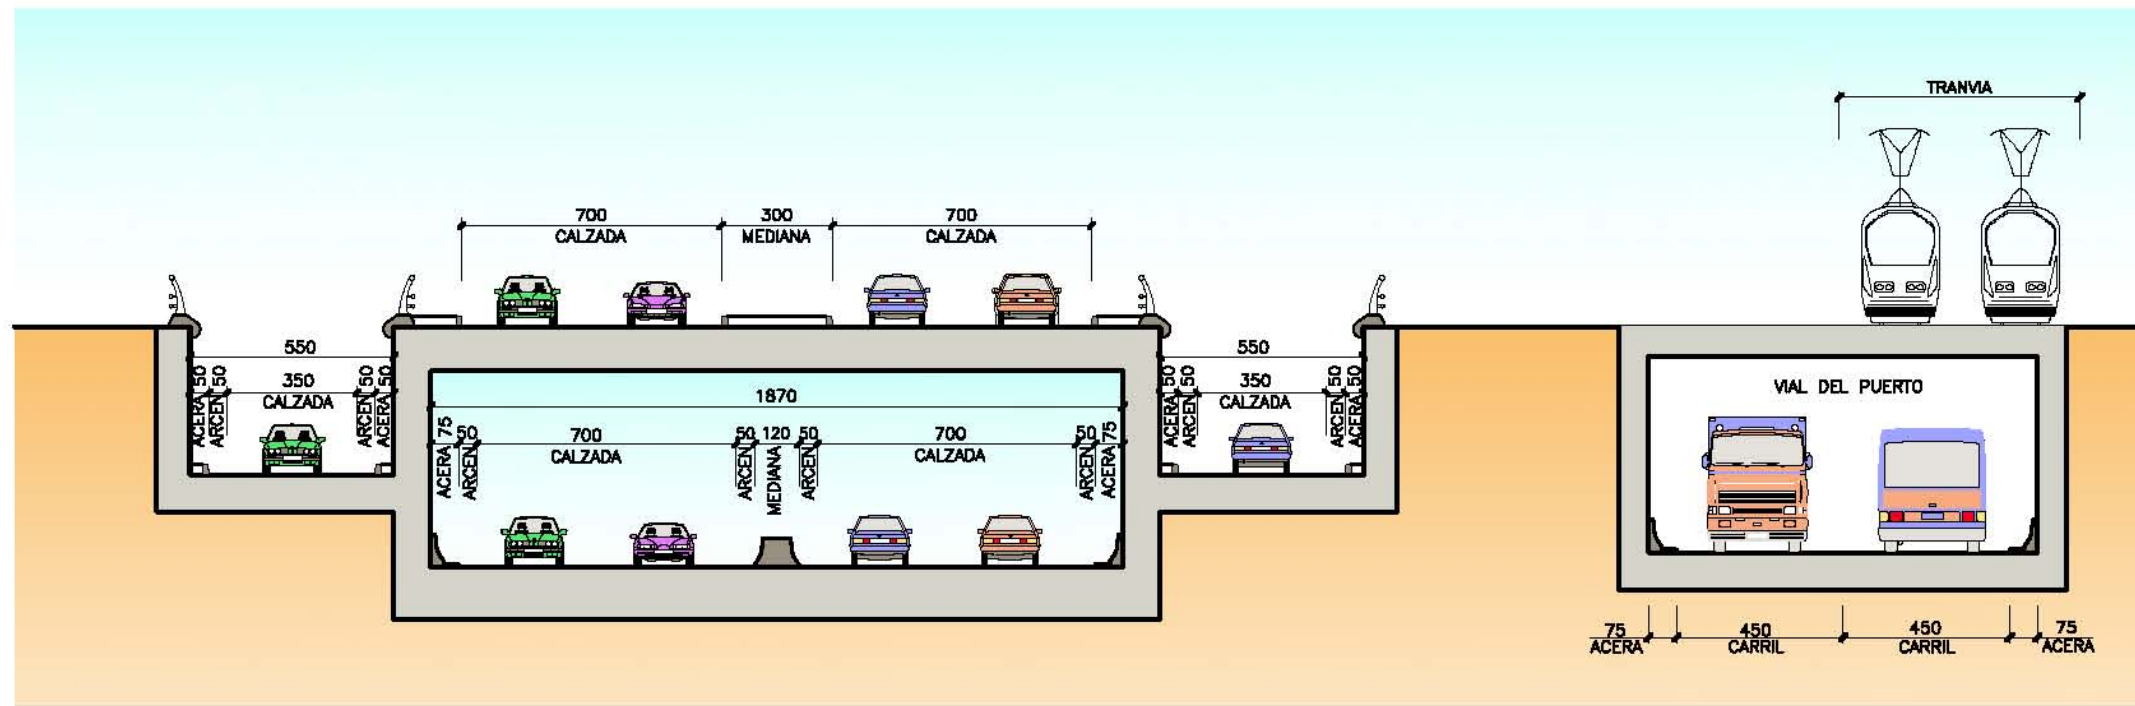

SECCION TIPO 3

ESCALA 1/100
COTAS EN cm

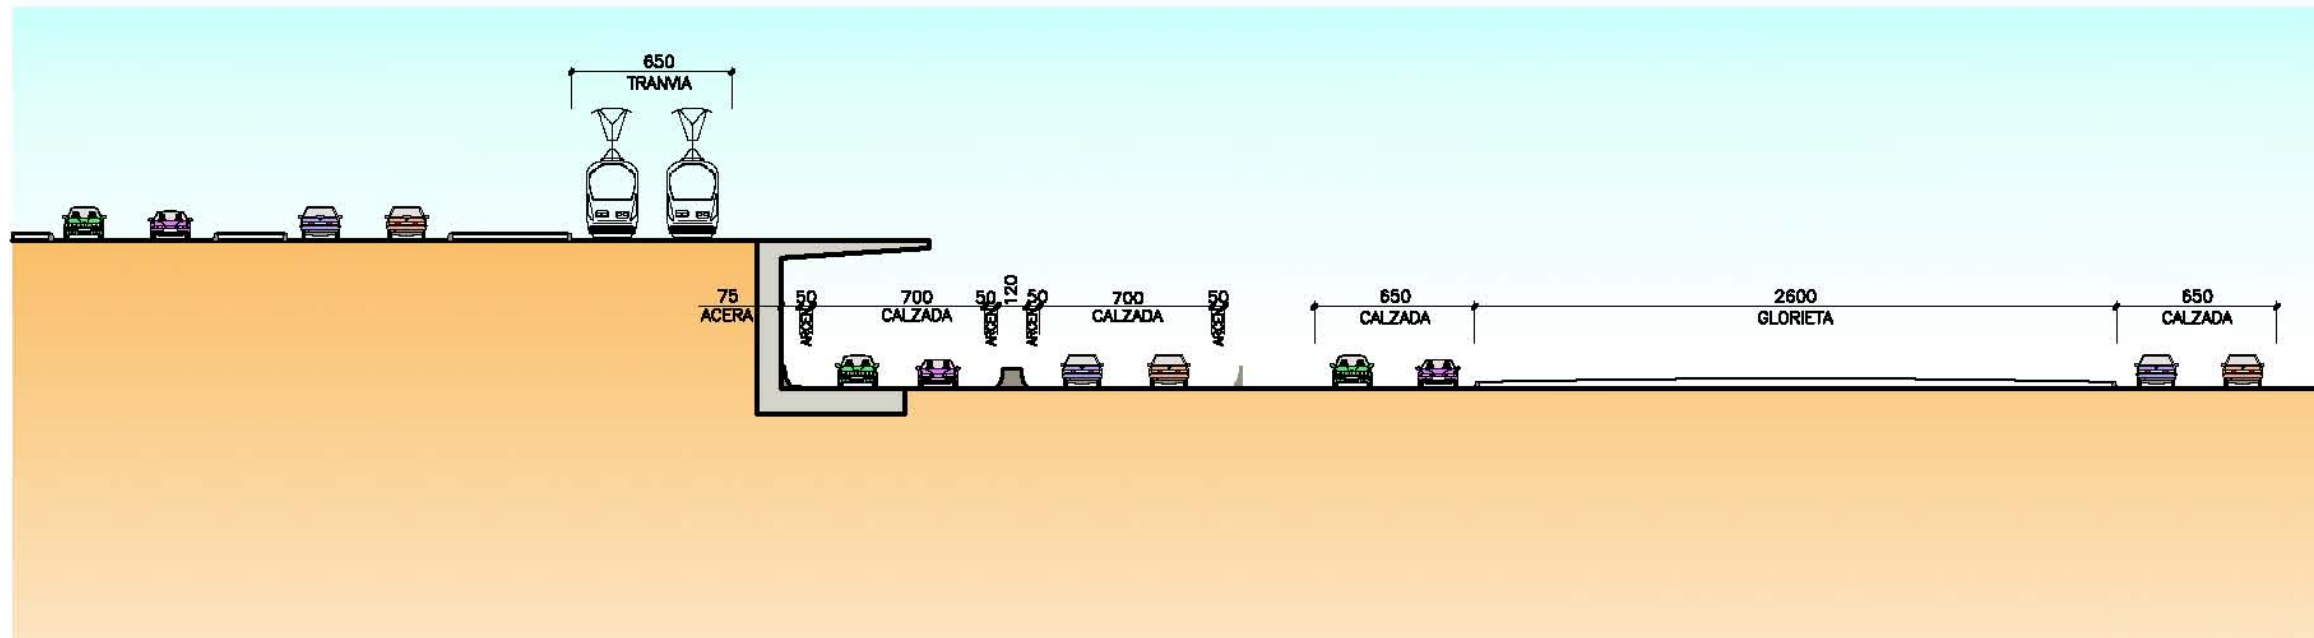

SECCION TIPO 4

ESCALA 1/150
COTAS EN cm

PLAN TERRITORIAL ESPECIAL
DE ORDENACIÓN DEL SISTEMA
VIARIO DEL ÁREA METROPOLITANA
DE TENERIFE



EQUIPO TÉCNICO REDACTOR:




Las indicadas
Original en A1


NORMATIVA
VIA LITORAL
SECCIONES TIPO

Hoja 2 de 5

Abri 2006

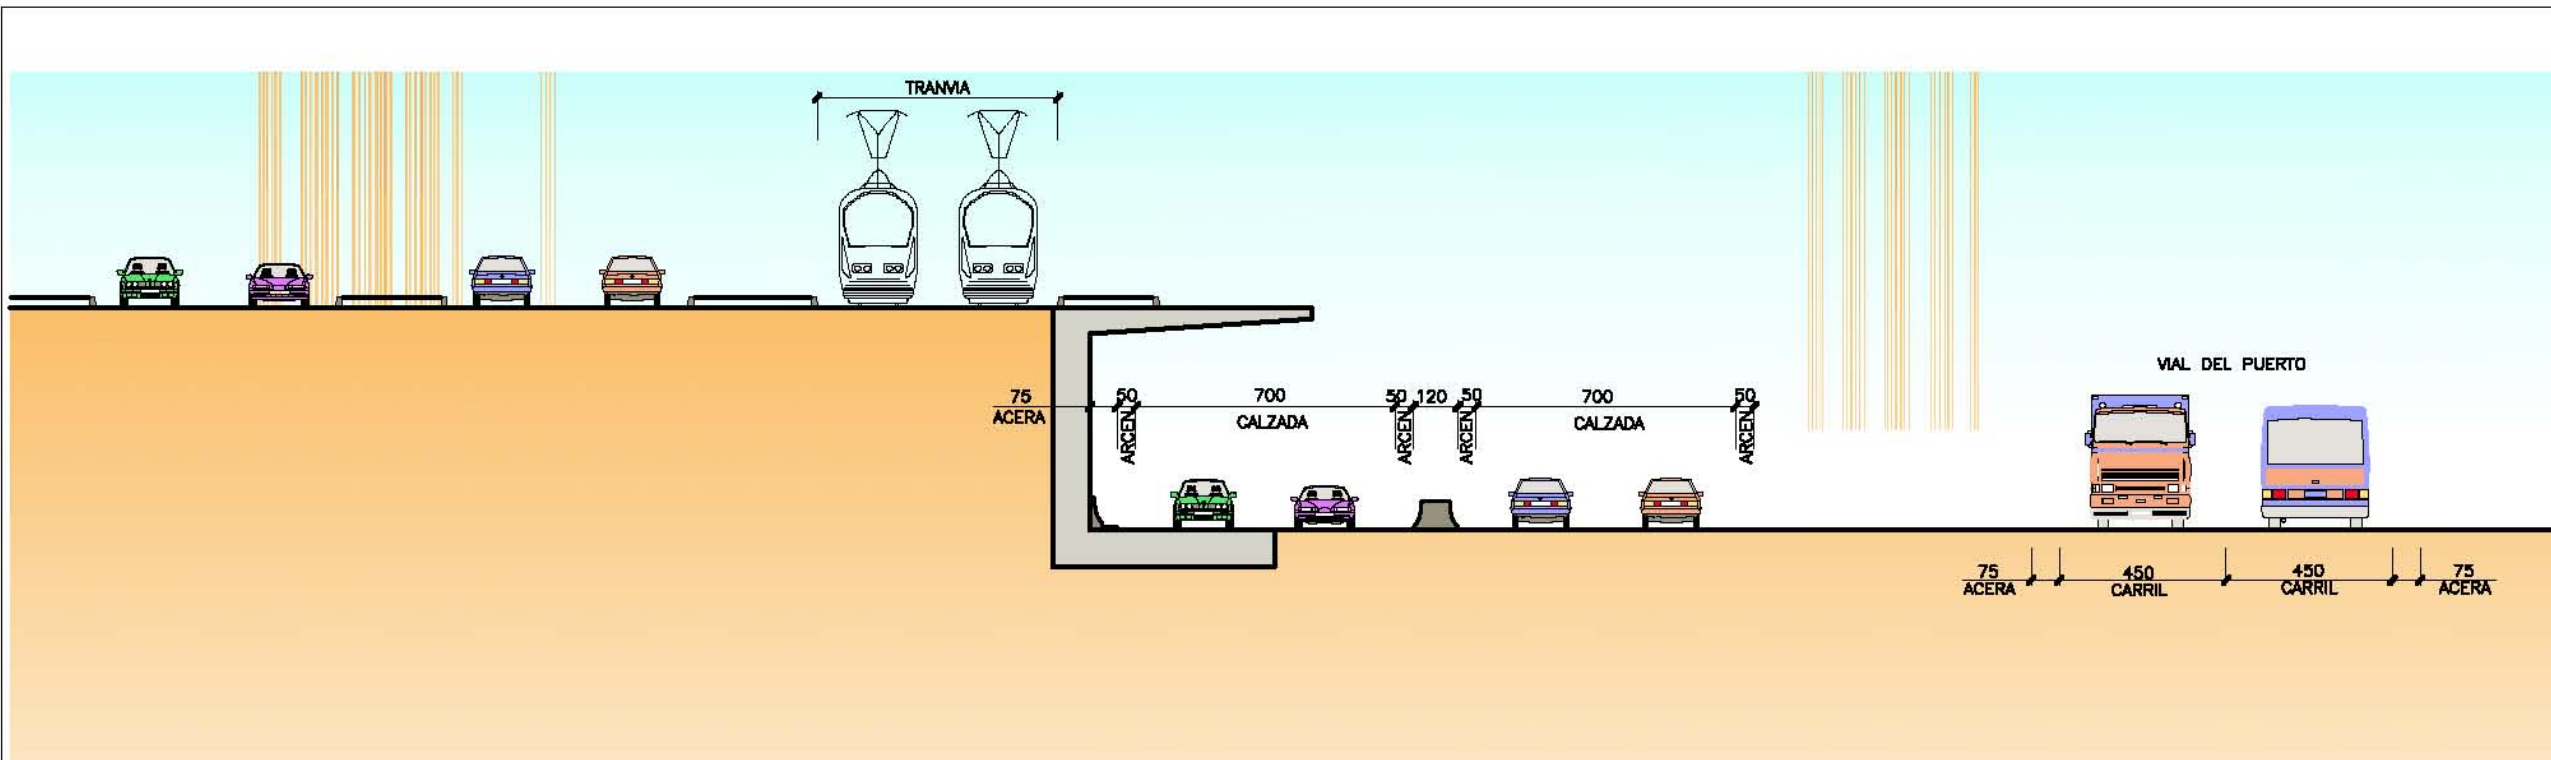

SECCION TIPO 5
 ESCALA 1/100
 COTAS EN cm

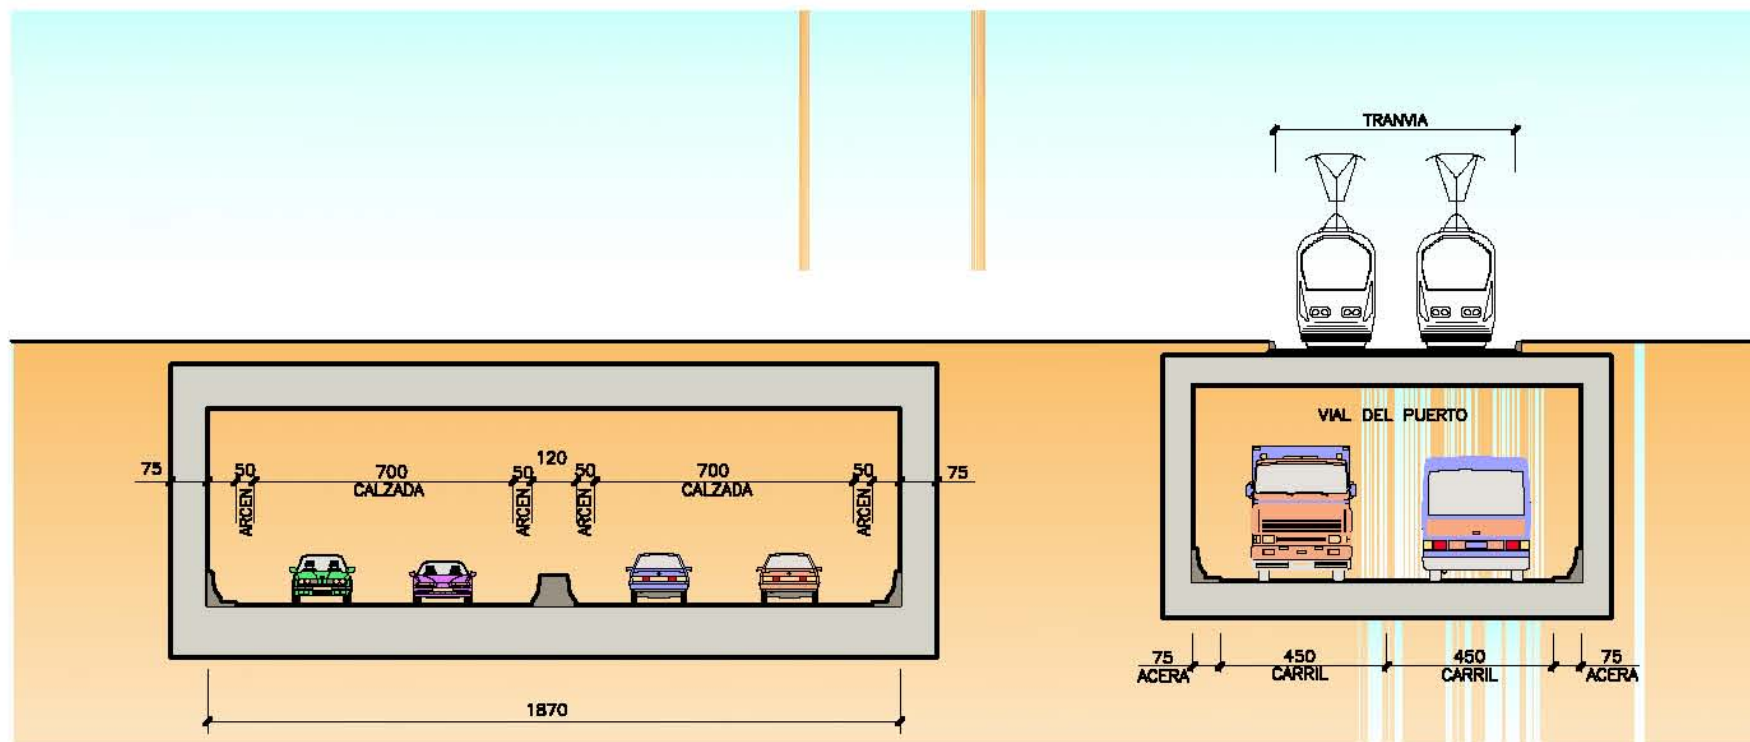

SECCION TIPO 6
 ESCALA 1/100
 COTAS EN cm

PLAN TERRITORIAL ESPECIAL
 DE ORDENACIÓN DEL SISTEMA
 VIARIO DEL ÁREA METROPOLITANA
 DE TENERIFE


Gobierno de Canarias
 Consejería de Infraestructuras,
 Transportes y Vivienda

EQUIPO TÉCNICO REDACTOR:
 AFAXU

N
 las indicadas
 Original en A1


NORMATIVA
 VIA LITORAL
 SECCIONES TIPO

Hoja 3 de 5 Abil 2.006

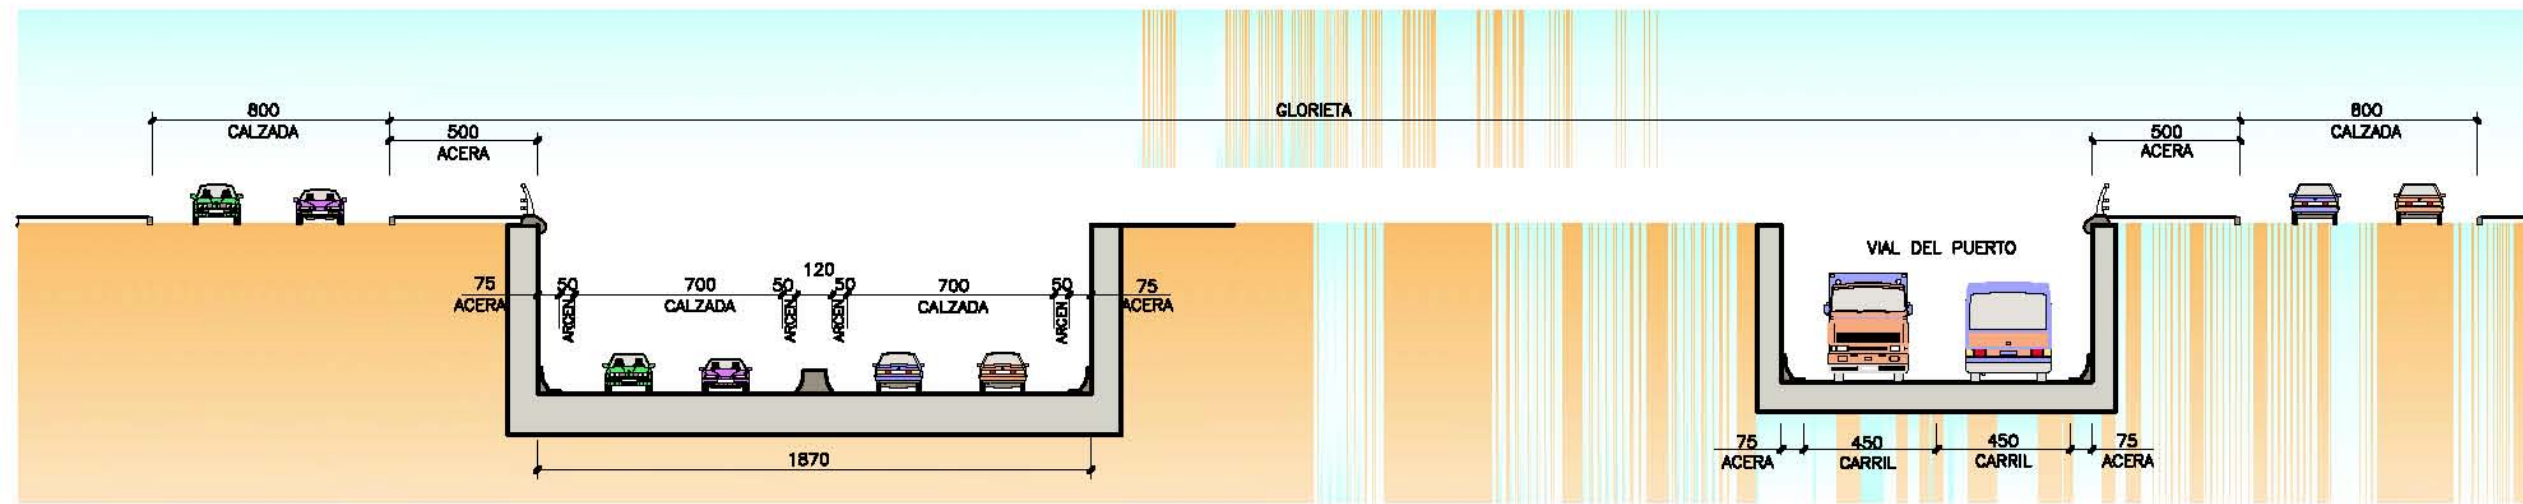

SECCION TIPO 7

ESCALA 1/125
COTAS EN cm

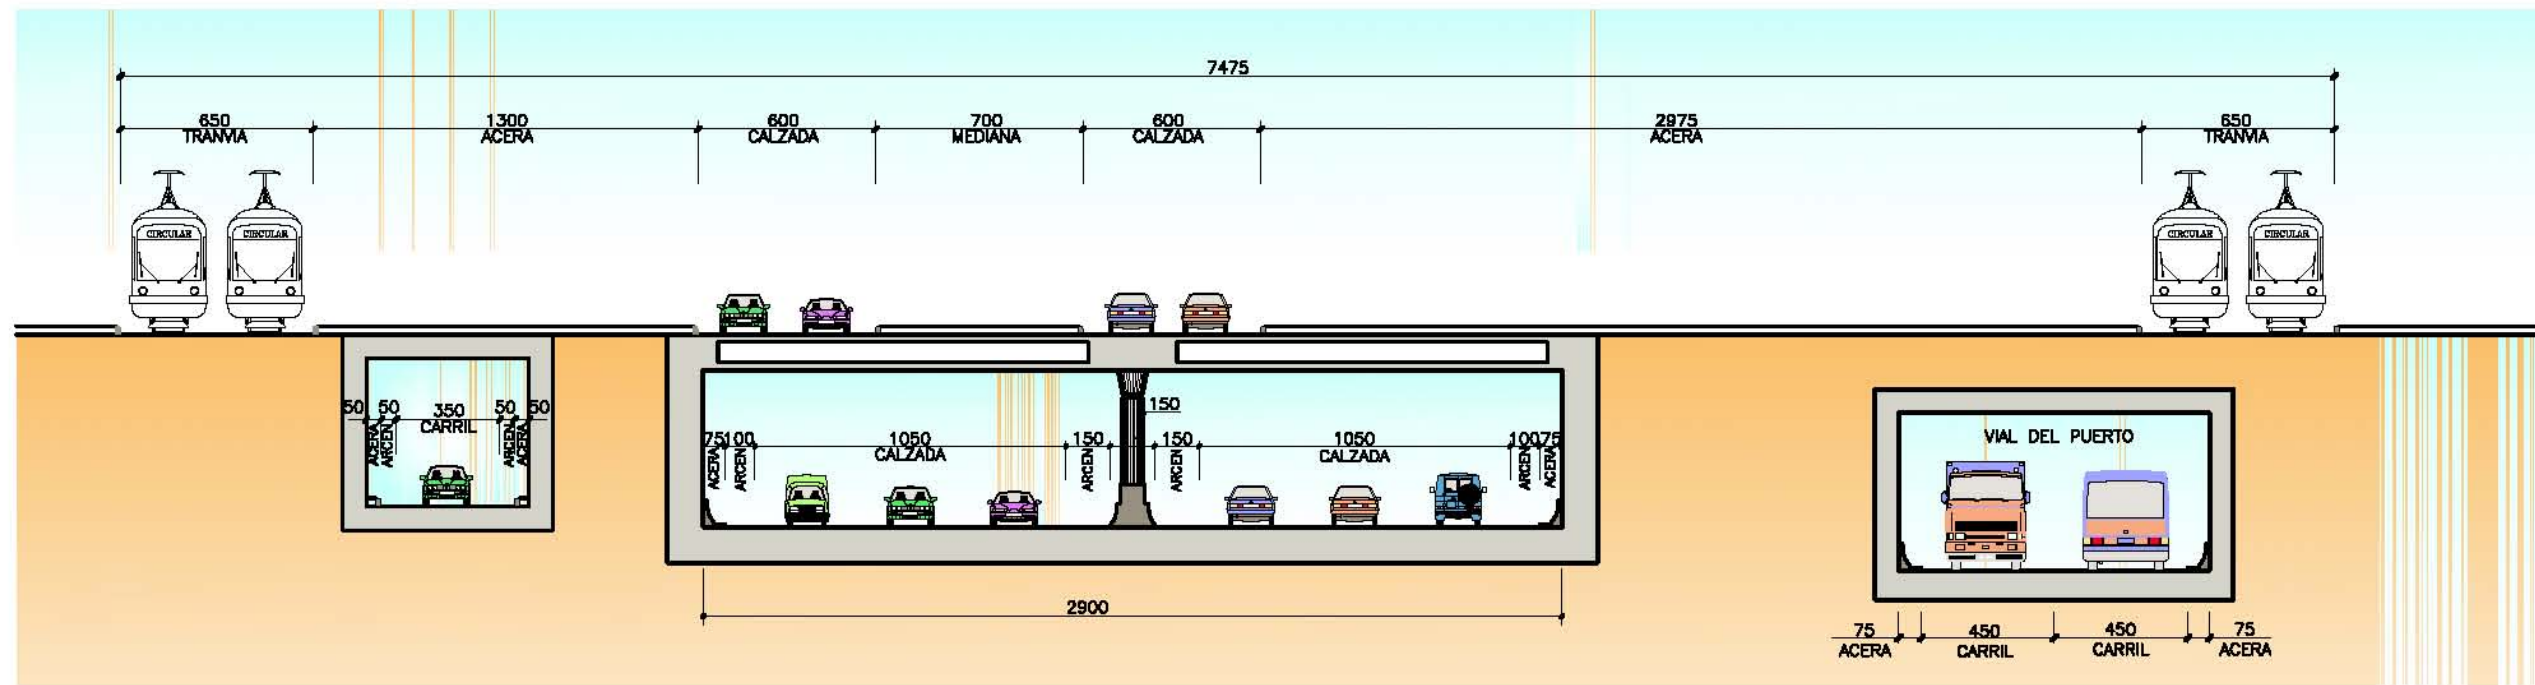

SECCION TIPO 8

ESCALA 1/125
COTAS EN cm

PLAN TERRITORIAL ESPECIAL
DE ORDENACIÓN DEL SISTEMA
VIARIO DEL ÁREA METROPOLITANA
DE TENERIFE


Gobierno de Canarias
Consejería de Infraestructuras,
Transportes y Vivienda

EQUIPO TÉCNICO REDACTOR:
AFAXI


N
los Indicados
Original en A1

NORMATIVA
VÍA LITORAL
SECCIONES TIPO

Hoja 4 de 5 Abril 2.006

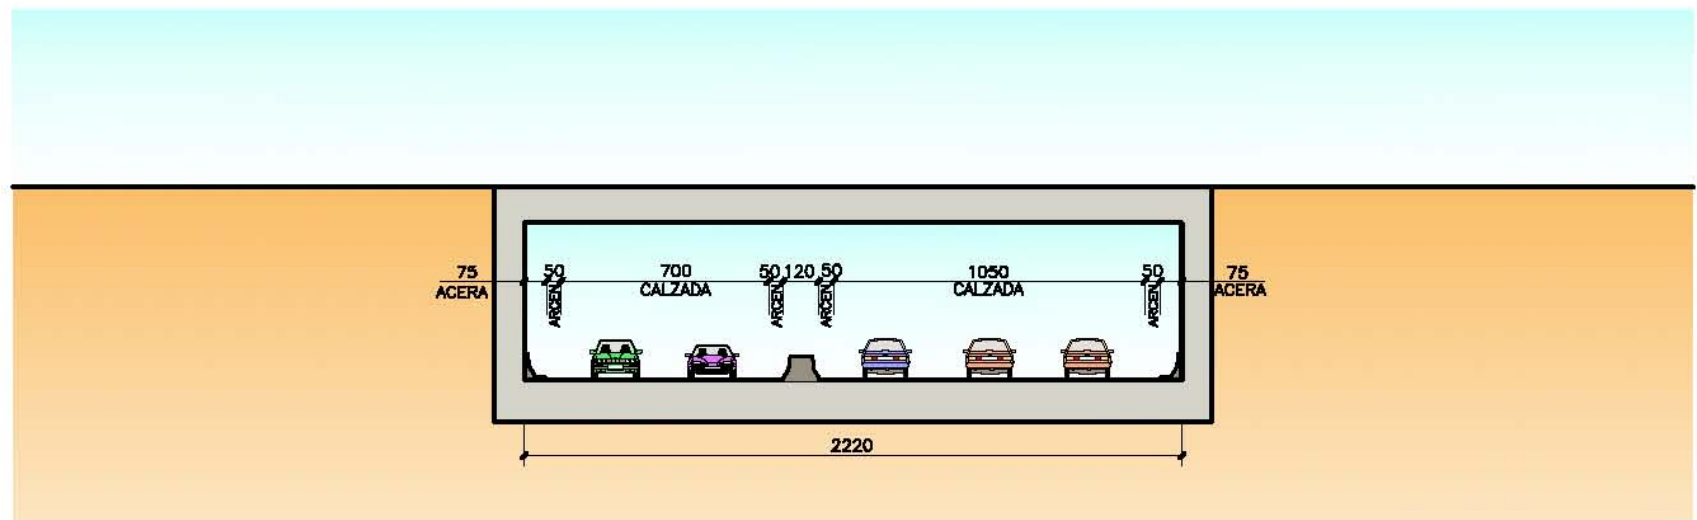

SECCION TIPO 9
 ESCALA 1/125
 COTAS EN cm

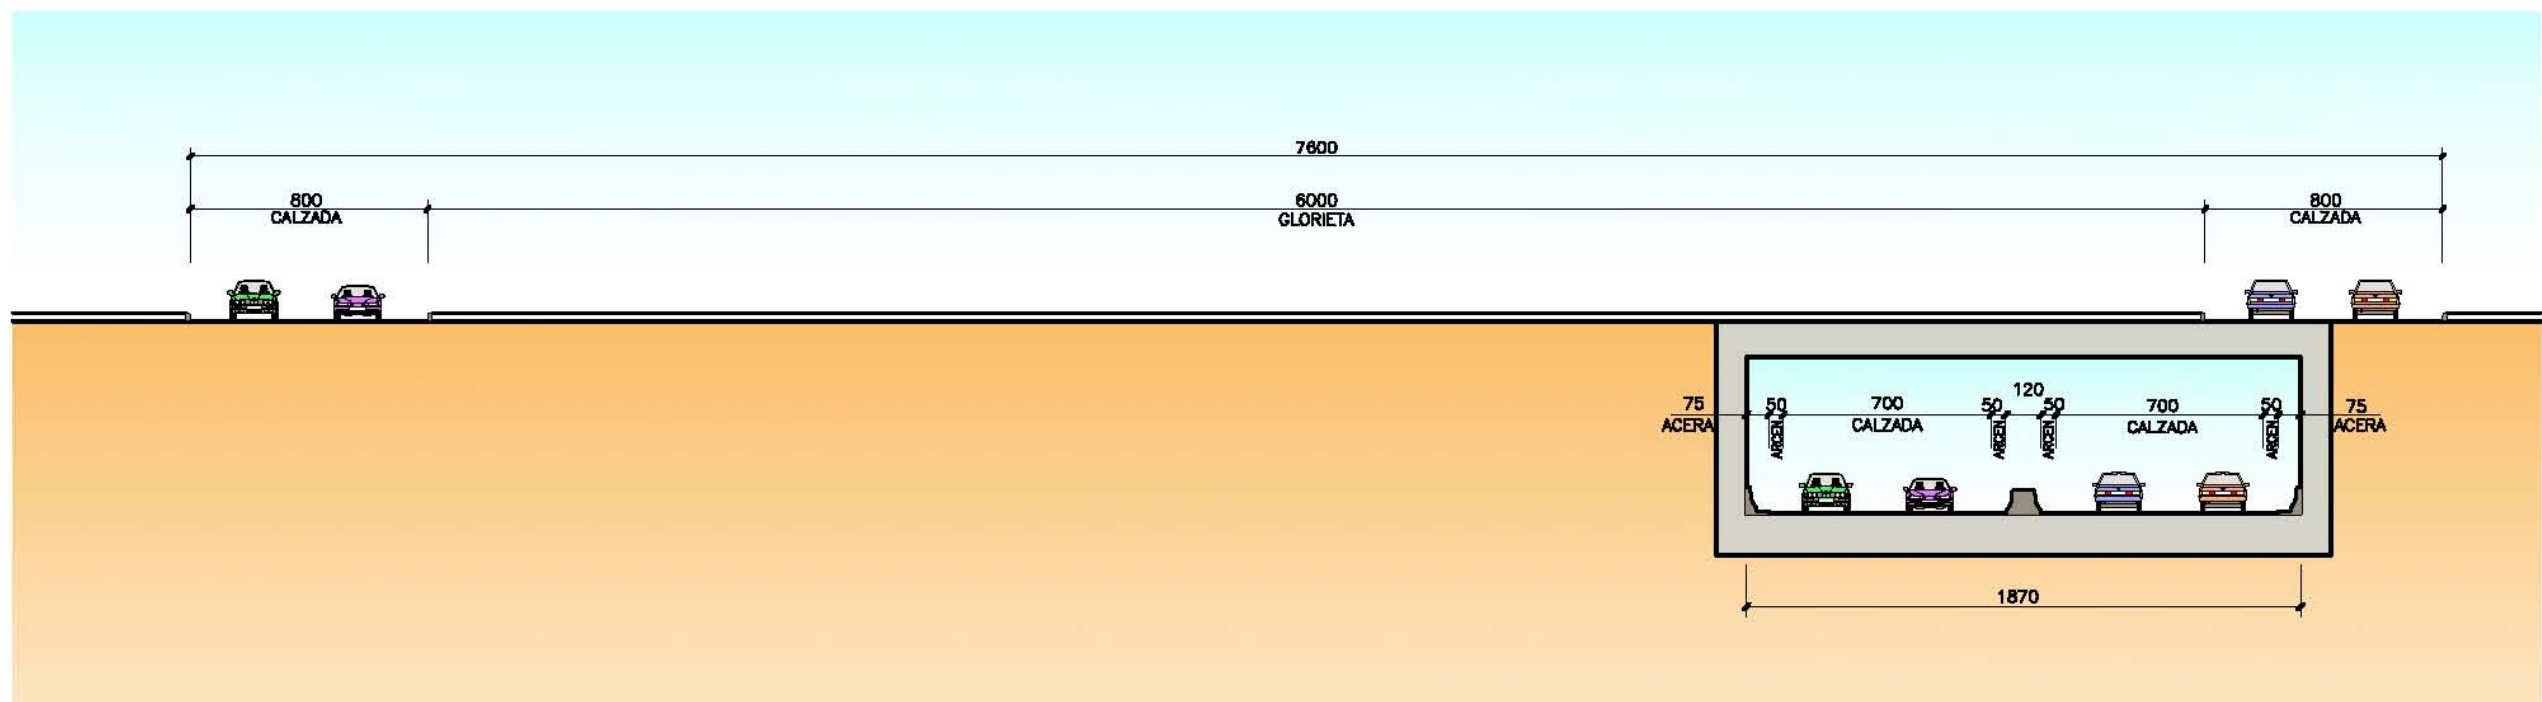

SECCION TIPO 10
 ESCALA 1/125
 COTAS EN cm

PLAN TERRITORIAL ESPECIAL
 DE ORDENACIÓN DEL SISTEMA
 VIARIO DEL ÁREA METROPOLITANA
 DE TENERIFE

Gobierno de Canarias
 Consejería de Infraestructuras,
 Transportes y Vivienda

EQUIPO TÉCNICO REDACTOR:
MAXXI

Las Indicadas
 Original en A1

NORMATIVA
 VÍA LITORAL
 SECCIONES TIPO

Hoja 5 de 5 Abril 2.006

