



S-RUS-PAI
1-LOS LAZAROS

S-RUS-AGR
1-VALLE DE MOLINA

S-RUS-AGR
2-VALLE DE MOLINA

S-RUS-FOR
6-GLAMARCA

S-RUS-AGR
10-LA FADILLA

S-RUS-PAI
18-LOS DRAGOS

S-RUS-PAI
4-LOMO DE LA CRUZ

S-RUS-AGR
1

S-RUS-FOR
2-TABARES

ARQUITECTO: FEDERICO GARCÍA BARBA CRISTINA GONZÁLEZ VÁZQUEZ DE PARGA
 COLABORADORES: PATRICIA GONZÁLEZ FERNÁNDEZ Arquitecto CECILIO M. PÉREZ CÁCERES Delineante
 JORGE MOSQUERA PANIAGUA Arquitecto ALICIA ACOSTA MOYA Delineante
 M. JOSÉ DÍAZ FERNÁNDEZ Arq. Técnico DANIEL HERRERA CANINO Delineante
 M. PILAR DÍAZ FERNÁNDEZ Administrativa



Leyenda:

SISTEMAS

— LIMITE DEL TERRITORIO MUNICIPAL

— SISTEMA GENERAL VARIO

— ZONA DE SERVICIOS Y ATENCION

— AMBITO DE PLANEAMIENTO ESPECIAL

— SISTEMA GENERAL DE EQUIPAMIENTO

— SISTEMA GENERAL DE ESPACIOS LIBRES

— SISTEMA GENERAL DE INFRAESTRUCTURAS

SUELO URBANO

— SUPA-1 AMBITO DE SUELO URBANO

— SUPA-2 AMBITO DE SUELO URBANO NO CONSOLIDADO

— SUPA-3 AMBITO DE SUELO URBANO

— SUPA-4 AMBITO DE SUELO URBANO NO CONSOLIDADO

— SUPA-5 SUELO URBANO CONSERVADO CULTURAL

— SUPA-6 SUELO URBANO CONSERVADO HISTORICO

SUELO URBANIZABLE

— SUPU-1 SECTOR DE SUELO URBANIZABLE

— SUPU-2 SECTOR DE SUELO URBANIZABLE

SUELO RÚSTICO

— SUPR-1 SUELO RÚSTICO DE PROTECCION NATURAL

— SUPR-2 SUELO RÚSTICO DE PROTECCION PASADISCA

— SUPR-3 SUELO RÚSTICO DE PROTECCION CULTURAL

— SUPR-4 SUELO RÚSTICO DE PROTECCION DE INFRAESTRUCTURAS

Valores Especiales



— SUPV-1 SUELO RÚSTICO DE PROTECCION AGROPECUARIA

— SUPV-2 SUELO RÚSTICO DE PROTECCION AGROPECUARIA

— SUPV-3 SUELO RÚSTICO DE PROTECCION FORESTAL

— SUPV-4 SUELO RÚSTICO DE PROTECCION HEREDOLÓGICA

— SUPV-5 SUELO RÚSTICO DE AMENIDADES RURALES

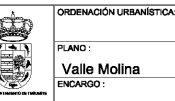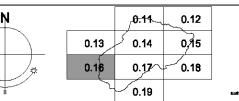

ORDENACIÓN URBANÍSTICA: PLAN GENERAL DE ORDENACIÓN DE TEGUESTE
 Adaptación de las NSP a la Ley 1/2000

PLANO: CLASIFICACIÓN DEL TERRITORIO MUNICIPAL
 Ordenación Estructural


ENCARGO: ILLUSTRE AYUNTAMIENTO DE LA VILLA DE TEGUESTE

ESCALA: 1:5000

FECHA: Noviembre de 2002

GB
29

O.16

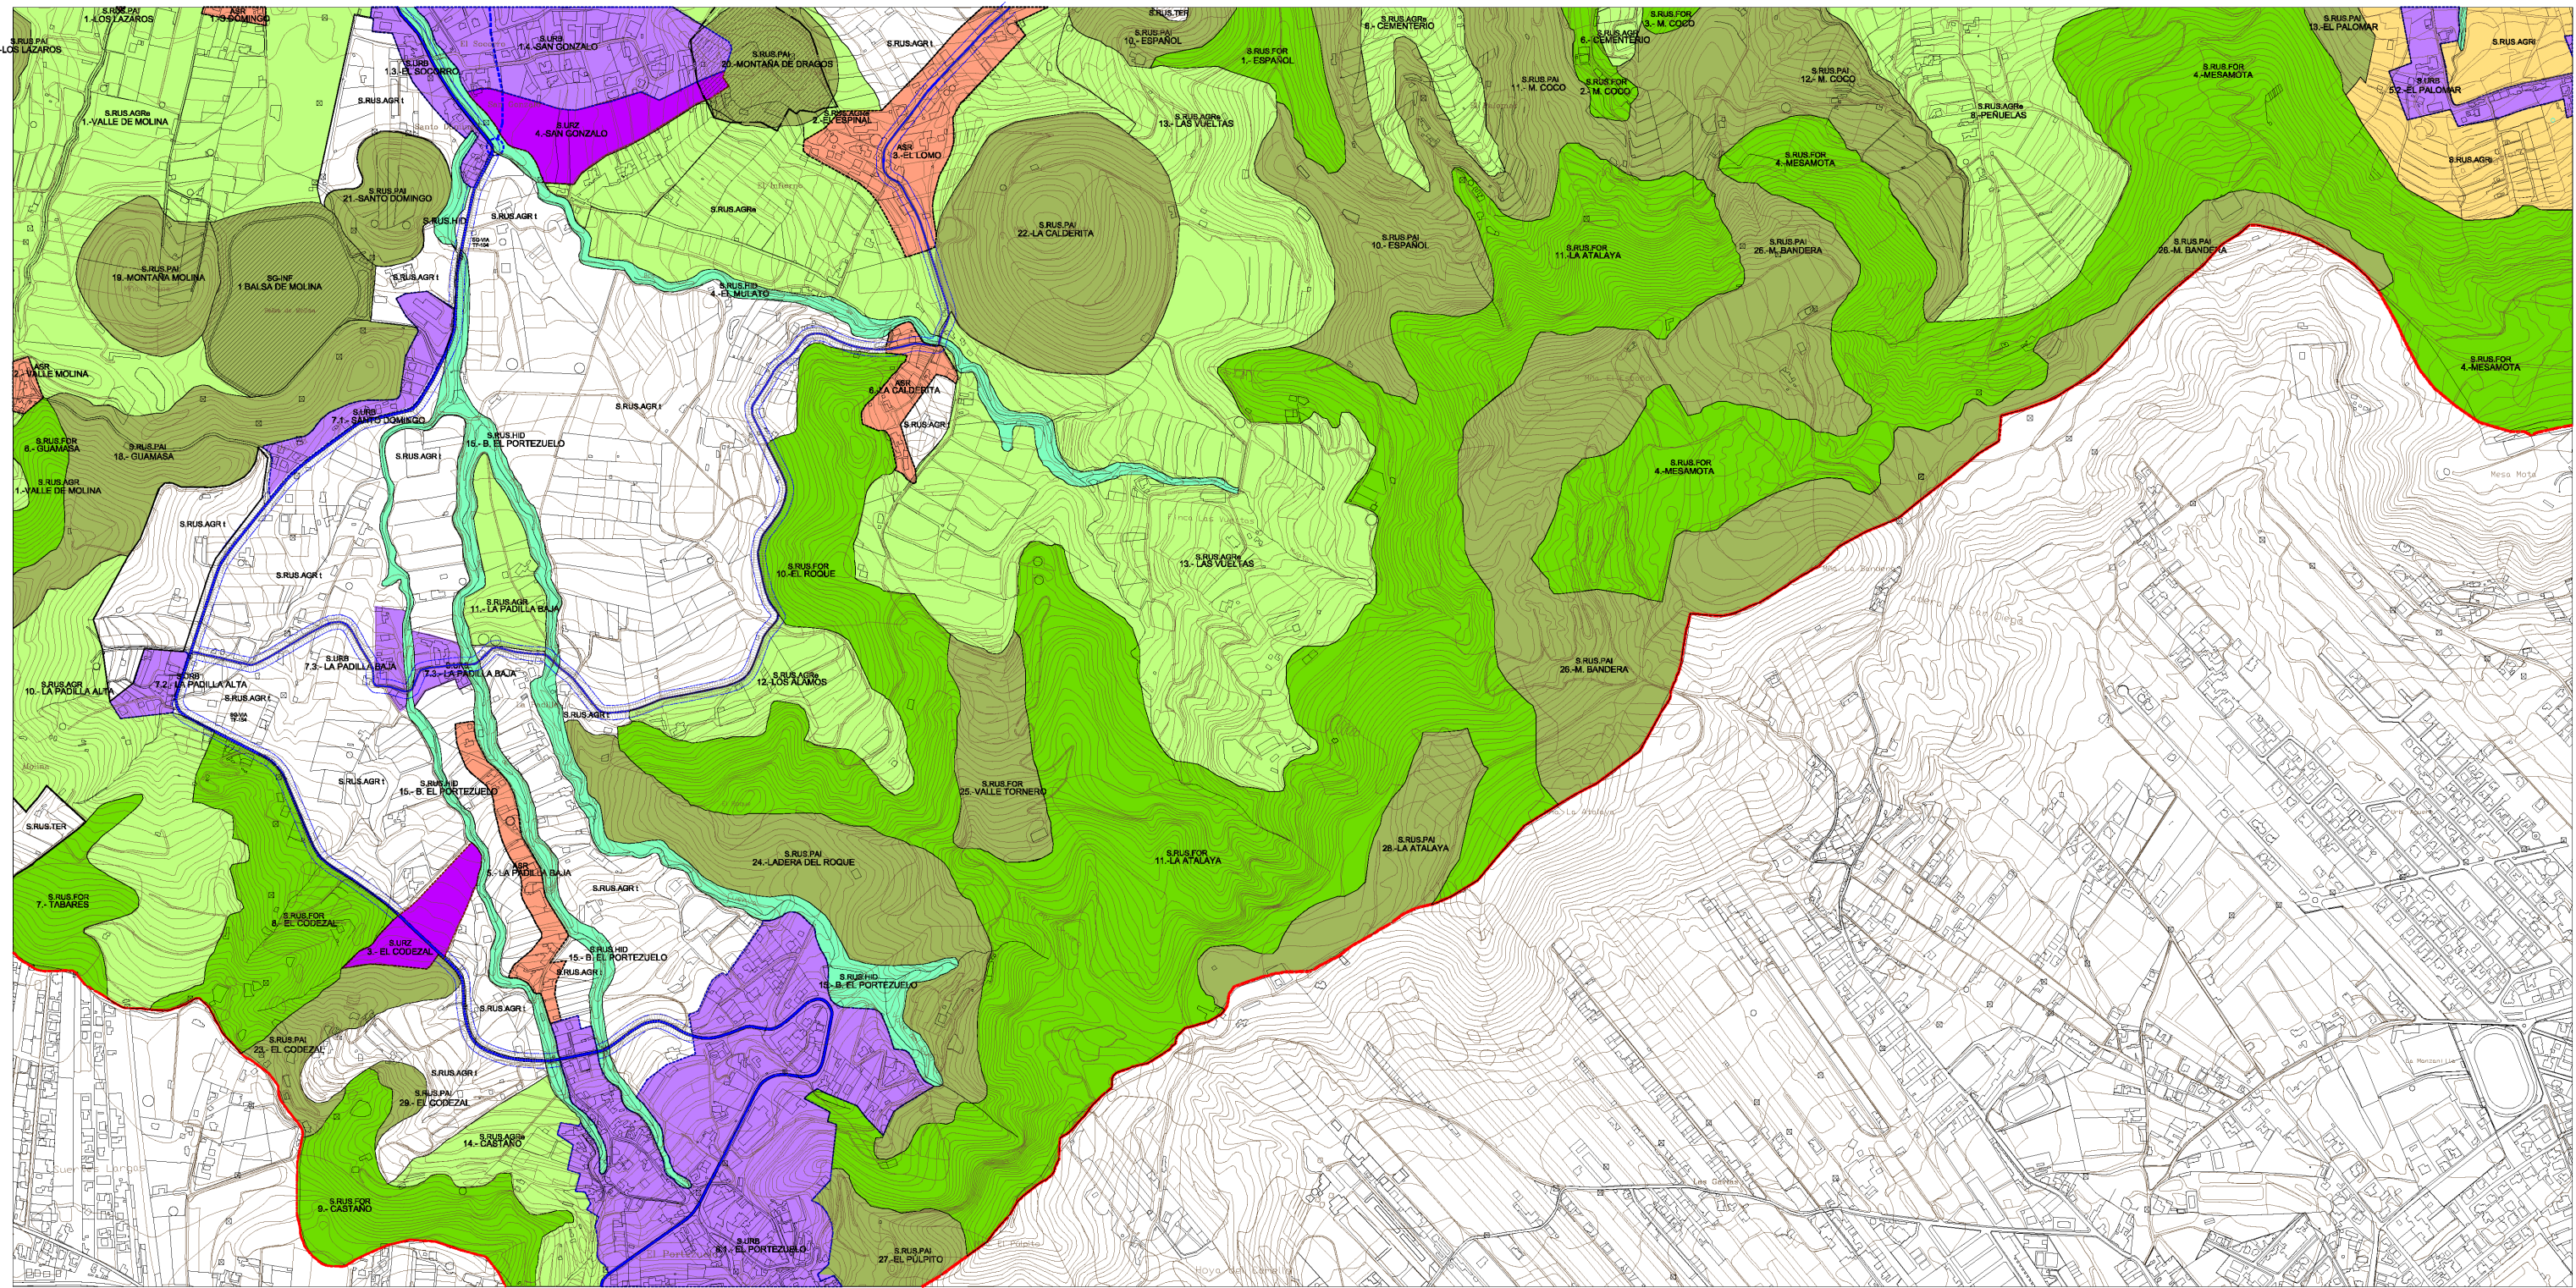

ARQUITECTO: FEDERICO GARCÍA BARBA CRISTINA GONZÁLEZ VÁZQUEZ DE PARGA
 COLABORADORES: PATRICIA GONZÁLEZ FERNÁNDEZ Arquitecto CECILIO M. PÉREZ CÁCERES Delineante
 JORGE MOSQUERA PANIAGUA Arquitecto ALICIA ACOSTA MORA Delineante
 M. JOSÉ DÍAZ FERNÁNDEZ Arqu. Técnico DANIEL HERRERA CAJANO Delineante
 M. PILAR DÍAZ FERNÁNDEZ Administrativa
 OFICINA: GENERAL GODED, Nº 86. 38006 SANTA CRUZ DE TENERIFE Tfn. (922) 28.40.25 Fax (922) 29.38.53



Legenda:

SISTEMAS	LIMITES DEL TERRITORIO MUNICIPAL
S.P.V.A. P.E. S.M. S.P.	
SISTEMA GENERAL DE VÍAS ZONA DE SERVICIOS Y AFILIACIÓN AMBITO DE PLANEAMIENTO ESPECIAL SISTEMA GENERAL DE EQUIPAMIENTO SISTEMA GENERAL DE ESPACIOS LIBRES SISTEMA GENERAL DE INFRAESTRUCTURAS	

SUELO URBANO

S.U.P.A.1	AMBITO DE SUELO URBANO
S.U.P.A.2	AMBITO DE SUELO URBANO NO CONSOLIDADO
S.U.P.A.3	AMBITO DE SUELO URBANO
S.U.A.	AMBITO DE SUELO URBANO NO CONSOLIDADO
S.C.A.	S. URBANO DE INTERÉS CULTURAL Categoría Histórico Artístico

SUELO URBANIZABLE


S.U.Z.1	SECTOR DE SUELO URBANIZABLE
	LIMITE DE SECTOR URBANIZABLE

SUELO RÚSTICO

S.R.S.P.	SUELO RÚSTICO DE PROTECCIÓN NATURAL
S.R.S.P.A.	SUELO RÚSTICO DE PROTECCIÓN PAISAJÍSTICA
S.R.S.C.	SUELO RÚSTICO DE PROTECCIÓN CULTURAL
S.R.S.P.I.	SUELO RÚSTICO DE PROTECCIÓN DE INFRAESTRUCTURAS

Valores Excepcionales

S.R.S.A.1	SUELO RÚSTICO DE PROTECCIÓN AGRARIA Sabana
S.R.S.A.2	SUELO RÚSTICO DE PROTECCIÓN AGRARIA Pastizales
S.R.S.F.	SUELO RÚSTICO DE PROTECCIÓN FORESTAL
S.R.S.H.	SUELO RÚSTICO DE PROTECCIÓN HEREDOCULTURAL
S.R.S.R.	SUELO RÚSTICO DE AMENIDADES RURALES

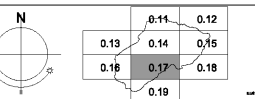

ORDENACIÓN URBANÍSTICA: PLAN GENERAL DE ORDENACIÓN DE TEGUESTE
 Adaptación de las NSP a la Ley 1/2000
 PLANO: La Padilla
 CLASIFICACIÓN DEL TERRITORIO MUNICIPAL: Ordenación Estructural
 ILUSTRE AYUNTAMIENTO DE LA VILLA DE TEGUESTE
 ESCALA: 1:5000
 FECHA: Noviembre de 2002
 GB 29 O.17