

DISTRIBUCIÓN DE MINUTAS

| | | | | |
|---|---|----|----|----|
| | | | 2 | 1 |
| | | 4 | 5 | 3 |
| 6 | 7 | 8 | 9 | |
| | | 10 | 11 | 12 |
| | | | 13 | 14 |

LEYENDA

SUELO URBANO

- Suelo urbano consolidado
- Suelo urbano no consolidado

SUELO URBANIZABLE

- Suelo urbanizable sectorizado ordenado
- Suelo urbanizable sectorizado no ordenado
- Suelo urbanizable no sectorizado

SUELO RÚSTICO

- Asentamiento rural
- S.R. protección agrícola
- S.R. protección forestal
- S.R. protección paisajística
- S.R. protección hidrológica
- S.R. protección territorial
- S.R. protección infraestructuras

PLAN TERRITORIAL ESPECIAL DE ORDENACIÓN DEL SISTEMA VIARIO DEL ÁREA METROPOLITANA DE TENERIFE


Gobierno de Canarias
 Consejería de Infraestructuras, Transportes y Vivienda

EQUIPO TÉCNICO REDACTOR:
AFAXXI

N
 e. 1: 2.000
 Original en A1

ANILLO DE LA LAGUNA
 CLASIFICACIÓN DEL SUELO

Hoja 5 de 14
 Abril 2.006

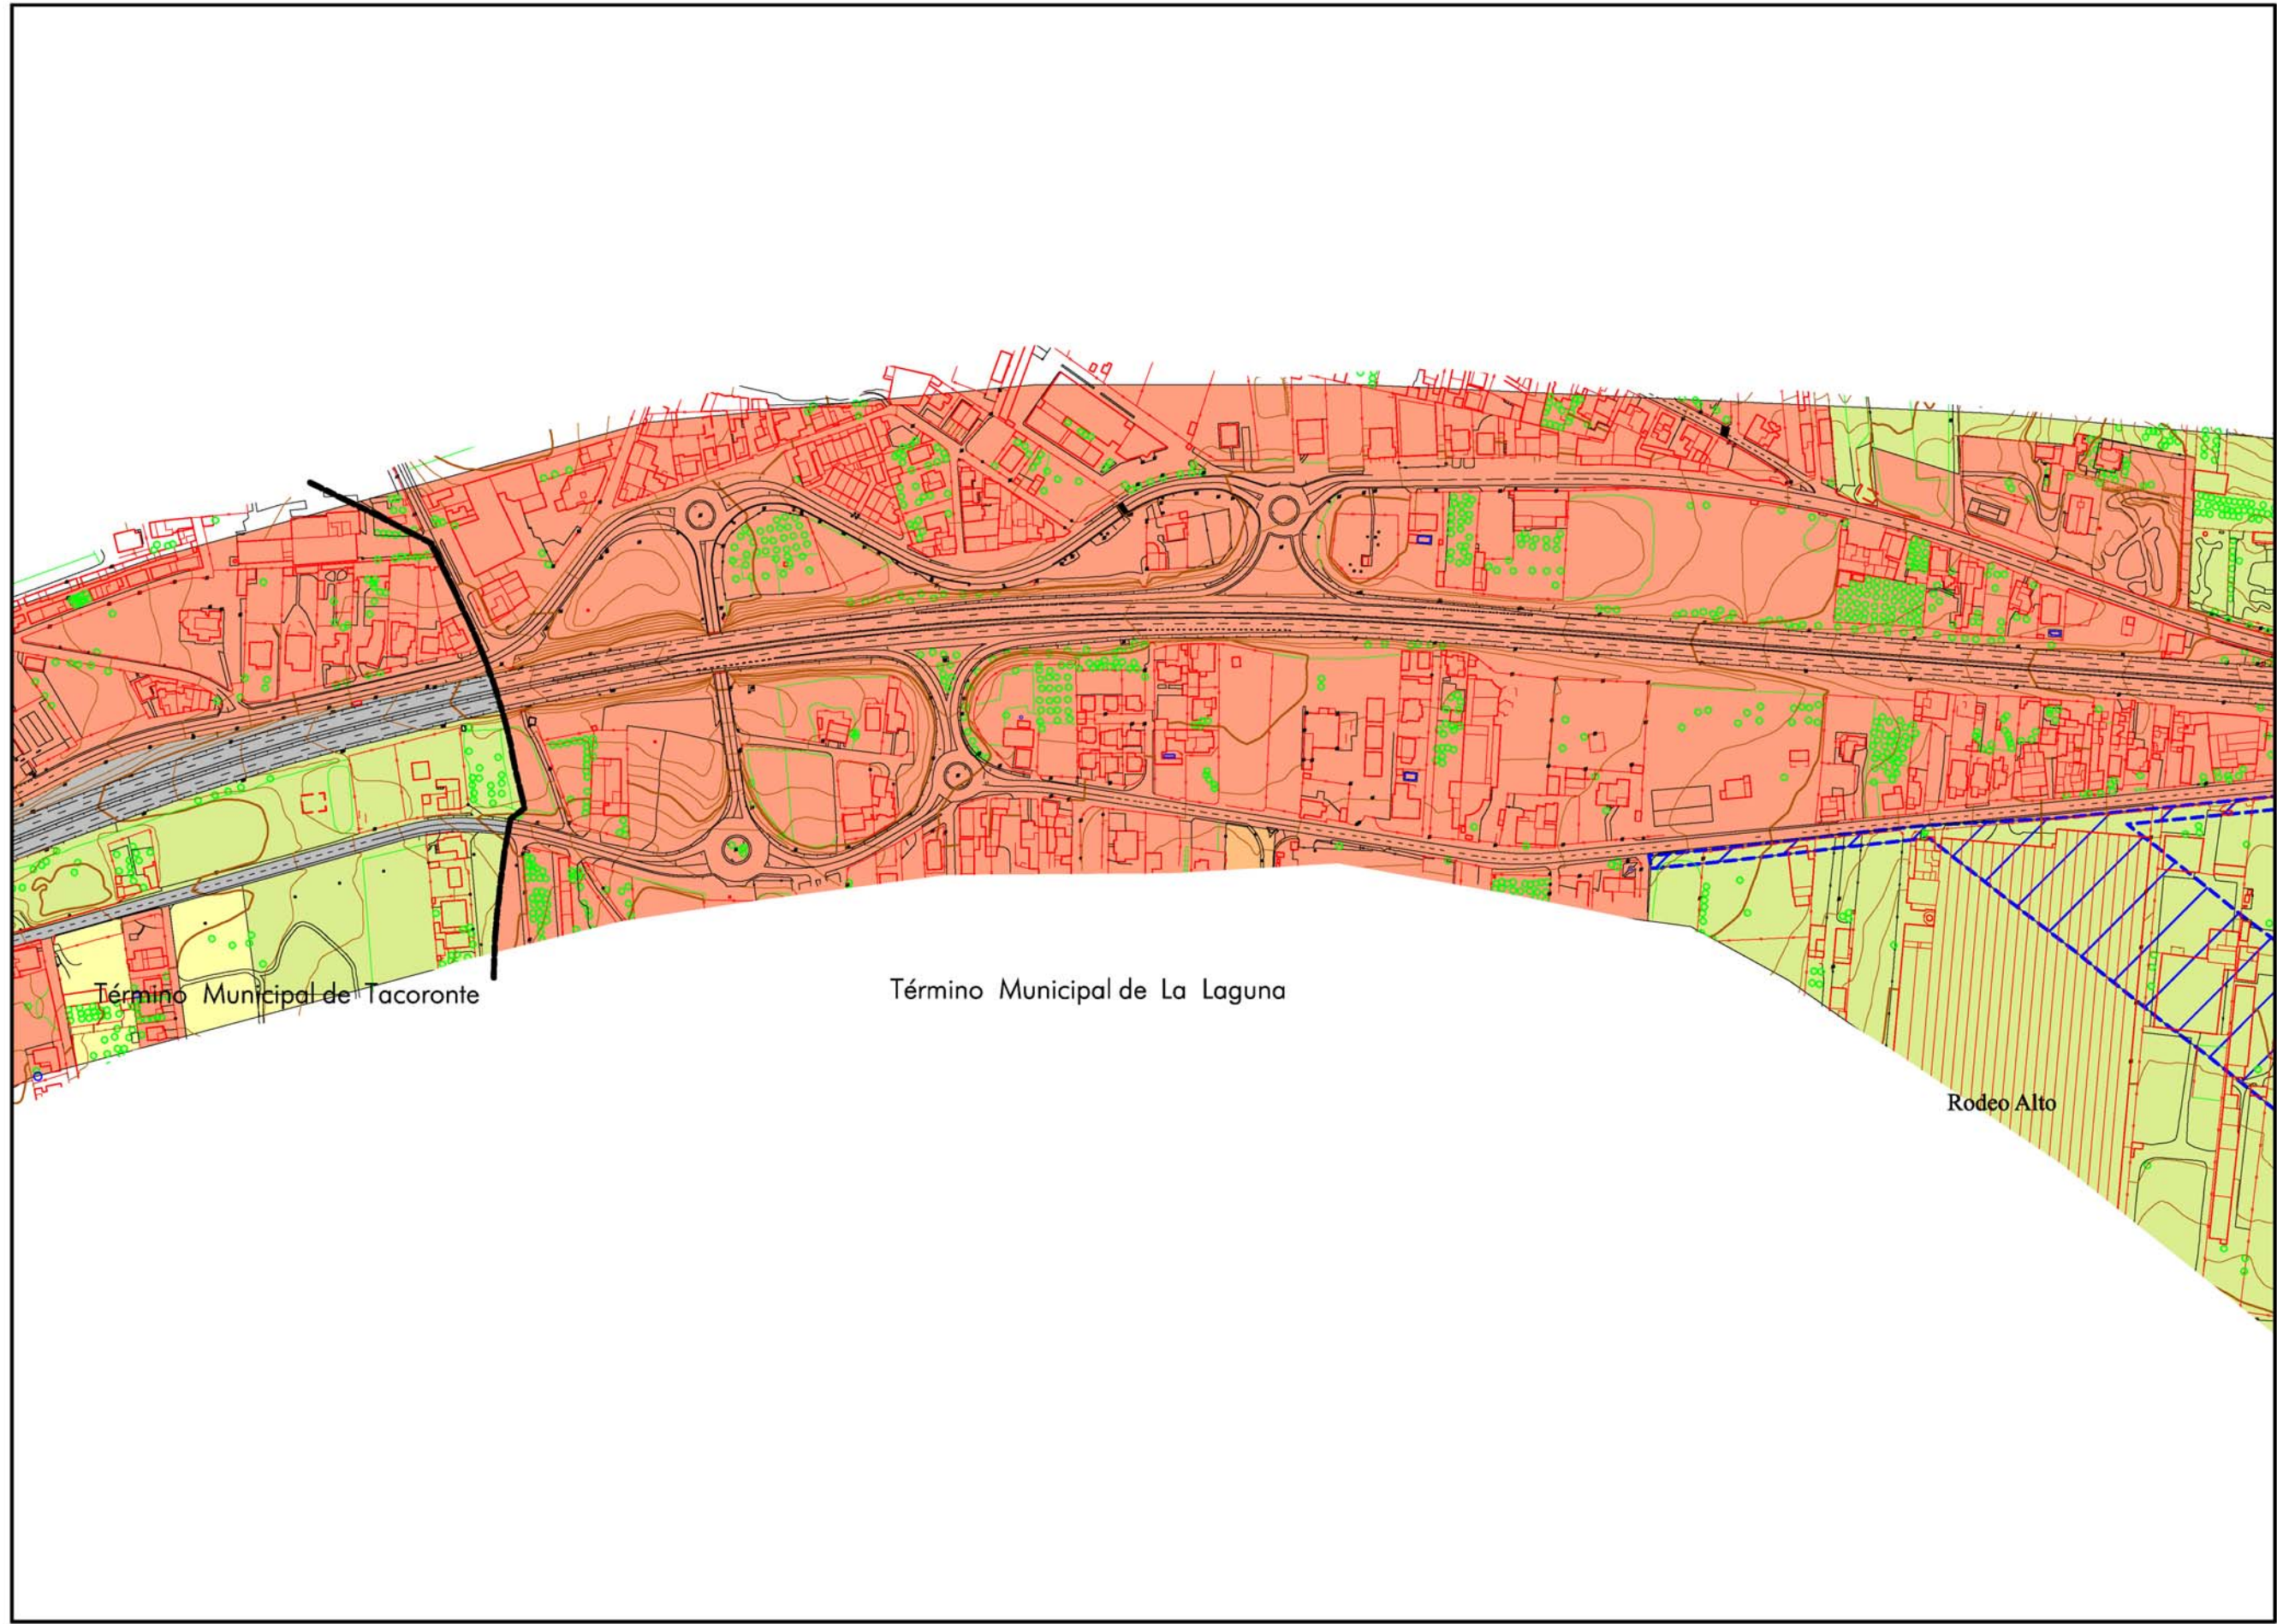

DISTRIBUCIÓN DE MINUTAS

| | | | | |
|---|---|----|----|----|
| | | | | 1 |
| | | | 2 | 3 |
| 6 | 7 | 4 | 5 | |
| | | 8 | 9 | |
| | | 10 | 11 | 12 |
| | | | 13 | 14 |

LEYENDA

- SUELO URBANO**
- Suelo urbano consolidado
 - Suelo urbano no consolidado
- SUELO URBANIZABLE**
- Suelo urbanizable sectorizado ordenado
 - Suelo urbanizable sectorizado no ordenado
 - Suelo urbanizable no sectorizado
- SUELO RÚSTICO**
- Asentamiento rural
 - S.R. protección agrícola
 - S.R. protección forestal
 - S.R. protección paisajística
 - S.R. protección hidrológica
 - S.R. protección territorial
 - S.R. protección infraestructuras

PLAN TERRITORIAL ESPECIAL DE ORDENACIÓN DEL SISTEMA VIARIO DEL ÁREA METROPOLITANA DE TENERIFE


Gobierno de Canarias
 Consejería de Infraestructuras, Transportes y Vivienda

EQUIPO TÉCNICO REDACTOR:
AFAXI


N
 e. 1: 2.000
 Original en A1

ANILLO DE LA LAGUNA
 CLASIFICACIÓN DEL SUELO

Hoja 6 de 14
 Abril 2.006

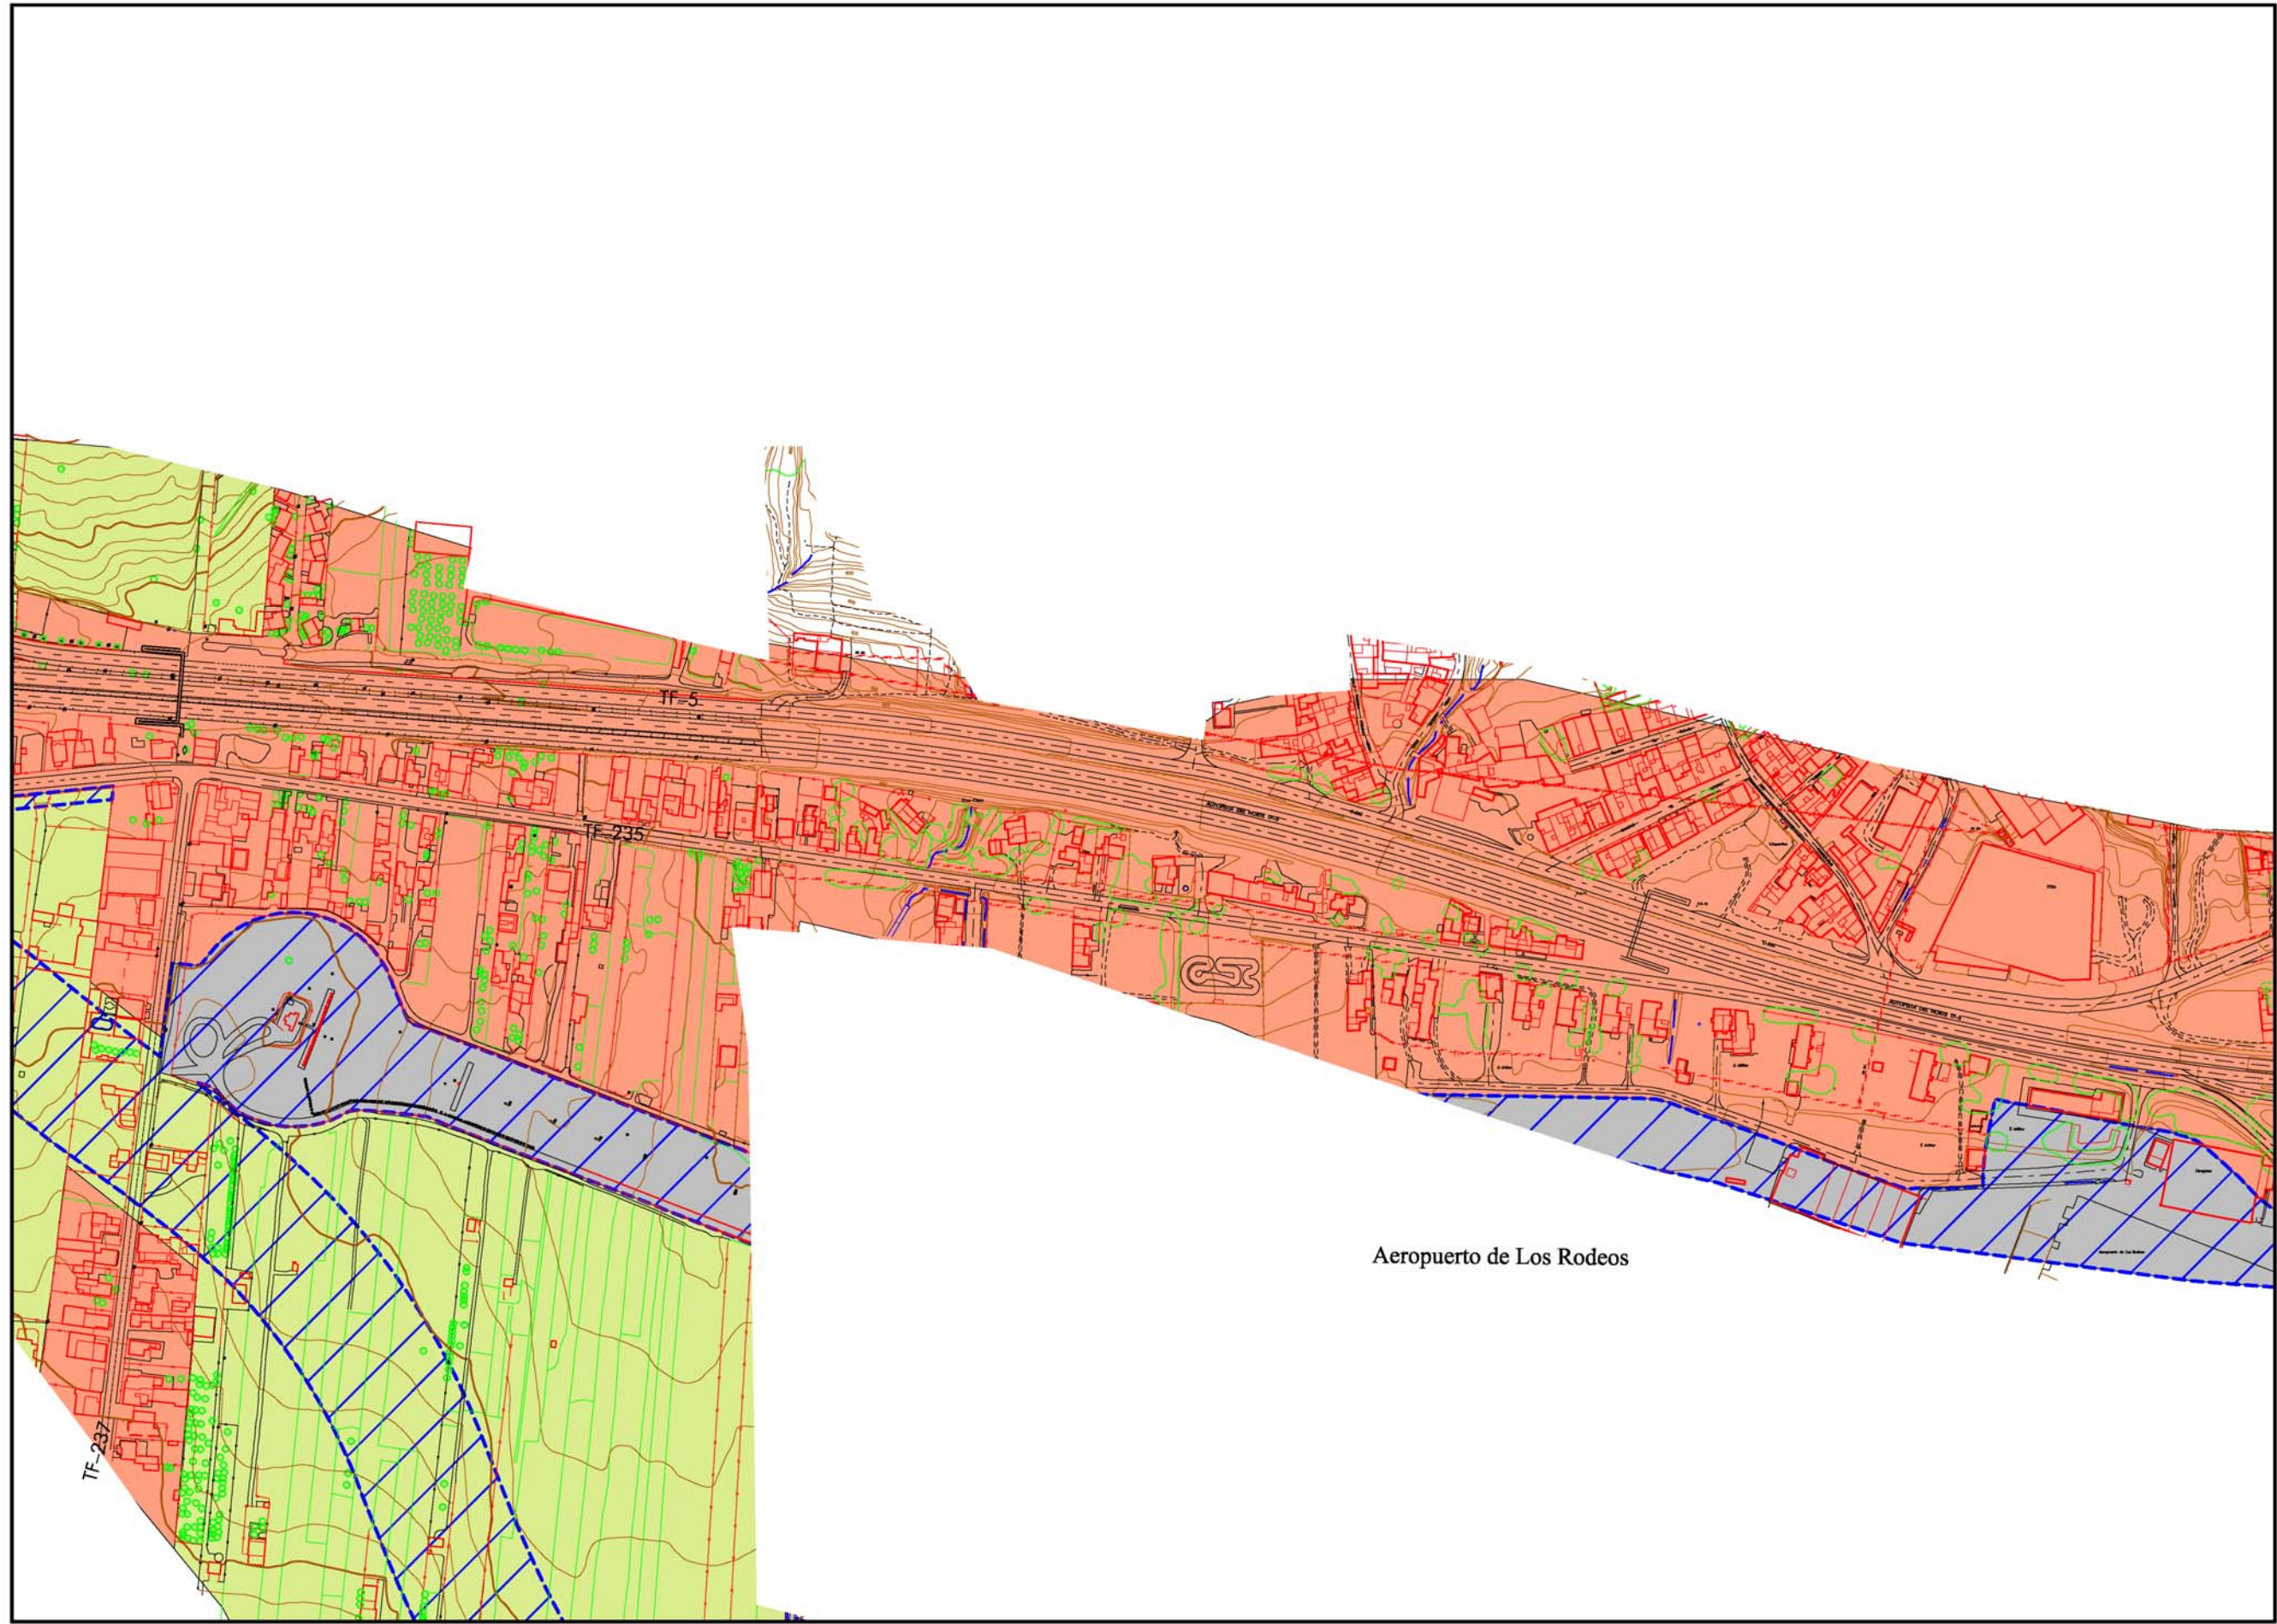

DISTRIBUCIÓN DE MINUTAS

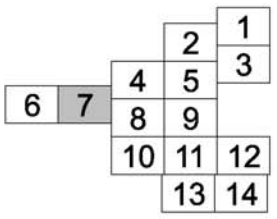

LEYENDA

- SUELO URBANO**
- Suelo urbano consolidado
 - Suelo urbano no consolidado
- SUELO URBANIZABLE**
- Suelo urbanizable sectorizado ordenado
 - Suelo urbanizable sectorizado no ordenado
 - Suelo urbanizable no sectorizado
- SUELO RÚSTICO**
- Asentamiento rural
 - S.R. protección agrícola
 - S.R. protección forestal
 - S.R. protección paisajística
 - S.R. protección hidrológica
 - S.R. protección territorial
 - S.R. protección infraestructuras

Aeropuerto de Los Rodeos

PLAN TERRITORIAL ESPECIAL DE ORDENACIÓN DEL SISTEMA VIARIO DEL ÁREA METROPOLITANA DE TENERIFE

Gobierno de Canarias
 Consejería de Infraestructuras, Transportes y Vivienda

EQUIPO TÉCNICO REDACTOR:
PA XXI

N
 e. 1: 2.000
 Original en A1

ANILLO DE LA LAGUNA
 CLASIFICACIÓN DEL SUELO

Hoja 7 de 14
 Abril 2.006



Hoya del Camello

Aeropuerto de Los Rodeos

DISTRIBUCIÓN DE MINUTAS

| | | | | |
|---|---|----|----|----|
| | | | 2 | 1 |
| | | 4 | 5 | 3 |
| 6 | 7 | 8 | 9 | |
| | | 10 | 11 | 12 |
| | | | 13 | 14 |

LEYENDA

- SUELO URBANO**
- Suelo urbano consolidado
 - Suelo urbano no consolidado
- SUELO URBANIZABLE**
- Suelo urbanizable sectorizado ordenado
 - Suelo urbanizable sectorizado no ordenado
 - Suelo urbanizable no sectorizado
- SUELO RÚSTICO**
- Asentamiento rural
 - S.R. protección agrícola
 - S.R. protección forestal
 - S.R. protección paisajística
 - S.R. protección hidrológica
 - S.R. protección territorial
 - S.R. protección infraestructuras

PLAN TERRITORIAL ESPECIAL DE ORDENACIÓN DEL SISTEMA VIARIO DEL ÁREA METROPOLITANA DE TENERIFE


Gobierno de Canarias
Consejería de Infraestructuras, Transportes y Vivienda

EQUIPO TÉCNICO REDACTOR:
AFAXI

N
e. 1: 2.000
Original en A1

ANILLO DE LA LAGUNA
CLASIFICACIÓN DEL SUELO

Hoja 8 de 14
Abril 2.006

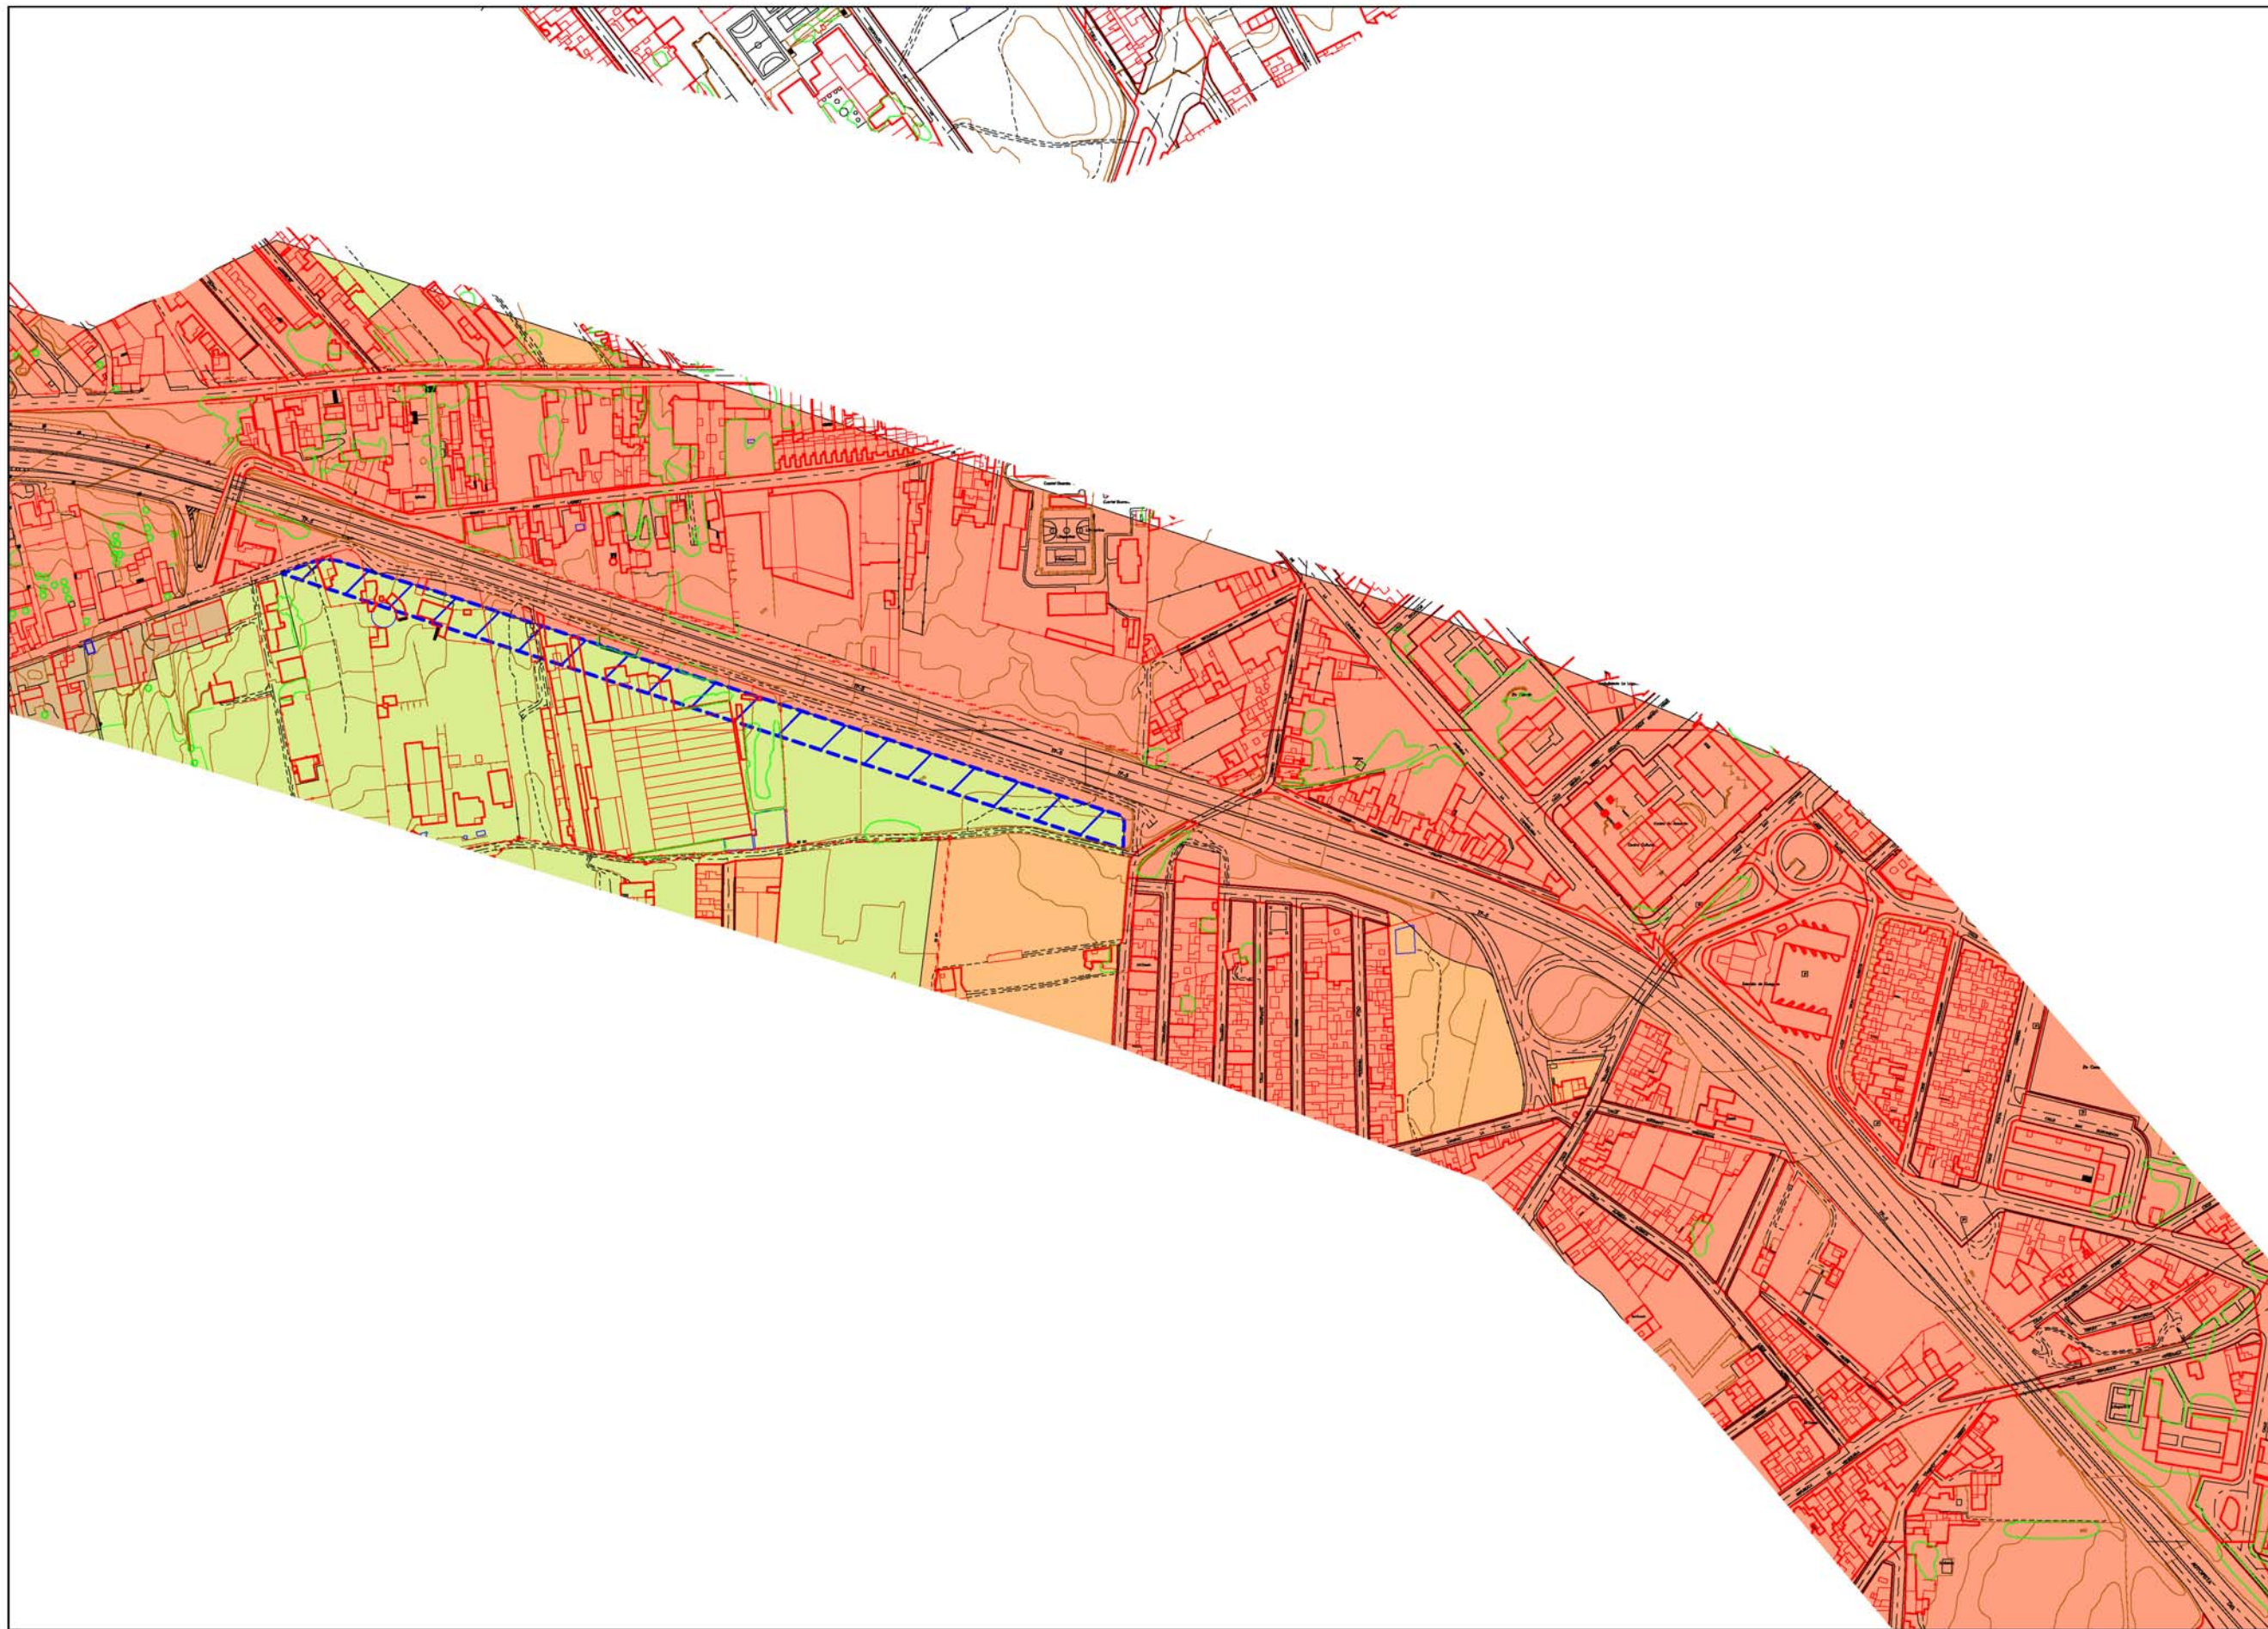

DISTRIBUCIÓN DE MINUTAS

| | | | | |
|---|---|----|----|----|
| | | | | 1 |
| | | | 2 | 3 |
| | | 4 | 5 | |
| 6 | 7 | 8 | 9 | |
| | | 10 | 11 | 12 |
| | | | 13 | 14 |

LEYENDA

SUELO URBANO

- Suelo urbano consolidado
- Suelo urbano no consolidado

SUELO URBANIZABLE

- Suelo urbanizable sectorizado ordenado
- Suelo urbanizable sectorizado no ordenado
- Suelo urbanizable no sectorizado

SUELO RÚSTICO

- Asentamiento rural
- S.R. protección agrícola
- S.R. protección forestal
- S.R. protección paisajística
- S.R. protección hidrológica
- S.R. protección territorial
- S.R. protección infraestructuras


PLAN TERRITORIAL ESPECIAL DE ORDENACIÓN DEL SISTEMA VIARIO DEL ÁREA METROPOLITANA DE TENERIFE

Gobierno de Canarias
 Consejería de Infraestructuras, Transportes y Vivienda

EQUIPO TÉCNICO REDACTOR:
AFAXI

N
 e. 1: 2.000
 Original en A1

ANILLO DE LA LAGUNA
 CLASIFICACIÓN DEL SUELO
 Hoja 9 de 14
 Abril 2.006

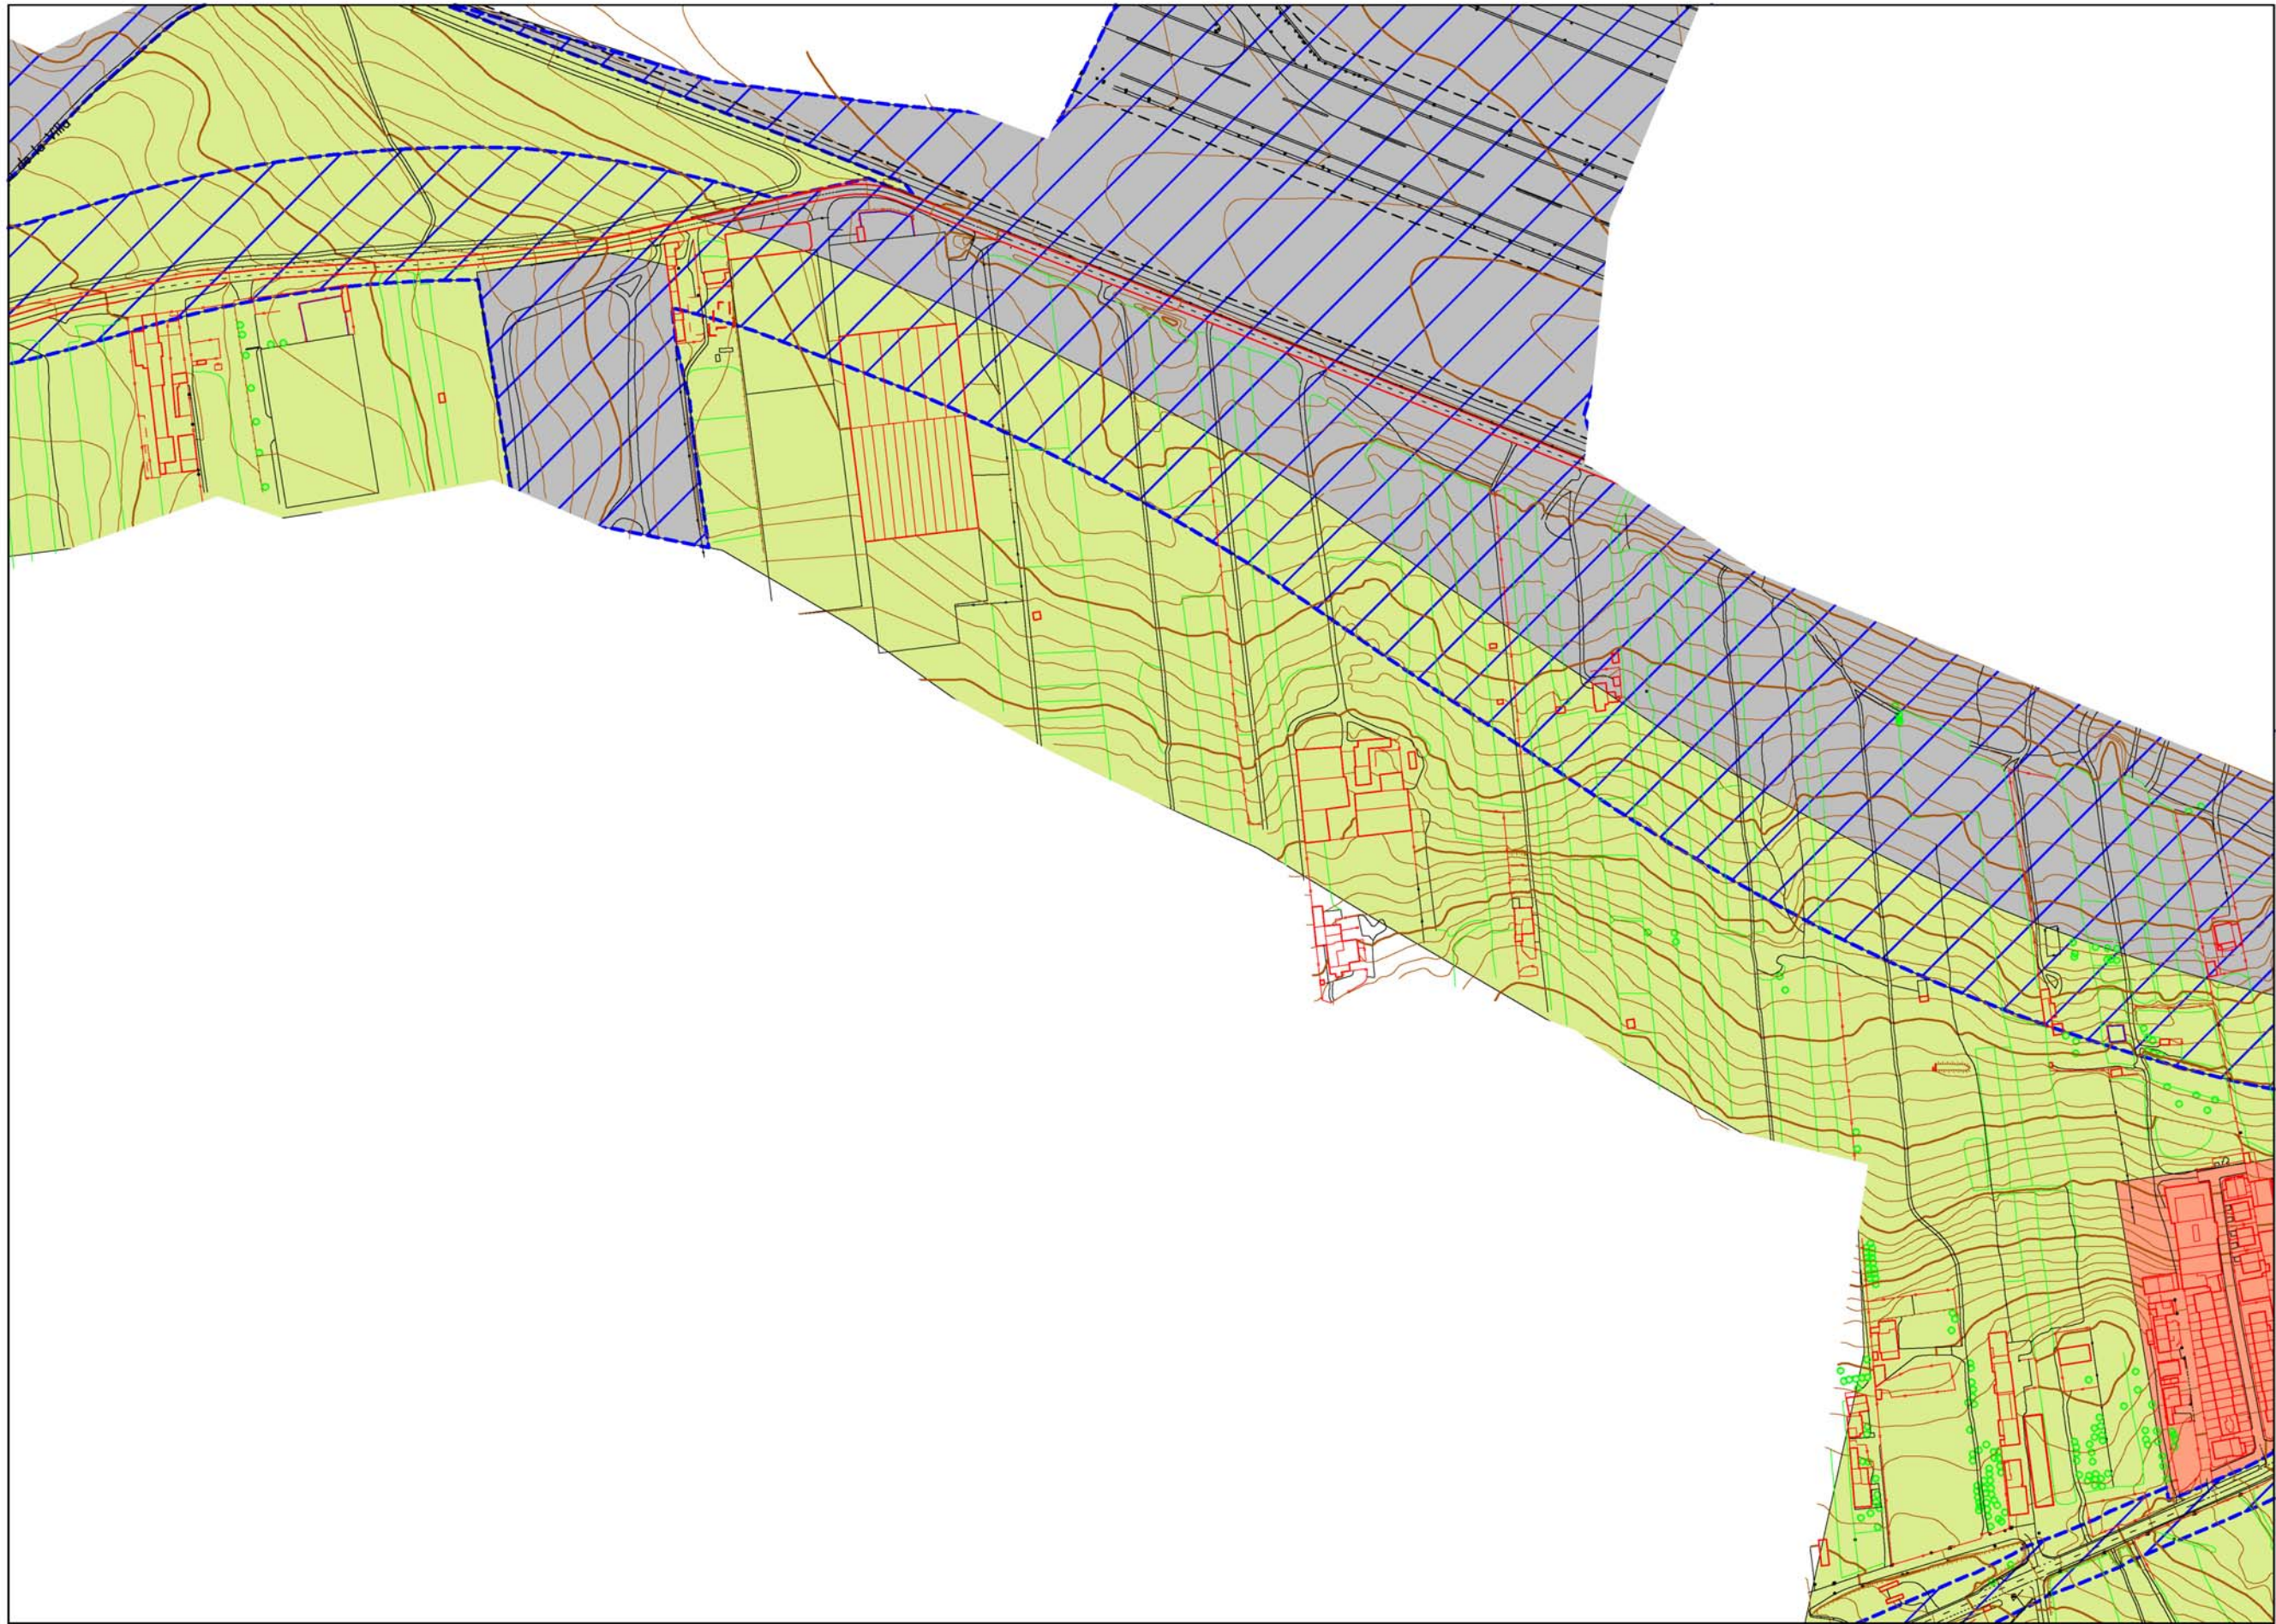

DISTRIBUCIÓN DE MINUTAS

| | | | | |
|---|---|----|----|----|
| | | | | 1 |
| | | | 2 | 3 |
| 6 | 7 | 4 | 5 | |
| | | 8 | 9 | |
| | | 10 | 11 | 12 |
| | | | 13 | 14 |

LEYENDA

- SUELO URBANO**
- Suelo urbano consolidado
 - Suelo urbano no consolidado
- SUELO URBANIZABLE**
- Suelo urbanizable sectorizado ordenado
 - Suelo urbanizable sectorizado no ordenado
 - Suelo urbanizable no sectorizado
- SUELO RÚSTICO**
- Asentamiento rural
 - S.R. protección agrícola
 - S.R. protección forestal
 - S.R. protección paisajística
 - S.R. protección hidrológica
 - S.R. protección territorial
 - S.R. protección infraestructuras


PLAN TERRITORIAL ESPECIAL DE ORDENACIÓN DEL SISTEMA VIARIO DEL ÁREA METROPOLITANA DE TENERIFE

Gobierno de Canarias
 Consejería de Infraestructuras, Transportes y Vivienda


EQUIPO TÉCNICO REDACTOR:

N
 e. 1: 2.000
 Original en A1

ANILLO DE LA LAGUNA
 CLASIFICACIÓN DEL SUELO

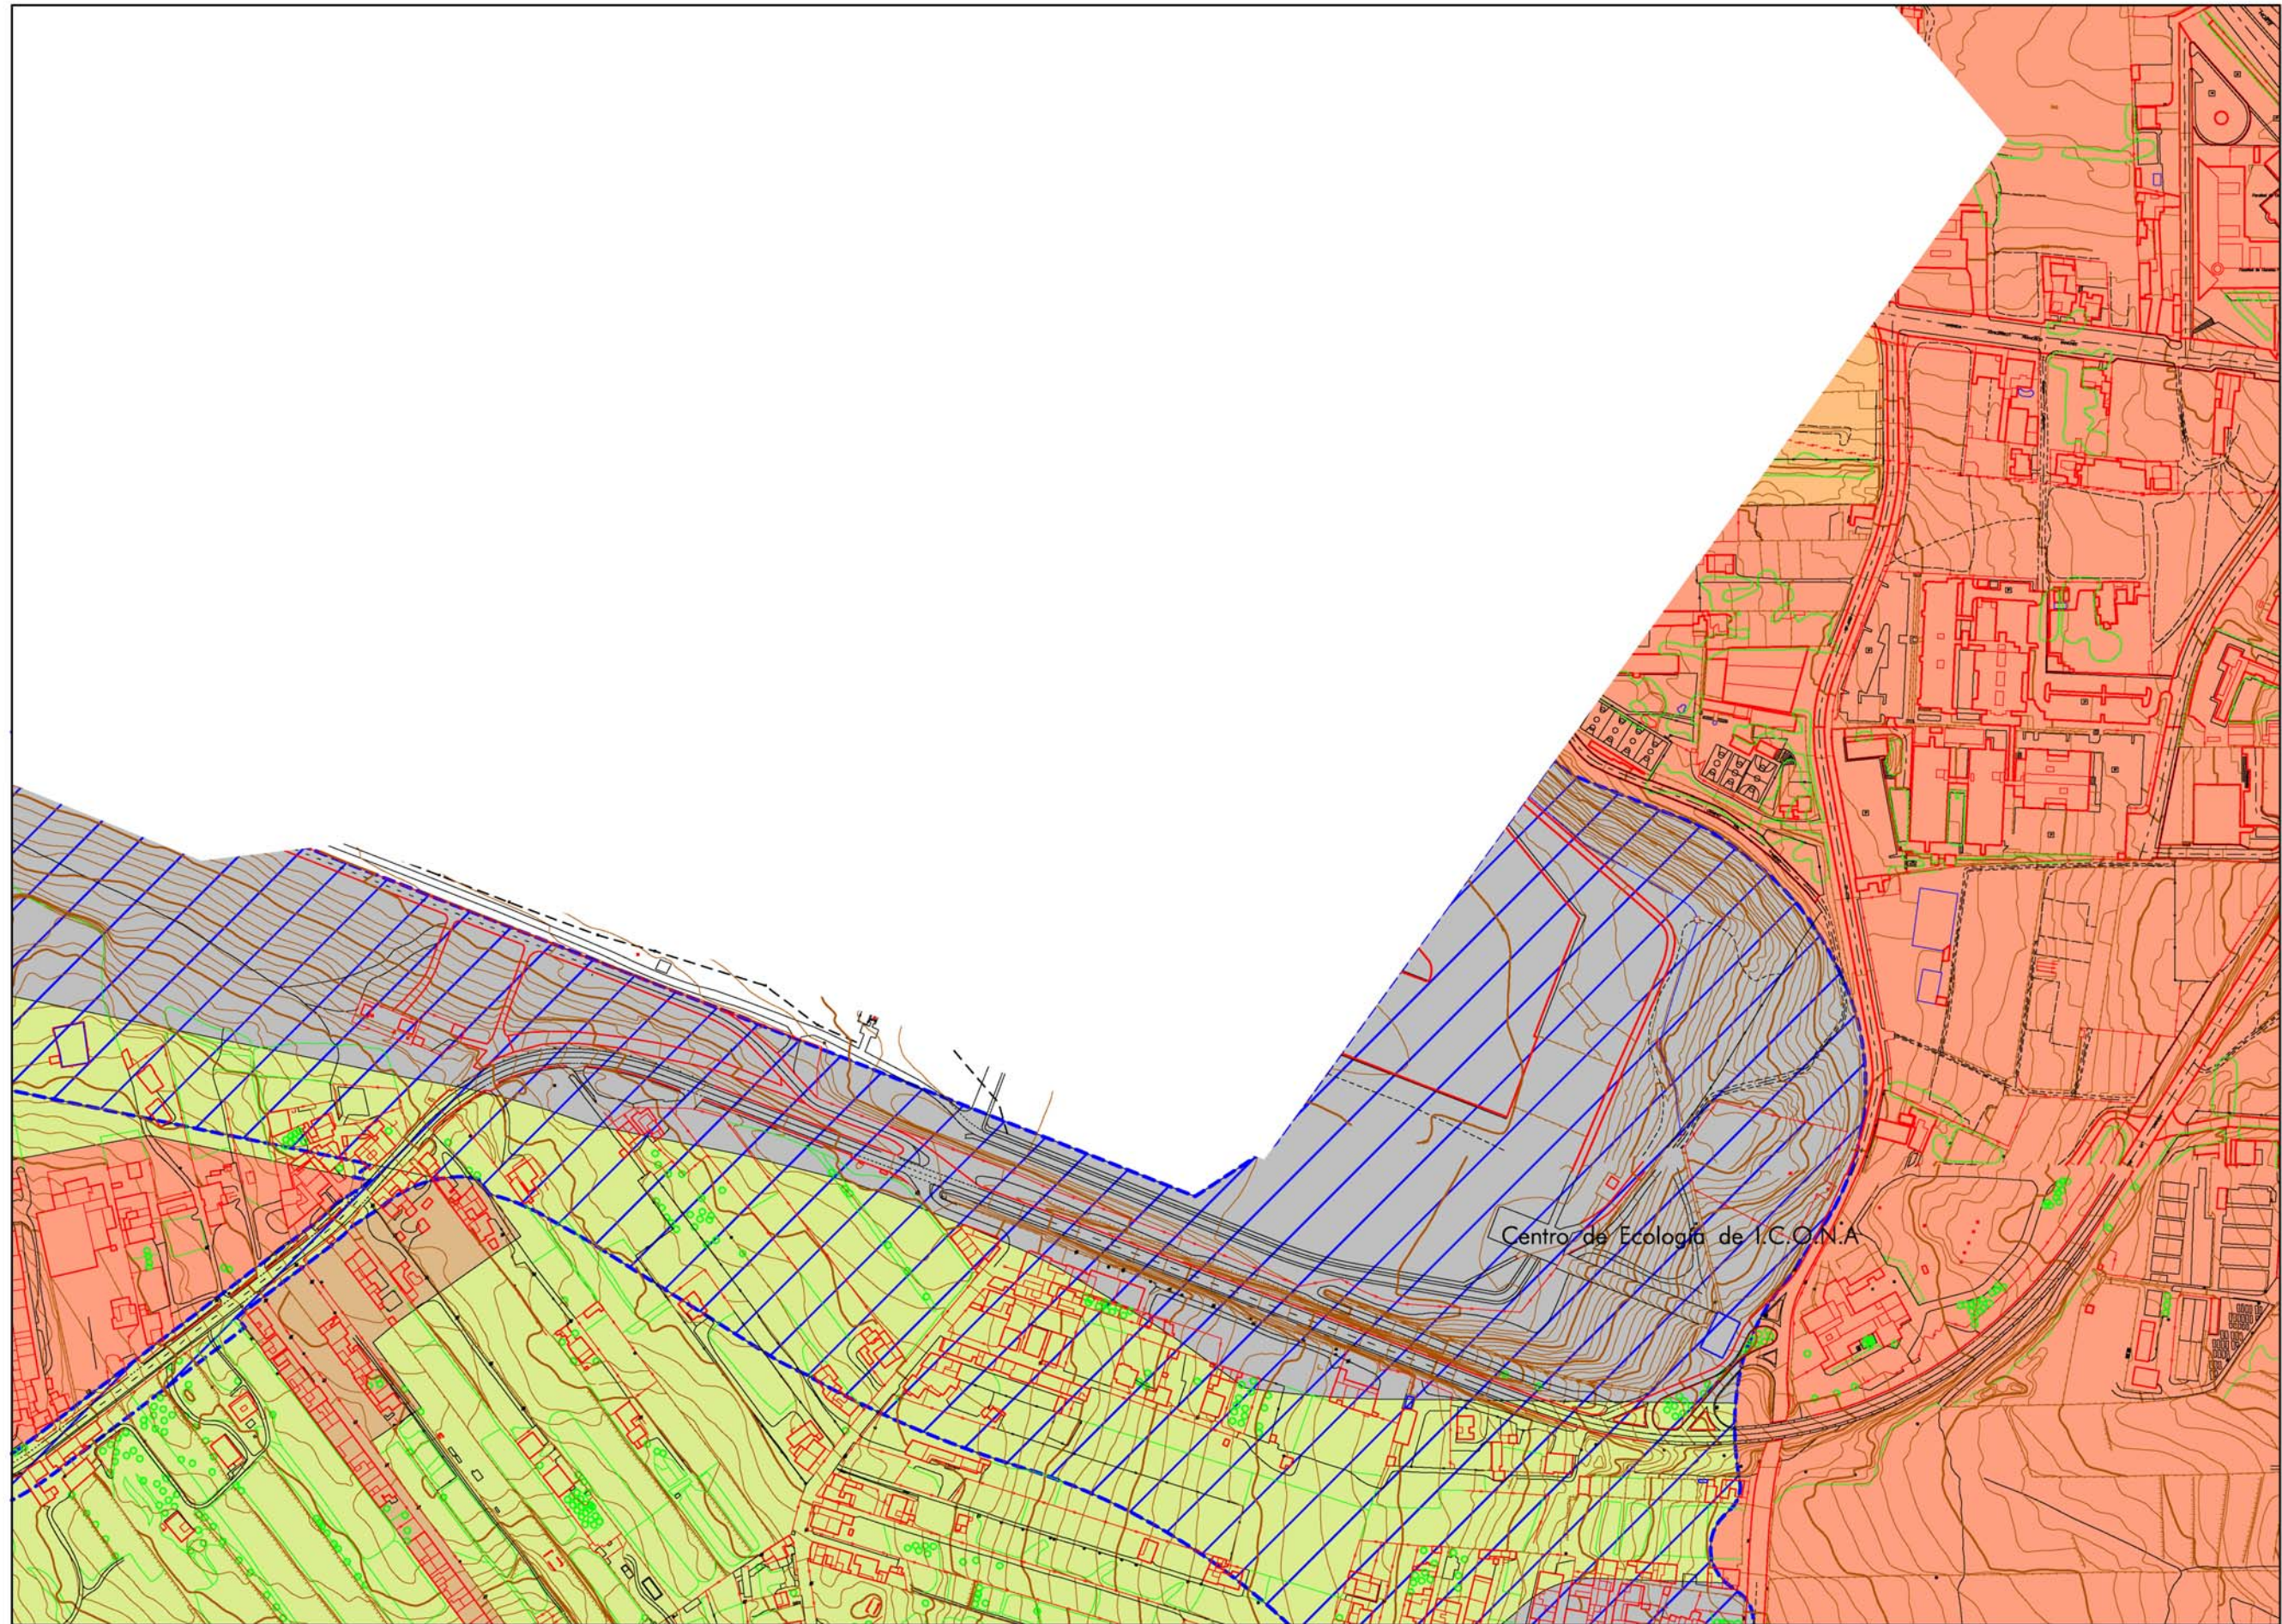

DISTRIBUCIÓN DE MINUTAS

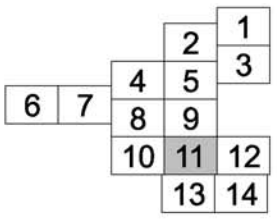

LEYENDA

- SUELO URBANO**
- Suelo urbano consolidado
 - Suelo urbano no consolidado
- SUELO URBANIZABLE**
- Suelo urbanizable sectorizado ordenado
 - Suelo urbanizable sectorizado no ordenado
 - Suelo urbanizable no sectorizado
- SUELO RÚSTICO**
- Asentamiento rural
 - S.R. protección agrícola
 - S.R. protección forestal
 - S.R. protección paisajística
 - S.R. protección hidrológica
 - S.R. protección territorial
 - S.R. protección infraestructuras

PLAN TERRITORIAL ESPECIAL DE ORDENACIÓN DEL SISTEMA VIARIO DEL ÁREA METROPOLITANA DE TENERIFE

Gobierno de Canarias
 Consejería de Infraestructuras, Transportes y Vivienda

EQUIPO TÉCNICO REDACTOR:
AFAXXI

1:2.000
 Original en A1

ANILLO DE LA LAGUNA
 CLASIFICACIÓN DEL SUELO

Hoja 11 de 14
 Abril 2.006



DISTRIBUCIÓN DE MINUTAS

| | | | | |
|---|---|----|----|----|
| | | | | 1 |
| | | | 2 | 3 |
| 6 | 7 | 4 | 5 | |
| | | 8 | 9 | |
| | | 10 | 11 | 12 |
| | | | 13 | 14 |

LEYENDA

SUELO URBANO

- Suelo urbano consolidado
- Suelo urbano no consolidado

SUELO URBANIZABLE

- Suelo urbanizable sectorizado ordenado
- Suelo urbanizable sectorizado no ordenado
- Suelo urbanizable no sectorizado

SUELO RÚSTICO

- Asentamiento rural
- S.R. protección agrícola
- S.R. protección forestal
- S.R. protección paisajística
- S.R. protección hidrológica
- S.R. protección territorial
- S.R. protección infraestructuras

PLAN TERRITORIAL ESPECIAL DE ORDENACIÓN DEL SISTEMA VIARIO DEL ÁREA METROPOLITANA DE TENERIFE


Gobierno de Canarias
 Consejería de Infraestructuras, Transportes y Vivienda

EQUIPO TÉCNICO REDACTOR:
AFAXXI

Original en A1
 e. 1: 2.000

ANILLO DE LA LAGUNA
 CLASIFICACIÓN DEL SUELO

Hoja 12 de 14
 Abril 2.006

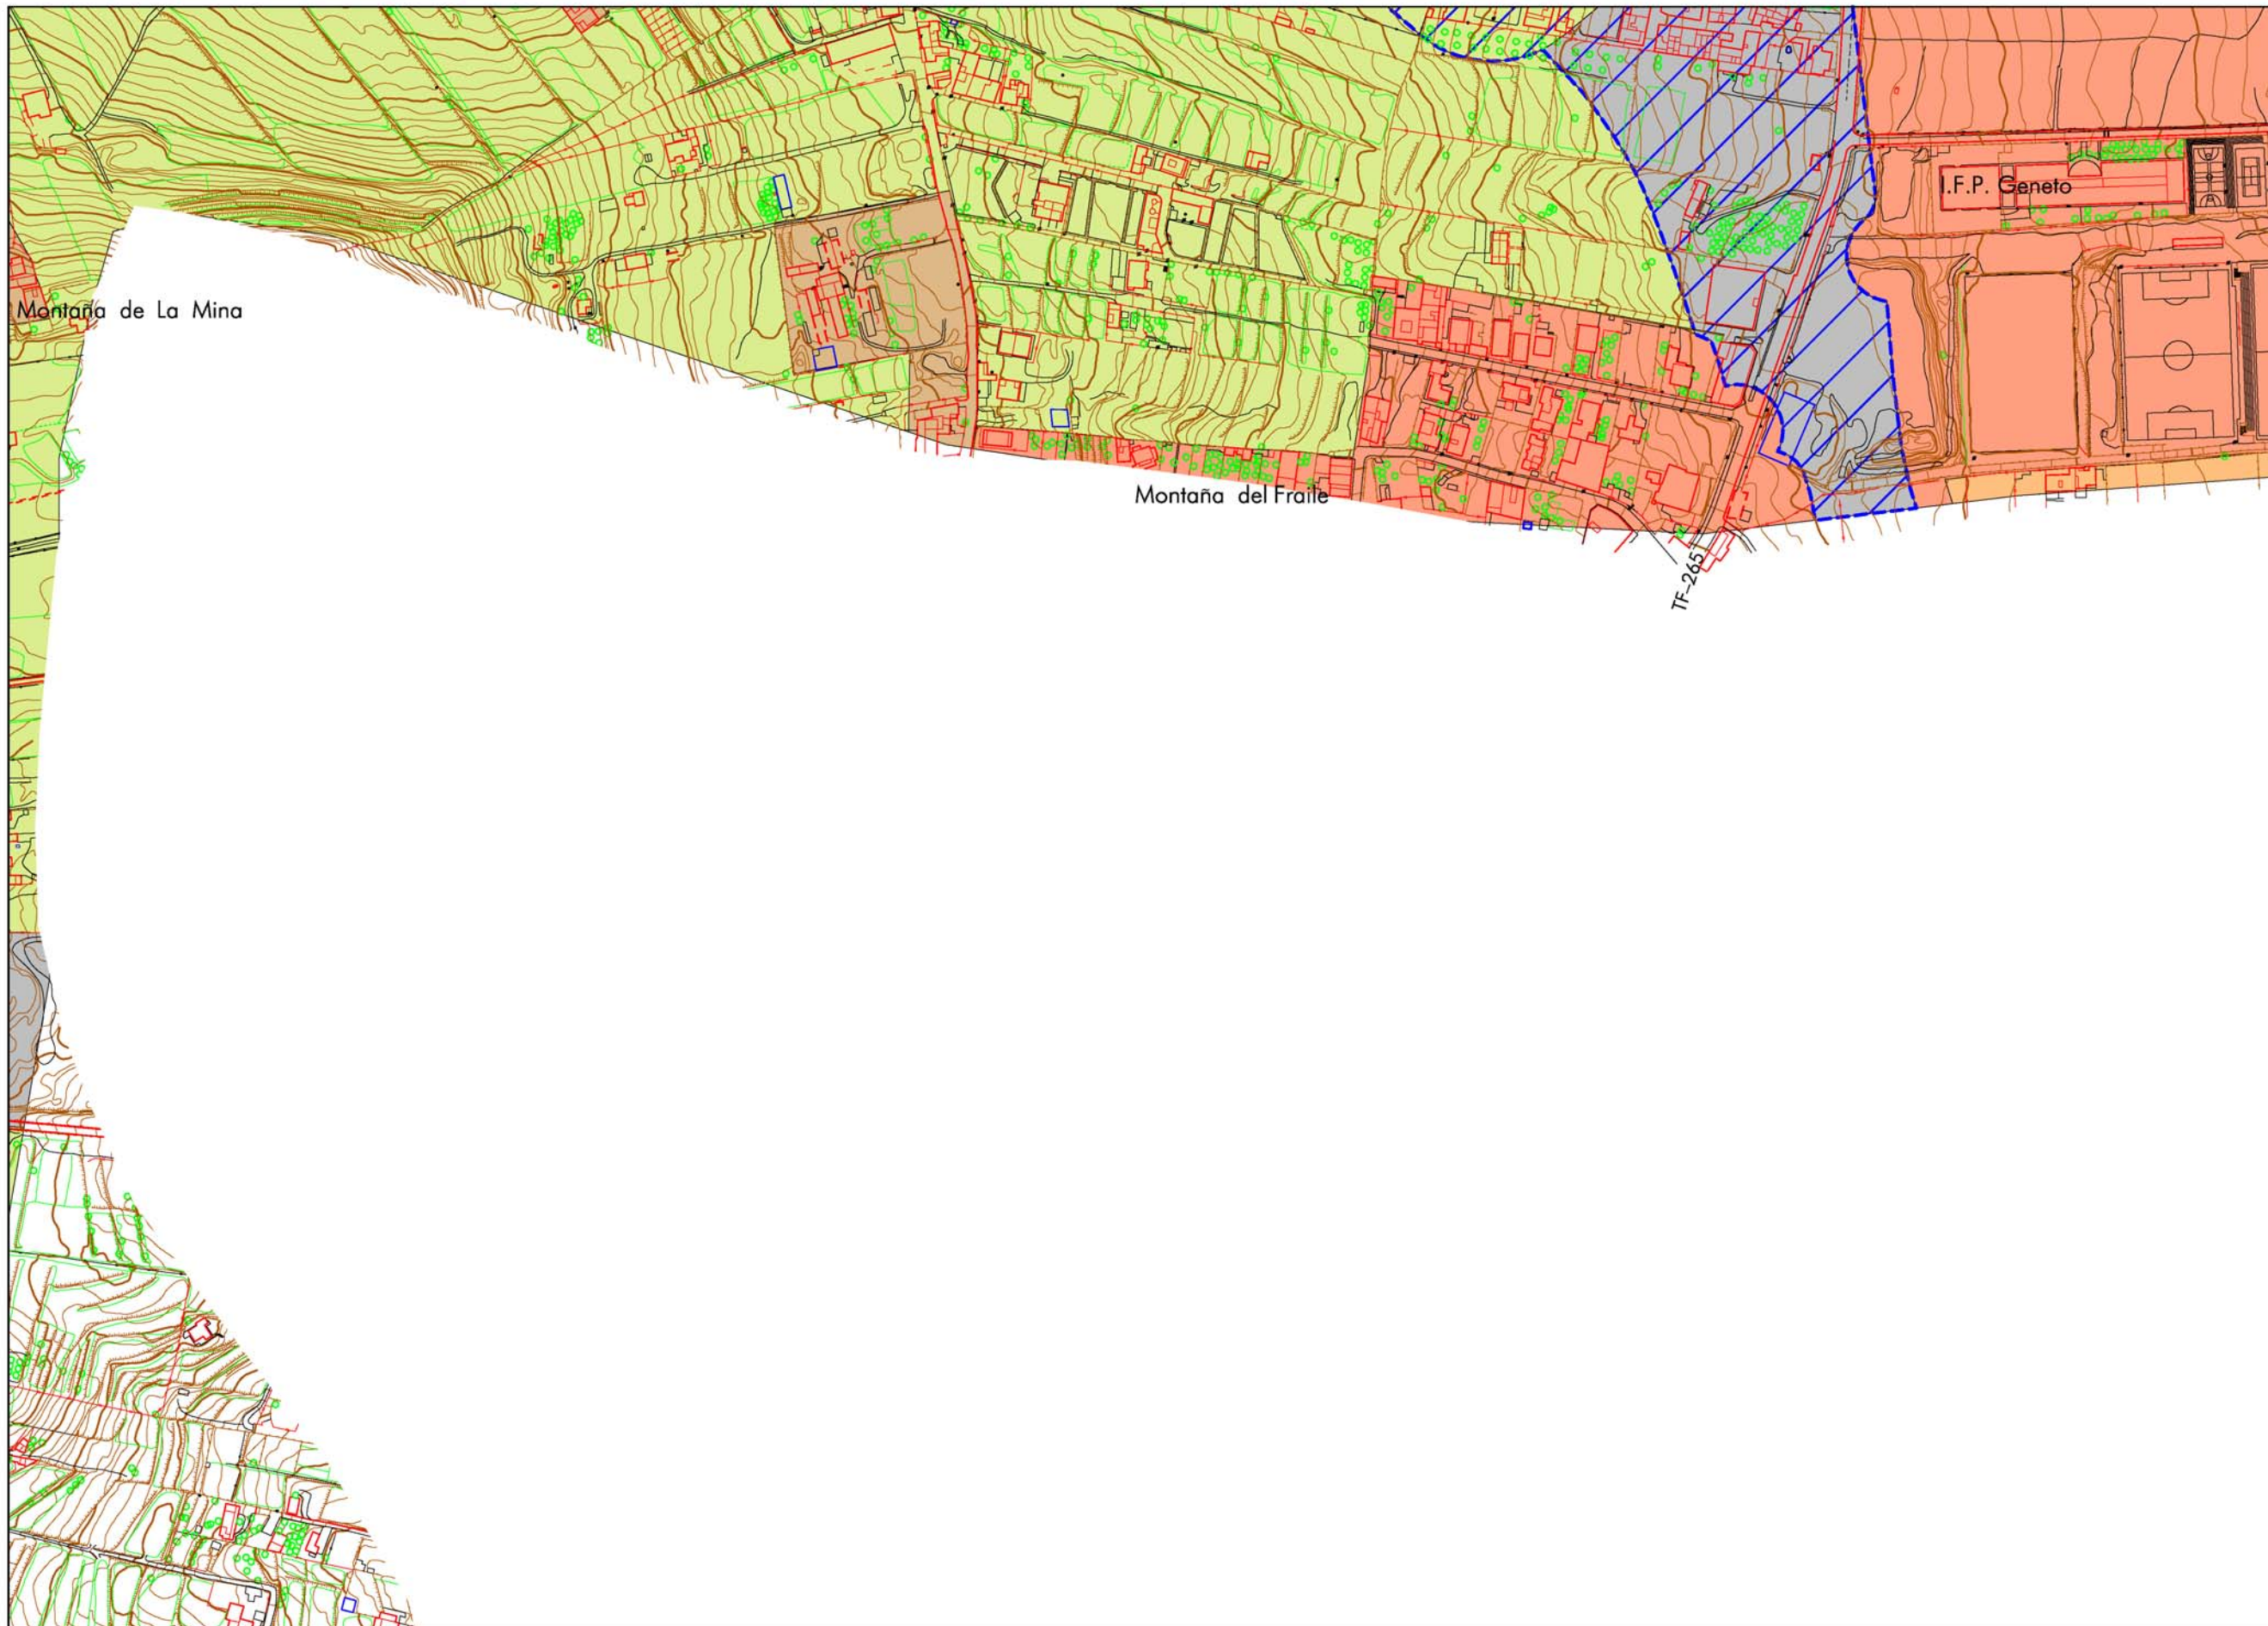

DISTRIBUCIÓN DE MINUTAS

| | | | | |
|---|---|----|----|----|
| | | | | 1 |
| | | | 2 | 3 |
| 6 | 7 | 4 | 5 | |
| | | 8 | 9 | |
| | | 10 | 11 | 12 |
| | | | 13 | 14 |

LEYENDA

SUELO URBANO

- Suelo urbano consolidado
- Suelo urbano no consolidado

SUELO URBANIZABLE

- Suelo urbanizable sectorizado ordenado
- Suelo urbanizable sectorizado no ordenado
- Suelo urbanizable no sectorizado

SUELO RÚSTICO

- Asentamiento rural
- S.R. protección agrícola
- S.R. protección forestal
- S.R. protección paisajística
- S.R. protección hidrológica
- S.R. protección territorial
- S.R. protección infraestructuras


PLAN TERRITORIAL ESPECIAL DE ORDENACIÓN DEL SISTEMA VIARIO DEL ÁREA METROPOLITANA DE TENERIFE

Gobierno de Canarias
 Consejería de Infraestructuras, Transportes y Vivienda

EQUIPO TÉCNICO REDACTOR:
AFAXI

N
 e. 1: 2.000
 Original en A1

ANILLO DE LA LAGUNA
 CLASIFICACIÓN DEL SUELO

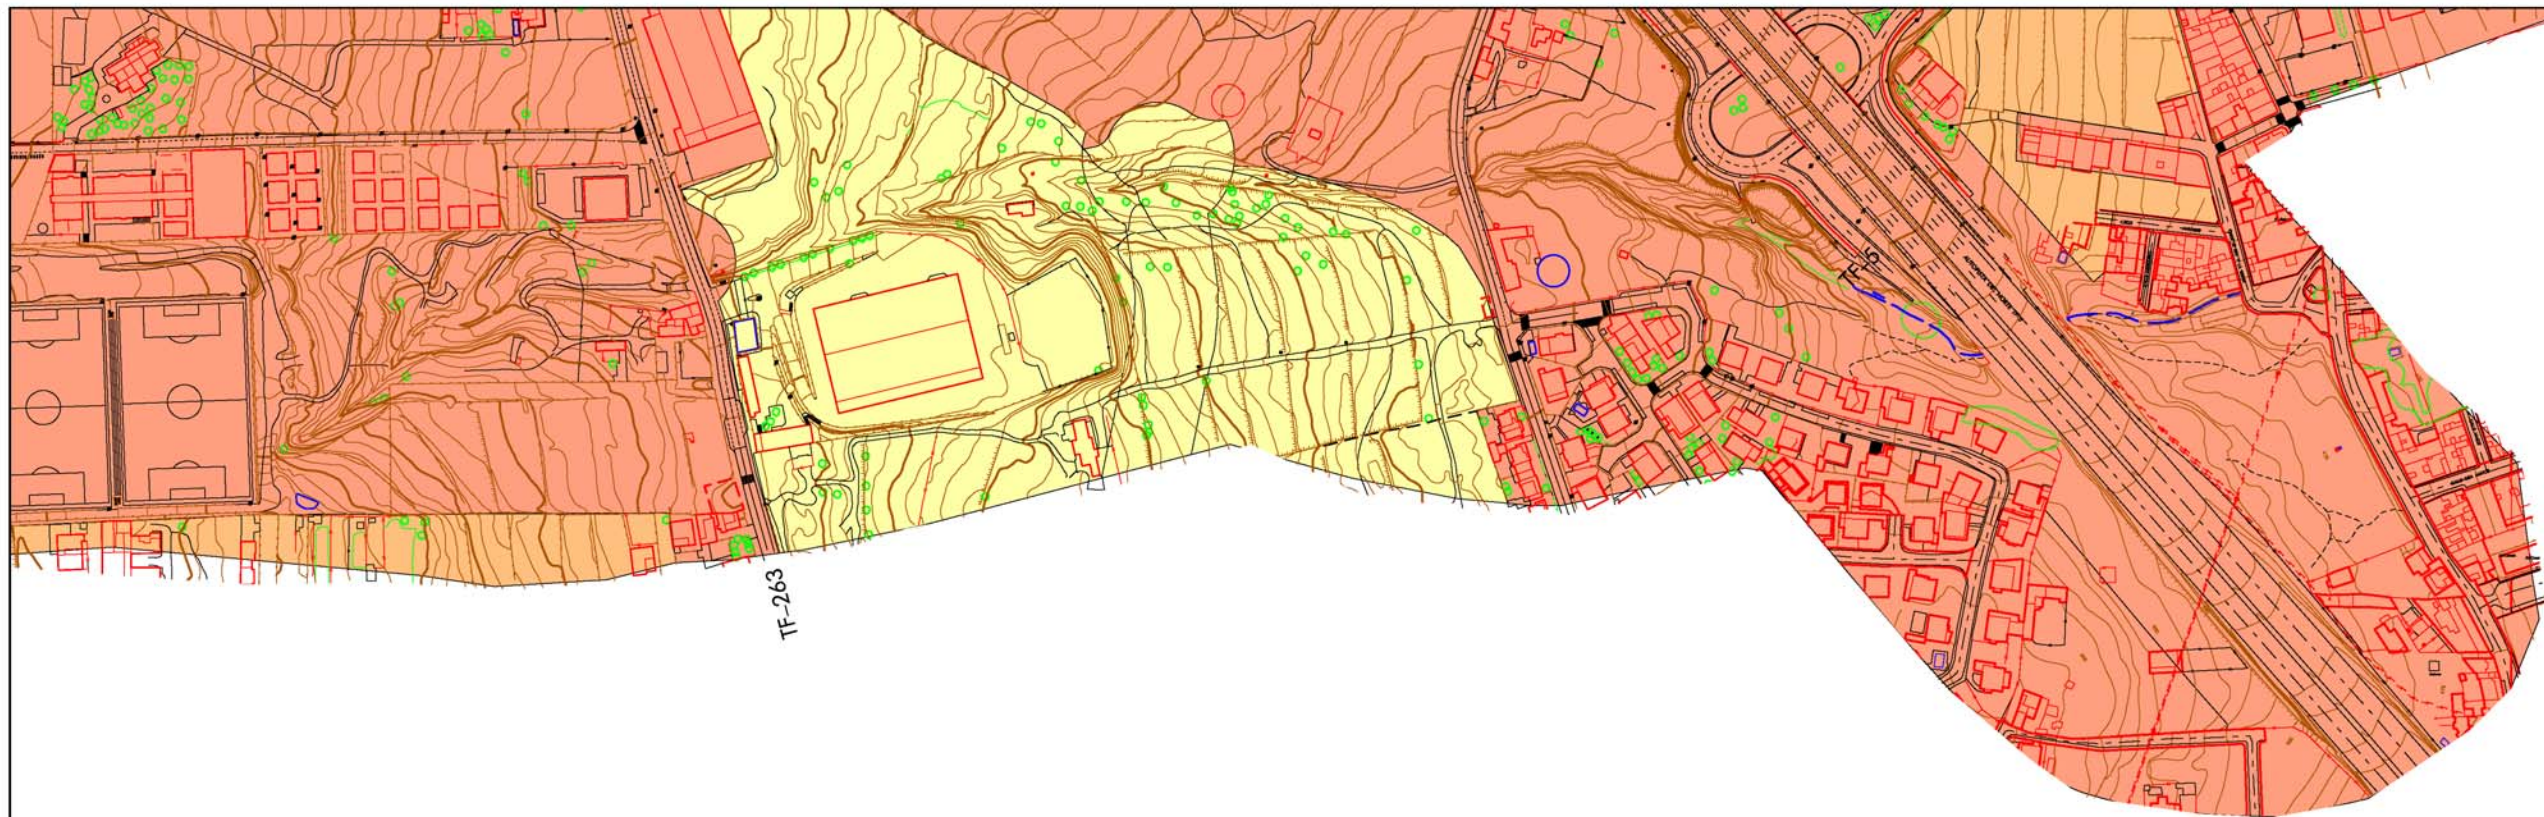

DISTRIBUCIÓN DE MINUTAS

| | | | | |
|---|---|----|----|----|
| | | | | 1 |
| | | | 2 | 3 |
| 6 | 7 | 4 | 5 | |
| | | 8 | 9 | |
| | | 10 | 11 | 12 |
| | | | 13 | 14 |

LEYENDA

- SUELO URBANO**
- Suelo urbano consolidado
 - Suelo urbano no consolidado
- SUELO URBANIZABLE**
- Suelo urbanizable sectorizado ordenado
 - Suelo urbanizable sectorizado no ordenado
 - Suelo urbanizable no sectorizado
- SUELO RÚSTICO**
- Asentamiento rural
 - S.R. protección agrícola
 - S.R. protección forestal
 - S.R. protección paisajística
 - S.R. protección hidrológica
 - S.R. protección territorial
 - S.R. protección infraestructuras

PLAN TERRITORIAL ESPECIAL DE ORDENACIÓN DEL SISTEMA VIARIO DEL ÁREA METROPOLITANA DE TENERIFE

Gobierno de Canarias
 Consejería de Infraestructuras, Transportes y Vivienda

EQUIPO TÉCNICO REDACTOR:
AFAXI

N
 e. 1: 2.000
 Original en A1

ANILLO DE LA LAGUNA
 CLASIFICACIÓN DEL SUELO

