



DISTRIBUCIÓN DE MINUTAS

			1
		2	3
	4	5	
6	7	8	9
		10	11
			12
			13
			14

PLAN TERRITORIAL ESPECIAL
DE ORDENACIÓN DEL SISTEMA
VIARIO DEL ÁREA METROPOLITANA
DE TENERIFE


Gobierno de Canarias
Consejería de Infraestructuras,
Transportes y Vivienda

EQUIPO TÉCNICO REDACTOR:
AFAXI

es. 1: 2.000
Original en A1

ANILLO DE LA LAGUNA
PLANTA GENERAL

Hoja 6 de 14
Abril 2.006

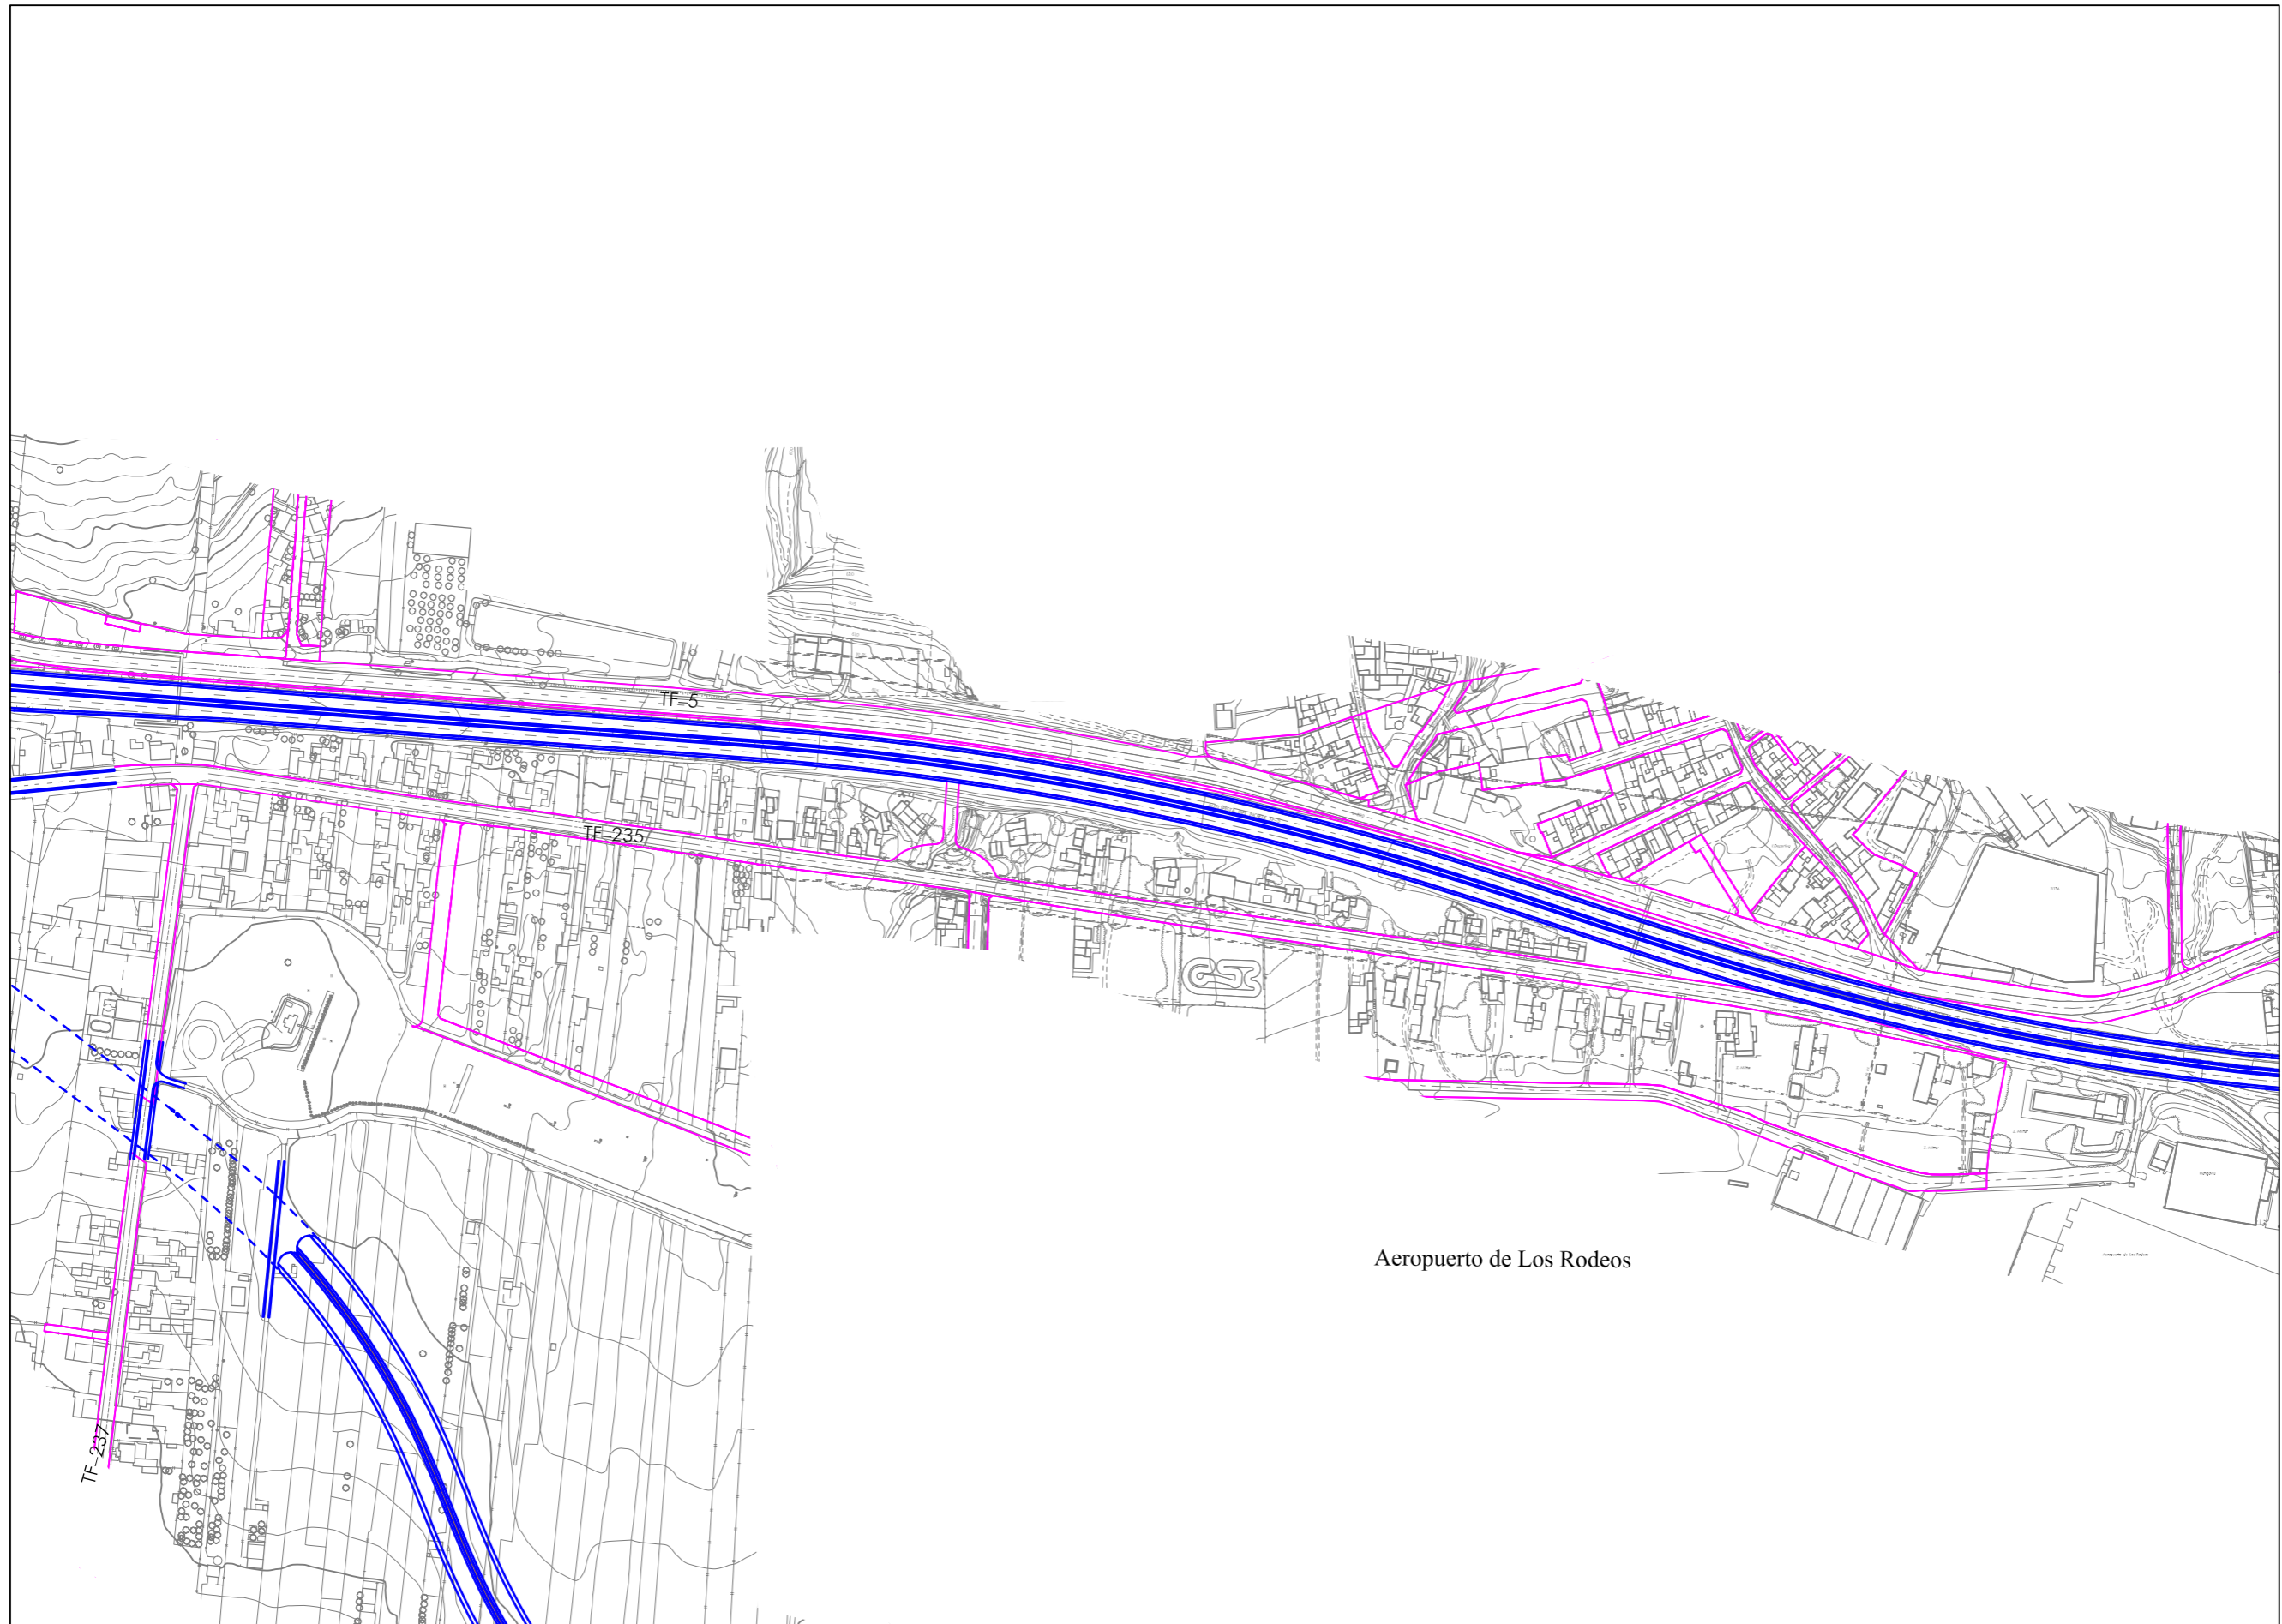

DISTRIBUCIÓN DE MINUTAS

				1
			2	3
		4	5	
6	7	8	9	
		10	11	12
			13	14

PLAN TERRITORIAL ESPECIAL
DE ORDENACIÓN DEL SISTEMA
VIARIO DEL ÁREA METROPOLITANA
DE TENERIFE




EQUIPO TÉCNICO REDACTOR:
AFAXI

es. 1: 2.000
Original en A1

ANILLO DE LA LAGUNA
PLANTA GENERAL

Hoja 7 de 14
Abril 2.006

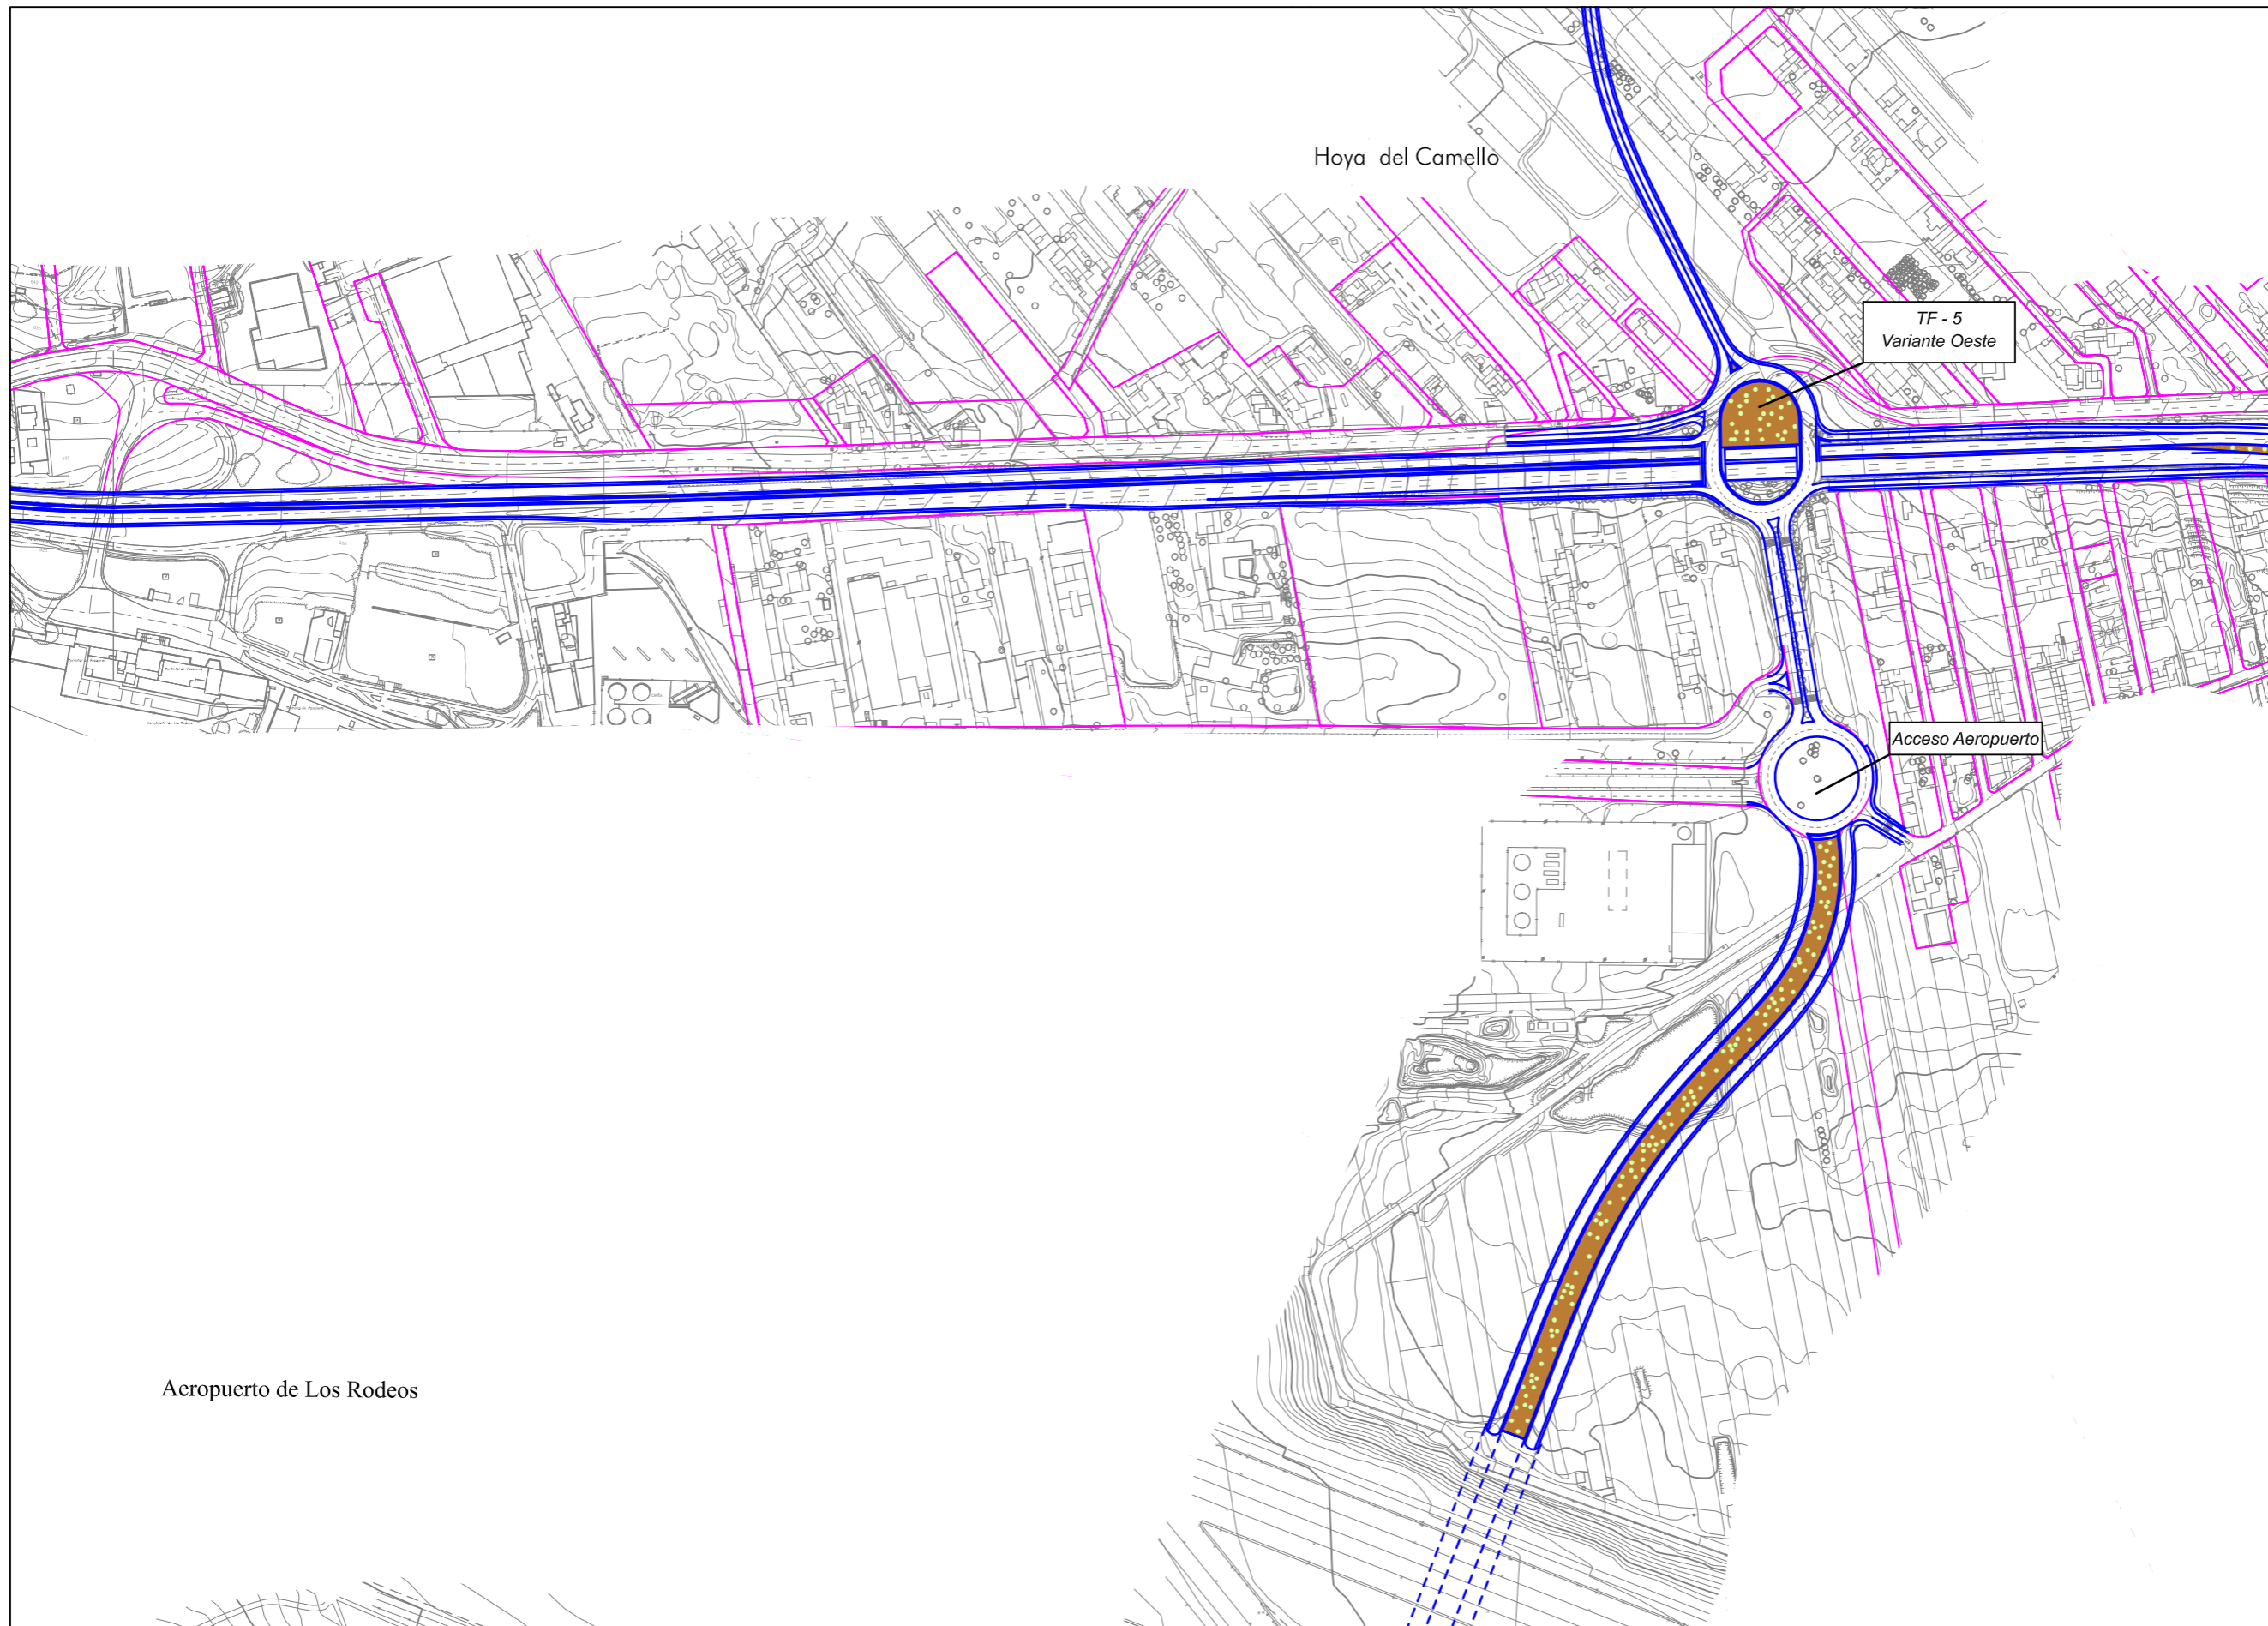

DISTRIBUCIÓN DE MINUTAS

				1
			2	3
		4	5	
6	7	8	9	
		10	11	12
			13	14

TF - 5
Variante Oeste


Acceso Aeropuerto

Aeropuerto de Los Rodeos

PLAN TERRITORIAL ESPECIAL
DE ORDENACIÓN DEL SISTEMA
VIARIO DEL ÁREA METROPOLITANA
DE TENERIFE


 **Gobierno de Canarias**
Consejería de Infraestructuras,
Transportes y Vivienda

EQUIPO TÉCNICO REDACTOR:

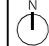
 e. 1: 2.000
Original en A1

ANILLO DE LA LAGUNA
PLANTA GENERAL

Hoja 8 de 14 Abril 2.006

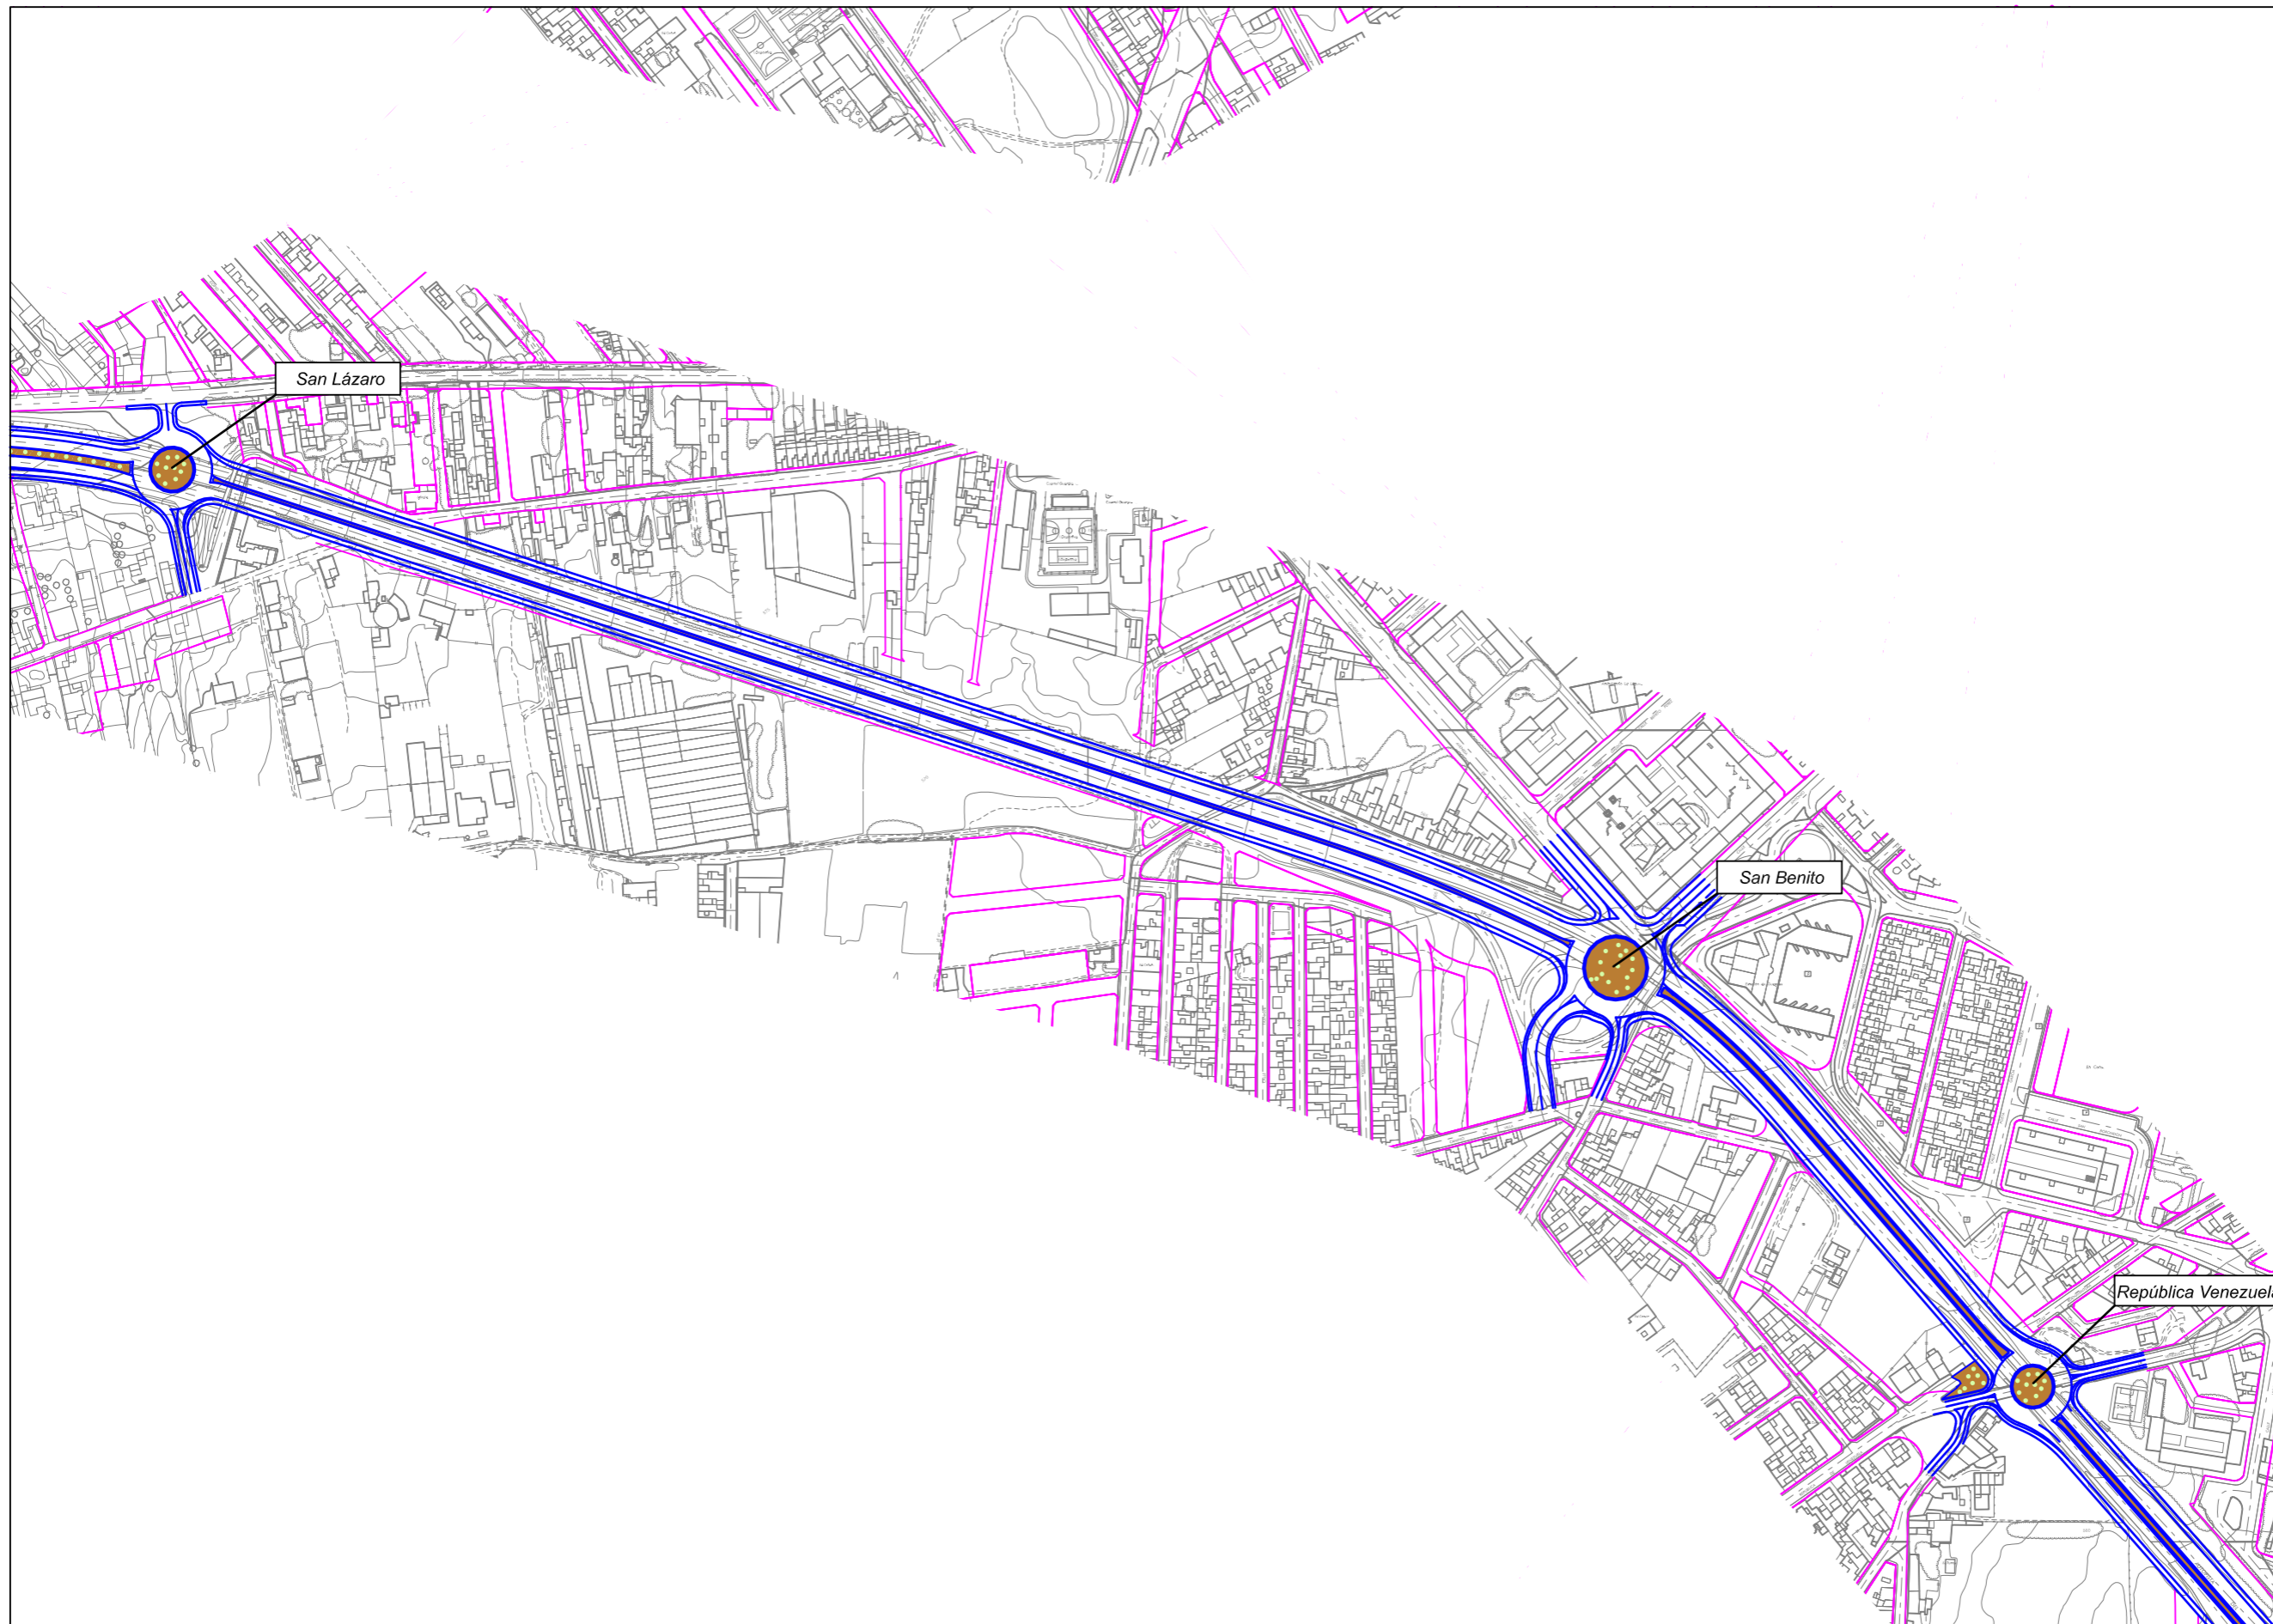

DISTRIBUCIÓN DE MINUTAS

										1
									2	3
			4	5						
6	7	8	9							
		10	11	12						
			13	14						

PLAN TERRITORIAL ESPECIAL
DE ORDENACIÓN DEL SISTEMA
VIARIO DEL ÁREA METROPOLITANA
DE TENERIFE


 **Gobierno de Canarias**
Consejería de Infraestructuras,
Transportes y Vivienda

EQUIPO TÉCNICO REDACTOR:
AFXXI

es. 1: 2.000
Original en A1

ANILLO DE LA LAGUNA
PLANTA GENERAL

Hoja 9 de 14
Abril 2.006

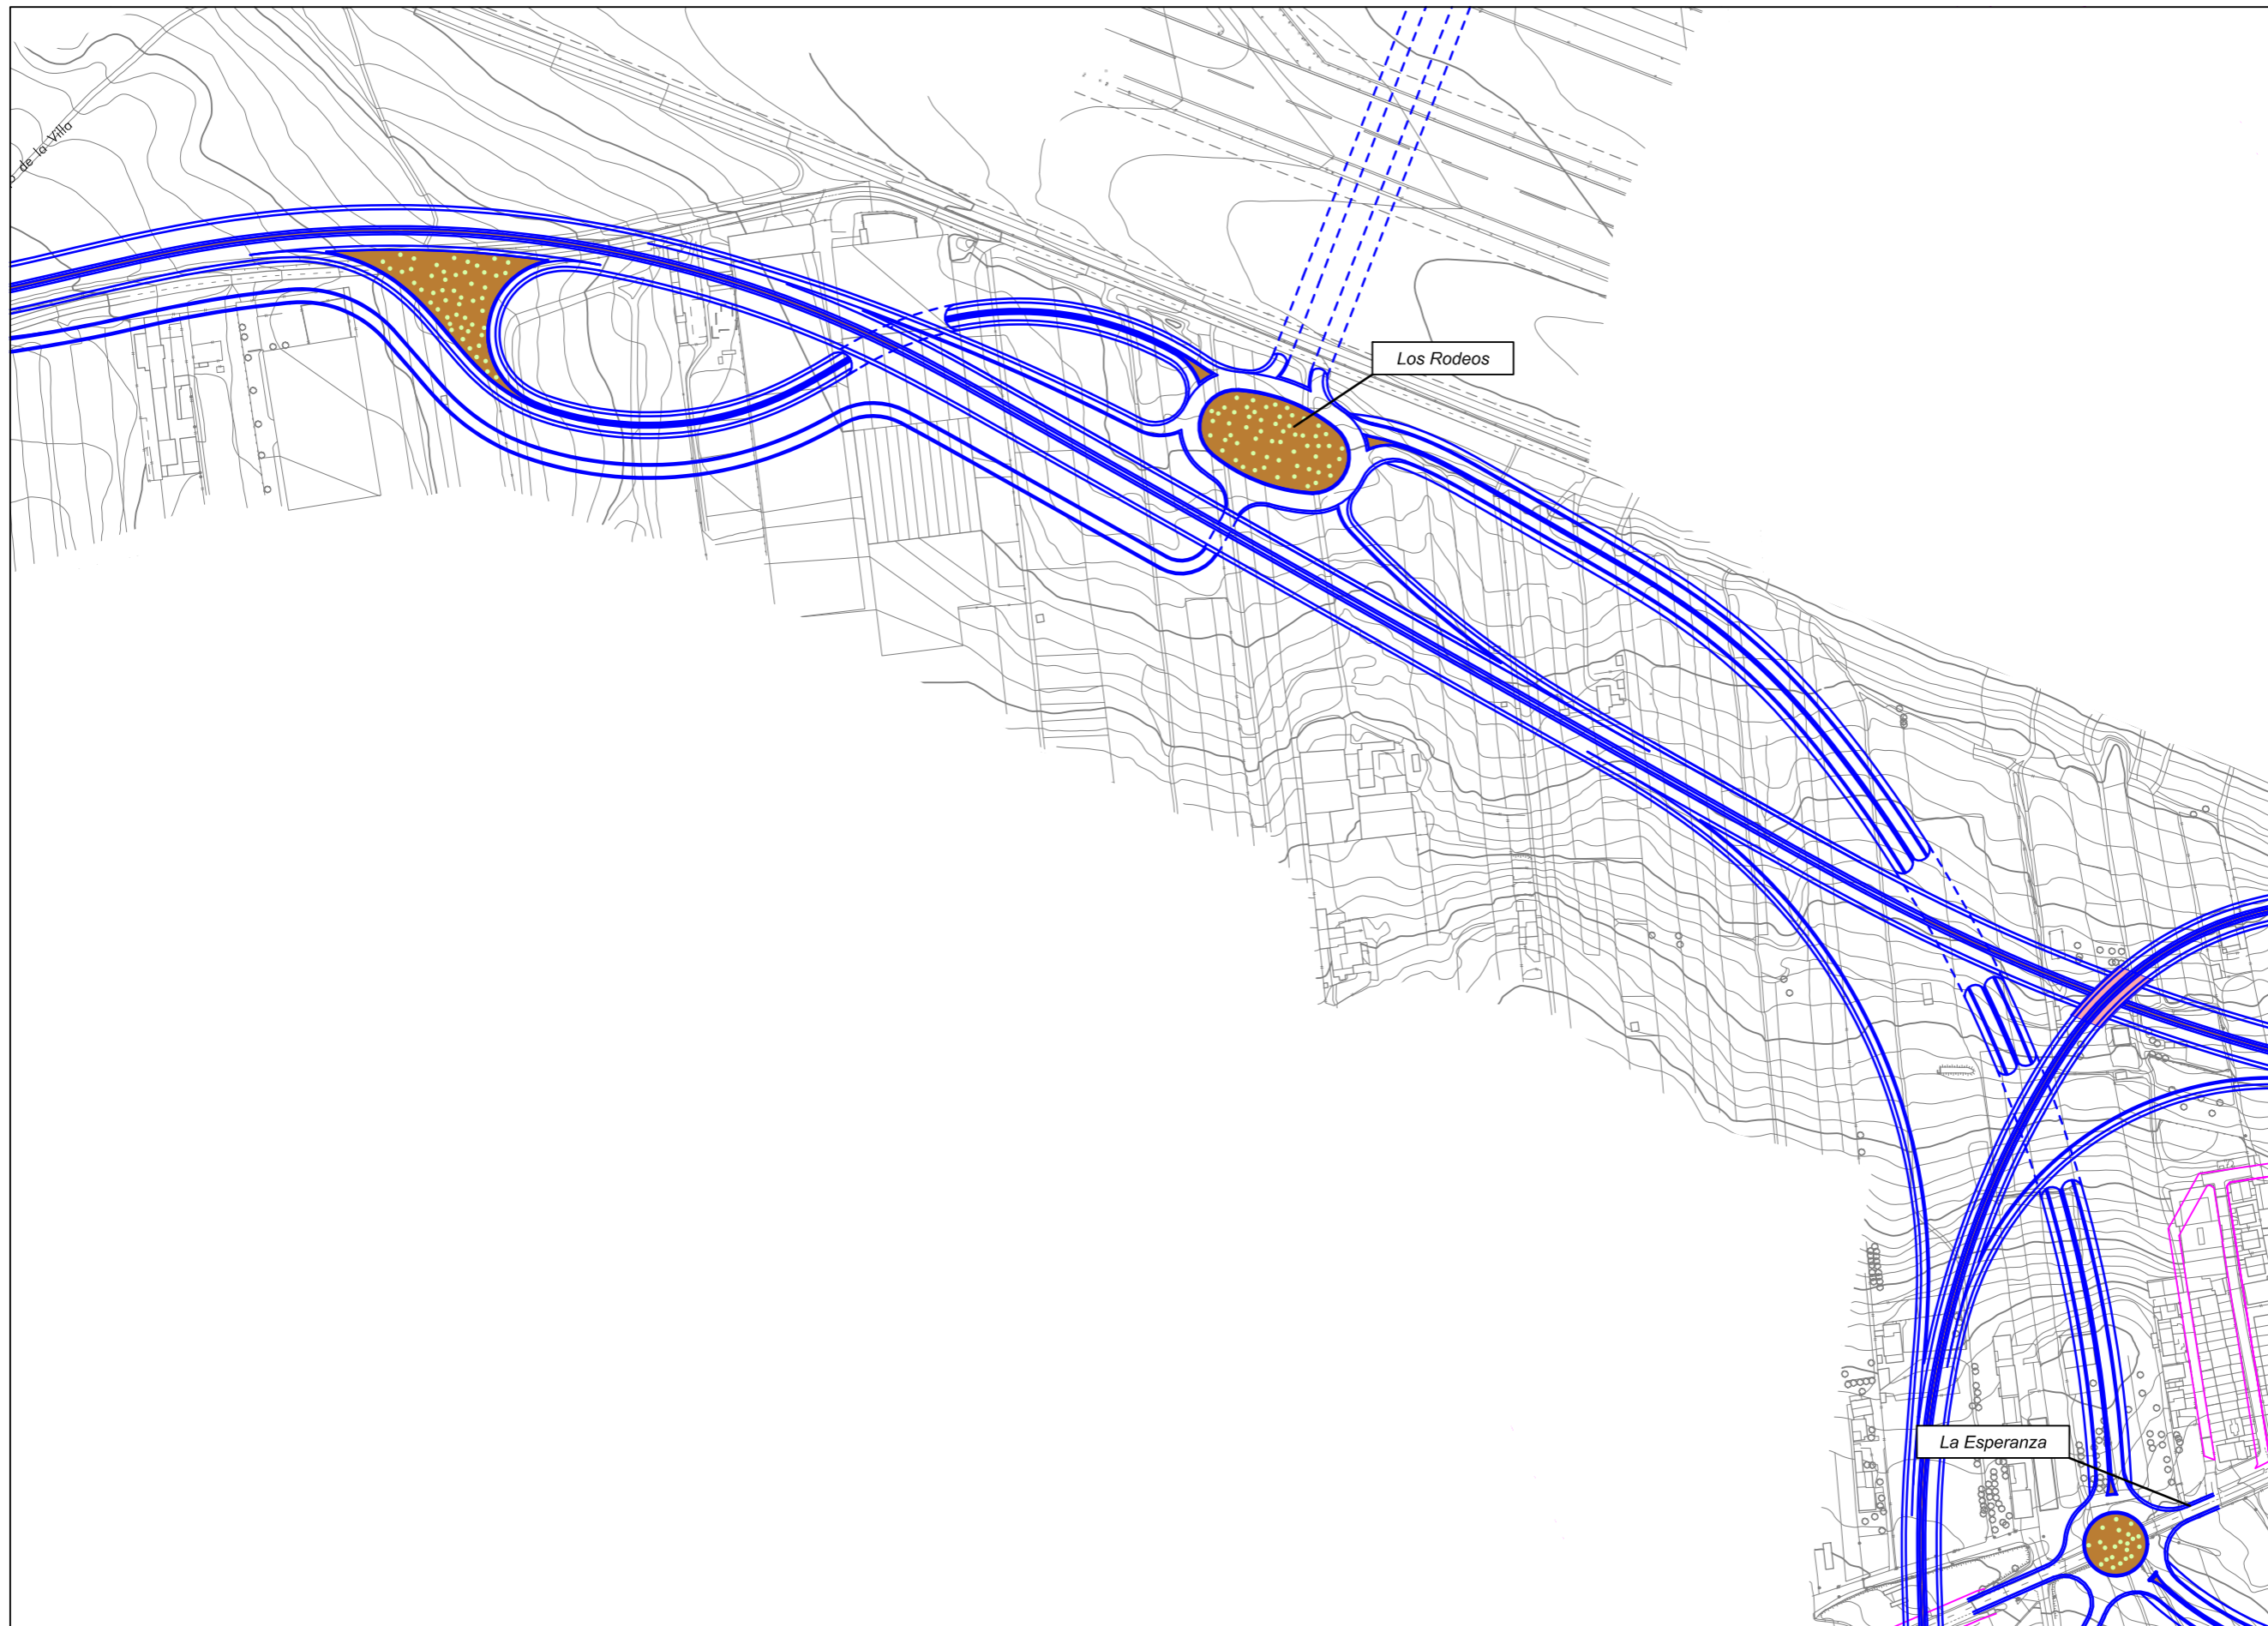


DISTRIBUCIÓN DE MINUTAS

				1
			2	3
		4	5	
6	7	8	9	
		10	11	12
			13	14

PLAN TERRITORIAL ESPECIAL
DE ORDENACIÓN DEL SISTEMA
VIARIO DEL ÁREA METROPOLITANA
DE TENERIFE


 **Gobierno de Canarias**
Consejería de Infraestructuras,
Transportes y Vivienda

EQUIPO TÉCNICO REDACTOR:

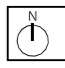
 e. 1: 2.000
Original en A1

ANILLO DE LA LAGUNA
PLANTA GENERAL

Hoja 10 de 14 Abril 2.006

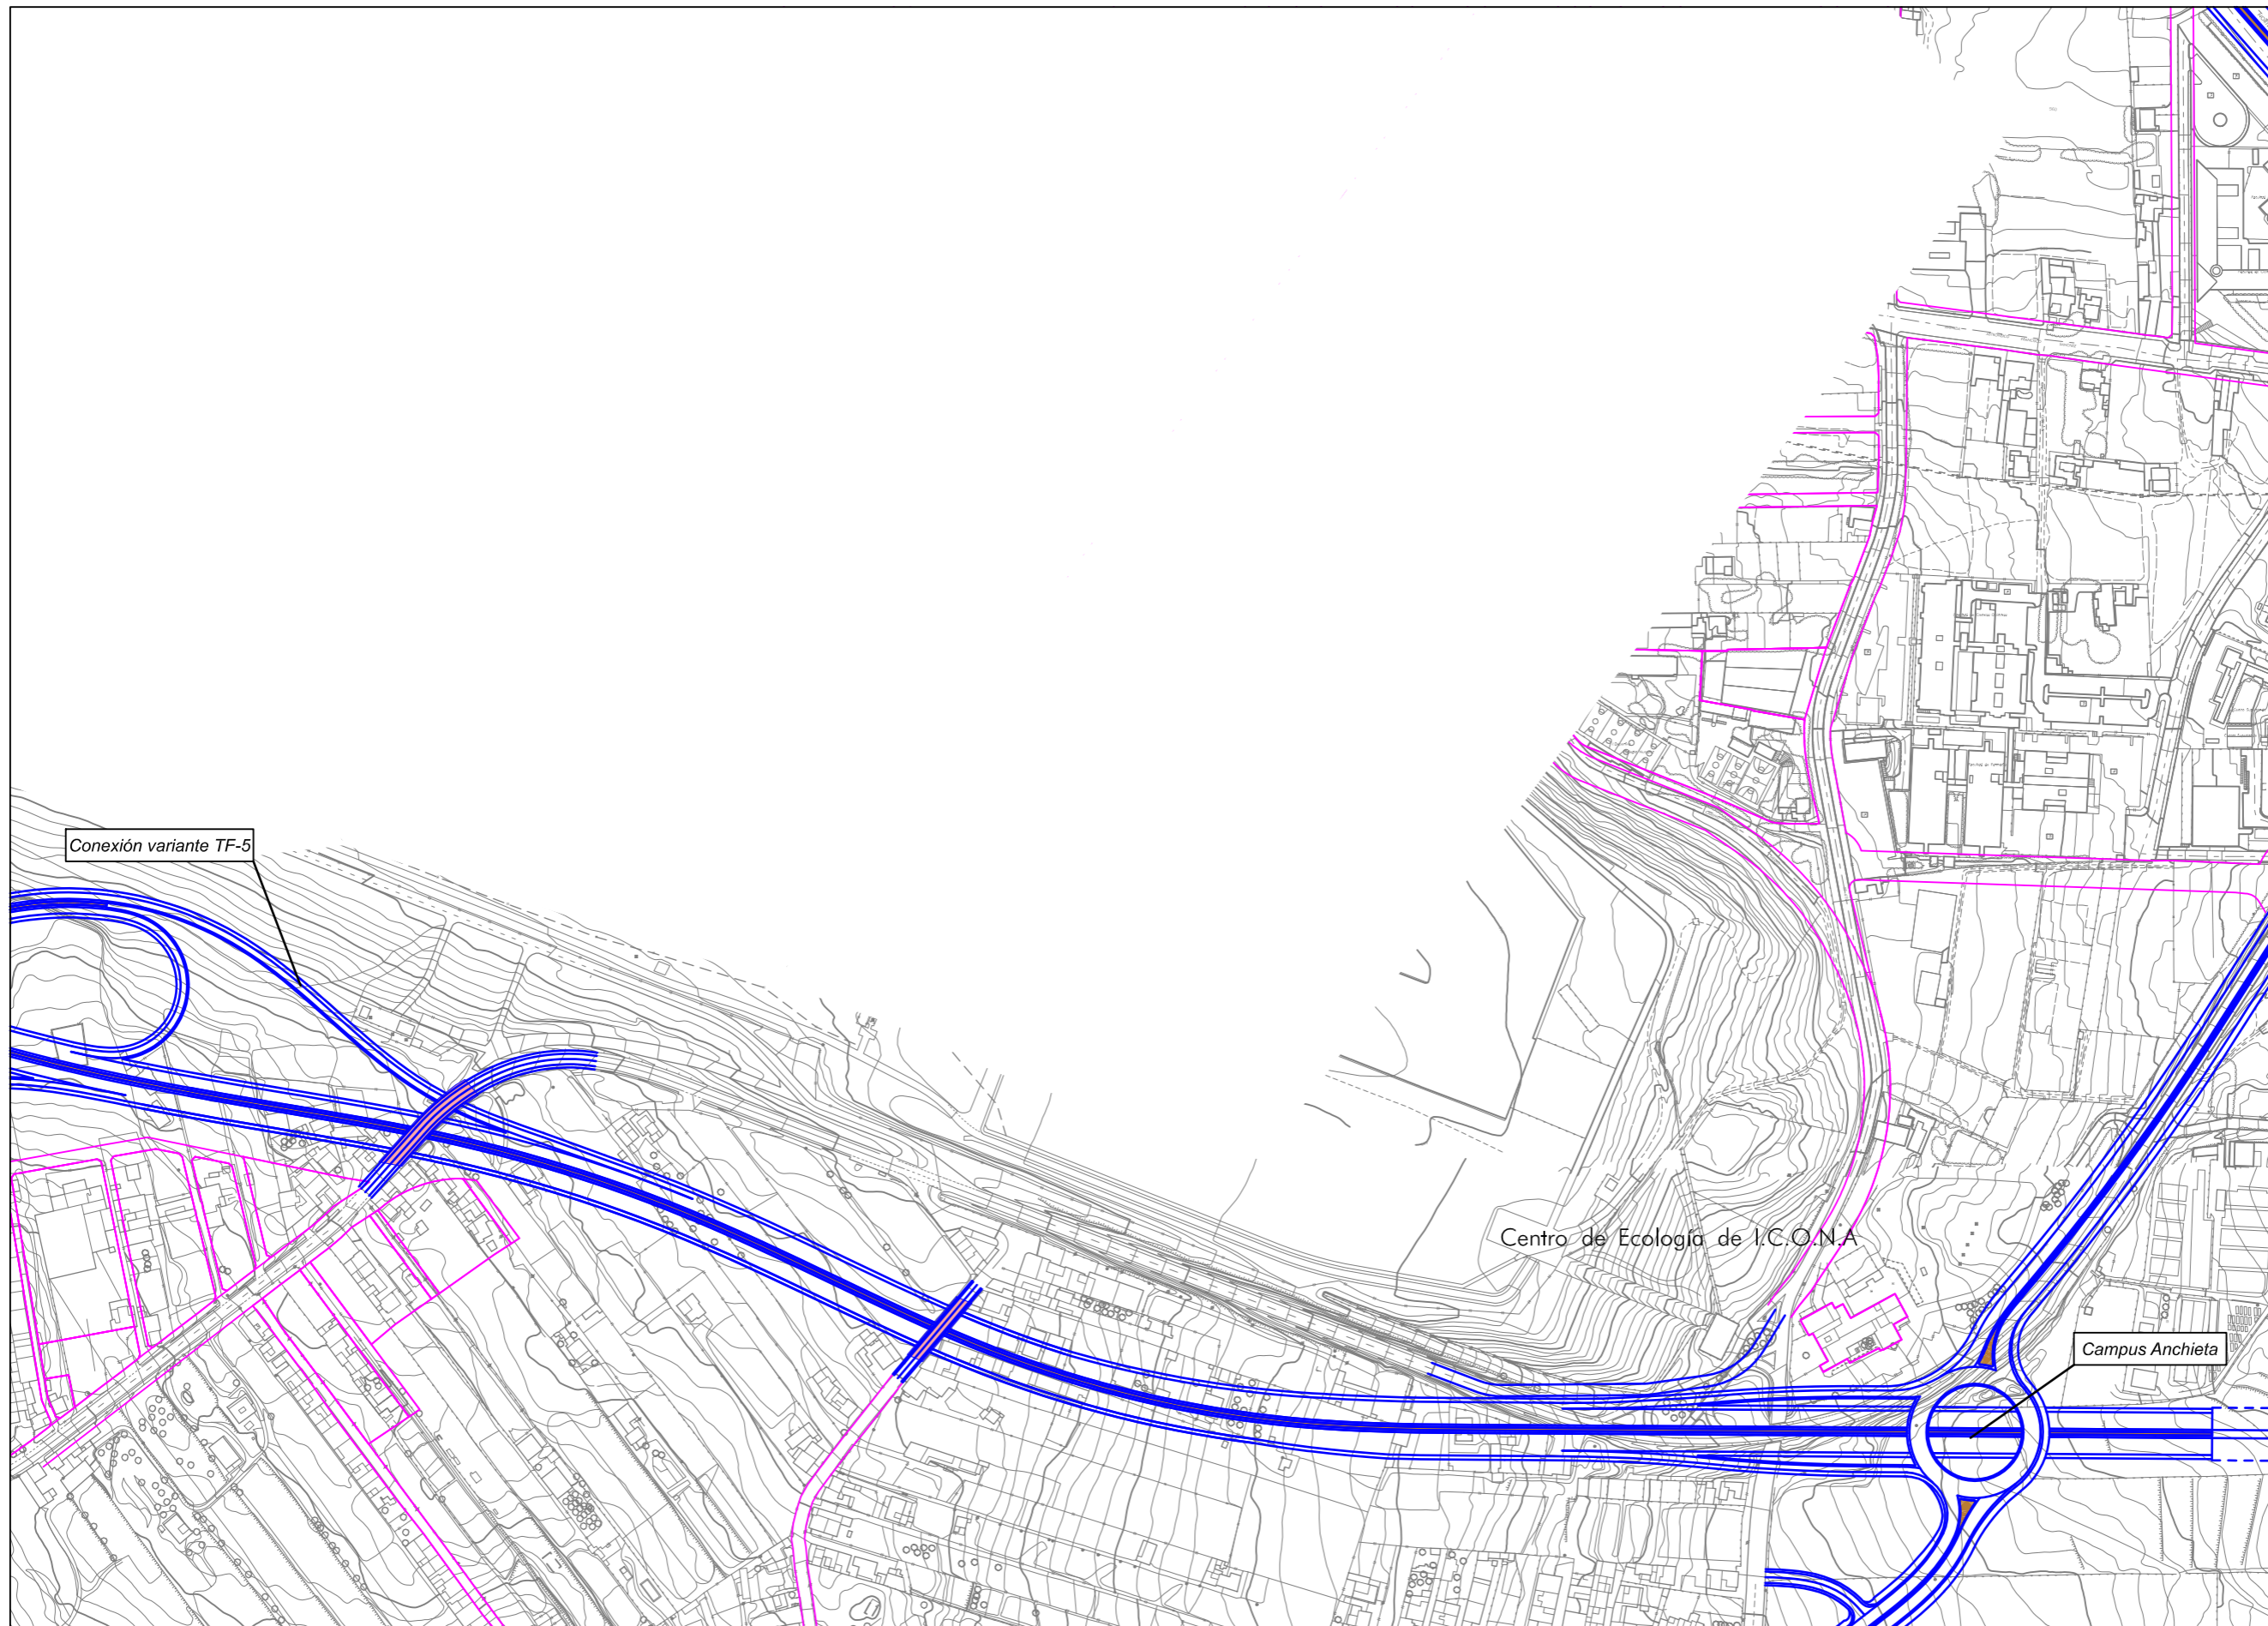

DISTRIBUCIÓN DE MINUTAS

				1
			2	3
		4	5	
6	7	8	9	
		10	11	12
			13	14

PLAN TERRITORIAL ESPECIAL
DE ORDENACIÓN DEL SISTEMA
VIARIO DEL ÁREA METROPOLITANA
DE TENERIFE

PLAN TERRITORIAL ESPECIAL
DE ORDENACIÓN DEL SISTEMA
VIARIO DEL ÁREA METROPOLITANA
DE TENERIFE

Gobierno de Canarias
Consejería de Infraestructuras,
Transportes y Vivienda

EQUIPO TÉCNICO REDACTOR:
AFAXI

es. 1: 2.000
Original en A1

ANILLO DE LA LAGUNA
PLANTA GENERAL

Hoja 11 de 14
Abril 2.006