


1.2. PLANOS DE ORDENACIÓN.

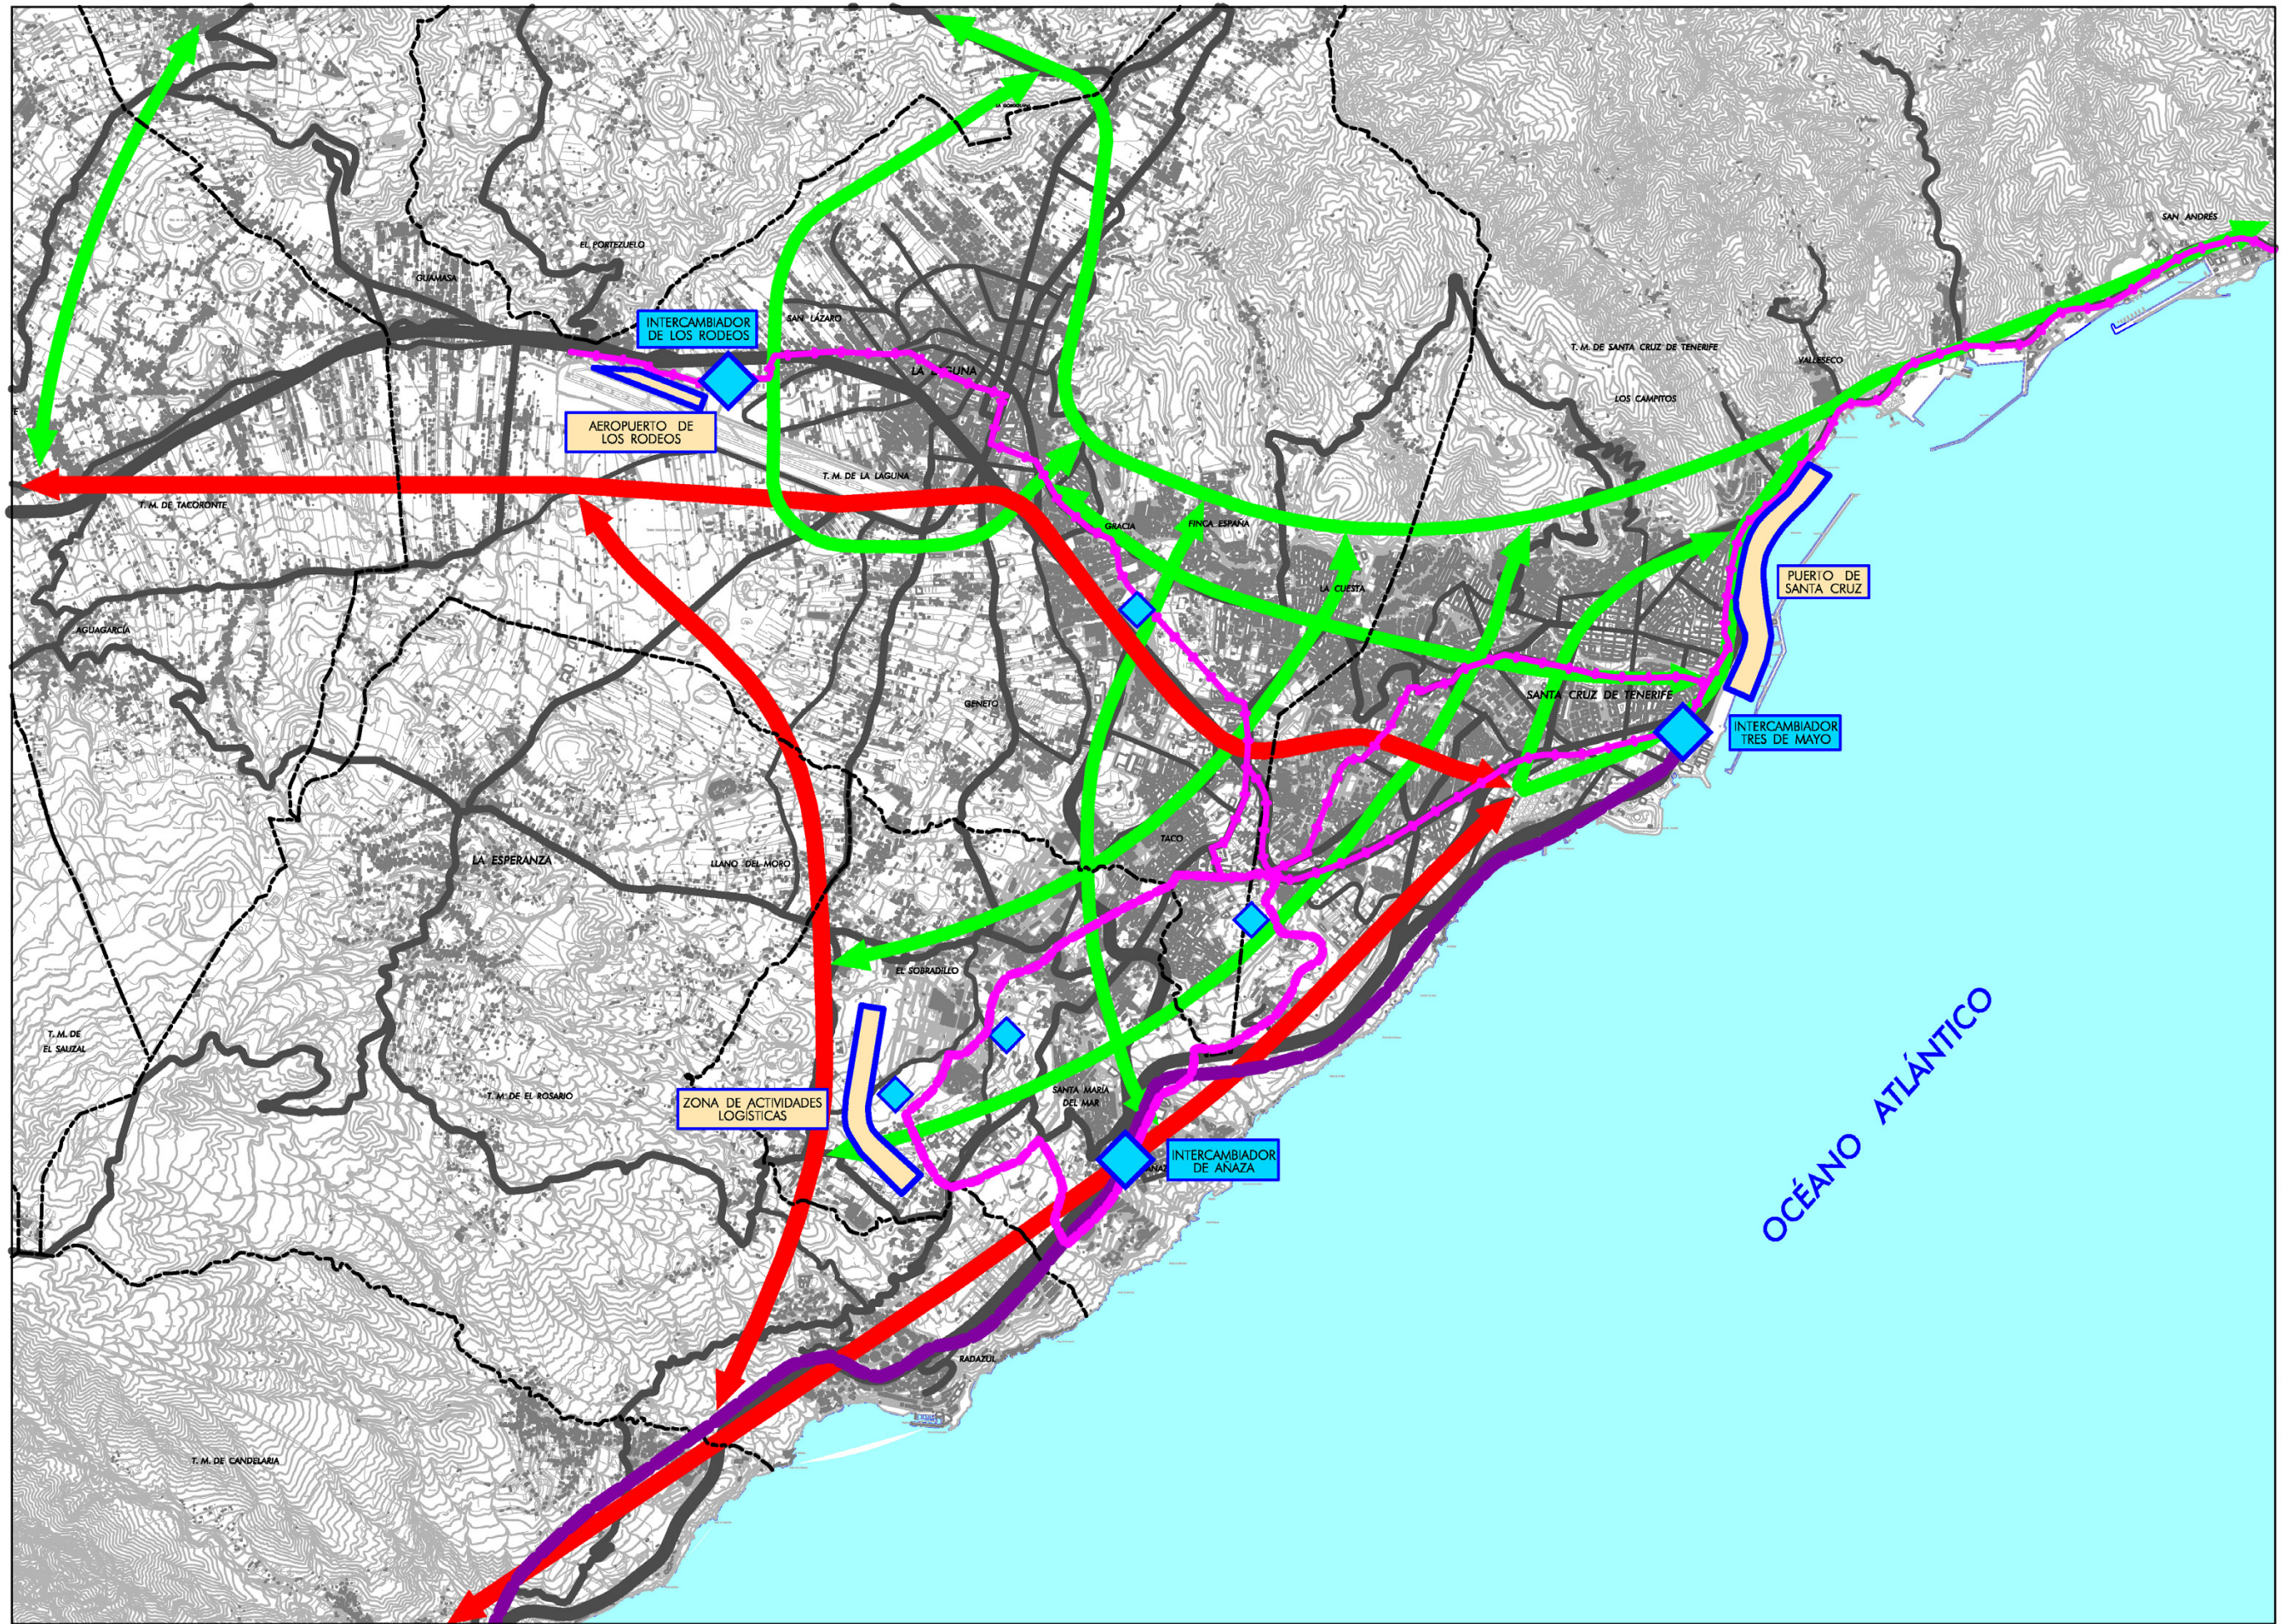

LEYENDA

- EJES INSULARES
- EJES COMARCALES
- LÍNEA 1 DE METRO LIGERO
- ◆ INTERCAMBIADORES DE TRANSPORTE
- CORREDOR DE TRANSPORTE PÚBLICO
- ◆ APARCAMIENTOS DISUASORIOS
- TREN DEL SUR

PLAN TERRITORIAL ESPECIAL
DE ORDENACIÓN DEL SISTEMA
VIARIO DEL ÁREA METROPOLITANA
DE TENERIFE

Gobierno de Canarias
Consejería de Infraestructuras,
Transportes y Vivienda

EQUIPO TÉCNICO REDACTOR:

e. 1: 30.000
Original en A1

ESQUEMA MODELO DE ORDENACIÓN

Hoja 1 de 1 Abril 2.006