


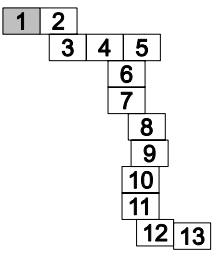

DISTRIBUCIÓN DE MINUTAS



LEYENDA

- SUELO URBANO
  - Suelo urbano consolidado
  - Suelo urbano no consolidado
- SUELO URBANIZABLE
  - Suelo urbanizable sectorizado ordenado
  - Suelo urbanizable no sectorizado
- SUELO RÚSTICO
  - Asentamiento rural
  - S.R. protección agrícola
  - S.R. protección forestal
  - S.R. protección paisajística
  - S.R. protección hidrológica
  - S.R. protección territorial
  - S.R. protección infraestructuras

PLAN TERRITORIAL ESPECIAL DE ORDENACIÓN DEL SISTEMA VIARIO DEL ÁREA METROPOLITANA DE TENERIFE



EQUIPO TÉCNICO REDACTOR: **AFAXXI**


Scale: e. 1:2.000  
Original en A1

CIRCUNVALACIÓN OESTE  
CLASIFICACIÓN DEL SUELO





DISTRIBUCIÓN DE MINUTAS

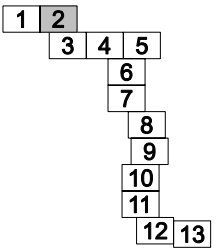

LEYENDA

- SUELO URBANO
  - Suelo urbano consolidado
  - Suelo urbano no consolidado
- SUELO URBANIZABLE
  - Suelo urbanizable sectorizado ordenado
  - Suelo urbanizable no sectorizado
- SUELO RÚSTICO
  - Asentamiento rural
  - S.R. protección agrícola
  - S.R. protección forestal
  - S.R. protección paisajística
  - S.R. protección hidrológica
  - S.R. protección territorial
  - S.R. protección infraestructuras

PLAN TERRITORIAL ESPECIAL  
DE ORDENACIÓN DEL SISTEMA  
VIARIO DEL ÁREA METROPOLITANA  
DE TENERIFE

**Gobierno de Canarias**  
Consejería de Infraestructuras,  
Transportes y Vivienda

EQUIPO TÉCNICO REDACTOR:


e. 1:2000  
Original en A1

CIRCUNVALACIÓN OESTE  
CLASIFICACIÓN DEL SUELO





**DISTRIBUCIÓN DE MINUTAS**

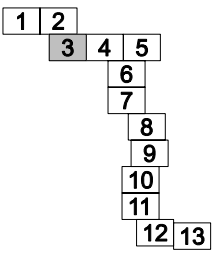

**LEYENDA**

- SUELO URBANO**
  - Suelo urbano consolidado
  - Suelo urbano no consolidado
- SUELO URBANIZABLE**
  - Suelo urbanizable sectorizado ordenado
  - Suelo urbanizable no sectorizado
- SUELO RÚSTICO**
  - Asentamiento rural
  - S.R. protección agrícola
  - S.R. protección forestal
  - S.R. protección paisajística
  - S.R. protección hidrológica
  - S.R. protección territorial
  - S.R. protección infraestructuras

PLAN TERRITORIAL ESPECIAL  
DE ORDENACIÓN DEL SISTEMA  
VIARIO DEL ÁREA METROPOLITANA  
DE TENERIFE




EQUIPO TÉCNICO REDACTOR:  
**AFAXI**

N  
e. 1: 2.000  
Original en A1

CIRCUNVALACIÓN OESTE  
CLASIFICACIÓN DEL SUELO



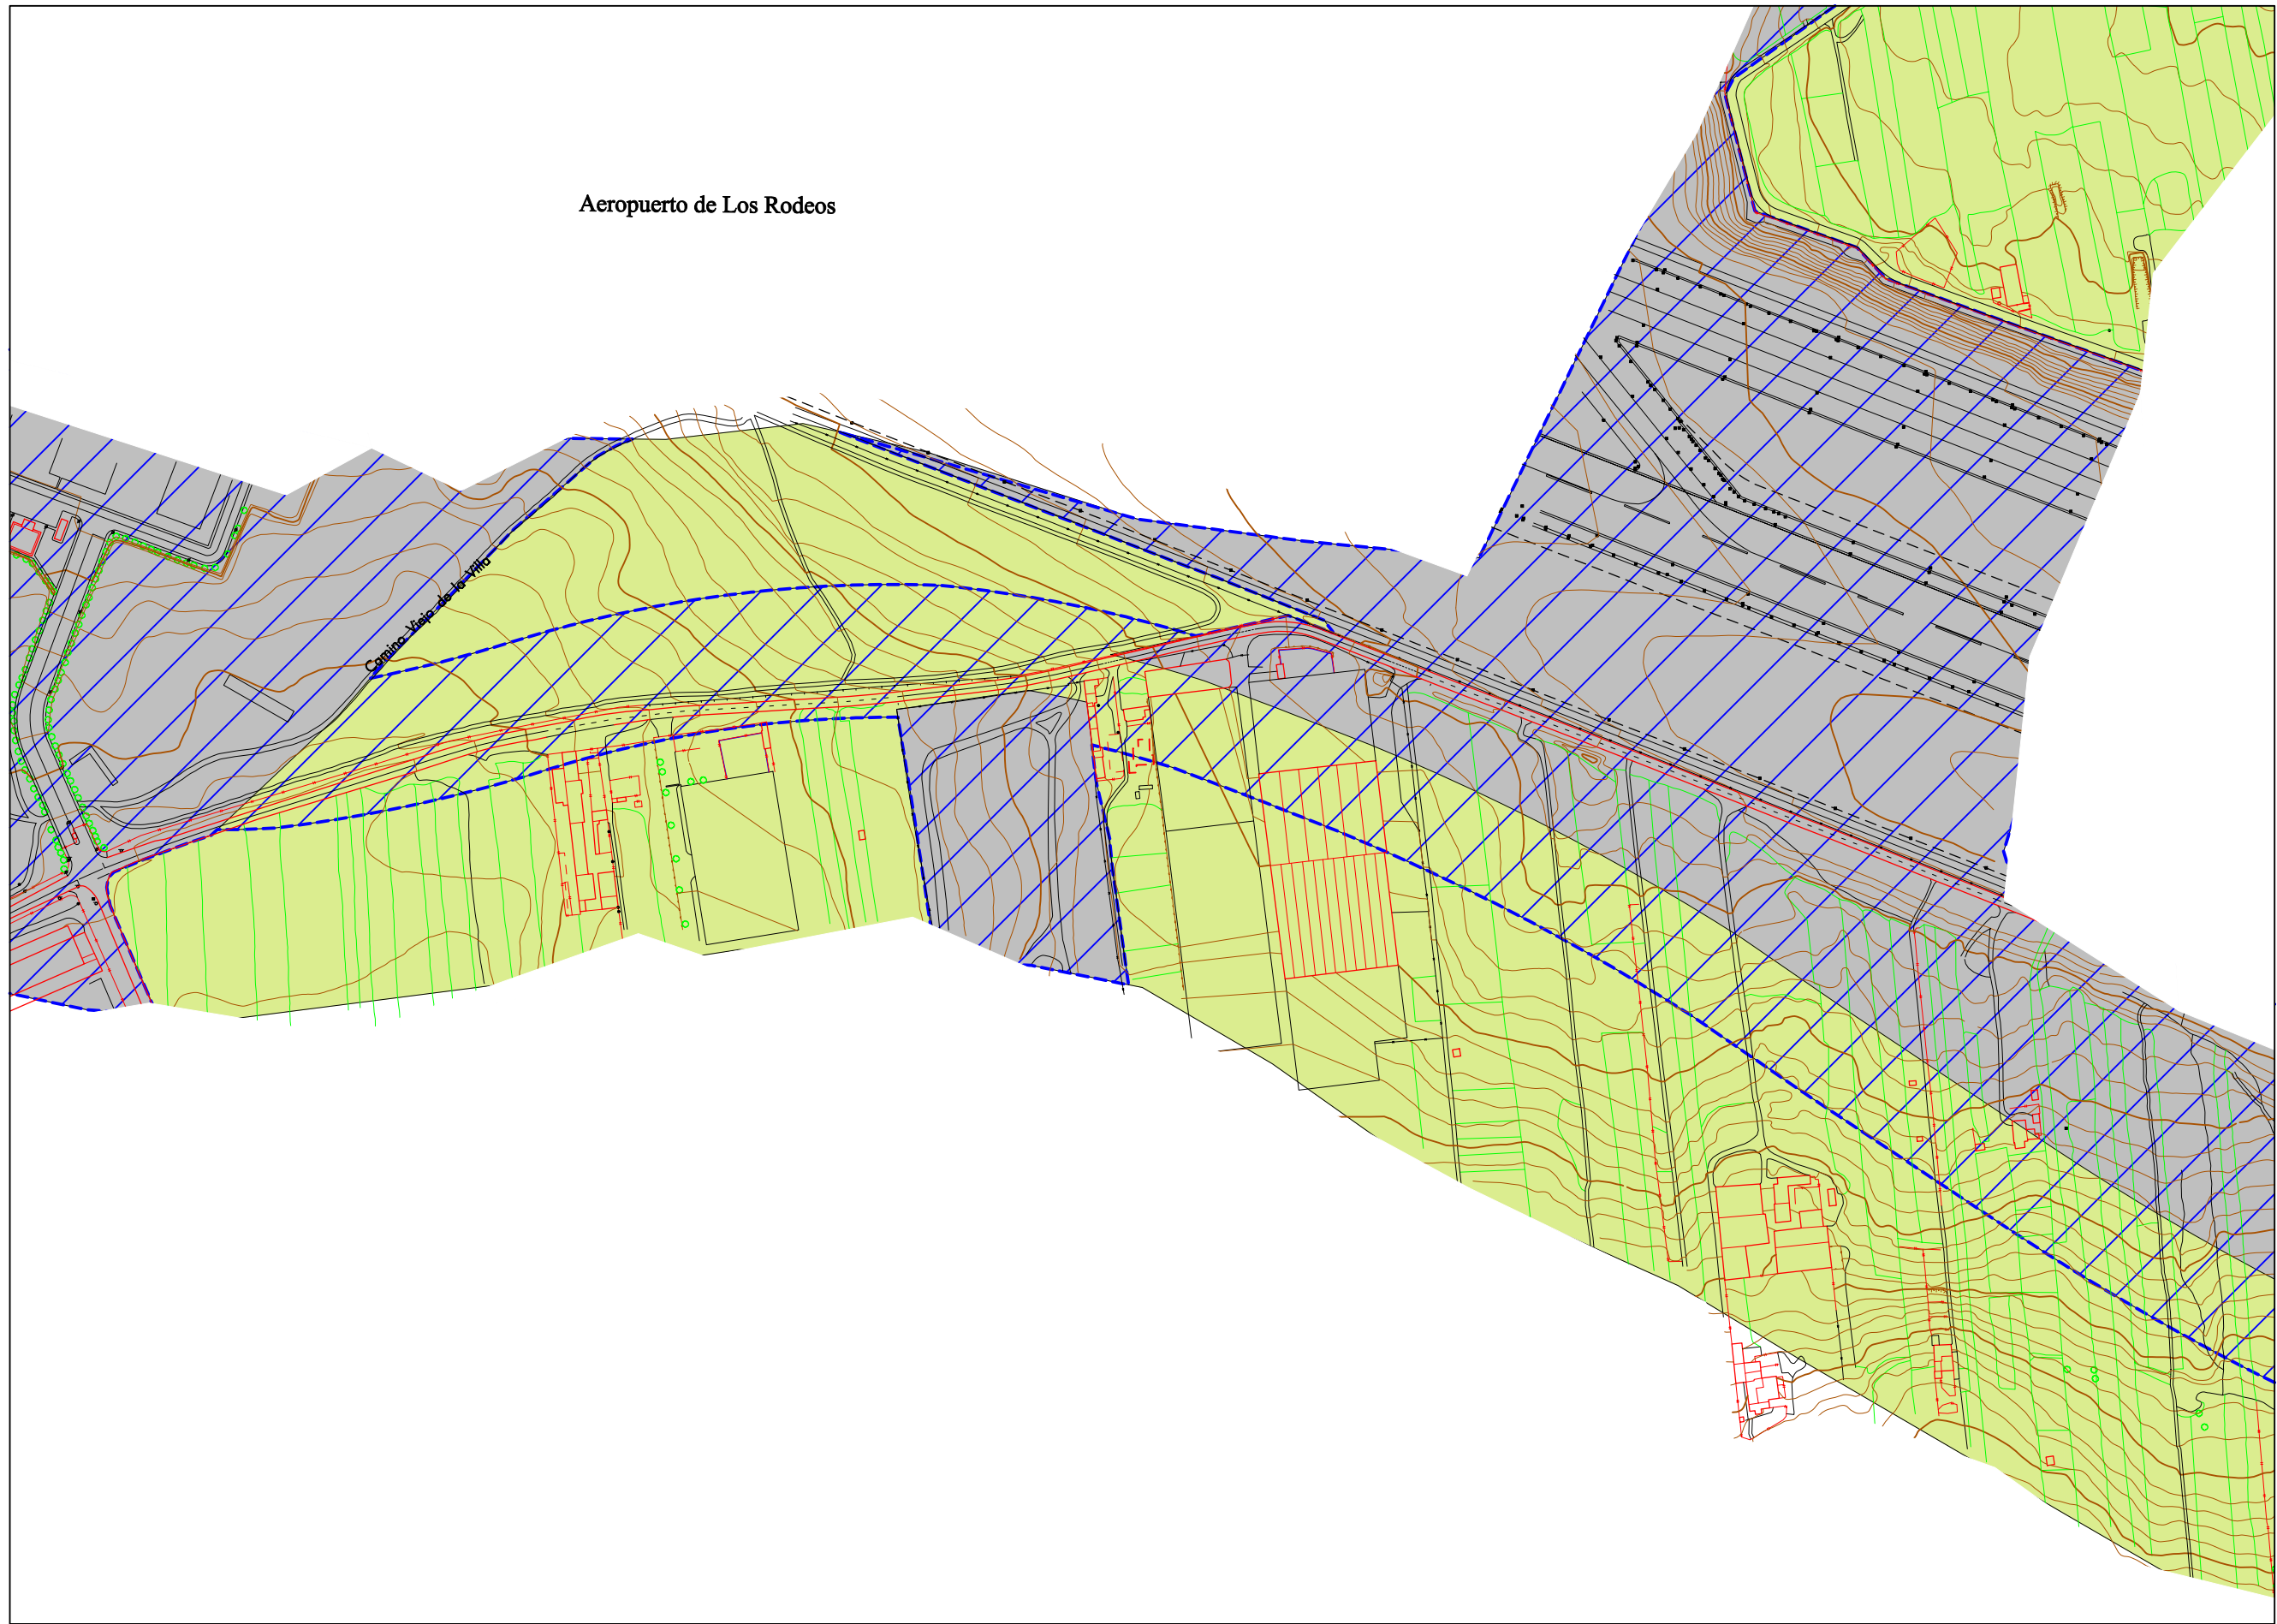

Aeropuerto de Los Rodeos

Carriño Viejo de la Villa



### LEYENDA

**SUELO URBANO**

- Suelo urbano consolidado
- Suelo urbano no consolidado

**SUELO URBANIZABLE**

- Suelo urbanizable sectorizado ordenado
- Suelo urbanizable no sectorizado

**SUELO RÚSTICO**

- Asentamiento rural
- S.R. protección agrícola
- S.R. protección forestal
- S.R. protección paisajística
- S.R. protección hidrológica
- S.R. protección territorial
- S.R. protección infraestructuras

PLAN TERRITORIAL ESPECIAL DE ORDENACIÓN DEL SISTEMA VIARIO DEL ÁREA METROPOLITANA DE TENERIFE

Gobierno de Canarias  
 Consejería de Infraestructuras, Transportes y Vivienda


EQUIPO TÉCNICO REDACTOR:  
**AFAXI**

N  
 e. 1:2000  
 Original en A1


CIRCUNVALACIÓN OESTE  
 CLASIFICACIÓN DEL SUELO  
 Hoja 4 de 13      Abril 2.006





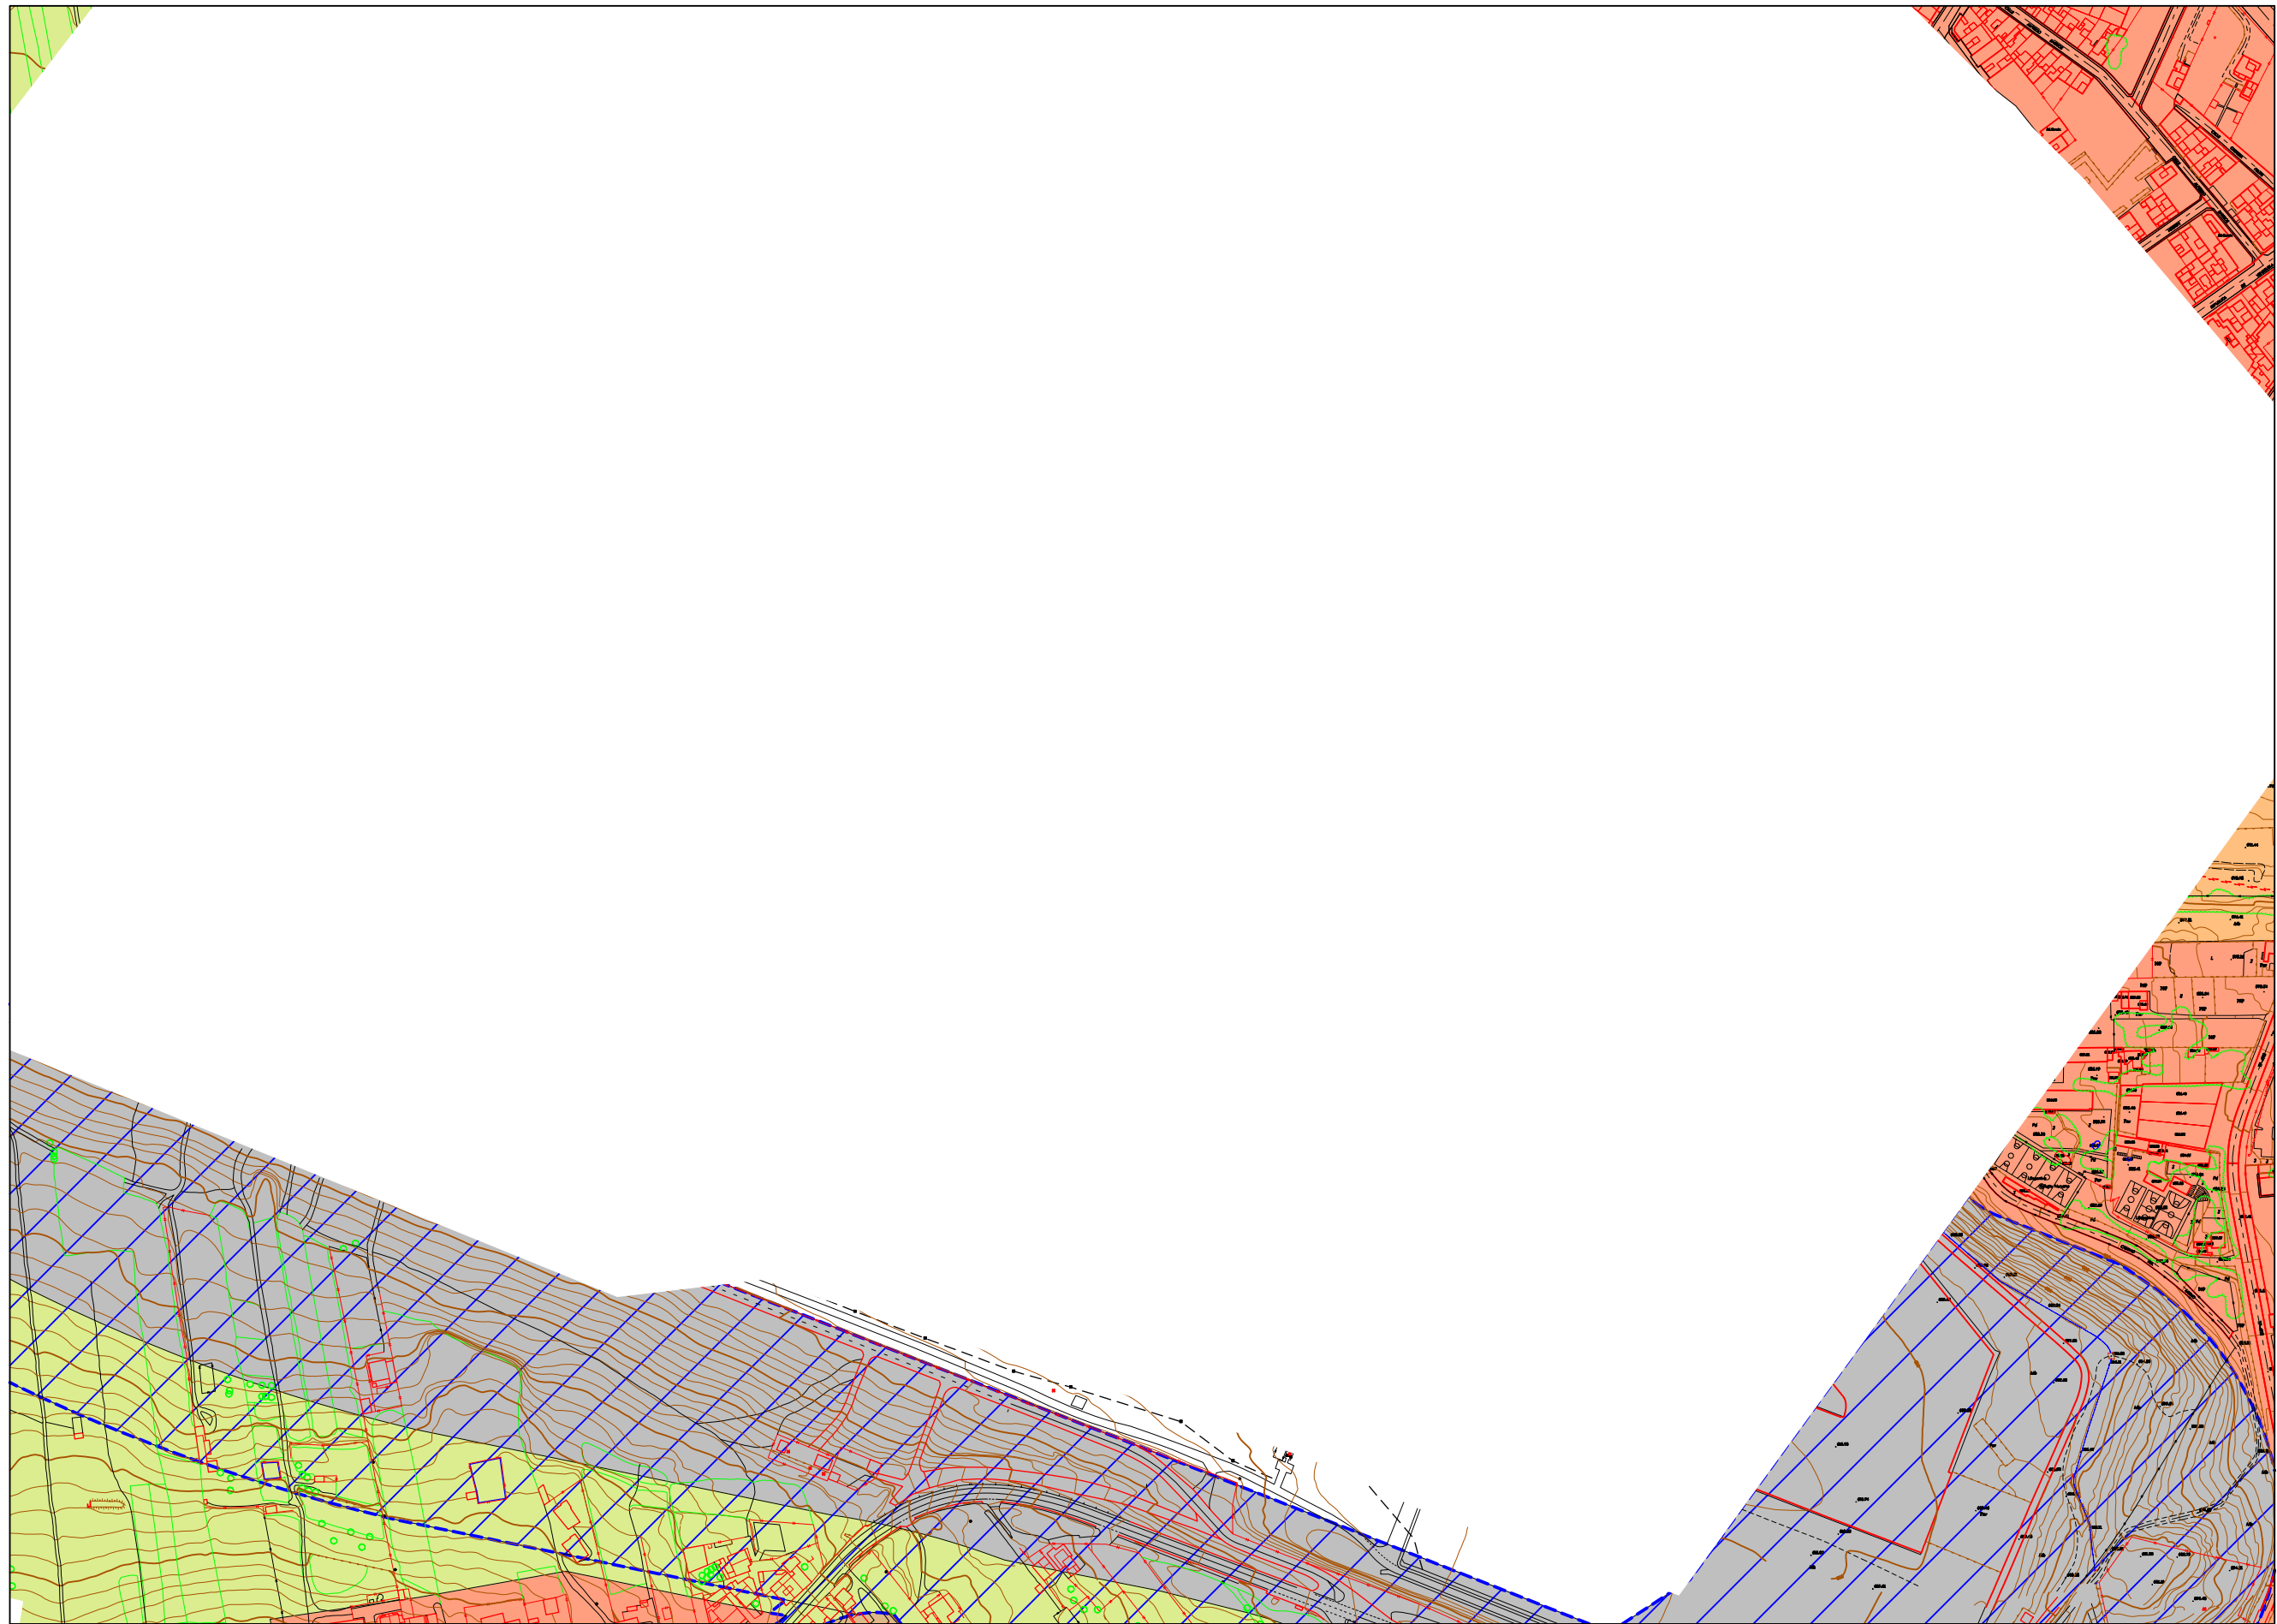

**DISTRIBUCIÓN DE MINUTAS**

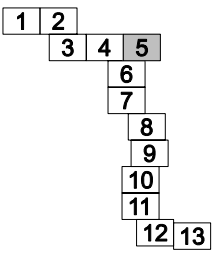

**LEYENDA**

- SUELO URBANO**
  - Suelo urbano consolidado
  - Suelo urbano no consolidado
- SUELO URBANIZABLE**
  - Suelo urbanizable sectorizado ordenado
  - Suelo urbanizable no sectorizado
- SUELO RÚSTICO**
  - Asentamiento rural
  - S.R. protección agrícola
  - S.R. protección forestal
  - S.R. protección paisajística
  - S.R. protección hidrológica
  - S.R. protección territorial
  - S.R. protección infraestructuras

PLAN TERRITORIAL ESPECIAL  
DE ORDENACIÓN DEL SISTEMA  
VIARIO DEL ÁREA METROPOLITANA  
DE TENERIFE




EQUIPO TÉCNICO REDACTOR:  
**AFAXI**


N  
e. 1:2.000  
Original en A1

CIRCUNVALACIÓN OESTE  
CLASIFICACIÓN DEL SUELO



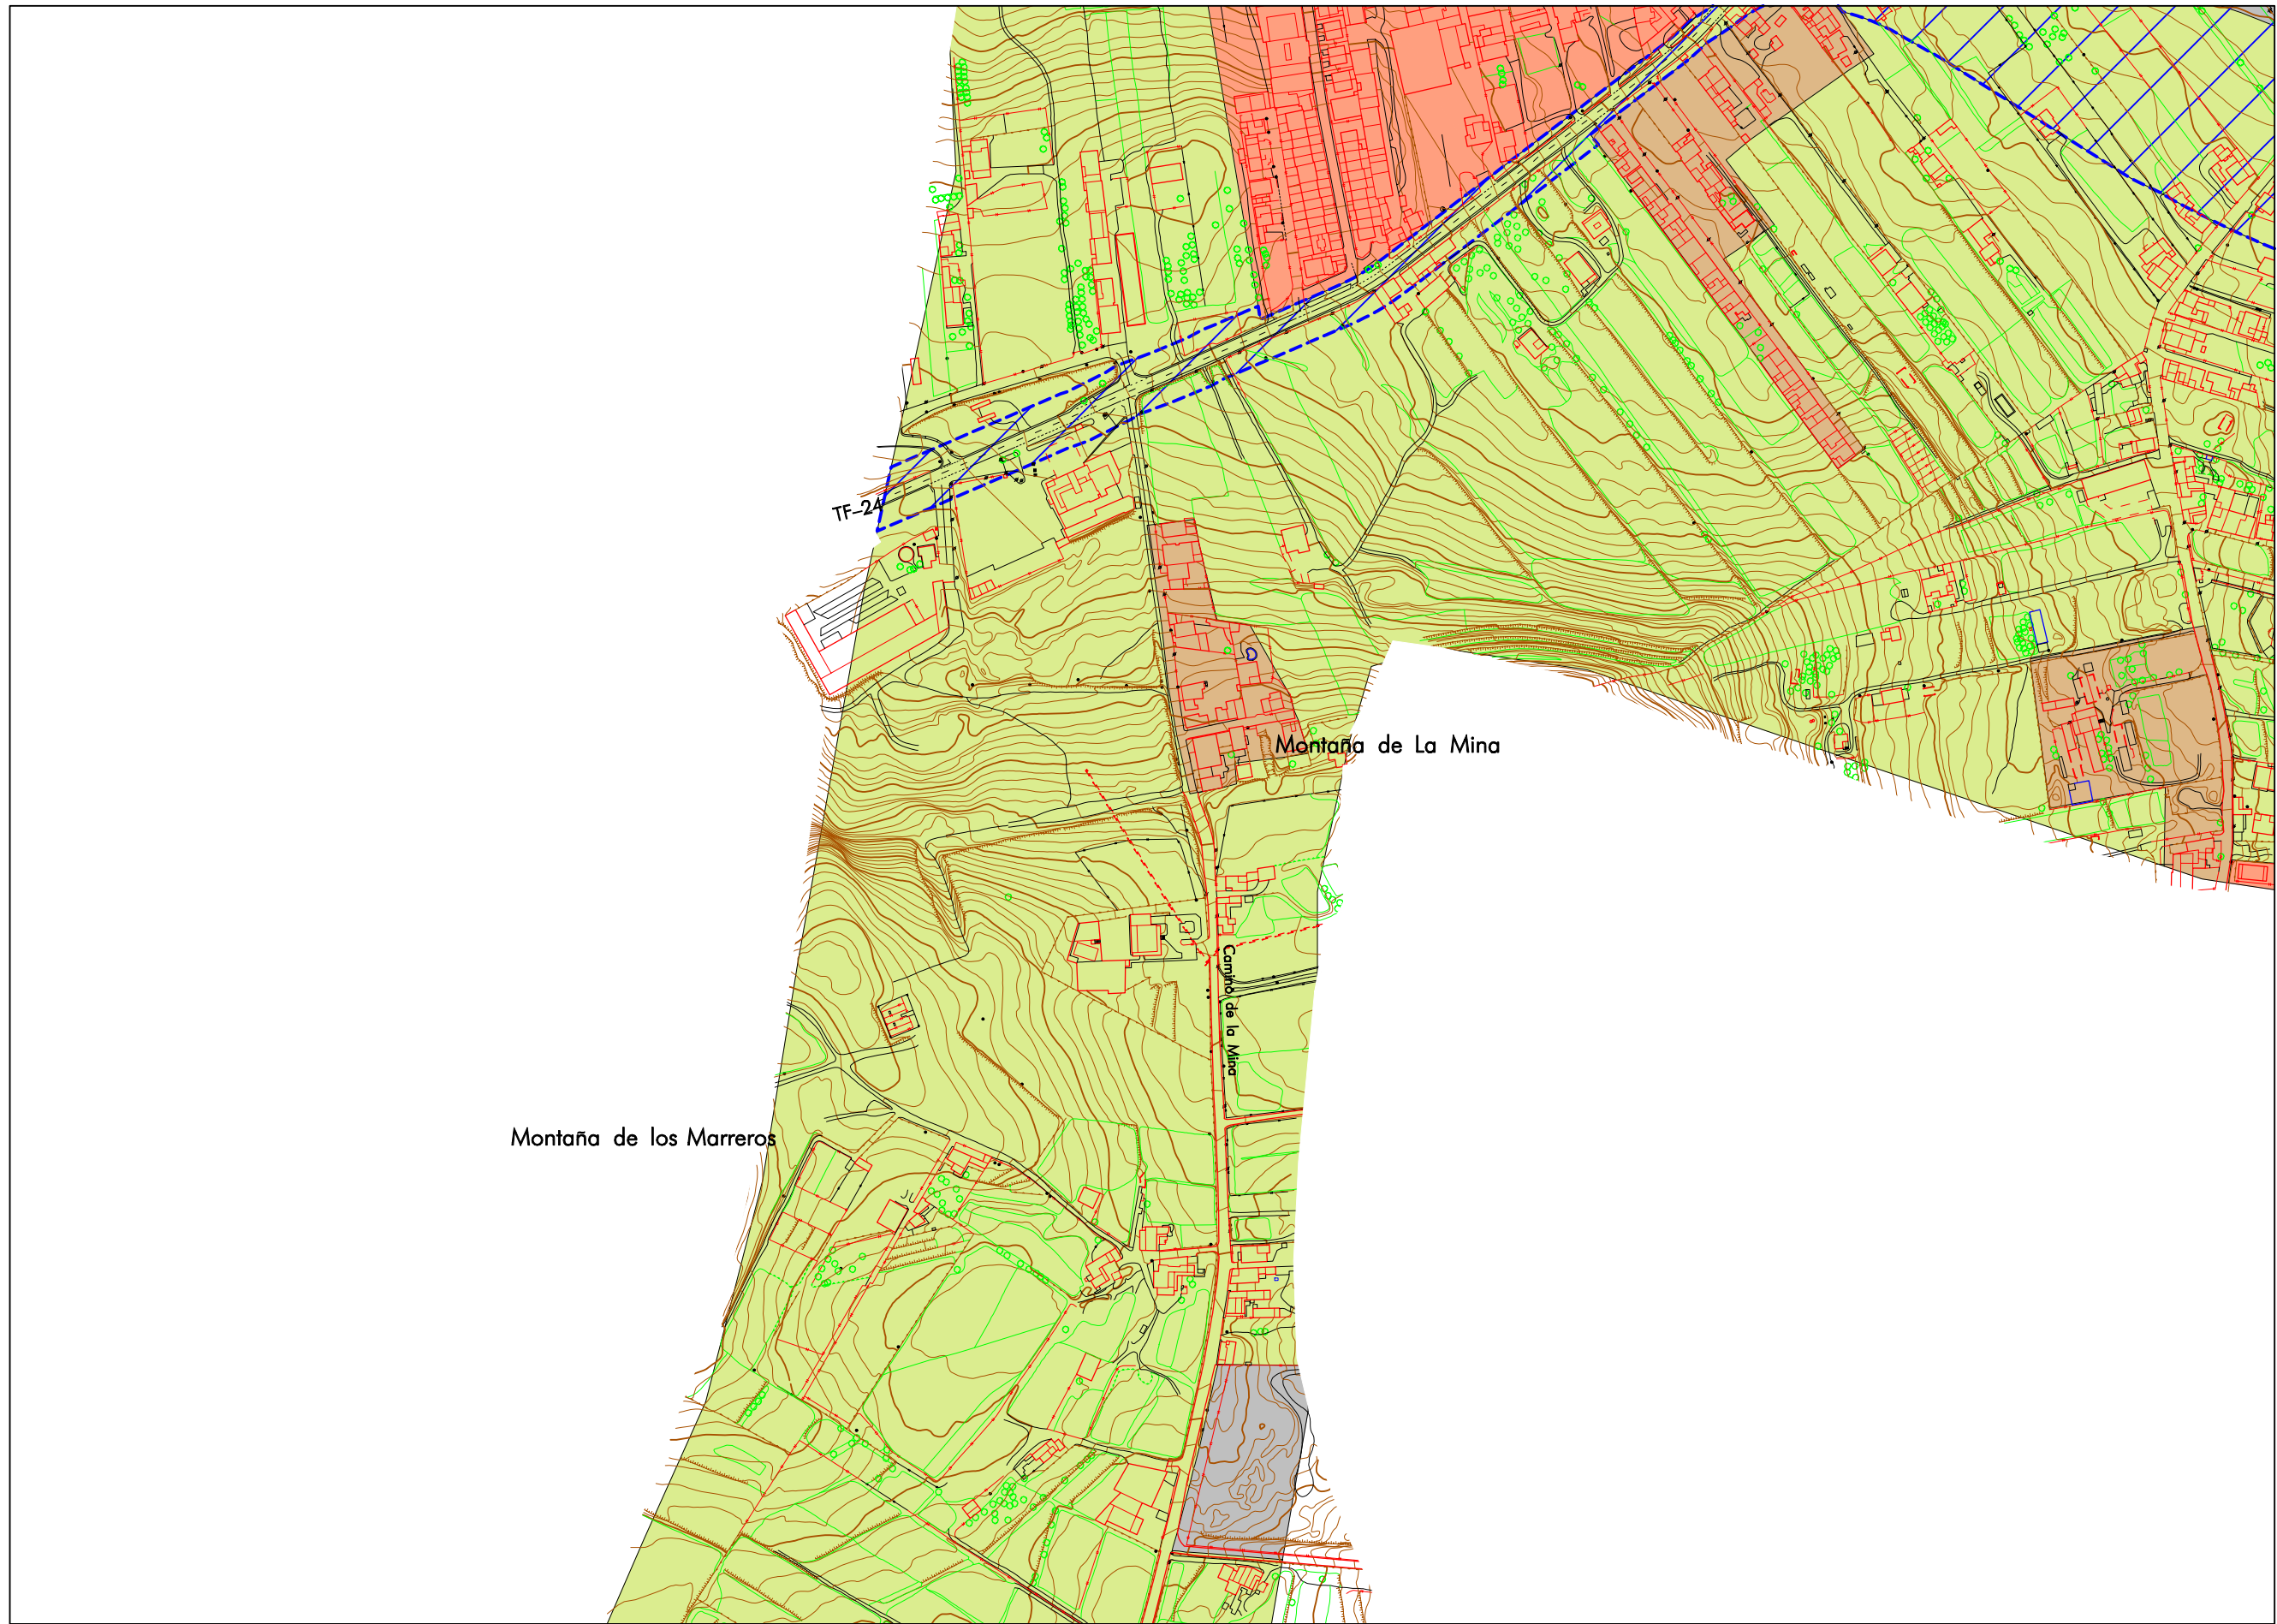

DISTRIBUCIÓN DE MINUTAS

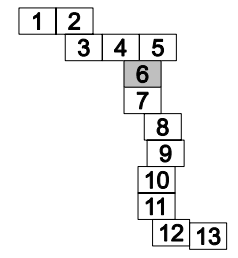

LEYENDA

- SUELO URBANO
  - Suelo urbano consolidado
  - Suelo urbano no consolidado
- SUELO URBANIZABLE
  - Suelo urbanizable sectorizado ordenado
  - Suelo urbanizable no sectorizado
- SUELO RÚSTICO
  - Asentamiento rural
  - S.R. protección agrícola
  - S.R. protección forestal
  - S.R. protección paisajística
  - S.R. protección hidrológica
  - S.R. protección territorial
  - S.R. protección infraestructuras

PLAN TERRITORIAL ESPECIAL DE ORDENACIÓN DEL SISTEMA VIARIO DEL ÁREA METROPOLITANA DE TENERIFE




EQUIPO TÉCNICO REDACTOR: **AFAXI**


Original en A1 e. 1: 2.000

CIRCUNVALACIÓN OESTE CLASIFICACIÓN DEL SUELO



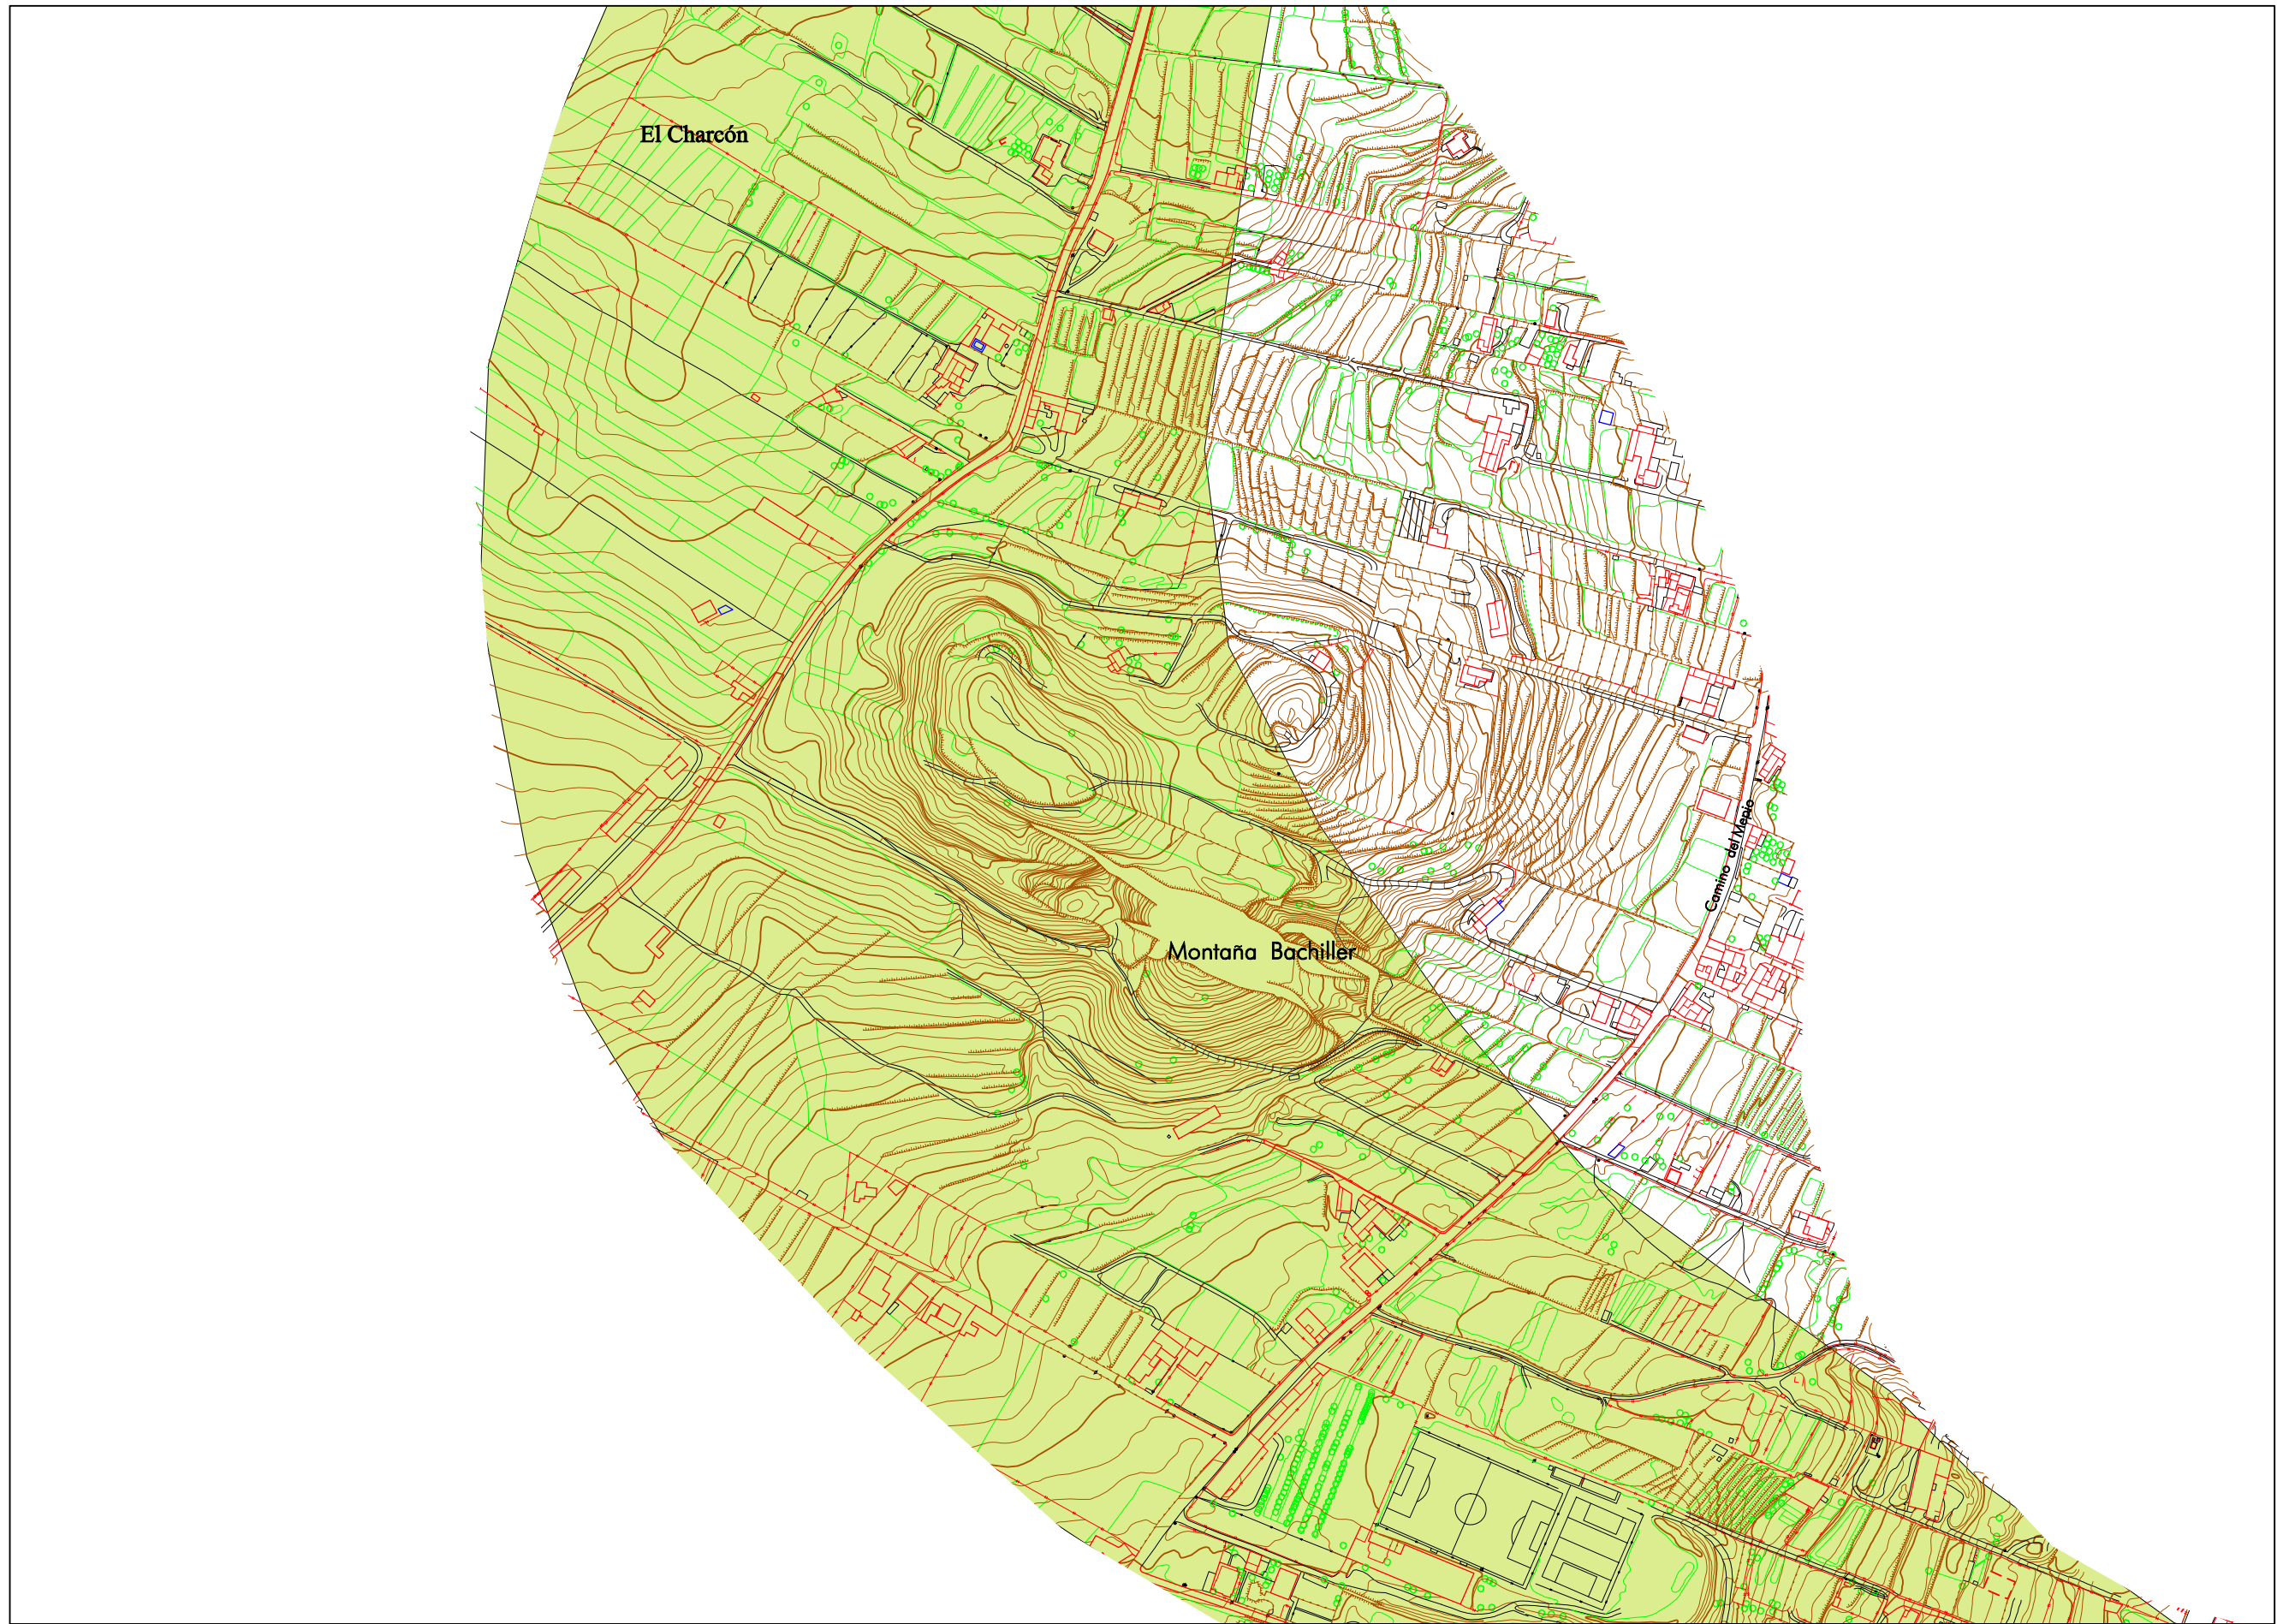

DISTRIBUCIÓN DE MINUTAS

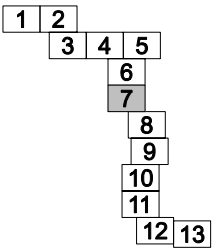

LEYENDA

- SUELO URBANO
  - Suelo urbano consolidado
  - Suelo urbano no consolidado
- SUELO URBANIZABLE
  - Suelo urbanizable sectorizado ordenado
  - Suelo urbanizable no sectorizado
- SUELO RÚSTICO
  - Asentamiento rural
  - S.R. protección agrícola
  - S.R. protección forestal
  - S.R. protección paisajística
  - S.R. protección hidrológica
  - S.R. protección territorial
  - S.R. protección infraestructuras

PLAN TERRITORIAL ESPECIAL  
DE ORDENACIÓN DEL SISTEMA  
VIARIO DEL ÁREA METROPOLITANA  
DE TENERIFE



EQUIPO TÉCNICO REDACTOR:  
**AFAXI**

N  
e. 1: 2.000  
Original en A1

CIRCUNVALACIÓN OESTE  
CLASIFICACIÓN DEL SUELO