


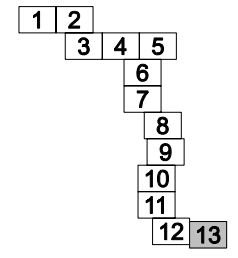

DISTRIBUCIÓN DE MINUTAS



LEYENDA

- Red viaria
- Zonas urbanas
- Áreas residenciales
- Áreas industriales
- Dotaciones y equipamientos
- Tierras de cultivo
- Tierras de cultivos abandonadas
- Zonas arbóreas consolidadas
- Zonas de barrancos y laderas

Término Municipal de  
El Rosario

Término Municipal de  
Santa Cruz de Tenerife

PLAN TERRITORIAL ESPECIAL  
DE ORDENACIÓN DEL SISTEMA  
VIARIO DEL ÁREA METROPOLITANA  
DE TENERIFE

Gobierno de Canarias  
Consejería de Infraestructuras,  
Transportes y Vivienda

EQUIPO TÉCNICO REDACTOR:

e. 1:2.000  
Original en A1


INFORMACIÓN ESPECÍFICO  
CIRCUNVALACIÓN OESTE  
USOS DEL SUELO

**3.2**  
Hoja 13 de 13 Abril 2.006





DISTRIBUCIÓN DE MINUTAS

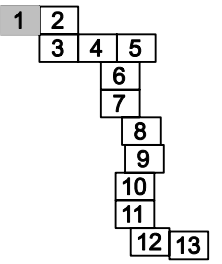

LEYENDA

UNIDAD DE DINÁMICA NATURAL

- MACIZO DE ANAGA
- MONTAÑAS
- BARRANCOS
- FORESTAL ARBOLADO
- LADERAS
- COSTAS
- MATORRAL

UNIDAD DE DINÁMICA RURAL

- AGRÍCOLA ACTIVO
- AGRÍCOLA ABANDONADO

UNIDAD DE DINÁMICA URBANA

- INDUSTRIAL Y EQUIPAMIENTOS
- RESIDENCIAL CONSOLIDADO
- EN CONSOLIDACIÓN
- ERIAL
- ZONA AJARDINADA
- ARBOLADO

PLAN TERRITORIAL ESPECIAL DE ORDENACIÓN DEL SISTEMA VIARIO DEL ÁREA METROPOLITANA DE TENERIFE




EQUIPO TÉCNICO REDACTOR:  
**AFAXI**

Original en A1  
e. 1:2.000


INFORMACIÓN ESPECÍFICO  
CIRCUNVALACIÓN OESTE  
UNIDADES AMBIENTALES

**3.3**  
Hoja 1 de 13      Abril 2.006



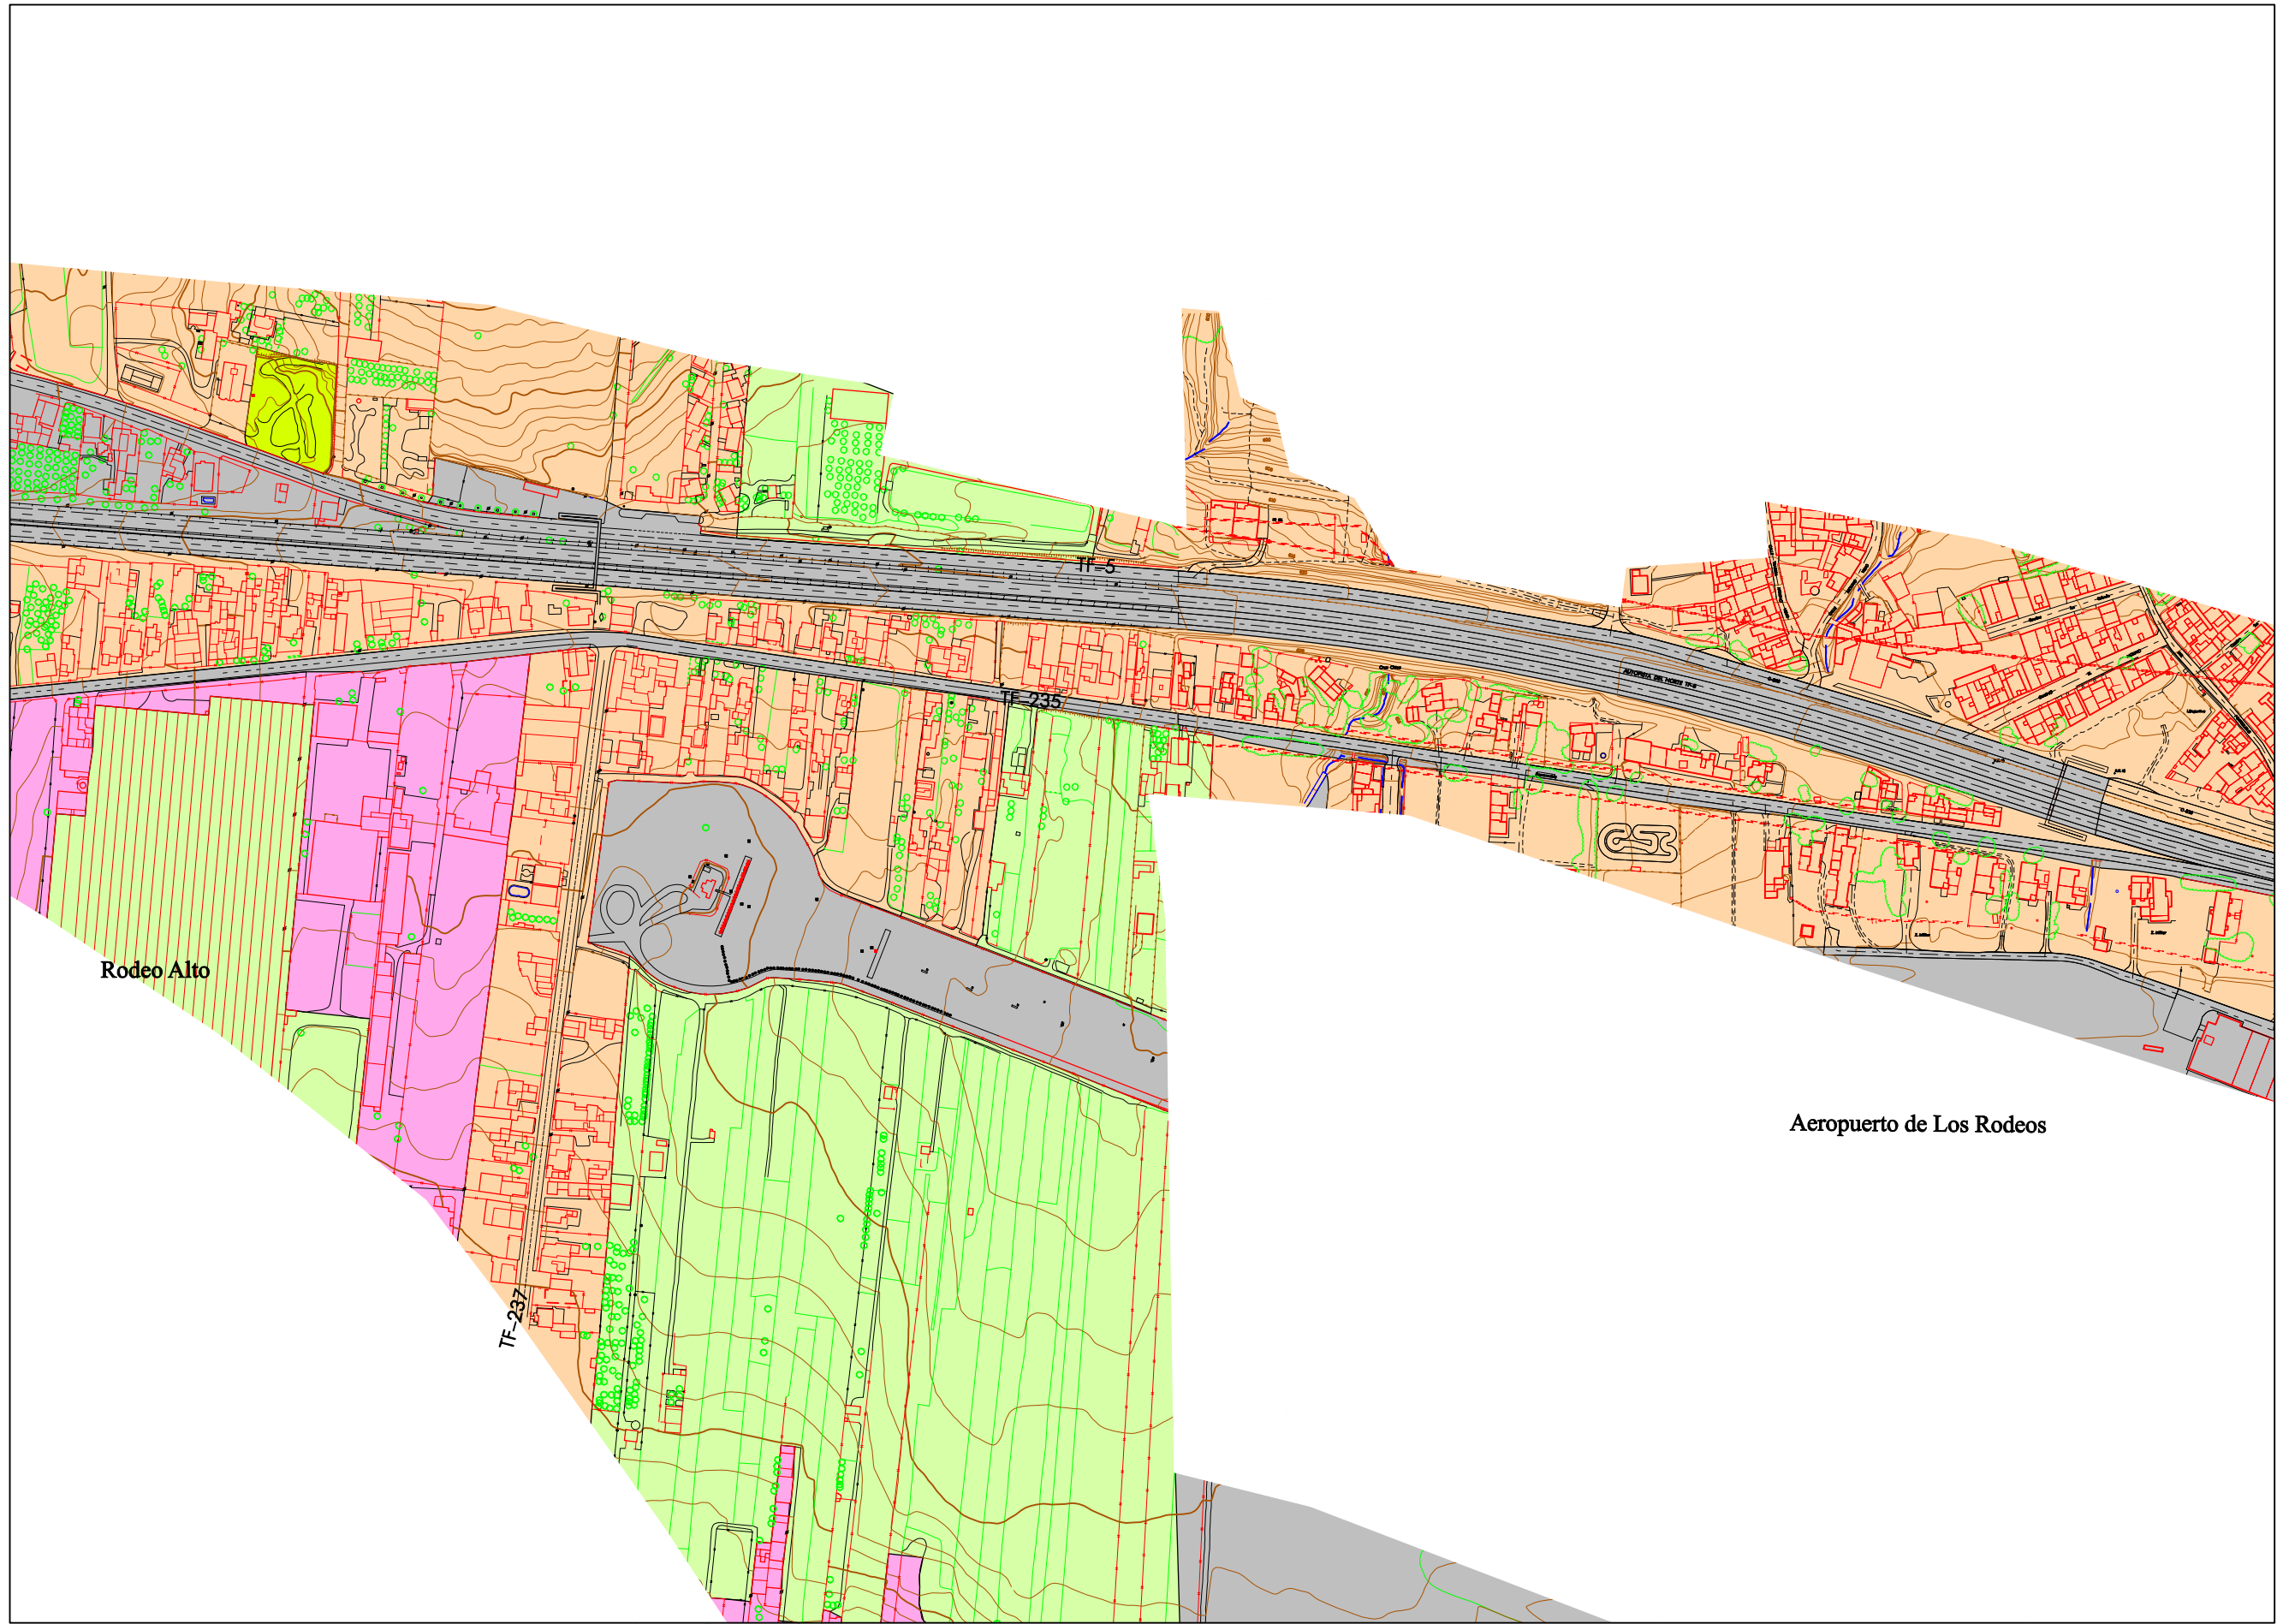

DISTRIBUCIÓN DE MINUTAS

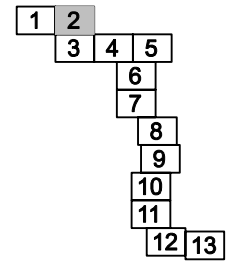

LEYENDA

UNIDAD DE DINÁMICA NATURAL

- MACIZO DE ANAGA
- MONTAÑAS
- BARRANCOS
- FORESTAL ARBOLADO
- LADERAS
- COSTAS
- MATORRAL

UNIDAD DE DINÁMICA RURAL

- AGRÍCOLA ACTIVO
- AGRÍCOLA ABANDONADO

UNIDAD DE DINÁMICA URBANA

- INDUSTRIAL Y EQUIPAMIENTOS
- RESIDENCIAL CONSOLIDADO
- EN CONSOLIDACIÓN
- ERIAL
- ZONA AJARDINADA
- ARBOLADO

PLAN TERRITORIAL ESPECIAL  
DE ORDENACIÓN DEL SISTEMA  
VIARIO DEL ÁREA METROPOLITANA  
DE TENERIFE


Gobierno de Canarias  
Consejería de Infraestructuras,  
Transportes y Vivienda

EQUIPO TÉCNICO REDACTOR:  
**PAXXI**


N  
e. 1:2.000  
Original en A1

INFORMACIÓN ESPECÍFICO  
CIRCUNVALACIÓN OESTE  
UNIDADES AMBIENTALES  
**3.3**  
Hoja 2 de 13      Abril 2.006



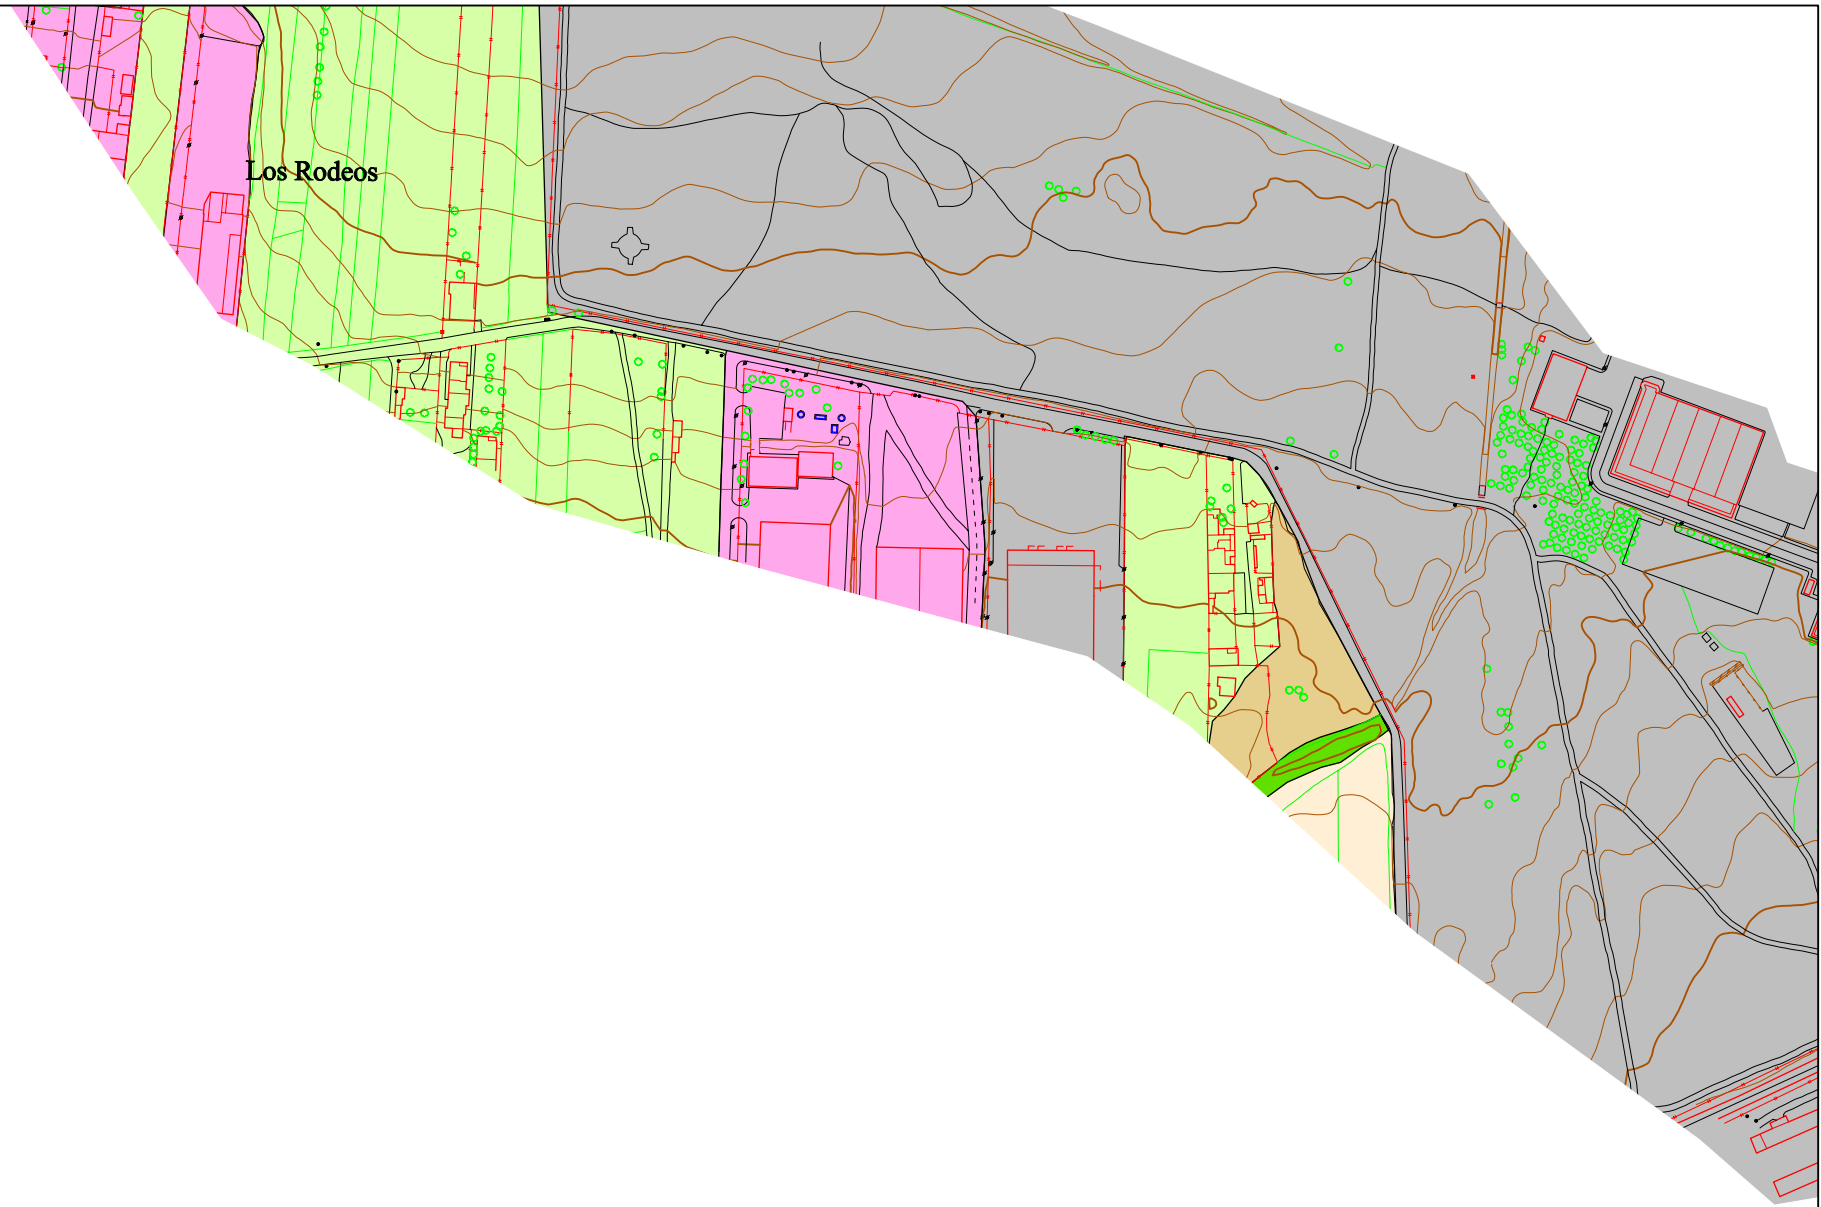

DISTRIBUCIÓN DE MINUTAS

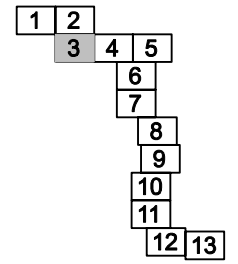

LEYENDA

UNIDAD DE DINÁMICA NATURAL

- MACIZO DE ANAGA
- MONTAÑAS
- BARRANCOS
- FORESTAL ARBOLADO
- LADERAS
- COSTAS
- MATORRAL

UNIDAD DE DINÁMICA RURAL

- AGRÍCOLA ACTIVO
- AGRÍCOLA ABANDONADO

UNIDAD DE DINÁMICA URBANA

- INDUSTRIAL Y EQUIPAMIENTOS
- RESIDENCIAL CONSOLIDADO
- EN CONSOLIDACIÓN
- ERIAL
- ZONA AJARDINADA
- ARBOLADO

PLAN TERRITORIAL ESPECIAL DE ORDENACIÓN DEL SISTEMA VIARIO DEL ÁREA METROPOLITANA DE TENERIFE



EQUIPO TÉCNICO REDACTOR:  
**AFAXI**


N  
e. 1:2.000  
Original en A1

INFORMACIÓN ESPECÍFICO  
CIRCUNVALACIÓN OESTE  
UNIDADES AMBIENTALES

**3.3**  
Haja 3 de 13      Abril 2.006






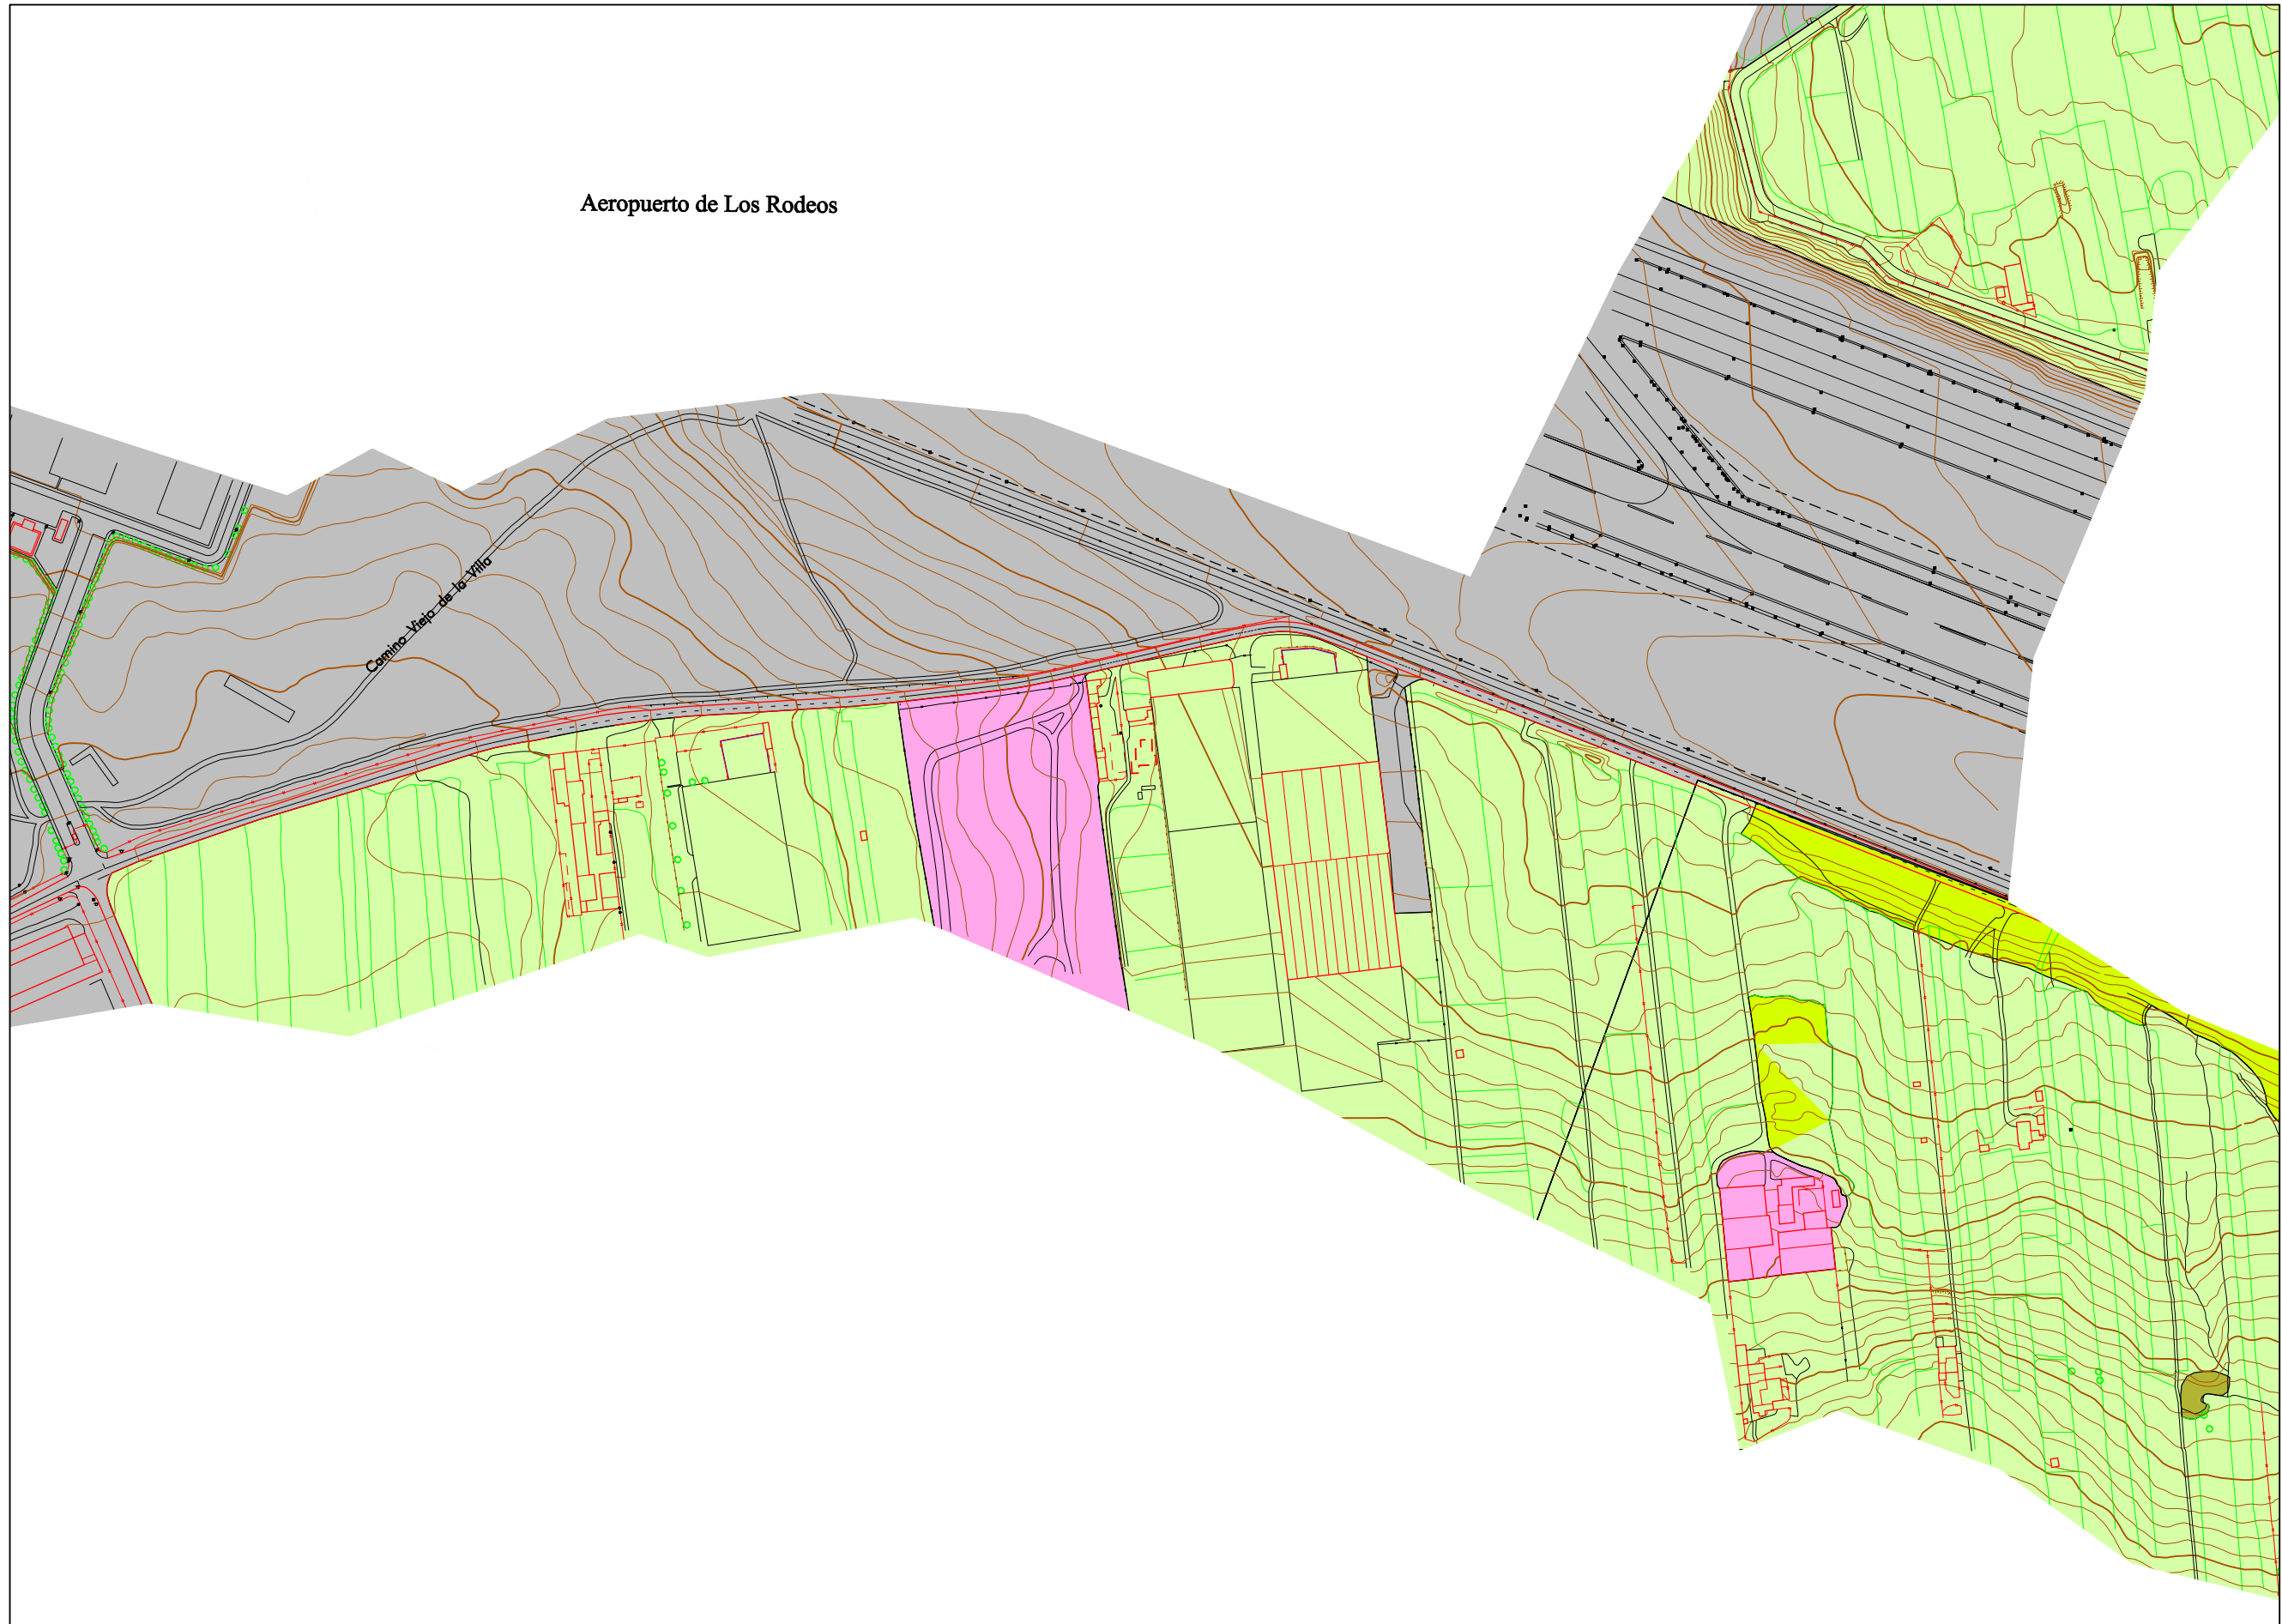

Aeropuerto de Los Rodeos

Camino Viejo de la Villa

DISTRIBUCIÓN DE MINUTAS

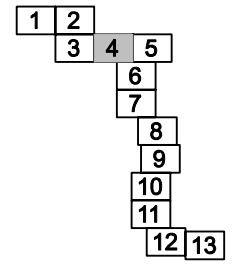

LEYENDA

- UNIDAD DE DINÁMICA NATURAL
- MACIZO DE ANAGA
  - MONTAÑAS
  - BARRANCOS
  - FORESTAL ARBOLADO
  - LADERAS
  - COSTAS
  - MATORRAL
- UNIDAD DE DINÁMICA RURAL
- AGRÍCOLA ACTIVO
  - AGRÍCOLA ABANDONADO
- UNIDAD DE DINÁMICA URBANA
- INDUSTRIAL Y EQUIPAMIENTOS
  - RESIDENCIAL CONSOLIDADO
  - EN CONSOLIDACIÓN
  - ERIAL
  - ZONA AJARDINADA
  - ARBOLADO

PLAN TERRITORIAL ESPECIAL DE ORDENACIÓN DEL SISTEMA VIARIO DEL ÁREA METROPOLITANA DE TENERIFE

Gobierno de Canarias  
Consejería de Infraestructuras, Transportes y Vivienda

EQUIPO TÉCNICO REDACTOR:  
**AFAXI**


N  
e. 1:2.000  
Original en A1

INFORMACIÓN ESPECÍFICO  
CIRCUNVALACIÓN OESTE  
UNIDADES AMBIENTALES  
**3.3**  
Hoja 4 de 13      Abril 2.006





DISTRIBUCIÓN DE MINUTAS

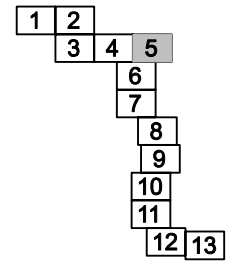

LEYENDA

UNIDAD DE DINÁMICA NATURAL

- MACIZO DE ANAGA
- MONTAÑAS
- BARRANCOS
- FORESTAL ARBOLADO
- LADERAS
- COSTAS
- MATORRAL

UNIDAD DE DINÁMICA RURAL

- AGRÍCOLA ACTIVO
- AGRÍCOLA ABANDONADO

UNIDAD DE DINÁMICA URBANA

- INDUSTRIAL Y EQUIPAMIENTOS
- RESIDENCIAL CONSOLIDADO
- EN CONSOLIDACIÓN
- ERIAL
- ZONA AJARDINADA
- ARBOLADO

PLAN TERRITORIAL ESPECIAL  
DE ORDENACIÓN DEL SISTEMA  
VIARIO DEL ÁREA METROPOLITANA  
DE TENERIFE


**Gobierno de Canarias**  
Consejería de Infraestructuras,  
Transportes y Vivienda

EQUIPO TÉCNICO REDACTOR:


e. 1:2.000  
Original en A1

**INFORMACIÓN ESPECÍFICO**  
CIRCUNVALACIÓN OESTE  
UNIDADES AMBIENTALES  
**3.3**  
Hoja 5 de 13 Abril 2.006



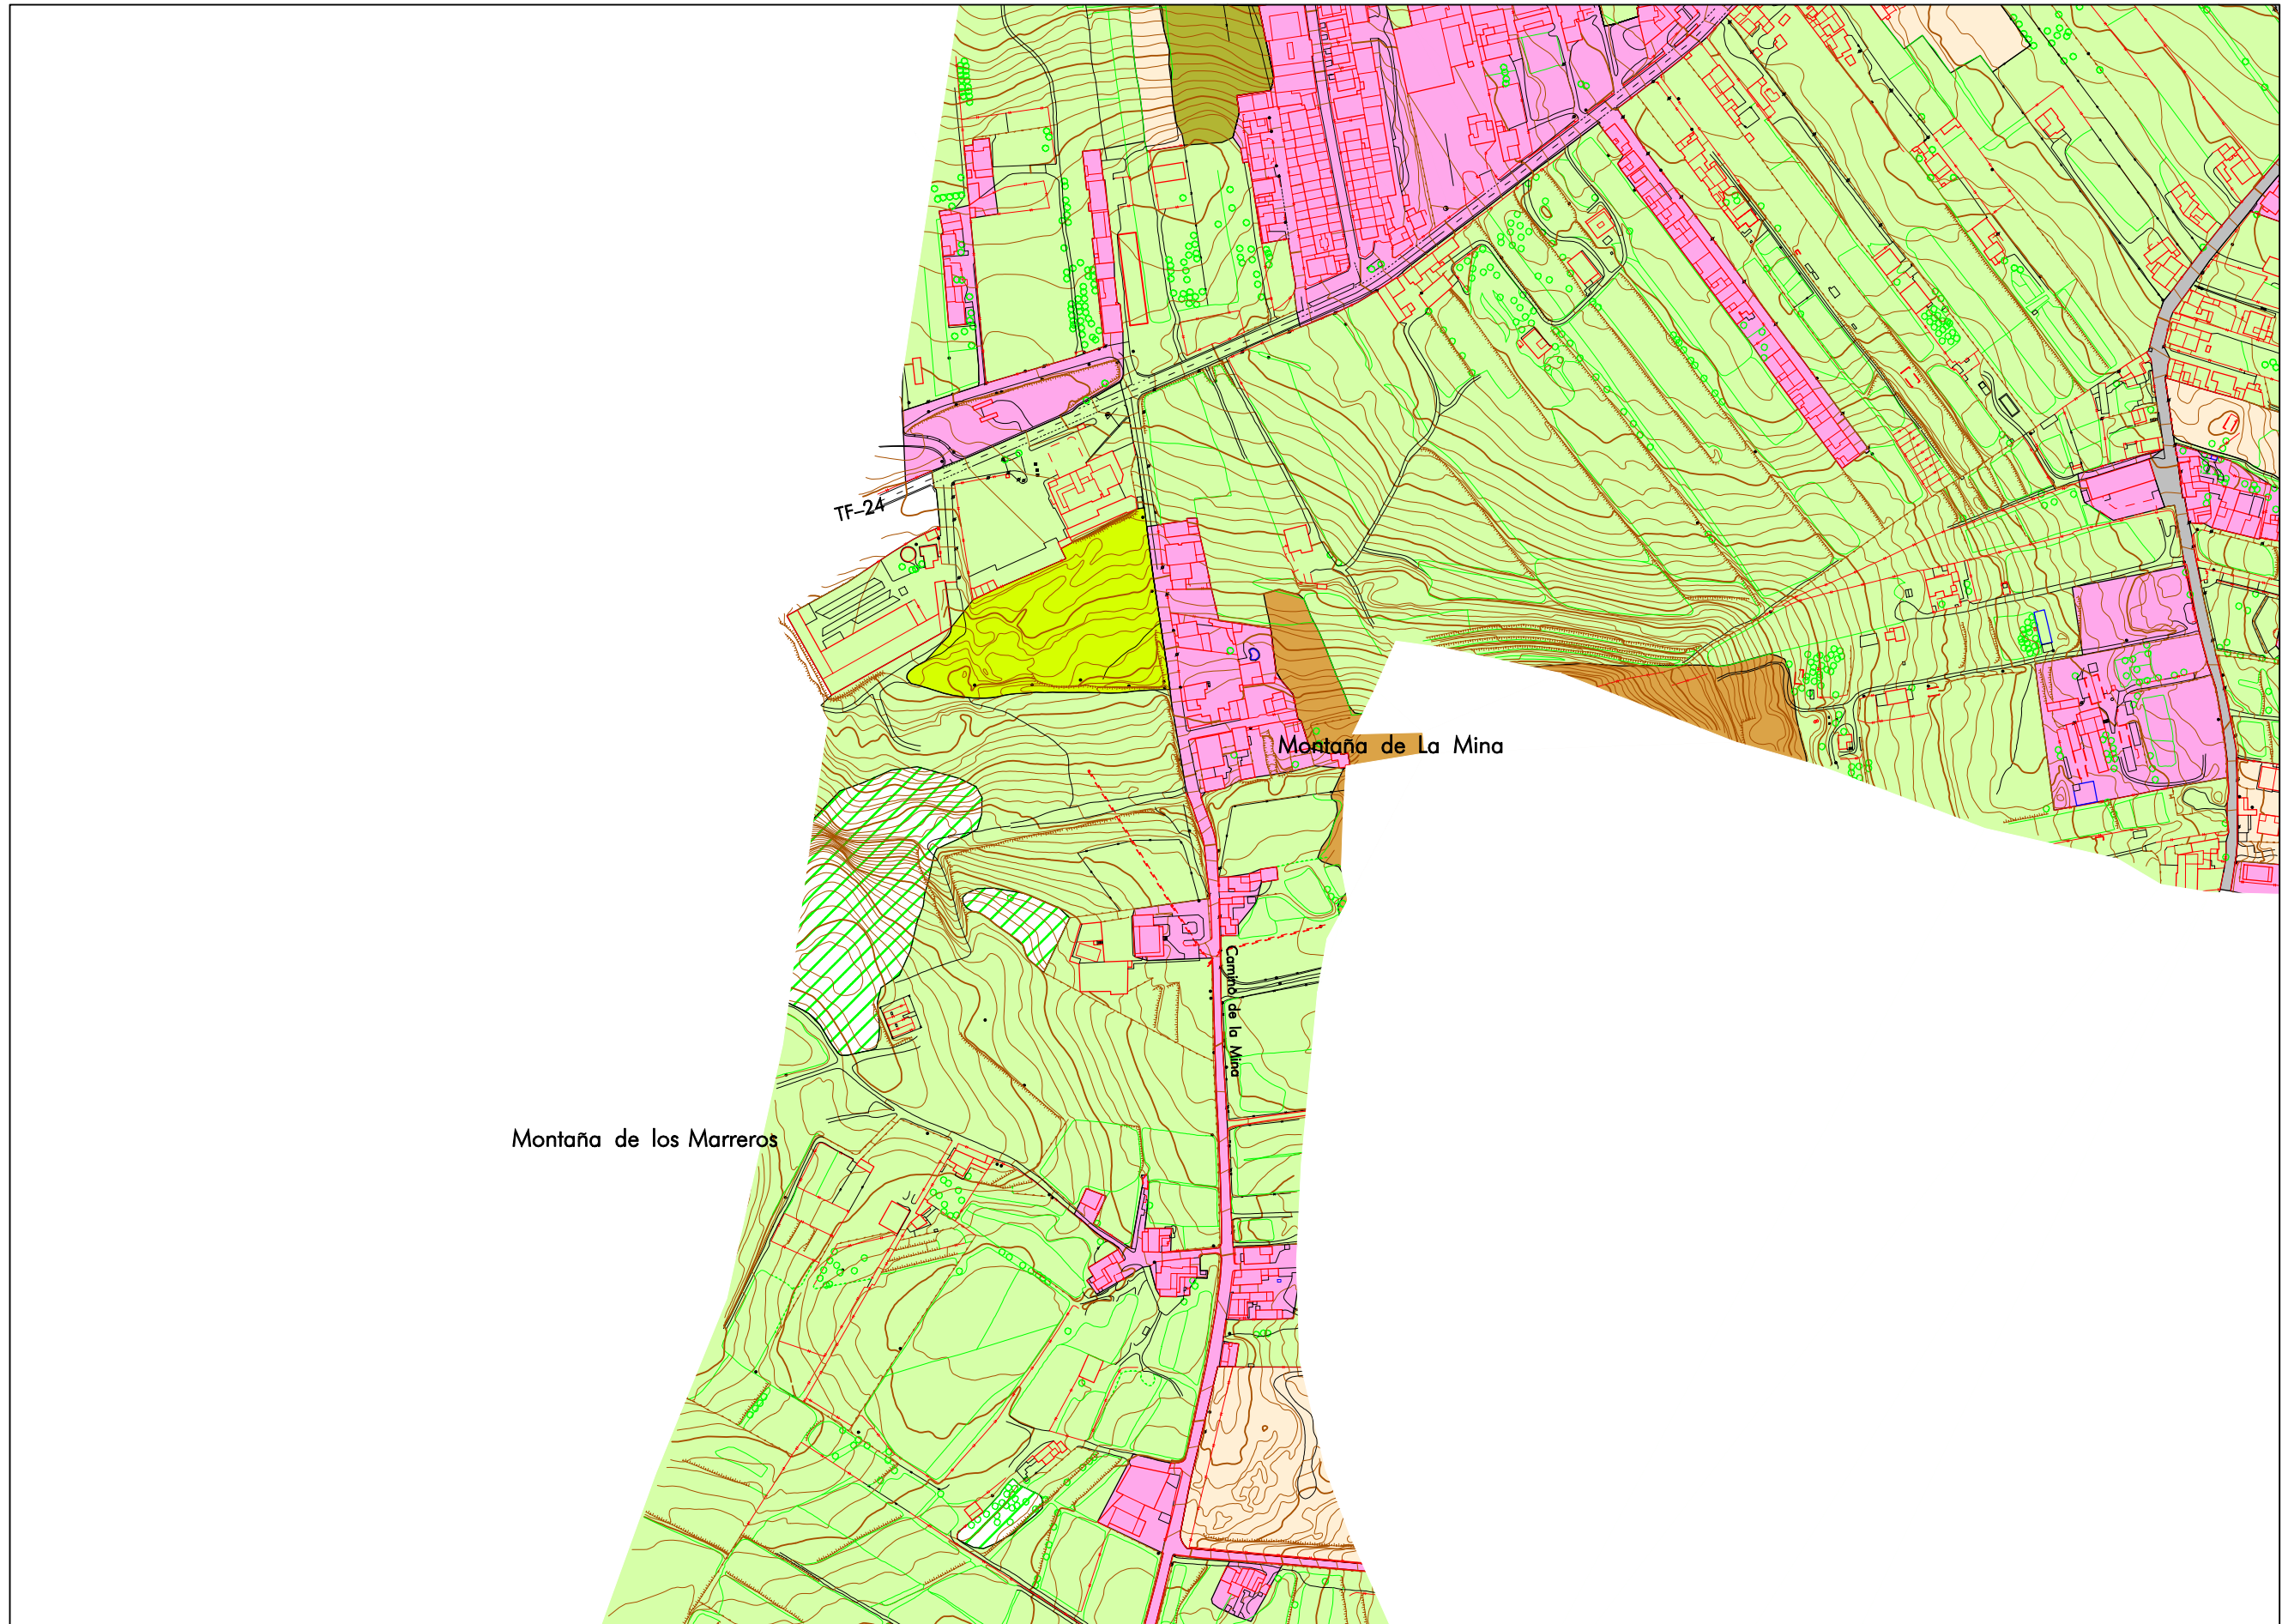

DISTRIBUCIÓN DE MINUTAS

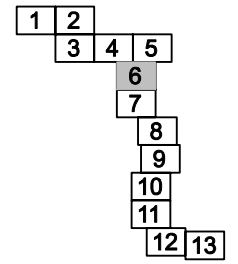

LEYENDA

UNIDAD DE DINÁMICA NATURAL

- MACIZO DE ANAGA
- MONTAÑAS
- BARRANCOS
- FORESTAL ARBOLADO
- LADERAS
- COSTAS
- MATORRAL

UNIDAD DE DINÁMICA RURAL

- AGRÍCOLA ACTIVO
- AGRÍCOLA ABANDONADO

UNIDAD DE DINÁMICA URBANA

- INDUSTRIAL Y EQUIPAMIENTOS
- RESIDENCIAL CONSOLIDADO
- EN CONSOLIDACIÓN
- ERIAL
- ZONA AJARDINADA
- ARBOLADO

PLAN TERRITORIAL ESPECIAL DE ORDENACIÓN DEL SISTEMA VIARIO DEL ÁREA METROPOLITANA DE TENERIFE


Gobierno de Canarias  
Consejería de Infraestructuras, Transportes y Vivienda

EQUIPO TÉCNICO REDACTOR:  
AFAXXI


N  
e. 1:2.000  
Original en A1

INFORMACIÓN ESPECÍFICO  
CIRCUNVALACIÓN OESTE  
UNIDADES AMBIENTALES  
**3.3**  
Hoja 4 de 13      Abril 2.006



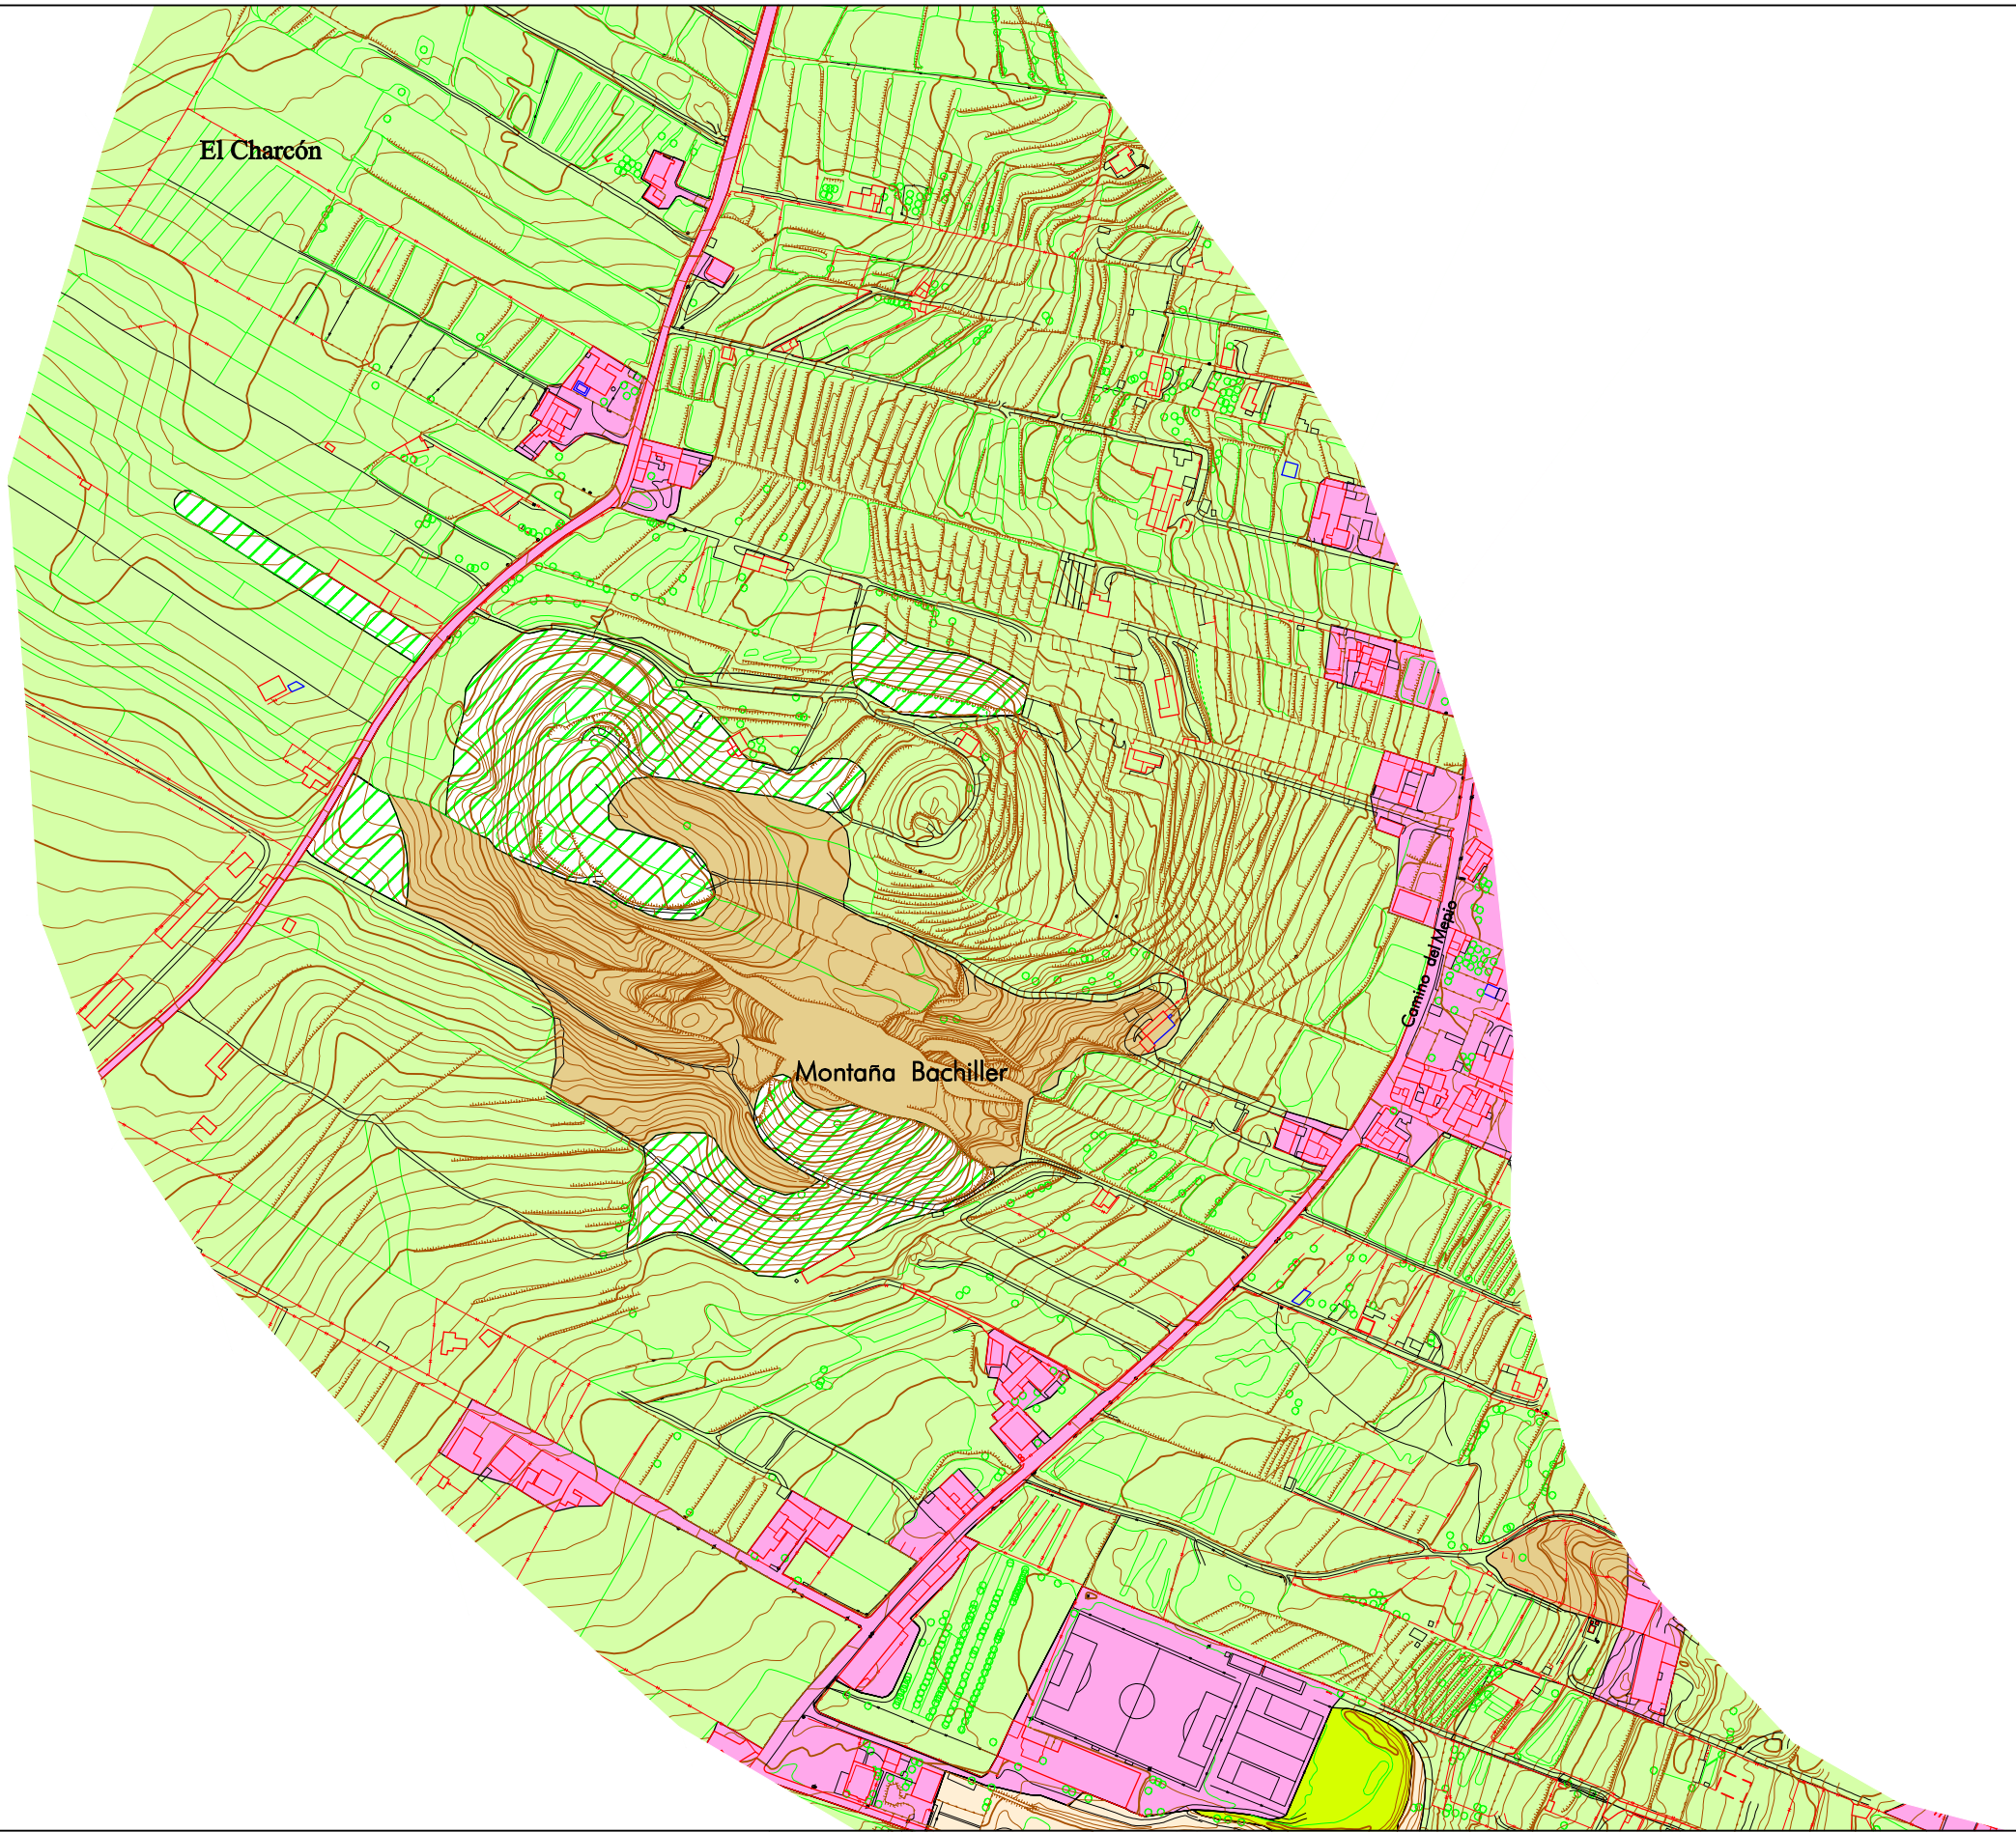

DISTRIBUCIÓN DE MINUTAS

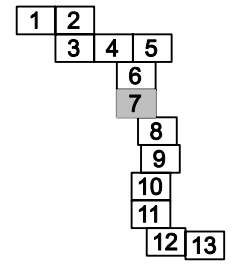

LEYENDA

- UNIDAD DE DINÁMICA NATURAL
  - MACIZO DE ANAGA
  - MONTAÑAS
  - BARRANCOS
  - FORESTAL ARBOLADO
  - LADERAS
  - COSTAS
  - MATORRAL
- UNIDAD DE DINÁMICA RURAL
  - AGRÍCOLA ACTIVO
  - AGRÍCOLA ABANDONADO
- UNIDAD DE DINÁMICA URBANA
  - INDUSTRIAL Y EQUIPAMIENTOS
  - RESIDENCIAL CONSOLIDADO
  - EN CONSOLIDACIÓN
  - ERIAL
  - ZONA AJARDINADA
  - ARBOLADO

PLAN TERRITORIAL ESPECIAL DE ORDENACIÓN DEL SISTEMA VIARIO DEL ÁREA METROPOLITANA DE TENERIFE




EQUIPO TÉCNICO REDACTOR: **AFAXXI**

Original en A1 e. 1: 2.000


INFORMACIÓN ESPECÍFICO  
CIRCUNVALACIÓN OESTE  
UNIDADES AMBIENTALES  
**3.3**  
Hoja 7 de 13 Abril 2.006





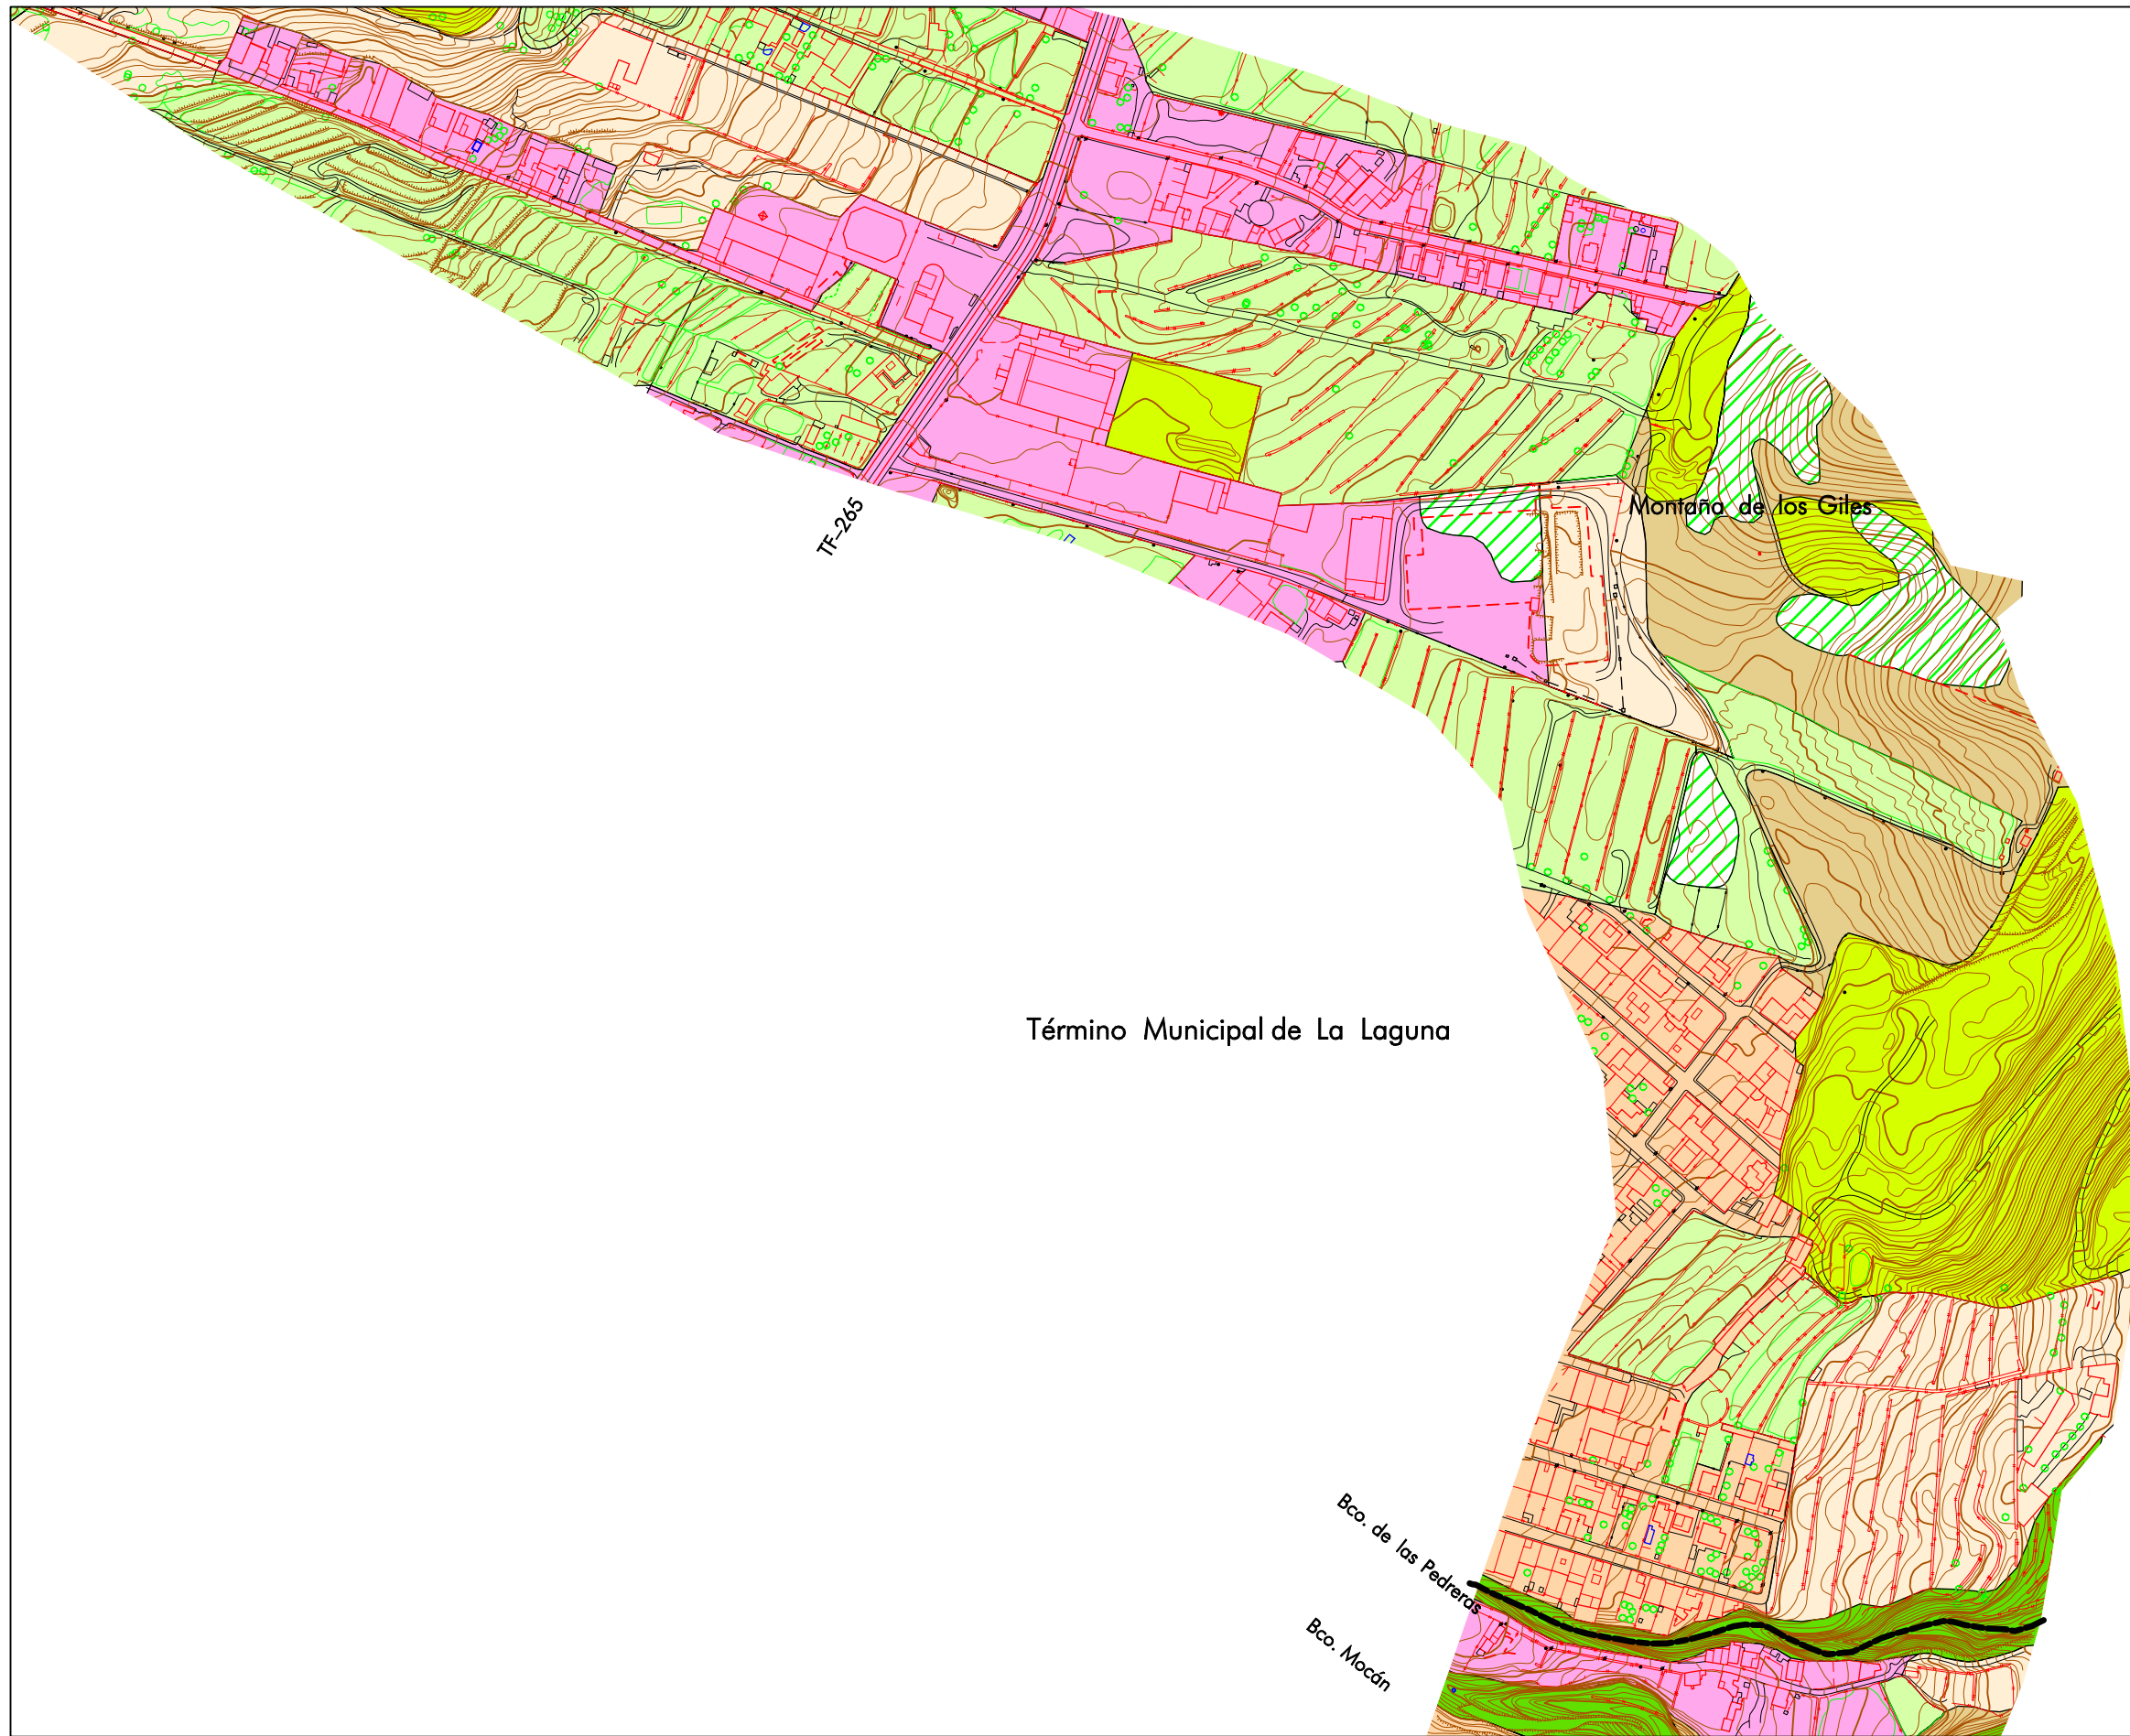

DISTRIBUCIÓN DE MINUTAS

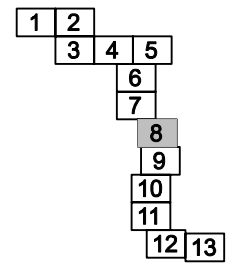

LEYENDA

- UNIDAD DE DINÁMICA NATURAL
- MACIZO DE ANAGA
  - MONTAÑAS
  - BARRANCOS
  - FORESTAL ARBOLADO
  - LADERAS
  - COSTAS
  - MATORRAL
- UNIDAD DE DINÁMICA RURAL
- AGRÍCOLA ACTIVO
  - AGRÍCOLA ABANDONADO
- UNIDAD DE DINÁMICA URBANA
- INDUSTRIAL Y EQUIPAMIENTOS
  - RESIDENCIAL CONSOLIDADO
  - EN CONSOLIDACIÓN
  - ERIAL
  - ZONA AJARDINADA
  - ARBOLADO

Término Municipal de La Laguna

Montaña de los Giles

TF-265

Bco. de las Peñeras

Bco. Mocón

PLAN TERRITORIAL ESPECIAL DE ORDENACIÓN DEL SISTEMA VIARIO DEL ÁREA METROPOLITANA DE TENERIFE

Gobierno de Canarias  
Consejería de Infraestructuras, Transportes y Vivienda

EQUIPO TÉCNICO REDACTOR:  
**AFAXI**

Original en A1  
e. 1:2.000

INFORMACIÓN ESPECÍFICA  
CIRCUNVALACIÓN OESTE  
UNIDADES AMBIENTALES  
**3.3**  
Hoja 8 de 13      Abril 2.006

